




PROFIEL TE BOUWEN WONINGEN

 

**LEGENDE ARCERINGEN**

- GEVELMETSSELWERK SEPTEM WUJNROOD
- GEVELMETSSELWERK SEPTEM DONKERGRUIS
- GEVELMETSSELWERK SEPTEM LICHTGRUIS
- SNELBOUWMETSSELWERK
- BETONCONSTRUCTIES
- THERMISCHE ISOLATIE

TERREINDOORSNEDE AA

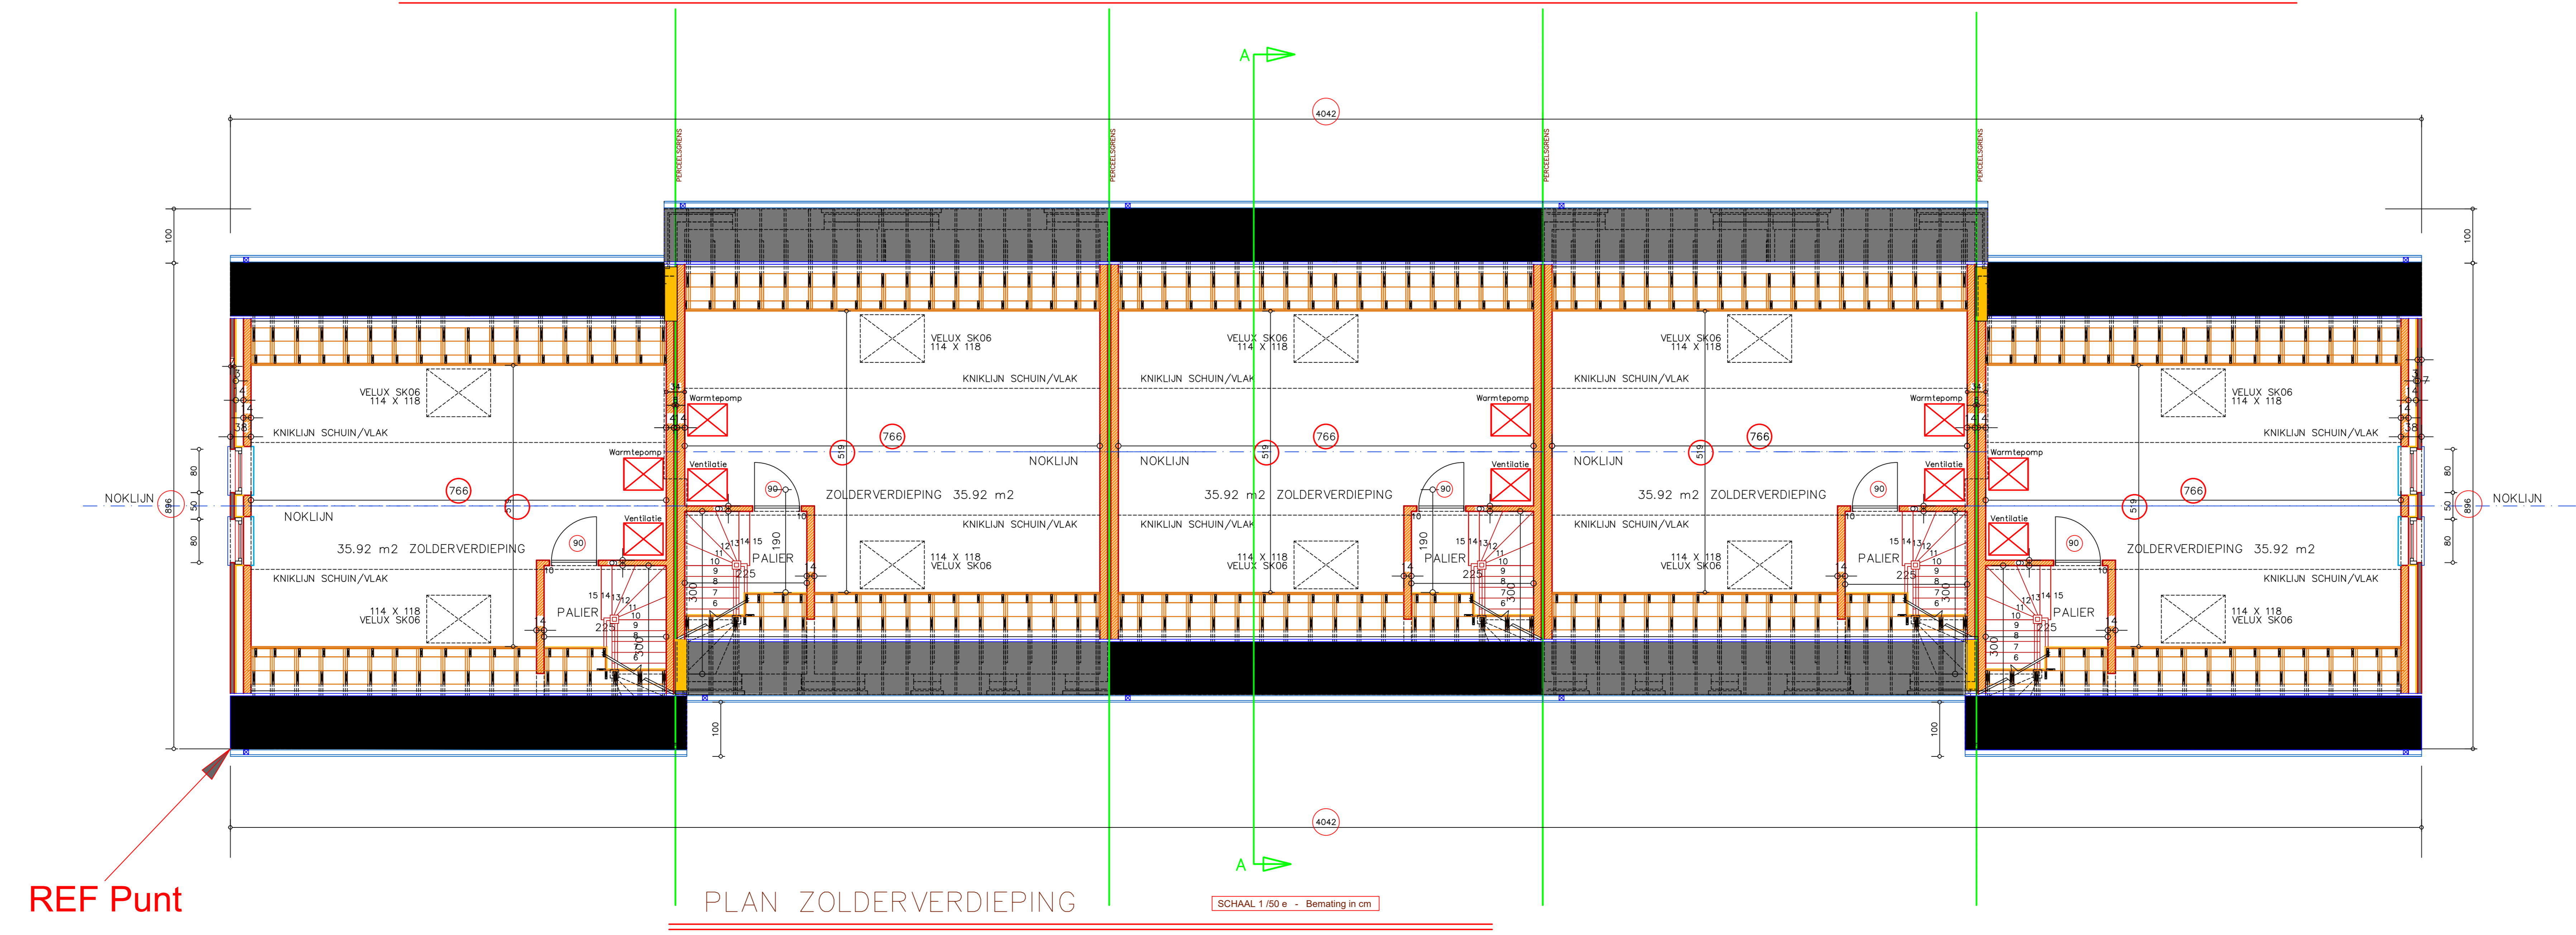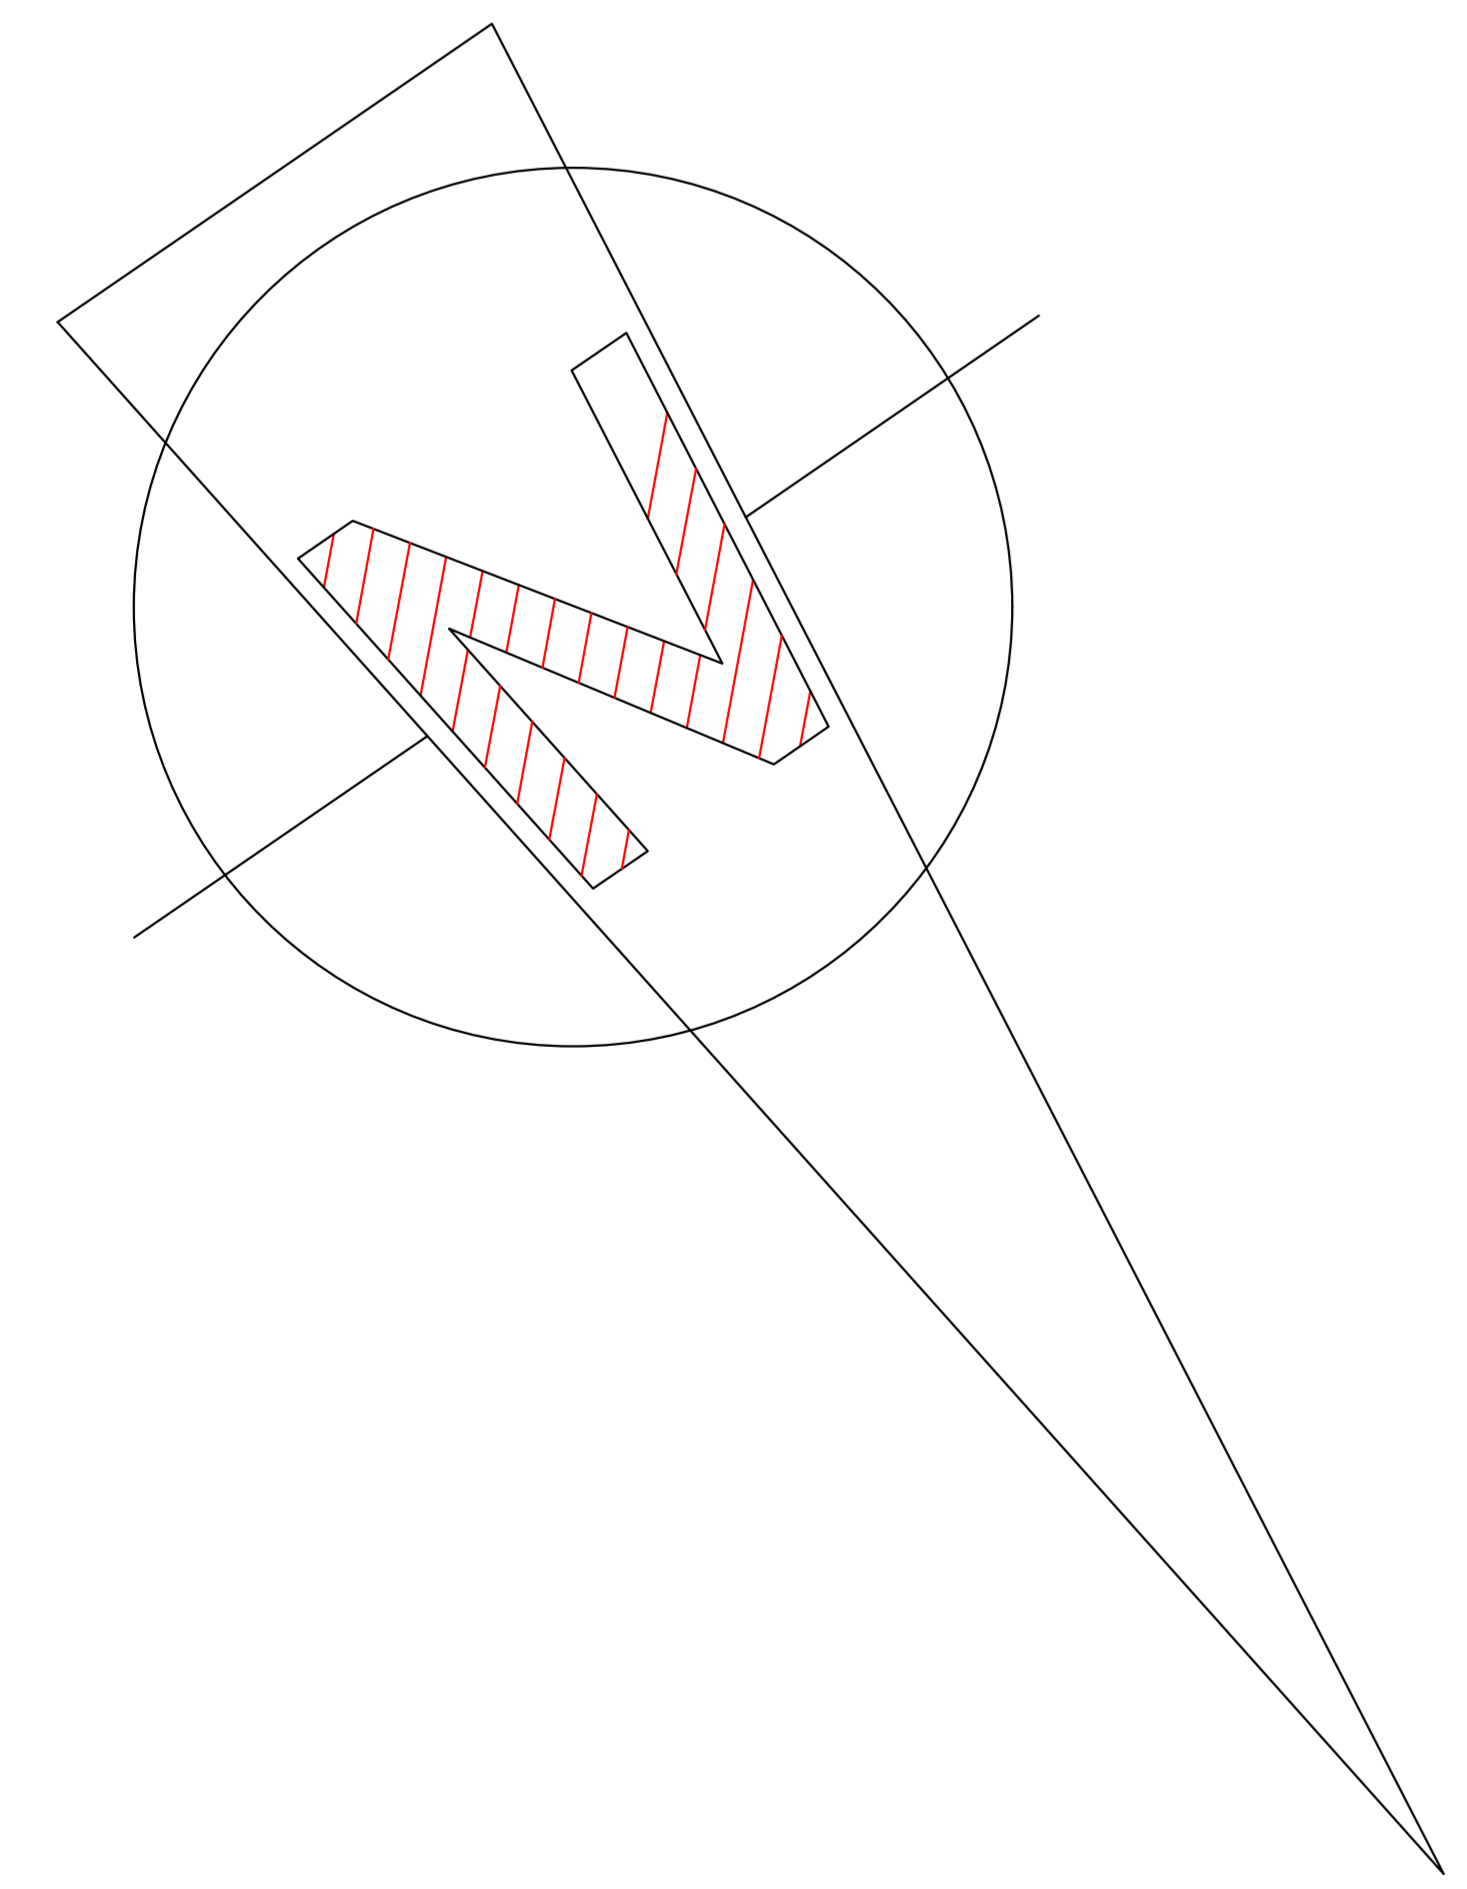

**DOSSIER STEDENBOUWKUNDIGE AANVRAAG**

**BOUWEN VAN 2 HALFOPEN EN 3 GESLOTEN WONINGEN** datum: 22/12/2017  
blad: 3/5

nr.	beschrijving	schaal	ADVIEZEN
1	PLAN ZOLDERVERDIEPING	1/50	
2	TERREINPROFIEL AA	1/50	
3			
4			
5			

**Opdrachtgever:**  
DHR EN MEVR GILLES EN EYV DE SCHEERDER - CALLIER  
RD PREESTERSTRAAT 142  
8700 OUDENHAMME

**Ligging Project:**  
Provincie: Oost-Vlaanderen  
Gemeente: OUDENHAMME-DEVEERE  
Straat: KORTRIJKSTRAAT 205  
Kaart gegevens: Se 402, wa A, nr 418, n en 419 g

**Arch. Stefaan Brouweys** Wisselplaat

Oudesteenbergestraat 40  
9700 Oudenaarde  
Tel: 053/50.32.62  
www.architect-stefaan-brouweys.be

Voor goedkeuring en goedkeuring van de opdrachtgever(s) Voor gebruiksmogelijke uitvoering en trouwe naleving, de aangeleverde plannen.