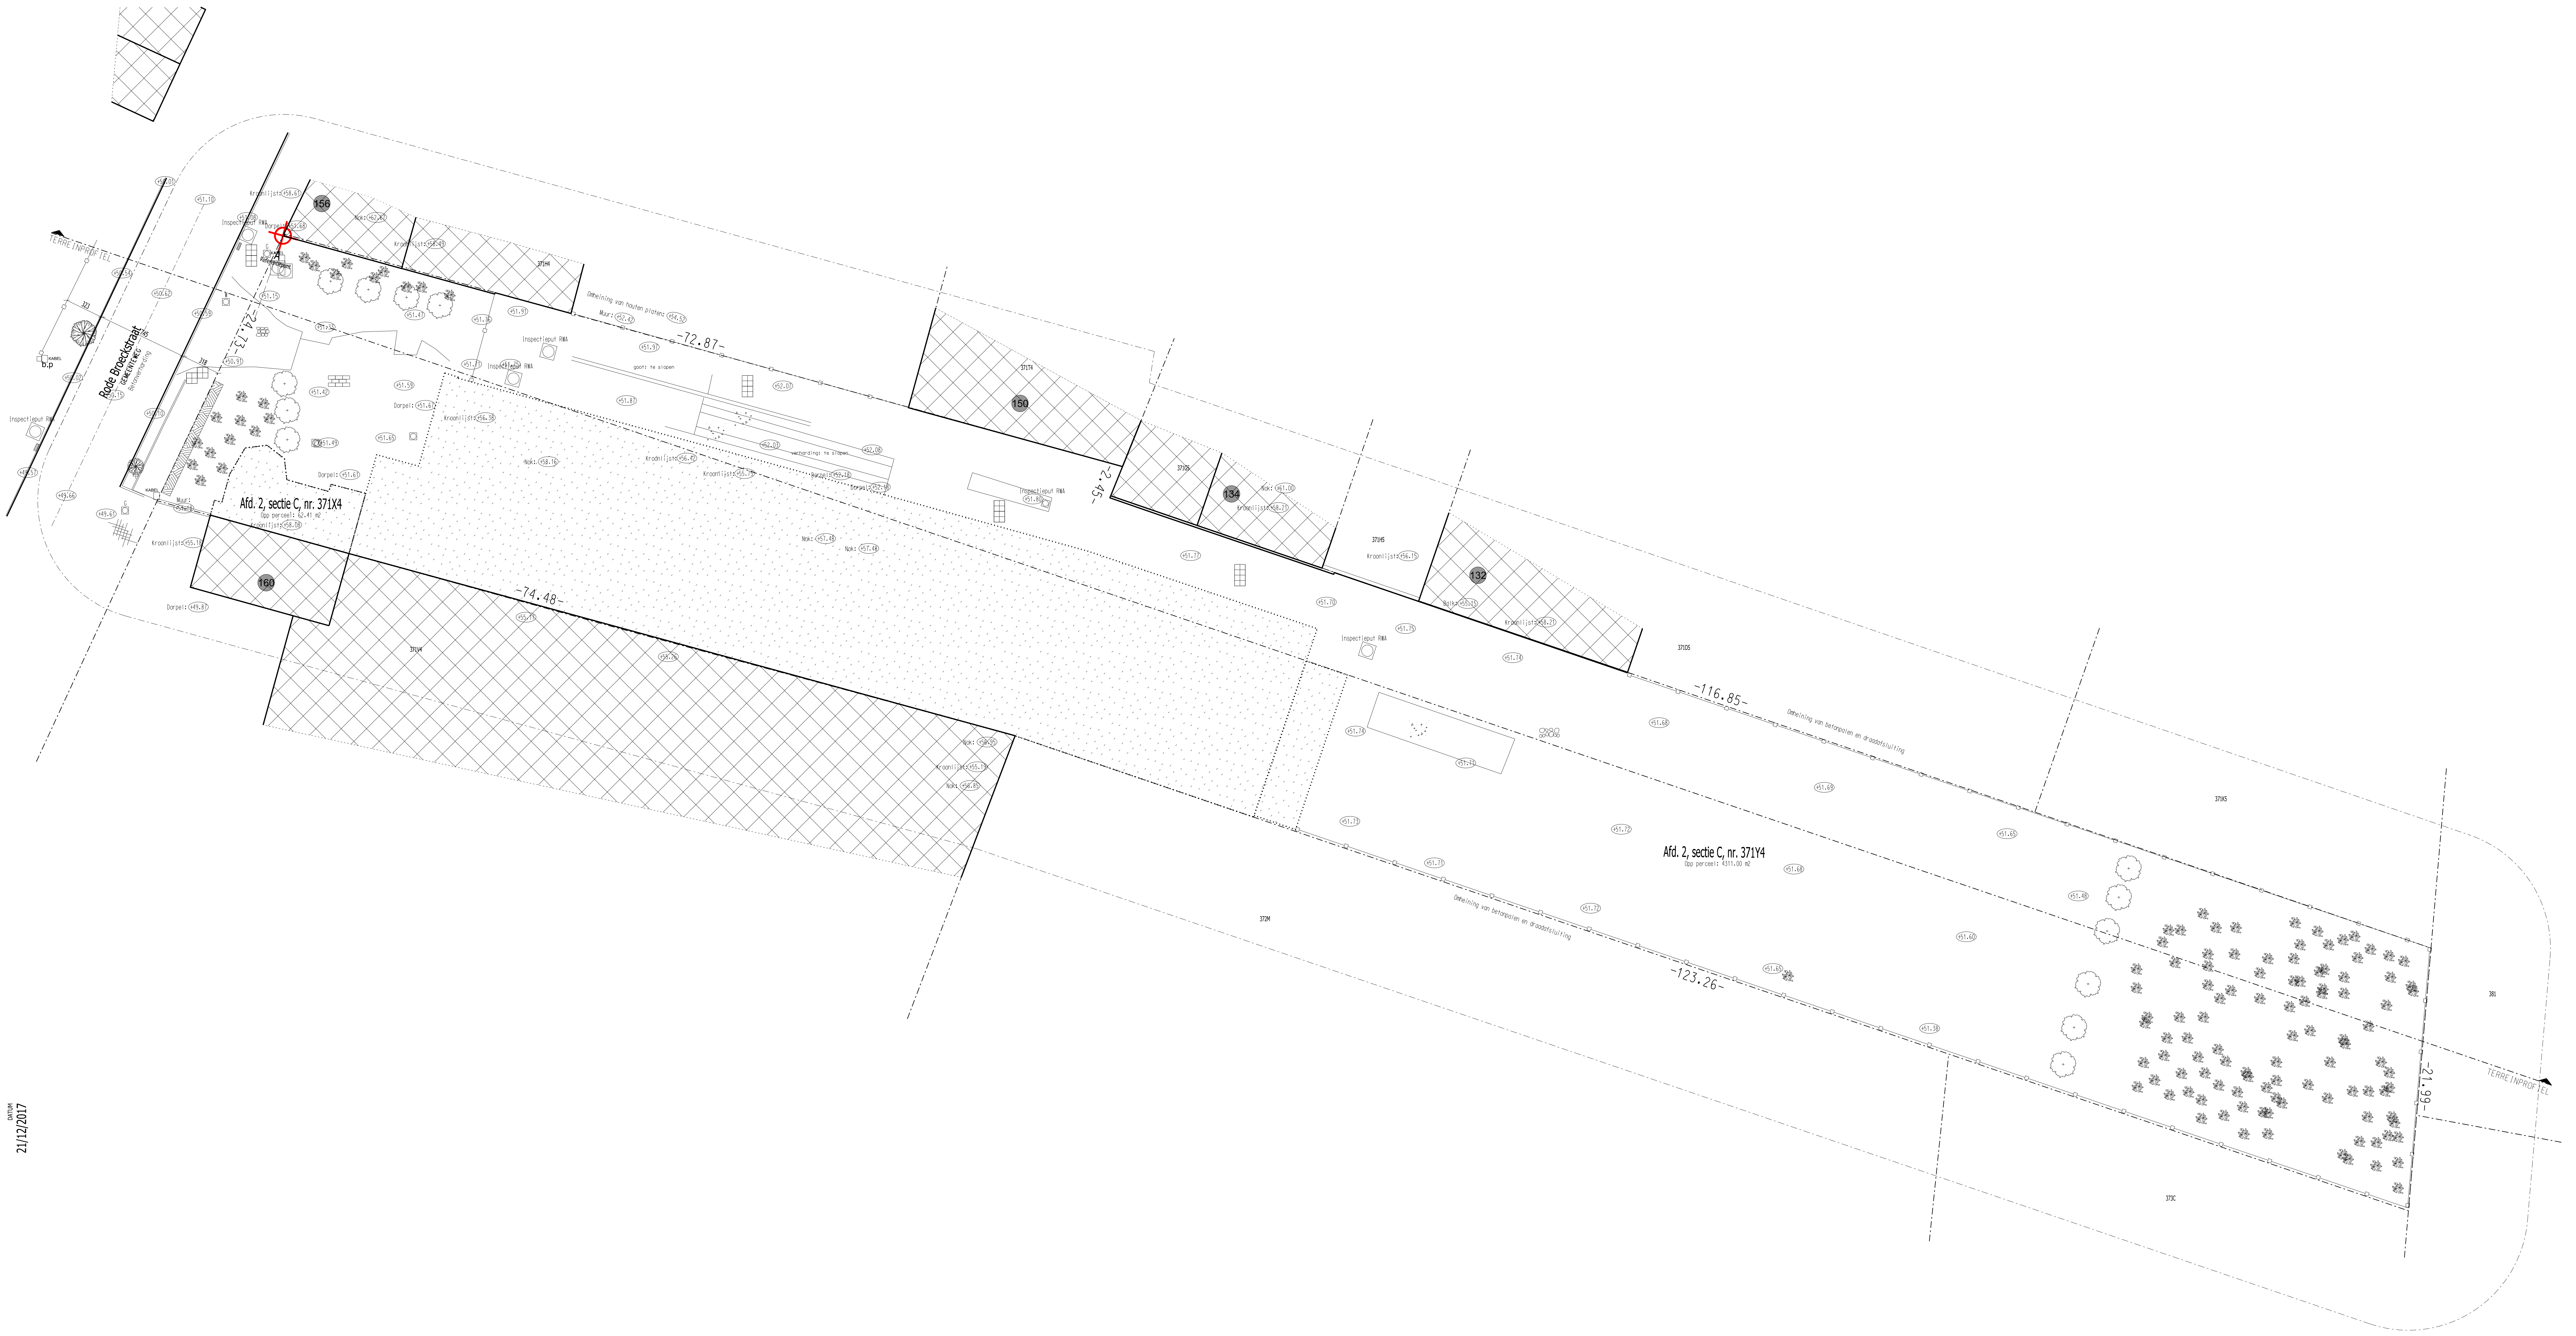
Rode Broeckstraat
GEMEENTEWEG
Betonverharding
TERREINPROFIEL
b.p
KABEL
Inspectieput RWA
323
745
318
-24.73-
156
Kroonlijst: +58.61
Nok: +62.67
Dorpel: +51.68
A
Referentiepunt
Kroonlijst: +58.49
371H4
Omheining van houten platen: +54.52
Muur: +52.42
-72.87-
goot: te slopen
verharding: te slopen
Kroonlijst: +56.38
Kroonlijst: +56.42
Kroonlijst: +55.75
Nok: +58.16
Nok: +57.48
Dorpel: +52.18
Dorpel: +52.18
Dorpel: +51.67
Dorpel: +51.61
Dorpel: +49.87
Muur: +51.18
Kroonlijst: +58.08
Kroonlijst: +55.18
Afd. 2, sectie C, nr. 371X4
Opp perceel: 62.41 m2
160
-74.48-
371V4
Nok: +56.95
Kroonlijst: +55.19
Nok: +56.85
150
371T4
-2.45-
371G5
134
Nok: +61.00
Kroonlijst: +58.21
371H5
Kroonlijst: +56.15
132
Balk: +55.15
Kroonlijst: +58.21
371D5
-116.85-
Omheining van betonpalen en draadafsluiting
371K5
Afd. 2, sectie C, nr. 371Y4
Opp perceel: 4311.00 m2
Omheining van betonpalen en draadafsluiting
-123.26-
372M
-21.99-
TERREINPROFIEL
381
373C

A
Referentiepunt

0
270 90
180

INPLANTINGSPLAN BESTAANDE TOESTAND

0 100 200 300 400 500 cm
Schaal : 1/200 bemating in cm

ARCHITECTEN DEMEESTERE+GARMYN & PARTNERS BVBA
POLITIEKEGEVANGENENSTRAAT 24/0001 9600 RONSE
BTW BE 0467.114.089 RPR OUDENAARDE
email: info@pm-architecten.be

PM

Alle afmetingen zijn door de aannemer te controleren op de werf voor de uitvoering. Ingenieursplannen hebben steeds voorrang wat betreft dimensies, wapeningen,...van alle structurele elementen. Bij niet conformiteit met de architectuurplannen dient het architectenbureau steeds op de hoogte gebracht.

SLOPEN VAN BESTAANDE GEBOUWEN, BOUWEN VAN 1 MEERGEZINSWONING (8 U.) EN 6 EENGEZINSWONINGEN. plan : BA_A-H_I_B_00_17064 A0L

Deze plannenset is opgesteld voor vergunningsaanvraag en is niet als uitvoeringsplan of as-built te gebruiken.

RODE BROECKSTRAAT 158
9600 RONSE
2 AFD - C371x4, 371y4
OPDRACHTGEVER : MAEPO - Kris Maertens - Herpelstraat 4 , SCHORISSE 9688 - tel:

DATUM
21/12/2017


Rode Broeckstraat
GEMEENTEWEG
Betonverharding
TERREINPROFIEL
8 APPARTEMENTEN
VP=+000
TAW 51.50
P1
P2
4 CARPORTS
4 GARAGES
ELEKTRICITEITSCABINE
-72.87-
-24.73-
156
160
371H4
371V4
Referentiepunt
A
B
C
D
E
F
G
H
ERFDIENSTBAARHEID : ZONE VOOR OPENBARE NUTSVOORZIENINGEN
Afd. 2, sectie C, nr. 371X4
Opp perceel: 62.41 m2
BESTAANDE WONING TE SLOPEN
BESTAAND MAGAZIJN TE SLOPEN
P3
P4
P5
P6
P7
P8
P9
P10
P11
P12
-74.48-
WONING 01
KAVEL 01
WONING 02
KAVEL 02
WONING 03
KAVEL 03
WONING 04
KAVEL 04
WONING 05
KAVEL 05
WONING 06
KAVEL 06
OPP: 174.30 m2
TERRAS
TUIN
CARPORT
371D5
-116.85-
Bestaande omheining van betonpalen en draadafsluiting
Afd. 2, sectie C, nr. 371Y4
Opp perceel: 4311.00 m2
Braakliggend terrein
-123.26-
-21.99-
TERREINPROFIEL

Referentiepunt

VP=+000
TAW 51.50

INPLANTINGSPLAN

0 100 200 300 400 500 cm
Schaal : 1/200 bemating in cm

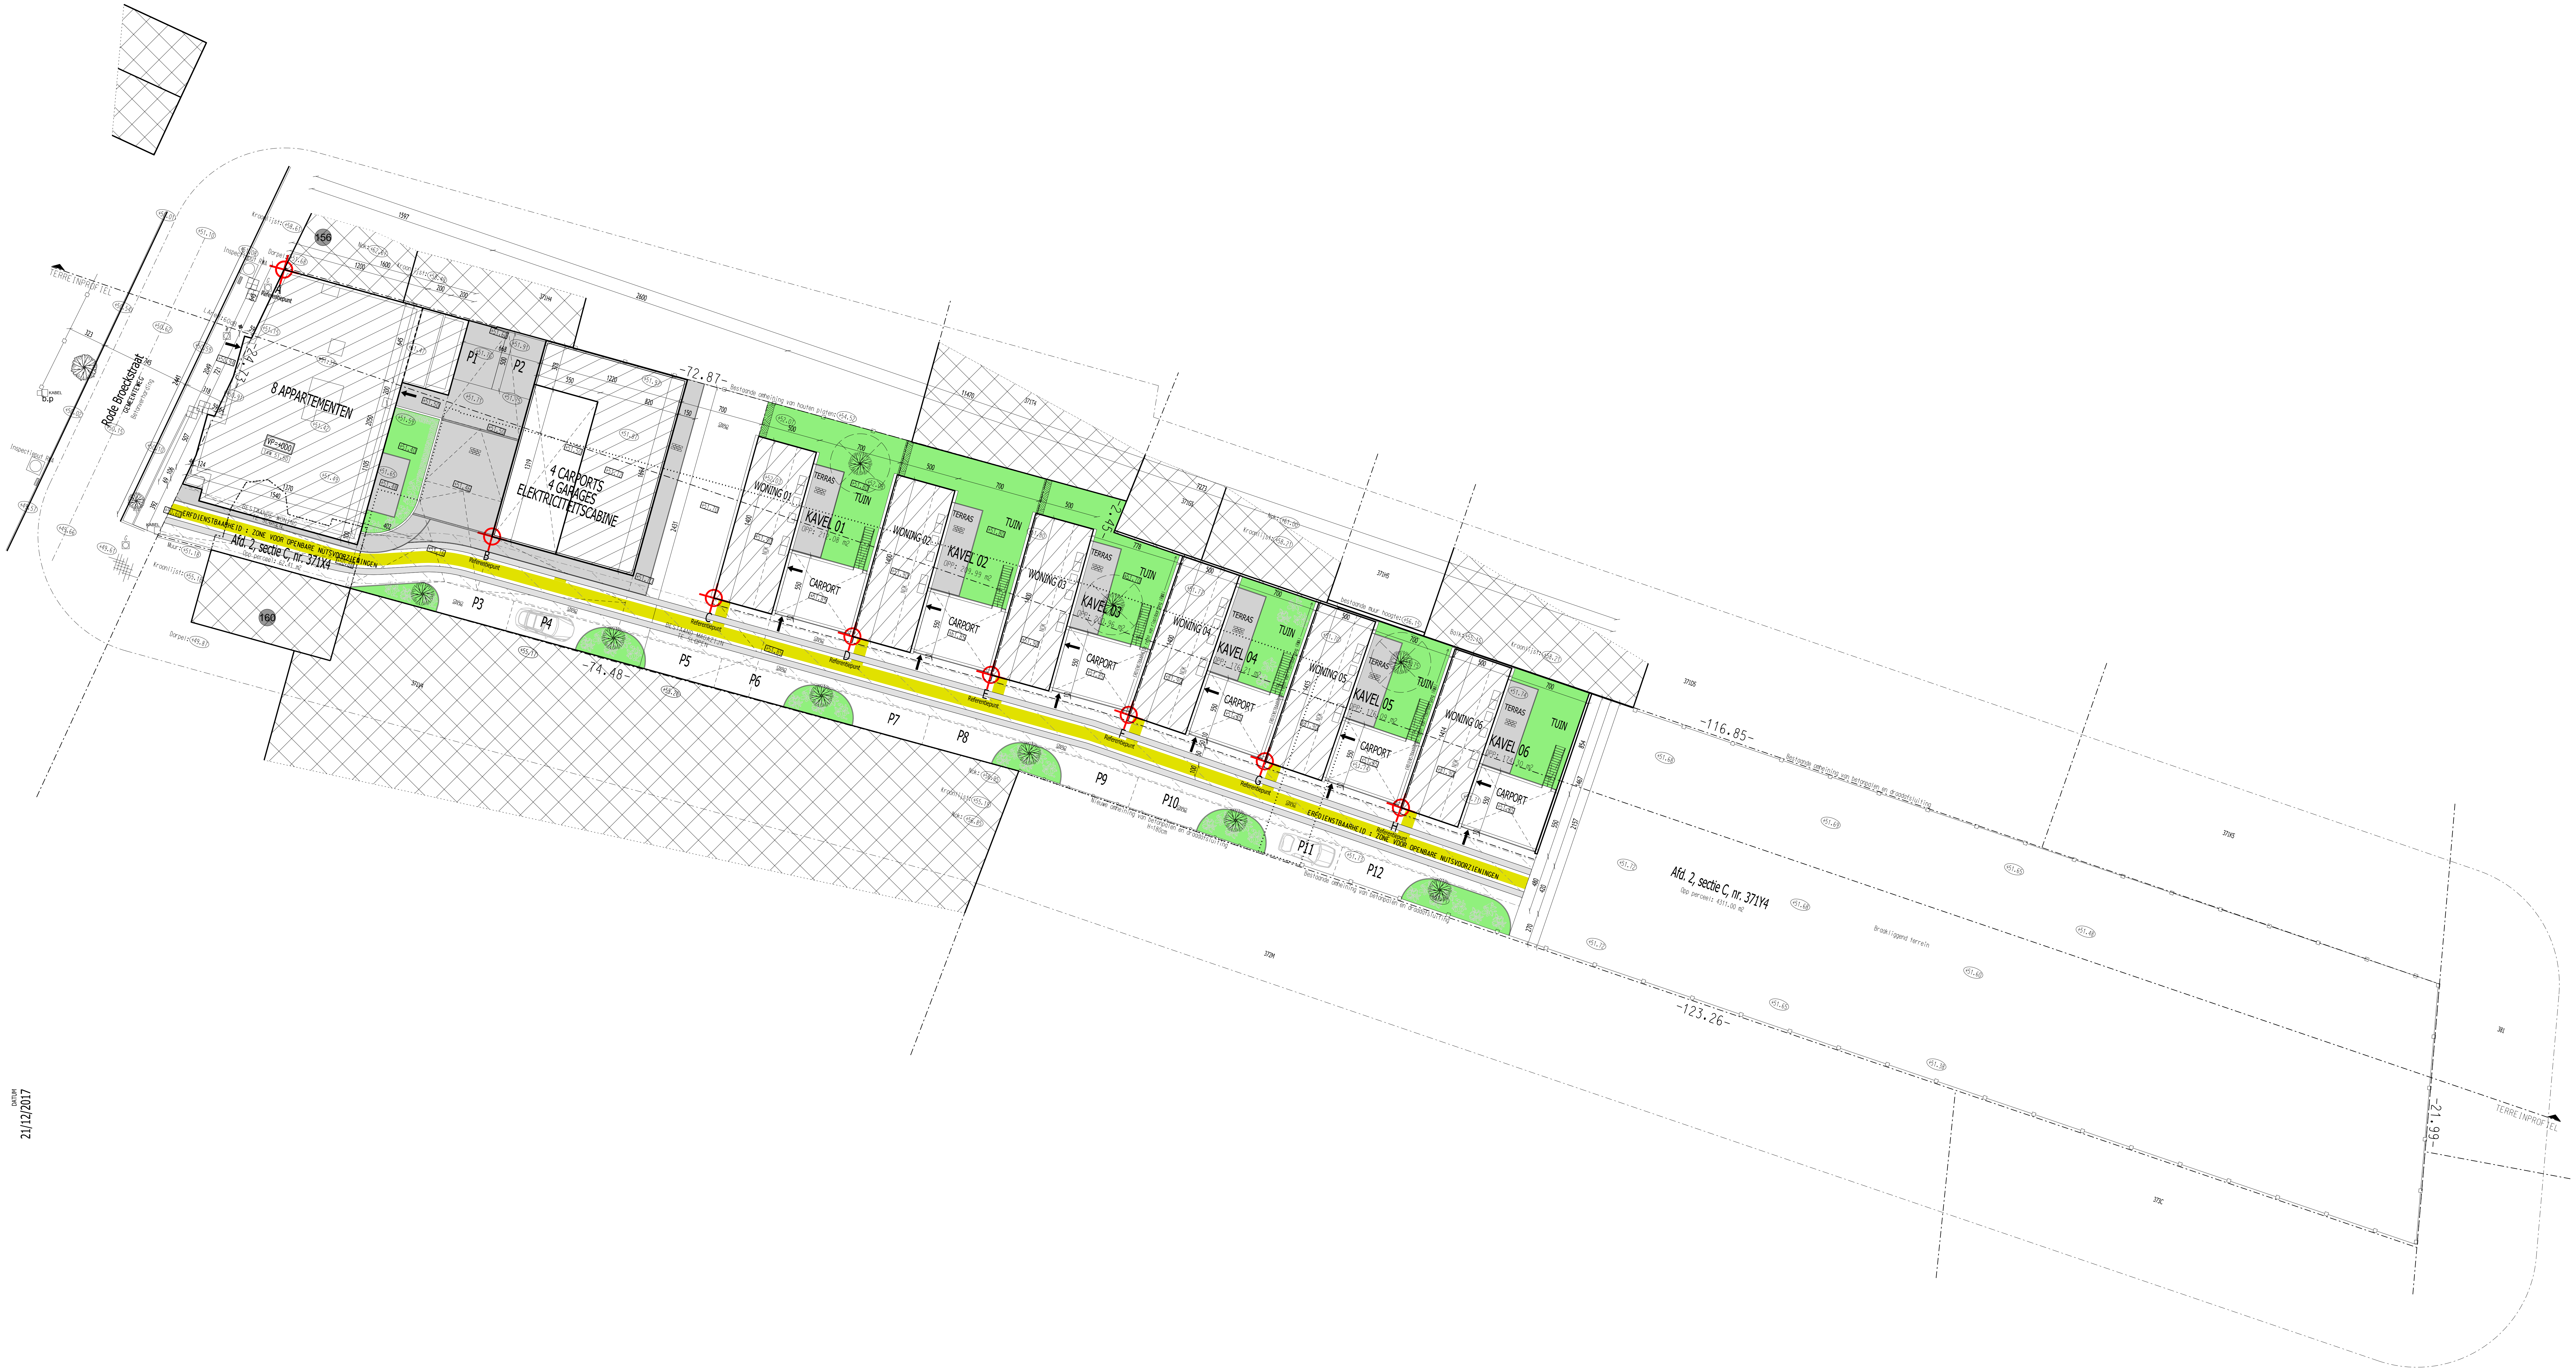ARCHITECTEN DEMEESTERE+GARMYN & PARTNERS BVBA
POLITIEKEGEVANGENENSTRAAT 24/0001 9600 RONSE
BTW BE 0467.114.089 RPR OUDENAARDE email: info@pm-architecten.be

Alle afmetingen zijn door de aannemer te controleren op de werf voor de uitvoering. Ingenieursplannen hebben steeds voorrang wat betreft dimensies, wapeningen,...van alle structurele elementen. Bij niet conformiteit met de architectuurplannen dient het architectenbureau steeds op de hoogte gebracht.

SLOPEN VAN BESTAANDE GEBOUWEN, BOUWEN VAN 1 MEERGEZINSWONING (8 U.) EN 6 EENGEZINSWONINGEN. plan : BA_A-H_I_N_00_17064 A0L

Deze plannenset is opgesteld voor vergunningsaanvraag en is niet als uitvoeringsplan of as-built te gebruiken.

RODE BROECKSTRAAT 158
9600 RONSE
2 AFD - C371x4, 371y4
OPDRACHTGEVER : MAEPO - Kris Maertens - Herpelstraat 4 , SCHORISSE 9688 - tel:

DATUM
21/12/2017

ARCHITECTEN DEMEESTERE+GARMYN & PARTNERS BVBA
POLITIEKEGEVANGENENSTRAAT 24/0001 9600 RONSE
BTW BE 0467.114.089 RPR OUDENAARDE
email: info@pm-architecten.be

Alle afmetingen zijn door de aannemer te controleren op de werf voor de uitvoering. Ingenieursplannen hebben steeds voorrang wat betreft dimensies, wapeningen,...van alle structurele elementen. Bij niet conformiteit met de architectuurplannen dient het architectenbureau steeds op de hoogte gebracht.

SLOPEN VAN BESTAANDE GEBOUWEN, BOUWEN VAN 1 MEERGEZINSWONING (8 U.) EN 6 EENGEZINSWONINGEN

plan : BA A-H_T_B_AA'_17064 A4L+

Deze plannenset is opgesteld voor vergunningsaanvraag en is niet als uitvoeringsplan of as-built te gebruiken.

RODE BROECKSTRAAT 158
9600 RONSE
2 AFD - C371x4, 371y4
OPDRACHTGEVER : MAEPO - Kris Maertens - Herpelstraat 4 , SCHORISSE 9688 - tel:

DATUM
21/12/2017

+1117
+730
+699
156
160
+268
+350
+315
+307
+17
+544
+465
+671
+671
+000
0-pas :TAW 51.50
-163
R
L
A
Referentiepunt
AS STRAAT
RIJWEG
BERM
VOETPAD
A
Referentiepunt

TERREINPROFIEL AA'

0 100 200 300 400 500 cm
Schaal : 1/200 bemating in cm

+1054
156
+1117
+1125
+730
84
260
45
260
45
360
160
+699
+710
+370
+268
+350
+405
+315
+307
+344
72
272
250
+22
0-pas :TAW 51.50
-163
-140
A
Referentiepunt
B
Referentiepunt
AS STRAAT
RIJWEG
BERM
VOETPAD
+496
+705
KAVEL 01
209
456
+544
KAVEL 02
665
+320
KAVEL 03
+465
250
35
250
10
KAVEL 04
+671
KAVEL 05
+671
+705
KAVEL 06
+320
110
250
+430
C
Referentiepunt
D
Referentiepunt
E
Referentiepunt
F
Referentiepunt
G
Referentiepunt
H
Referentiepunt
PERCEELSGRENS

A
Referentiepunt

VP=+000
TAW 51.50

TERREINPROFIEL AA'

0 100 200 300 400 500 cm
Schaal : 1/200 bemating in cm

HOOGSTE VLOERPAS T.O AS VAN DE WEG : 762cm

ARCHITECTEN DEMEESTERE+GARMYN & PARTNERS BVBA
POLITIEKEGEVANGENENSTRAAT 24/0001
9600 RONSE
BTW BE 0467.114.089 RPR OUDENAARDE
email: info@pm-architecten.be

Alle afmetingen zijn door de aannemer te controleren op de werf voor de uitvoering. Ingenieursplannen hebben steeds voorrang wat betreft dimensies, wapeningen,...van alle structurele elementen. Bij niet conformiteit met de architectuurplannen dient het architectenbureau steeds op de hoogte gebracht.

SLOPEN VAN BESTAANDE GEBOUWEN, BOUWEN VAN 1 MEERGEZINSWONING (8 U.) EN 6 EENGEZINSWONINGEN

plan : BA_A-H_T_N_AA'_17064 A4L+

Deze plannenset is opgesteld voor vergunningsaanvraag en is niet als uitvoeringsplan of as-built te gebruiken.

RODE BROECKSTRAAT 158
9600 RONSE
2 AFD - C371x4, 371y4
OPDRACHTGEVER : MAEPO - Kris Maertens - Herpelstraat 4 , SCHORISSE 9688 - tel:

DATUM
21/12/2017