



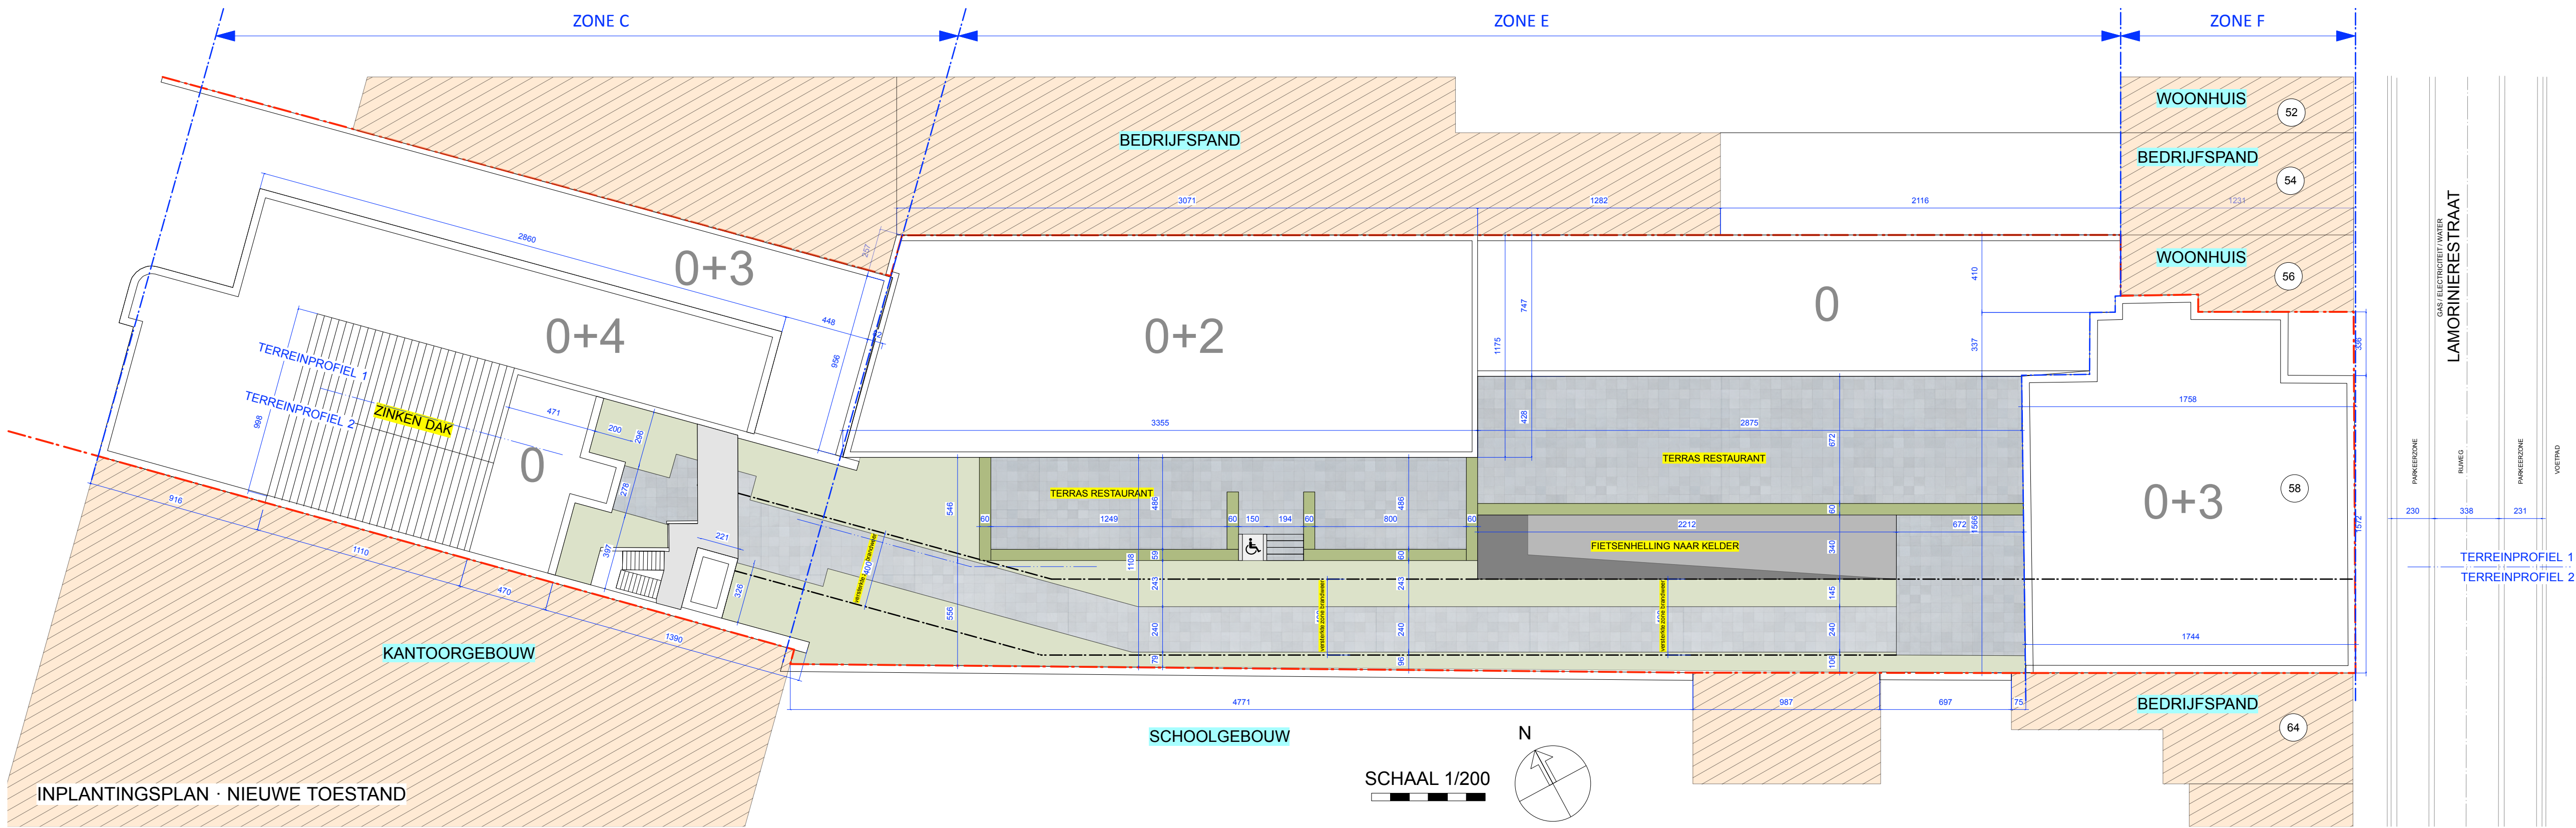

INPLANTINGSPLAN · NIEUWE TOESTAND

DAKEN UITBREIDING + HERBOUW 1.627M2

WAARVAN 439 M2 GROENDAKEN RECHTSTREEKS NAAR BUFFERTANK

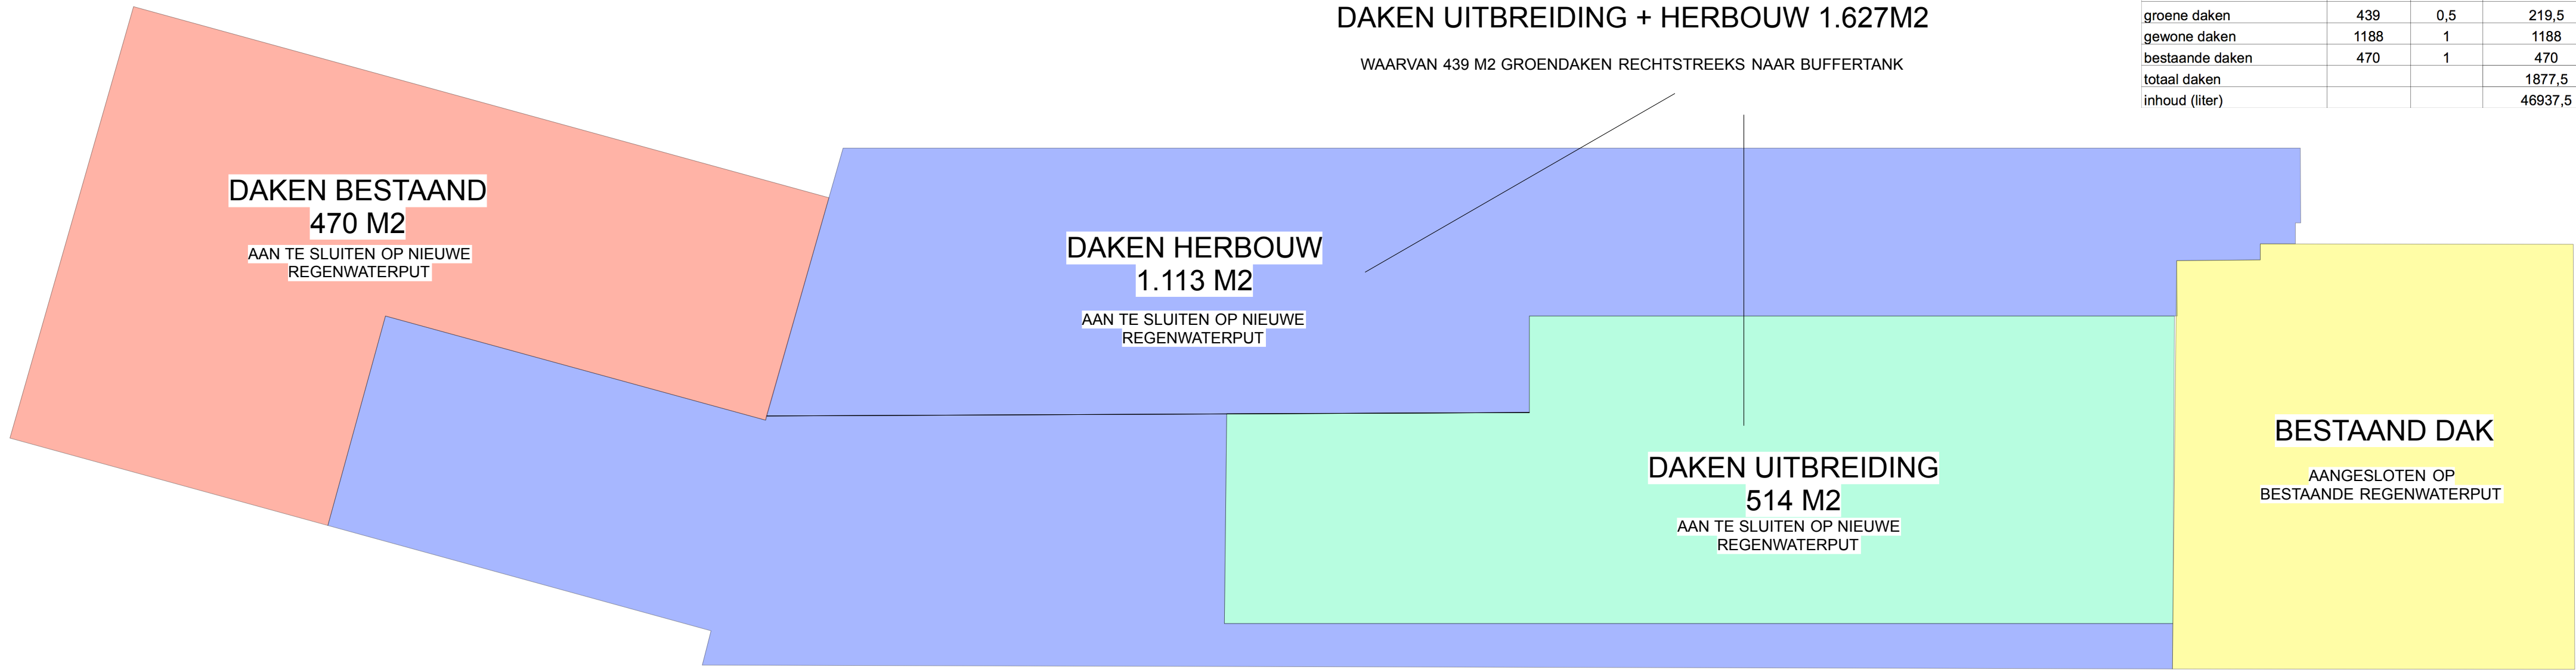

AANDUIDING OPP DAKUITBREIDING · NIEUWE TOESTAND

	m2	factor	totaal
groene daken	439	0,5	219,5
gewone daken	1188	1	1188
bestaande daken	470	1	470
totaal daken			1877,5
inhoud (liter)			46937,5

Dit bouwaanvraagplan is GEEN uitvoeringsplan . Wijzigingen ivf opgelegde bouwvoorschriften zijn mogelijk. De kopieerrechten zijn uitsluitend voorbehouden aan de ontwerper. wijzigingen aan het ontwerp ivf EPB, stabiliteitsstudie en speciale technieken zijn mogelijk.	
maatvoering riolen en sanitair bestaande funderingen beton-en/of staalconstructie aardingslus afmetingen kokers	te controleren door de uitvoerder schematische voorstelling: indicatief te controleren door de uitvoerder volgens afzonderlijke stabiliteitsberekening volgens A.R.E.I. schematische voorstelling: indicatief

HERBOUW VAN EEN KANTOORGEBOUW	
BOUWPLAATS	ARCHITECT
Lamoriniestraat58 2018 Antwerpen afd 6 - sectie F nr 1231/E14 afd 6 - sectie F nr 1234/K13	architecten emmanuel lenders en partners bvba adres jan van rijwijcklaan 35 2018 antwerpen tel 32(0)3 248 23 96 fax 32(0)3 248 21 10 gem 32(0)475 502 762 e-mail archhelp@archhelp.be btw BE 0447.103.385 bank 403-3103601-492
OPDRACHTGEVER	
INVESTAR NV Belgielei 49 - 53 2018 Antwerpen	
INPLANTINGSPLAN_ NIEUWE TOESTAND	
	dat. 26.02.2018 plan 14/38 afm. in cm sch. 1/200
BA_15038ZONECEF_I_N_14_INPLANTINGSPLAN NT	