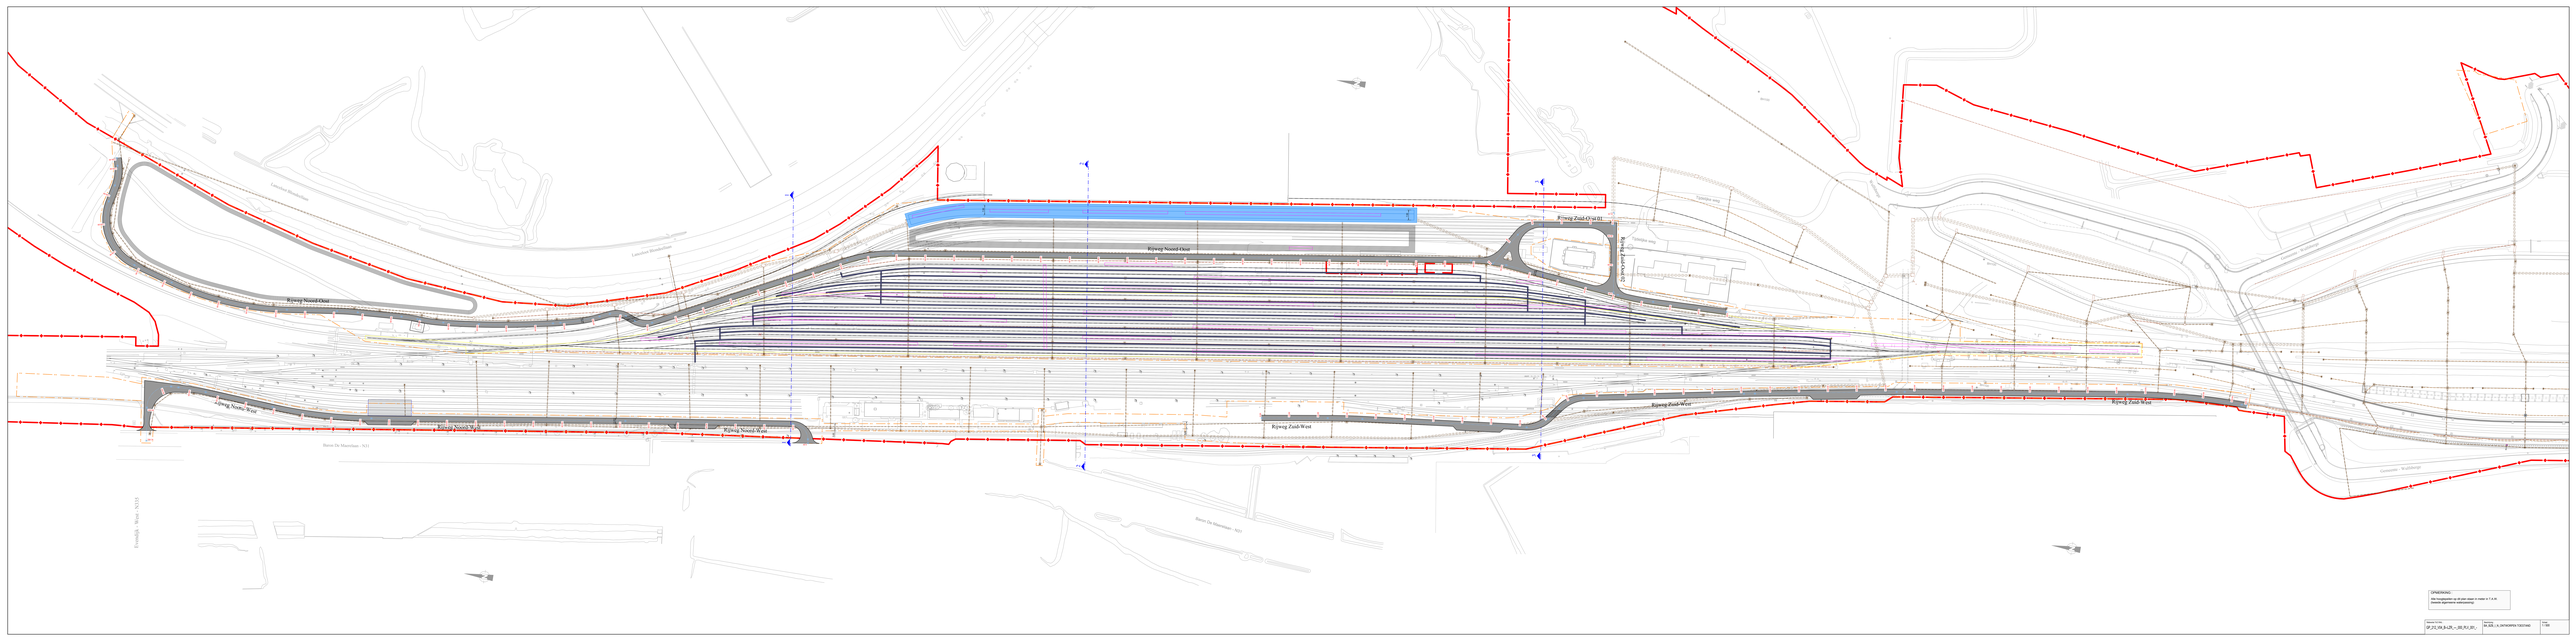

Rijweg Noord-Oost
Rijweg Noord-Oost
Rijweg Noord-West
Rijweg Noord-West
Rijweg Noord-West
Rijweg Zuid-Oost 01
Rijweg Zuid-Oost
Rijweg Zuid-West
Rijweg Zuid-West
Rijweg Zuid-West
Rijweg Zuid-West
Landelijke Bedrijventerrein
Landelijke Bedrijventerrein
Landelijke Bedrijventerrein
Landelijke weg
Landelijke weg
Landelijke weg