
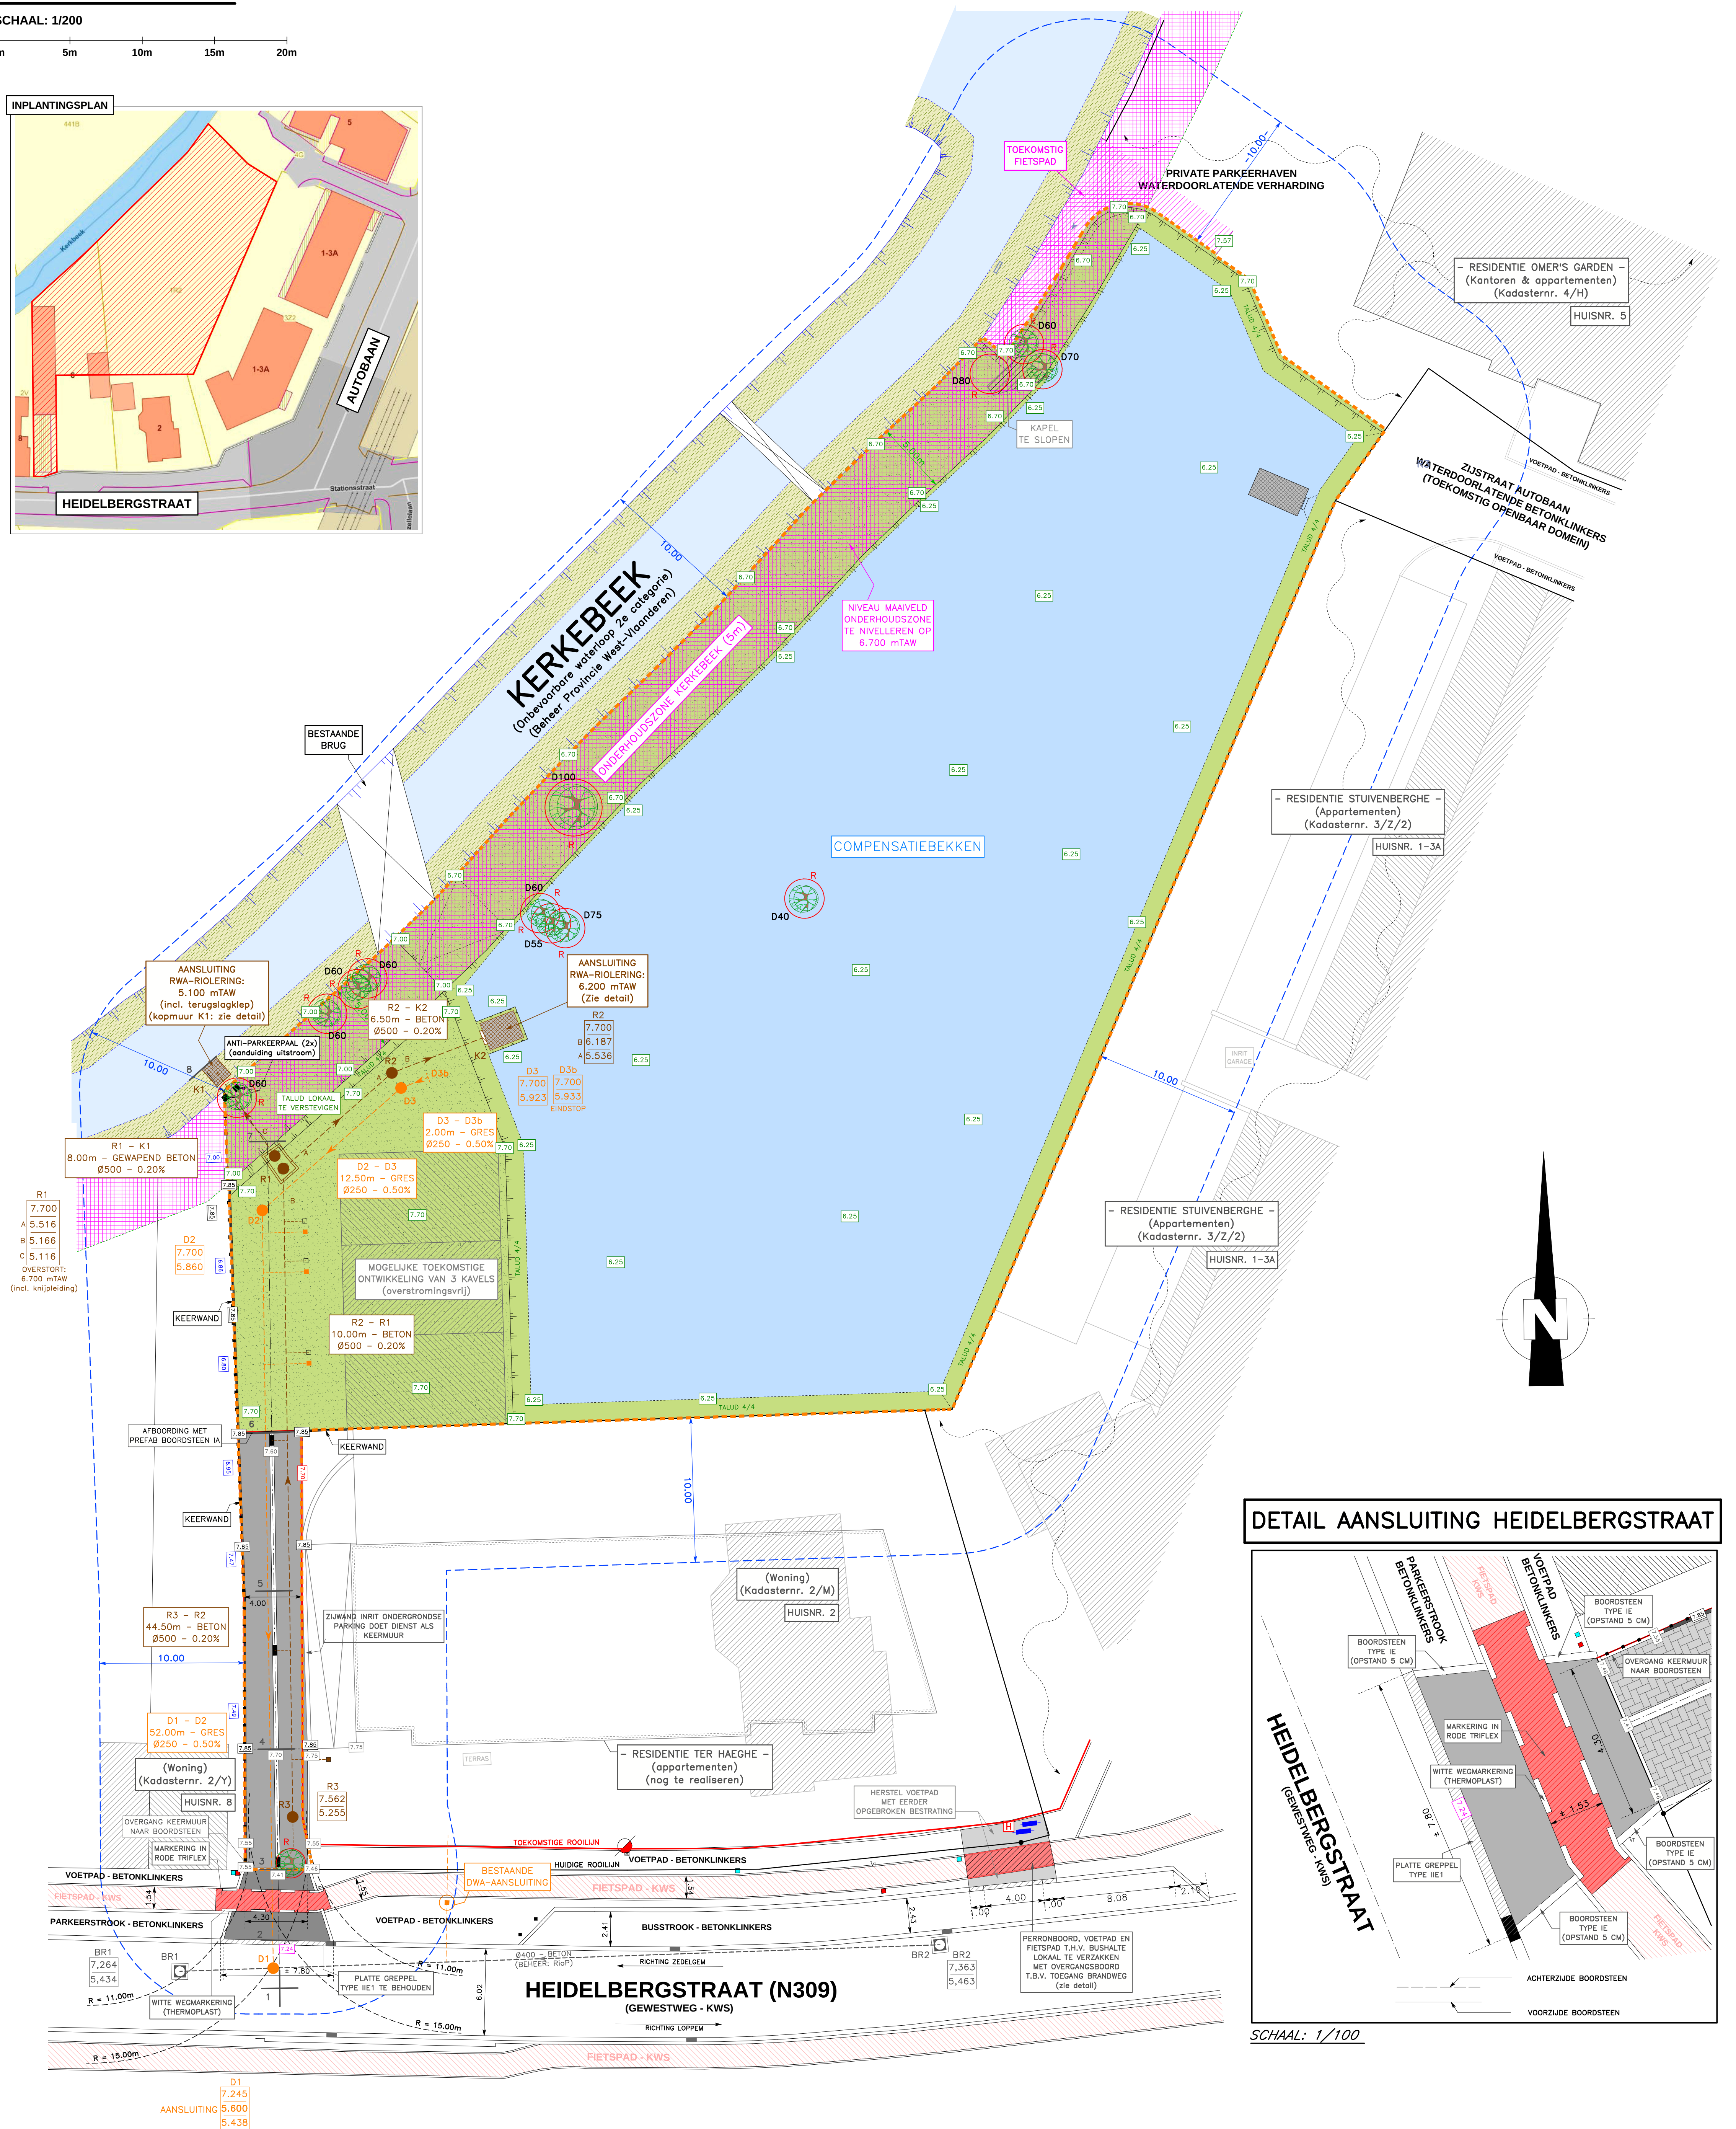


SCHAAL: 1/200

A horizontal scale bar with tick marks at 0m, 5m, 10m, 15m, and 20m.

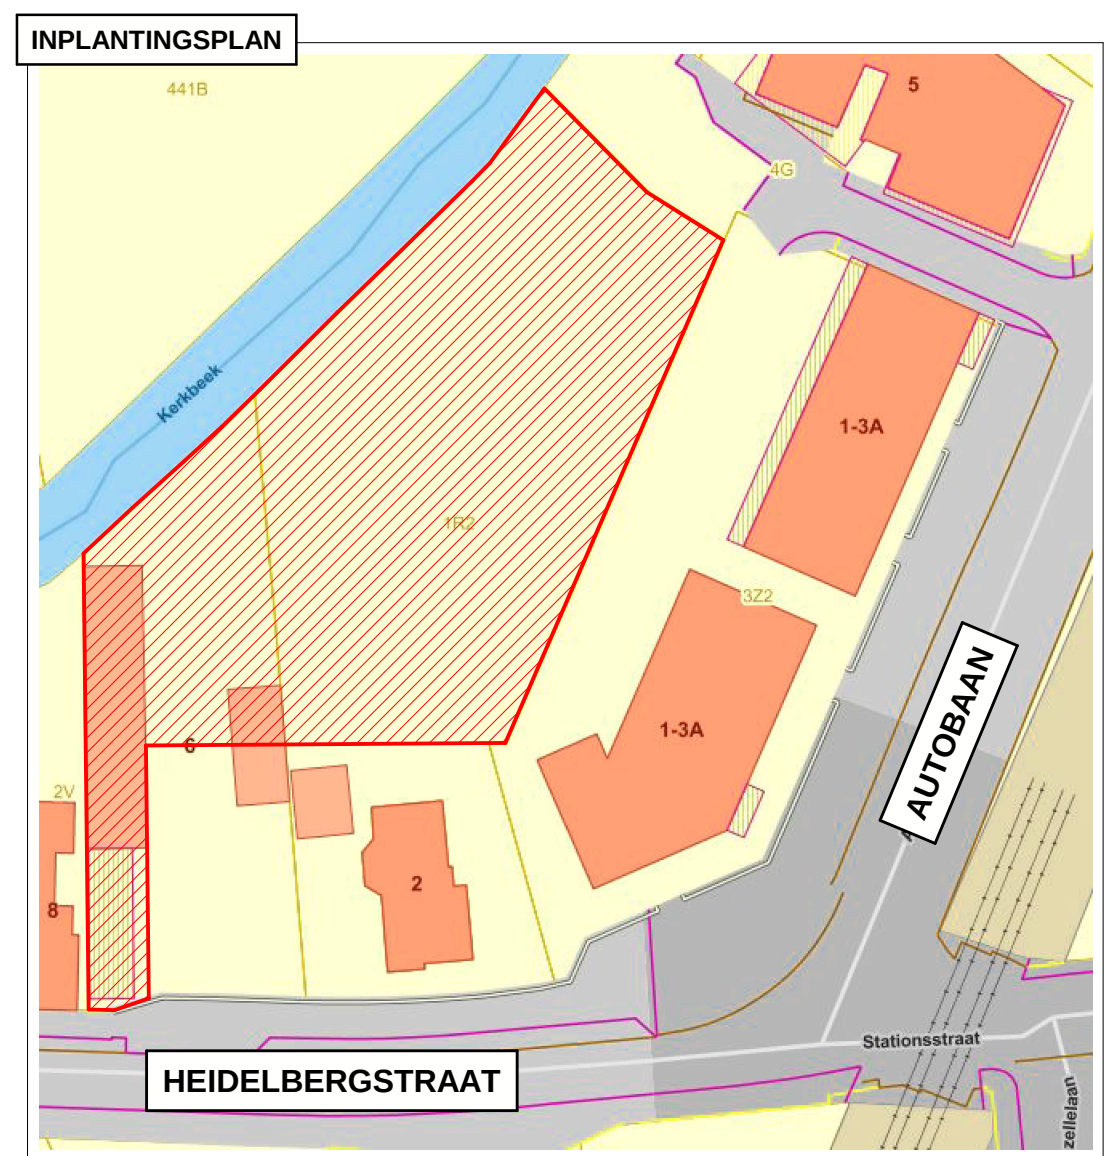

SCHAAL: 1/200

0m 5m 10m 15m 20m

 **STUDIEBUREAU
VERHAEGHE & PARTNERS**

*Landmeten – Verkavelingen – Wegenontwerp
Schattingen – Veiligheidscoördinatie – EPB/EPC*

Timo LOOTENS, zaakvoerder

**Landmeter-Expert, beëdigd voor de
Rechtbank van Eerste Aanleg van Brugge**

Inschrijvingsnummer tableau: LAN07 1351

Stationsstraat 2B
8210 ZEDELGEM (Loppem)

Tel. 050/84.20.30 – Fax 050/84.20.32

E-mail: timo@sbverhaeghe.be
Web: <http://www.sbverhaeghe.be>

THV RESIDENTIE TER HAEGHE
Zwaaiekomststraat 34
8800 Roeselare
Dhr. Frederic Verhaeghe, bestuurder

Provincie WEST-VLAANDEREN
Gemeente ZEDELGEM
2e Afdeling
SECTIE B
deel nrs. 1/L/2 en 1/R/2

(t.h.v. Heidelbergstraat 6)