




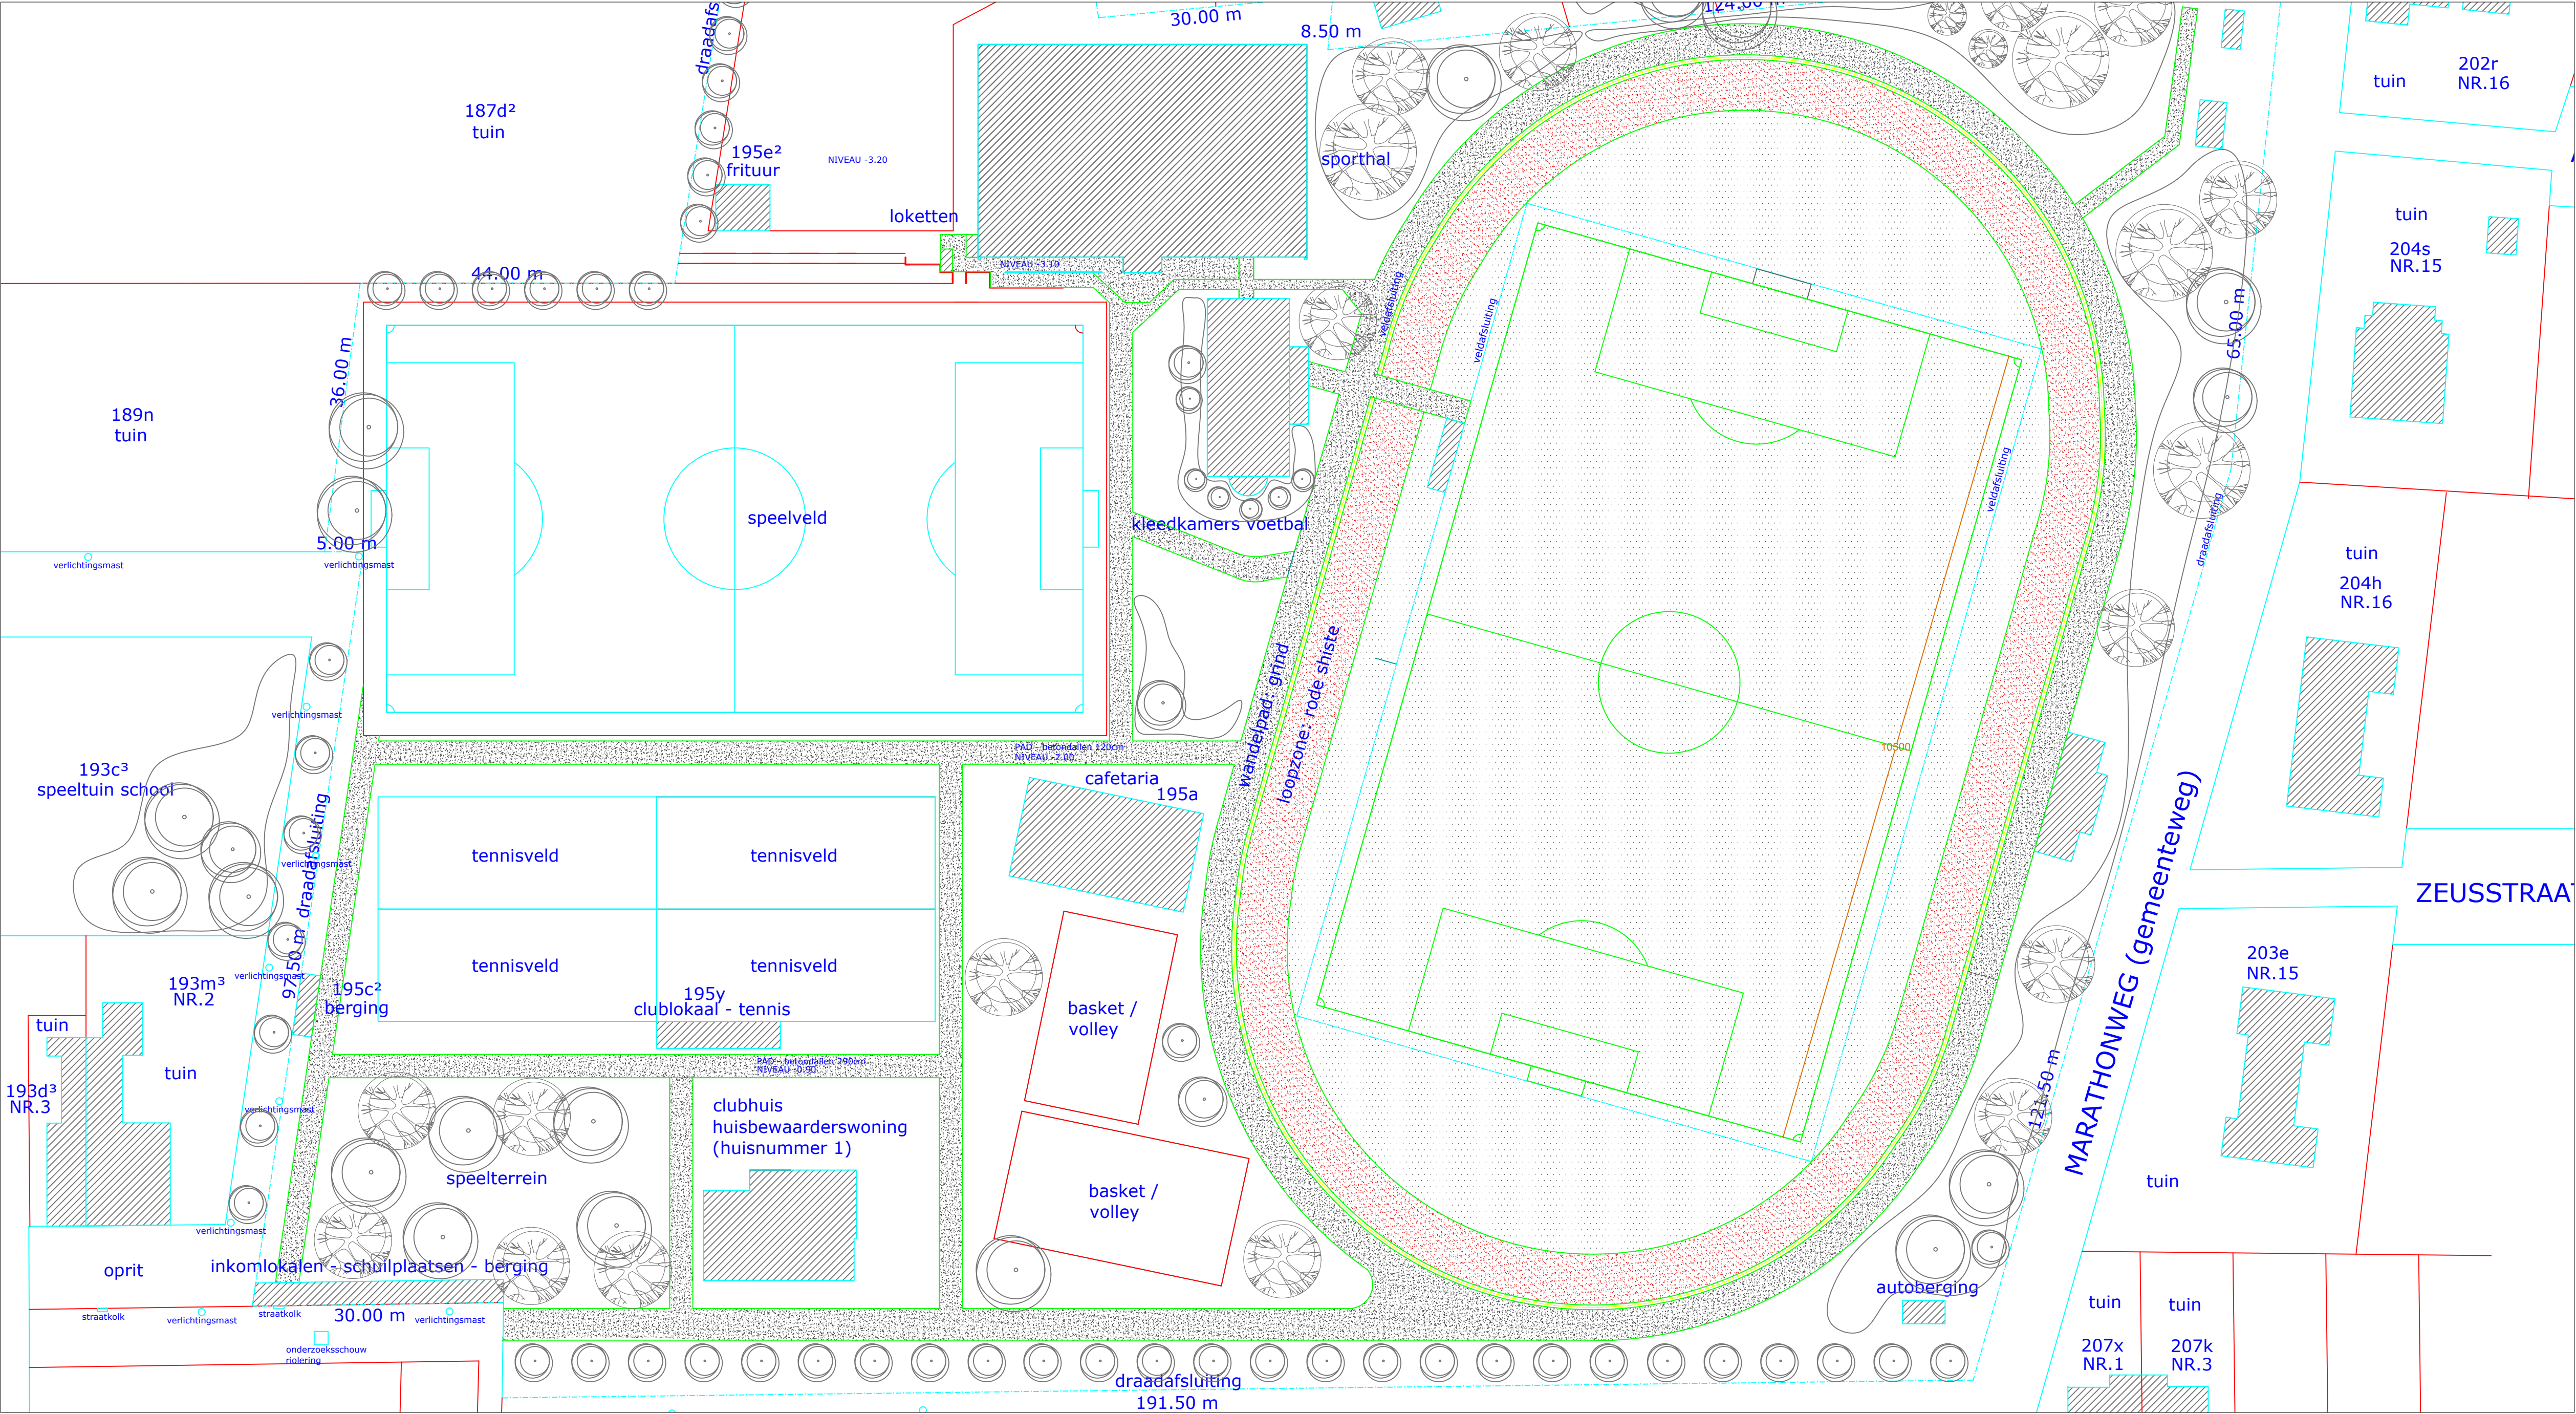

GRONDPLAN BESTAANDE TOESTAND 1/500

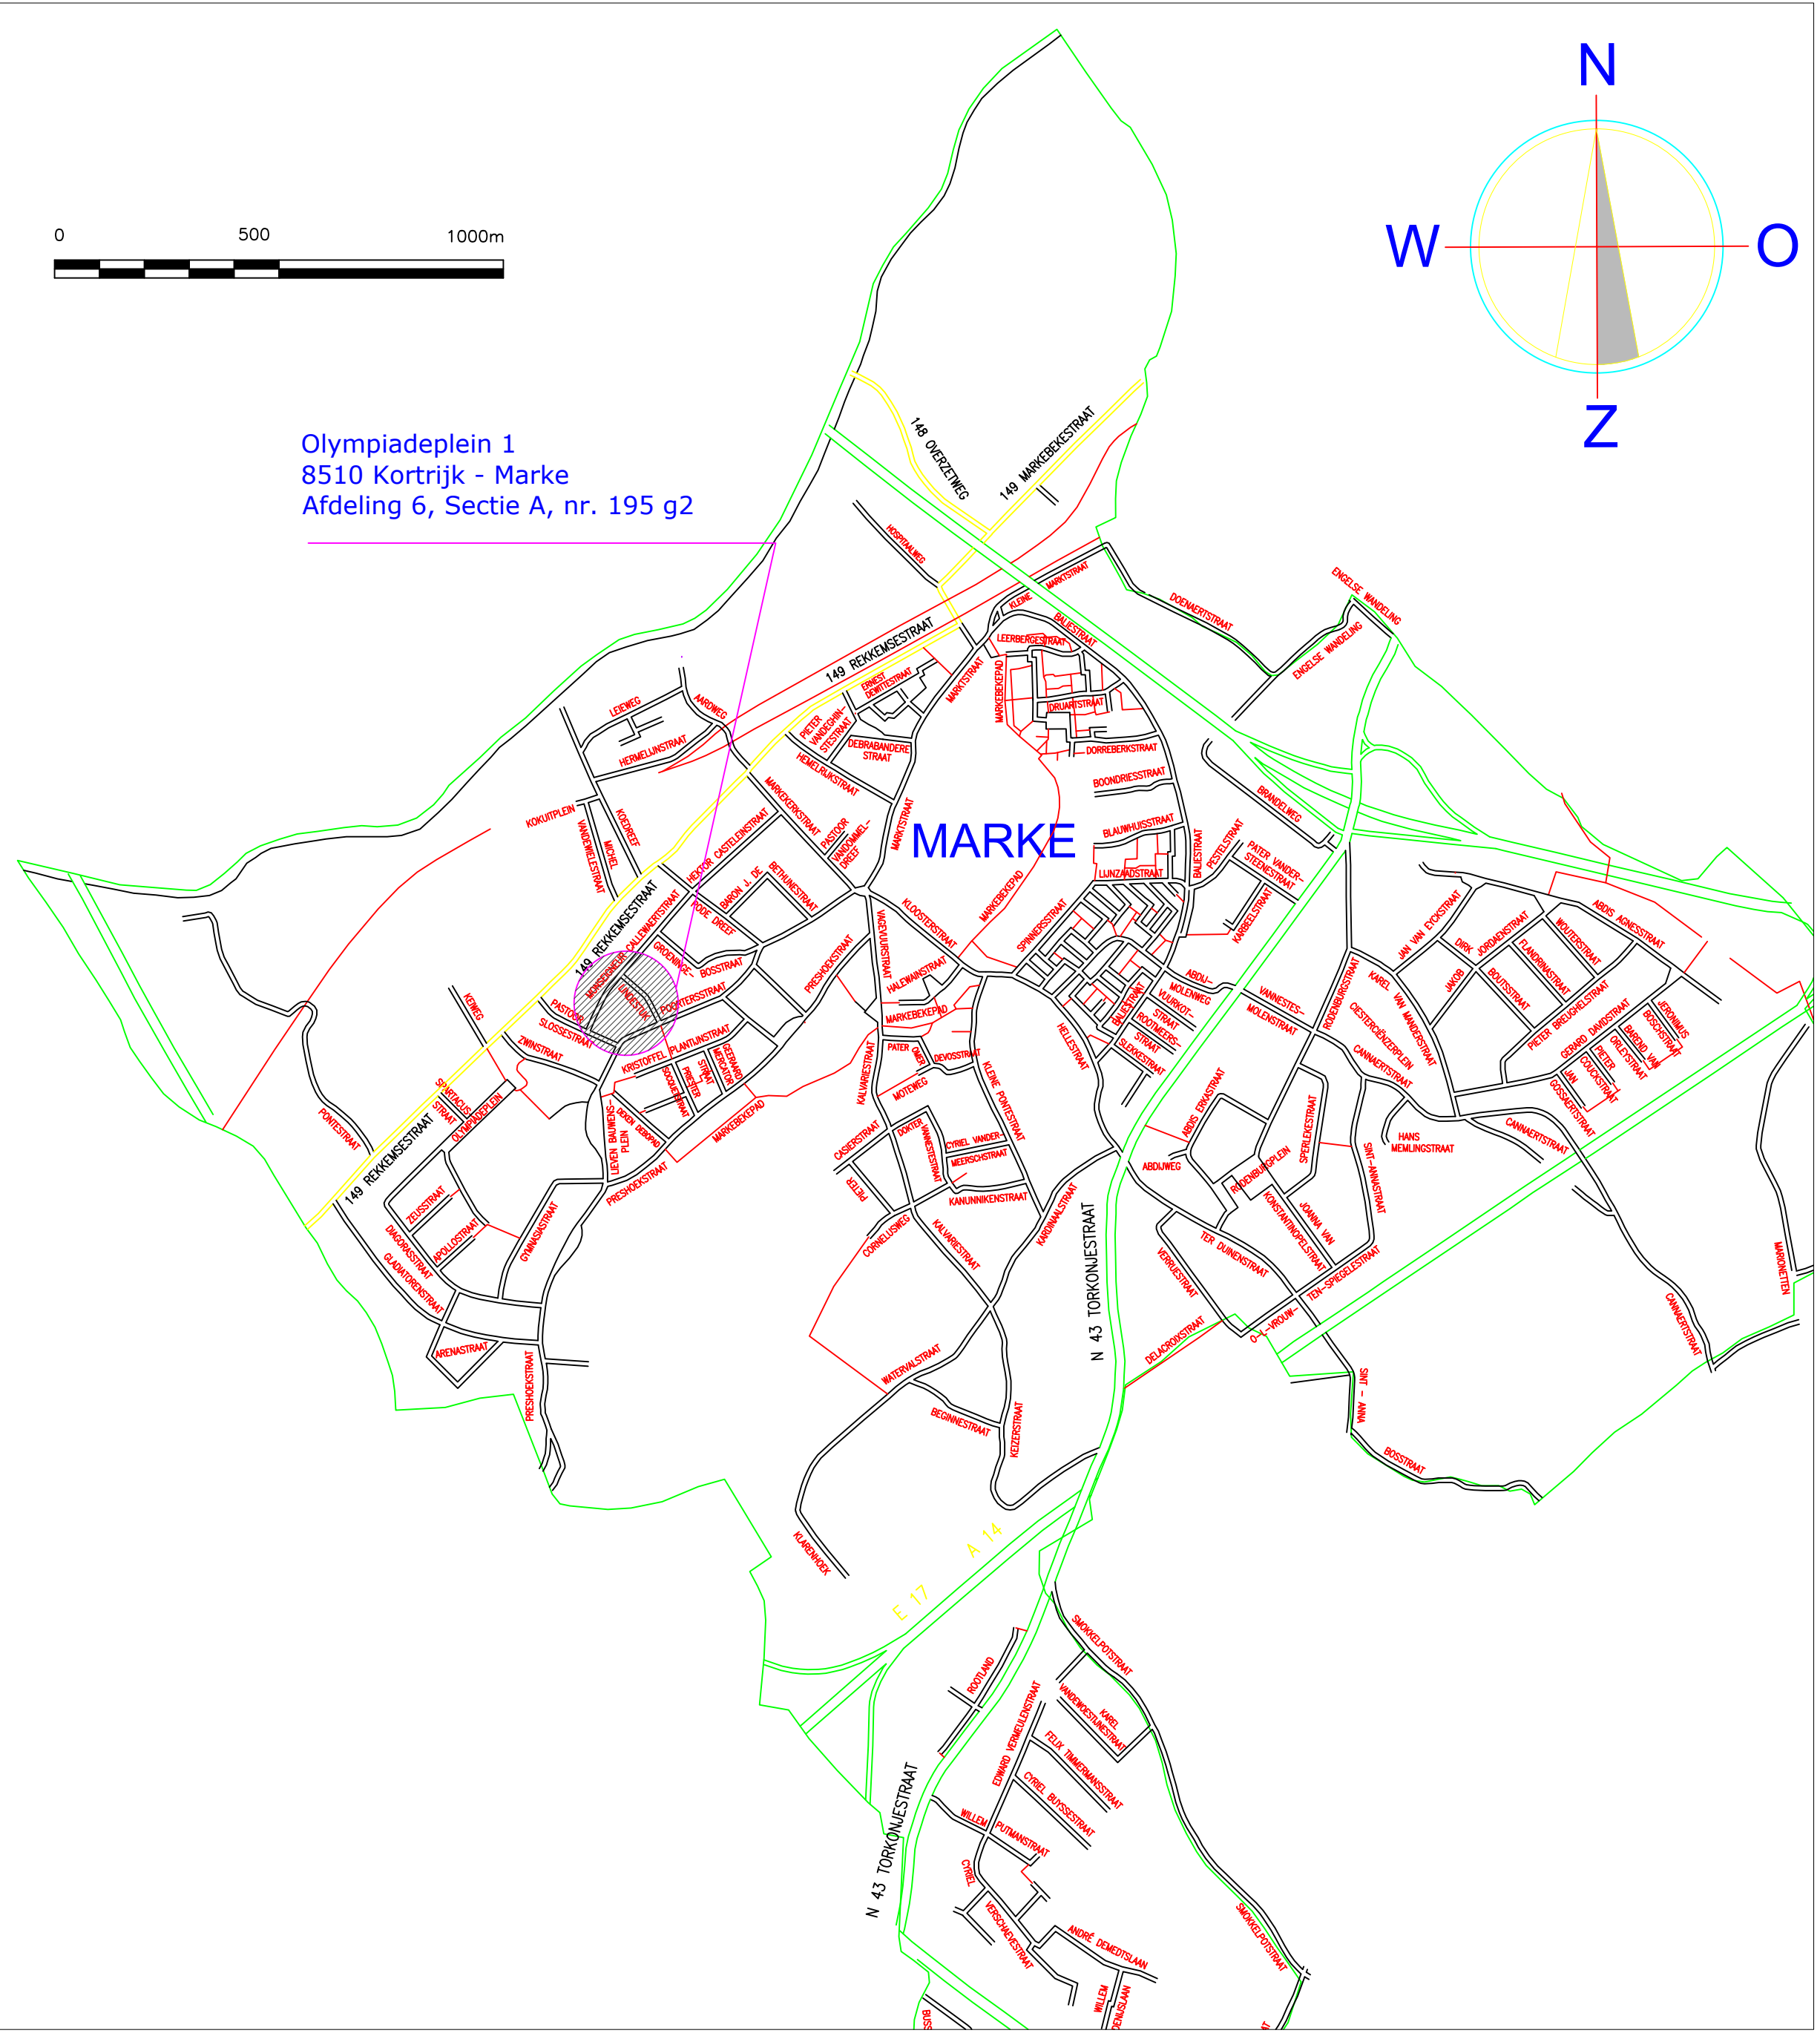

LIGGINGSPLAN

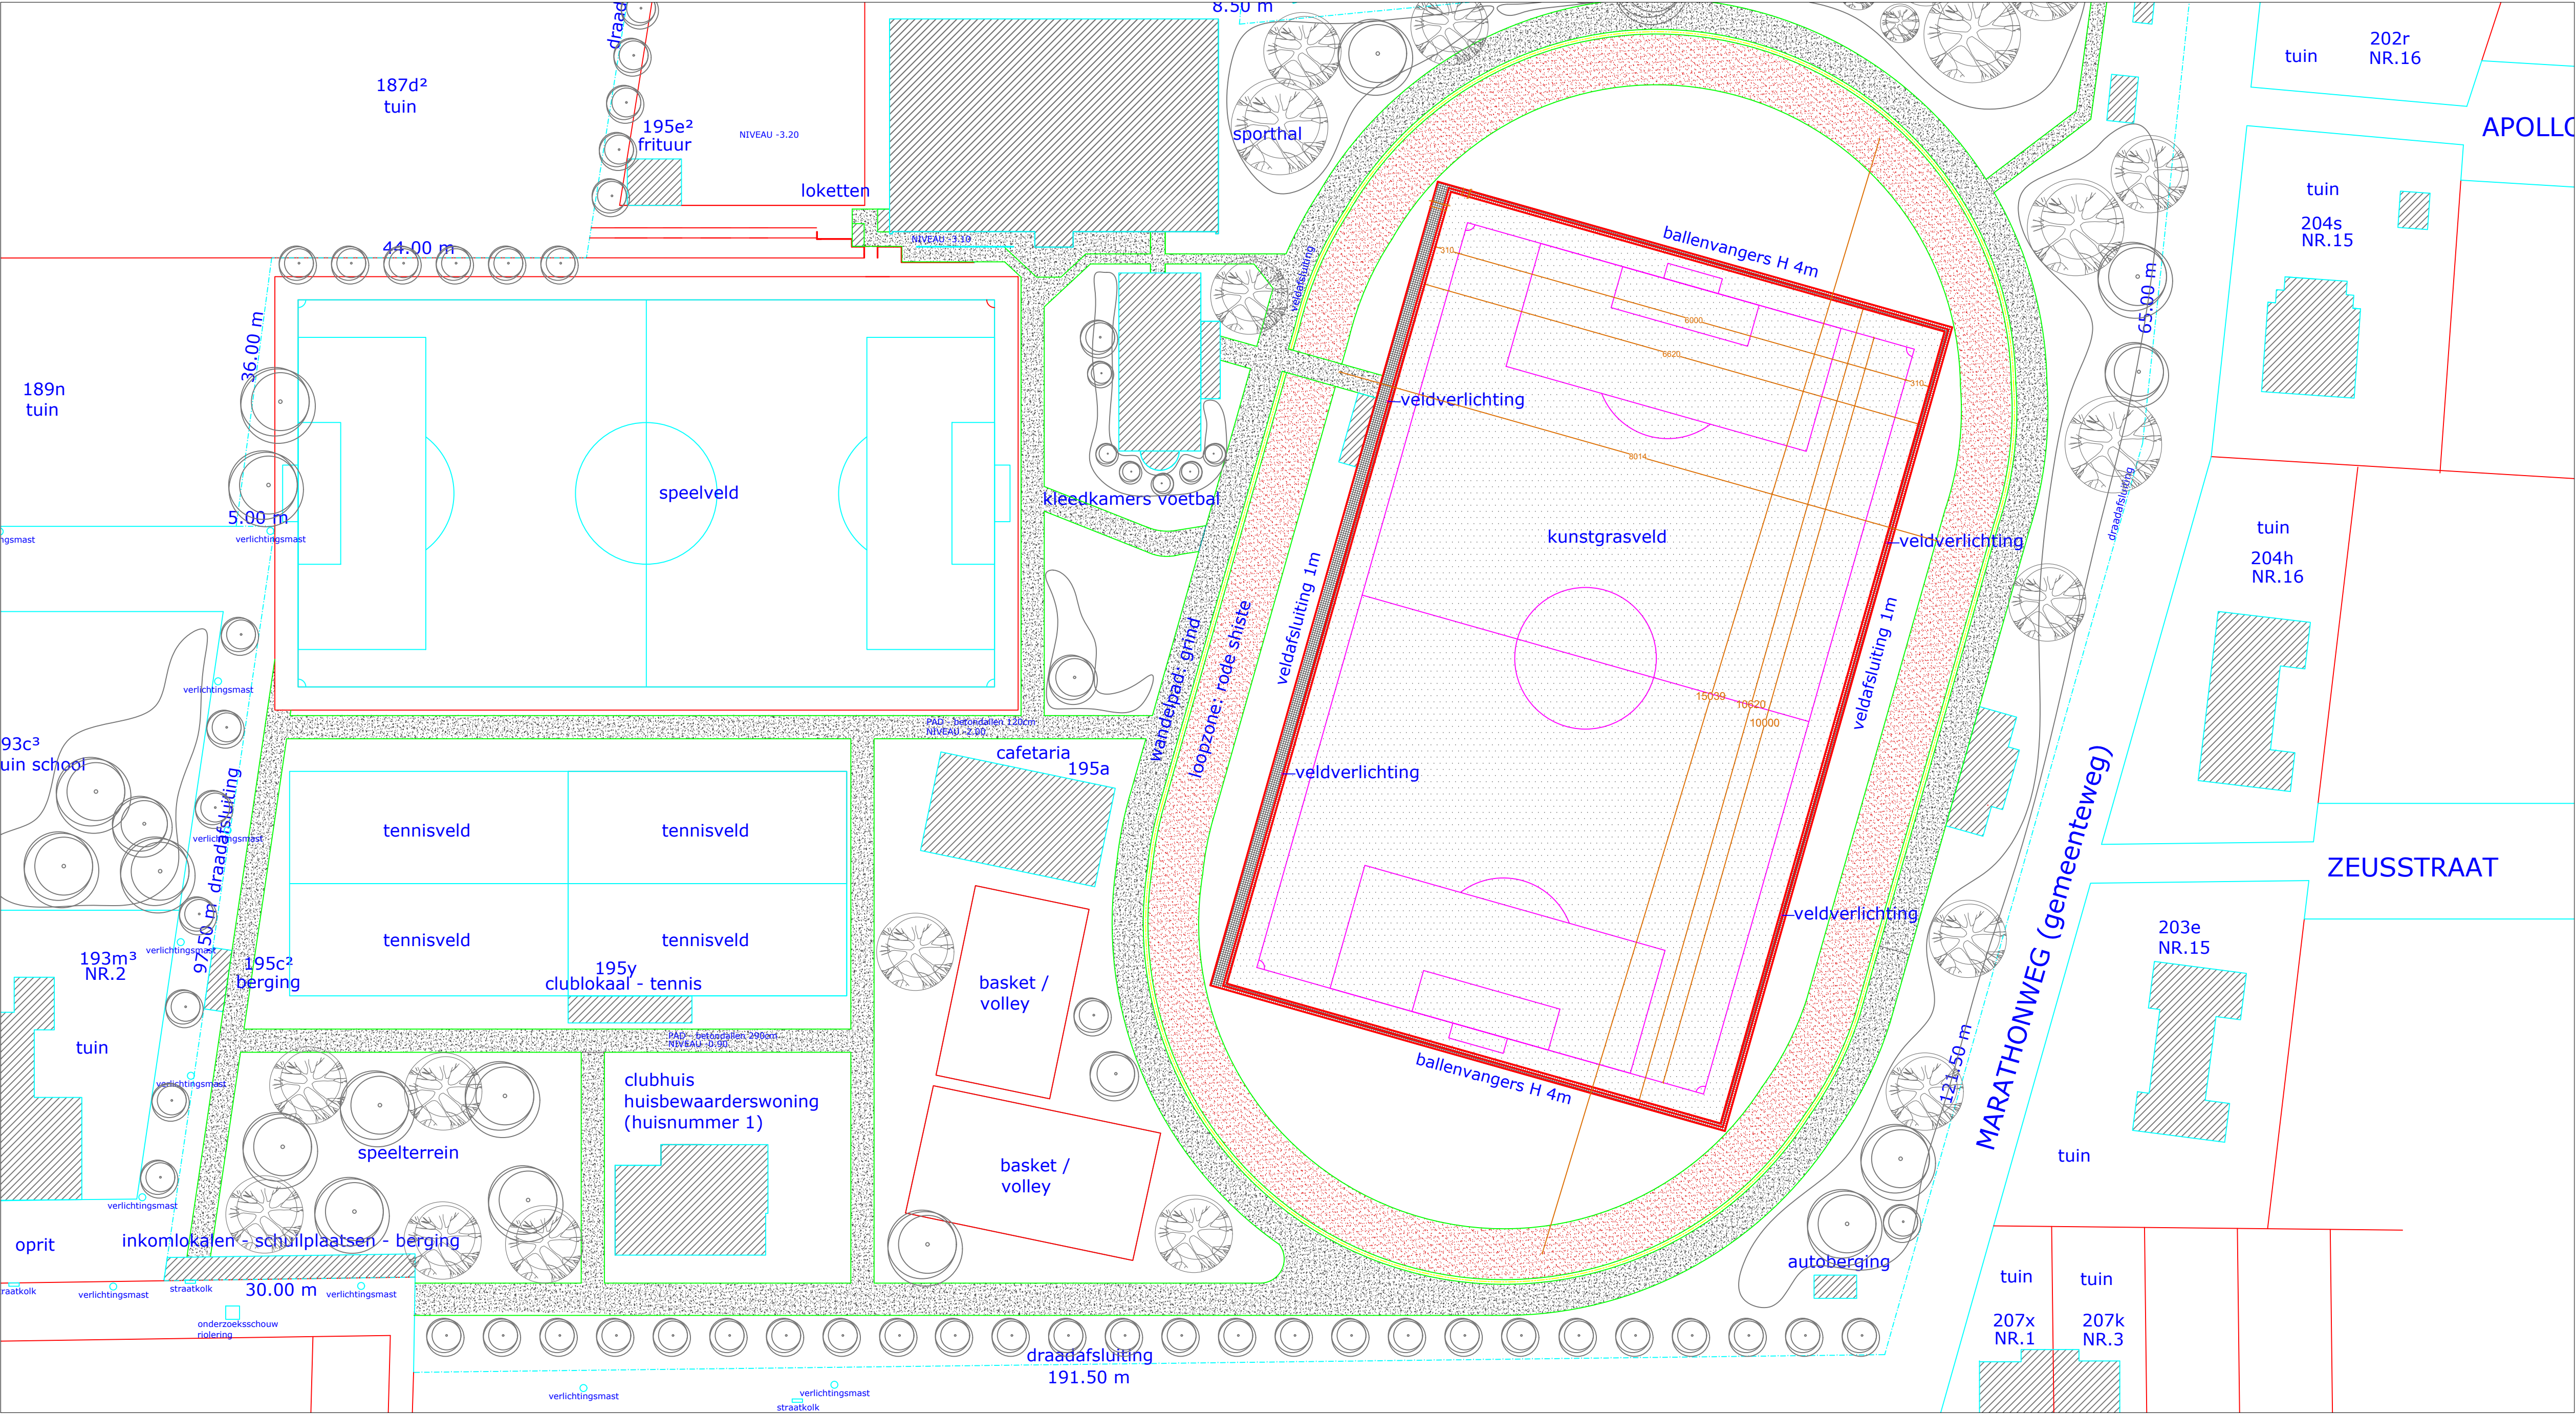

GRONDPLAN NIEUWE TOESTAND 1/500

perceelsgrens

veldafsluiting 1m hoogte

pad in grind

pad in rode shiste

voetbalveld

SC MARKE

AANLEG VAN EEN KUNSTGRASVELD

vastgesteld door het college van burgemeester en schepenen in zitting van xx/xx/2011

de stadssecretaris

de burgemeester

opgeaakt door de directie bedrijfsvoering - team gebouwen

de stadsarchitect

de projectleider

INHOUD

PLANNEN EN DOORSNEDES

LIGGING

OLYMPIADEPLEIN MARKE

KADASTRAAL PERCEEL

DATUM

23/01/18

DOSSIERNUMMER

XXX

BOUWAANVRAAG

1/3