



MULTIPROFESSIELE
ARCHITECTENVENNOOTSCHAP


Geldenaaksebaan 329 - 3001 Heverlee
jan.haegeman@artabel.com - 016 / 23 40 85

ANZEGEM
-DEERLIJK

NIEUWBOUW
ZWEMBAD OMMERSHEIM
Ommersheimplein - 8570 Anzegem


INPLANTING

Fase	SCHETSONTWERP
Datum	07/02/2018
Schaal	1/250
Plannr.	AR 002

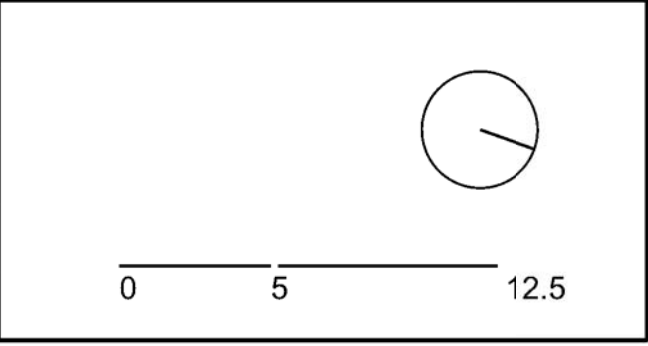

0 5 12.5

1 OMMERSHEIMPLEIN
2 CC DE STRINGE
3 SCHOOL
4 SPEELTUIJN
5 SPEELPLEIN
6 TENNIS

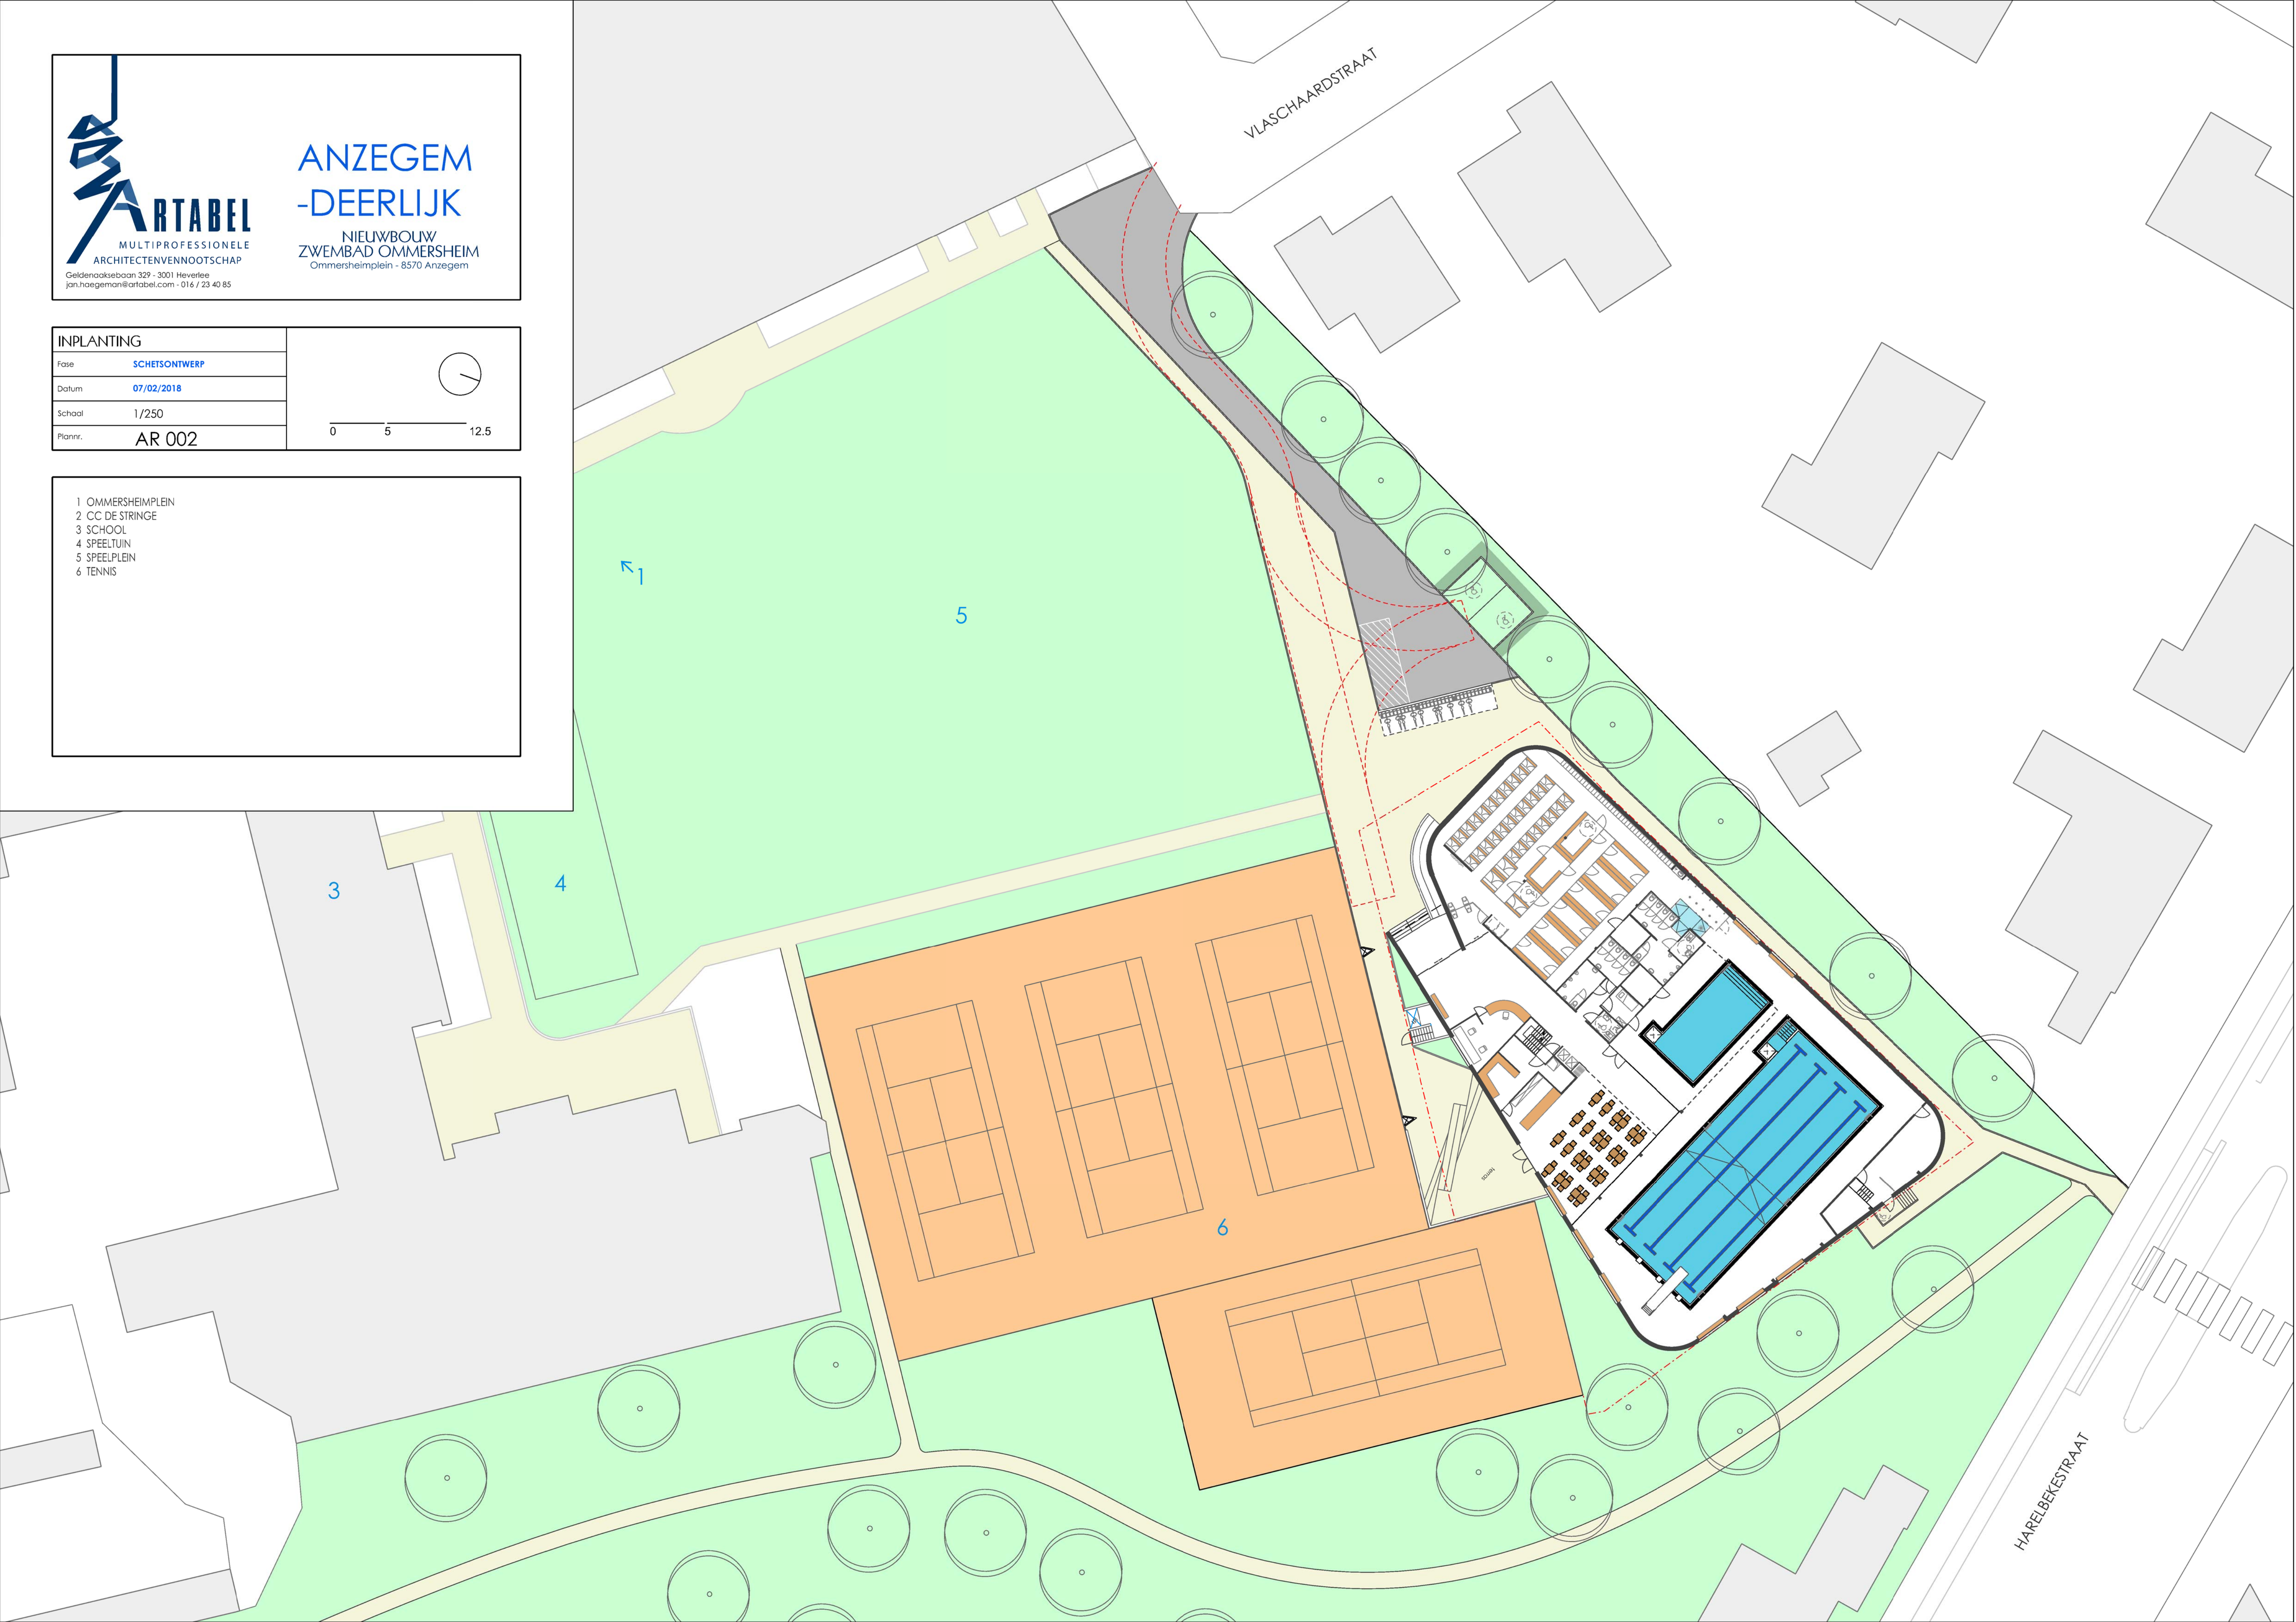

-1.1 ZOUT	- 16 m ²
-1.2 STOOKPLAATS	- 27 m ²
-1.3 ALSB	- 10 m ²
-1.4 POETS	- 5 m ²
-1.5 BERGINGEN CAFE	- 15 m ²
-1.6 WATERBEHANDELING	- 105 m ²
-1.7 HEDELWATERTANKS	
-1.8 MIDDENSPPANNINGSCABINE	- 6 m ²




MULTIPROFESSIELE
ARCHITECTENVENNOOTSCHAP

Geldenaaksebaan 329 - 3001 Heverlee
jan.haegeman@artabel.com - 016 / 23 40 85


ANZEGEM -DEERLIJK

NIEUWBOUW
ZWEMBAD OMMERSHEIM
Ommersheimplein - 8570 Anzegem

NIVEAU 0	
Fase	SCHETSONTWERP
Datum	07/02/2018
Schaal	1/100
Plannr.	AR 011

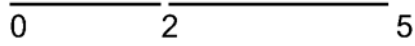

0.1 INKOM	- 82m2
0.2 KASSA EN BACKOFFICE	- 24m2
0.3 KIJKZONE	- 27m2
0.4 CAFE	- 102m2
0.5 KEUKEN	- 27m2
0.6 TERRAS	- 85m2
0.7 KLEEDKAMERS	- 299m2
0.8 DOUCHES	- 16.5m2
0.9 POETS	- 9m2
0.10 REDDERS	- 10m2
0.11 EHBO	- 7m2
0.12 INSTRUCTIEBAD	- 140m2
0.13 SPORTBAD	- 532m2
0.14 BERGING	- 46m2

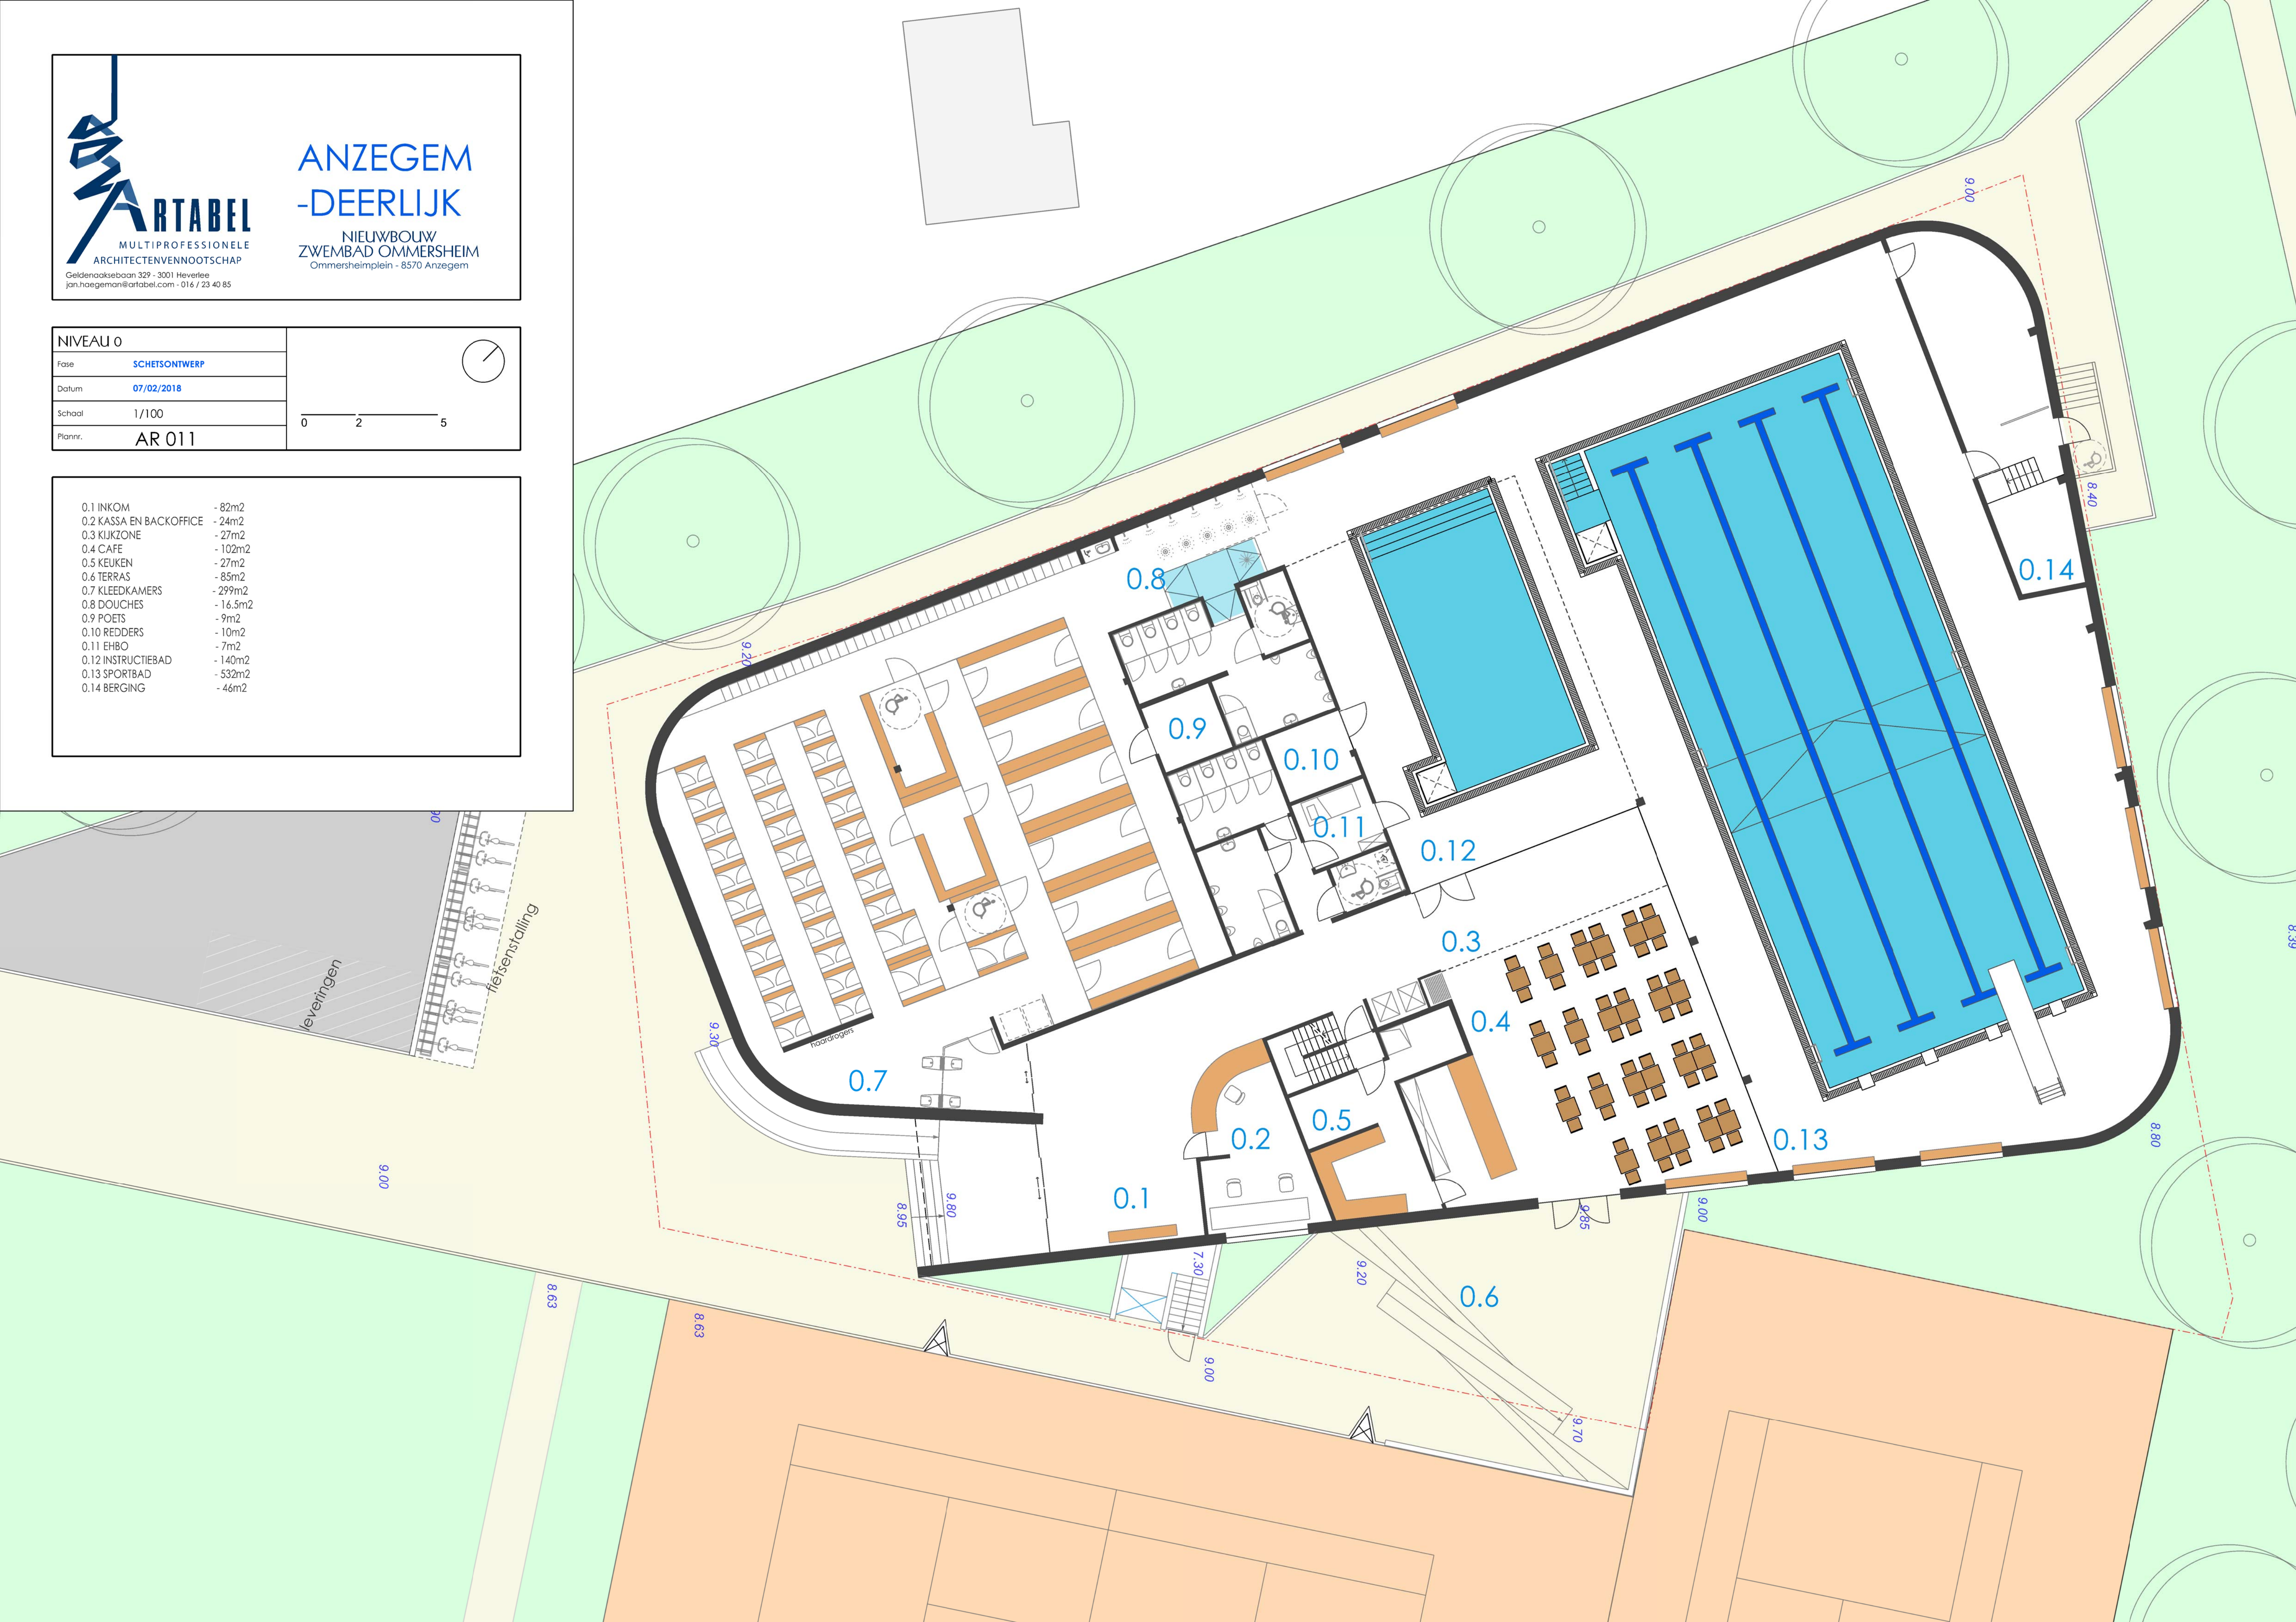

ARTABEL

MULTIPROFESSIONELE
ARCHITECTENVENNOOTSCHAP

Geldenaaksebaan 329 - 3001 Heverlee
jan.haegeman@artabel.com - 016 / 23 40 85

ANZEGEM
-DEERLIJK

NIEUWBOUW
ZWEMBAD OMMERSHEIM
Ommersheimplein - 8570 Anzegem

NIVEAU +1

Fase

SCHETSONTWERP

Datum

07/02/2018

Schaal

1/100

Plannr.

AR 012

0

2

5

1.1 TECHNISCH LOKAAL -HVAC

- 86m2

1.2 OVERLOOP


- 11,5m2


1.3 PERSONEEL

- 19m2

1.4 SANITAIR

- 20m2

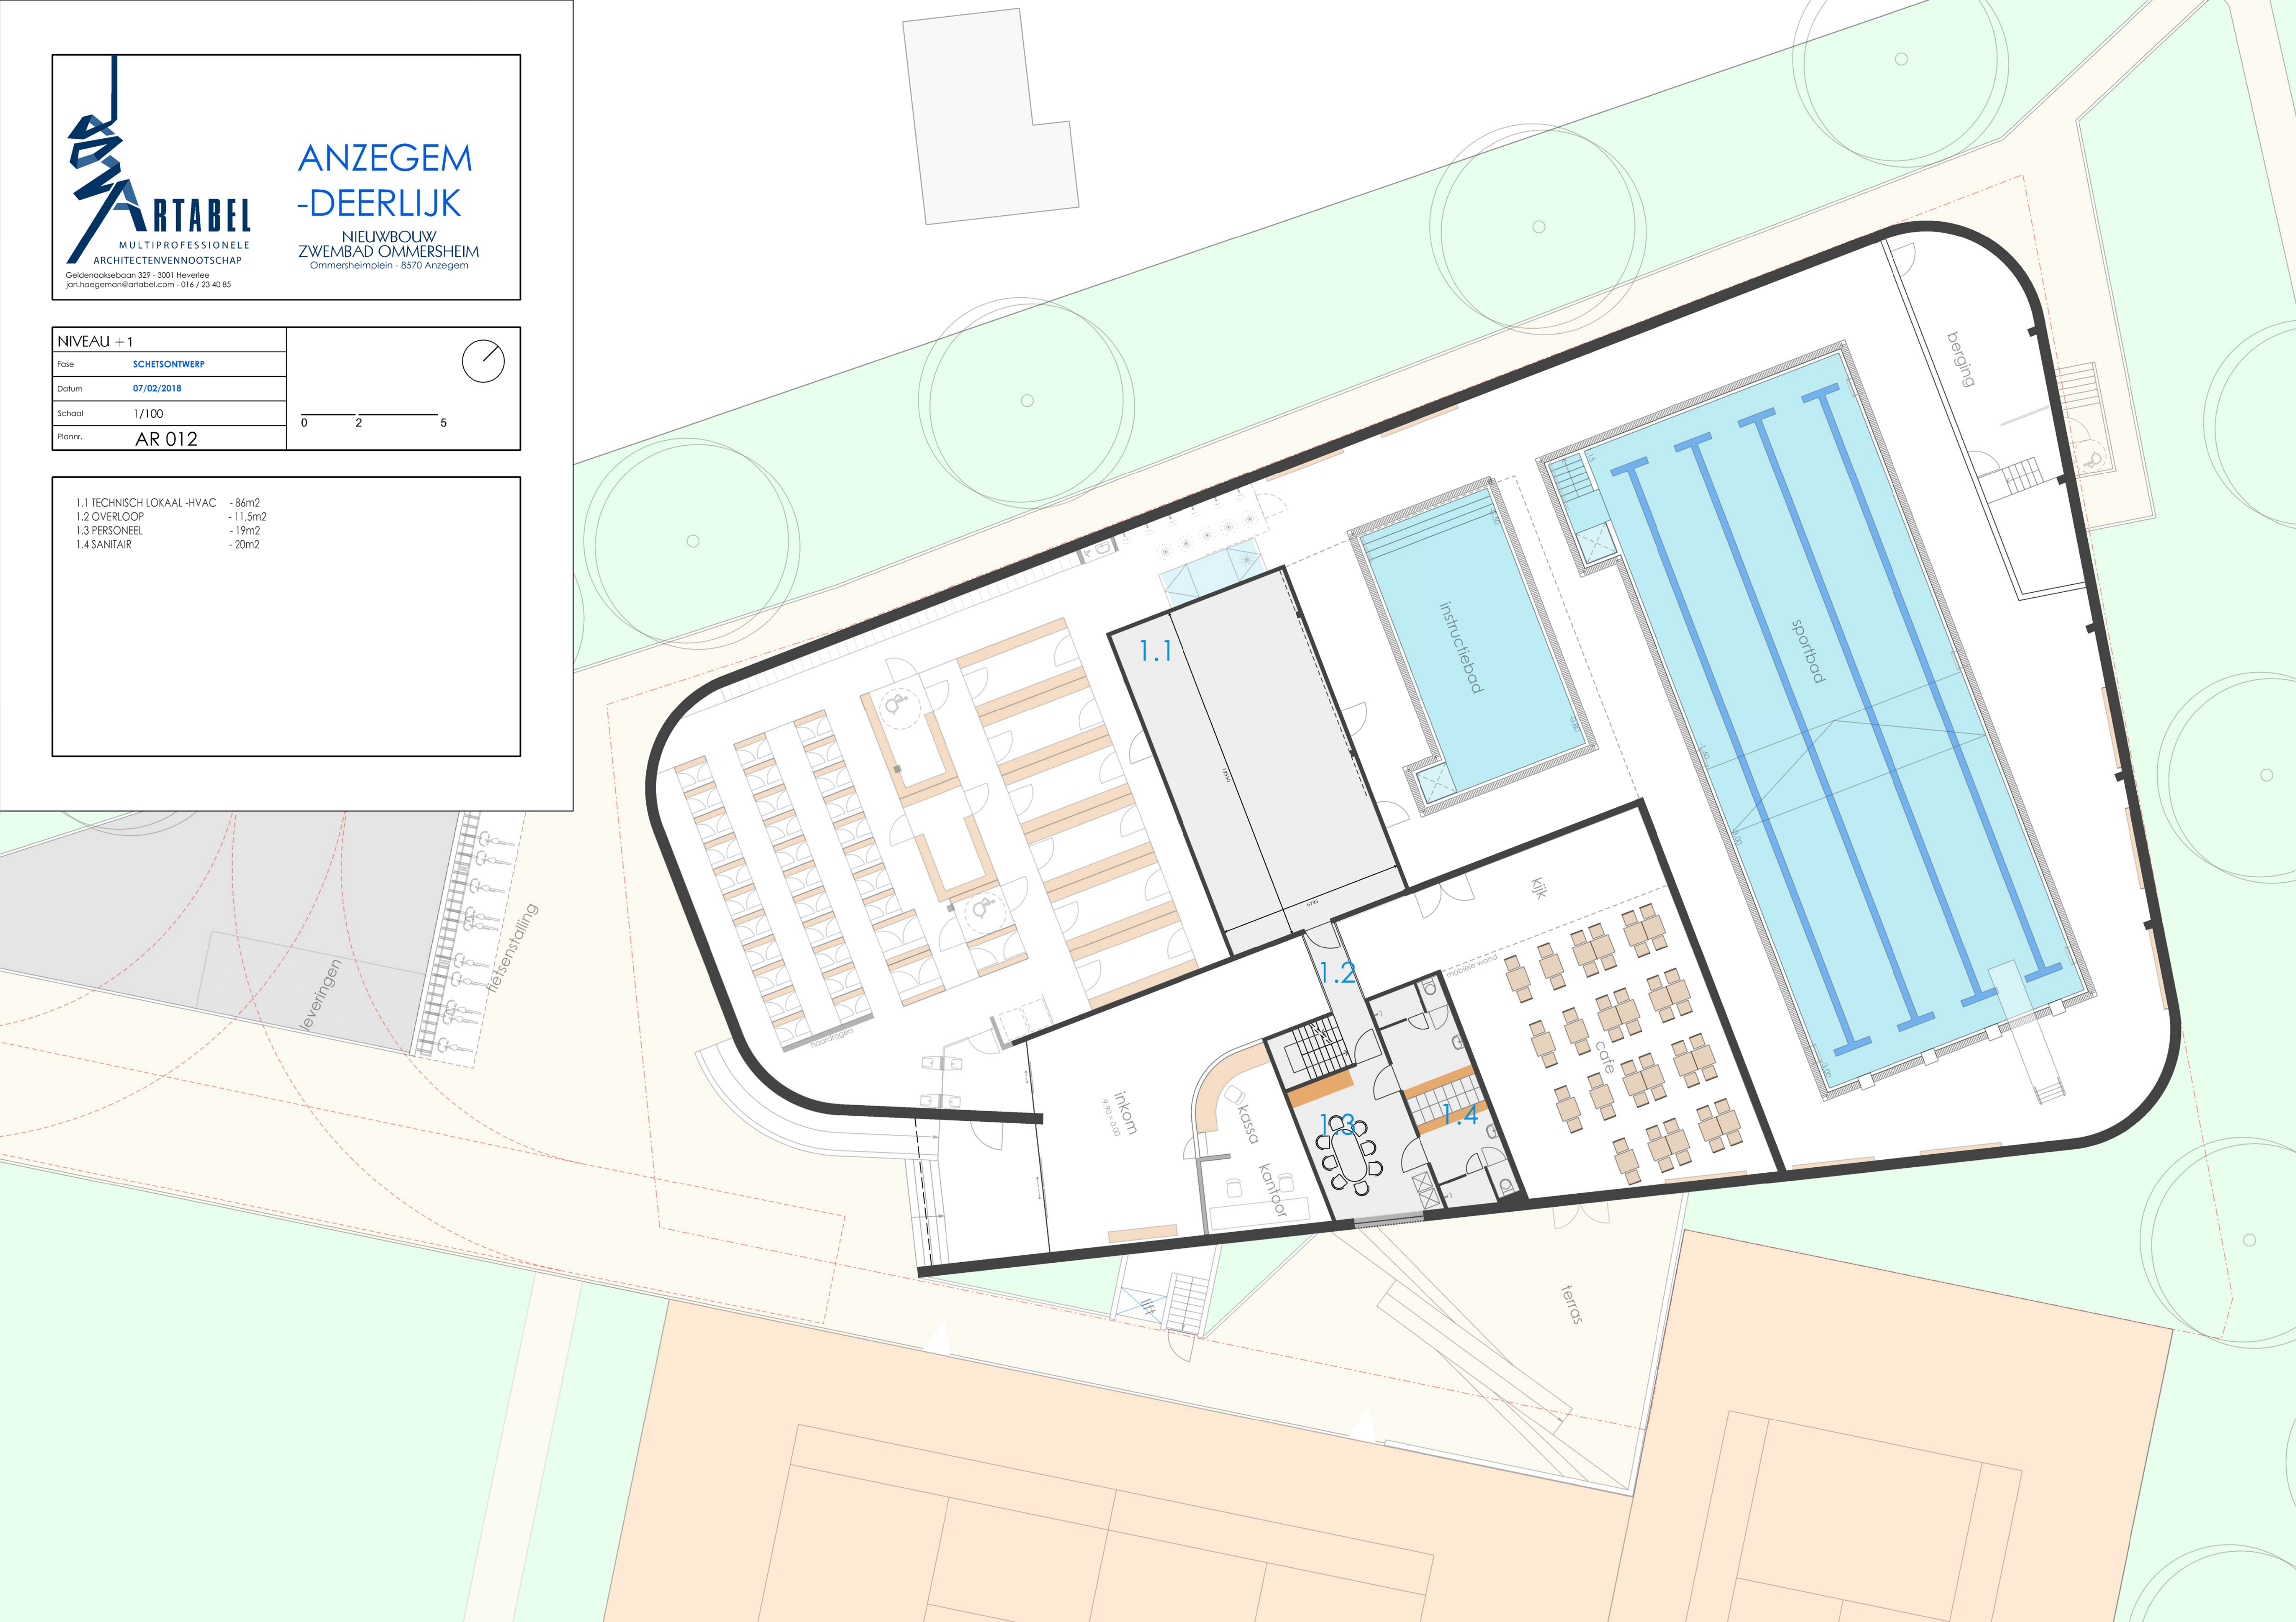

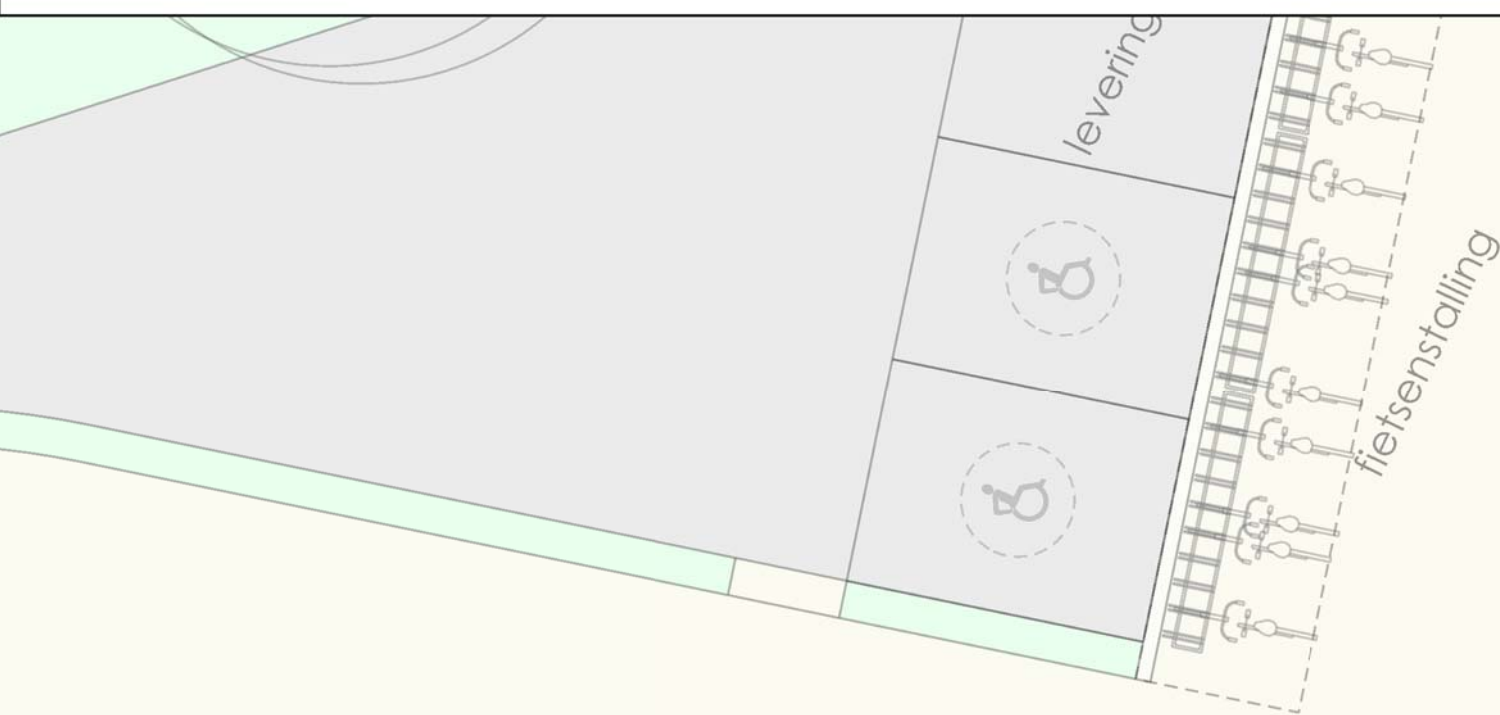[illegible]



MULTIPROFESSIELE
ARCHITECTENVENNOOTSCHAP



Geldenaaksebaan 329 - 3001 Heverlee
jan.haegeman@artabel.com - 016 / 23 40 85

ANZEGEM
-DEERLIJK


NIEUWBOUW
ZWEMBAD OMMERSHEIM
Ommersheimplein - 8570 Anzegem

SNEDEN A / B / C	
Fase	SCHETSONTWERP
Datum	07/02/2018
Schaal	1/100
Plannr.	AR 021




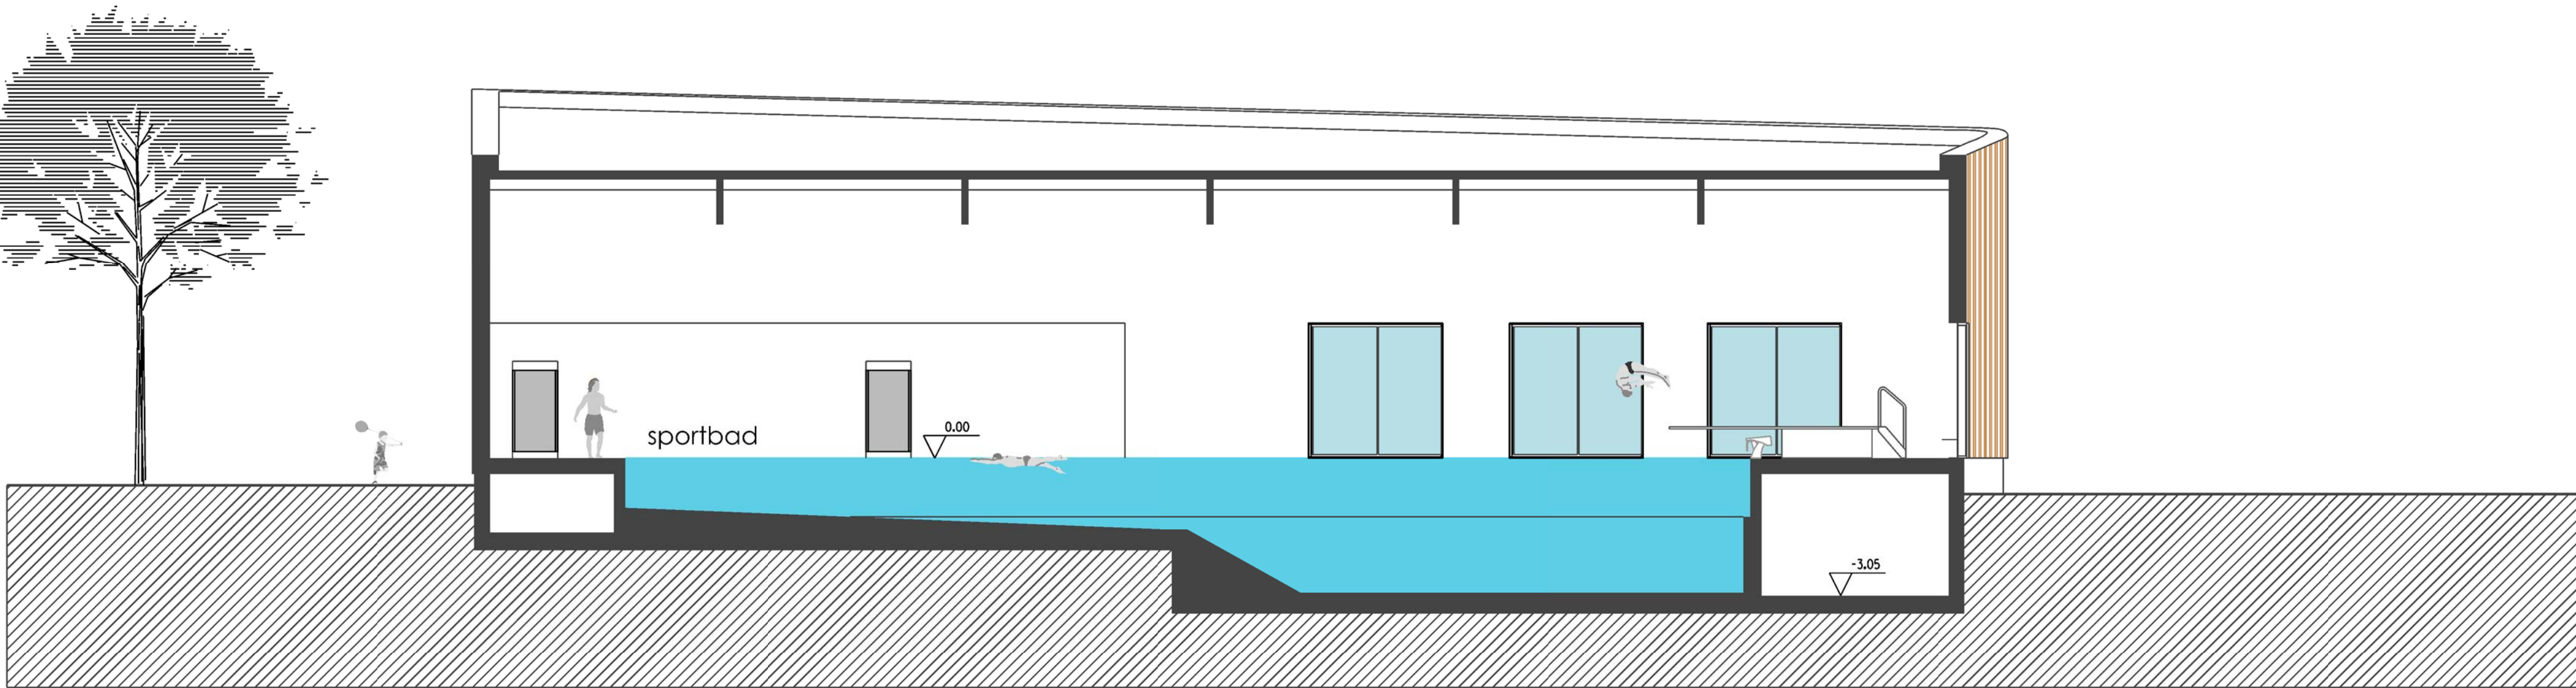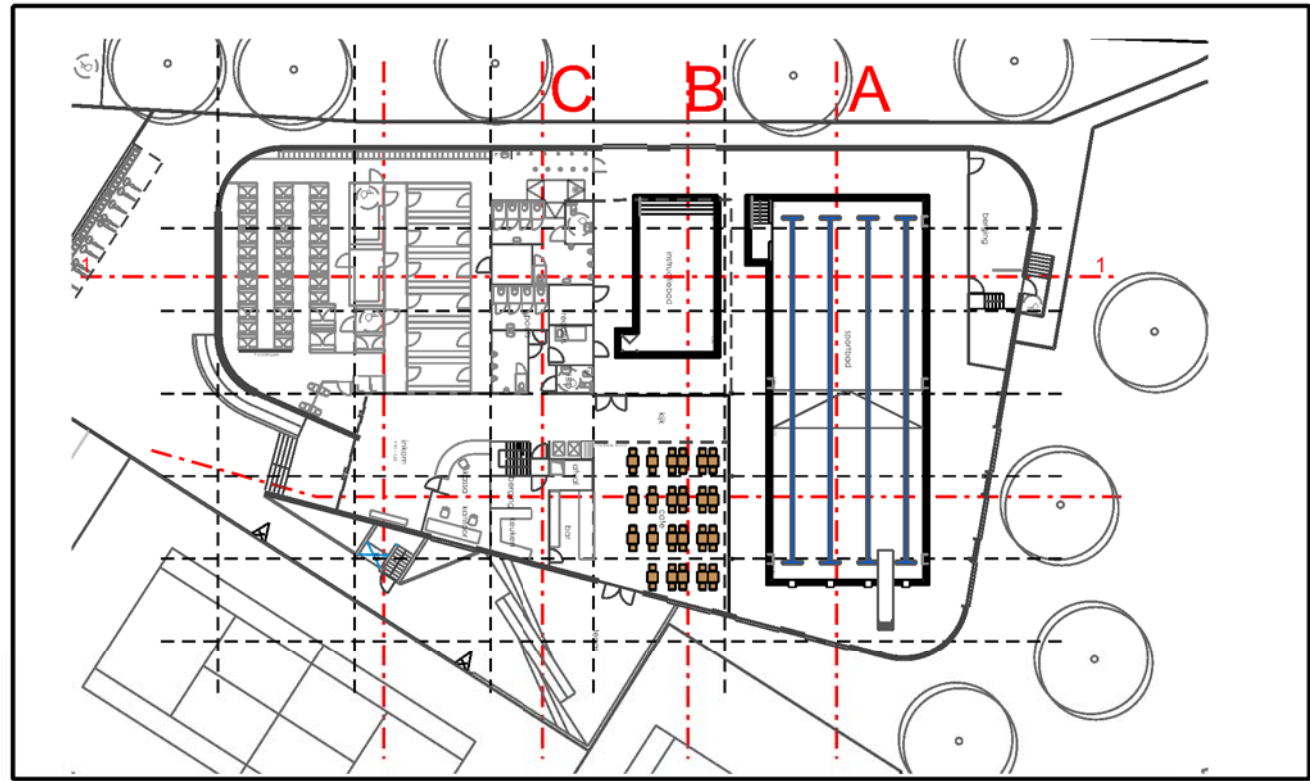

SNEDE A-A

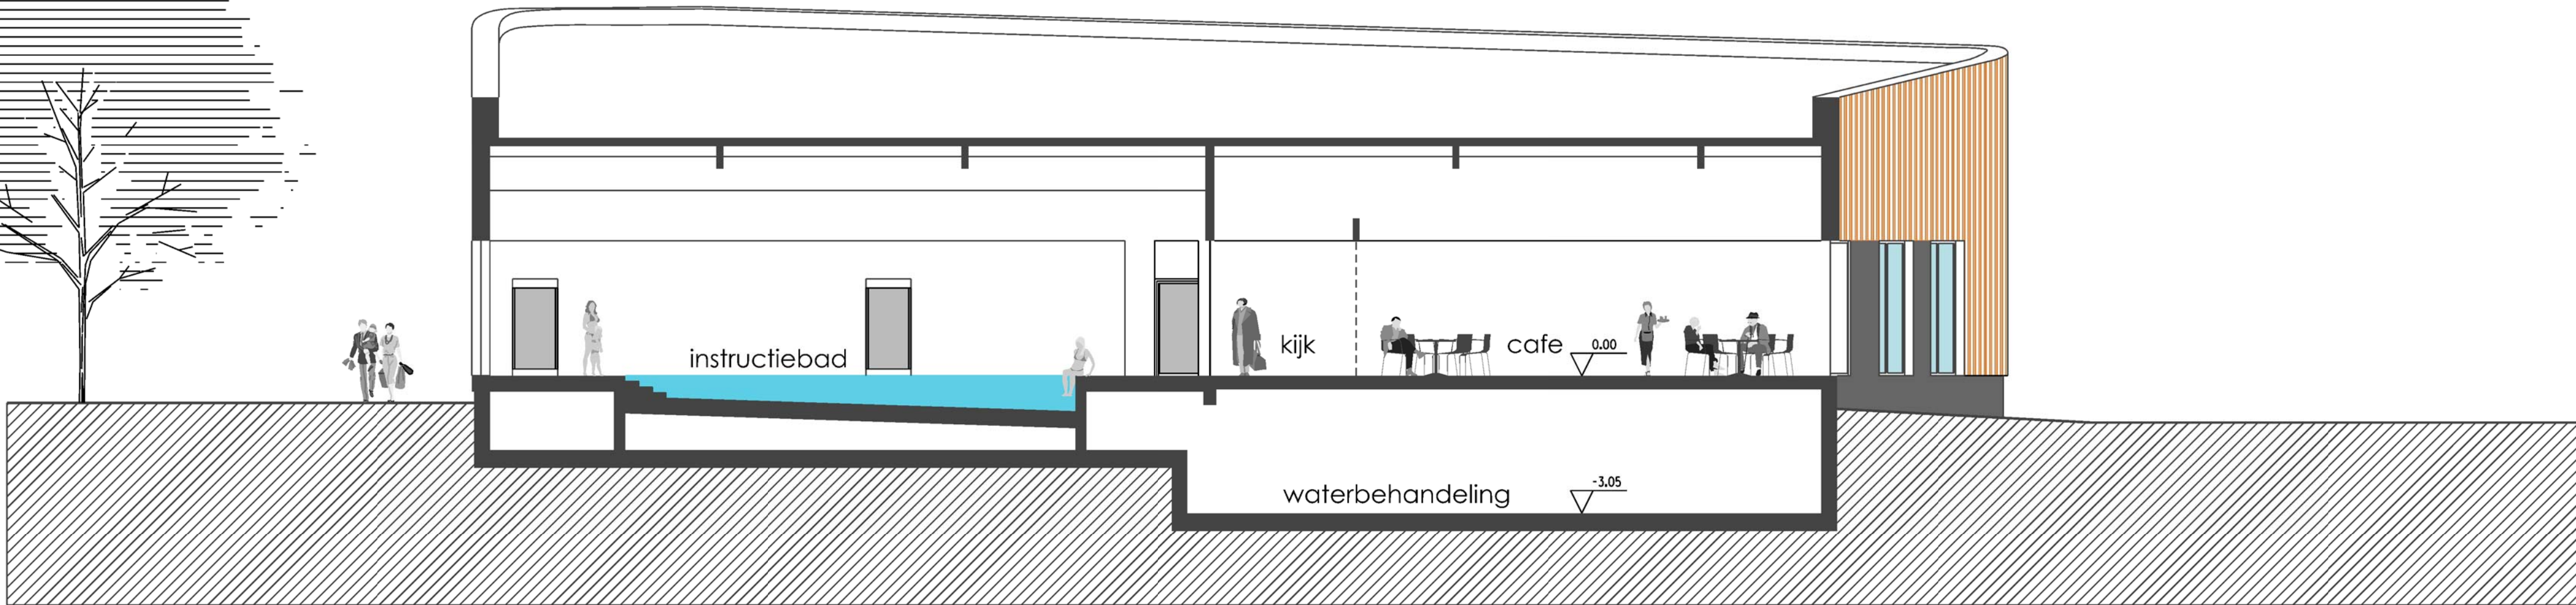

SNEDE B-B

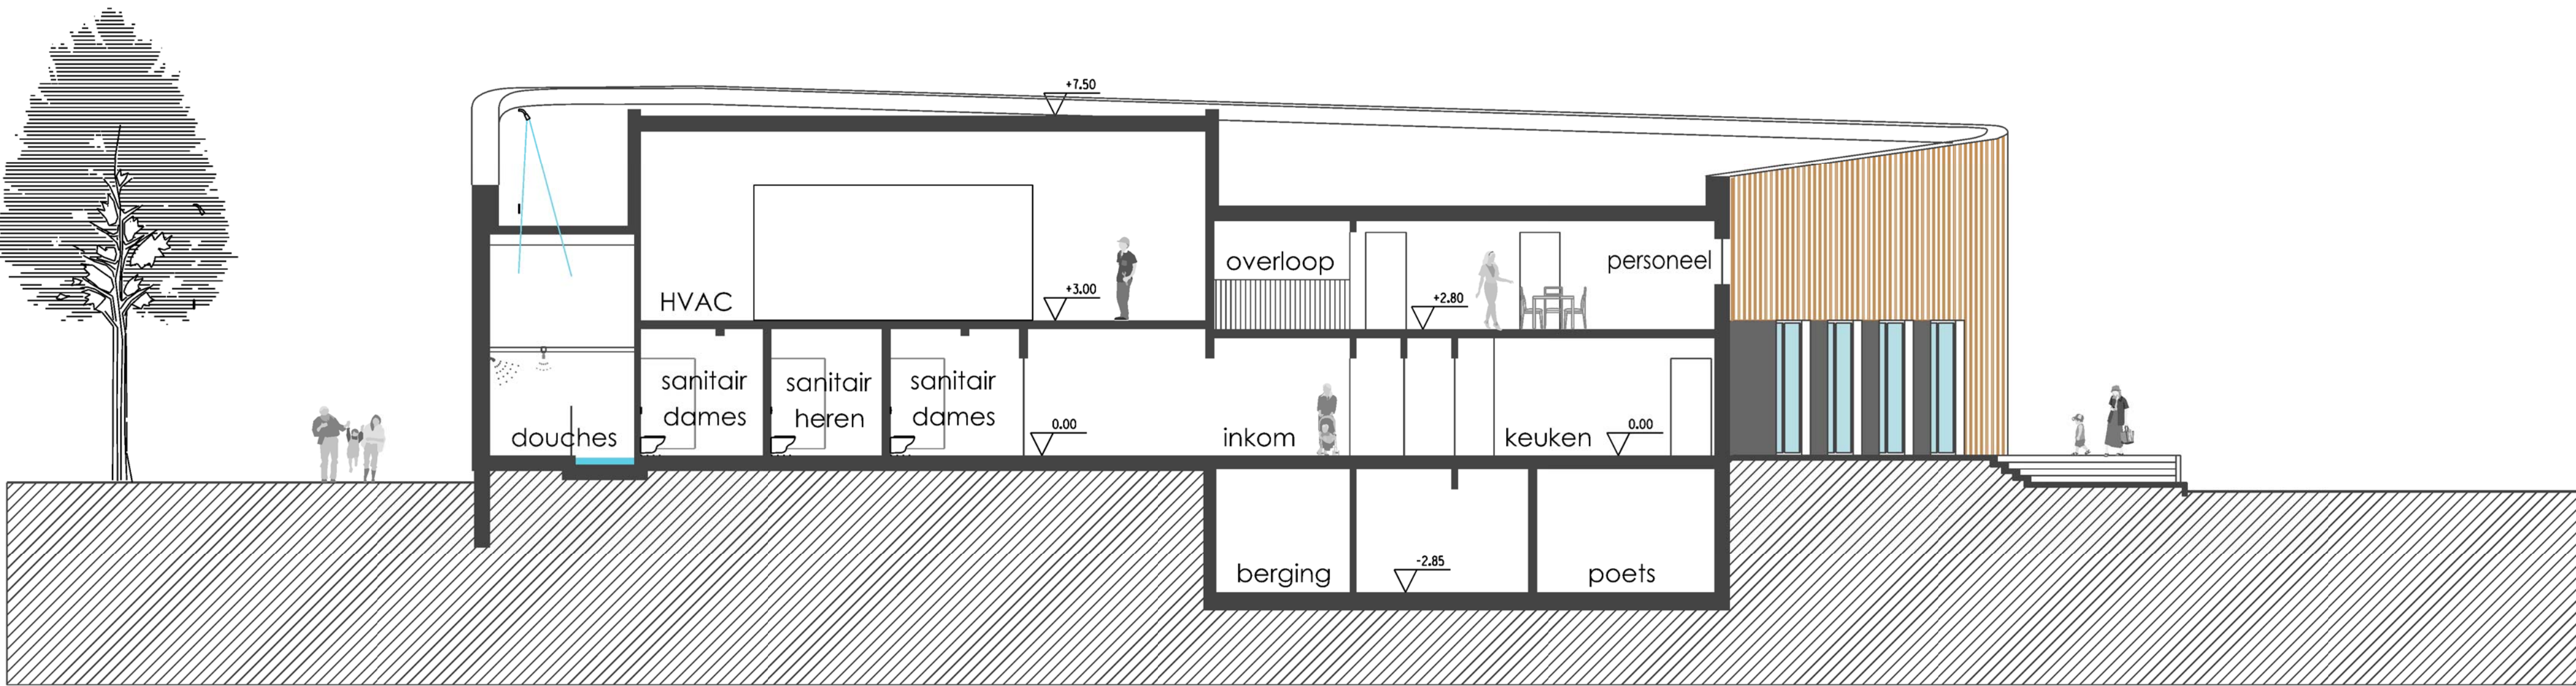


SNEDE C-C





ARTABEL
 MULTIPROFESSIELE
 ARCHITECTENVENNOOTSCHAP
Geldenaaksebaan 329 - 3001 Heverlee
 jan.haegeman@artabel.com - 016 / 23 40 85


**ANZEGEM
-DEERLIJK**
 NIEUWBOUW
 ZWEMBAD OMMERSHEIM
Ommersheimplein - 8570 Anzegem

SNEDEN D / 1 / 2	
Fase	SCHETSONTWERP
Datum	07/02/2018
Schaal	1/100
Plannr.	AR 022

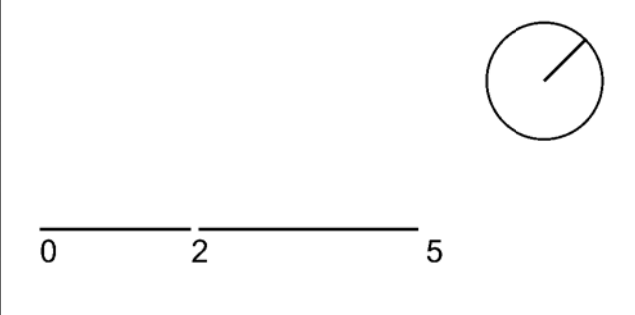


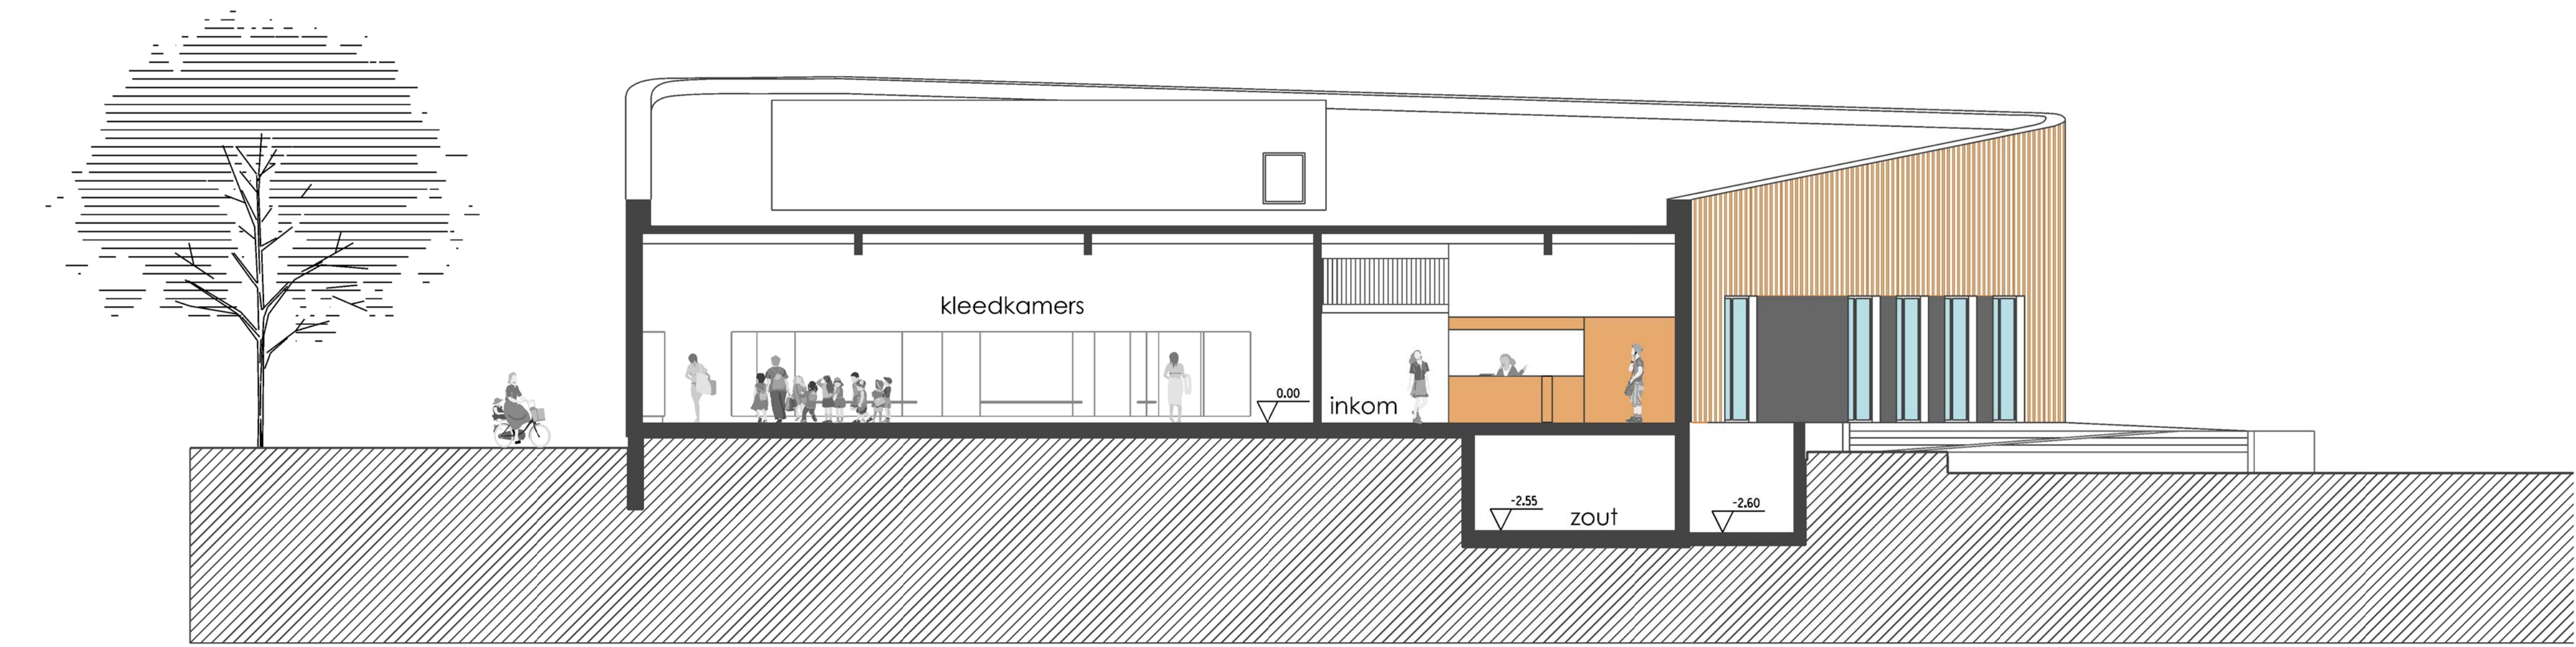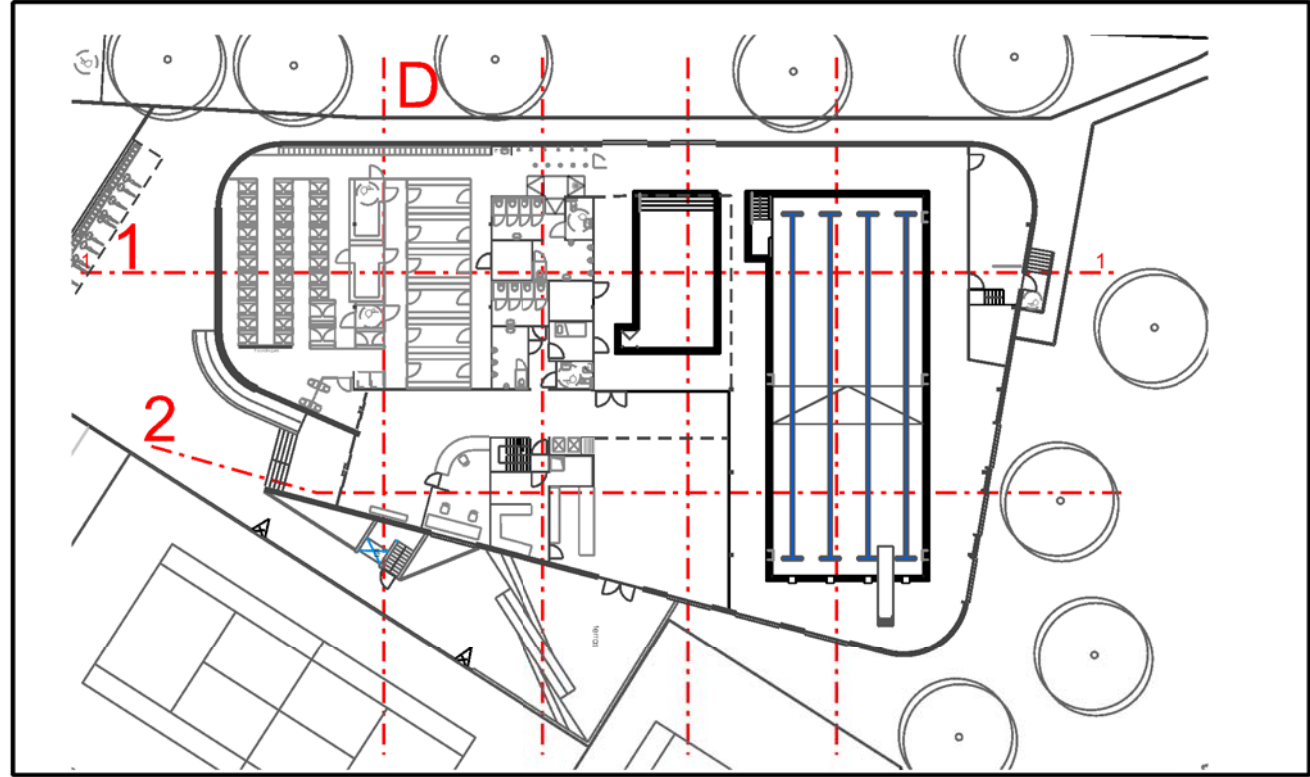

SNEDE D-D

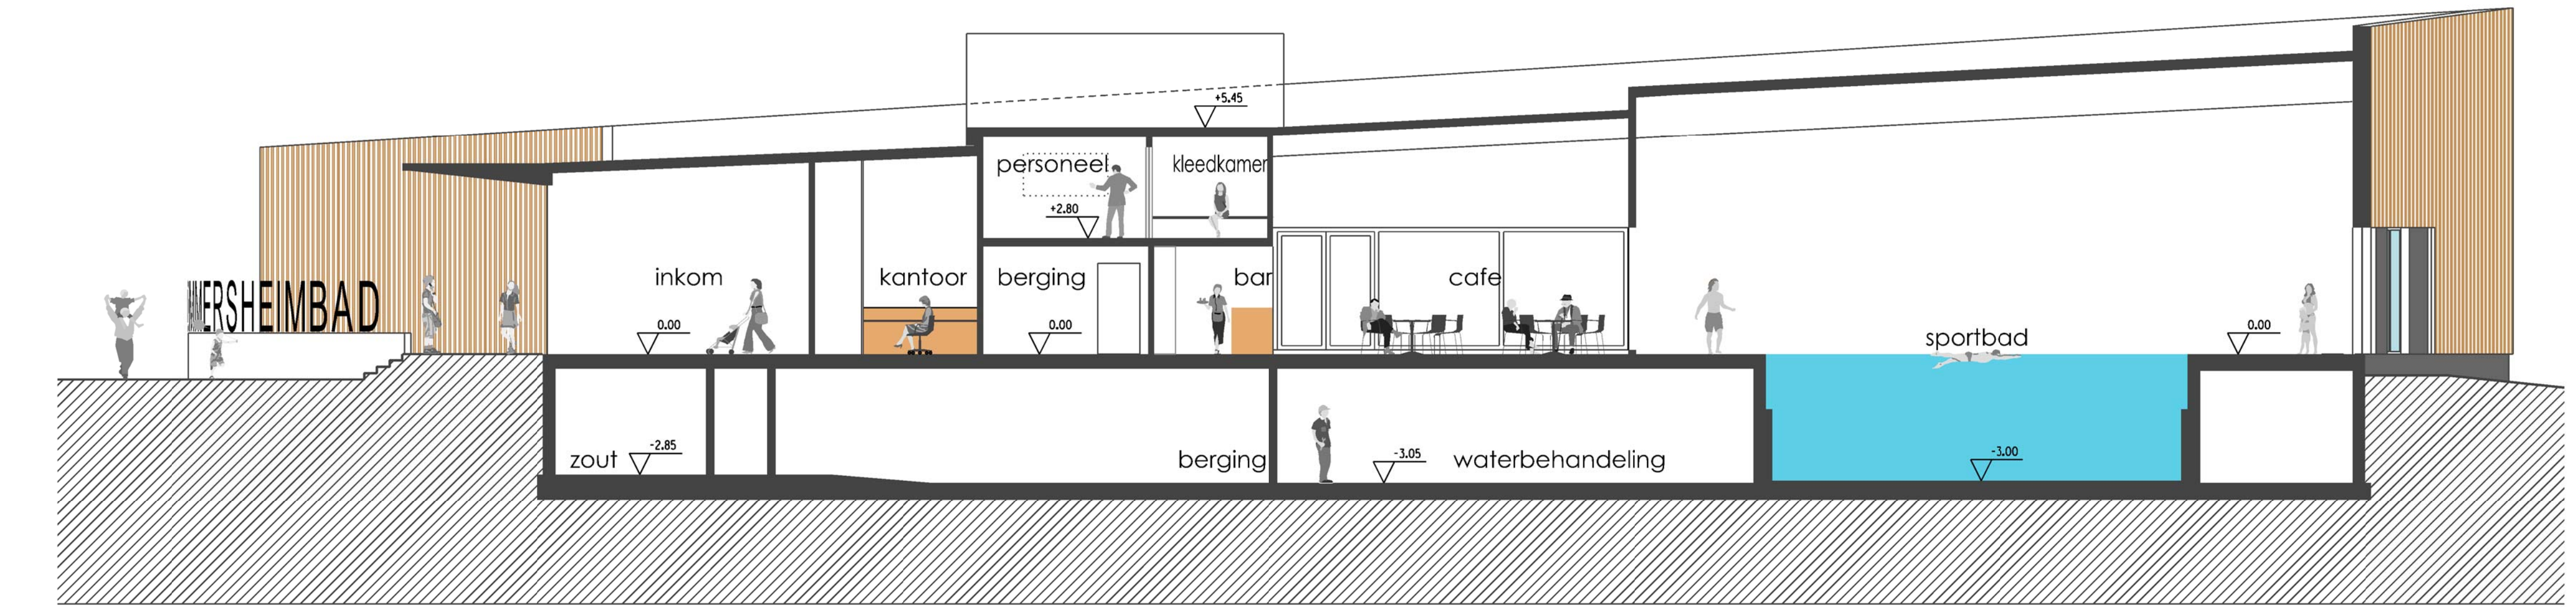

SNEDE 2-2

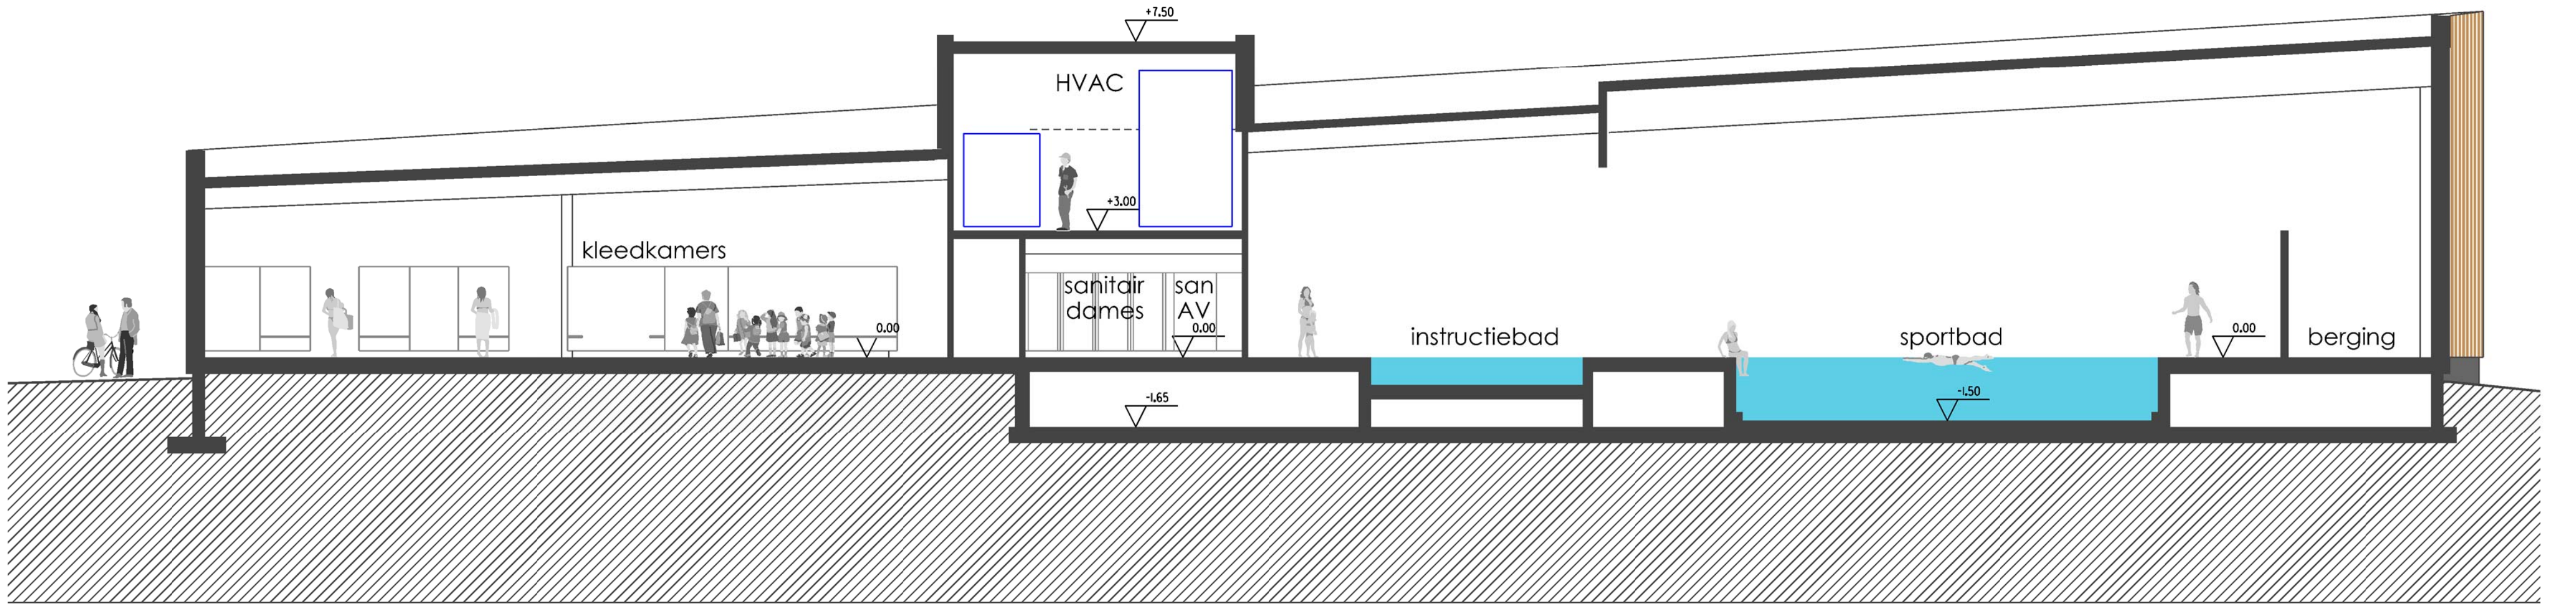

SNEDE 1-1



MULTIPROFESSIELE
ARCHITECTENVENNOOTSCHAP

Geldenaaksebaan 329 - 3001 Heverlee
jan.haegeman@artabel.com - 016 / 23 40 85

ANZEGEM
-DEERLIJK


NIEUWBOUW
ZWEMBAD OMMERSHEIM
Ommersheimplein - 8570 Anzegem

GEVELS	
Fase	SCHETSONTWERP
Datum	07/02/2018
Schaal	1/100
Plannr.	AR 031

0

2


5

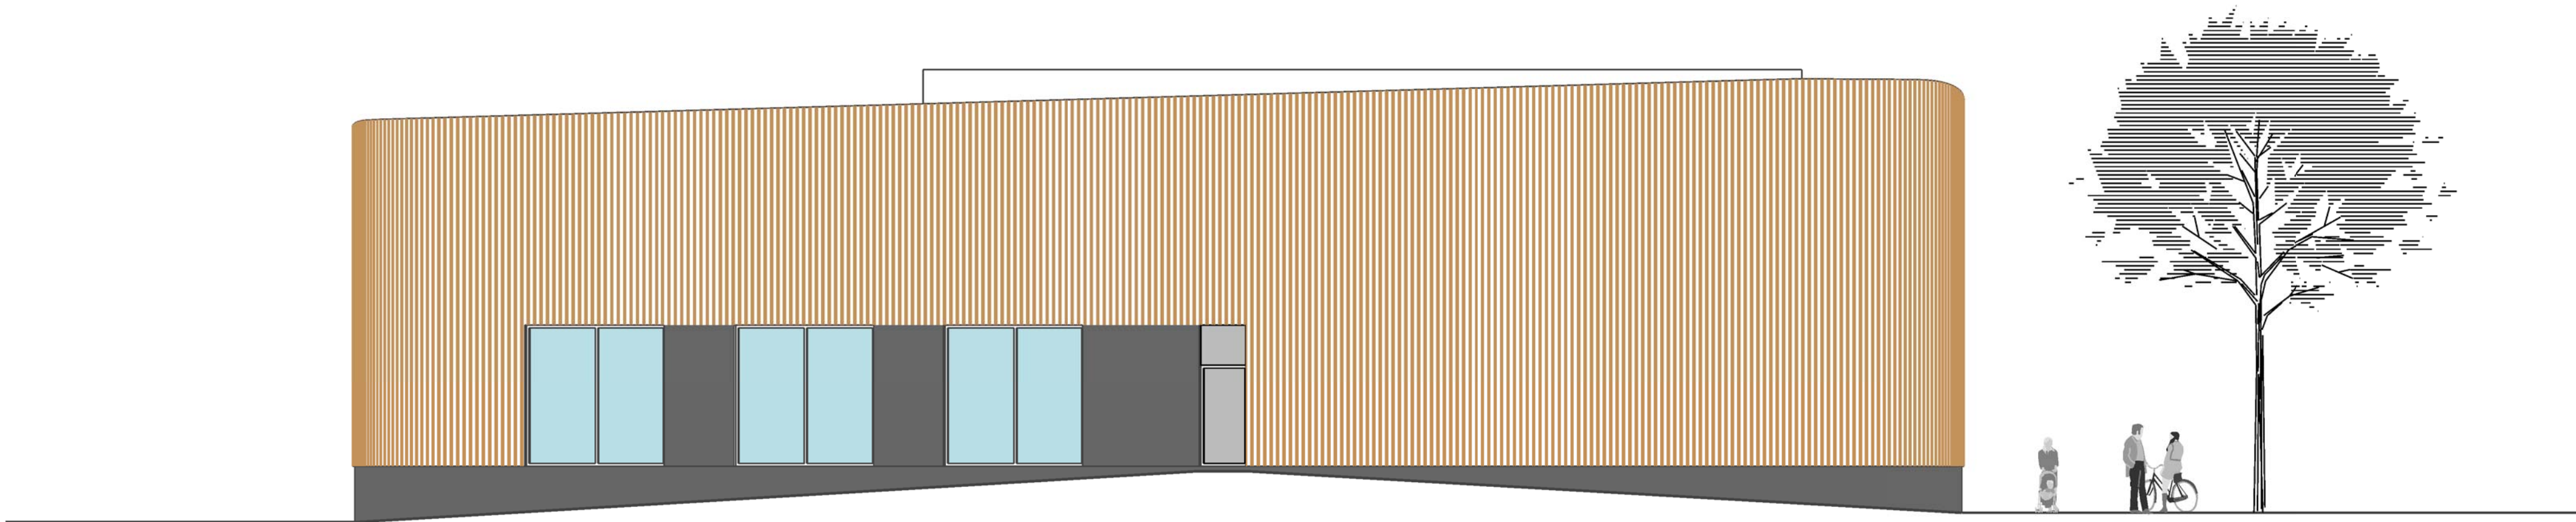


OOSTGEVEL



WESTGEVEL

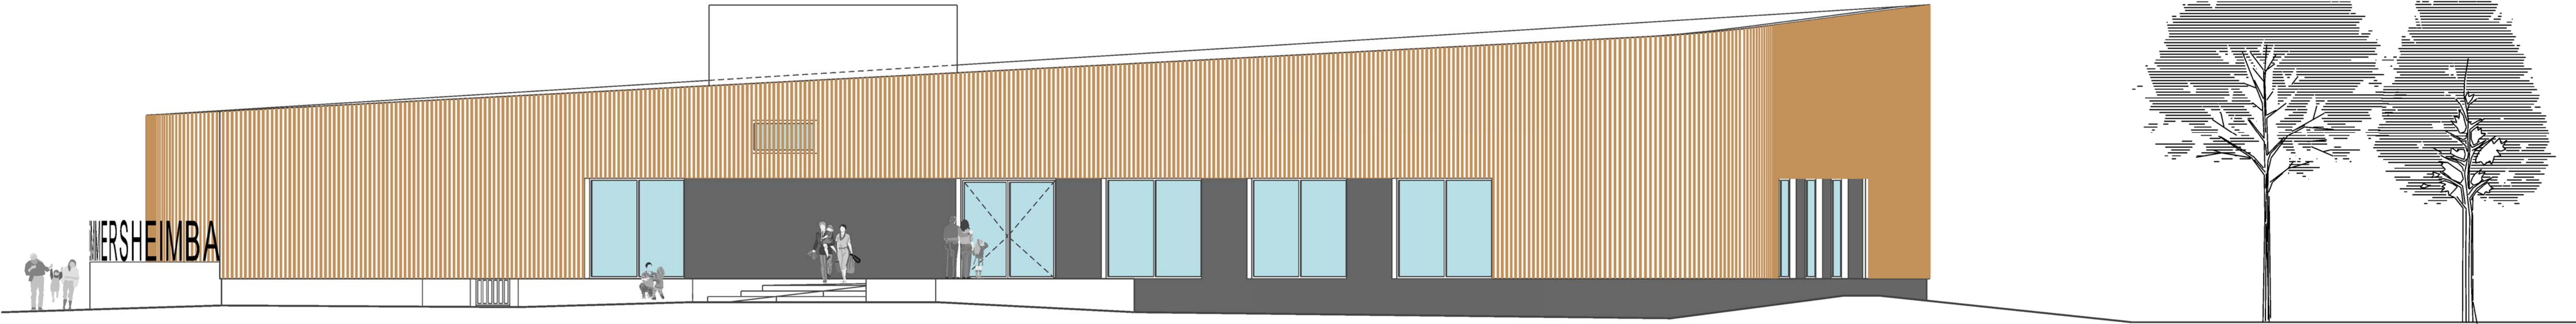

ZUIDGEVEL

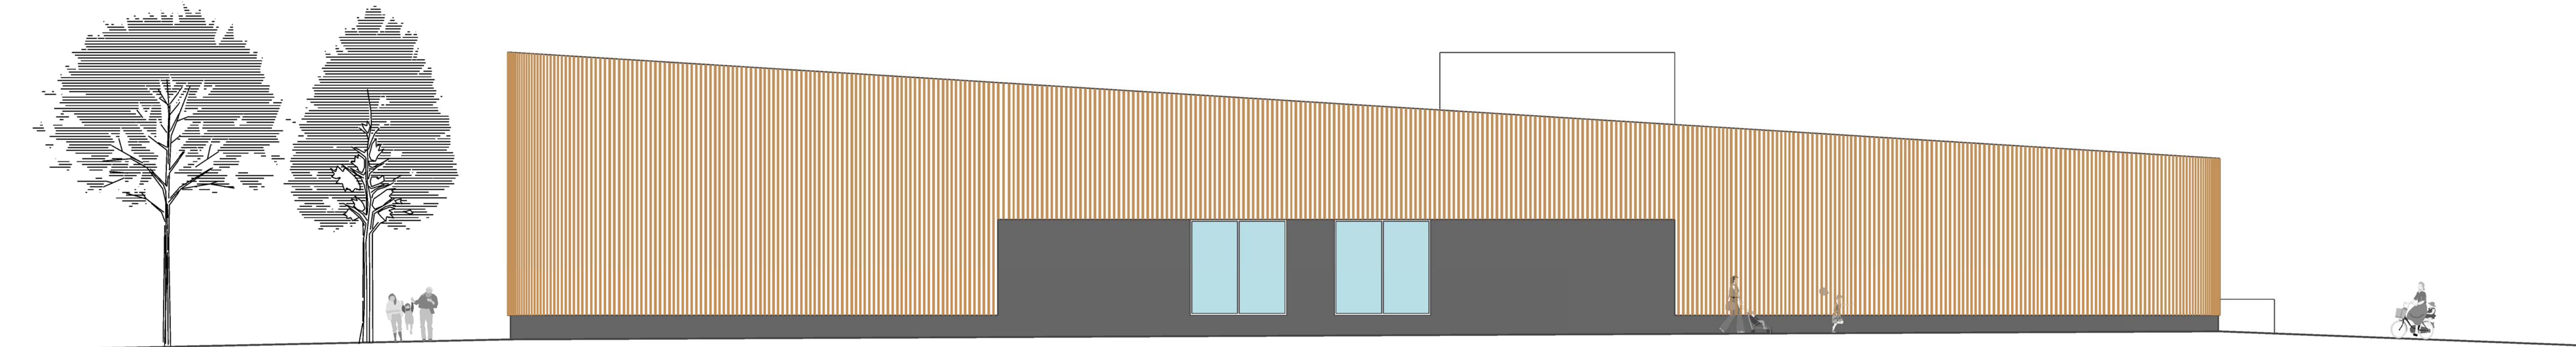

NOORDGEVEL