
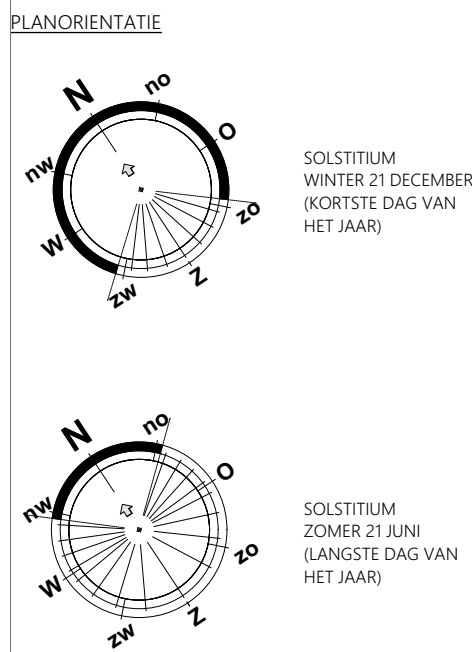


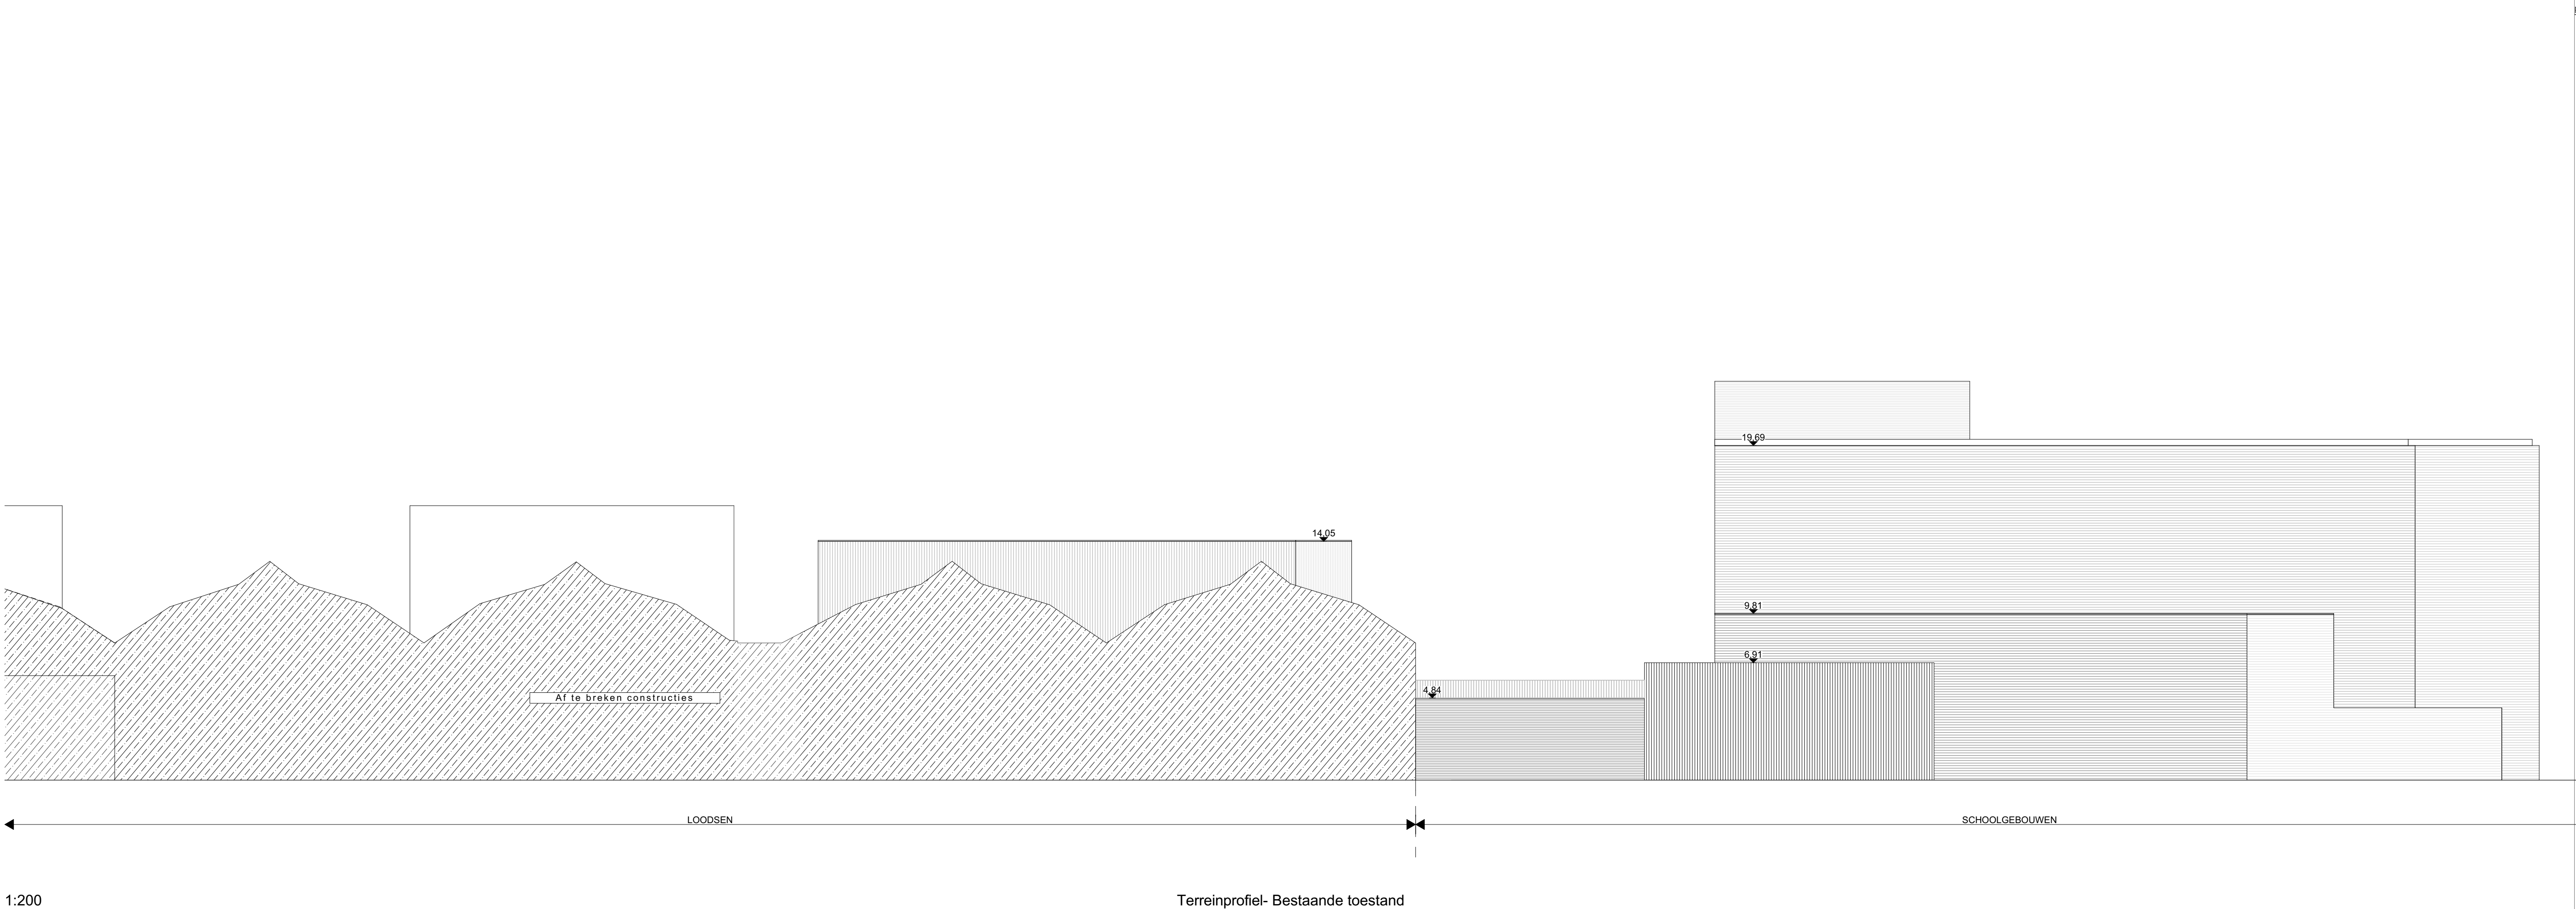

HAST autogarage

Het bouwen van een hedendaagse
autowerkplaats voor het technisch
middelbaar onderwijs

Afdeling 6 - Sec F
nrs. 75 x 3 (deel)

OPDRACHTGEVER

HAST

Kleine Broomstraat 5 Hasselt
eric.laeremans

a2o | atelier voor
architectuur
en omgeving

Visiersstraat 2
Hasselt
Timmerhoutkaai 4
B - 1000 Brussel
011 26 03 30
info@a2o.be
www.a2o.be

PLANINHOUD

1. implanting

Terreinprofielen Bestaand & Nieuw
schaal 1:200

fase
datum 1e uitgave
projectarchitect / tekenaar
dossiernummer
filename

Bouwaanvraag
26/11/2017
LC
A160023
A160023_VISO_LUITBREIDING_171128.pln

BESTANDSNAAM

BA_A160023-HAST
autogarage_ _T_N_01