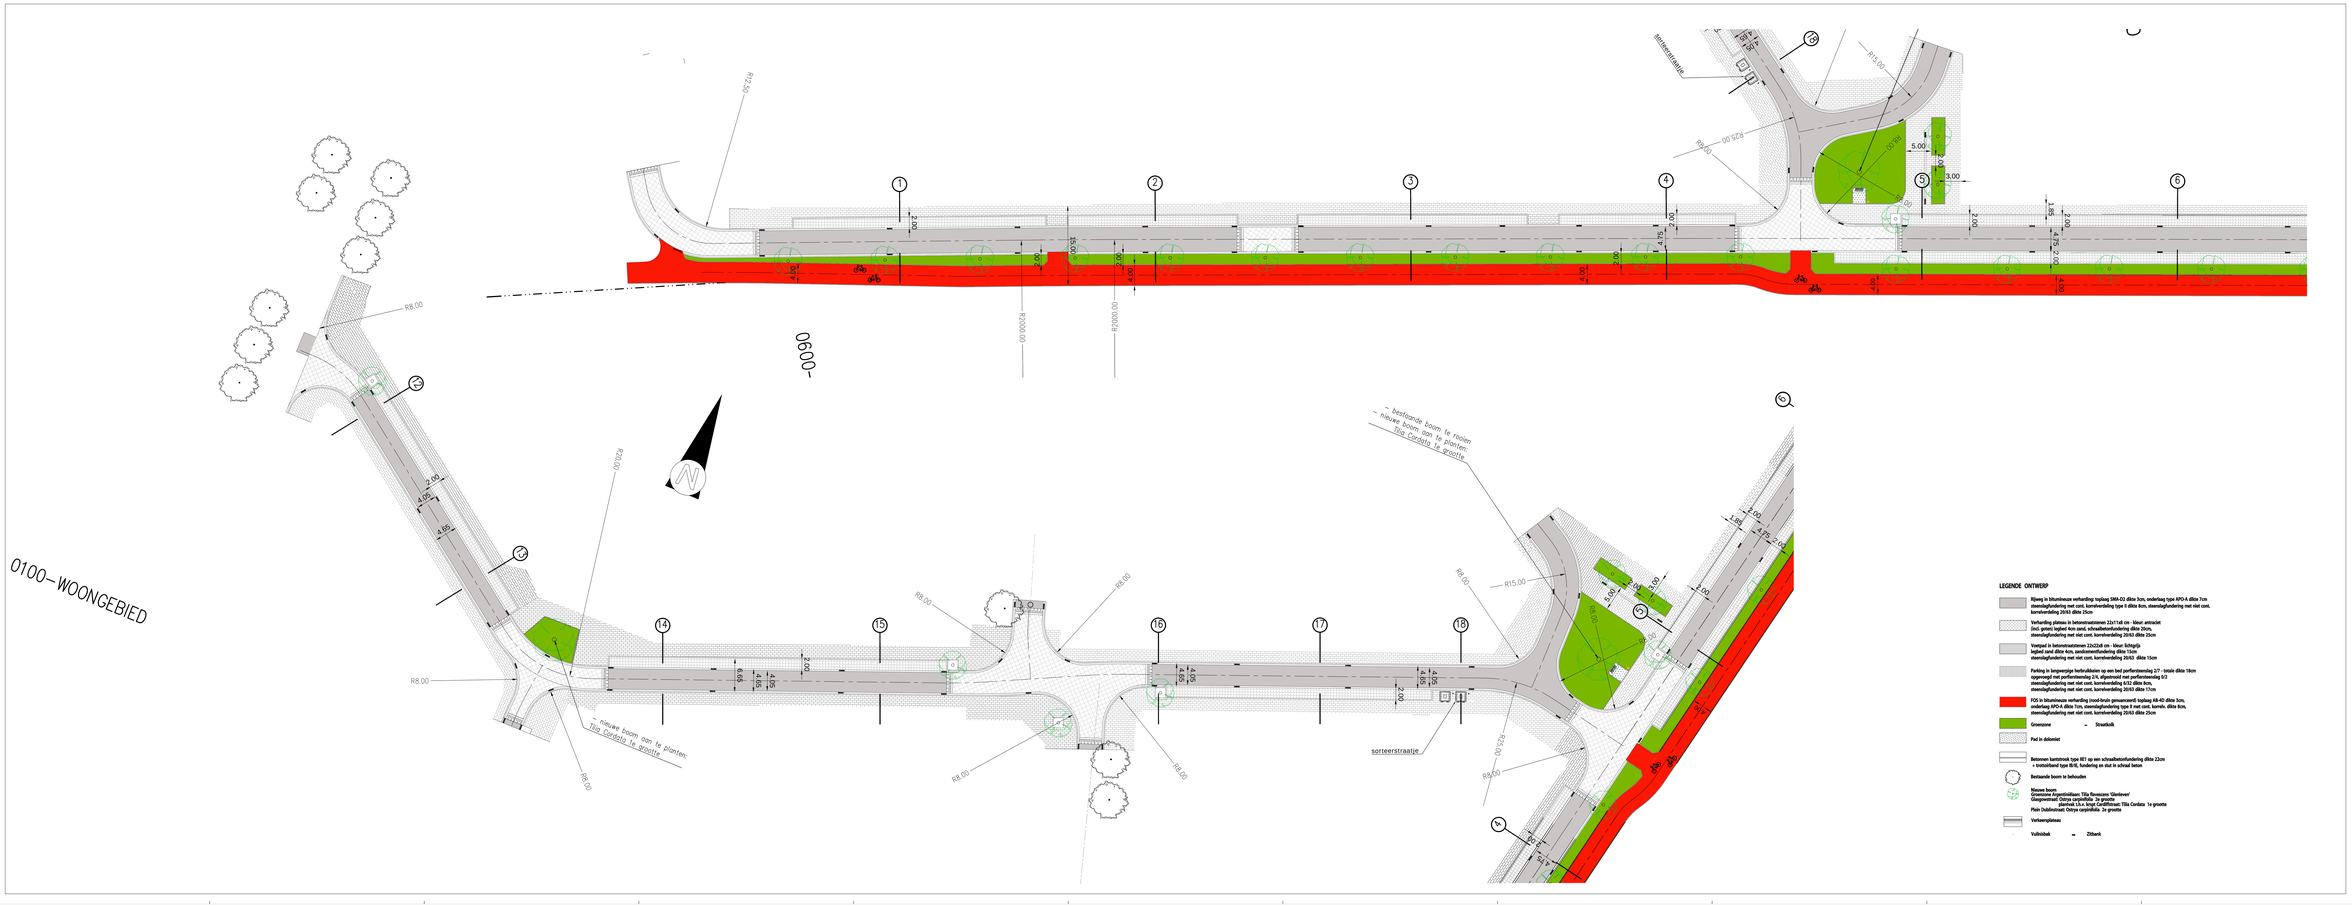

LIGGINGSPLAN

Schaal : 1/10.000

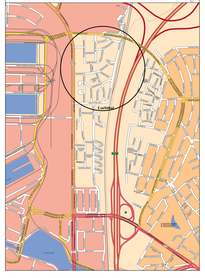
Lindelei
Lindelei
Lindelei