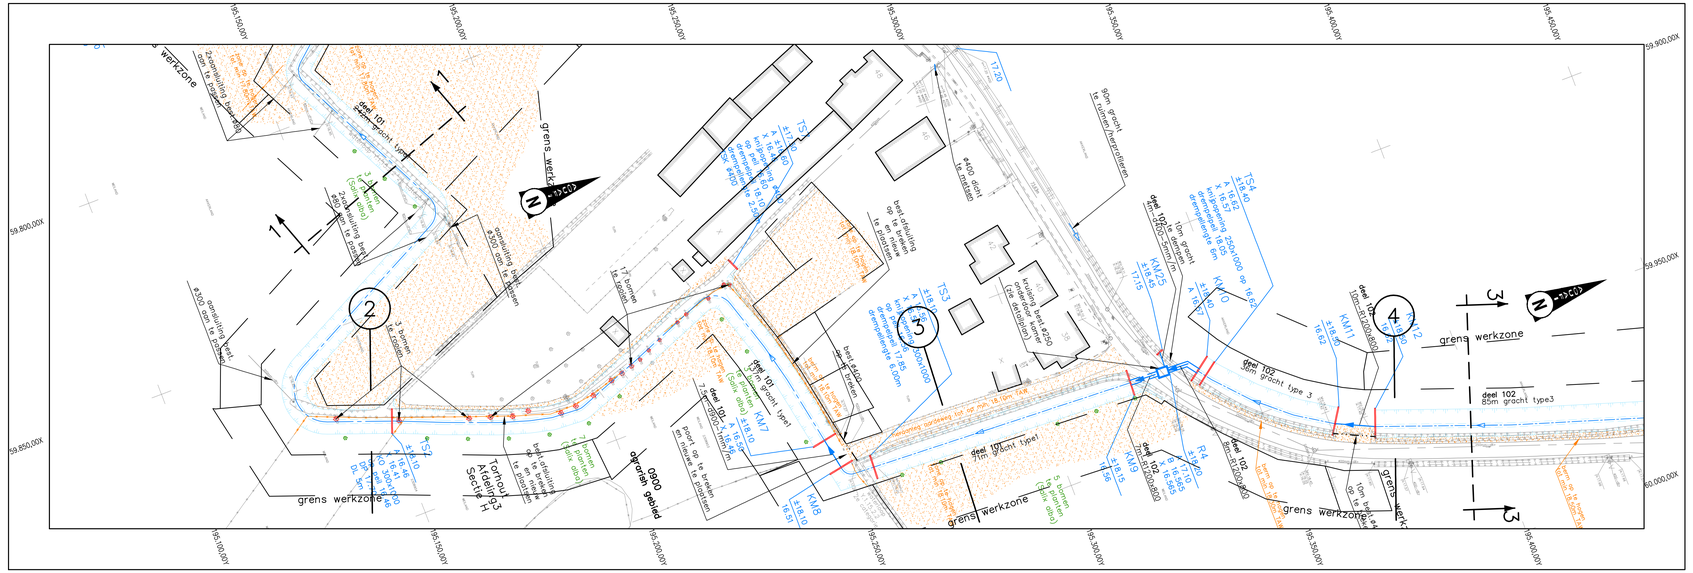
195.150,00Y
195.200,00Y
195.250,00Y
195.300,00Y
195.350,00Y
195.400,00Y
195.450,00Y
59.900,00X
59.850,00X
59.800,00X
grens werkzone
deel 101 gracht type 1
deel 102 85m gracht type 3
deel 102 gracht type 1
deel 102 70m gracht type 1
deel 102 gracht type 3
deel 102 85m gracht type3
