



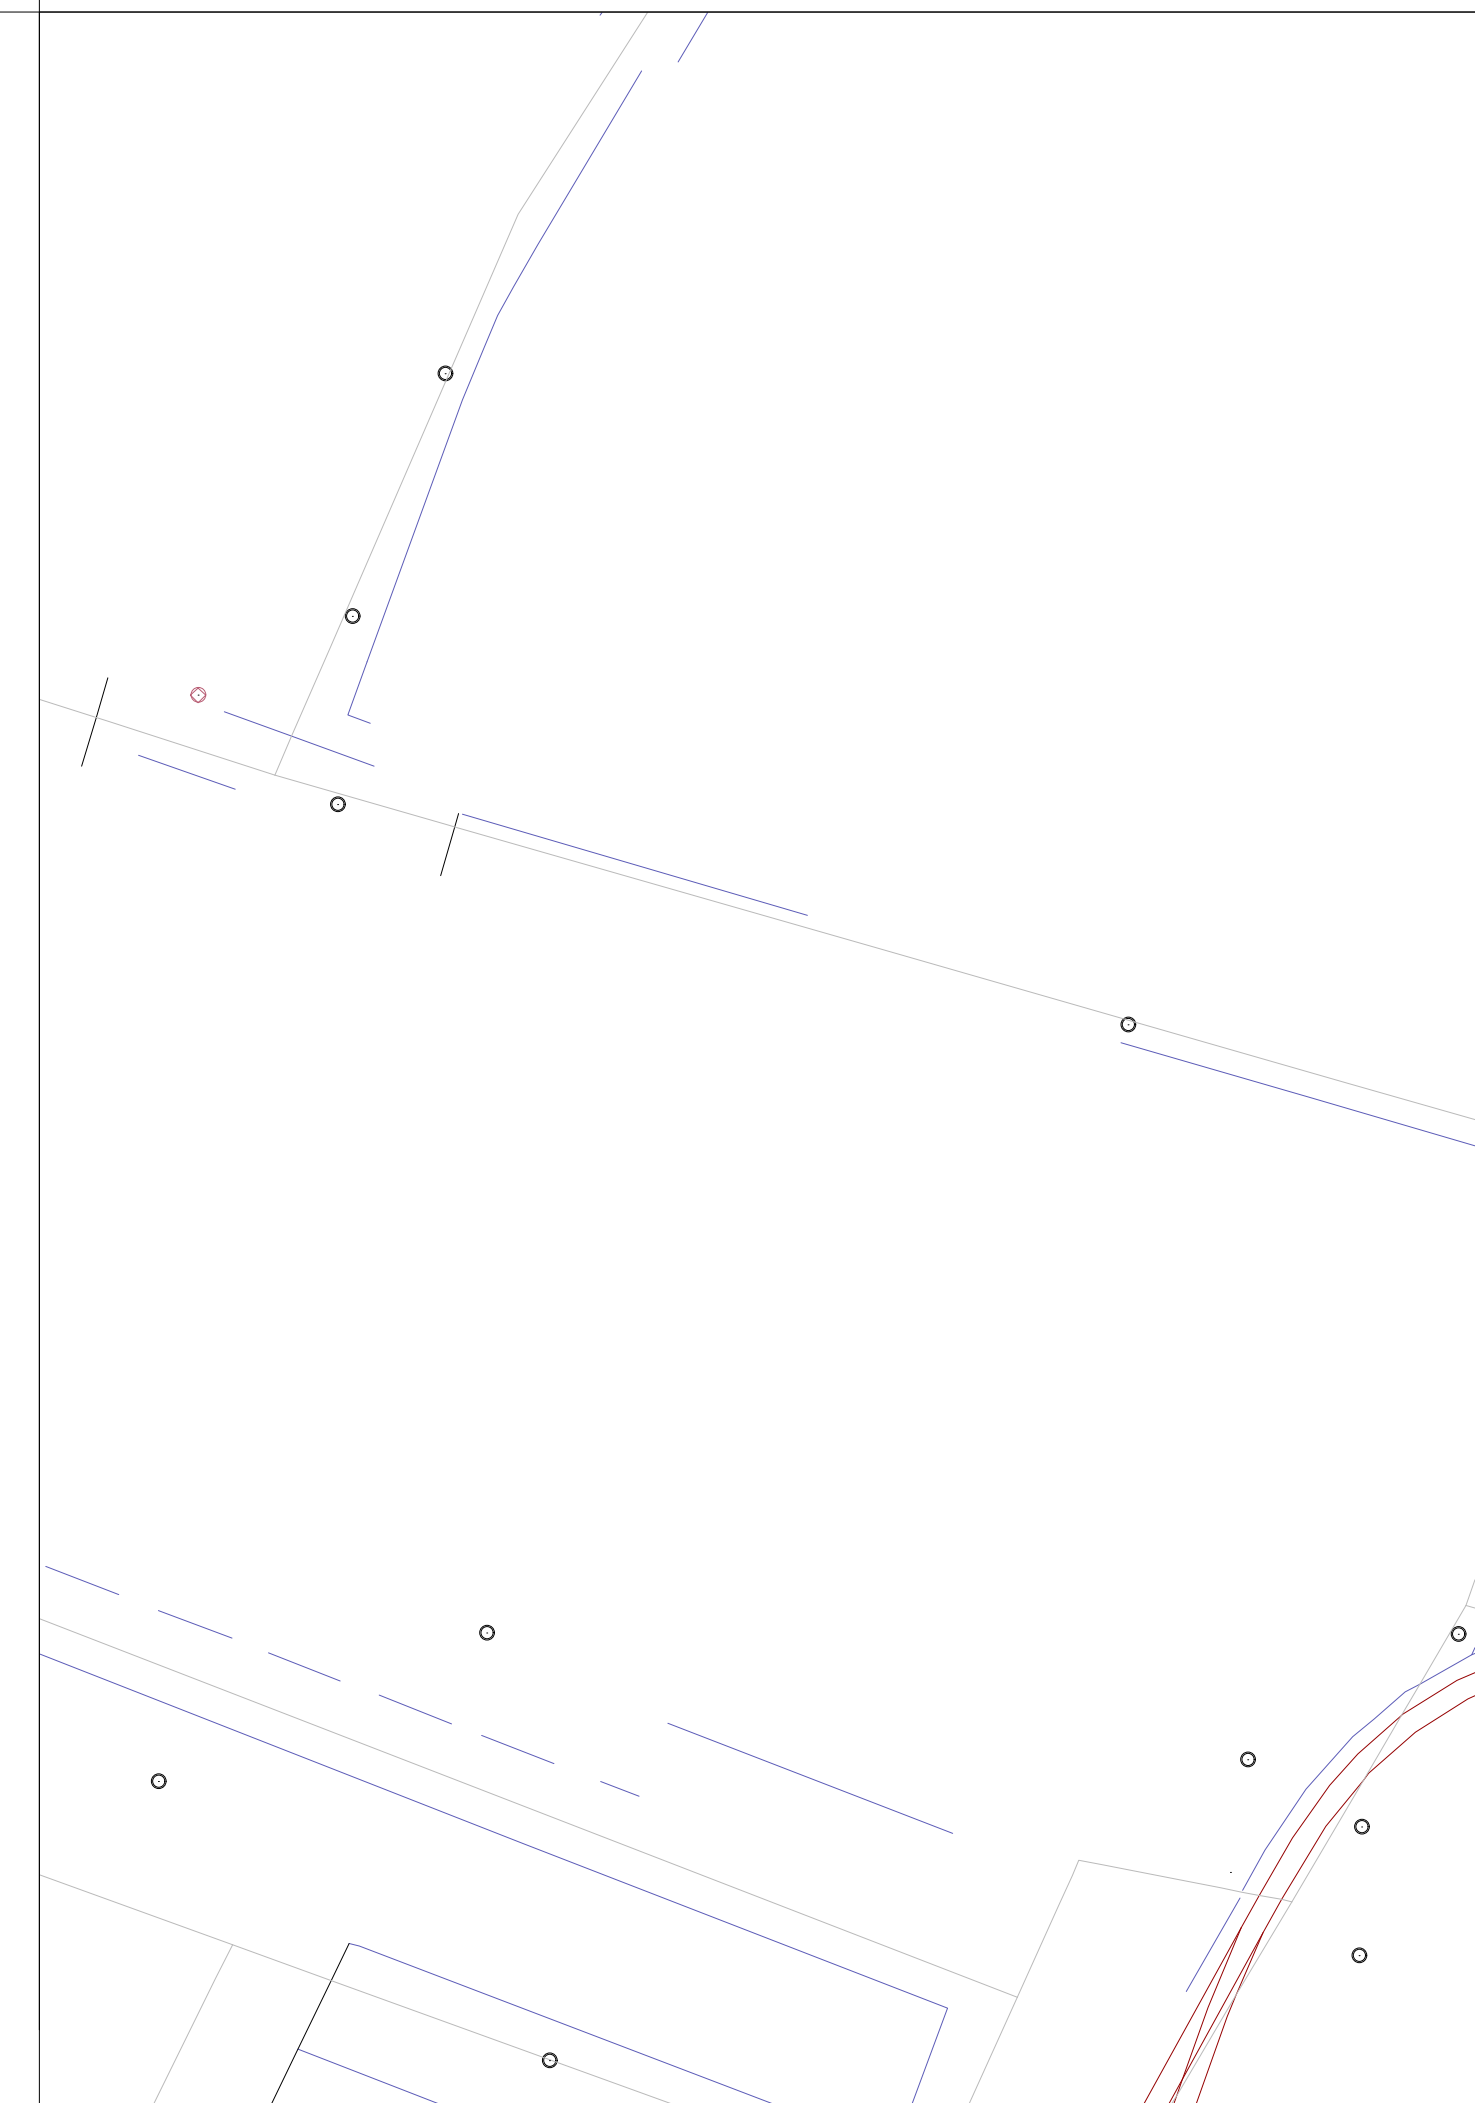

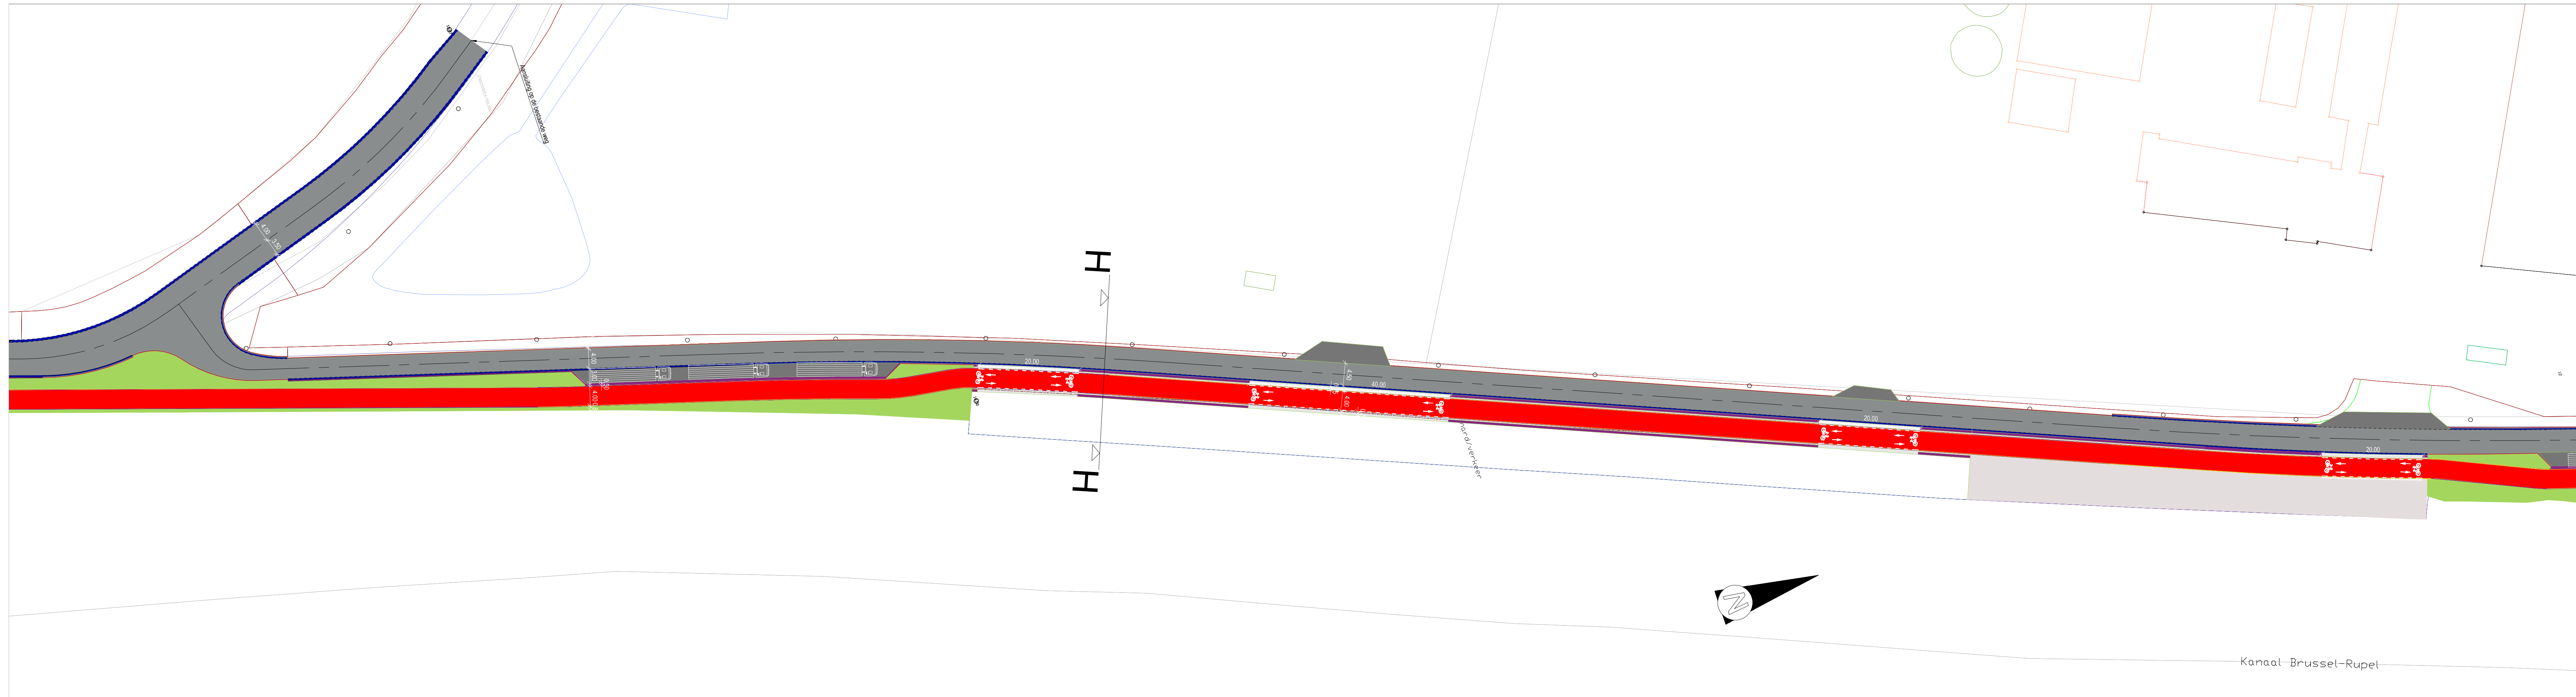

VLAAMSE OVERHEID

De Werkvennootschap

Botanic Tower

Sint-Lazaruslaan 4-10

1210 Brussel

Projectnummer

Dossiernummer

Besteknummer

QWN260

plotbestand

SF-QW-N260-TEK-007-VO grpl weg 7-1.1-IBE.pdf

Cad-bestand

SF-QW-N260-TEK-011.1.zip

Documentnaam

MoVer0:

Fase

SF

Discipline

QW

Deeltracé

N260

Doc. Type

TEK

Nummer

017

Onderwerp

grondplan wegenis 7

Versie

1.1

Status

IBE

Nagezien door de deelprojectleider

Ellen Maes

Gezien en goedgekeurd door de techn. projectleider,

Jelle Vercauteren

Nummer van het plan

1M3D8F P xxxxx 01

entiteitscode

prefix

volgnummer

fase

index

Datum opmaak:

06/04/2018

Aangebrachte wijzigingen

Ind.	Aard	Datum

N260

VILVOORDE - GRIMBERGEN

KANAALROUTE NOORD

GRONDPLAN WEGENIS

DEEL 7

ONTWERP

Afmetingen plan

Schaal

1/500

Kilometerpunten

van 0.000

tot 0.000

Plotted on: 06/04/2018 - 11:45:34

by: J. Vercauteren