


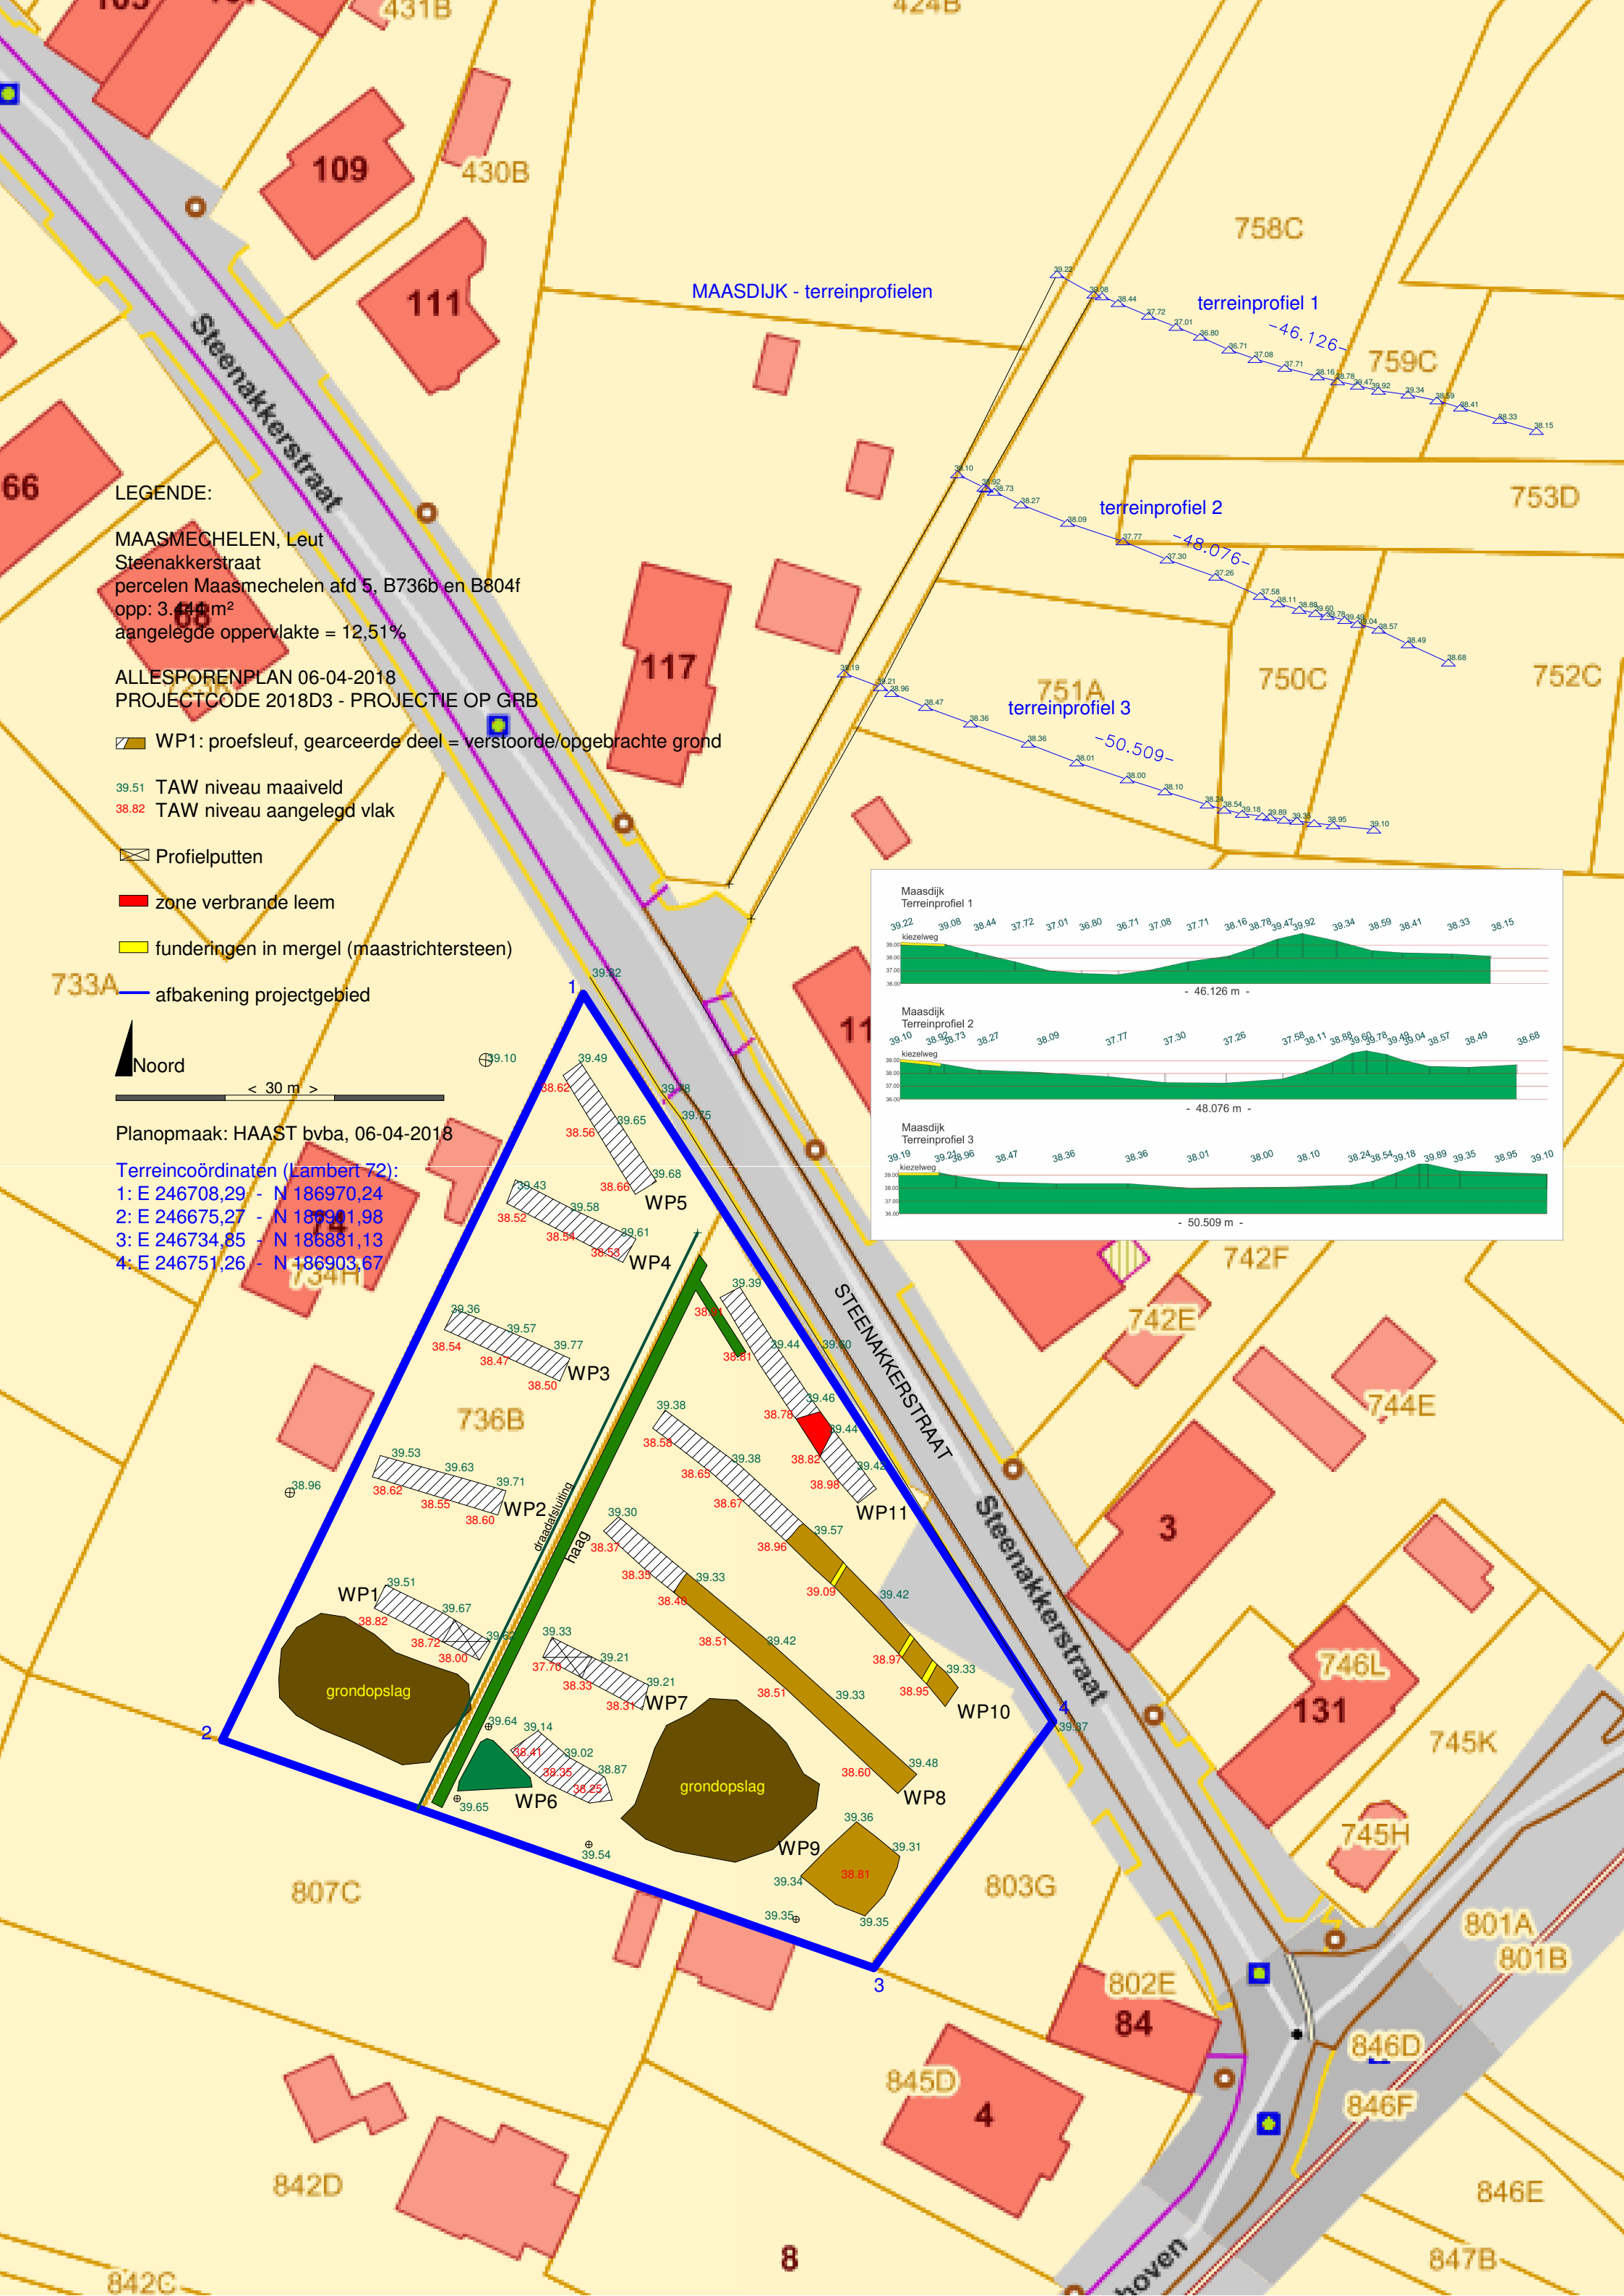

LEGENDE:

MAASMECHELEN, Leut  
Steenakkerstraat  
percelen Maasmechelen afd 5, B736b en B804f  
opp: 3.444 m<sup>2</sup>  
aangelegde oppervlakte = 12,51%

ALLESPORENPLAN 06-04-2018  
PROJECTCODE 2018D3 - PROJECTIE OP GRB

WP1: proefsleuf, gearceerde deel = verstoorde/opgebrachte grond


39.51 TAW niveau maaiveld  
38.82 TAW niveau aangelegd vlak

Profielputten

zone verbrande leem

funderingen in mergel (maastrichtsteen)

afbakening projectgebied

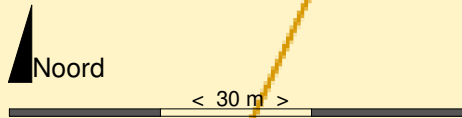

Planopmaak: HAAST bvba, 06-04-2018

Terreincoördinaten (Lambert 72):

- 1: E 246708,29 - N 186970,24
- 2: E 246675,27 - N 186901,98
- 3: E 246734,85 - N 186881,13
- 4: E 246751,26 - N 186903,67

