


WOONPROJECT DE BERKEN

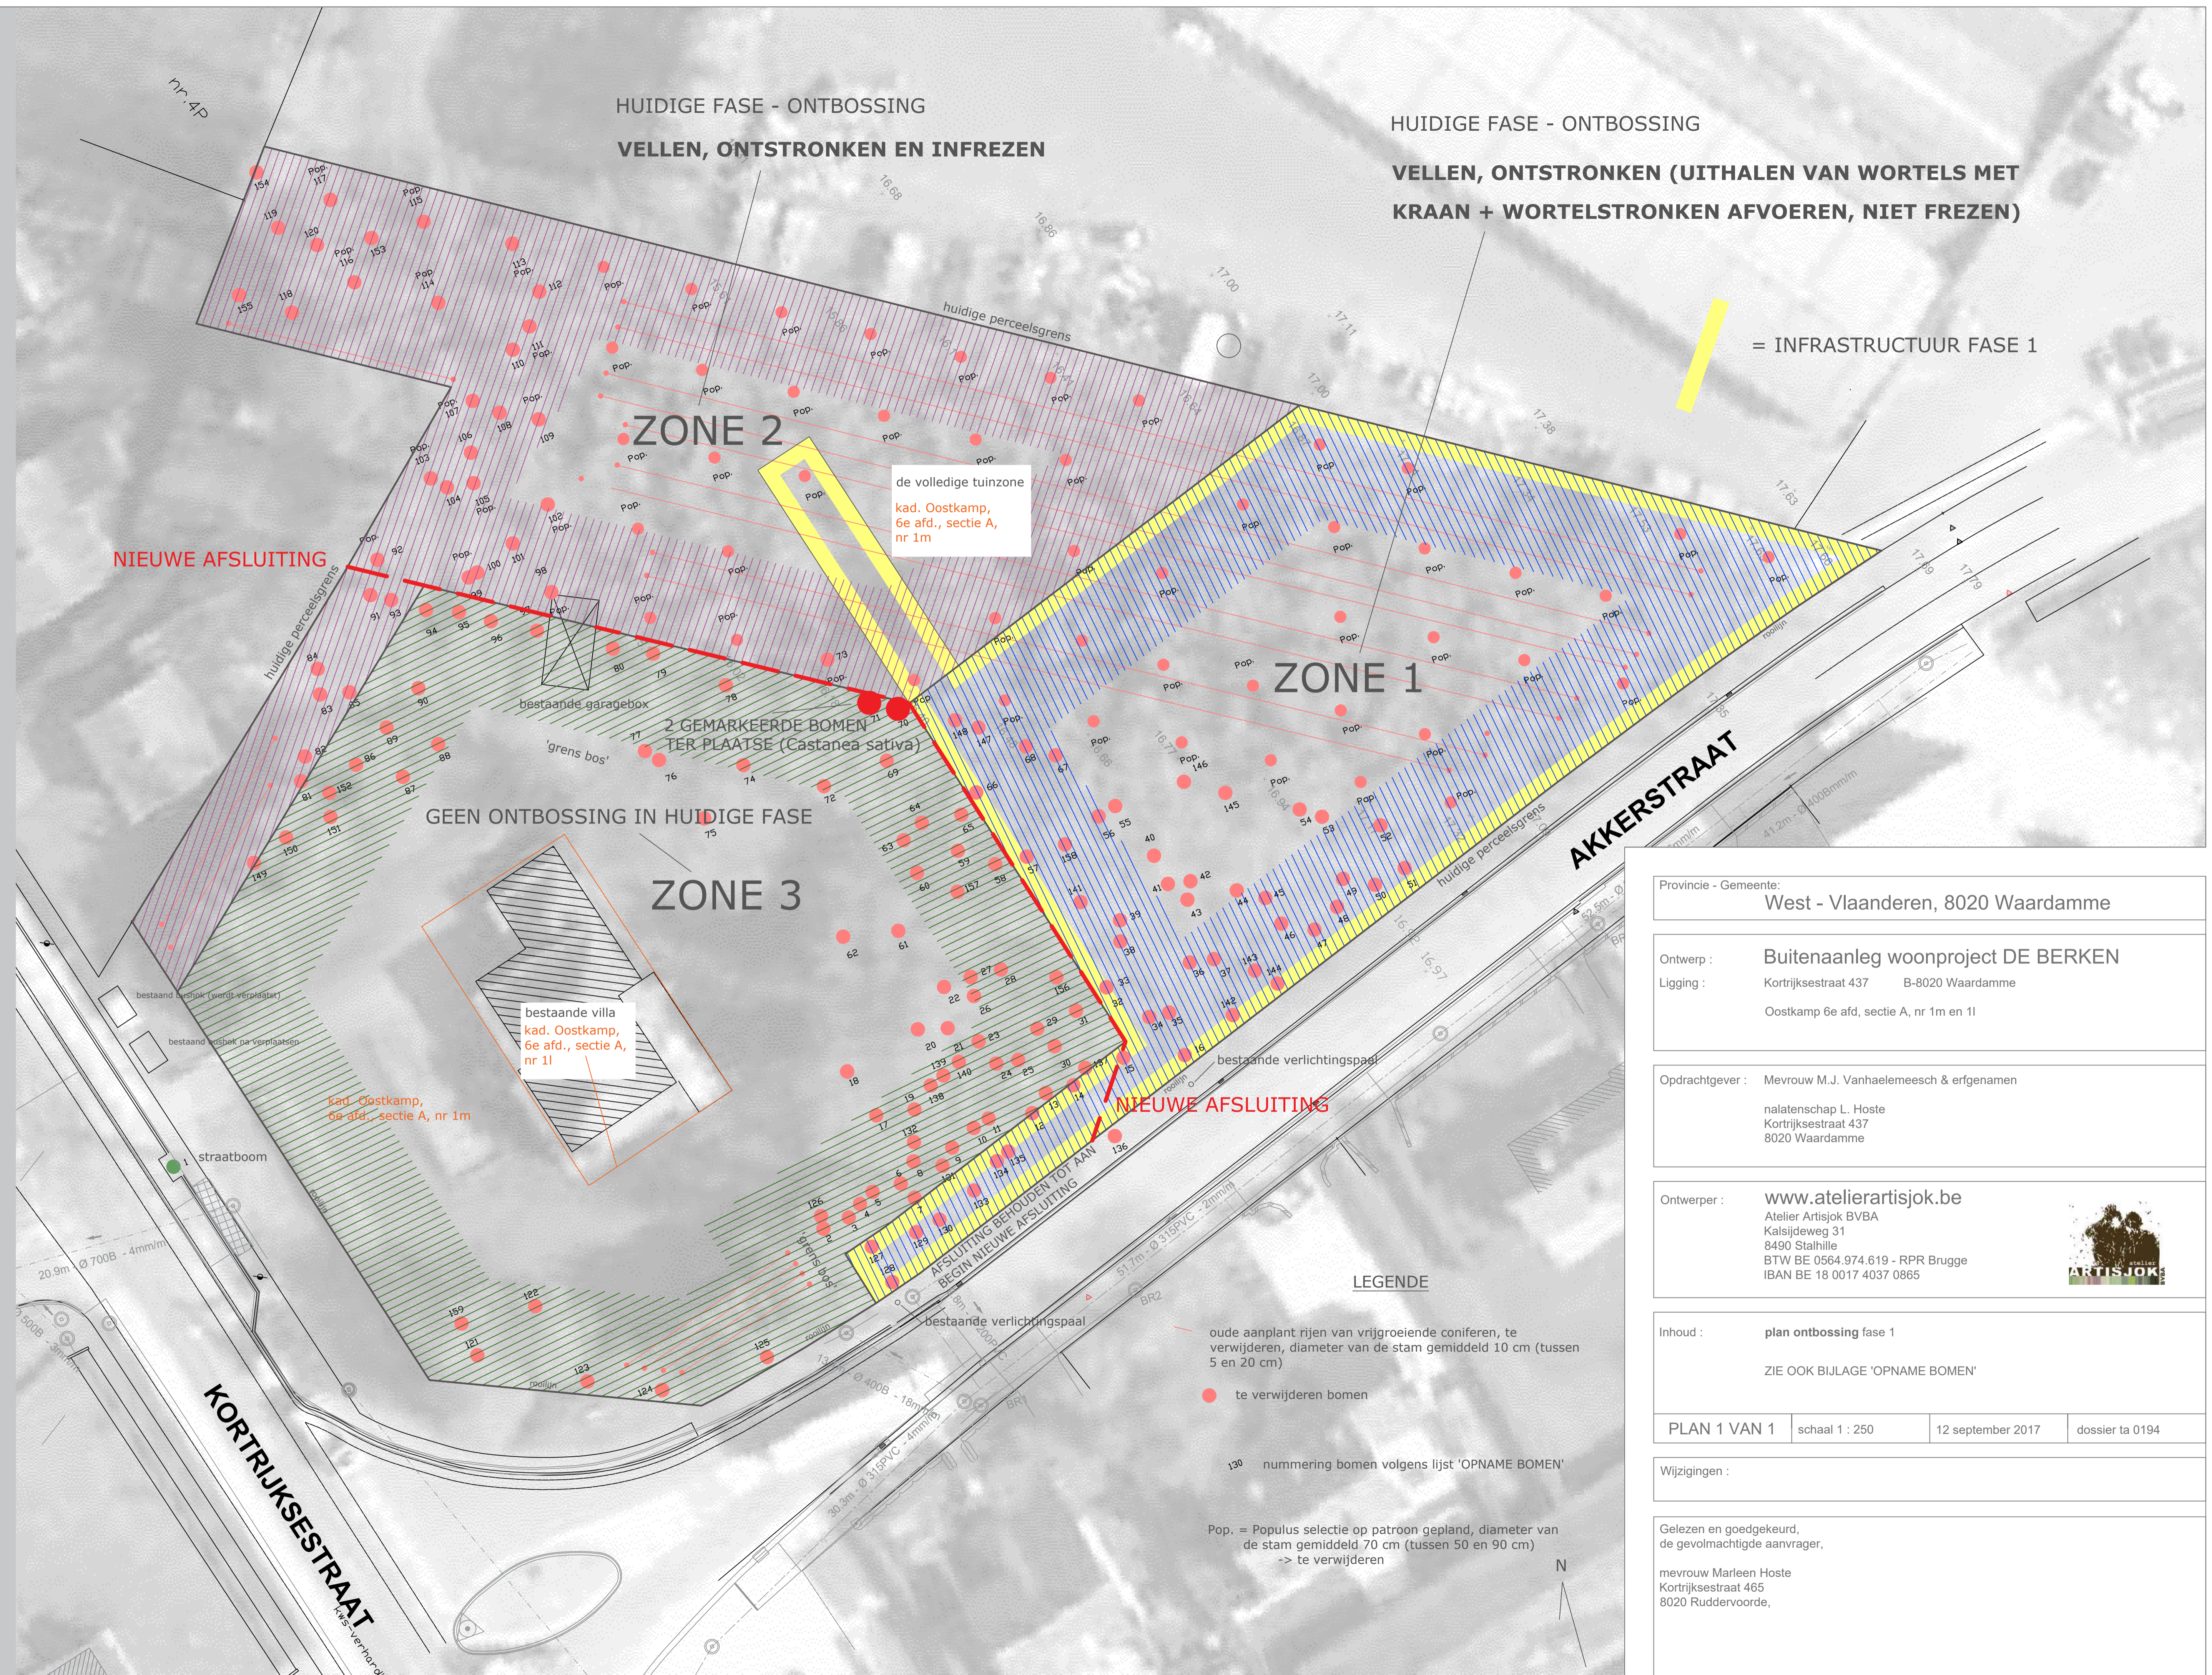

Provincie - Gemeente: West - Vlaanderen, 8020 Waardamme			
Ontwerp : Buitenaanleg woonproject DE BERKEN			
Ligging : Kortrijksestraat 437 B-8020 Waardamme Oostkamp 6e afd, sectie A, nr 1m en 1l			
Opdrachtgever : Mevrouw M.J. Vanhaelemeesch & erfgenamen nalenschap L. Hoste Kortrijksestraat 437 8020 Waardamme			
Ontwerper : www.atelierartisjok.be Atelier Artisjok BVBA Kalsijdeweg 31 8490 Stalhille BTW BE 0564.974.619 - RPR Brugge IBAN BE 18 0017 4037 0865			
Inhoud : plan ontbossing fase 1 ZIE OOK BIJLAGE 'OPNAME BOMEN'			
PLAN 1 VAN 1	schaal 1 : 250	12 september 2017	dossier ta 0194
Wijzigingen :			
Gelezen en goedgekeurd, de gevolmachtigde aanvrager, mevrouw Marleen Hoste Kortrijksestraat 465 8020 Ruddervoorde,			



LEGENDE

- oude aanplant rijen van vrijgroeivende coniferen, te verwijderen, diameter van de stam gemiddeld 10 cm (tussen 5 en 20 cm)
- te verwijderen bomen
- nummering bomen volgens lijst 'OPNAME BOMEN'
- Pop. = Populus selectie op patroon gepland, diameter van de stam gemiddeld 70 cm (tussen 50 en 90 cm) -> te verwijderen