




AANZICHT 1

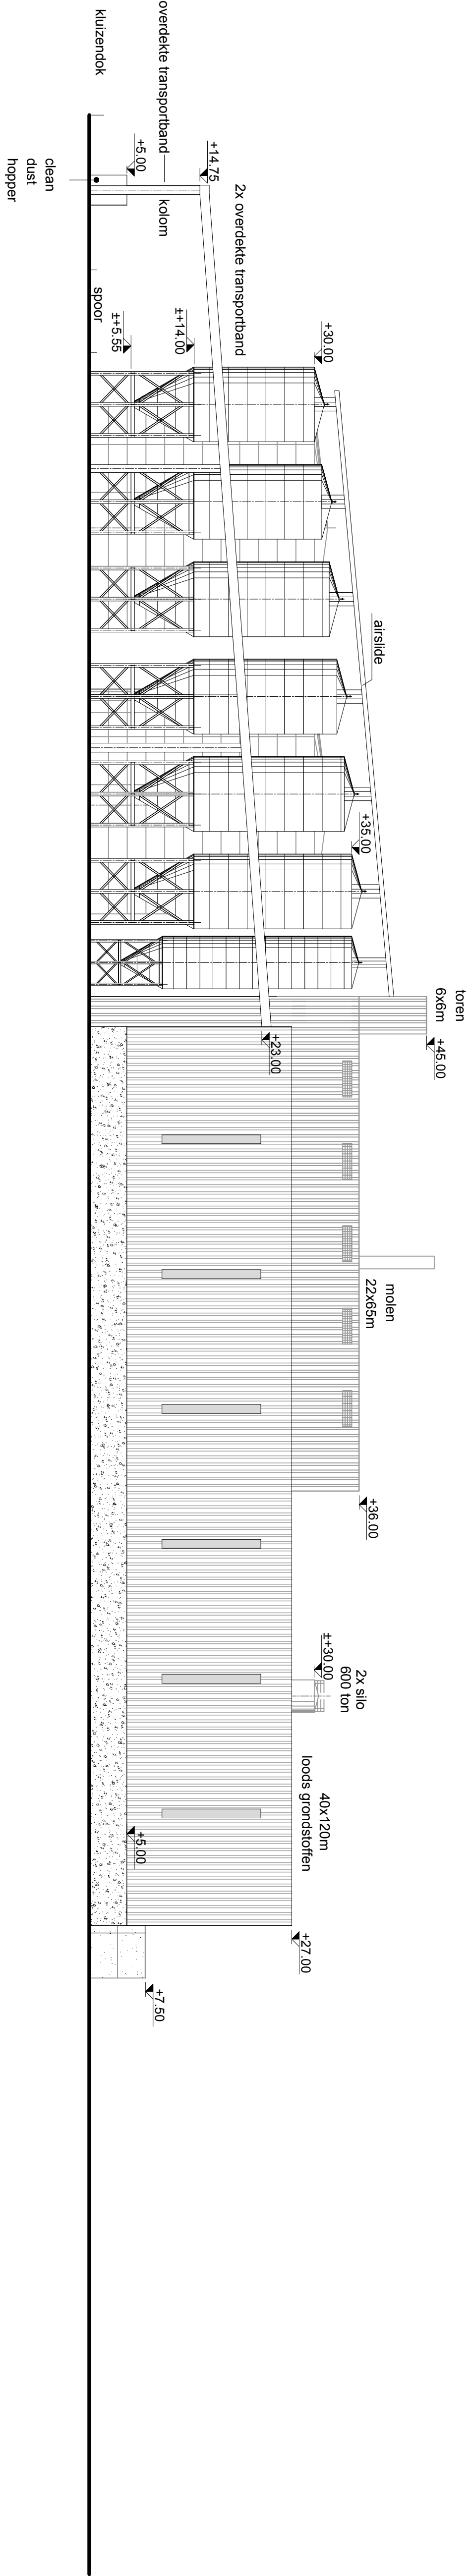

AANZICHT 2

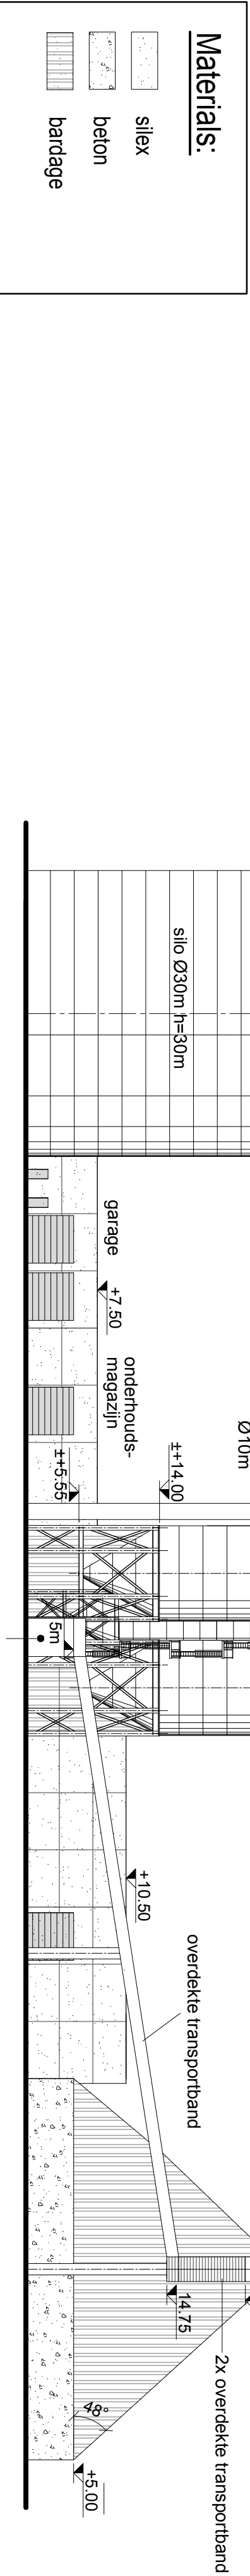


AANZICHT 3

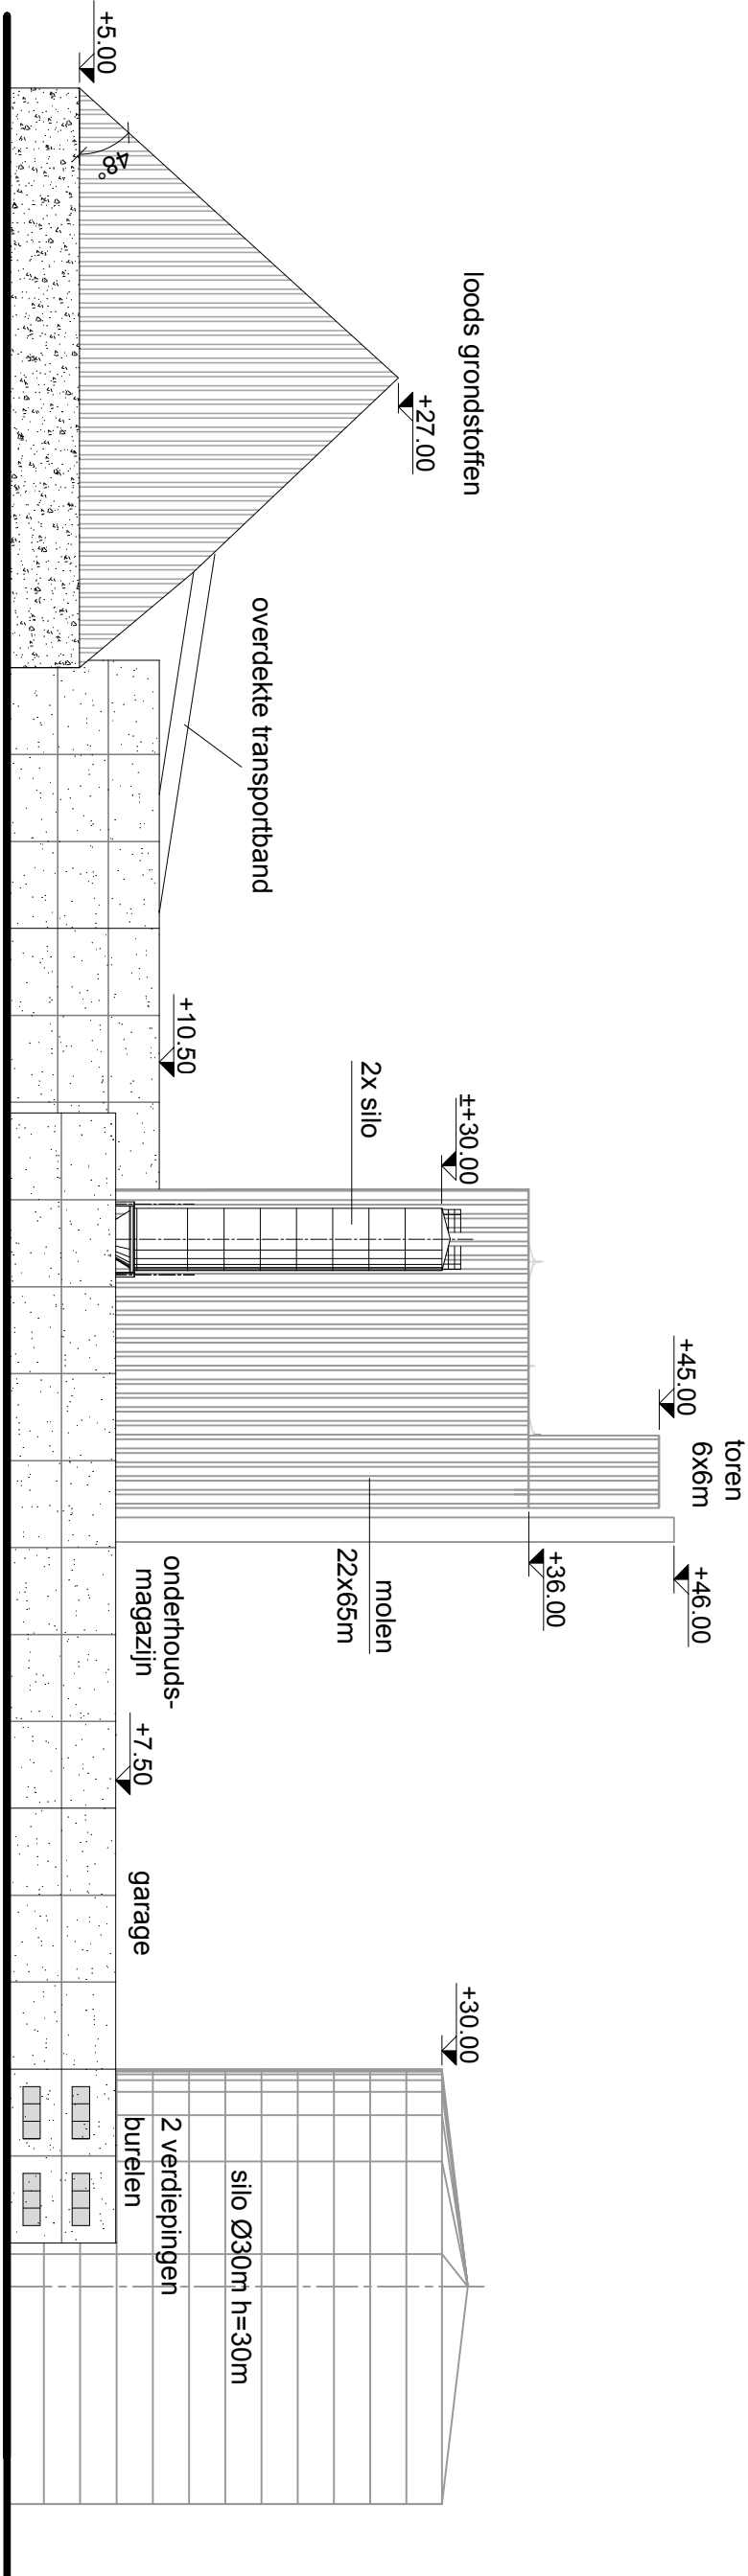

AANZICHT 4



AANZICHT 5
BURELEN

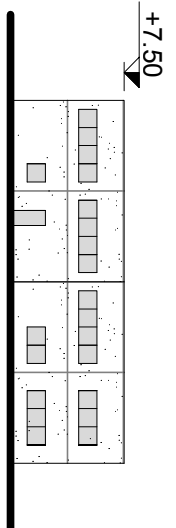

AANZICHT 6
BURELEN