


kb : kruinbreedte conform bestaande toestand
b : bodembreedte conform bestaande toestand

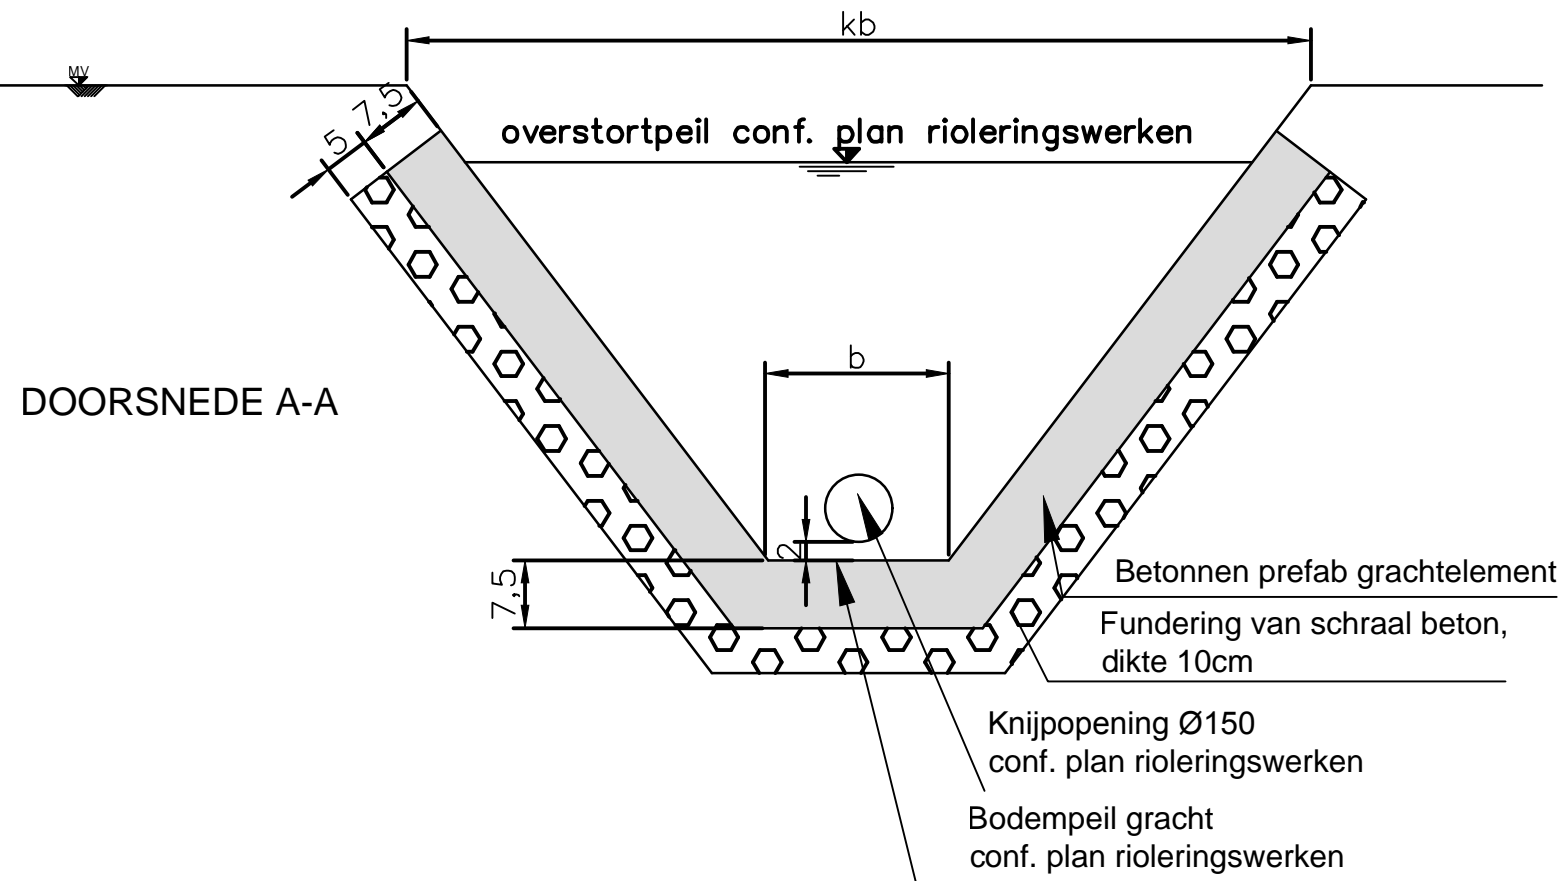

GRONDPLAN

