
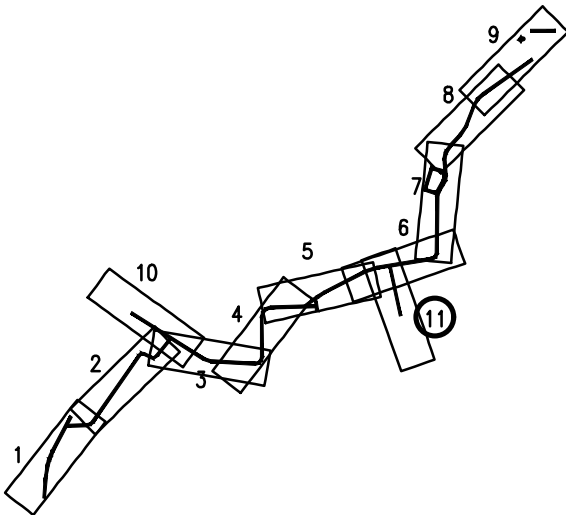


LP-BONTEN OSSTR.  
Vergelijkingsvlak:  
5.00m T.A.W.

Profielnummer
Tussenafstand
Bestaand maaiveld

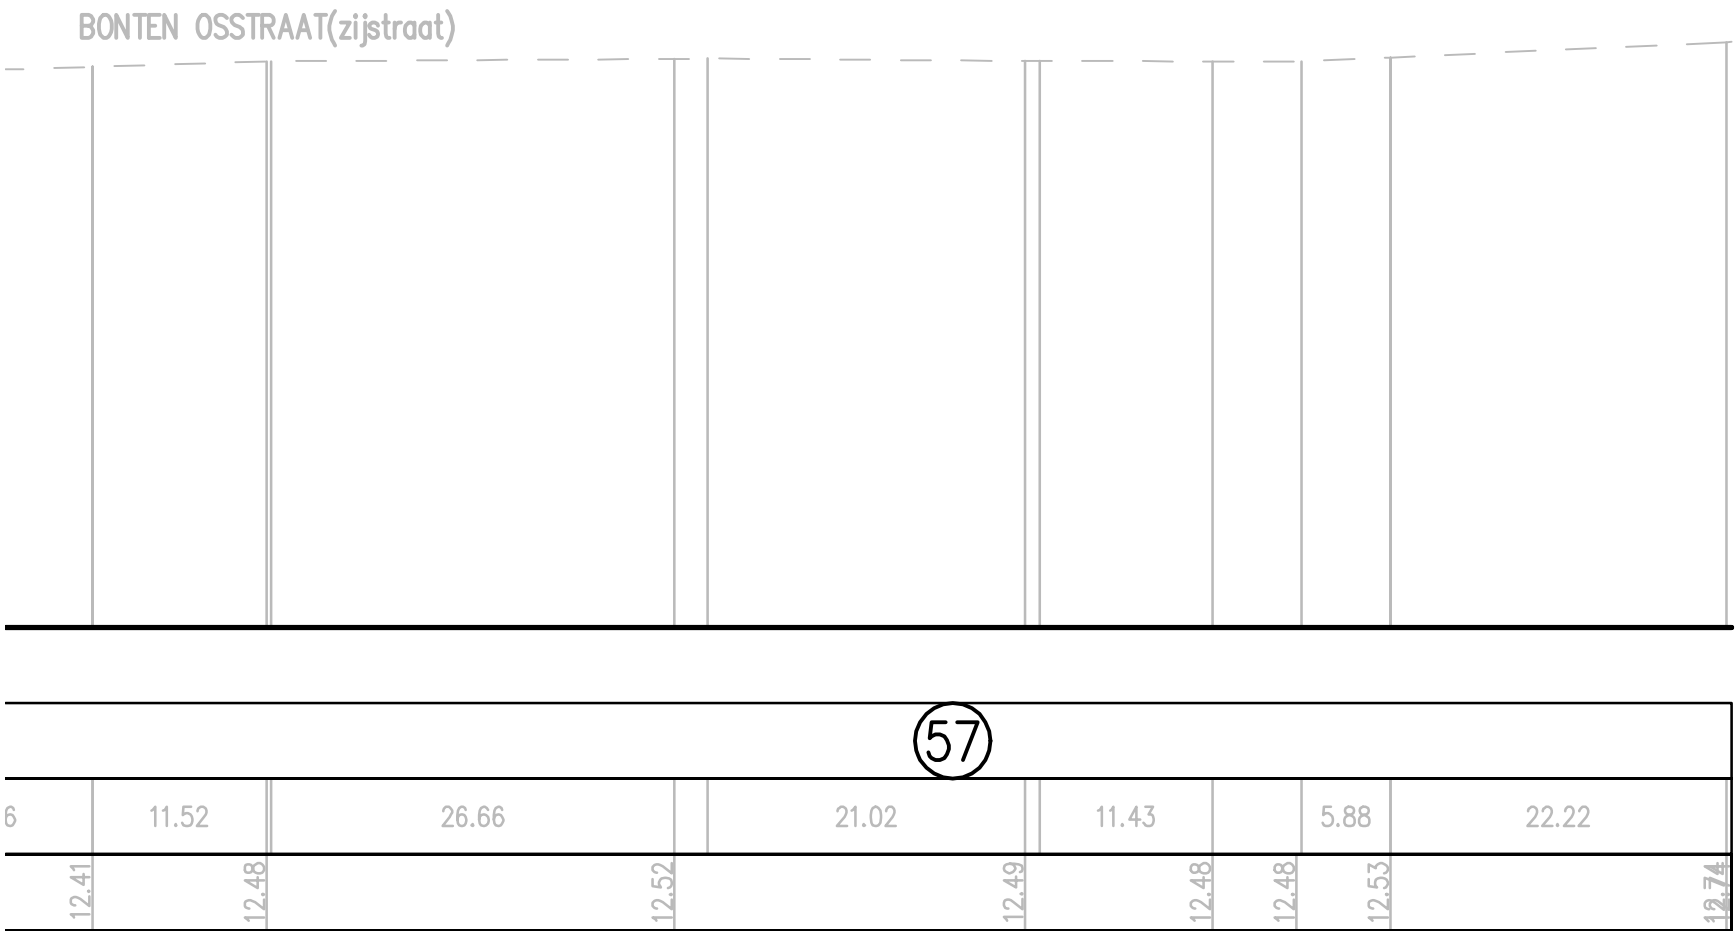

1/500-1/100