


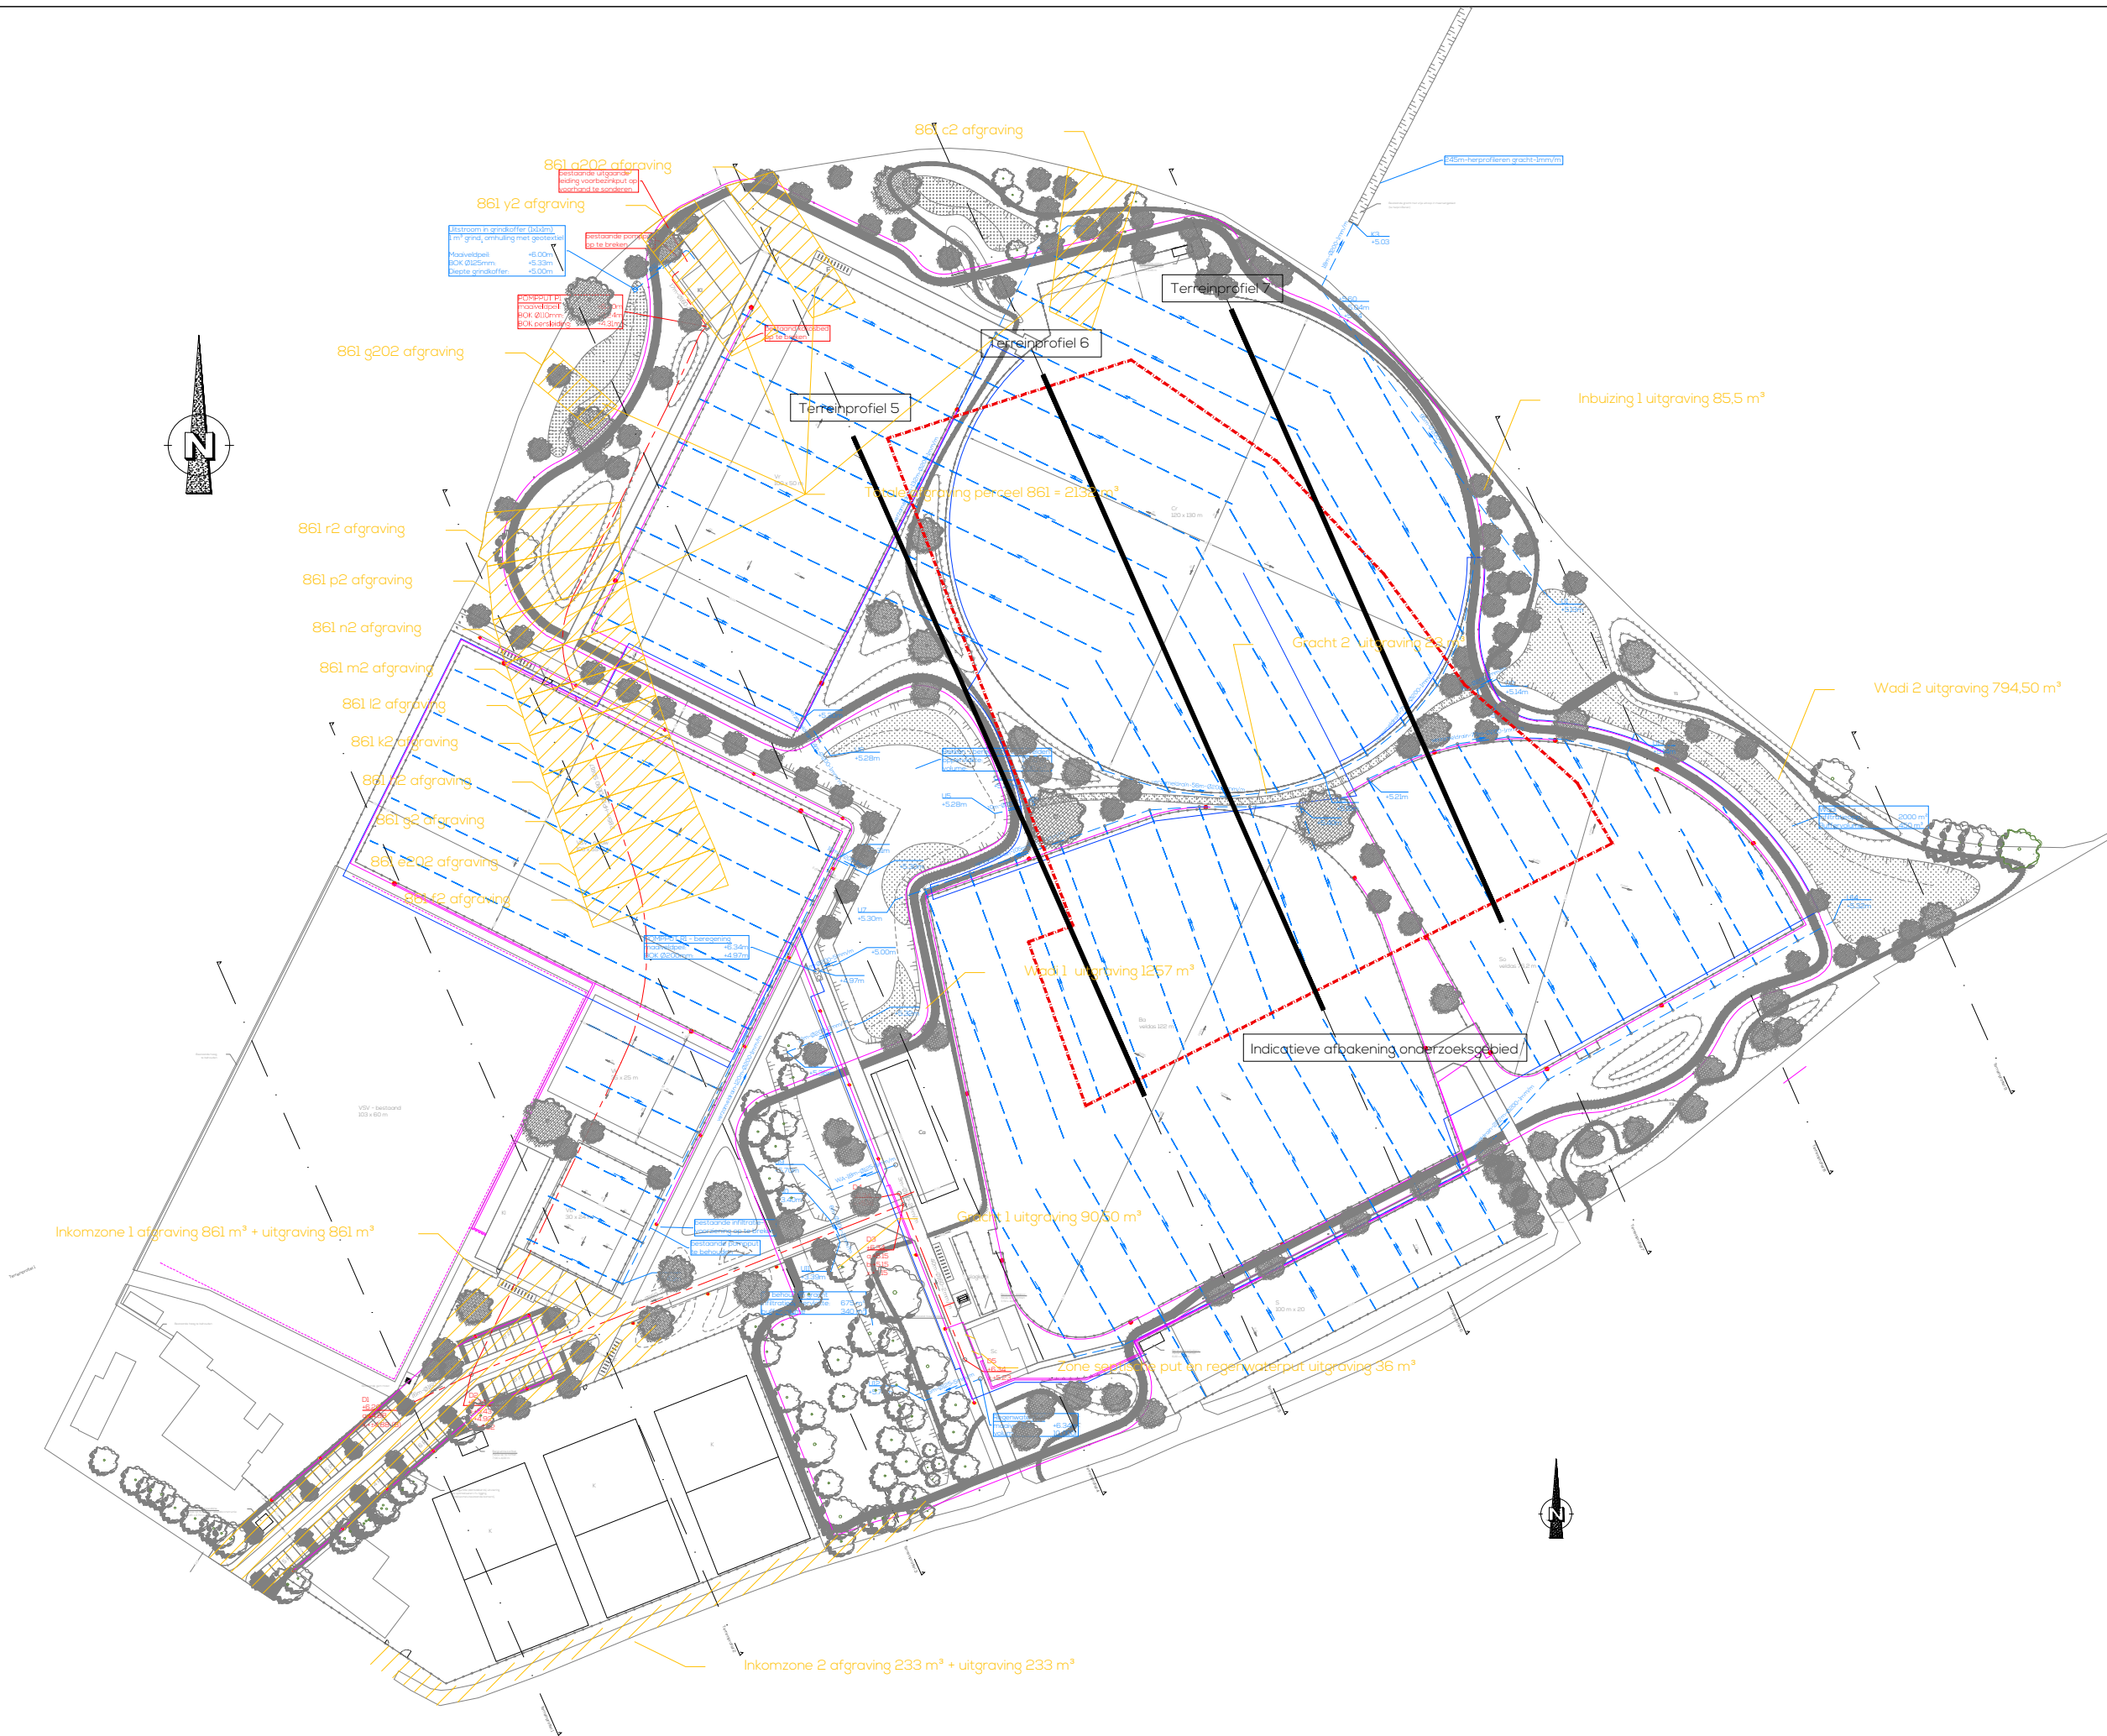

VERBODEN TOEGANG EVOLTA	Maatschappelijke zetel: Koningsstraat 270 1210 Brussel T +32 2 217 27 97 info@evolta.be www.evolta.be		Grondplan - indicatieve aanduiding verstoringsdiepte bodem				Farys				
	Indicatieve aanduiding verstoringsdiepte bodem		GET.	VER	SCHAAL	DATUM	WERKNUMMER	AFD.	FASE	PLANNR.	REV.
			RV	PDM	NVT	19/04/2018	14/34.001	WR	AB	1	0