

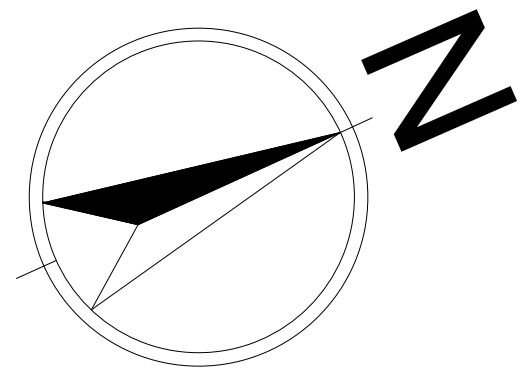


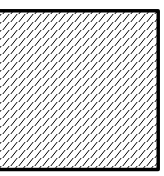

NIVO -1
schaal 1:100

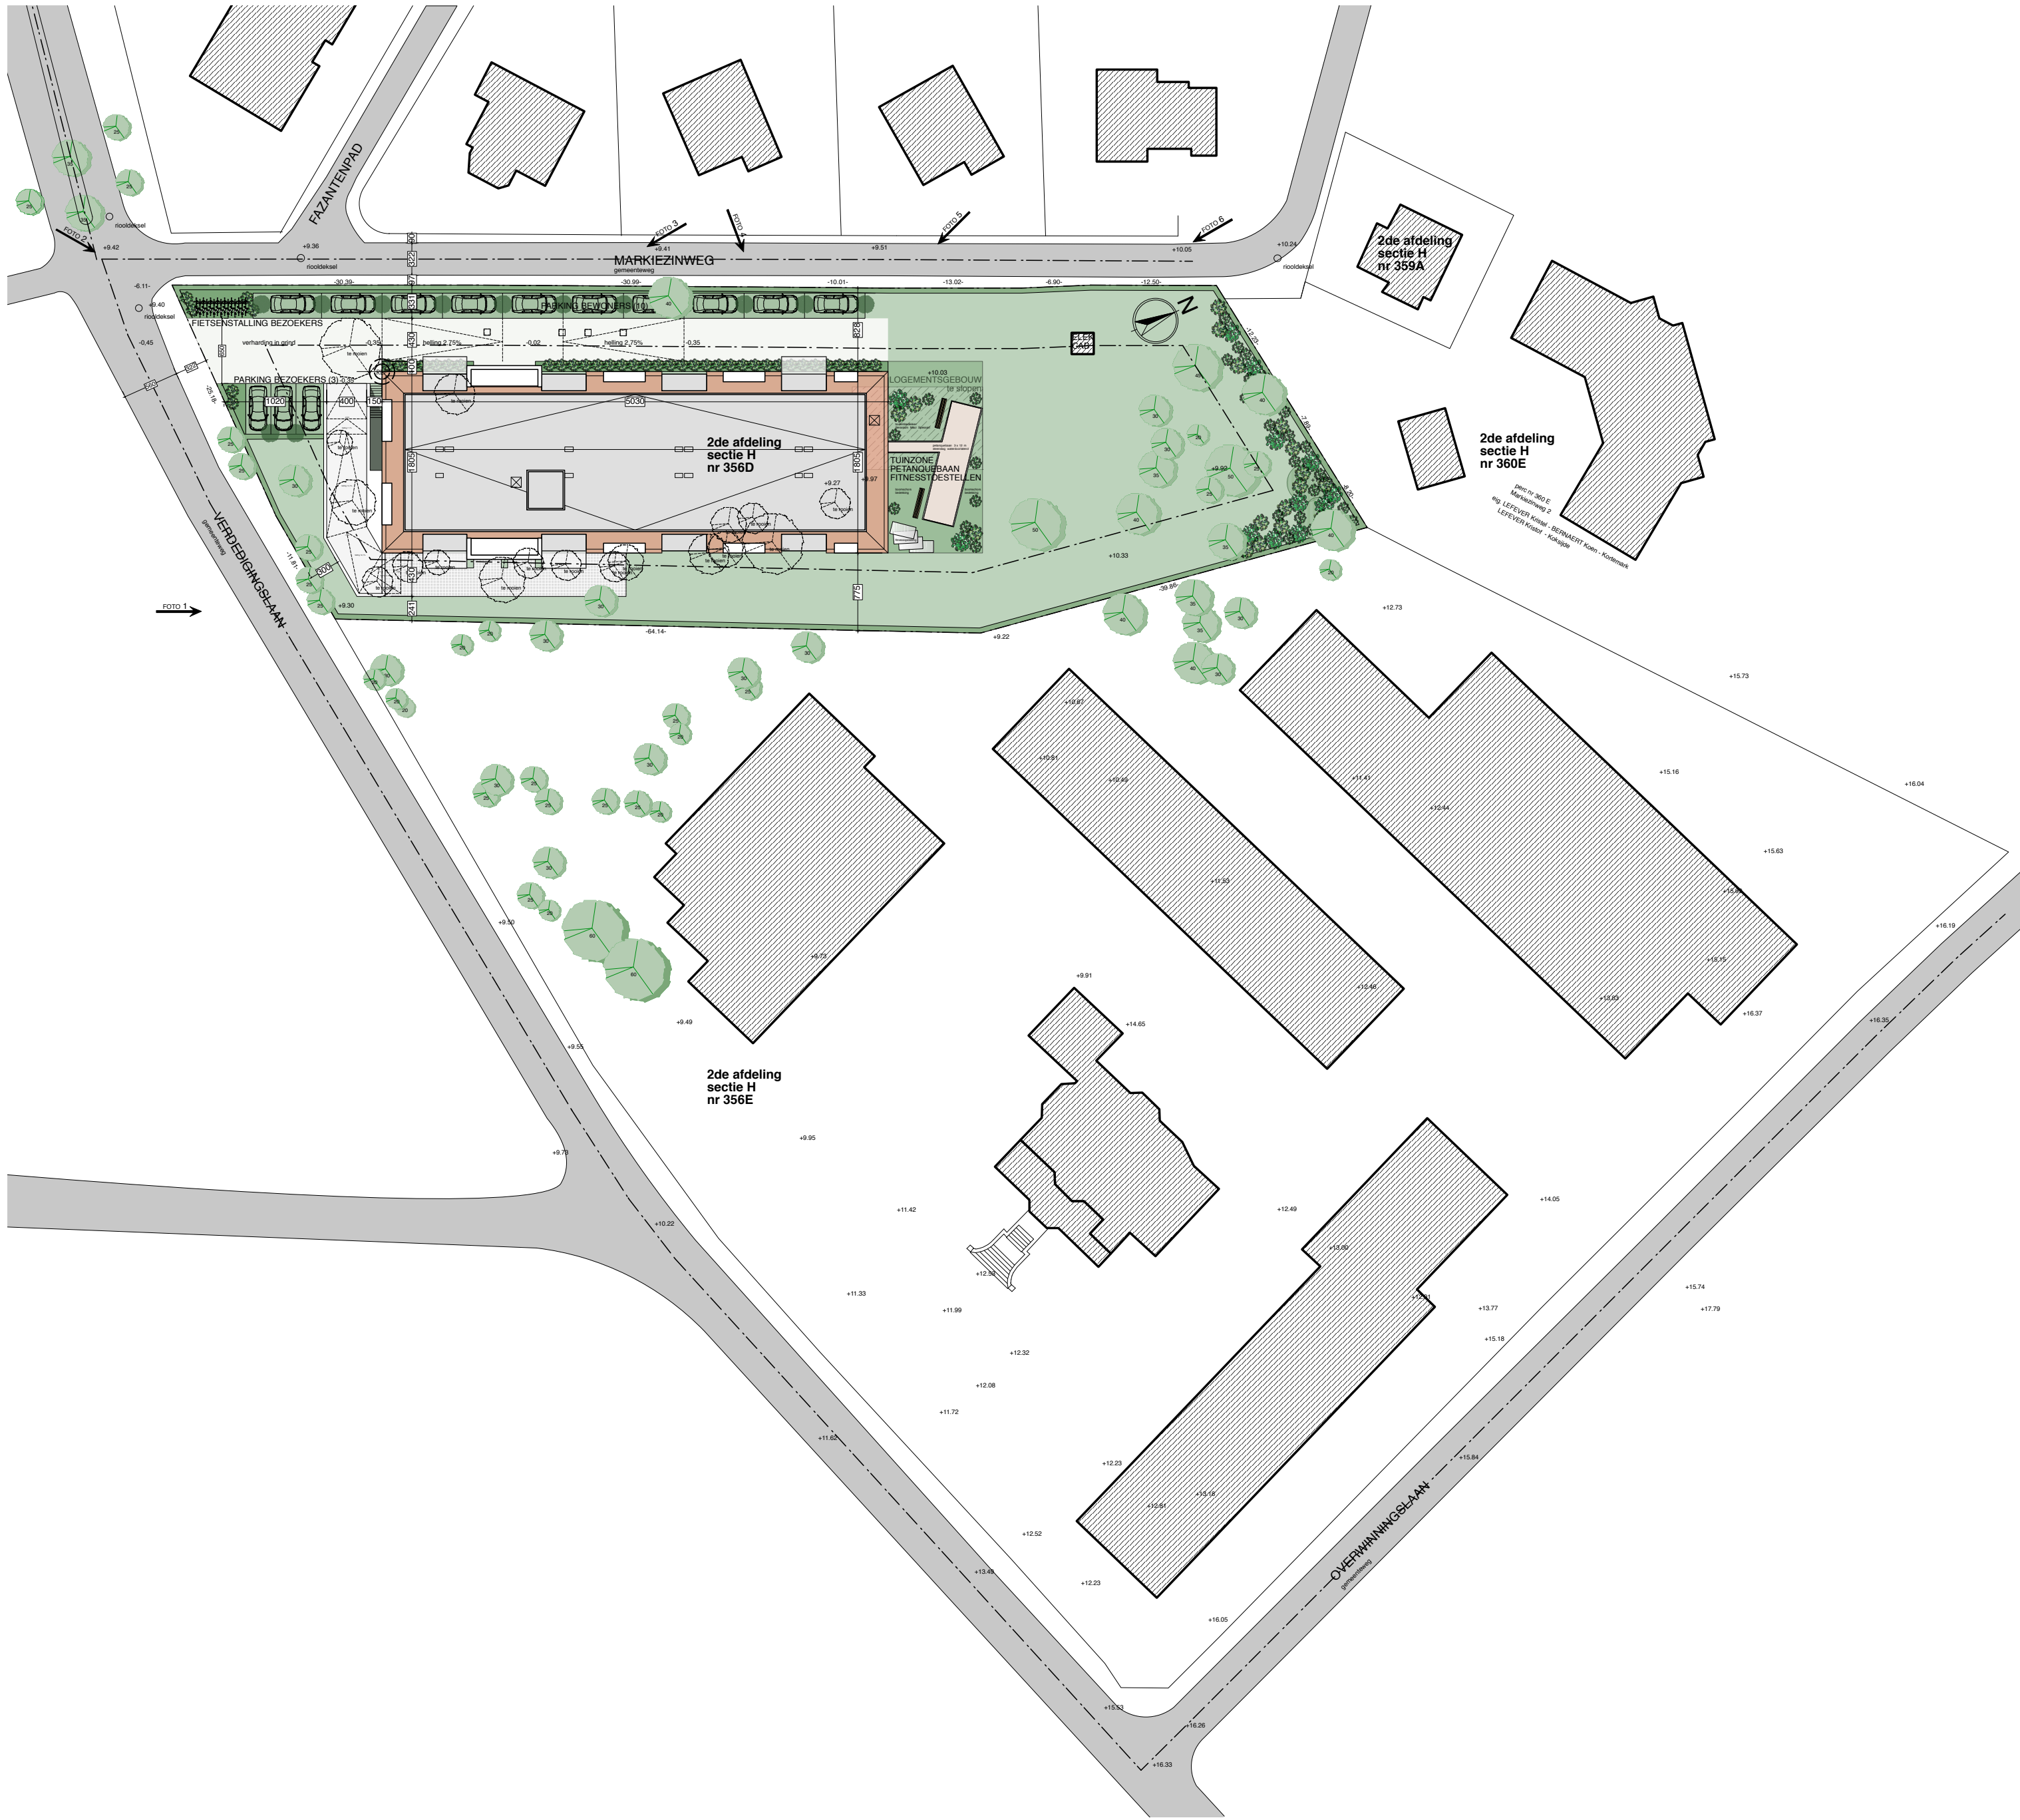

ontwerp	Bouwen van assistentiewoningen met ondergrondse parking		
provincie	West-Vlaanderen		
stad/gemeente	Markiezinweg 4, 8670 Koksijde		
nr. kadaster	2° afdeling, sectie H, nr 356D		

0m 5m 10m 15m 20m 25m 30m	
schaal	1/500
getekend door	P.H.
datum	19.03.2018
plannr.	INPLANTING
ref.nummer	16-146

