


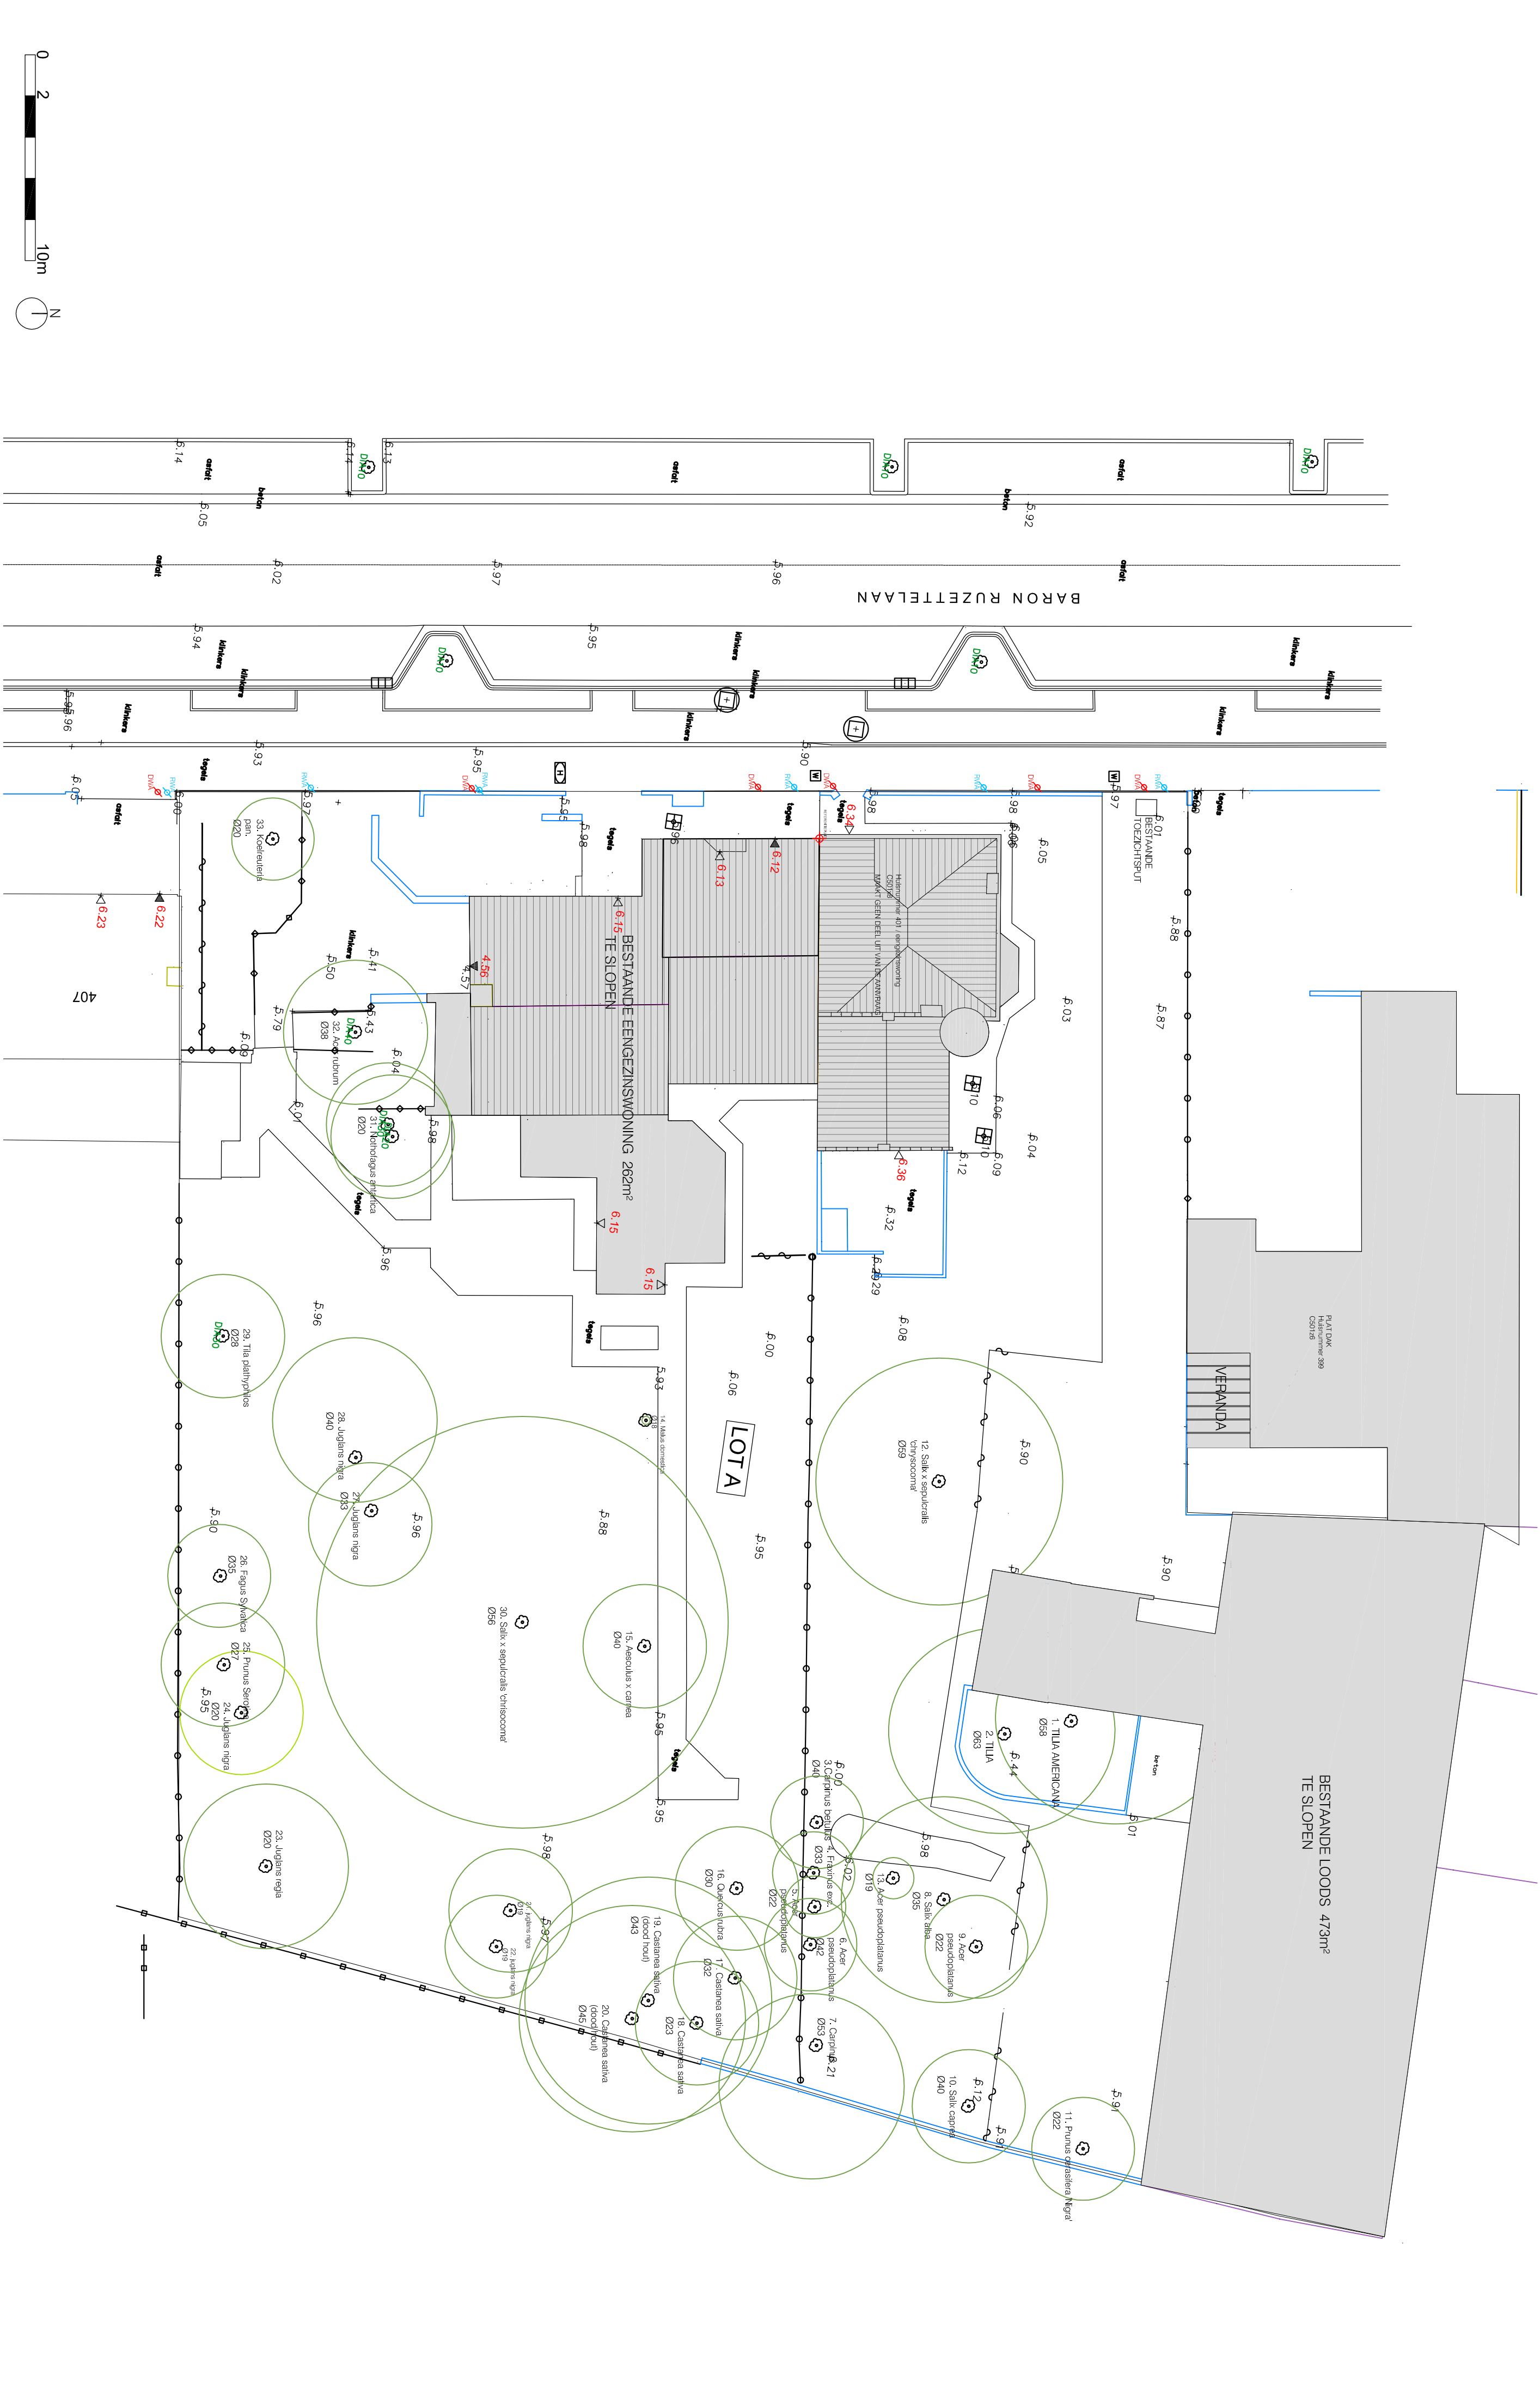

architect		bouwheer		projectlocatie		inhoud	
BULTYNCK KINDT ARCHITECTEN bv bvba		Sorest bvba Krombekestraat 1 8930 Menen		Baron Ruzeftelaan 401-403 8310 Asebroek Kada. Brugge, 22e afl. sectie c., 501x5 501p8		Bestaand Inplantingsplan	
Benedictijnenstraat 50 - 8310 Brugge T 050 69 50 30 mba@bka.be		BULTYNCK KINDT ARCHITECTEN		SCHETSONTWERP		datum: 16/05/2018	
						schaal: 1/100	
						formaat: A2	
						plannummer: 1/15	



architect		bouwheer		projectlocatie		inhoud	
BULTYNCK KINDT ARCHITECTEN bv bvba		Sorest bvba		Baron Ruzetteaan 401-403		VERDIEPING -1	
Benedictijnenstraat 50 - 8310 Brugge		Krombekestraat 1		8310 Assebroek		datum: 07/05/2018	
T 050 69 50 30		8930 Menen		Kad. Brugge, 22e afd, sectie c., 501x8 501p8		schaal: 1/100	
mail@bk-a.be						format: A1	
						plannummer: 4/15	