



RAPPORT 612

Archeologienota
Genk, Transportlaan 4

Nieuwbouw van een parkeer-
en kantoorgebouw

BIJLAGEN

Inge Van de Staey, Elke Wesemael & Thomas Himpe
Mei 2018



BIJLAGEN

Bijlage 1: Periodentabel A4

Bijlage 2: Kadasterplan

Bijlage 3: Afbeeldingen- en plannenlijst


Bijlage 4: Opmetingsplan bestaande toestand

Bijlage 5: Ontwerpplannen

 Bijlage 5a: OT - Inplantingsplan – Ontwerp en fasering

 Bijlage 5b: OT – Detailplan kelder

Bijlage 6: KLIP

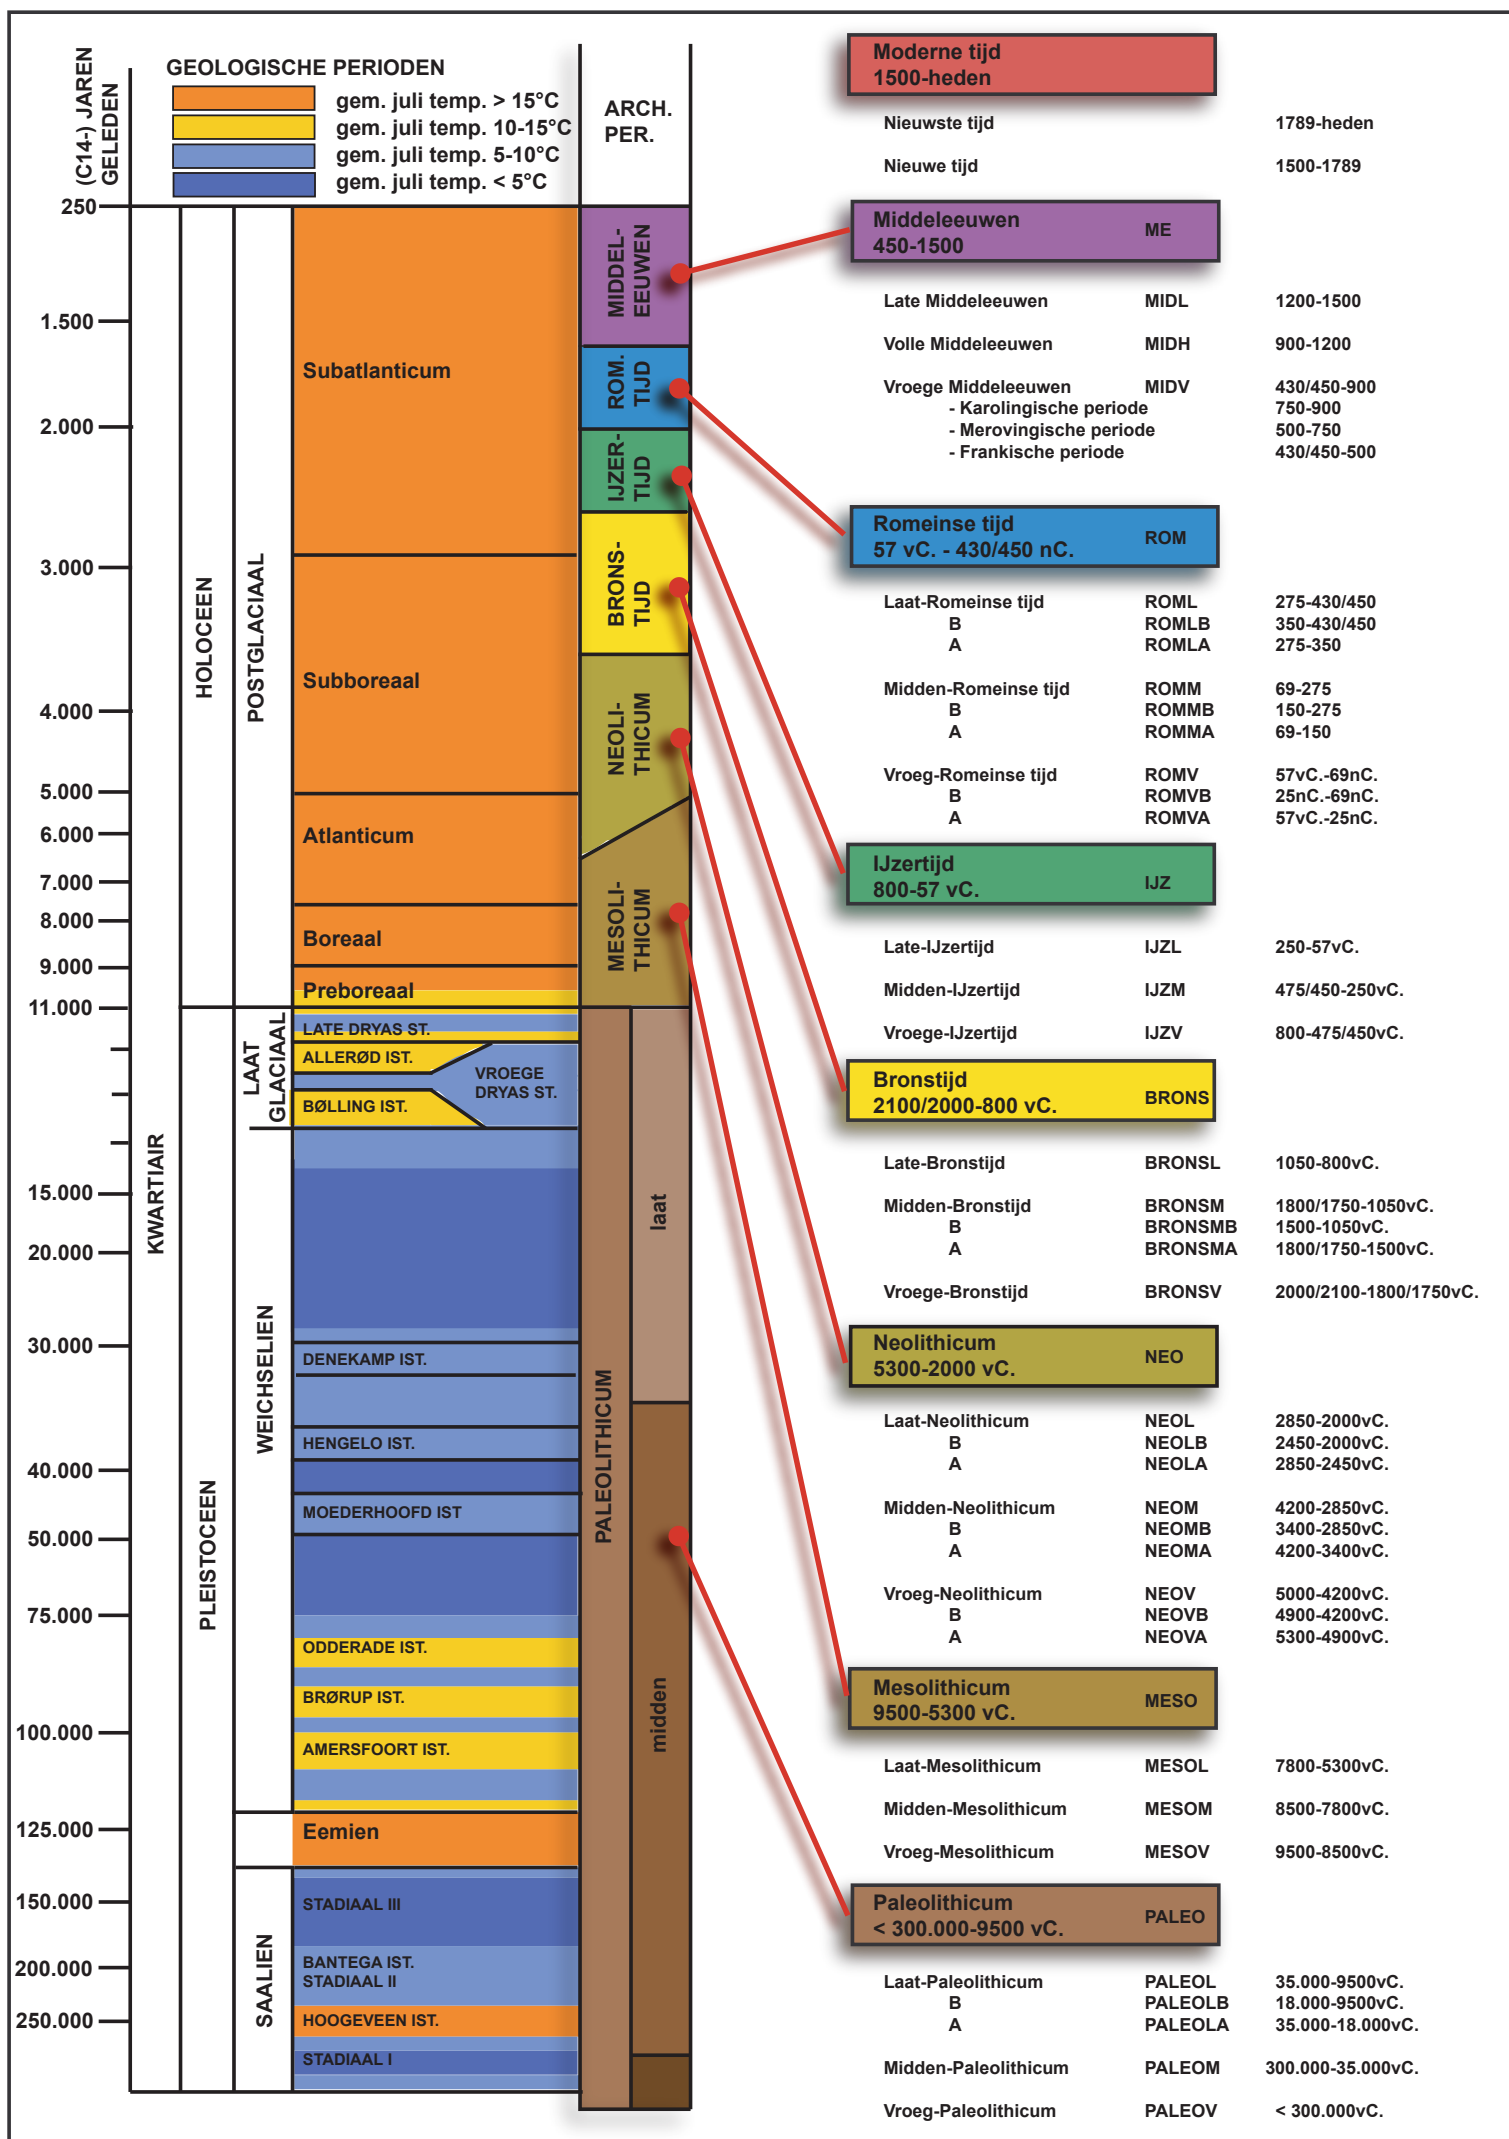



Kadasterplan

Gecentreerd op: GENK 7 AFD

Meest recente toestand


Schaal: 1/2500




© 30/05/2018 - De AAPD is de auteur van het kadastraal percelenplan en de producent van de databank waarin deze gegevens zijn opgenomen en geniet de intellectuele eigendomsrechten opgenomen in de Auteurswet en de Databankenwet. Vanaf 01/01/2018 worden de gebouwen op het kadastraal percelenplan geleidelijk vervangen door een dataset beheerd door de gewesten. De AAPD zal dan niet langer verantwoordelijk zijn voor de voorstelling van de gebouwen op het kadastraal percelenplan.



Nr	Type	Soort	Onderwerp	Aanmaakschaal	Aanmaakwijze	Aanmaakdatum	Opmerking
1	Plan	Kadasterplan	Locatie onderzoeksplan	1:2000	Digitaal (Qgis/Geopunt)	25/05/2018	/
2	Kaart	Topografische kaart	Locatie onderzoeksplan	1:7500	Digitaal (Qgis/Geopunt)	25/05/2018	/
3a	Plan	Ontwerpplan	OT inplanting en fasering	Onbekend	Digitaal (Creosum)	25/05/2018	Bijlage 5a
3b	Plan	Detailplan	Kelderruimte	Onbekend	Digitaal (Creosum)	9/05/2018	Bijlage 5b
4	Foto	Orthofoto	Huidige toestand	1:1000	Digitaal (Qgis/Geopunt)	25/05/2018	/
5	Plan	Digitaal hoogtemodel	DHM overzicht	1:20 000	Digitaal (Qgis/Geopunt)	25/05/2018	/
6	Plan	Digitaal hoogtemodel (detail)	DHM terrein	1:5000	Digitaal (Qgis/Geopunt)	25/05/2018	/
7	Plan	Kadasterplan met hoogteprofielen	Situering en hoogteprofielen	1:2000	Digitaal (Qgis/Geopunt)	25/05/2018	/
8	Kaart	Topografisch kaart	Mijnzakkingsgebied	1:15 000	Digitaal (Qgis/Geopunt)	25/05/2018	/
9	Kaart	Tertiairgeologische kaart	Tertiaire ondergrond	1:7500	Digitaal (Qgis/Geopunt)	25/05/2018	/
10	Kaart	Quartairprofieltypekaart	Quartaire ondergrond	1:7500	Digitaal (Qgis/Geopunt)	25/05/2018	/
11	Kaart	Bodemkaart	Verschillende bodems	1:5000	Digitaal (Qgis/Geopunt)	25/05/2018	/
12	Kaart	Bodemerosiekaart	Bodemerosie per perceel in 2018	1:10 000	Digitaal (Qgis/Geopunt)	25/05/2018	/
13	Kaart	Historische kaart	Ferrariskaart	1:15 000	Digitaal (Qgis/Geopunt)	25/05/2018	/
14	Kaart	Historische kaart	Atlas der buurtwegen	1:5000	Digitaal (Qgis/Geopunt)	25/05/2018	/
15	Kaart	Historische kaart	Vandermaelenkaart	1:10 000	Digitaal (Qgis/Geopunt)	25/05/2018	/
16	Kaart	Historische kaart	Topografische kaart uit 1873	1:7500	Digitaal (Qgis/Cartesium)	25/05/2018	/
17	Kaart	Historische kaart	Topografische kaart uit 1904	1:7500	Digitaal (Qgis/Cartesium)	25/05/2018	/
18	Kaart	Historische kaart	Topografische kaart uit 1939	1:7500	Digitaal (Qgis/Cartesium)	25/05/2018	/
19	Kaart	Historische kaart	Topografische kaart uit 1969	1:7500	Digitaal (Qgis/Cartesium)	25/05/2018	/
20	Kaart	Historische kaart	Topografische kaart uit 1981	1:7500	Digitaal (Qgis/Cartesium)	25/05/2018	/
21	Foto	Orthofoto uit 1995	Toestand in 1995	1:5000	Digitaal (Qgis/Cartesium)	25/05/2018	/
22	Foto	Orthofoto uit 2005-2007	Toestand in 2005-2007	1:2500	Digitaal (Qgis/Geopunt)	25/05/2018	/
23	Plan	Centrale archeologische inventaris	CAI en gebeurtenissen	1:10 000	Digitaal (Qgis/Geo.onroerendergoed.be)	25/05/2018	/
24	Plan	KLIP	Aanwezige nutsleidingen	1:500	Digitaal (Autocad/Aron)	29/05/2018	Bijlage 6
25	Schema	Tekening	Hypothetische gradiëntzone	Onbekend	Digitaal (M. Verhoeven et.al.)	Onbekend	/
26	Schema	Beslissingsboom	Vervolgonderzoek	/	Digitaal (CGP)	Onbekend	/
PLANNEN							
2	Plan	Kadasterplan	Locatie onderzoeksplan	1:2500	Digitaal (CADGIS)	30/05/2018	Bijlage 2
4	Plan	Opmetingsplan	BT	1:500	Digitaal (ARON/DIVATEC)	30/05/2018	Bijlage 4
5a	Plan	Ontwerpplan	OT inplanting en fasering		Digitaal (Creosum)	25/05/2018	Bijlage 5a
5b	Plan	Detailplan	Kelderruimte	Onbekend	Digitaal (Creosum)	9/05/2018	Bijlage 5b
6	Plan	KLIP	Aanwezige nutsleidingen	1:500	Digitaal (Autocad/Aron)	29/05/2018	Bijlage 6

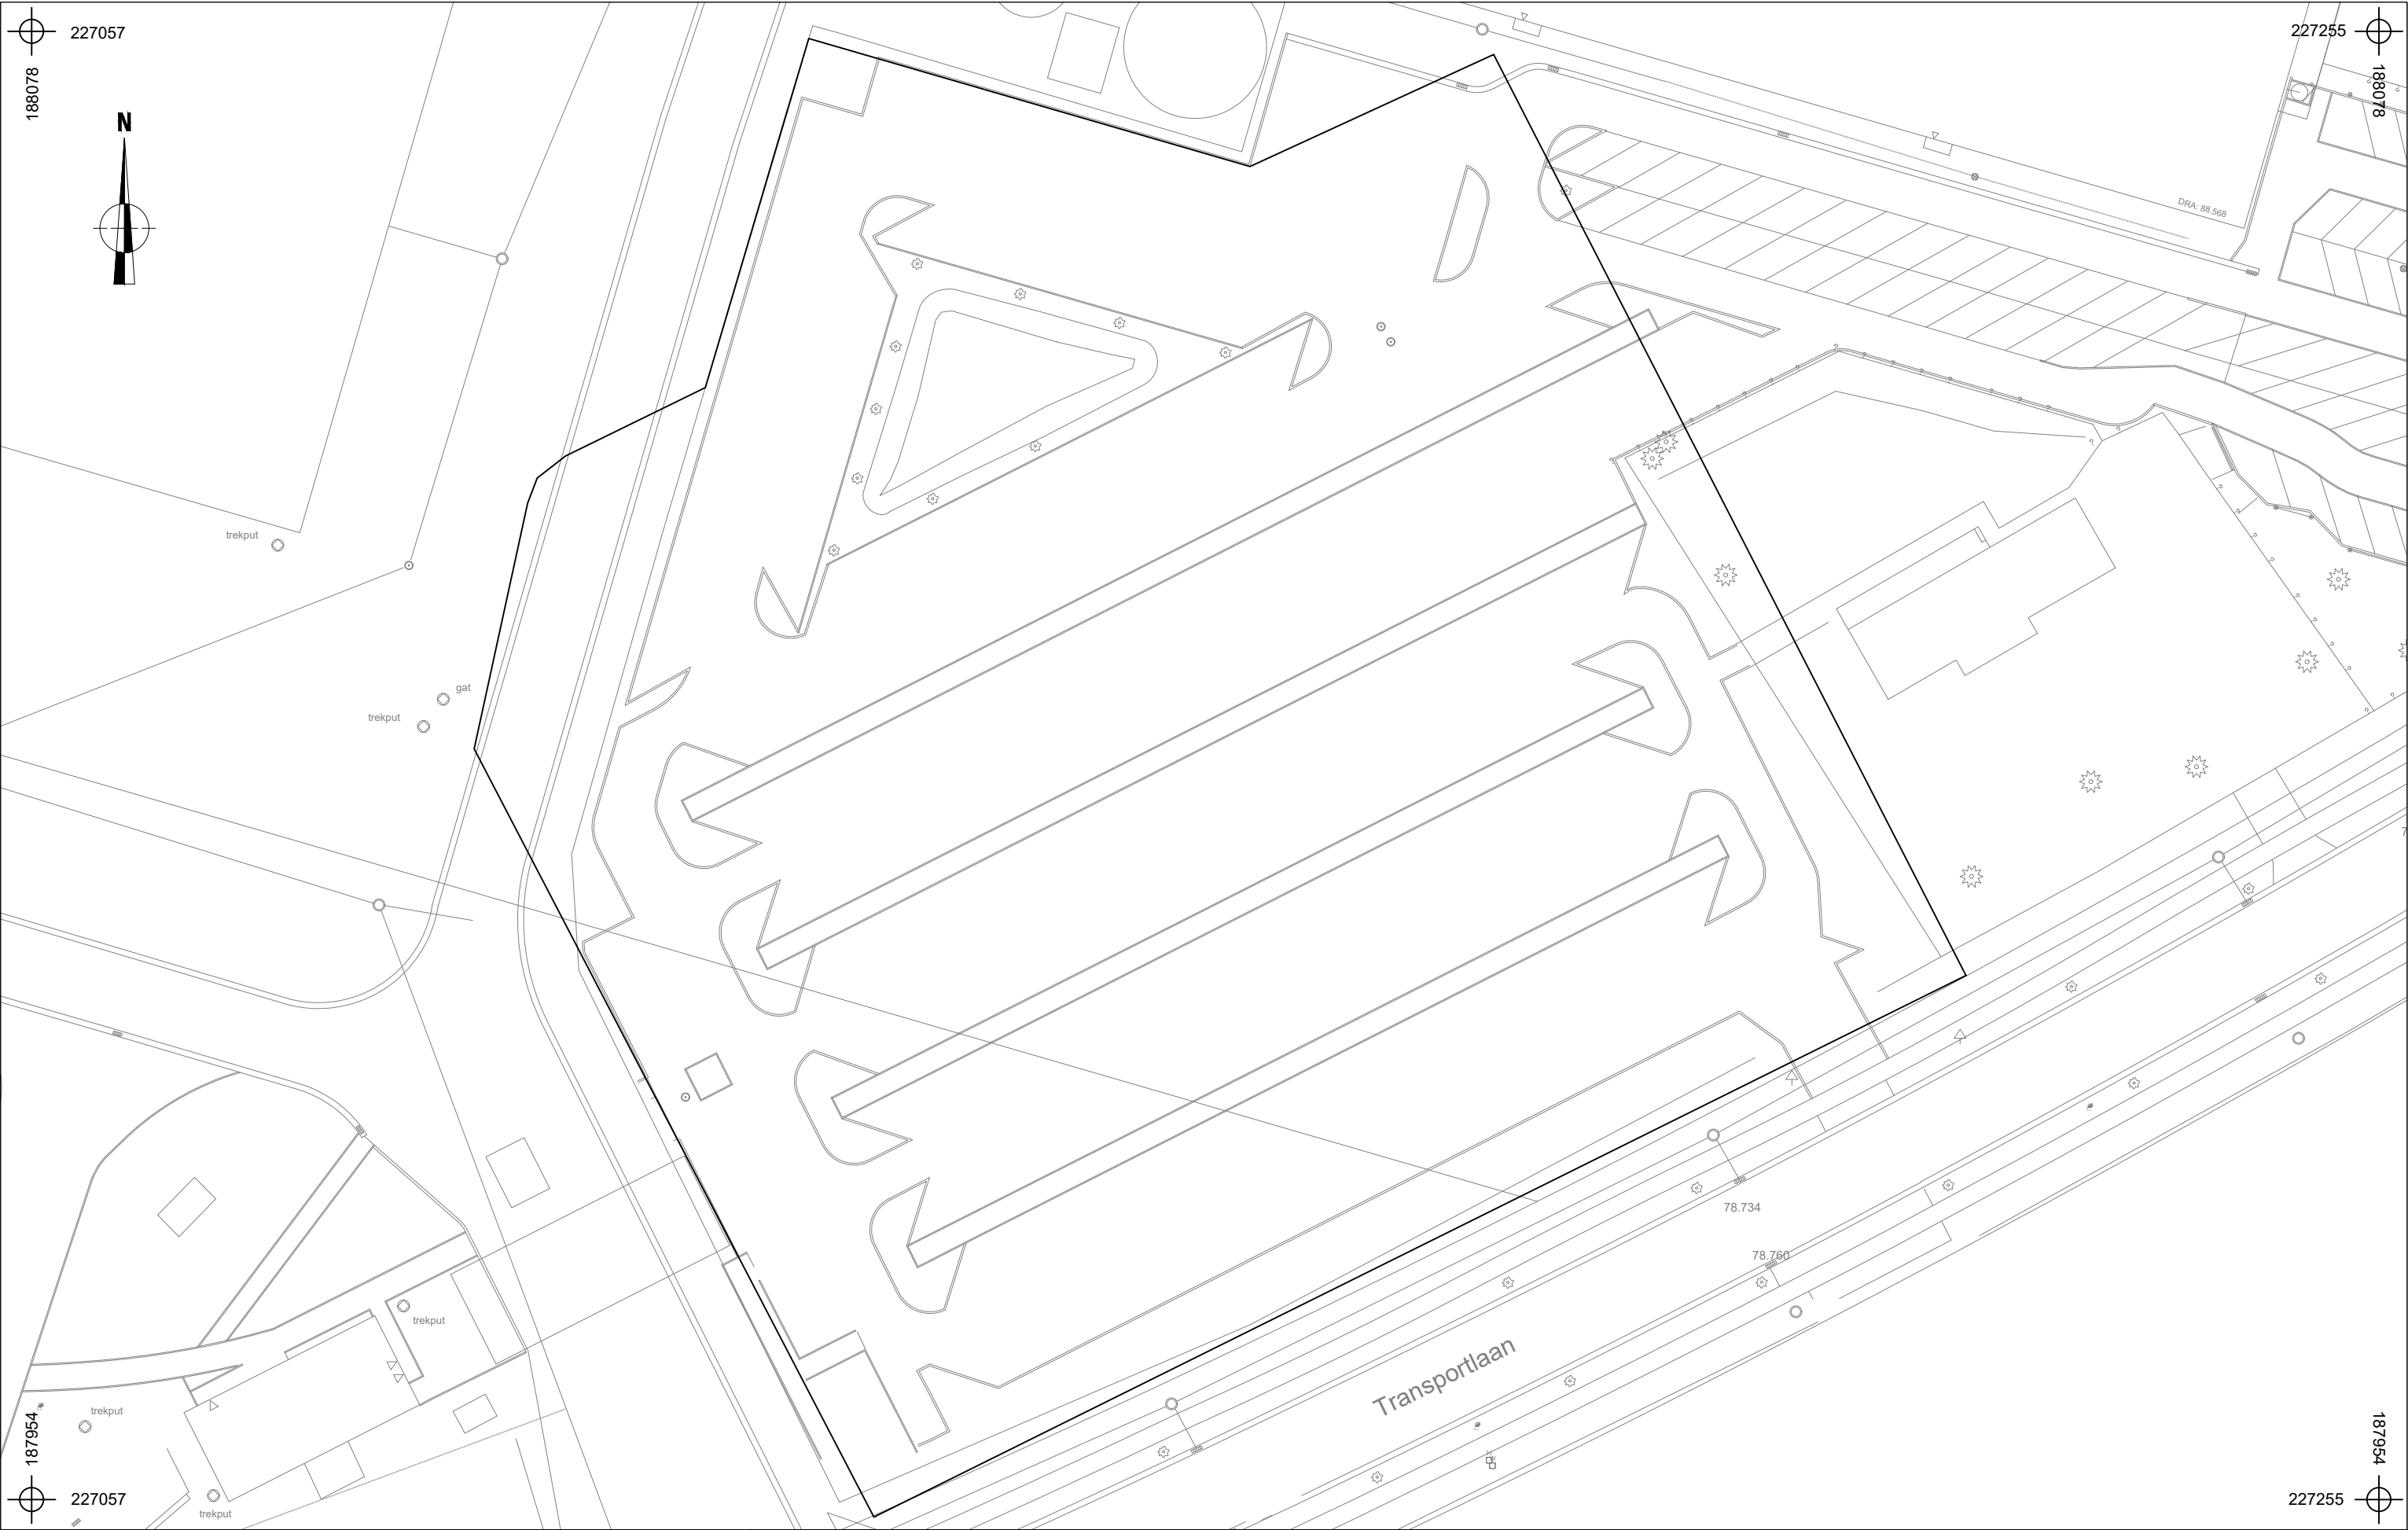

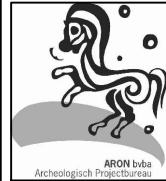	Onderwerp		Datum		Legende			
	2018E256 GE-18-TR		Opmetingsplan bestaande toestand		Mei 2018			
	Schaal		0		25 m			
	Genk - Transportlaan		1 : 500					



MAGZIJN

MAGZIJN

CORIAN
OPLEIDINGSCENTRUM

1
PARKEERGEBOUW

2 HQ


CONCIERGE

PORTIER

SERVER

0 5 25 50M
SCHAAL

CREOSUM®

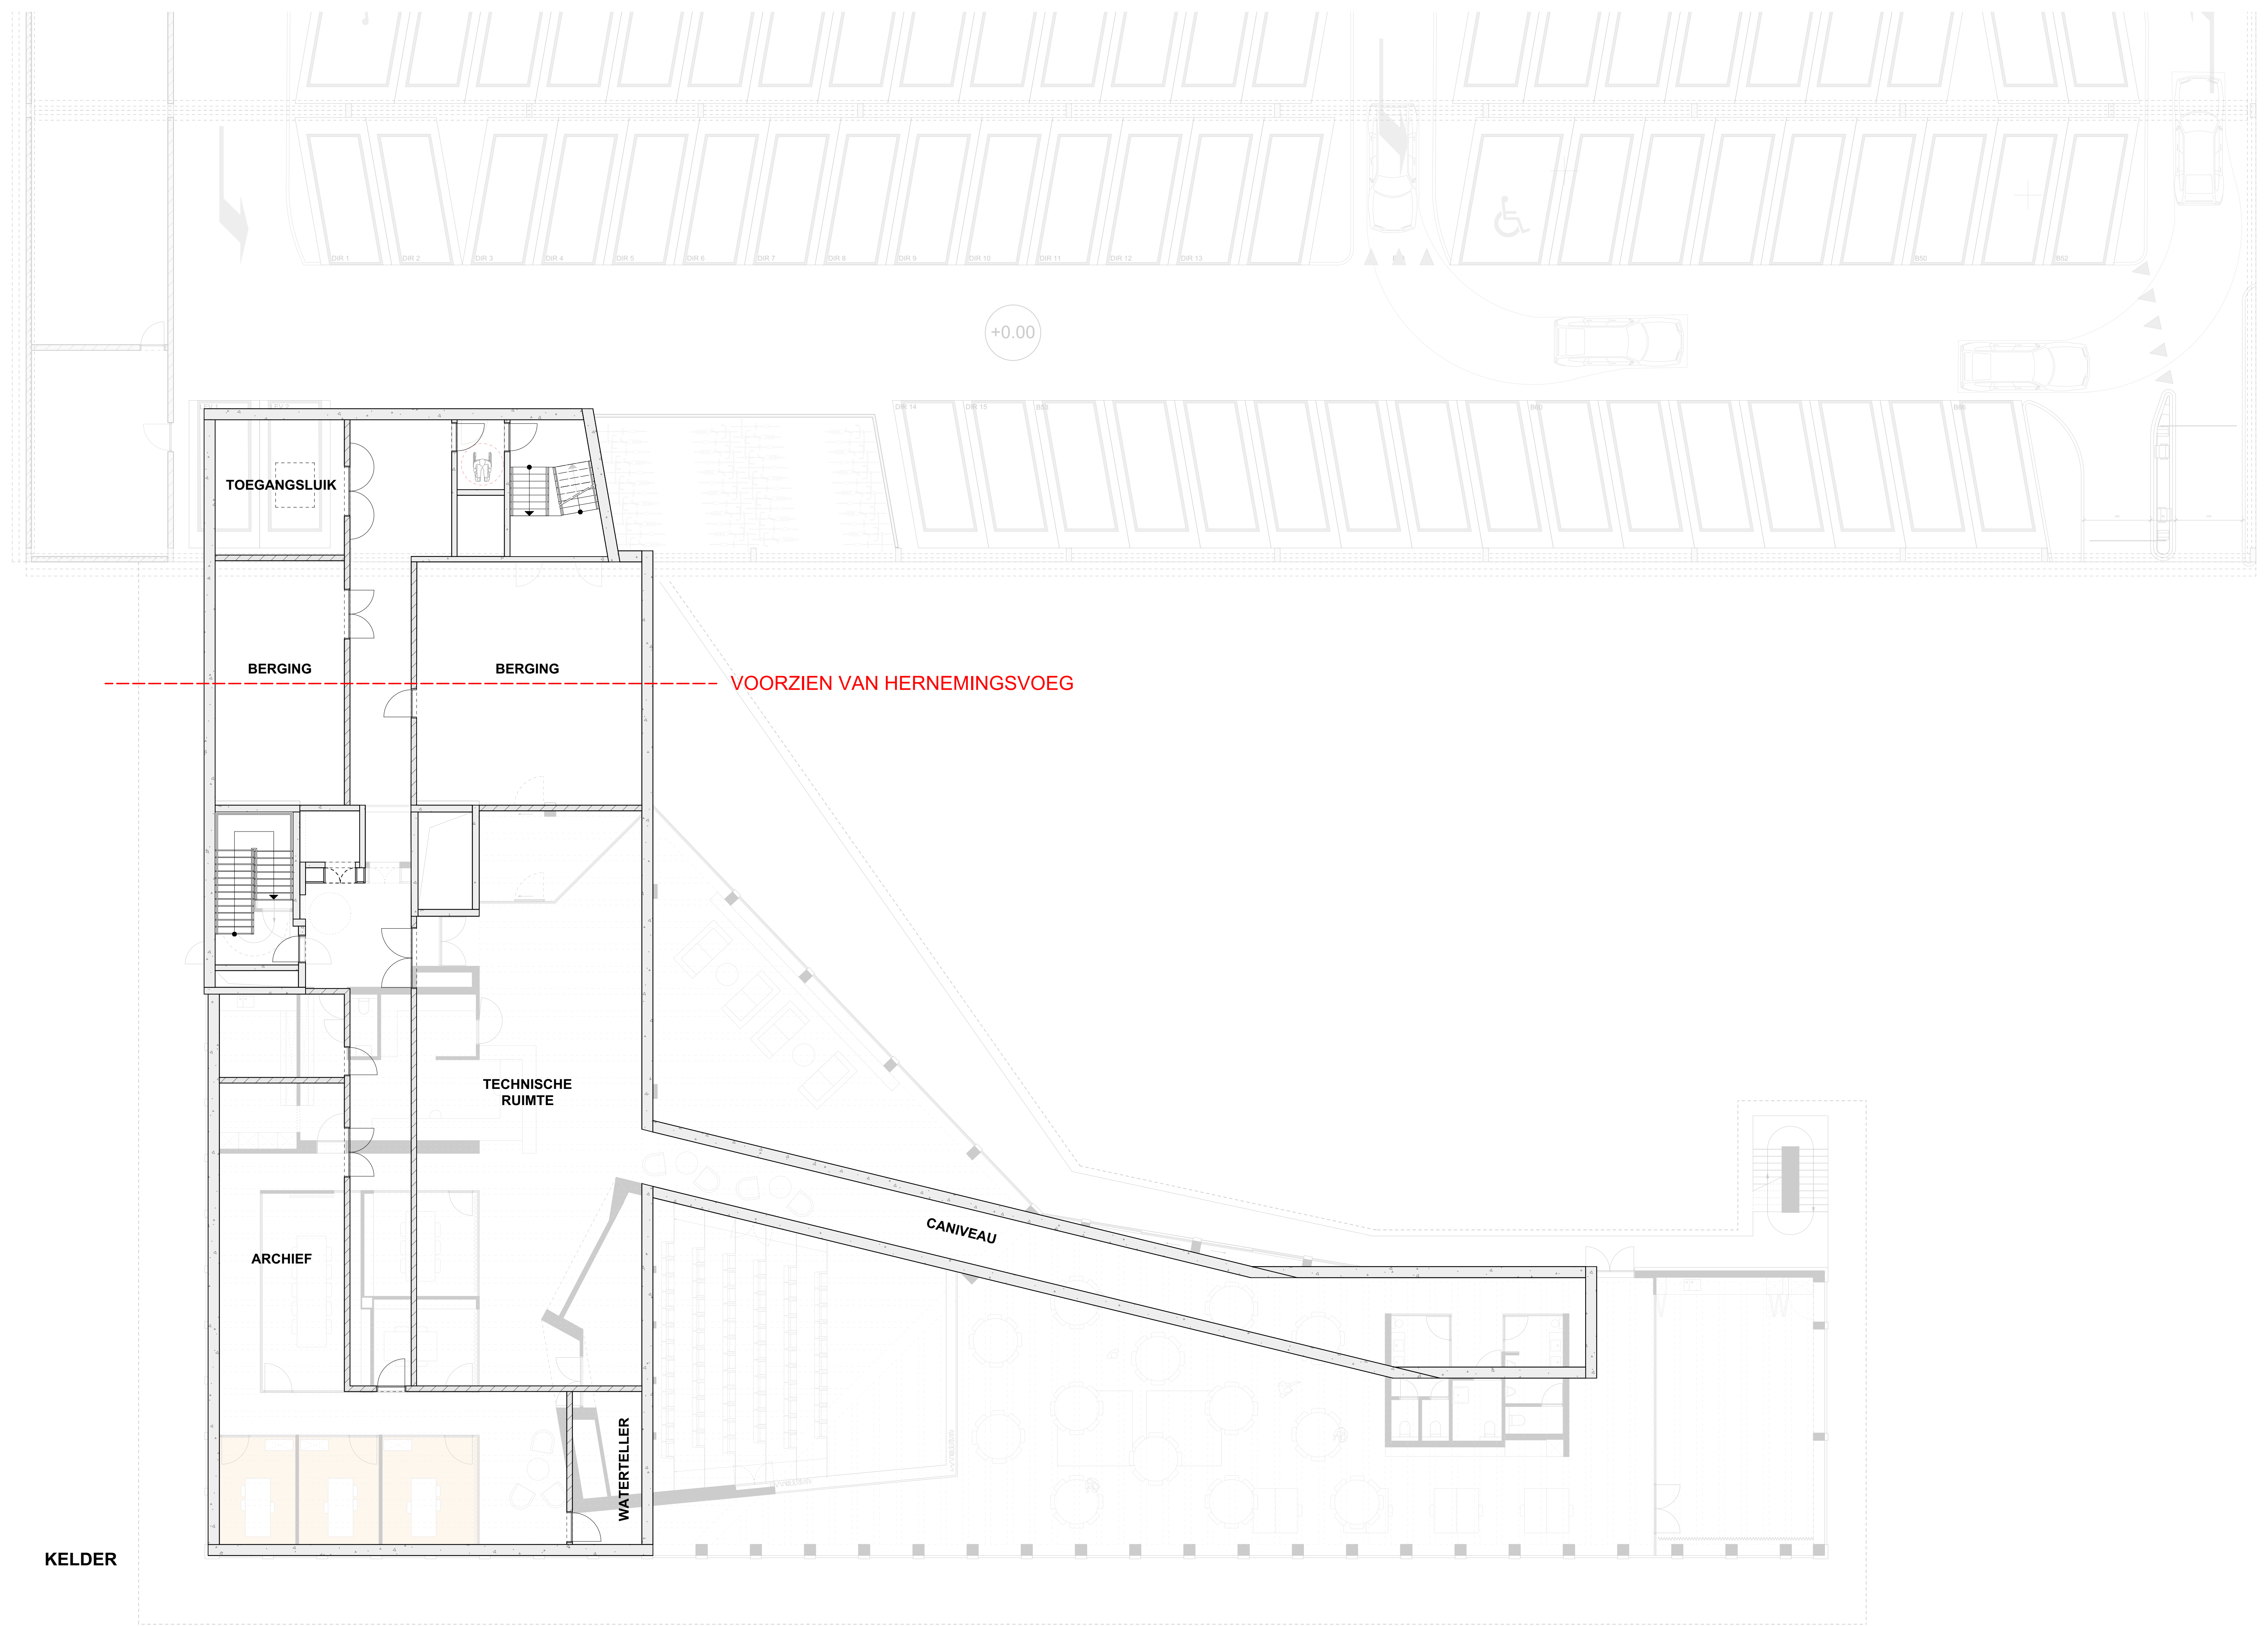

TOEGANGSLUIK

BERGING

BERGING


TECHNISCHE
RUIMTE


ARCHIEF

WATERTELLER

CANIVEAU

KELDER

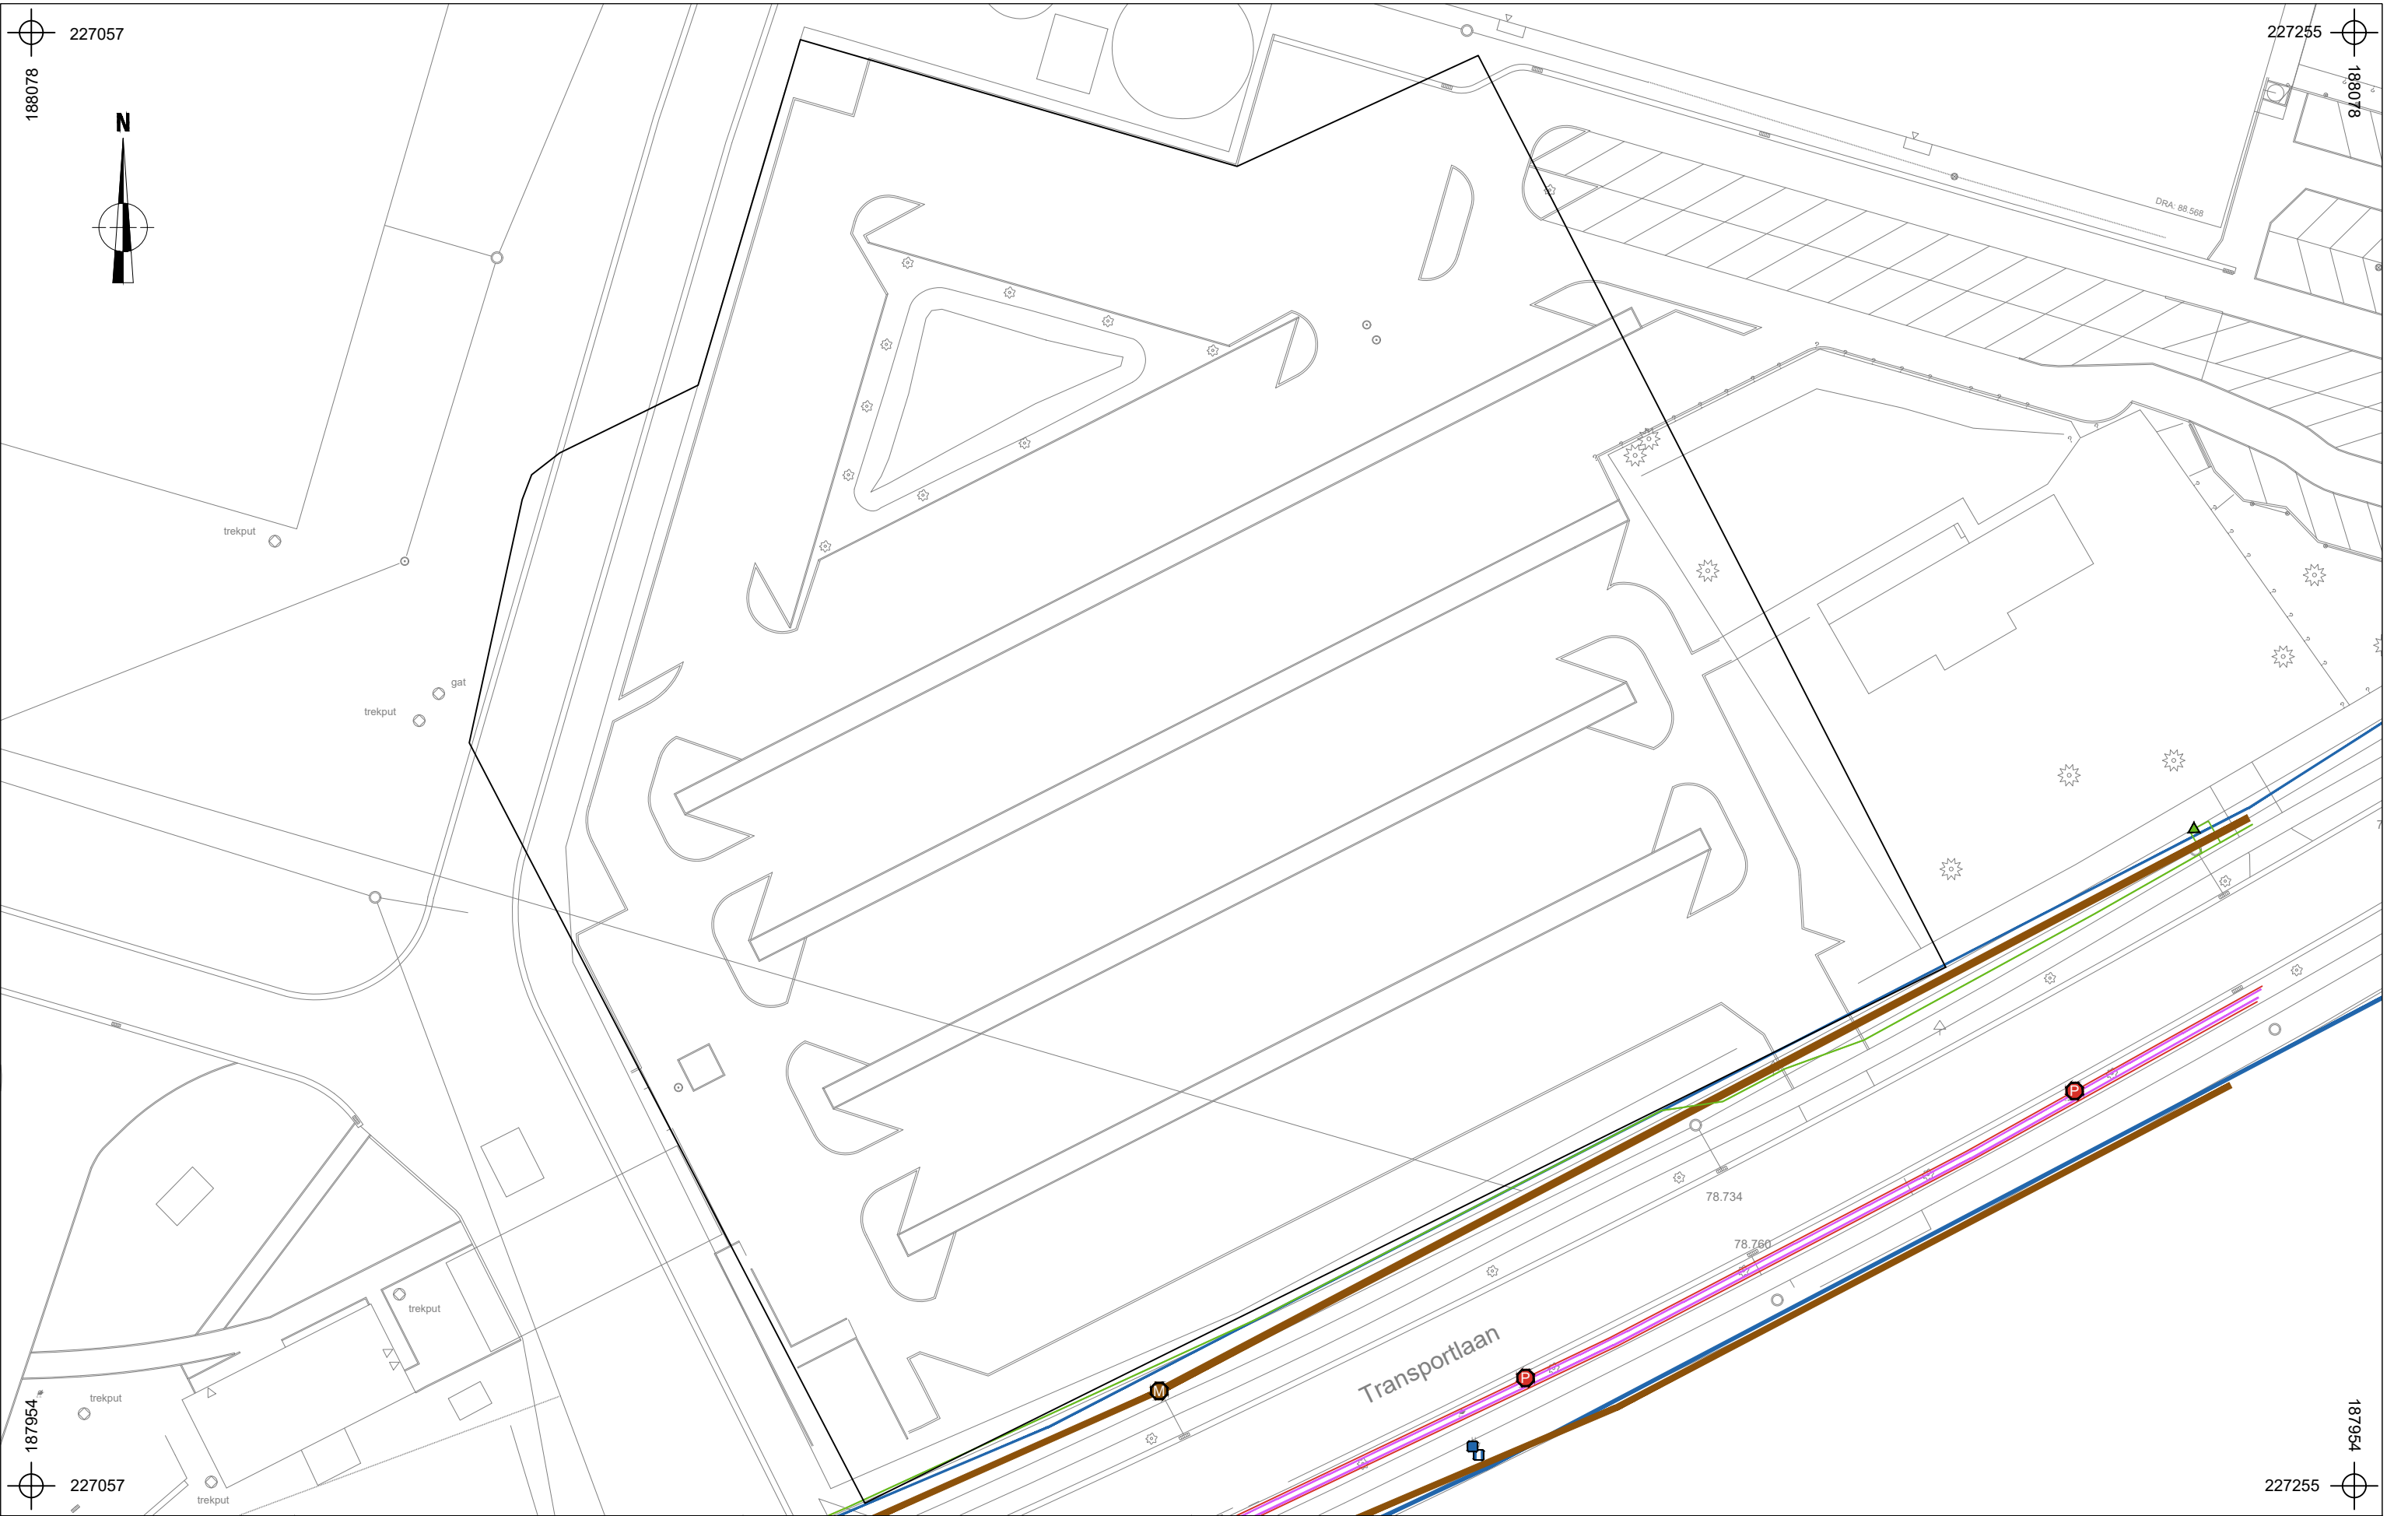

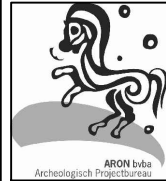	2018E256 GE-18-TR		Onderwerp	Datum	Legende			
	Genk - Transportlaan		Overzichtsplan KLIP-leidingen	Mei 2018	 Projectgebied	 InfraSite OilGasChemicals	 Watergroep Water	
			Schaal 1 : 500		 InfraSite CrossTheme	 InfraSite Sewer		
					 InfraSite Electricity	 InfraSite Telecommunications		

