Kelderplan K-02 en K-03

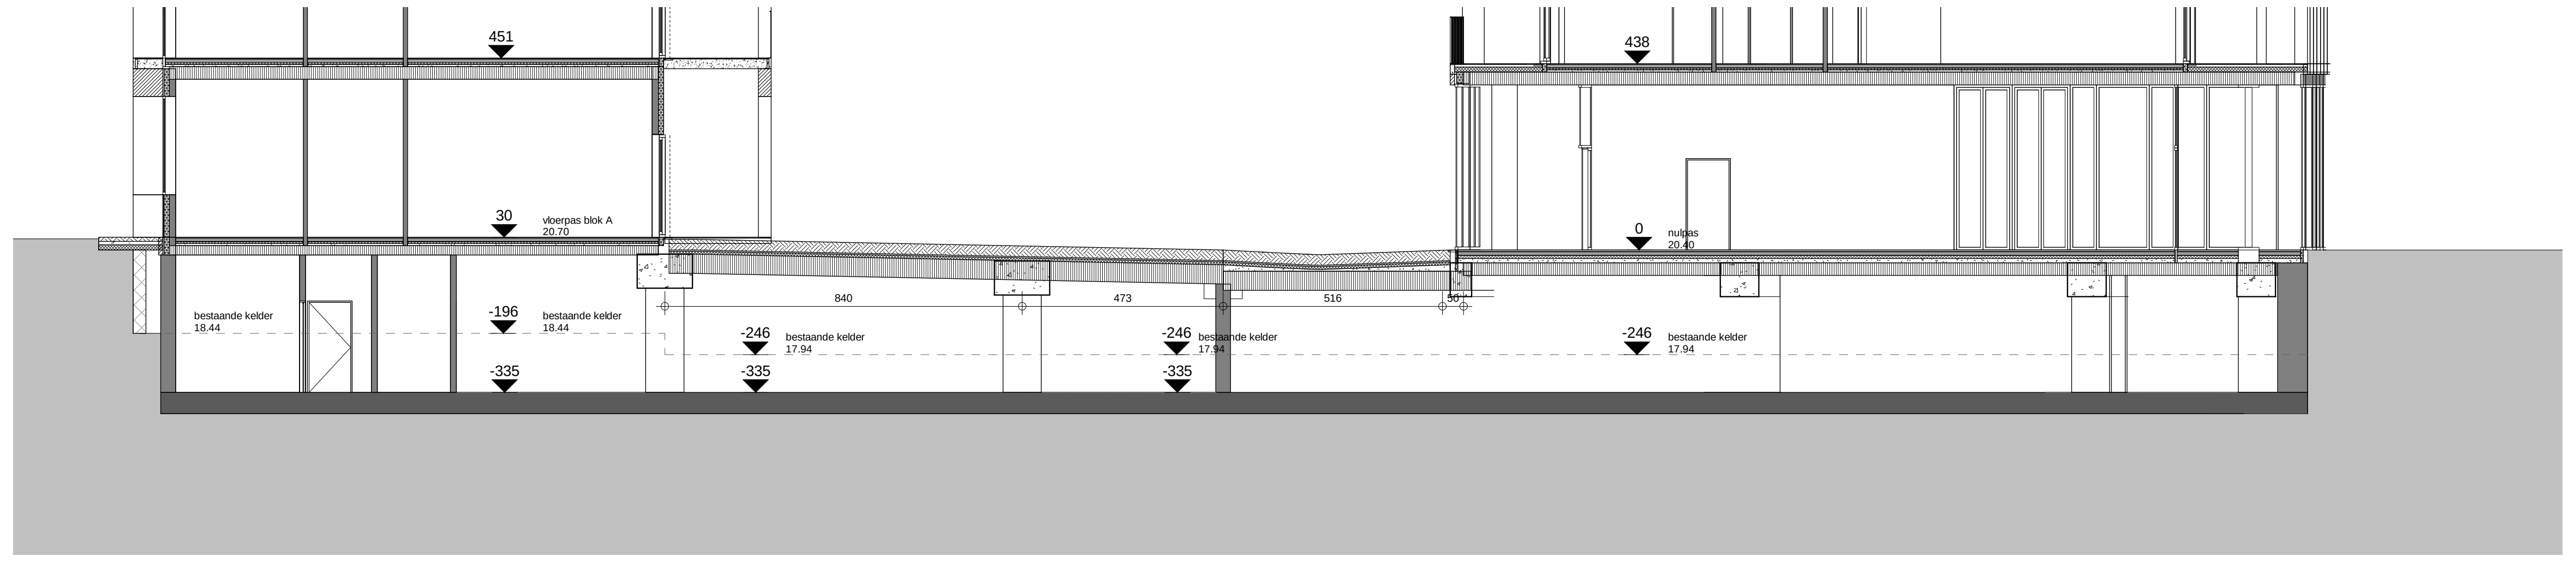

Snede A

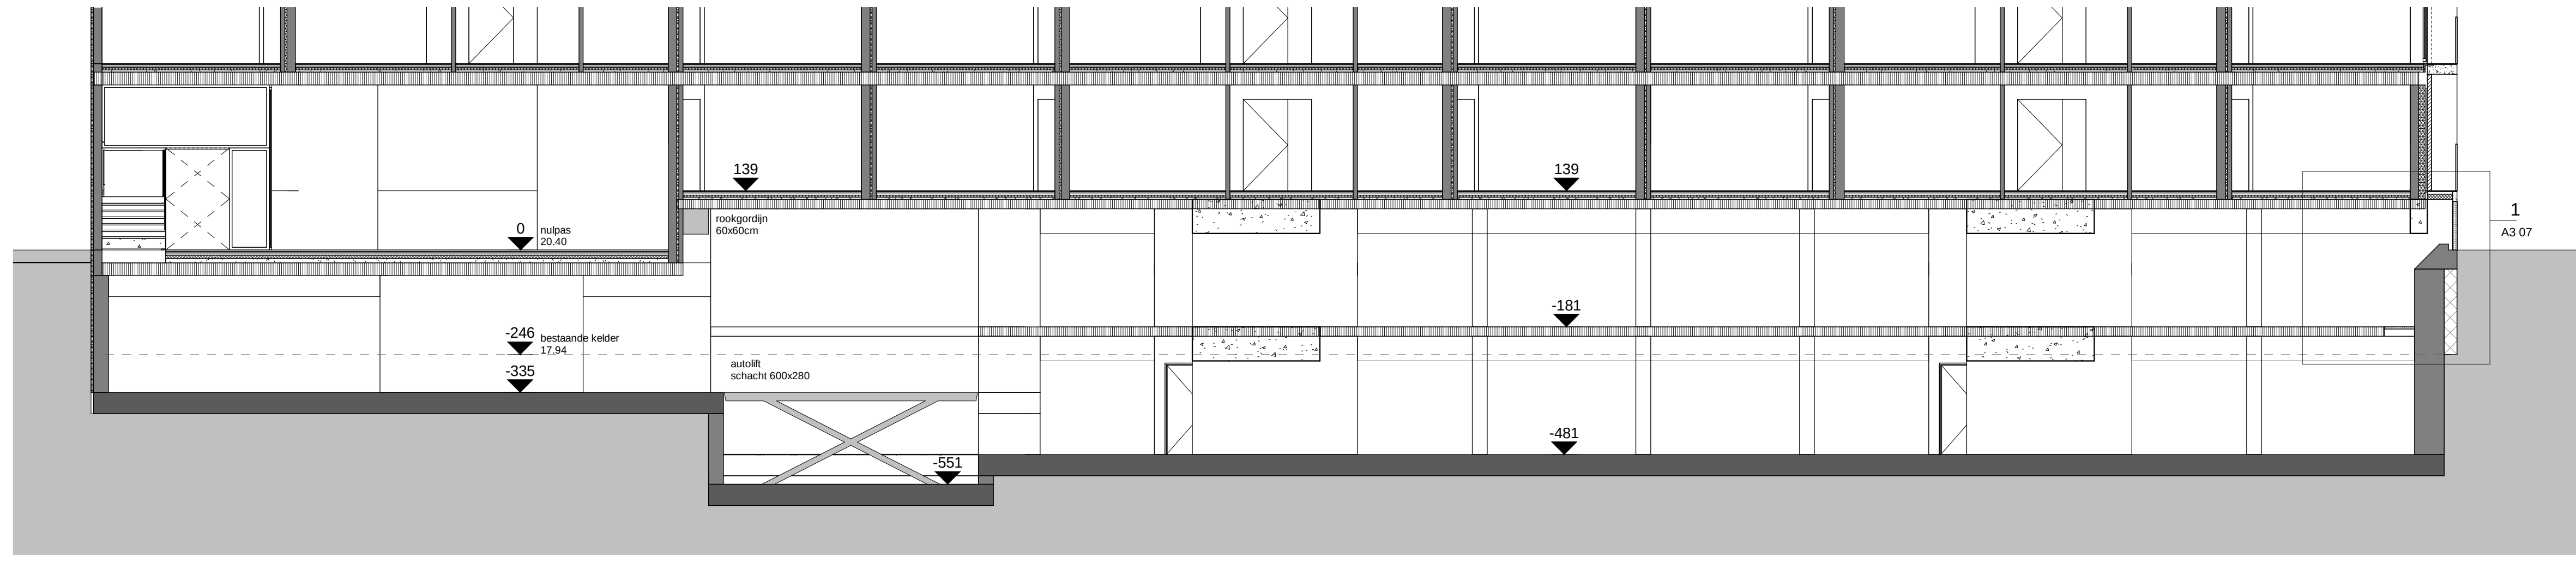

Snede 1

1	Revision 1	Date 1

Nr.	Omschrijving	Datum
Wijzigingen		

Alle funderingen tot op vaste- en vorstvrije grond
Alle stabiliteit volgens studie van ir.-bouwkunde
Alle tegenstrijdigheden tussen het architectuur- en stabiliteitsplan dienen te worden gemeld
Alle maataanduidingen zijn indicatief en dienen te worden gecontroleerd

Bouwplaats

Sint-Pieterskerkhof, Bukkersstraat,
Rijselstraat 85, Wenninckstraat 2
8900 Ieper
Afdeling1, Sie.H, nrs.164v, 164w
West-Vlaanderen

Bouwheer

Roeselaars Bouw en Betonbedrijf bvba
Eugeen Van Oyestraat 11
8800 Roeselare

171112_bds

dat. 25/04/18
plan 01/
afm. in cm
sch. 1 : 100
0 2,5m

Project

Verbouwen van een voormalig rusthuis en school tot rusthuis met assistentiewoningen en gemeenschappelijke dienstenfuncties na gedeeltelijke sloop, voorzien van ondergrondse parkeergarage

K-02_K-03 / snede A / snede 1

Goedgekeurd en voor akkoord ondertekend:

bouwheer architect aannemer

barbara.ostyn@3architecten.eu
+32 476 59 11 20
christophe.keirsbilck@3architecten.eu
+32 473 58 60 72
jan.tyvaert@3architecten.eu
+32 473 35 36 19

Projectarchitect

Steven Oost
+32 493 09 62 75
Steven.Oost@3architecten.eu

3ARCHITECTEN
Architectuur & Consultancy

Kouter 19
9000 Gent
www.3architecten.eu

Zwaaikomstraat 1 bus 3
8800 Roeselare
info@3architecten.eu

document C:\Users\steve.ghysbrecht\Documents\171112_VOntwA_18.04.19_workshared_steve.ghysbrecht@3architecten.eu.rvt
afdruk 25/04/2018 17:07:18

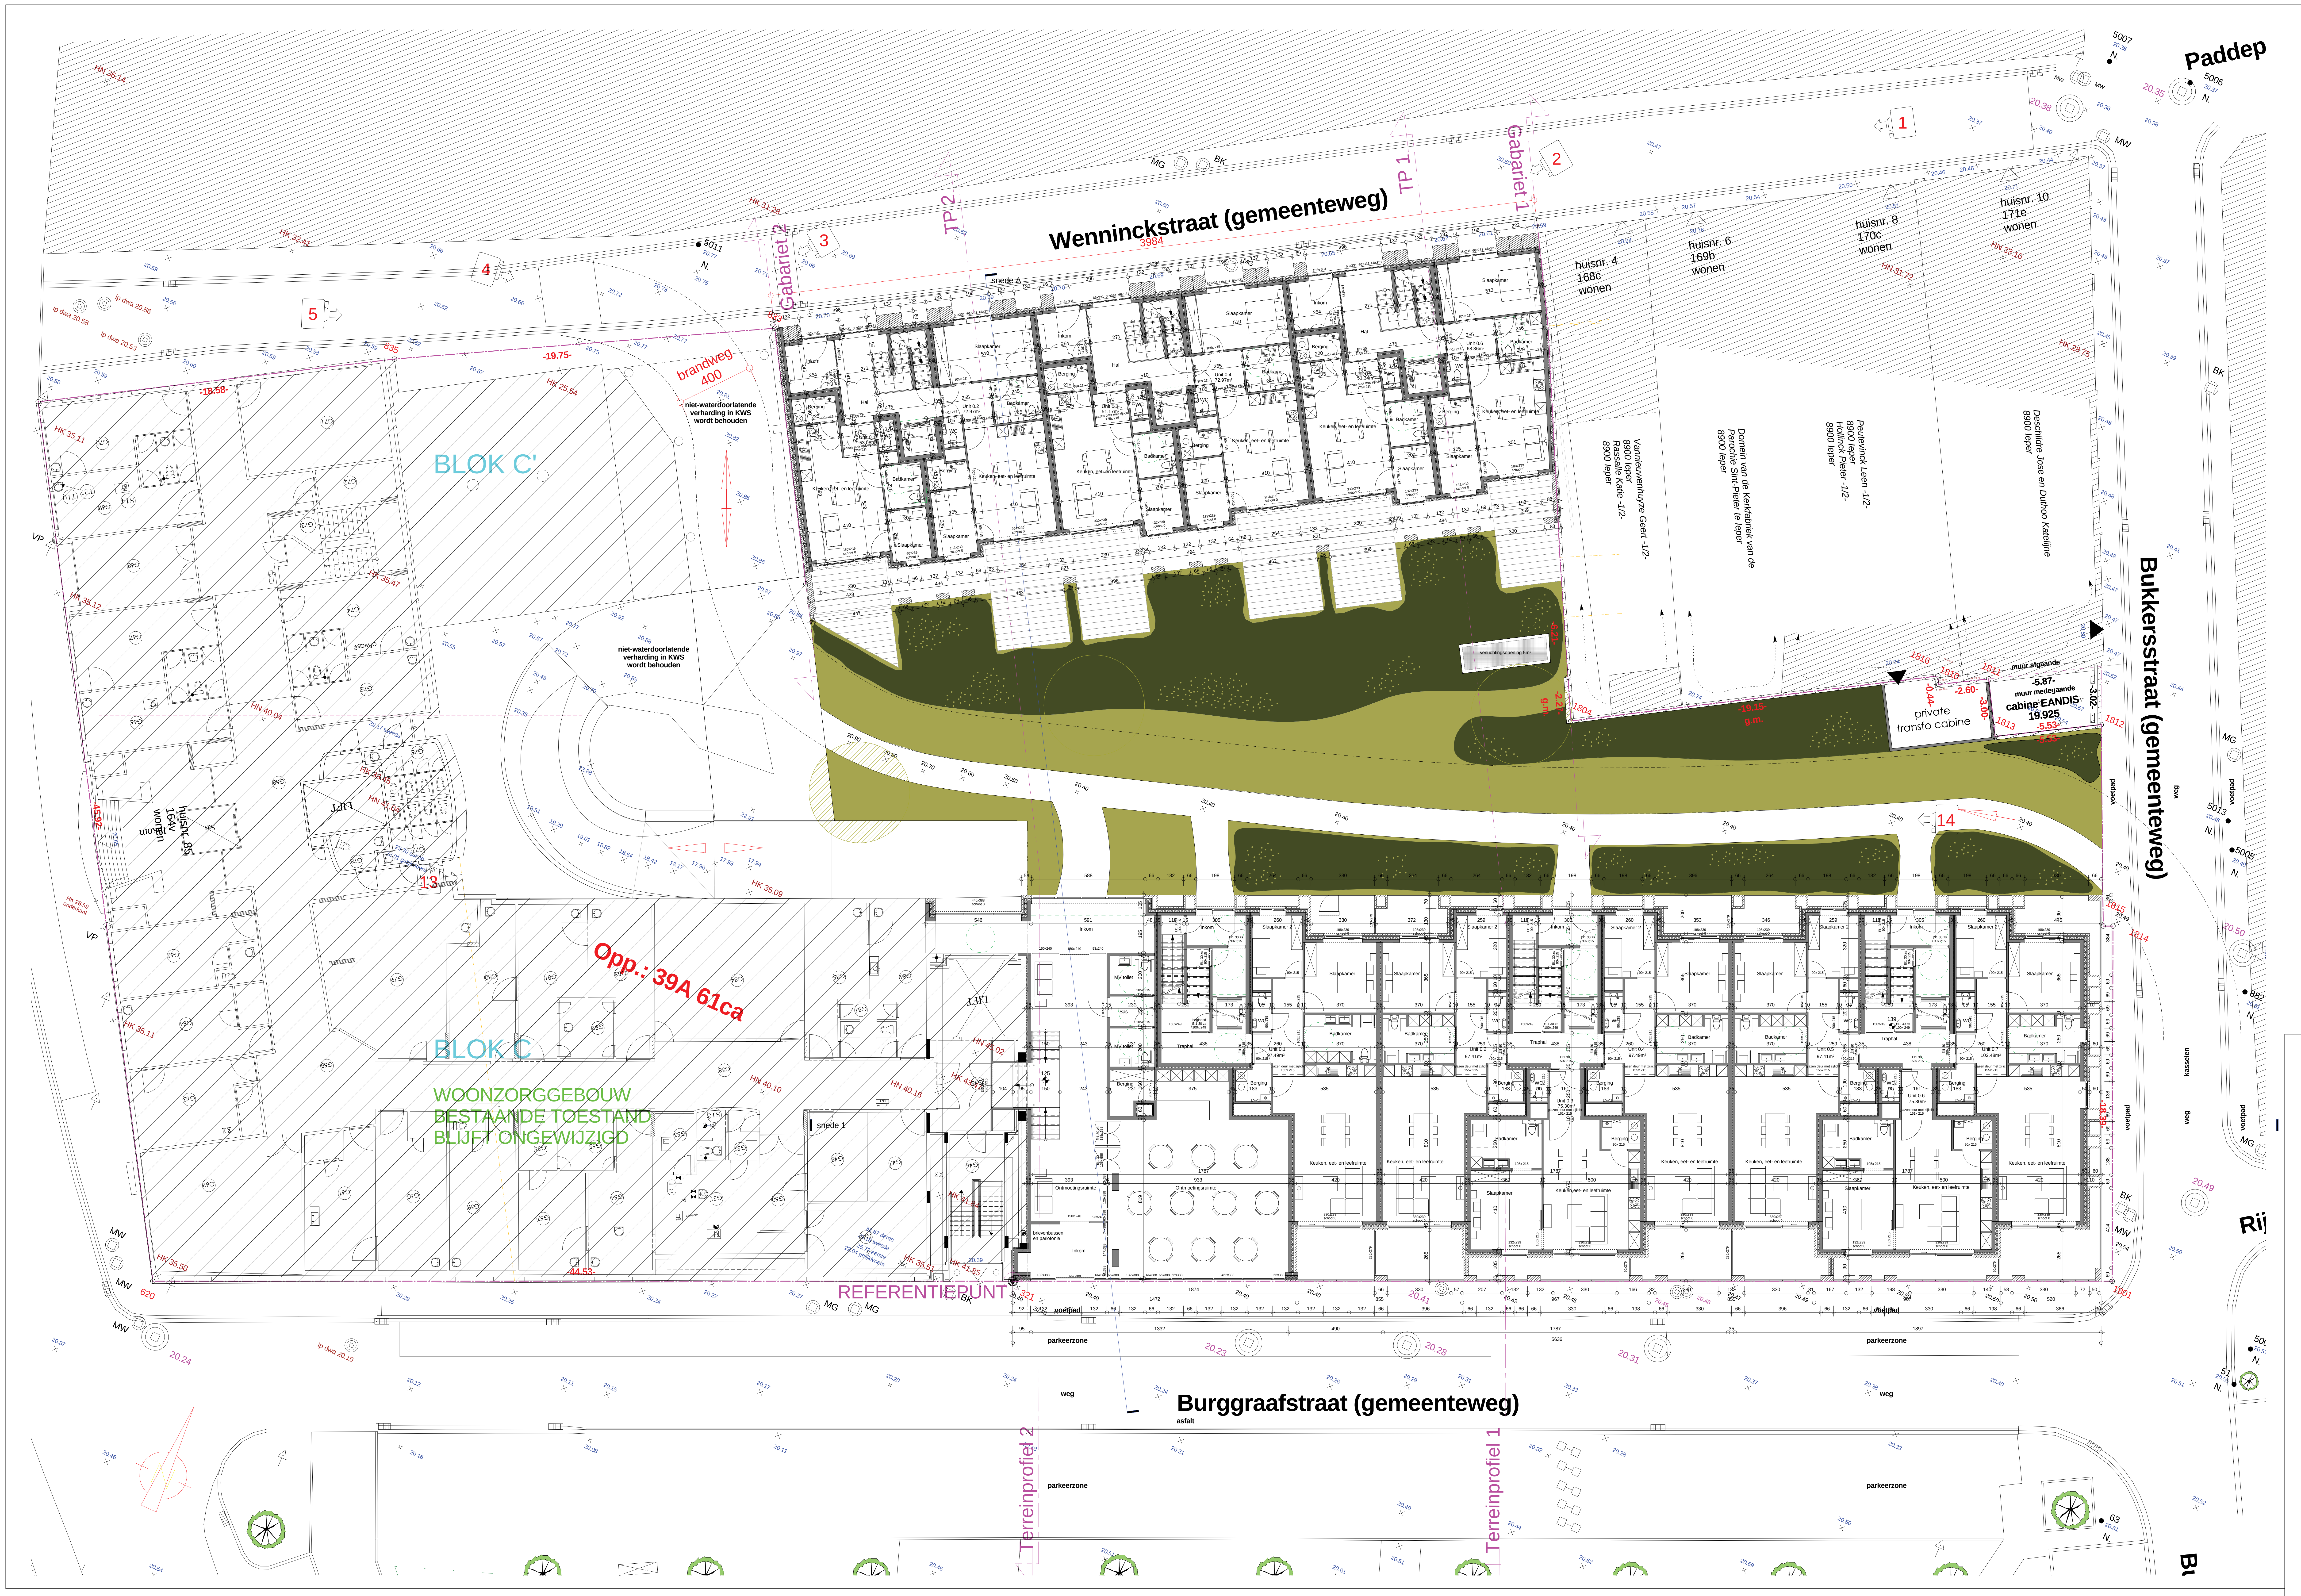

1 | Revision 1 | Date 1

Nr.	Omschrijving	Datum

Wijzigingen

Alle funderingen tot op vaste- en vorstvrije grond
Alle stabiliteit volgens studie van ir.-bouwkunde
Alle tegenstrijdigheden tussen het architectuur- en stabiliteitsplan dienen te worden gemeld
Alle maataanduidingen zijn indicatief en dienen te worden gecontroleerd

Bouwplaats

Sint-Pieterskerkhof, Bukkersstraat,
Rijselstraat 85, Wenninckstraat 2
8900 Ieper
Afdeling1, Sie.H, nrs.164v, 164w
West-Vlaanderen

Bouwheer

Roeselaars Bouw en Betonbedrijf bvba
Eugeen Van Oyestraat 11
8800 Roeselare

171112_bds

dat. 25/04/18
plan 03/
afm. in cm
sch. 1 : 100
0 2,5m

Project

Verbouwen van een voormalig rusthuis
en school tot rusthuis met
assistentiewoningen en
gemeenschappelijke dienstenfuncties na
gedeeltelijke sloop, voorzien van
ondergrondse parkeergarage

N+00

Goedgekeurd en voor akkoord ondertekend:

bouwheer

architect

aannemer

barbara.ostyn@3architecten.eu
+32 476 59 11 20
christophe.keirsbilck@3architecten.eu
+32 473 58 60 72
jan.tyvaert@3architecten.eu
+32 473 35 36 19

Projectarchitect

Steven Oost
+32 493 09 62 75
Steven.Oost@3architecten.eu

3ARCHITECTEN
Architectuur & Consultancy

Kouter 19
9000 Gent
www.3architecten.eu

Zwaaikomstraat 1 bus 3
8800 Roeselare
info@3architecten.eu

document C:\Users\steve.ghysbrecht\Documents\171112_VOntwA_18.04.19_workshared_steve.ghysbrecht@3architecten.eu.rvt
afdruk 25/04/2018 17:21:02