


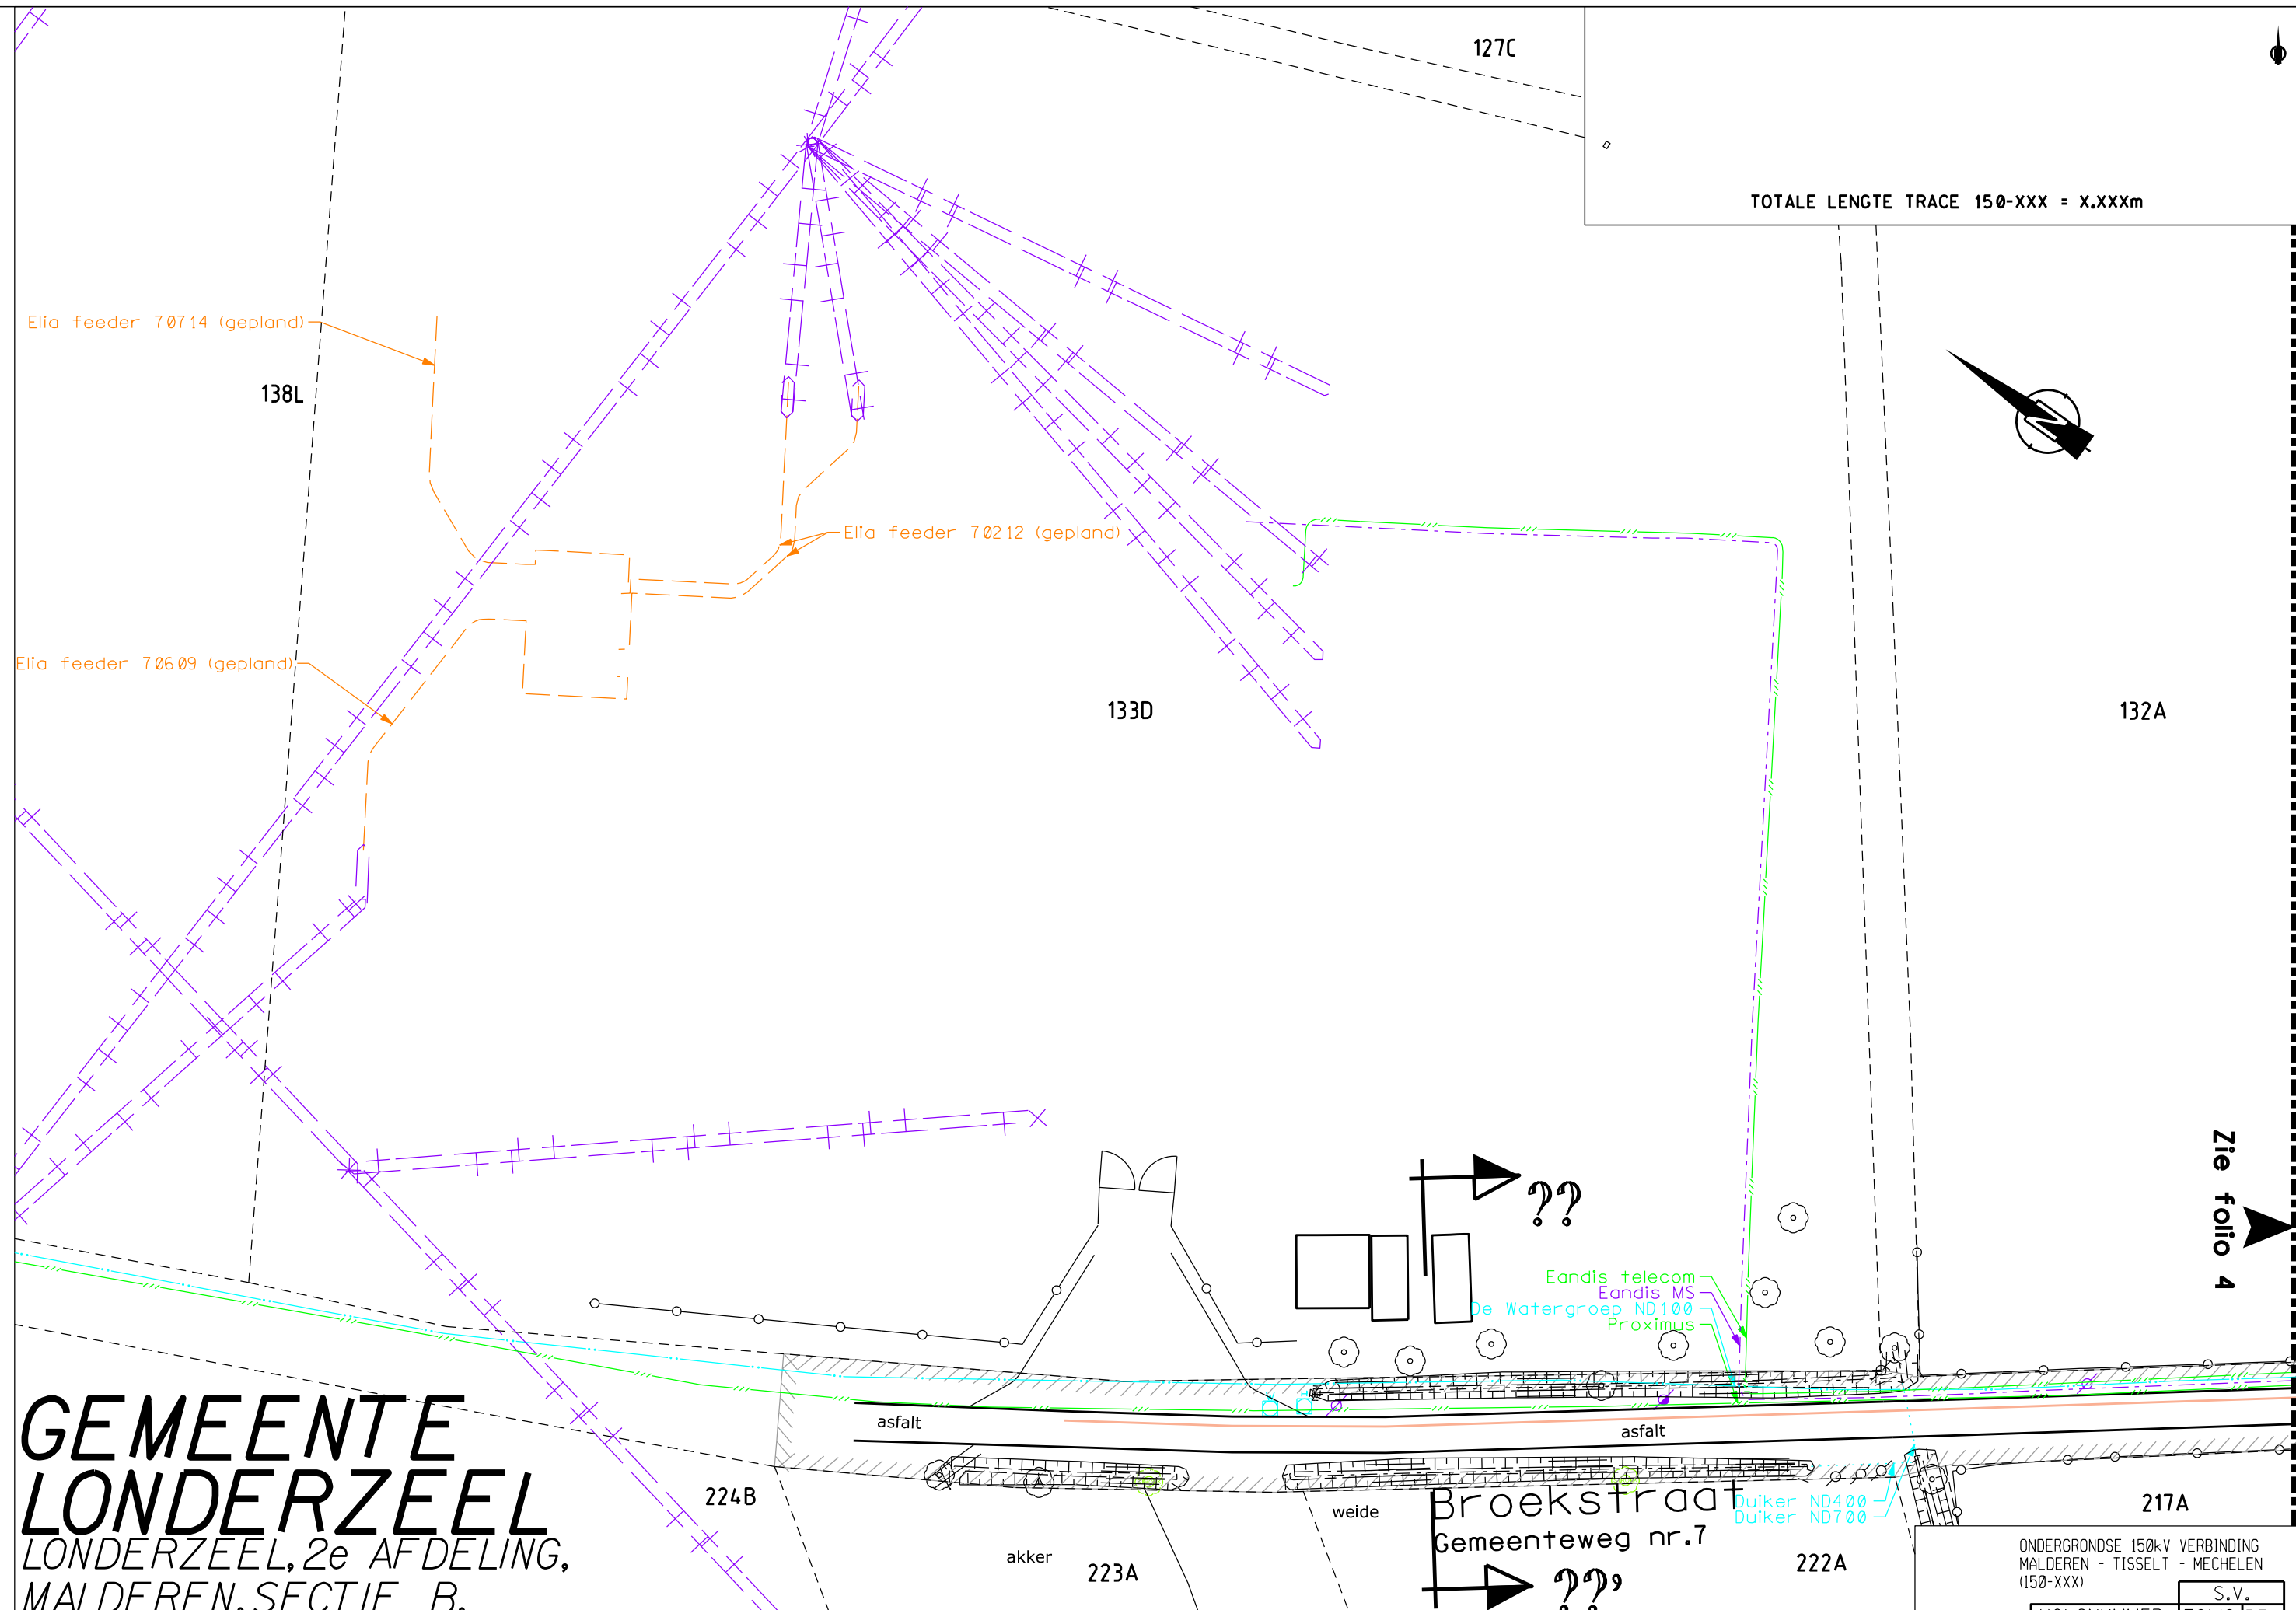

TOTALE LENGTE TRACE 150-XXX = X.XXXm

Elia feeder 70714 (gepland)

138L

Elia feeder 70212 (gepland)

Elia feeder 70609 (gepland)

133D

132A

Zie folio 4

**GEMEENTE
LONDERZEEL**
LONDERZEEL, 2e AFDELING,
MALDEREN. SECTIE B.

224B

akker

223A

weide

Broekstraat
Gemeenteweg nr.7

222A

Duiker ND400
Duiker ND700

217A

ONDERGRONDSE 150kV VERBINDING
MALDEREN - TISSELT - MECHELEN
(150-XXX)

VOLGNUMMER		FOLIO REV	
303603700300		S.V.	

0 5 10 15 20m

Zie folio 3

TOTALE LENGTE TRACE 150-XXX = X.XXXm

LONDERZEEL, 2e AFDELING,
MALDEREN, SECTIE B.

132A

128C

209E

208C




Riolering ND200

Riolering ND200

Eandis telecom
Eandis telecom buis
Telenet
Aquafin ND900

Eandis MS
Telenet
De Watergroep ND150
Eandis LS
Gemeente Londerzeel ND500

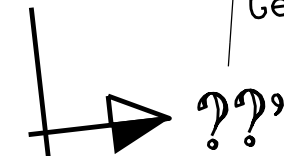

Kouterbaan
Gemeenteweg nr.3

Gemeente Londerzeel ND400

205R

214Z

Zie folio 5

LONDERZEEL, 2e AFDELING,
MALDEREN, SECTIE D.

204H


GEMEENTE
LONDERZEEL

ONDERGRONDSE 150kV VERBINDING
MALDEREN - TISSELT - MECHELEN
(150-XXX)

VOLGNUMMER		FOLIO		REV	
3036037	00400				

0 5 10 15 20m

LONDERZEEL, 2e AFDELING,
MALDEREN, SECTIE B.

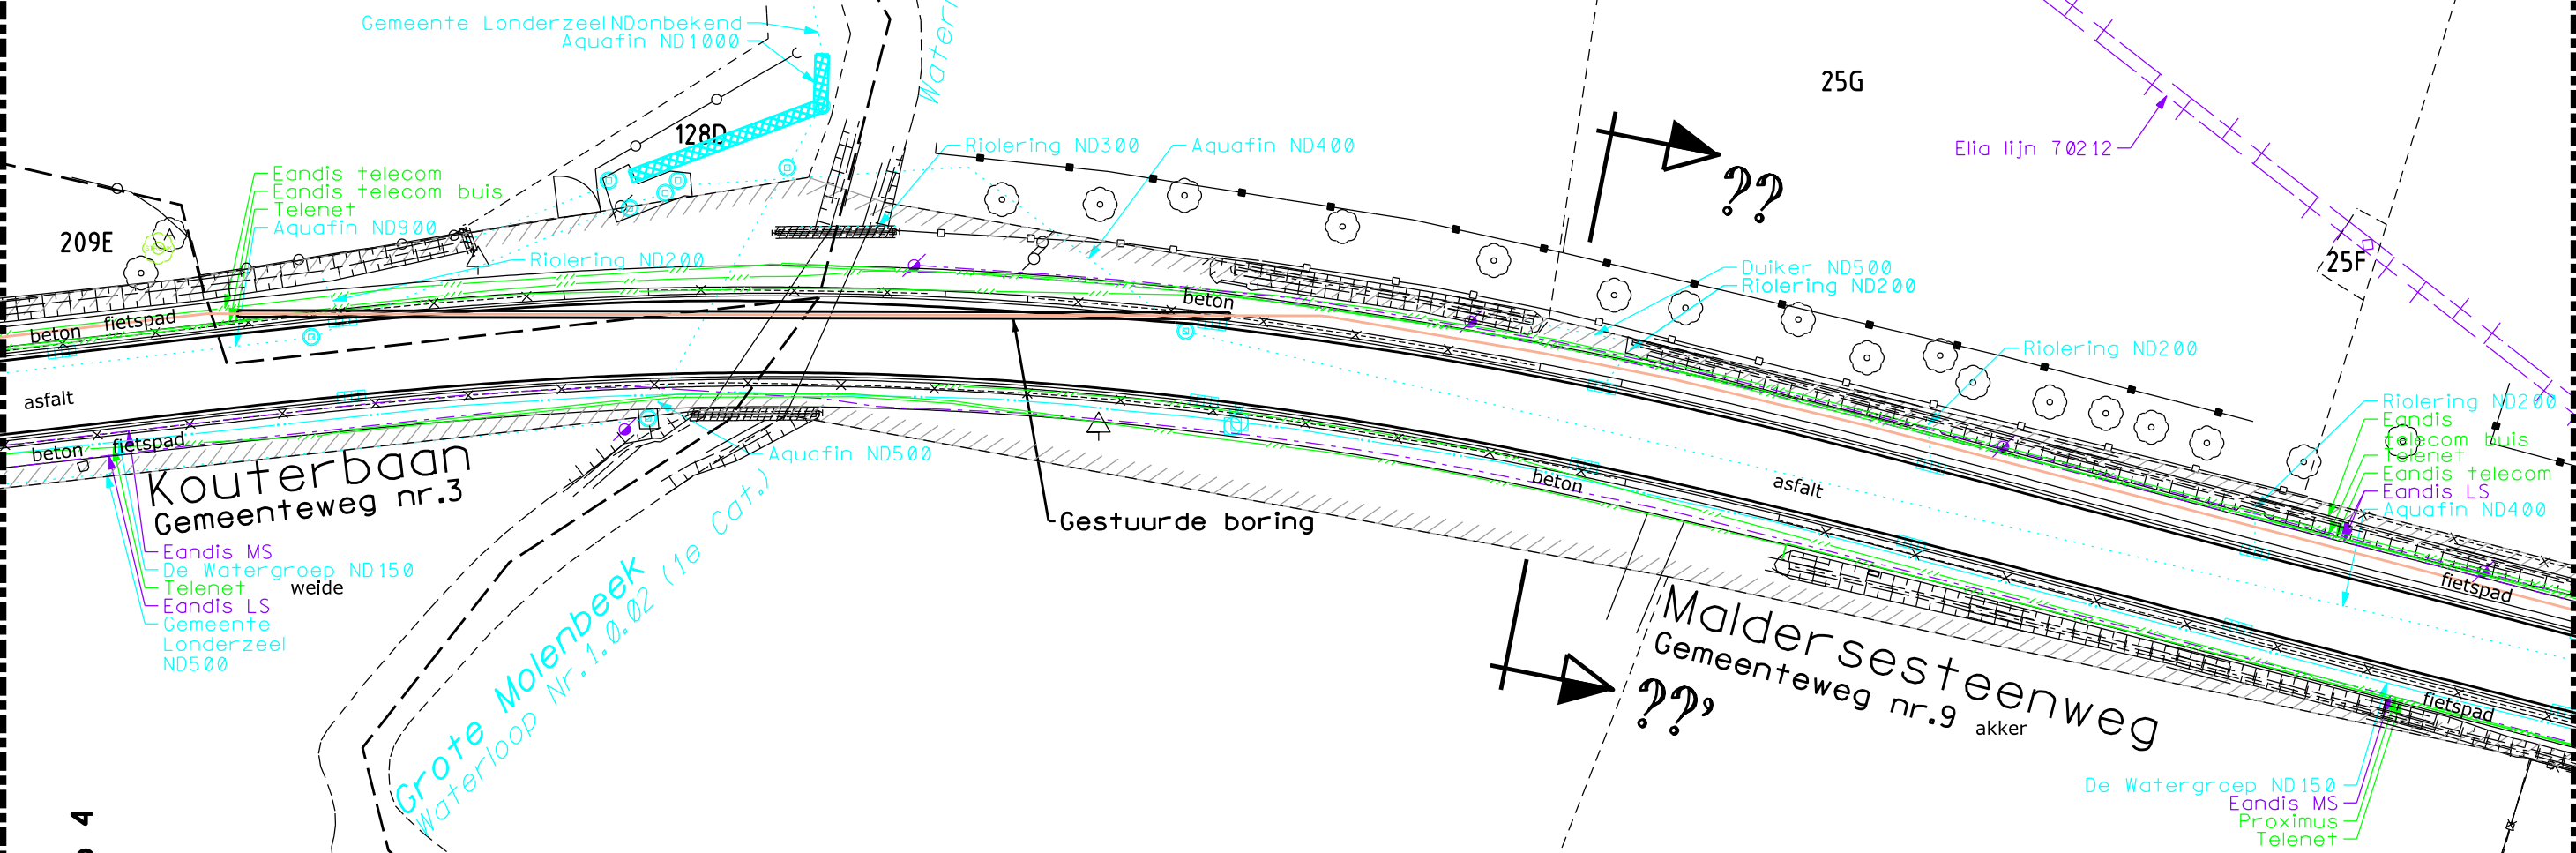

TOTALE LENGTE TRACE 150-XXX = X.XXXm

LONDERZEEL, 2e AFDELING,
MALDEREN, SECTIE D.

**GEMEENTE
LONDERZEEL**

LONDERZEEL, 1e AFDELING,
LONDERZEEL, SECTIE A.

ONDERGRONDSE 150kV VERBINDING MALDEREN - TISSELT - MECHELEN (150-XXX)				S.V.
VOLGNUMMER		FOLIO		REV
303603700500		00500		

0 5 10 15 20m

GEMEENTE LONDERZEEL

Elia lijn 38035-36

30A

26E

TOTALE LENGTE TRACE 150-XXX = X.XXXm

26G

44H

44/2

27G

Sleuf type B

Riolering ND200
Telenet
Eandis
telecom buis
Proximus
Eandis telecom
Eandis LS
De Watergroep
ND150
Telenet
Aquafin ND400

159

??

Proximus
Eandis telecom buis
Eandis telecom
Eandis LS
De Watergroep ND80
De Watergroep ND150
Telenet
Aquafin ND400

De Watergroep
ND150
Eandis MS
Proximus
Telenet

124

394E

Maldersesteenweg
Gemeenteweg nr.9

337E

338V

338P

akker

??'

Gemeenteweg nr.17

395E

397D

338R

LONDERZEEL, 1e AFDELING,
LONDERZEEL, SECTIE A.

Elia lijn 70212


ONDERGRONDSE 150kV VERBINDING
MALDEREN - TISSELT - MECHELEN
(150-XXX)

VOLGNUMMER		FOLIO		REV	
303603700600					

0 5 10 15 20m

LONDERZEEL, 1^e AFDELING,
LONDERZEEL, SECTIE A.

TOTALE LENGTE TRACE 150-XXX = X.XXXm

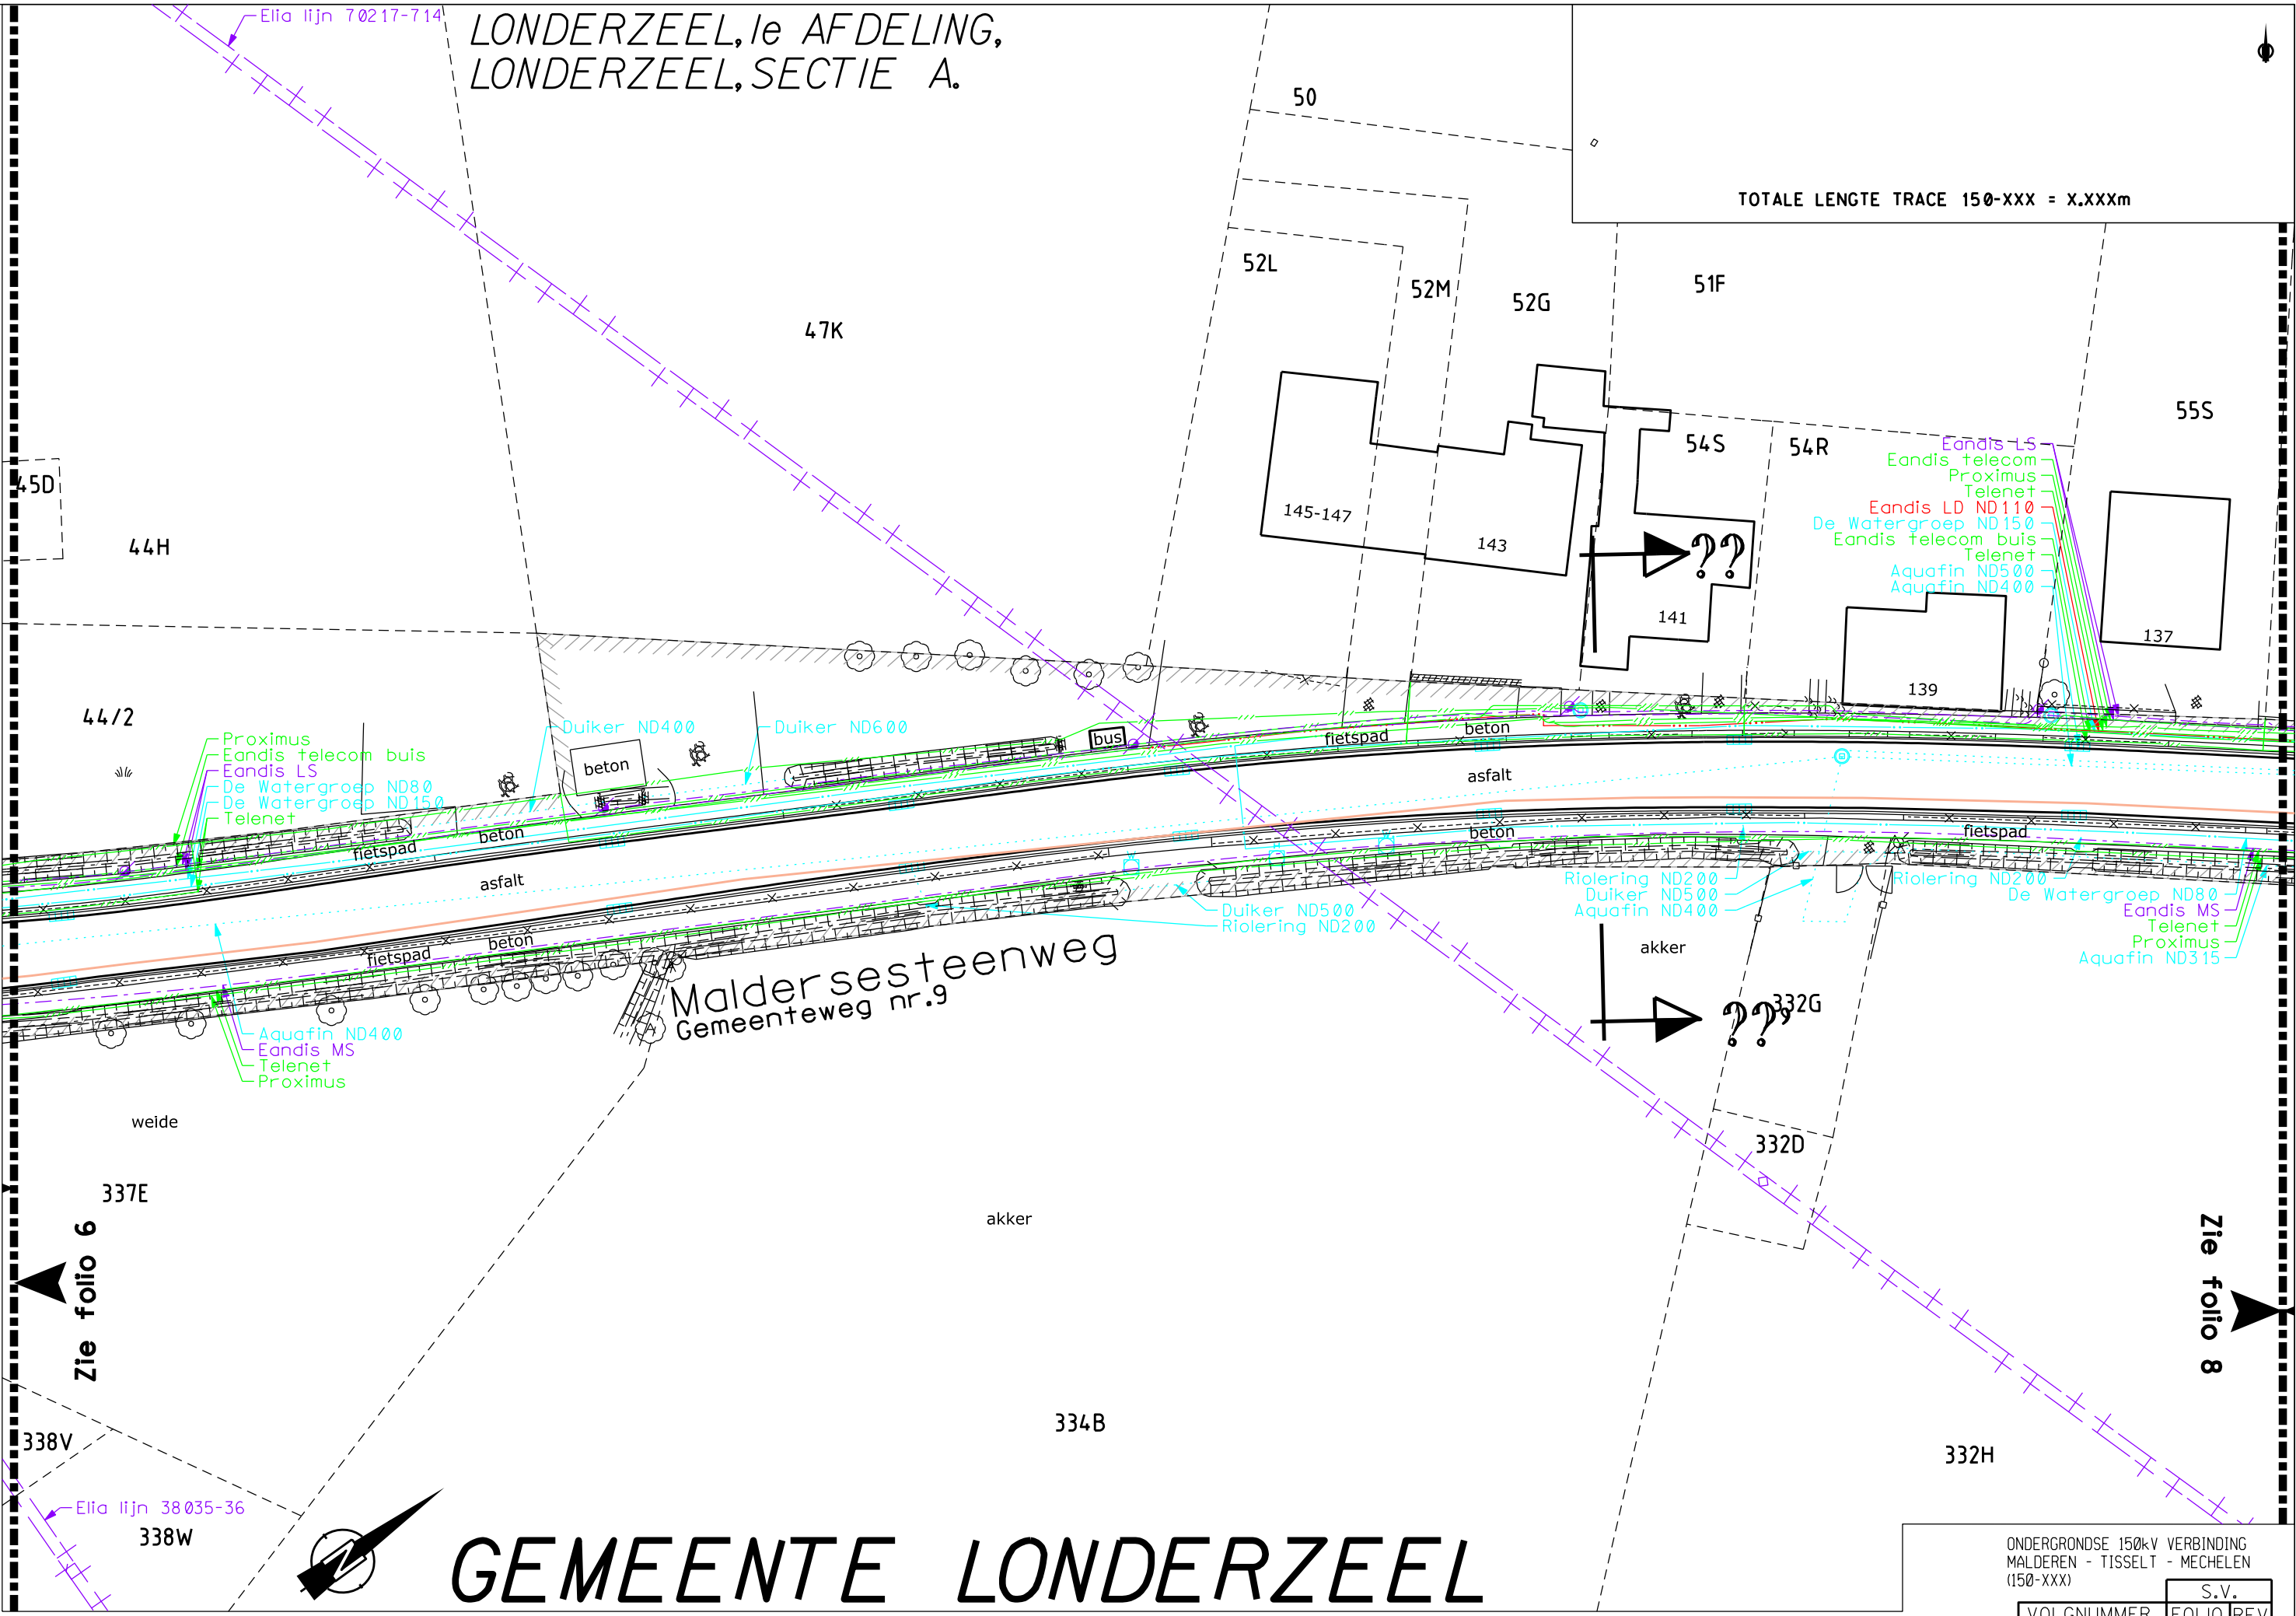


GEMEENTE LONDERZEEL


ONDERGRONDSE 150kV VERBINDING MALDEREN - TISSELT - MECHELEN (150-XXX)			
VOLGNUMMER		FOLIO REV	
303603700700		S.V.	


GEMEENTE LONDERZEEL


LONDERZEEL, 1e AFDELING,
LONDERZEEL, SECTIE A.

TOTALE LENGTE TRACE 150-XXX = X.XXXm

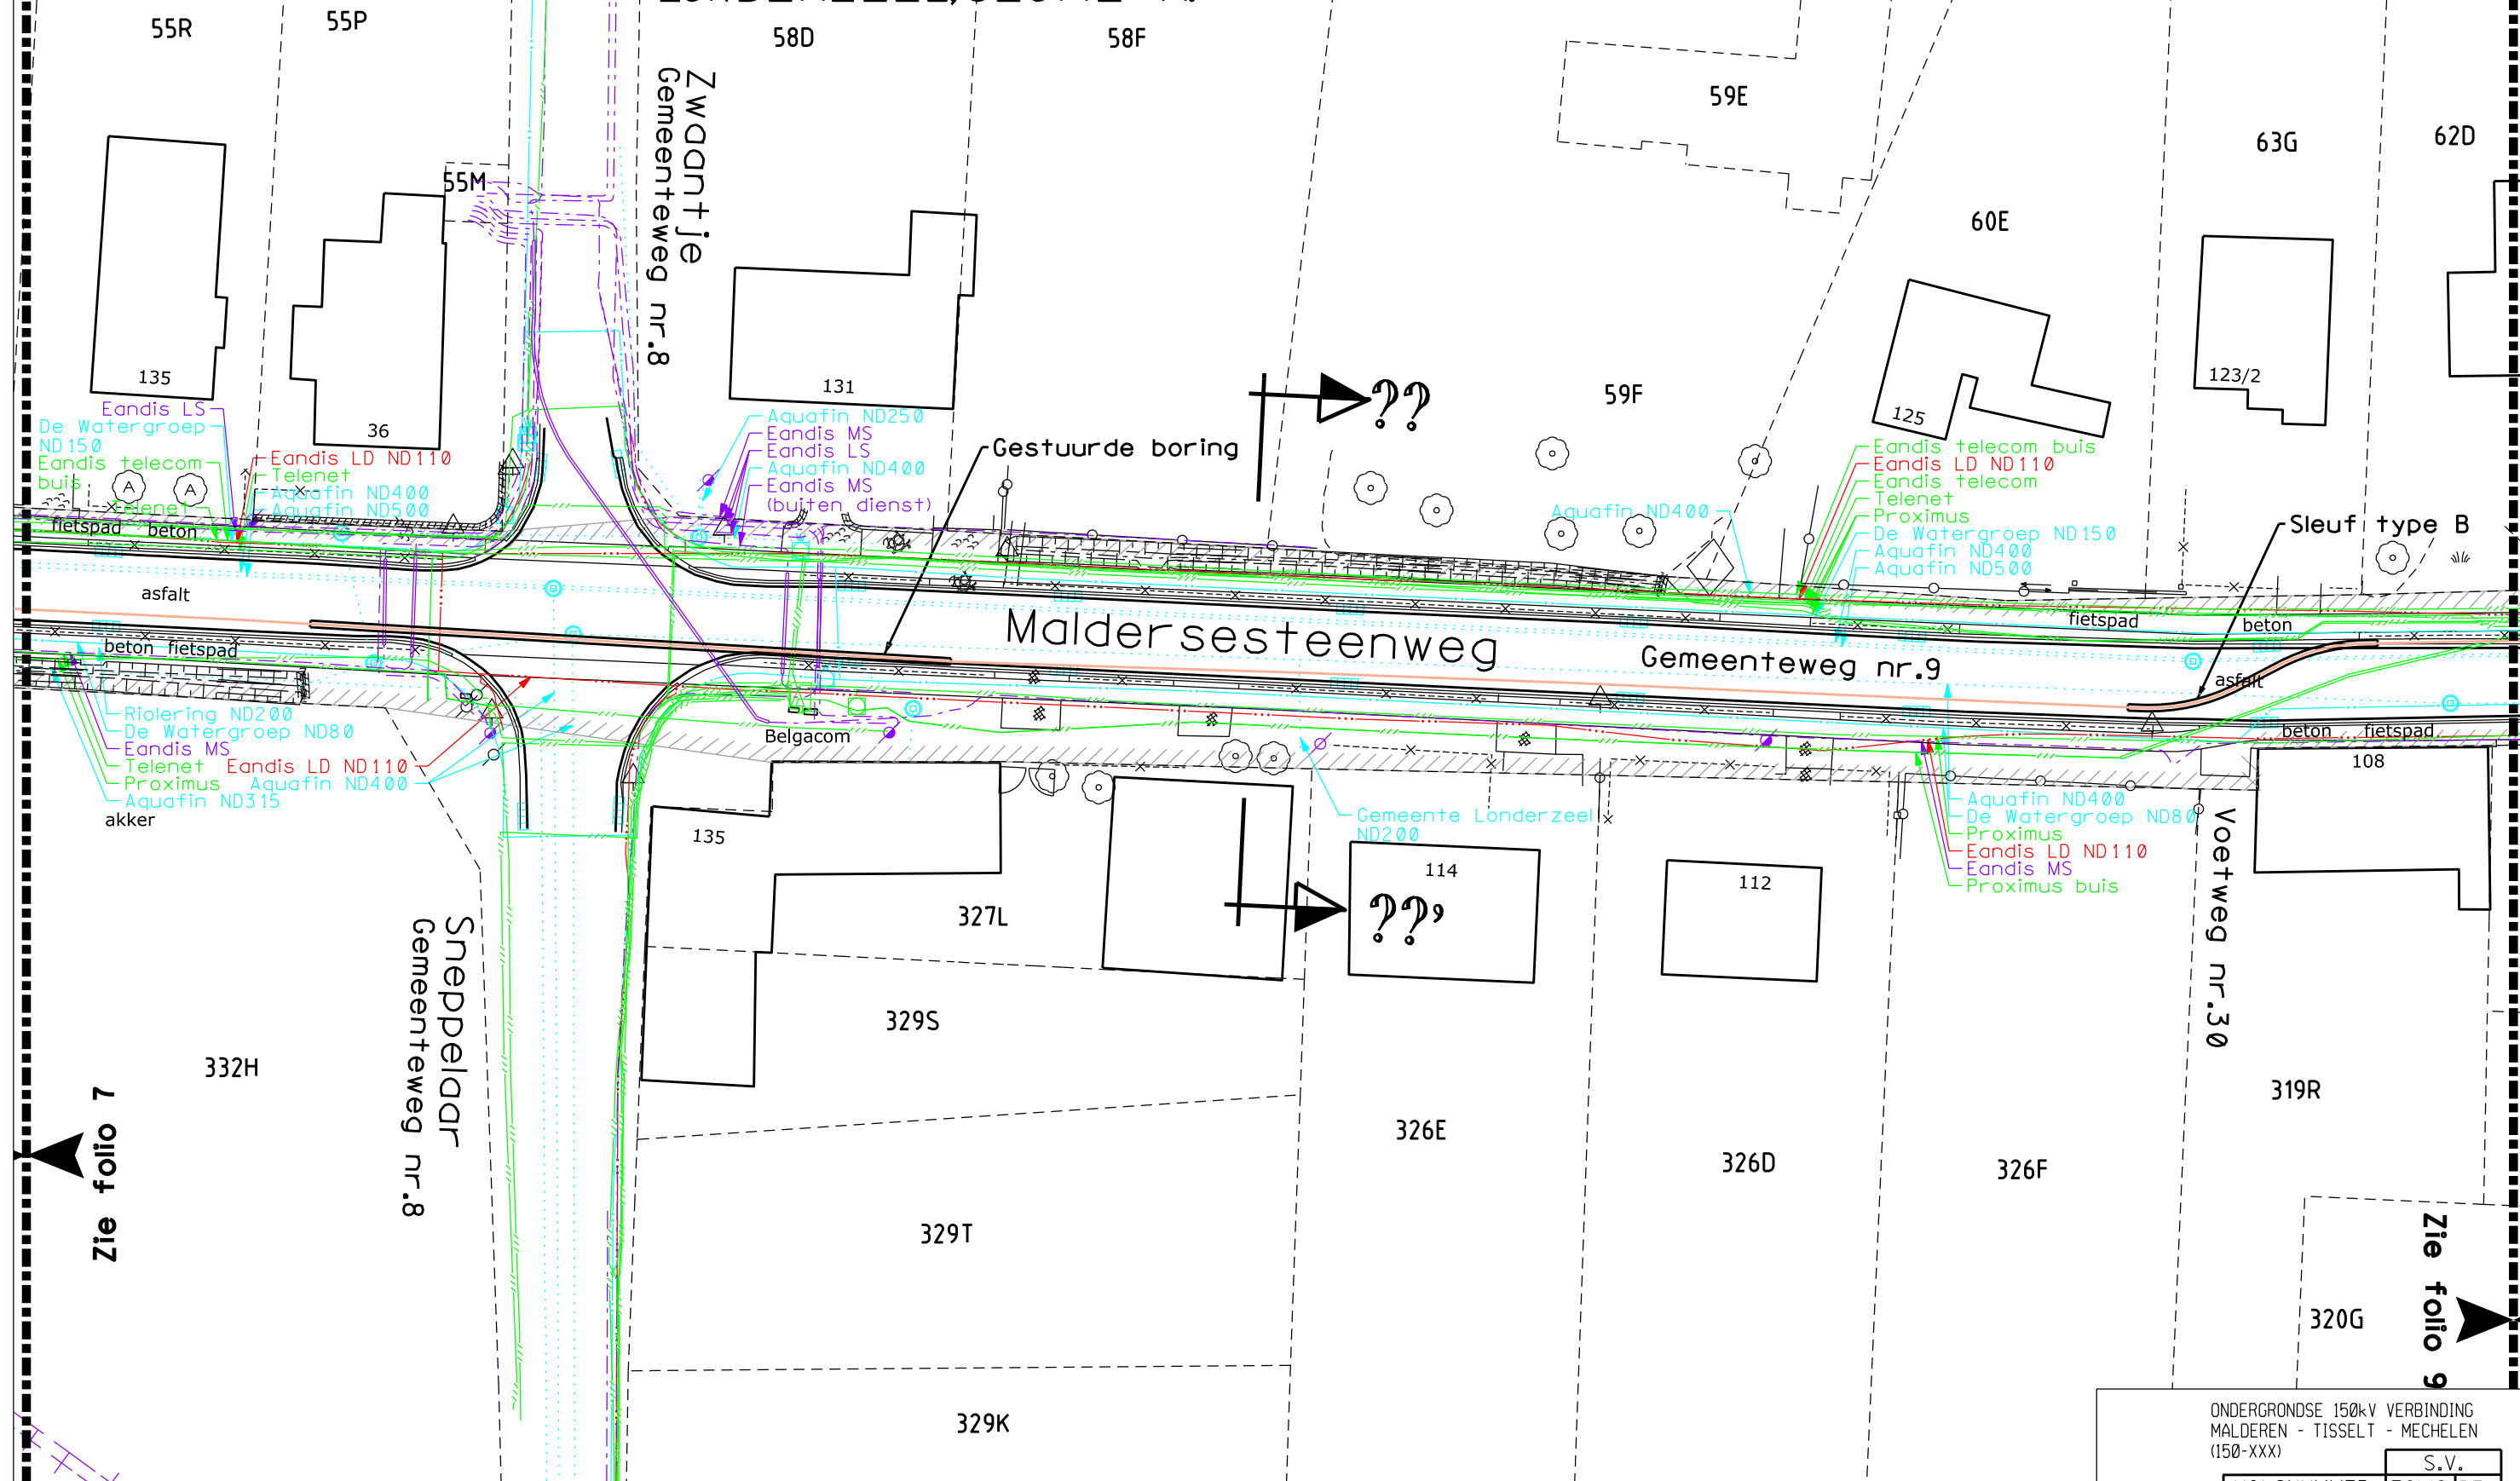

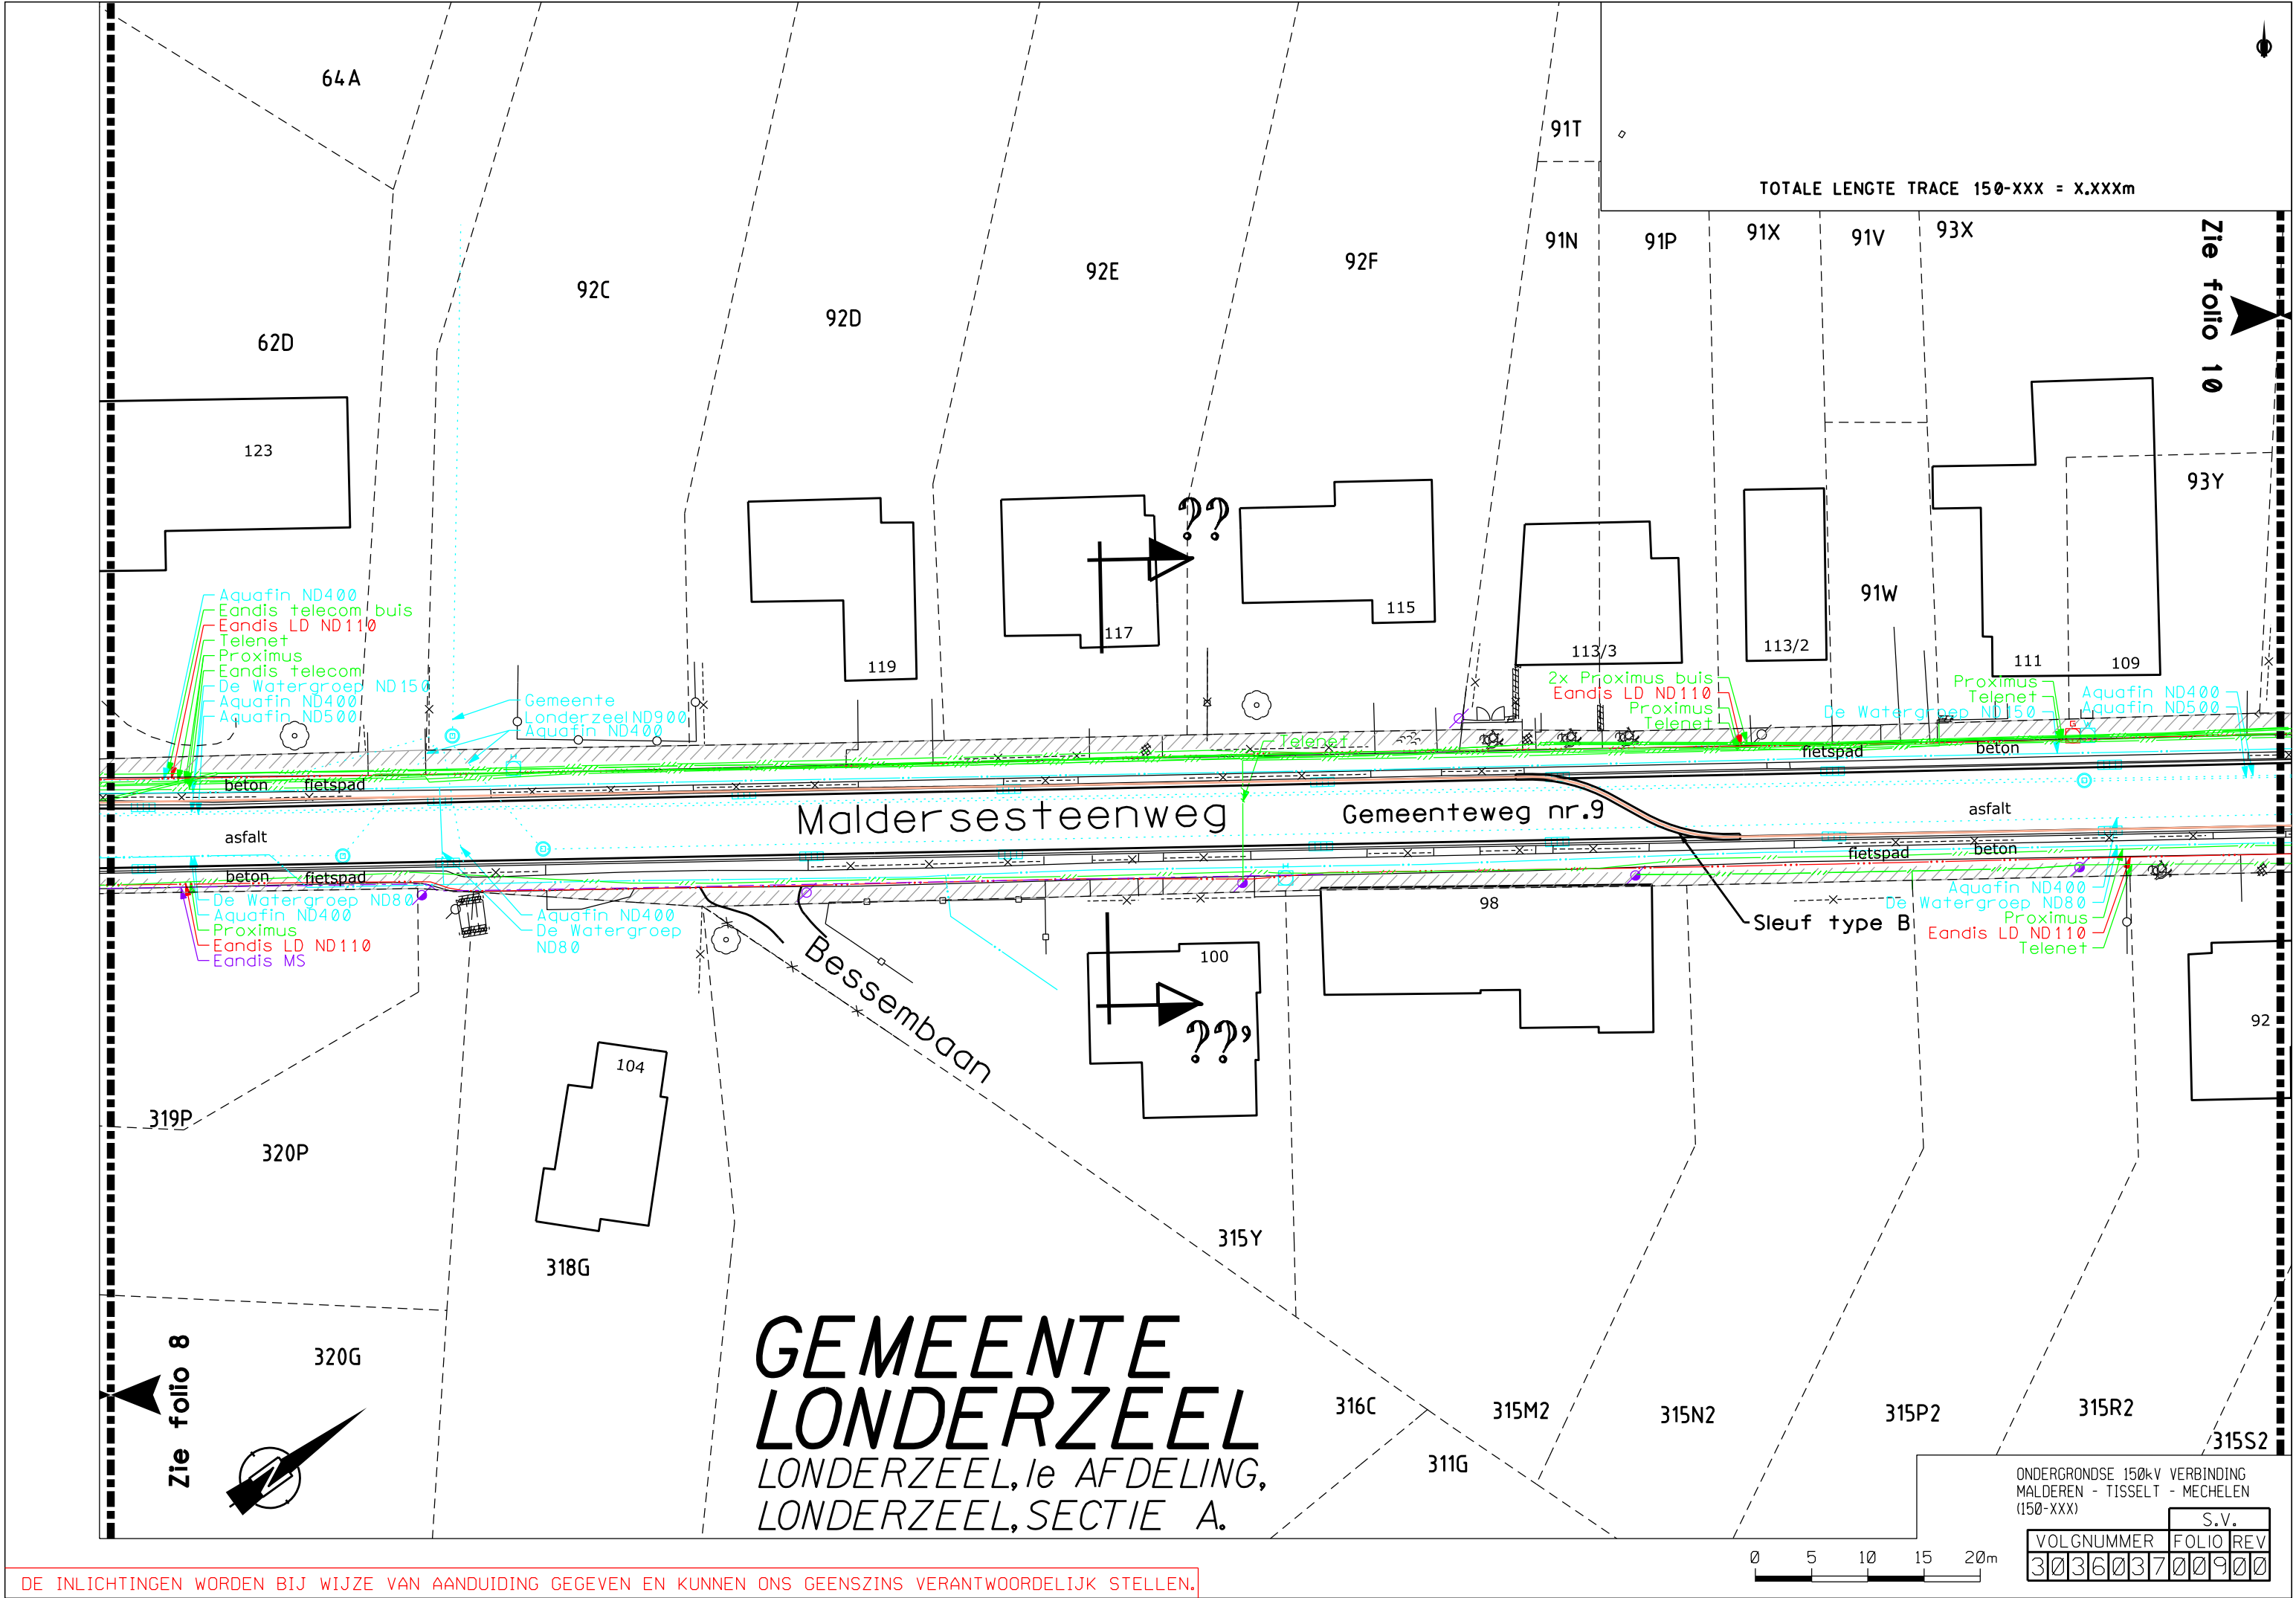

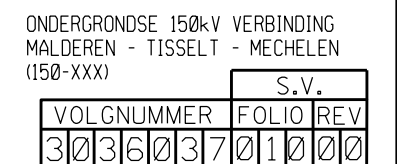

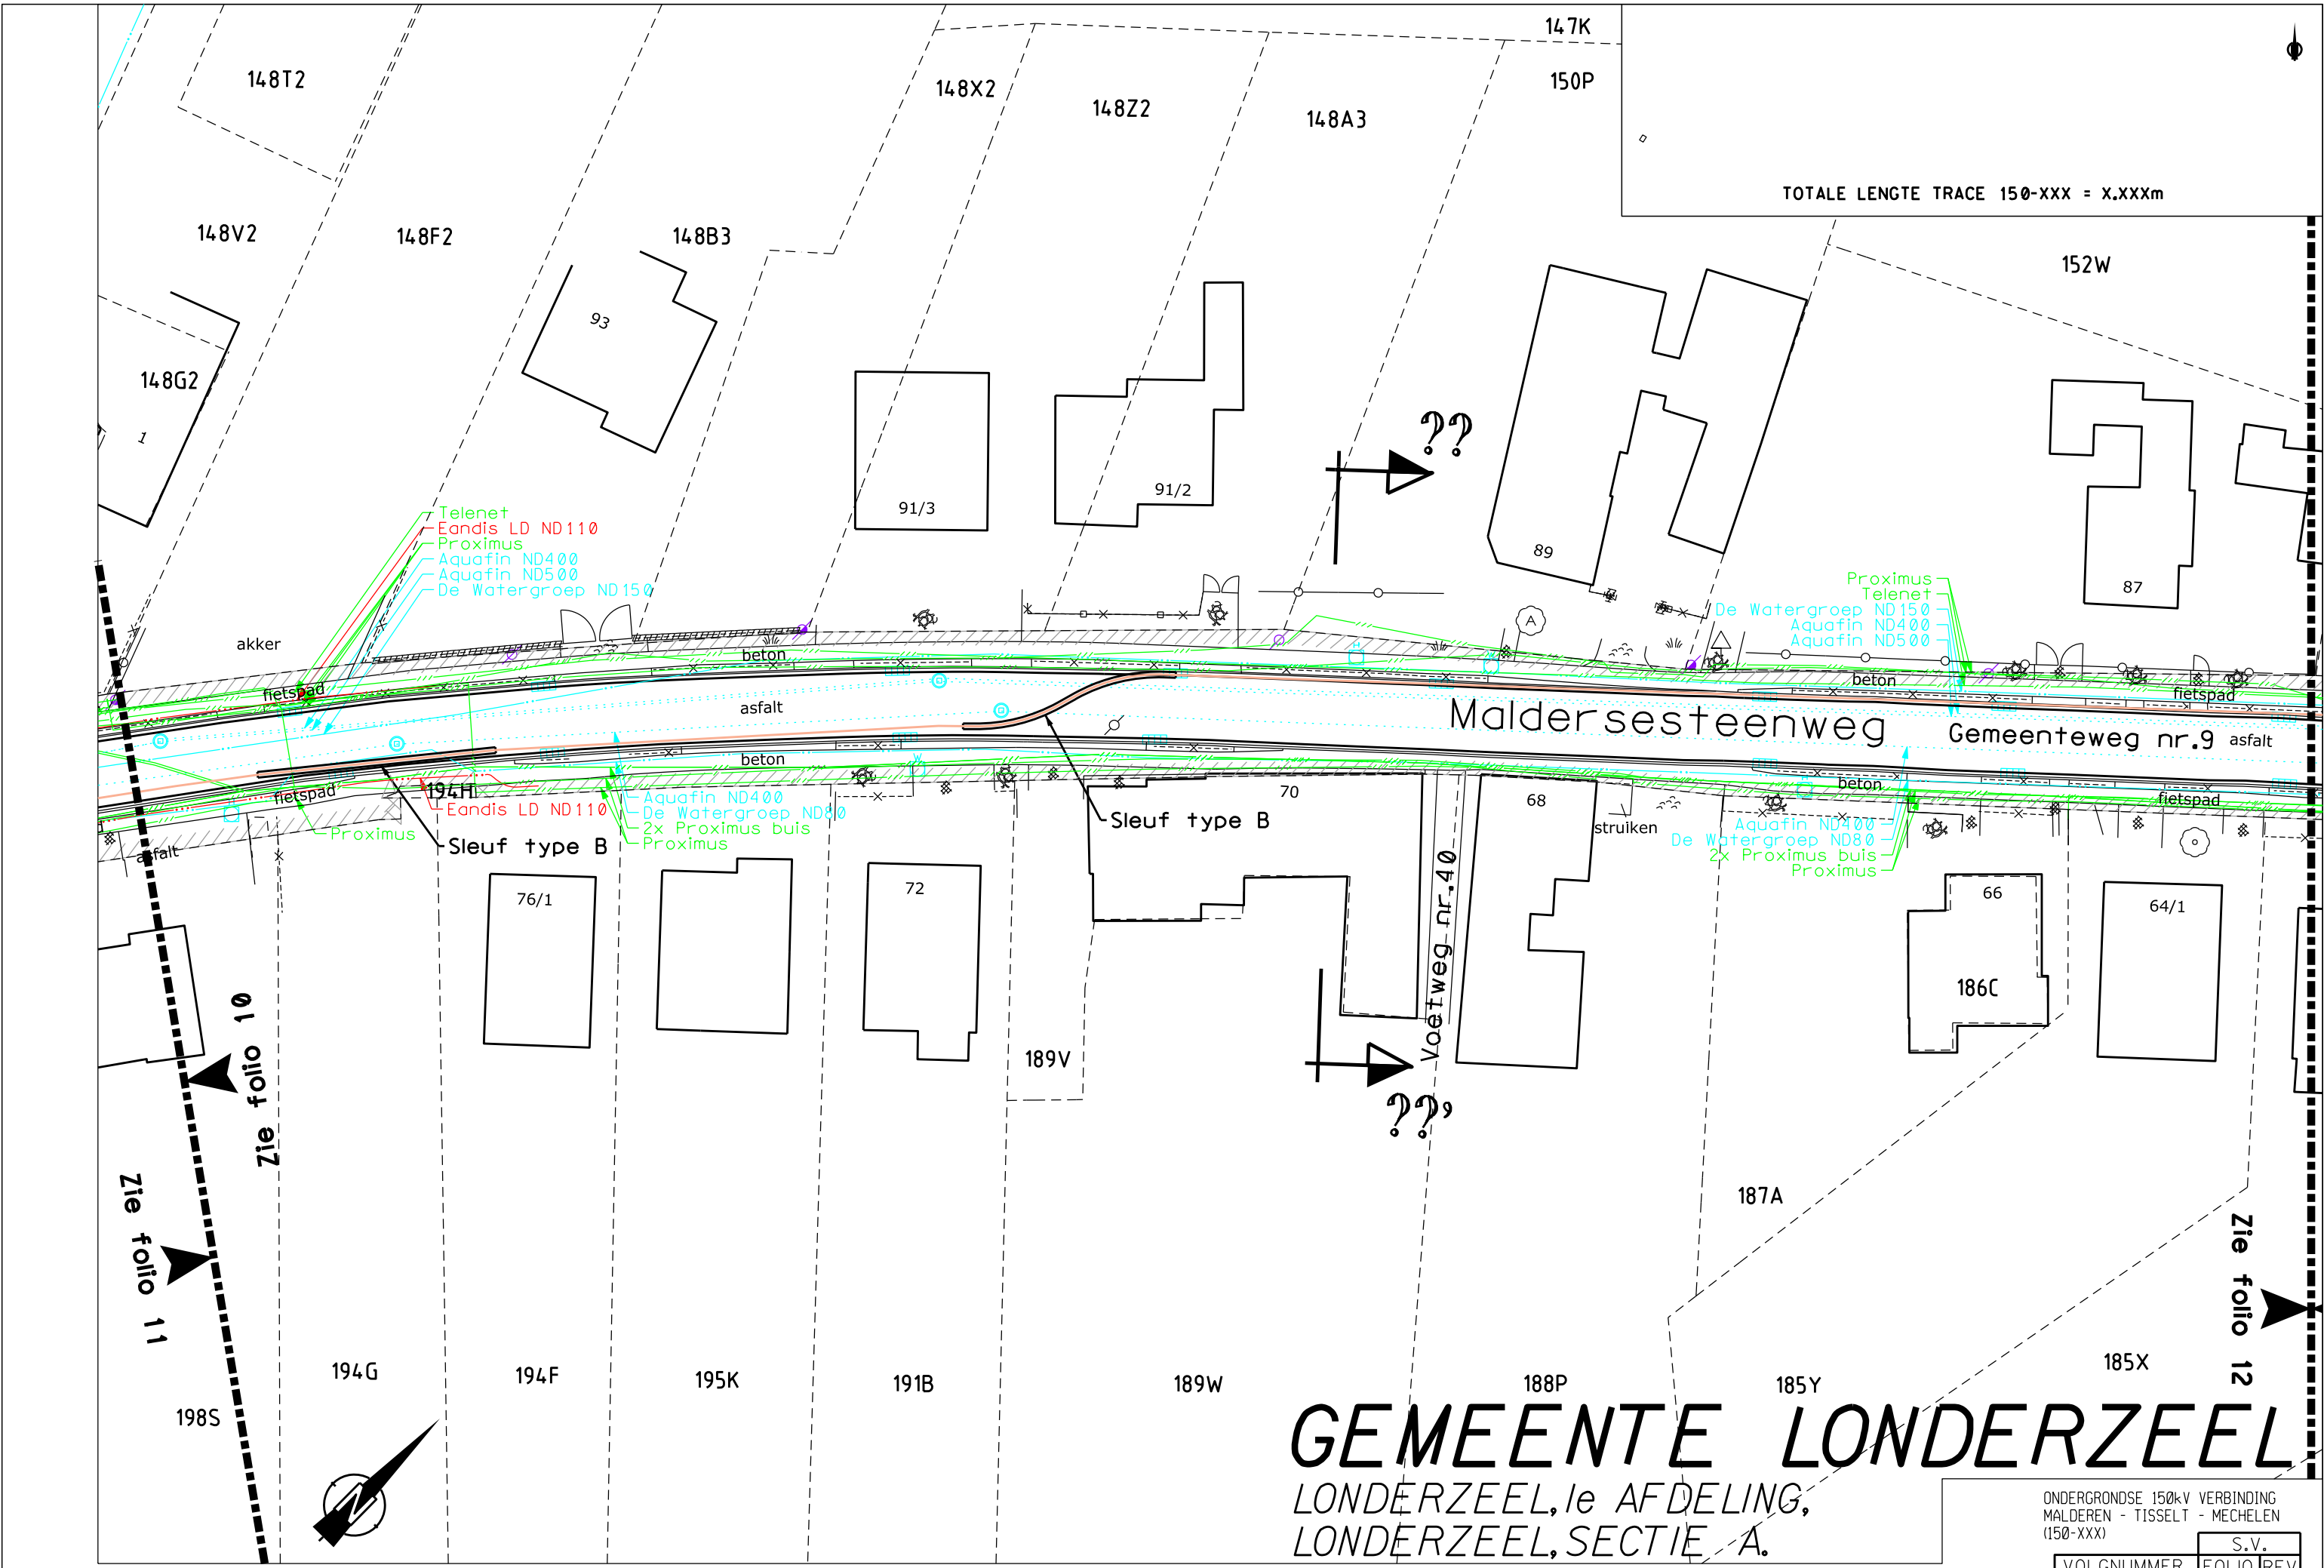

LONDERZEEL, 1e AFDELING,
LONDERZEEL, SECTIE A.

168G

TOTALE LENGTE TRACE 150-XXX = X.XXXm

152V

168D

168R

152X

152T

152P

152M

168C

73

71/2

79

75

Maldersesteenweg
Gemeenteweg nr.9

Proximus
Telenet
De Watergroep ND150
AquaFin ND500

Proximus
AquaFin ND400

Proximus
Telenet
Proximus
De Watergroep
ND150
AquaFin ND400
AquaFin ND500

asfalt

asfalt

AquaFin ND400
De Watergroep ND80
Proximus
2x Proximus buis

Telenet
Proximus

De Water-
groep ND80

AquaFin ND400
De Watergroep ND80
Proximus
Proximus buis
Proximus
Telenet

64

62

58

56

54

50/3

50

185X

185W

185Z

182C

182D

182E

182F

172L

172M

172E

172F

182G

GEMEENTE LONDERZEEL

ONDERGRONDSE 150kV VERBINDING
MALDEREN - TISSELT - MECHELEN
(150-XXX)

VOLGNUMMER		FOLIO REV	
303603701200			


0 5 10 15 20m

LONDERZEEL, 1e AFDELING,
LONDERZEEL, SECTIE A.

GEMEENTE LONDERZEEL

LONDERZEEL, 1e AFDELING,
LONDERZEEL, SECTIE B.

TOTALE LENGTE TRACE 150-XXX = X.XXXm

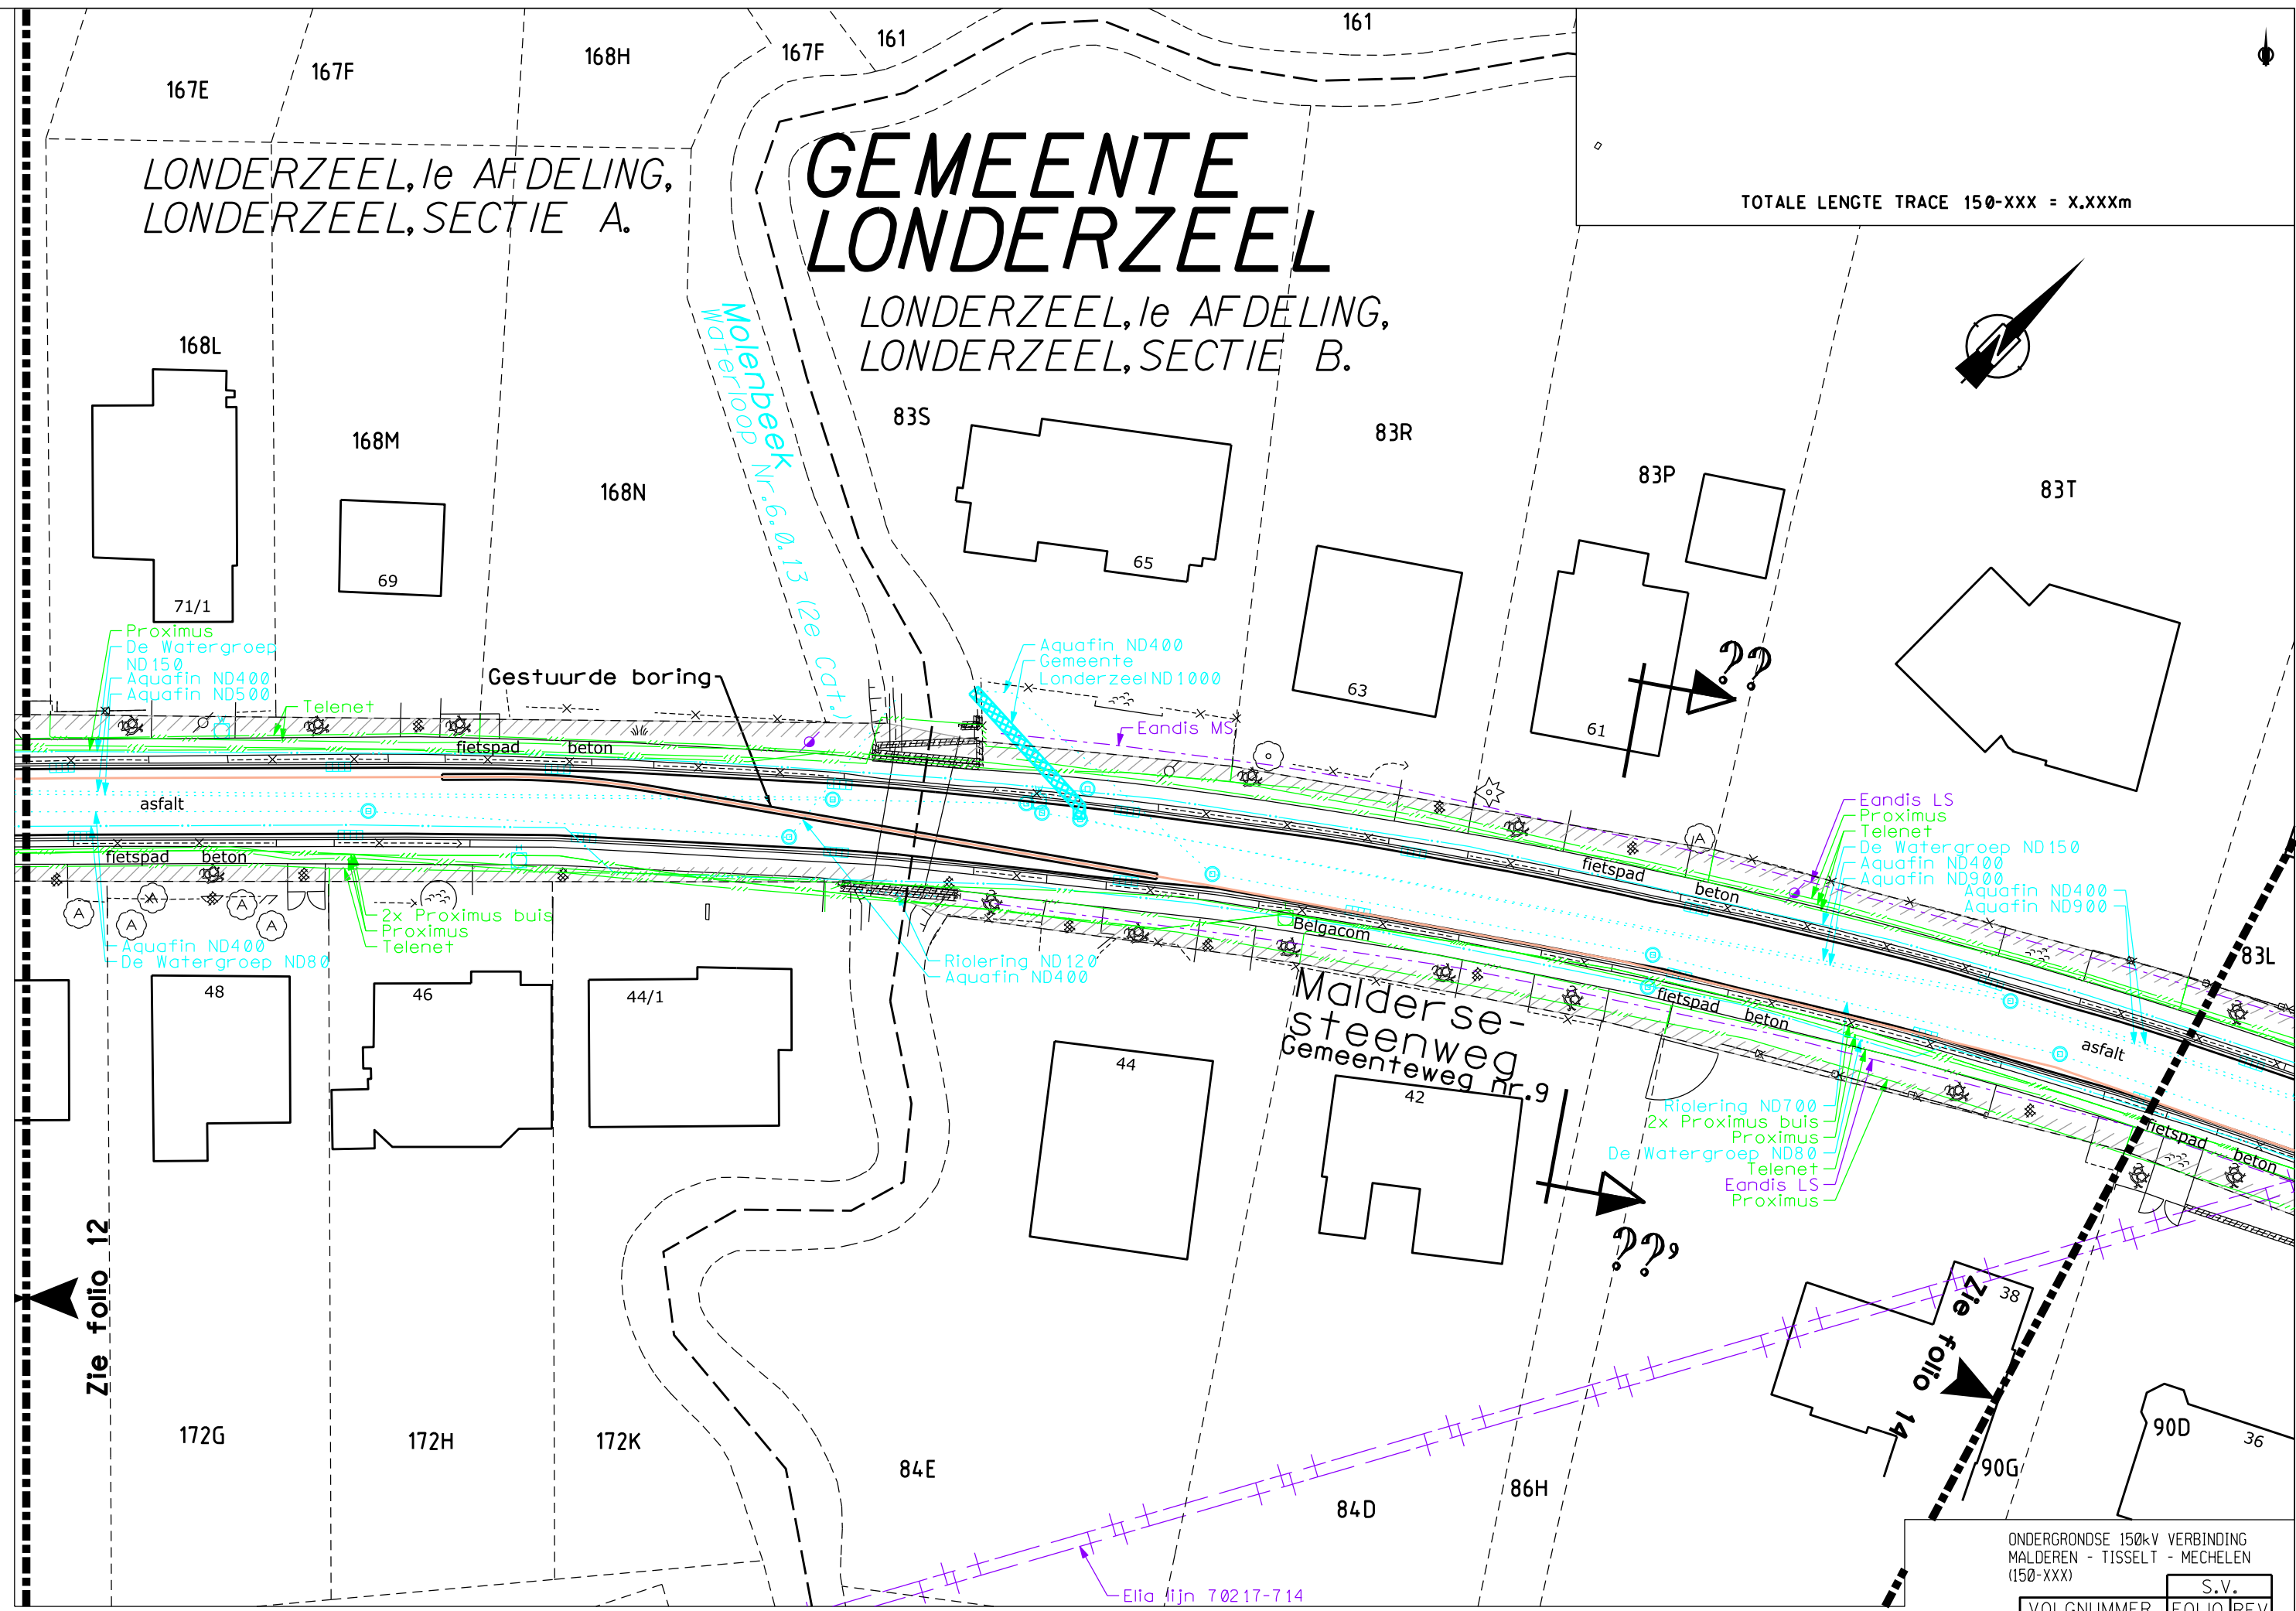

Zie folio 12

Zie folio 14

ONDERGRONDSE 150kV VERBINDING MALDEREN - TISSELT - MECHELEN (150-XXX)									
S.V.									
VOLGNUMMER					FOLIO REV				
303603701300									


GEMEENTE LONDERZEEL

LONDERZEEL, 1e AFDELING,
LONDERZEEL, SECTIE B.

Zie folio 13

Zie folio 15

TOTALE LENGTE TRACE 150-XXX = X.XXXm

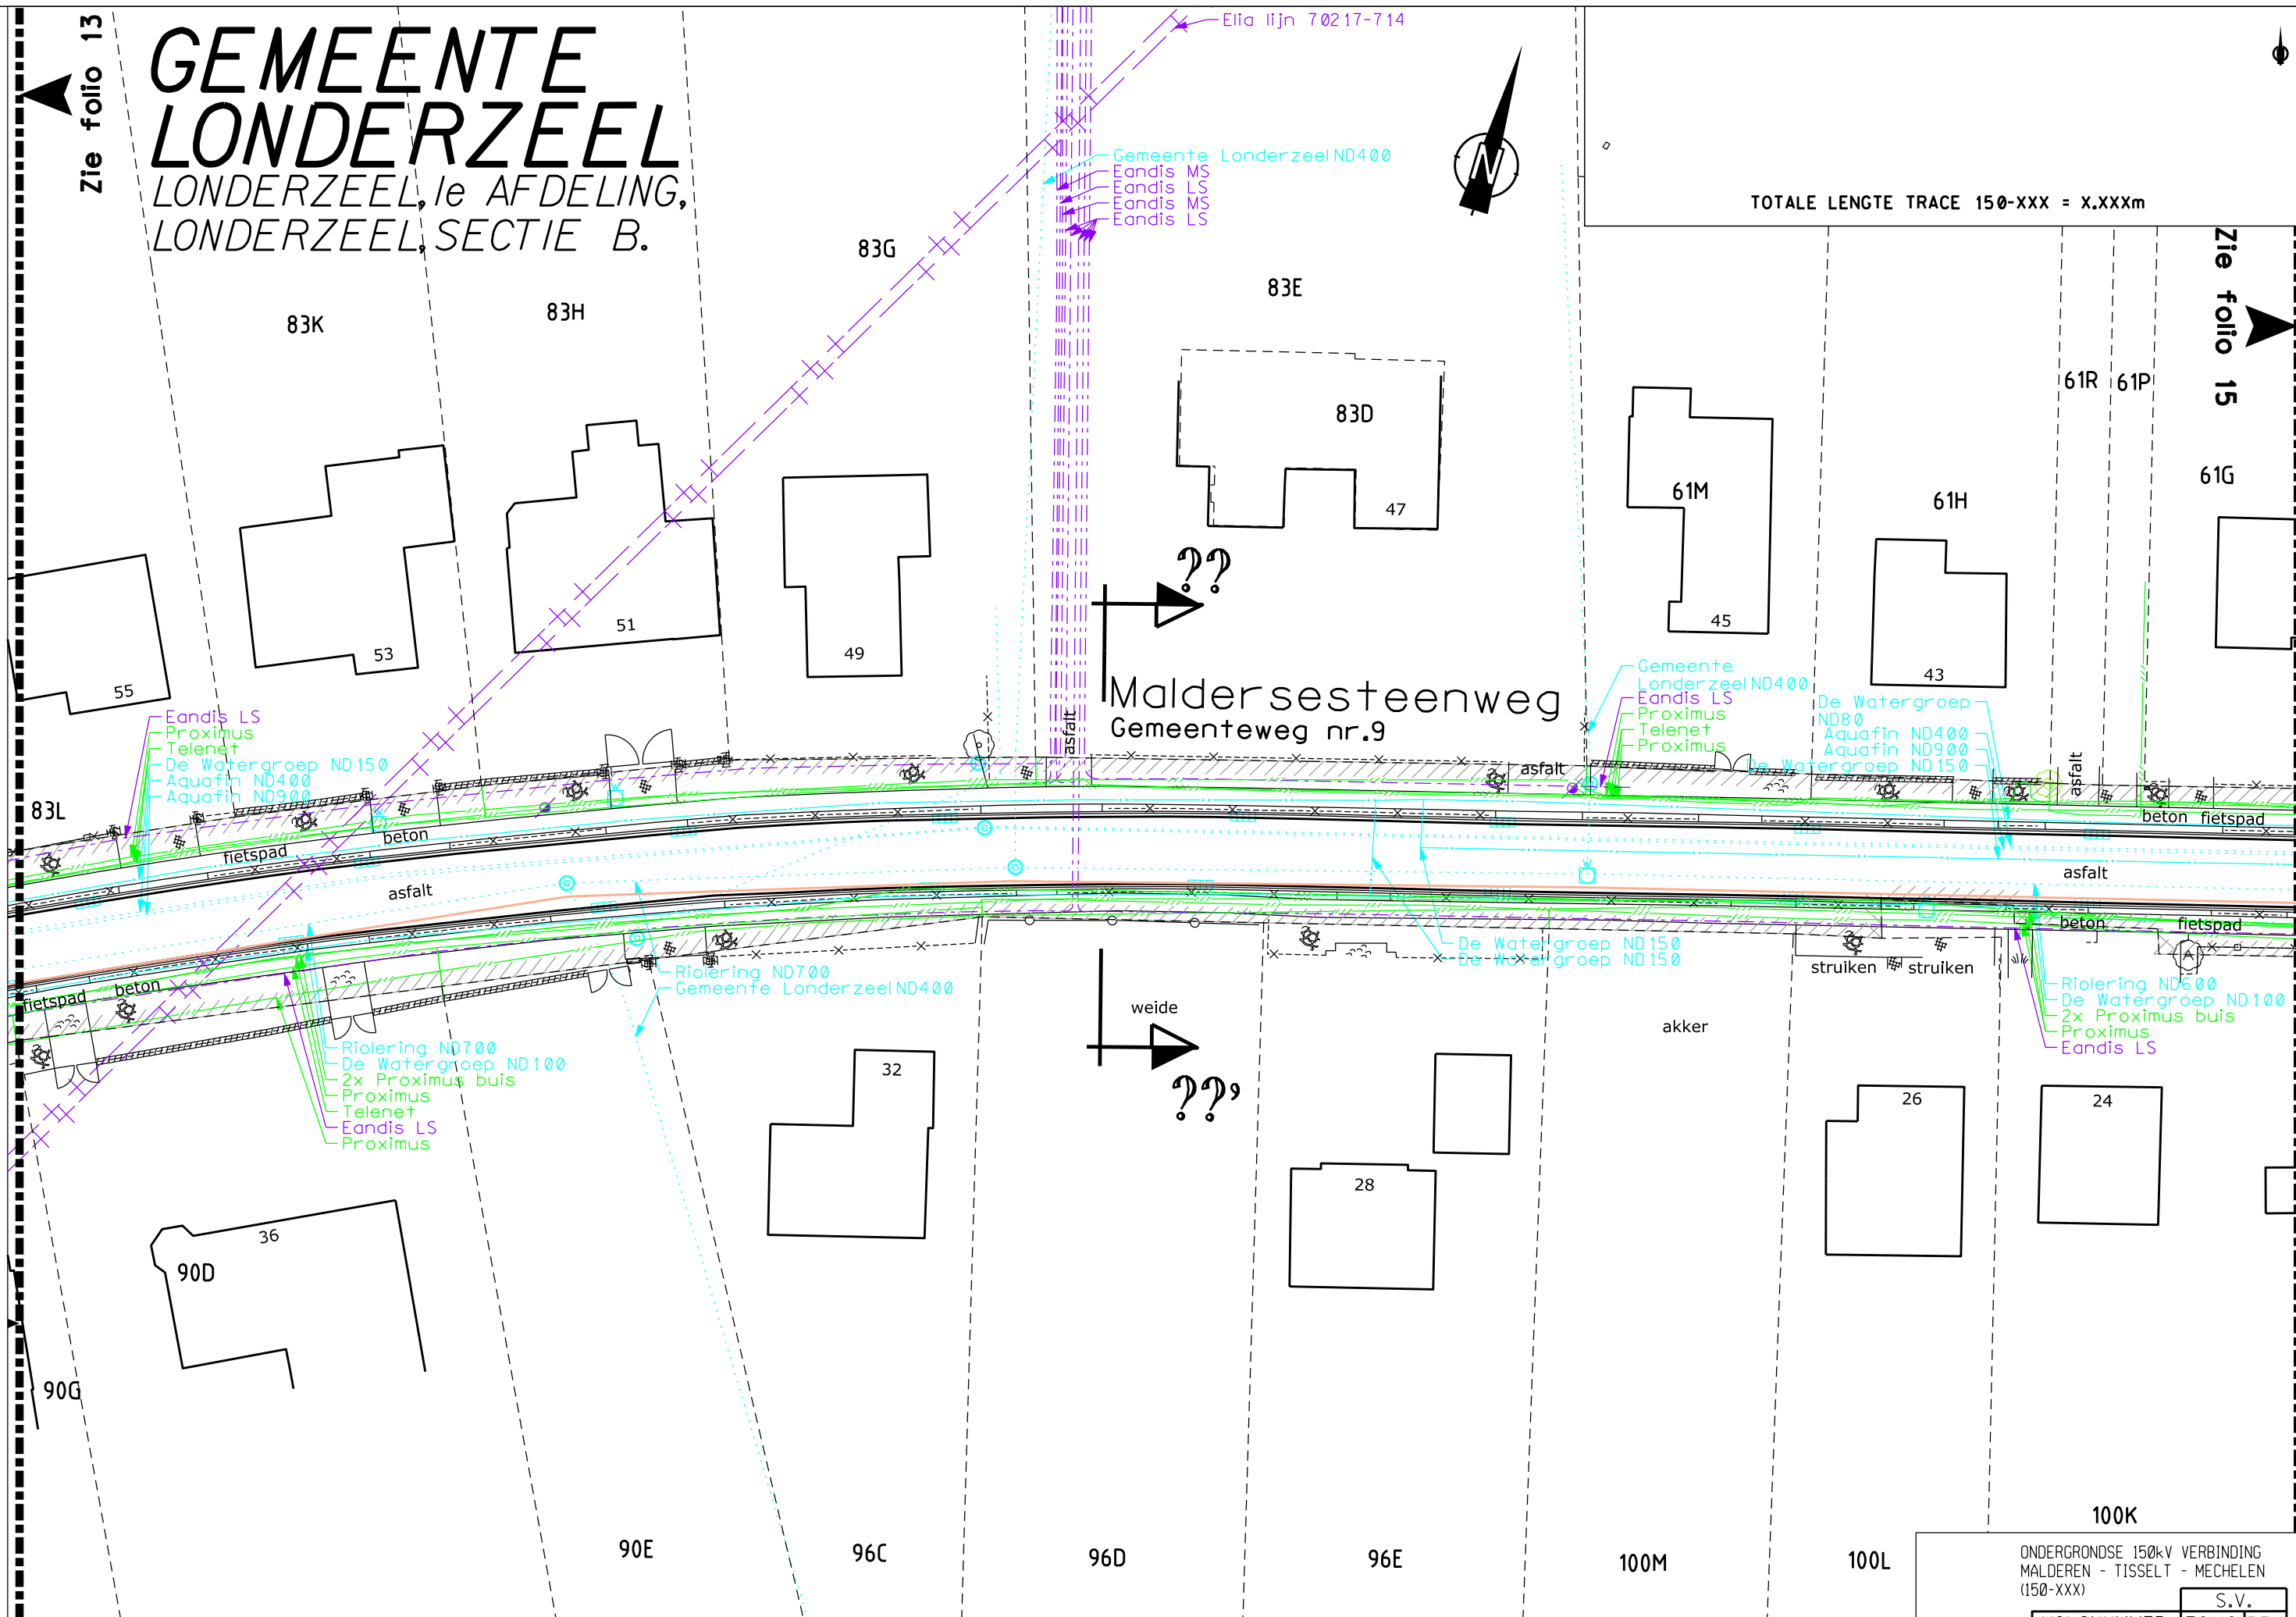

DE INLICHTINGEN WORDEN BIJ WIJZE VAN AANDUIDING GEGEVEN EN KUNNEN ONS GEENSZINS VERANTWOORDELIJK STELLEN.

ONDERGRONDSE 150kV VERBINDING
MALDEREN - TISSELT - MECHELEN
(150-XXX)

S.V.	
VOLGNUMMER	FOLIO REV
303603701400	

GEMEENTE LONDERZEEL



LONDERZEEL, 1^{de} AFDELING,
LONDERZEEL, SECTIE B.

54M

TOTALE LENGTE TRACE 150-XXX = X.XXXm

Zie folio 14

61G

61F

61C

61L

54K

61E

54S

54H

54G

54M

54L

37

35

33

27

25

23

21

13

54F

Proximus
Telenet
Proximus
De Watergroep
ND80
Aquafin ND400
Aquafin ND900
De Watergroep ND150

Aquafin ND400

Telenet
Proximus
Telenet
De Watergroep ND80
Aquafin ND400
Aquafin ND900
De Watergroep ND150

asfalt

asfalt

beton fietspad

asfalt

2x Proximus buis
De Watergroep ND100
Proximus
Gemeente Londerzeel ND400
Eandis LS

Riolering ND700

Riolering ND600
Gemeente Londerzeel ND300

Malderse-
steenweg
Gemeenteweg nr.9

Aquafin ND400
De Watergroep ND80
2x Proximus buis
Proximus
Telenet
Proximus

voetweg nr.41

100K

102B

102C

102D

102G

103E3

103B3

103B2

103F3

ONDERGRONDSE 150kV VERBINDING
MALDEREN - TISSELT - MECHELEN
(150-XXX)


S.V.	
VOLGNUMMER	FOLIO REV
303603701500	00

GEMEENTE LONDERZEEL

LONDERZEEL, 1e AFDELING,
LONDERZEEL, SECTIE B.



TOTALE LENGTE TRACE 150-XXX = X.XXXm

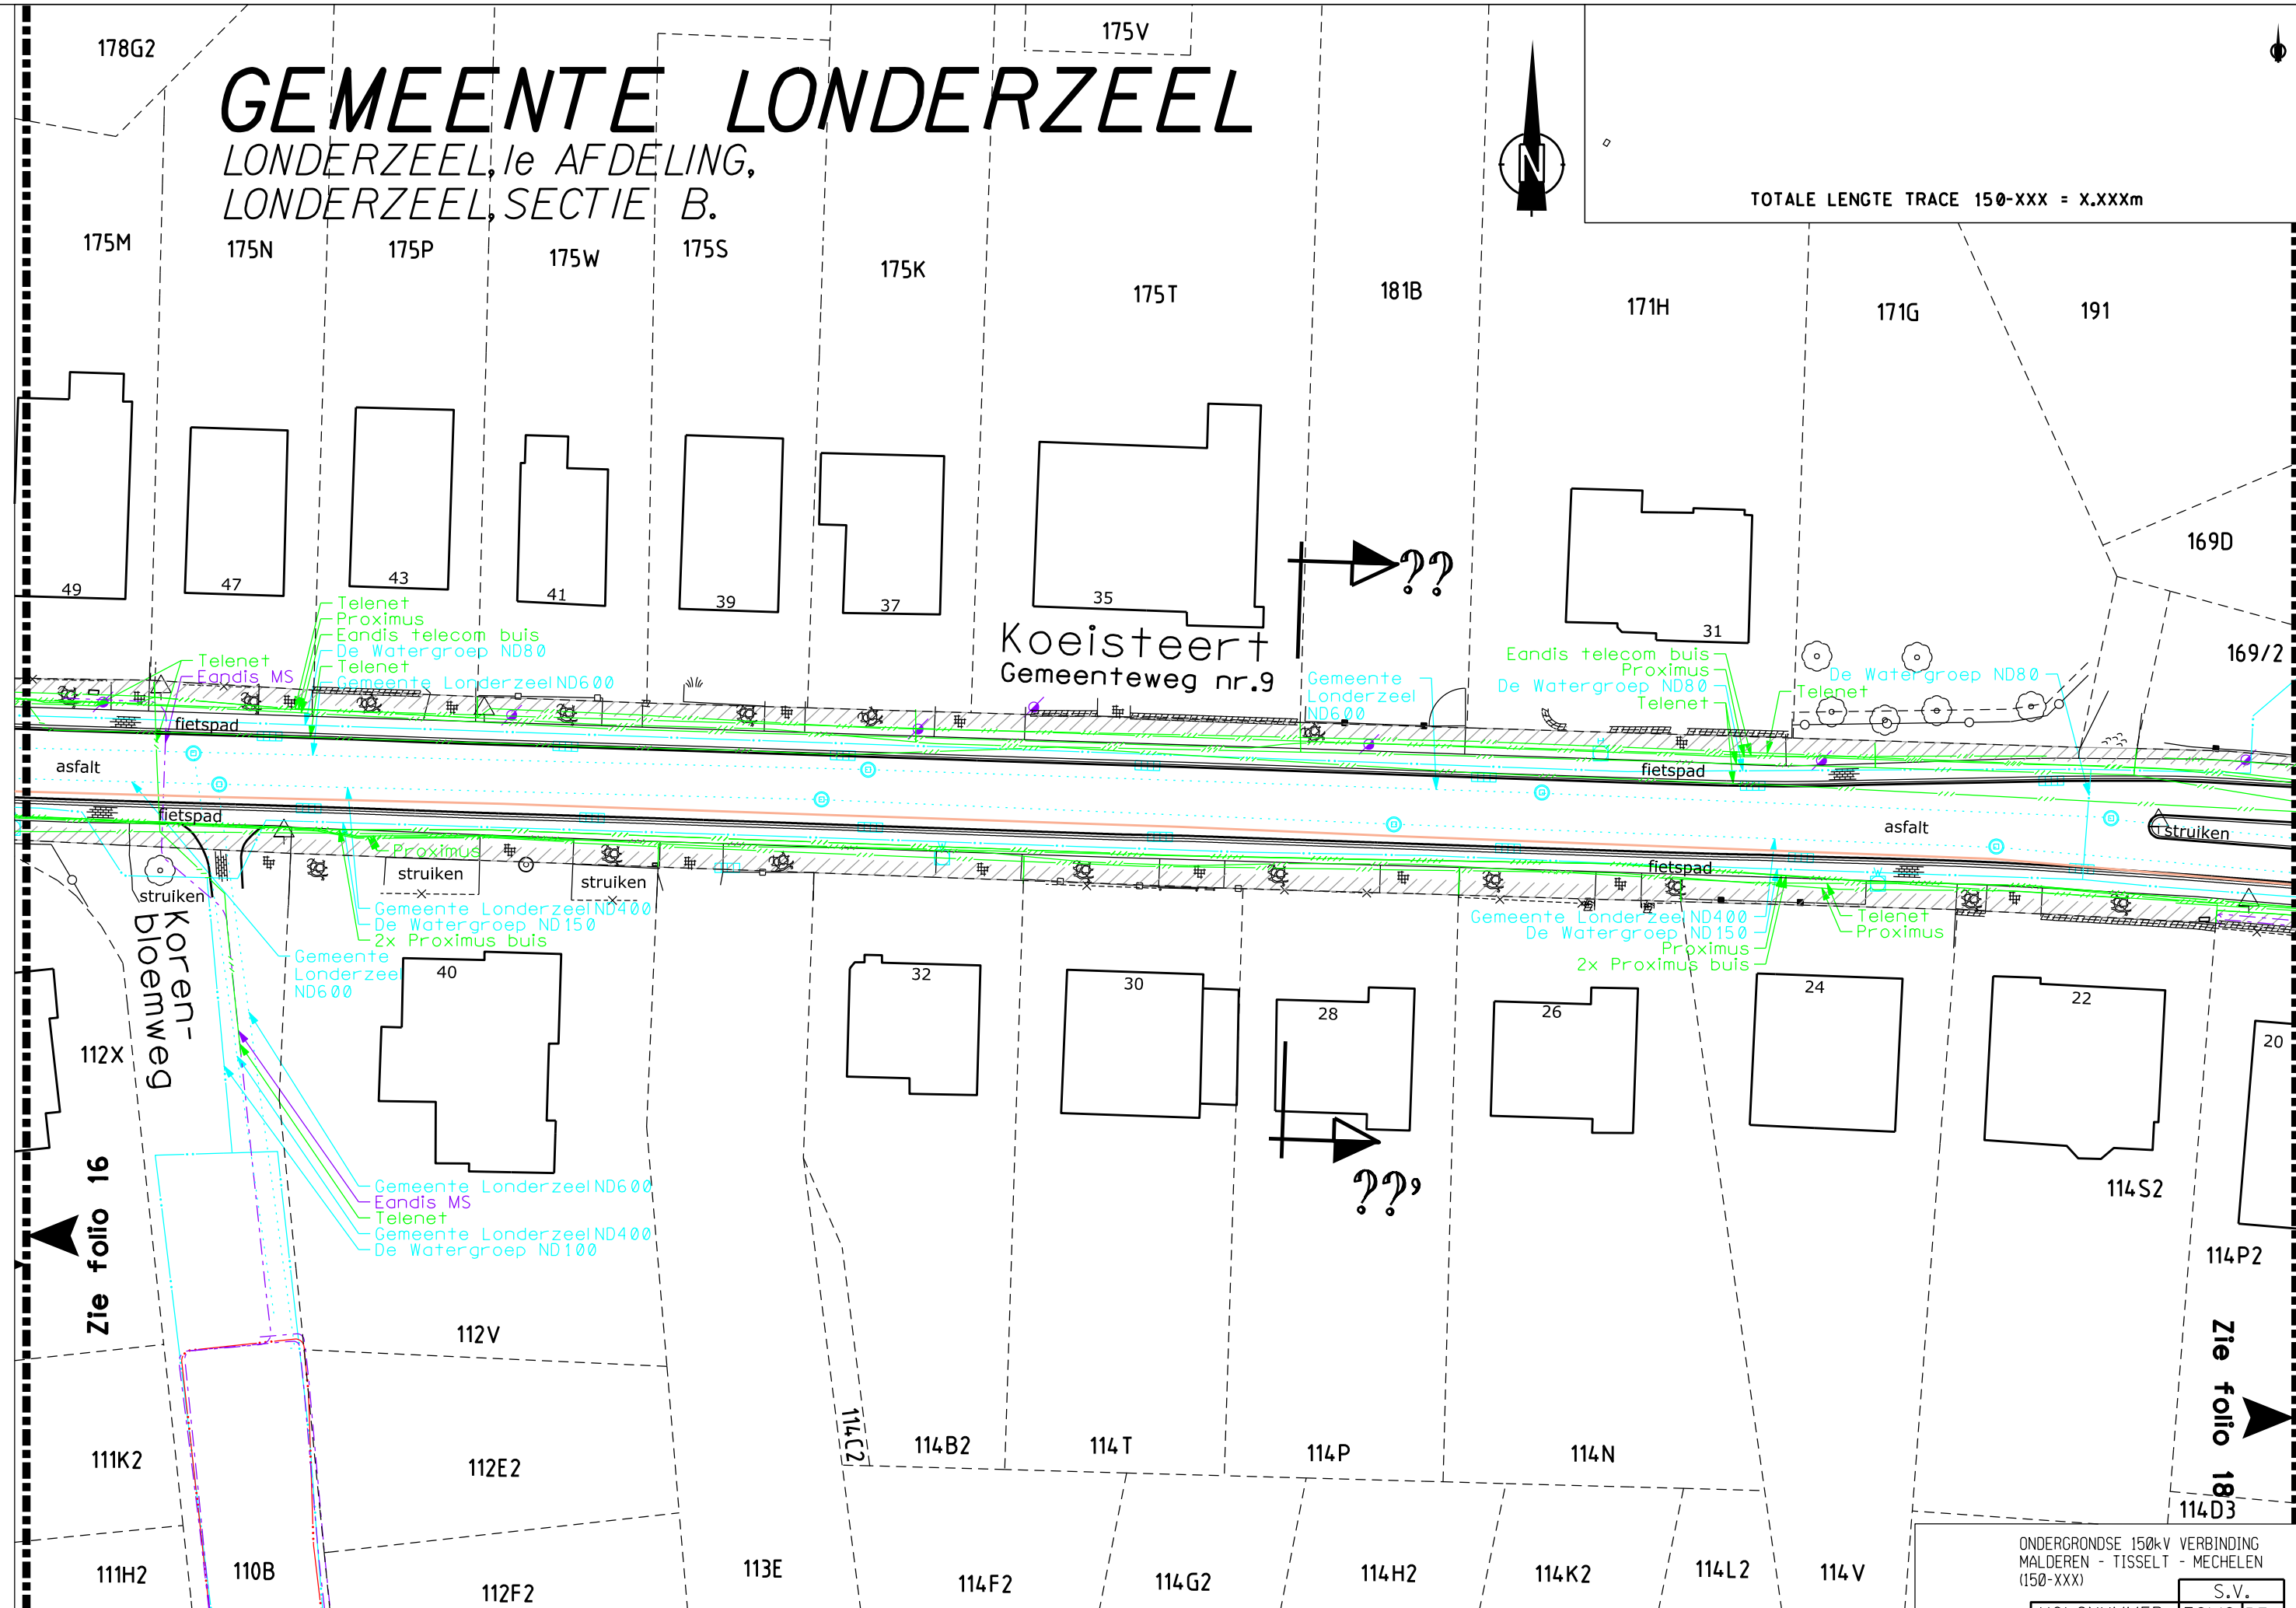

koren-
bloemweg

Koeisteert
Gemeenteweg nr.9

Zie folio 16

Zie folio 18


ONDERGRONDSE 150kV VERBINDING MALDEREN - TISSELT - MECHELEN (150-XXX)									
VOLGNUMMER									S.V.
3	0	3	6	0	3	7	0	1	7
0	0	0	0	0	0	0	0	0	0

LONDERZEEL, 1e AFDELING,
LONDERZEEL, SECTIE B.



			S.V.	
VOLGNUMMER			FOLIO	RE
3	0	36037	01800	

DE INLICHTINGEN WORDEN BIJ WIJZE VAN AANDUIDING GEGEVEN EN KUNNEN ONS GEENSZINS VERANTWOORDELIJK STELLEN.

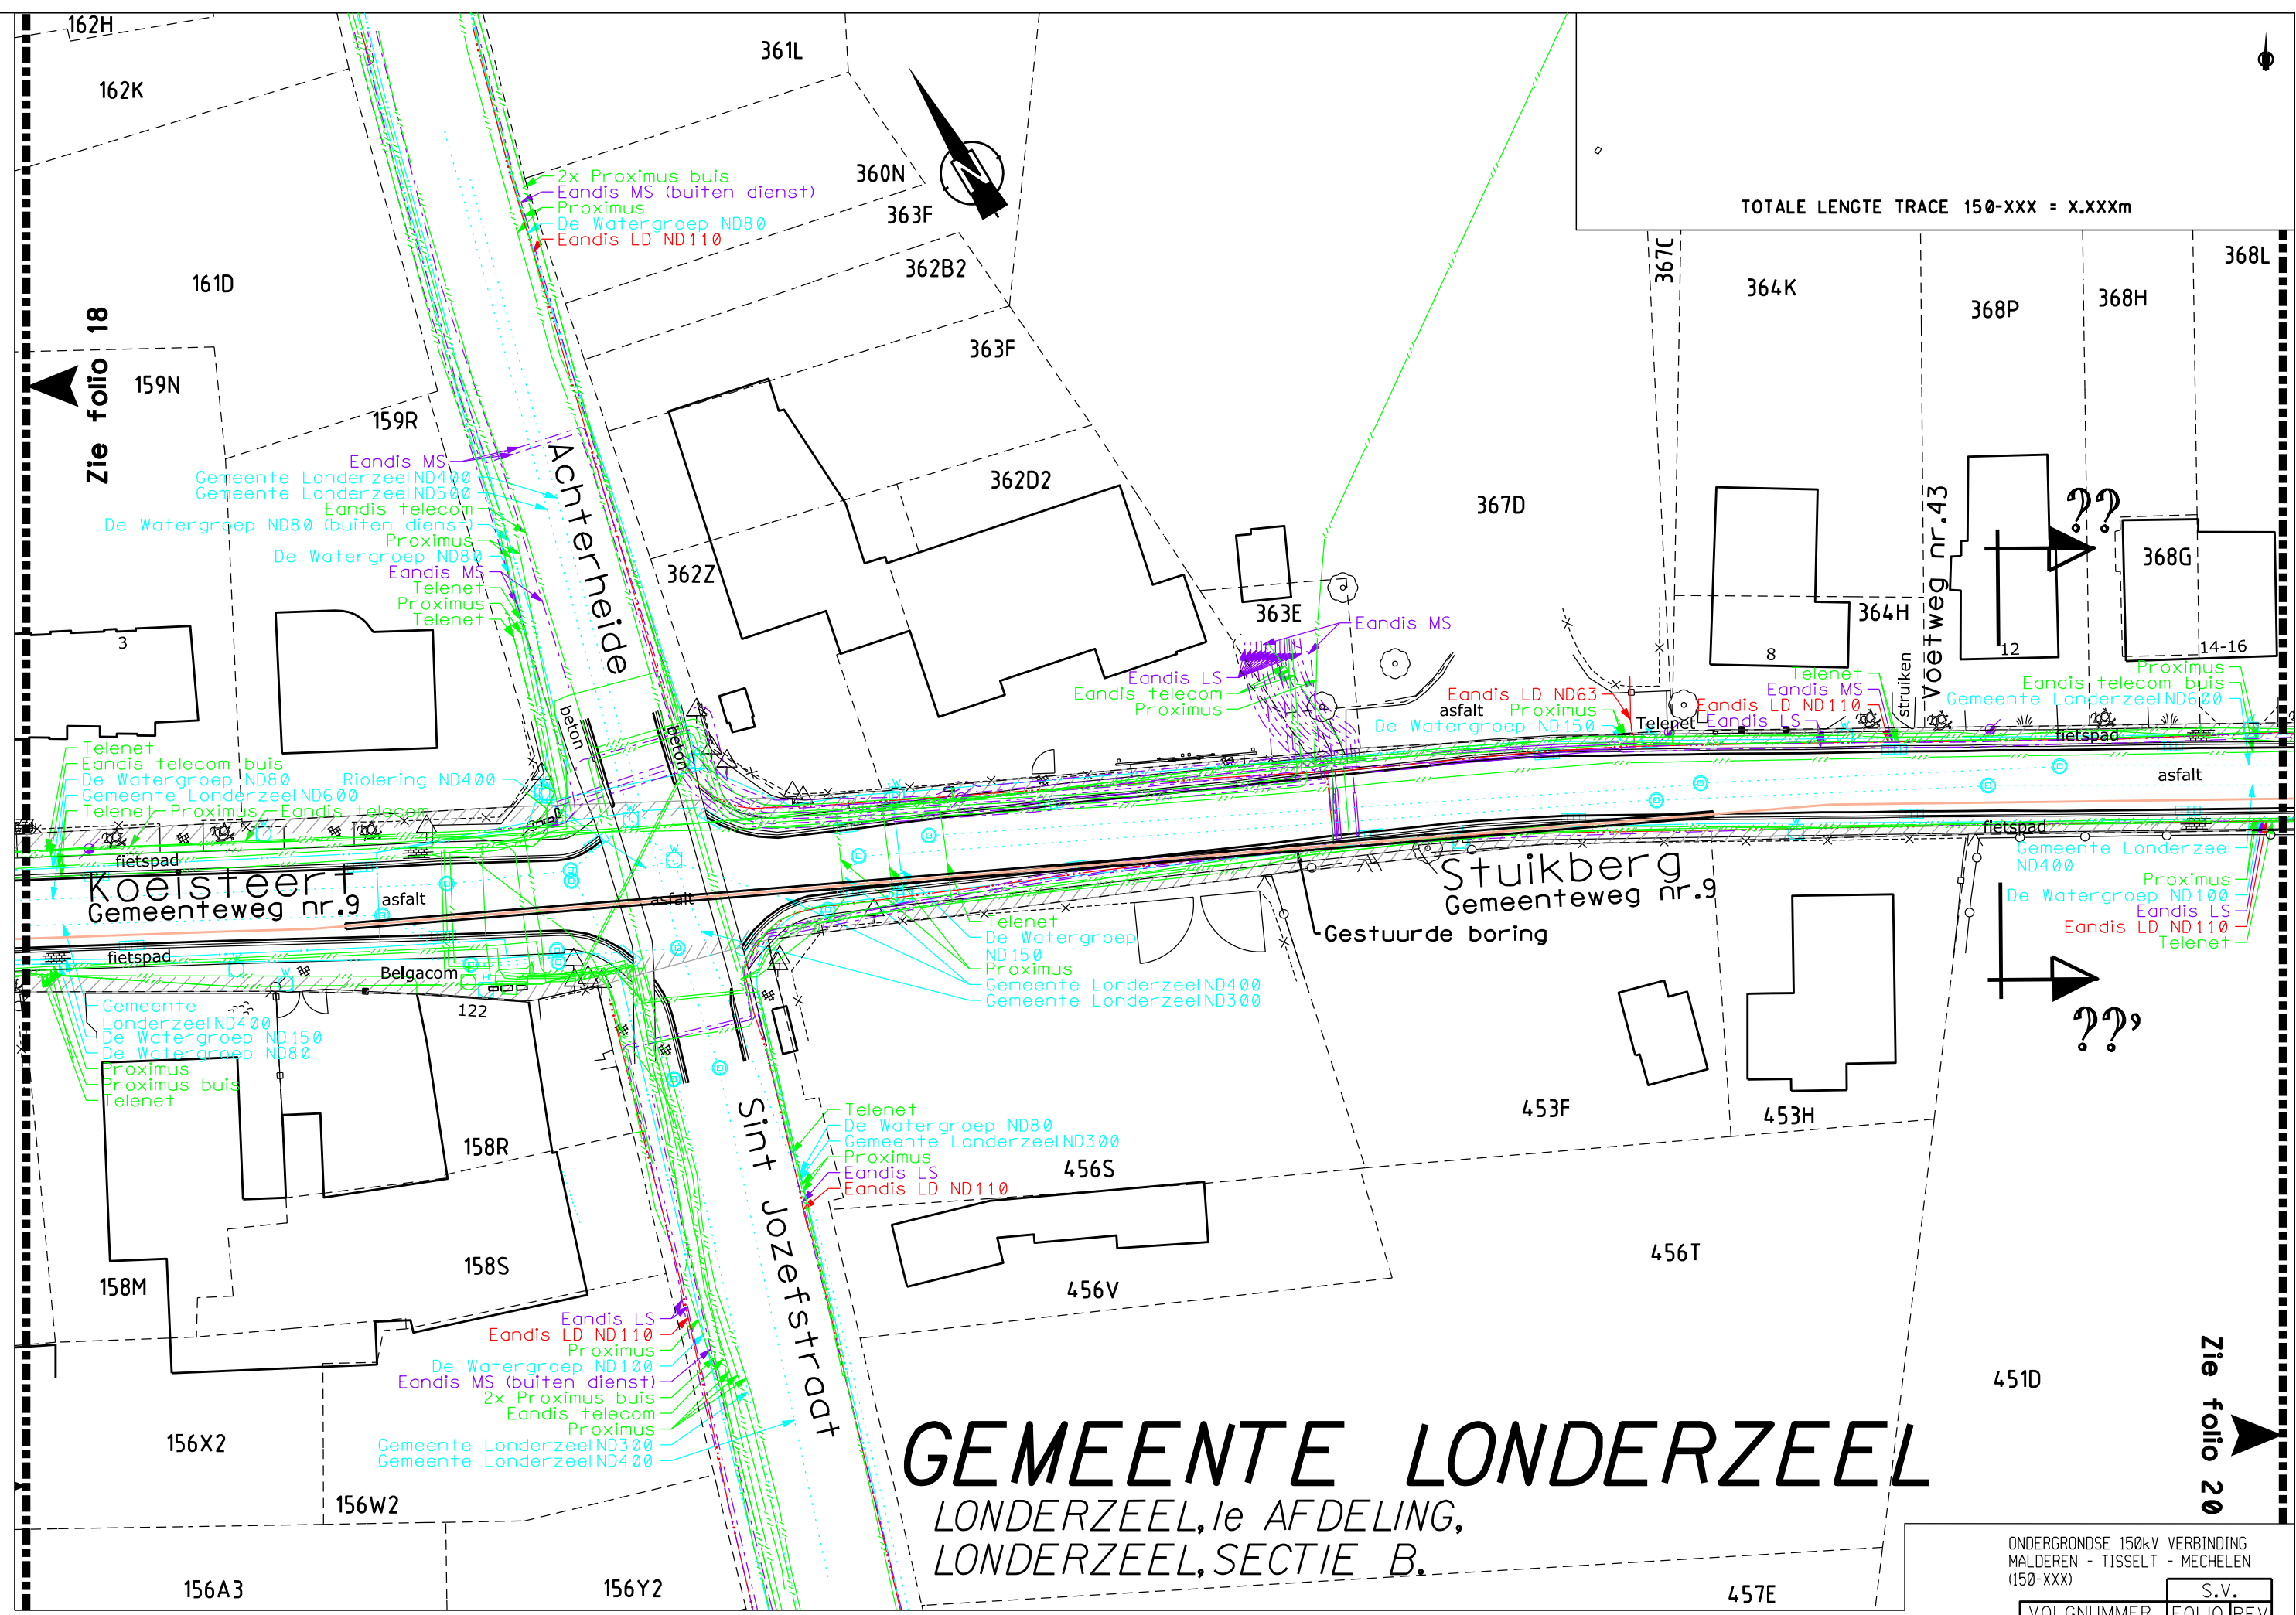

TOTALE LENGTE TRACE 150-XXX = X.XXXm

GEMEENTE LONDERZEEL

LONDERZEEL, 1^{ste} AFDELING,
LONDERZEEL, SECTIE B.

ONDERGRONDSE 150kV VERBINDING
MALDEREN - TISSELT - MECHELEN
(150-XXX)

VOLGNUMMER		FOLIO REV	
30360370	1900	S.V.	

0 5 10 15 20m

DE INLICHTINGEN WORDEN BIJ WIJZE VAN AANDUIDING GEGEVEN EN KUNNEN ONS GEENSZINS VERANTWOORDELIJK STELLEN.


GEMEENTE LONDERZEEL


LONDERZEEL, 1^{de} AFDELING,
LONDERZEEL, SECTIE B.


TOTALE LENGTE TRACE 150-XXX = X.XXXm

Zie folio 19

Zie folio 21

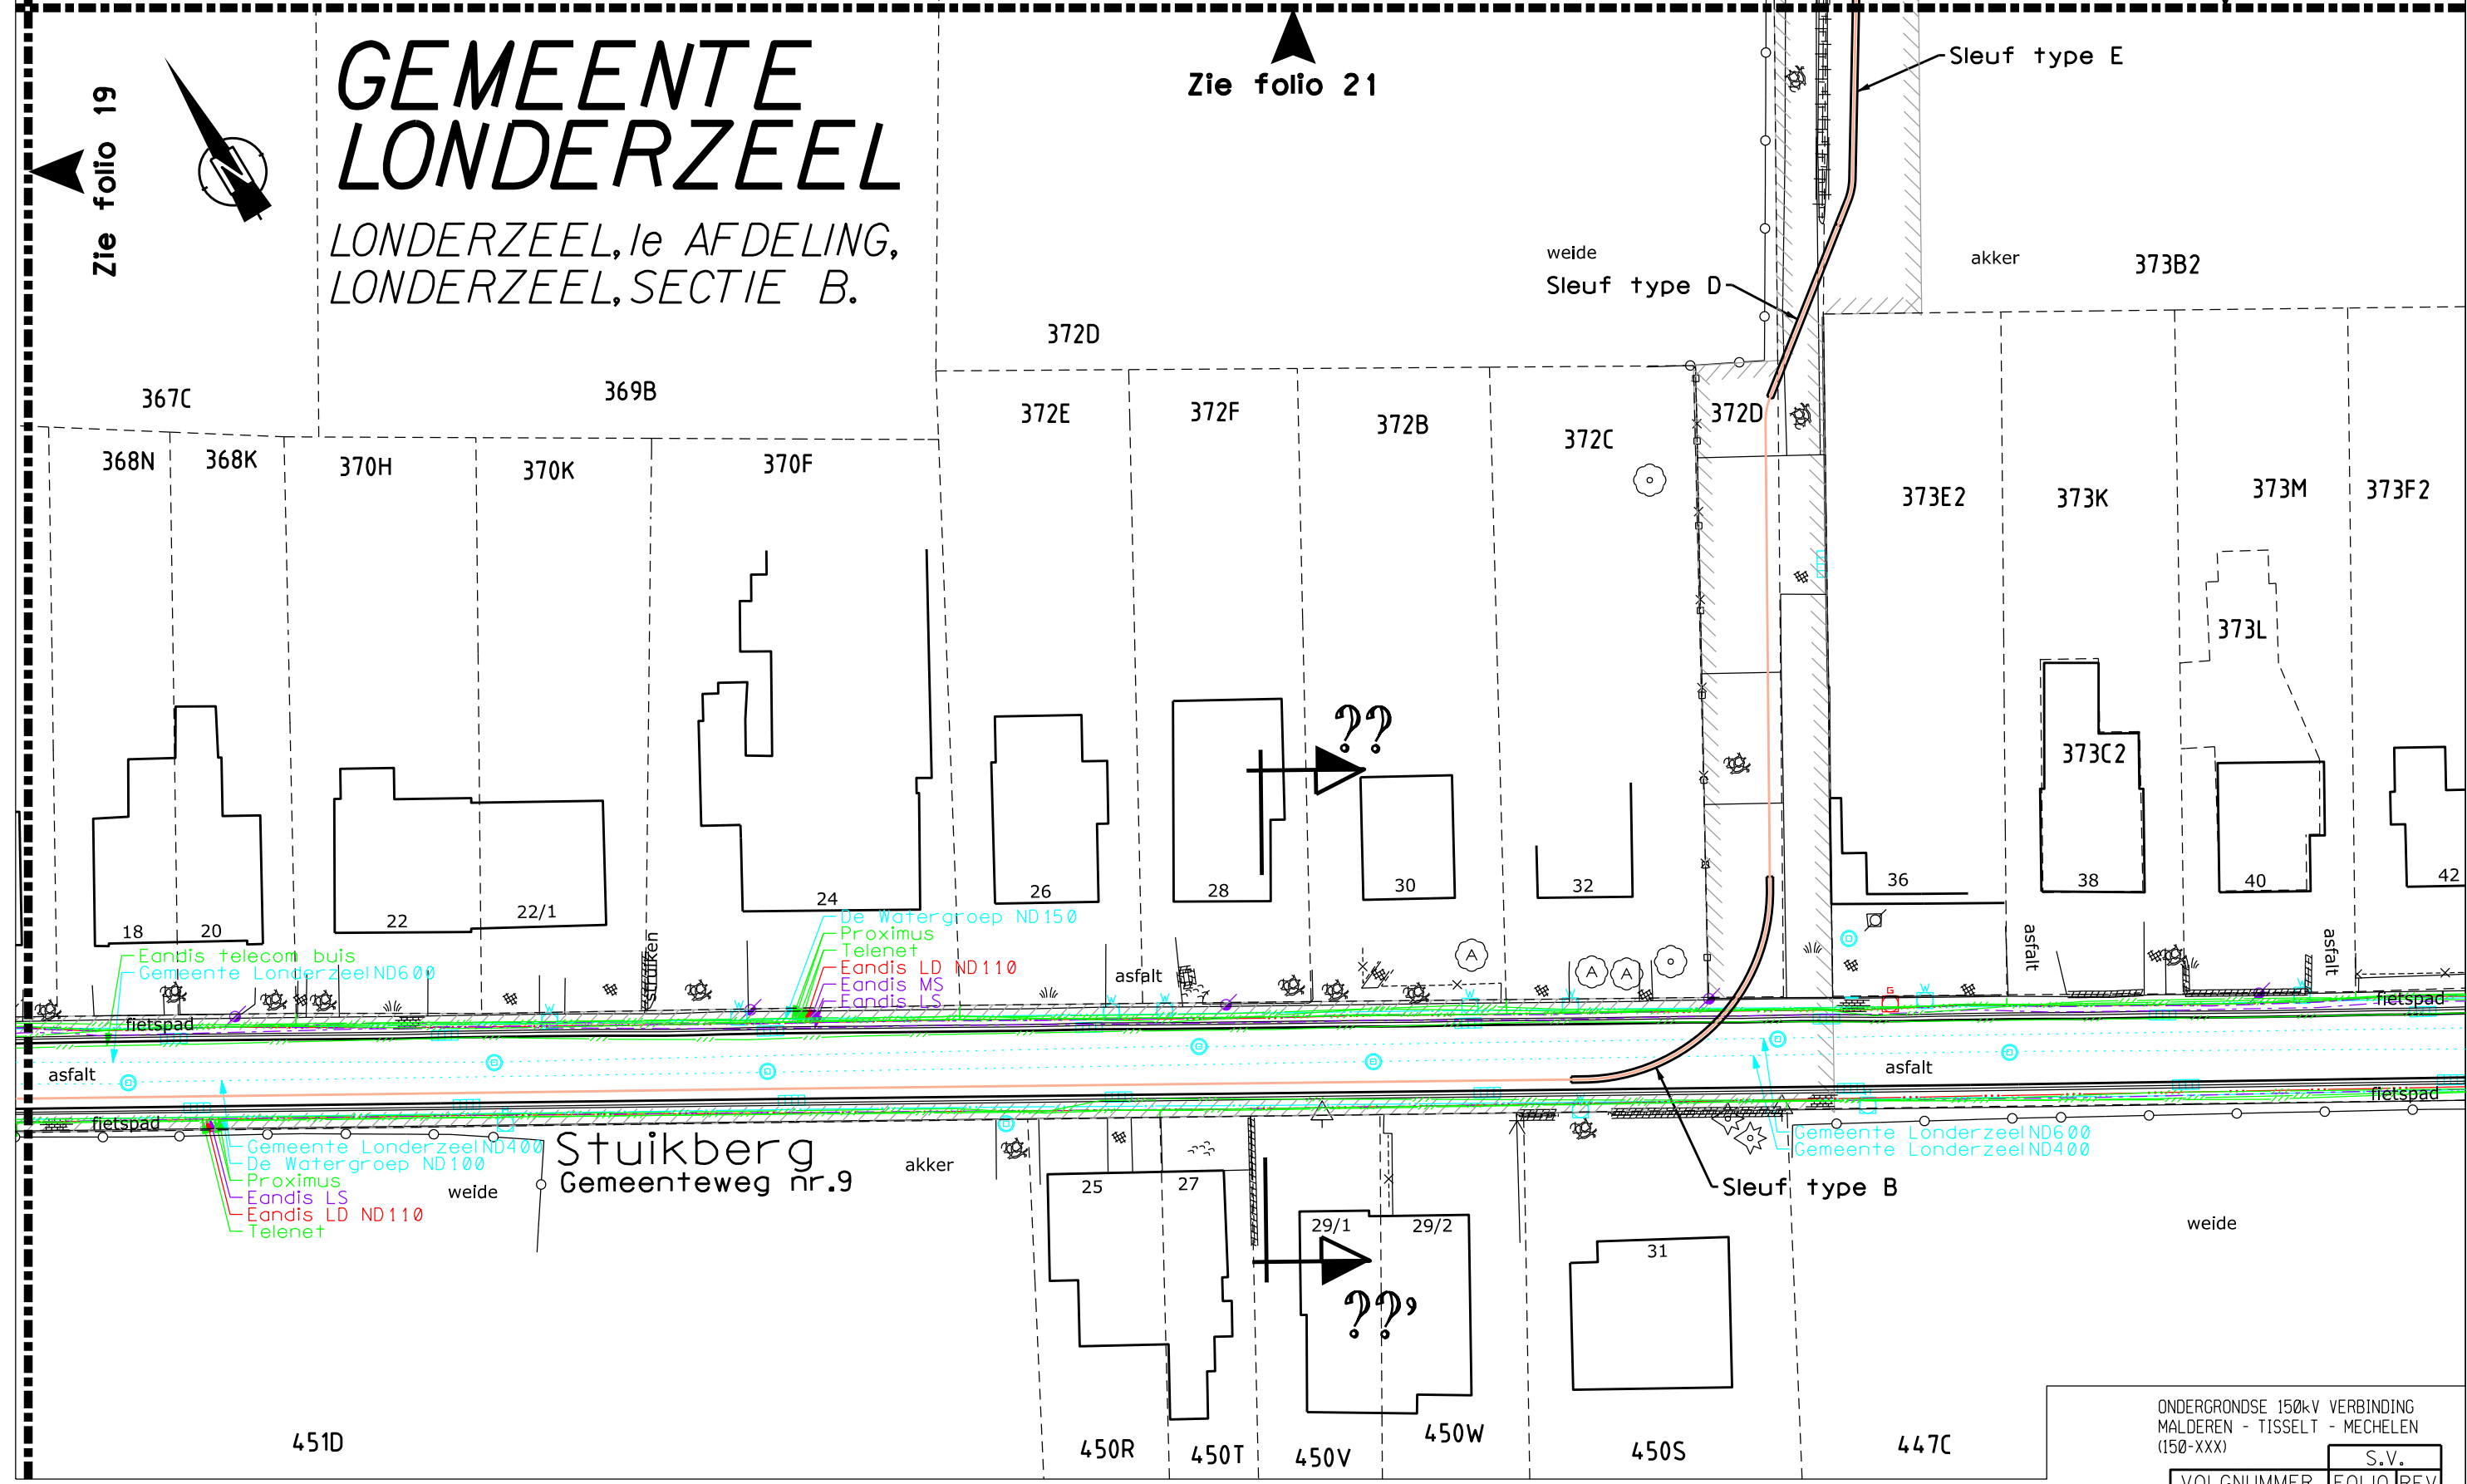

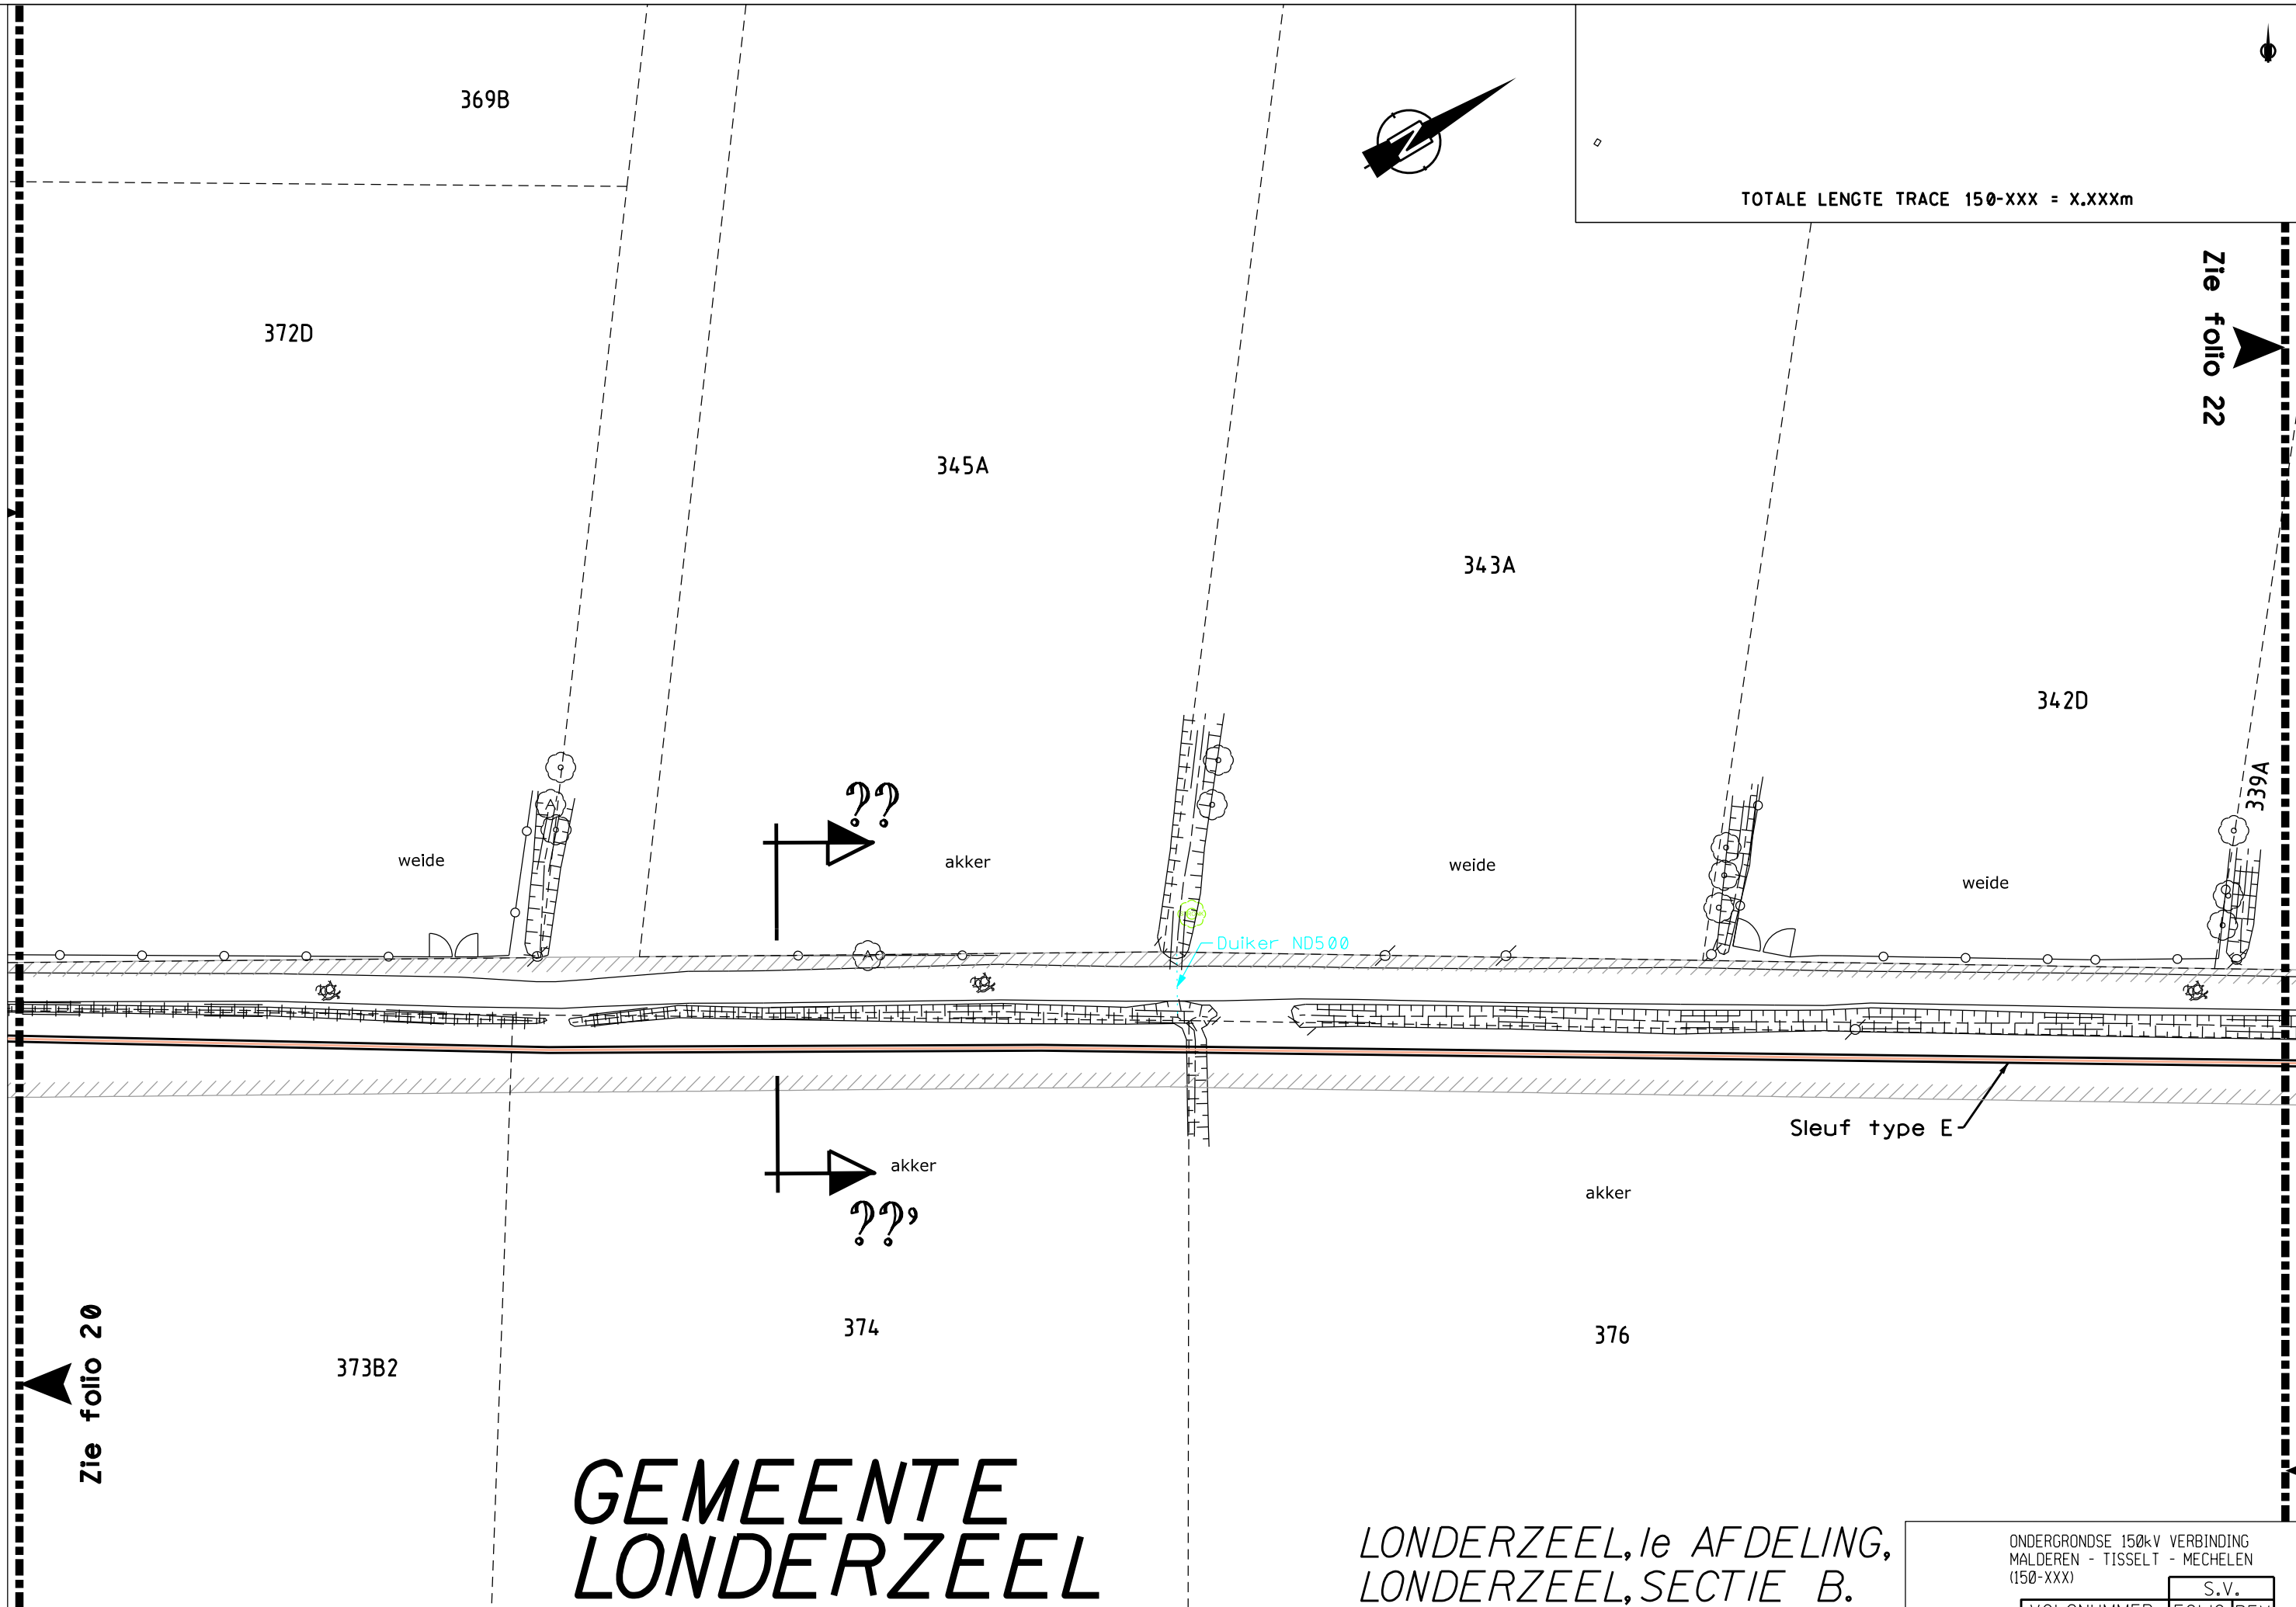

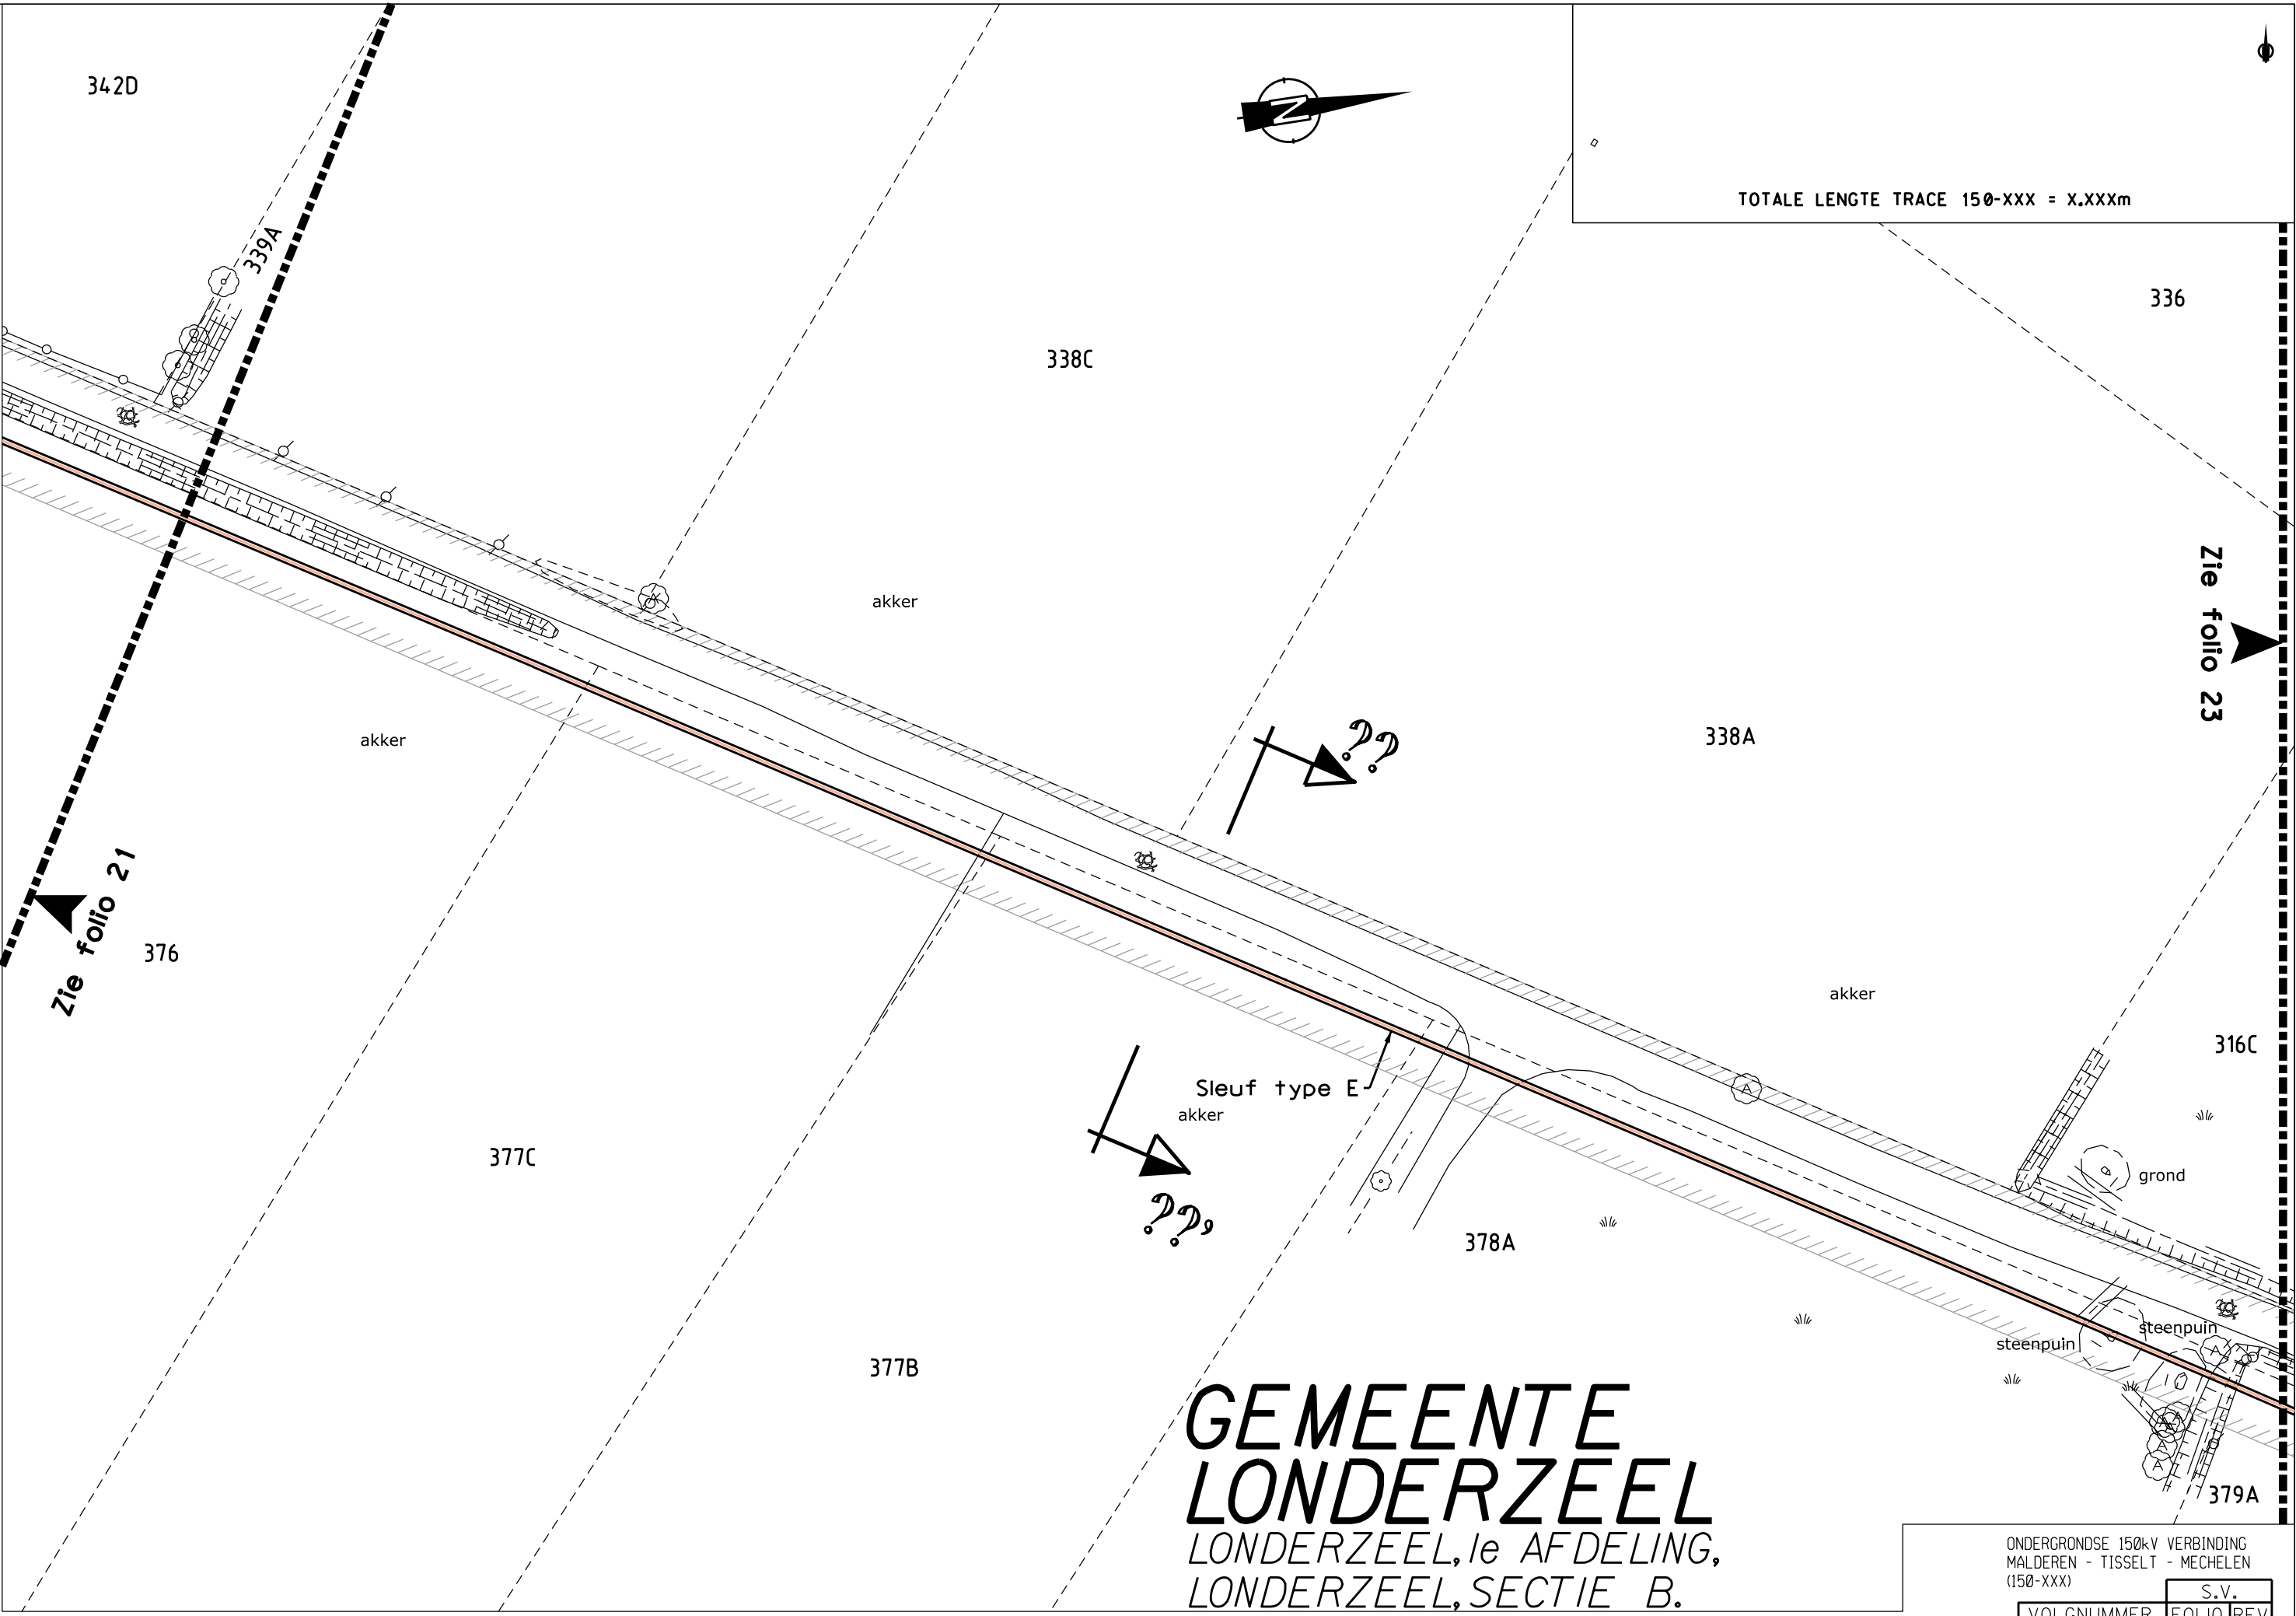

TOTALE LENGTE TRACE 150-XXX = X.XXXm

342D

339A

338C

336

akker

338A

akker

316C

grond

379A

378A

377C

377B

**GEMEENTE
LONDERZEEL**
LONDERZEEL, 1e AFDELING,
LONDERZEEL, SECTIE B.


Sleuf type E
akker

Zie folio 21

Zie folio 23

ONDERGRONDSE 150kV VERBINDING
MALDEREN - TISSELT - MECHELEN
(150-XXX)


S.V.	
VOLGNUMMER	FOLIO REV
303603702200	00

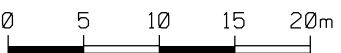

GEMEENTE LONDERZEEL

LONDERZEEL, 1^e AFDELING,
LONDERZEEL, SECTIE B.


TOTALE LENGTE TRACE 150-XXX = X.XXXm

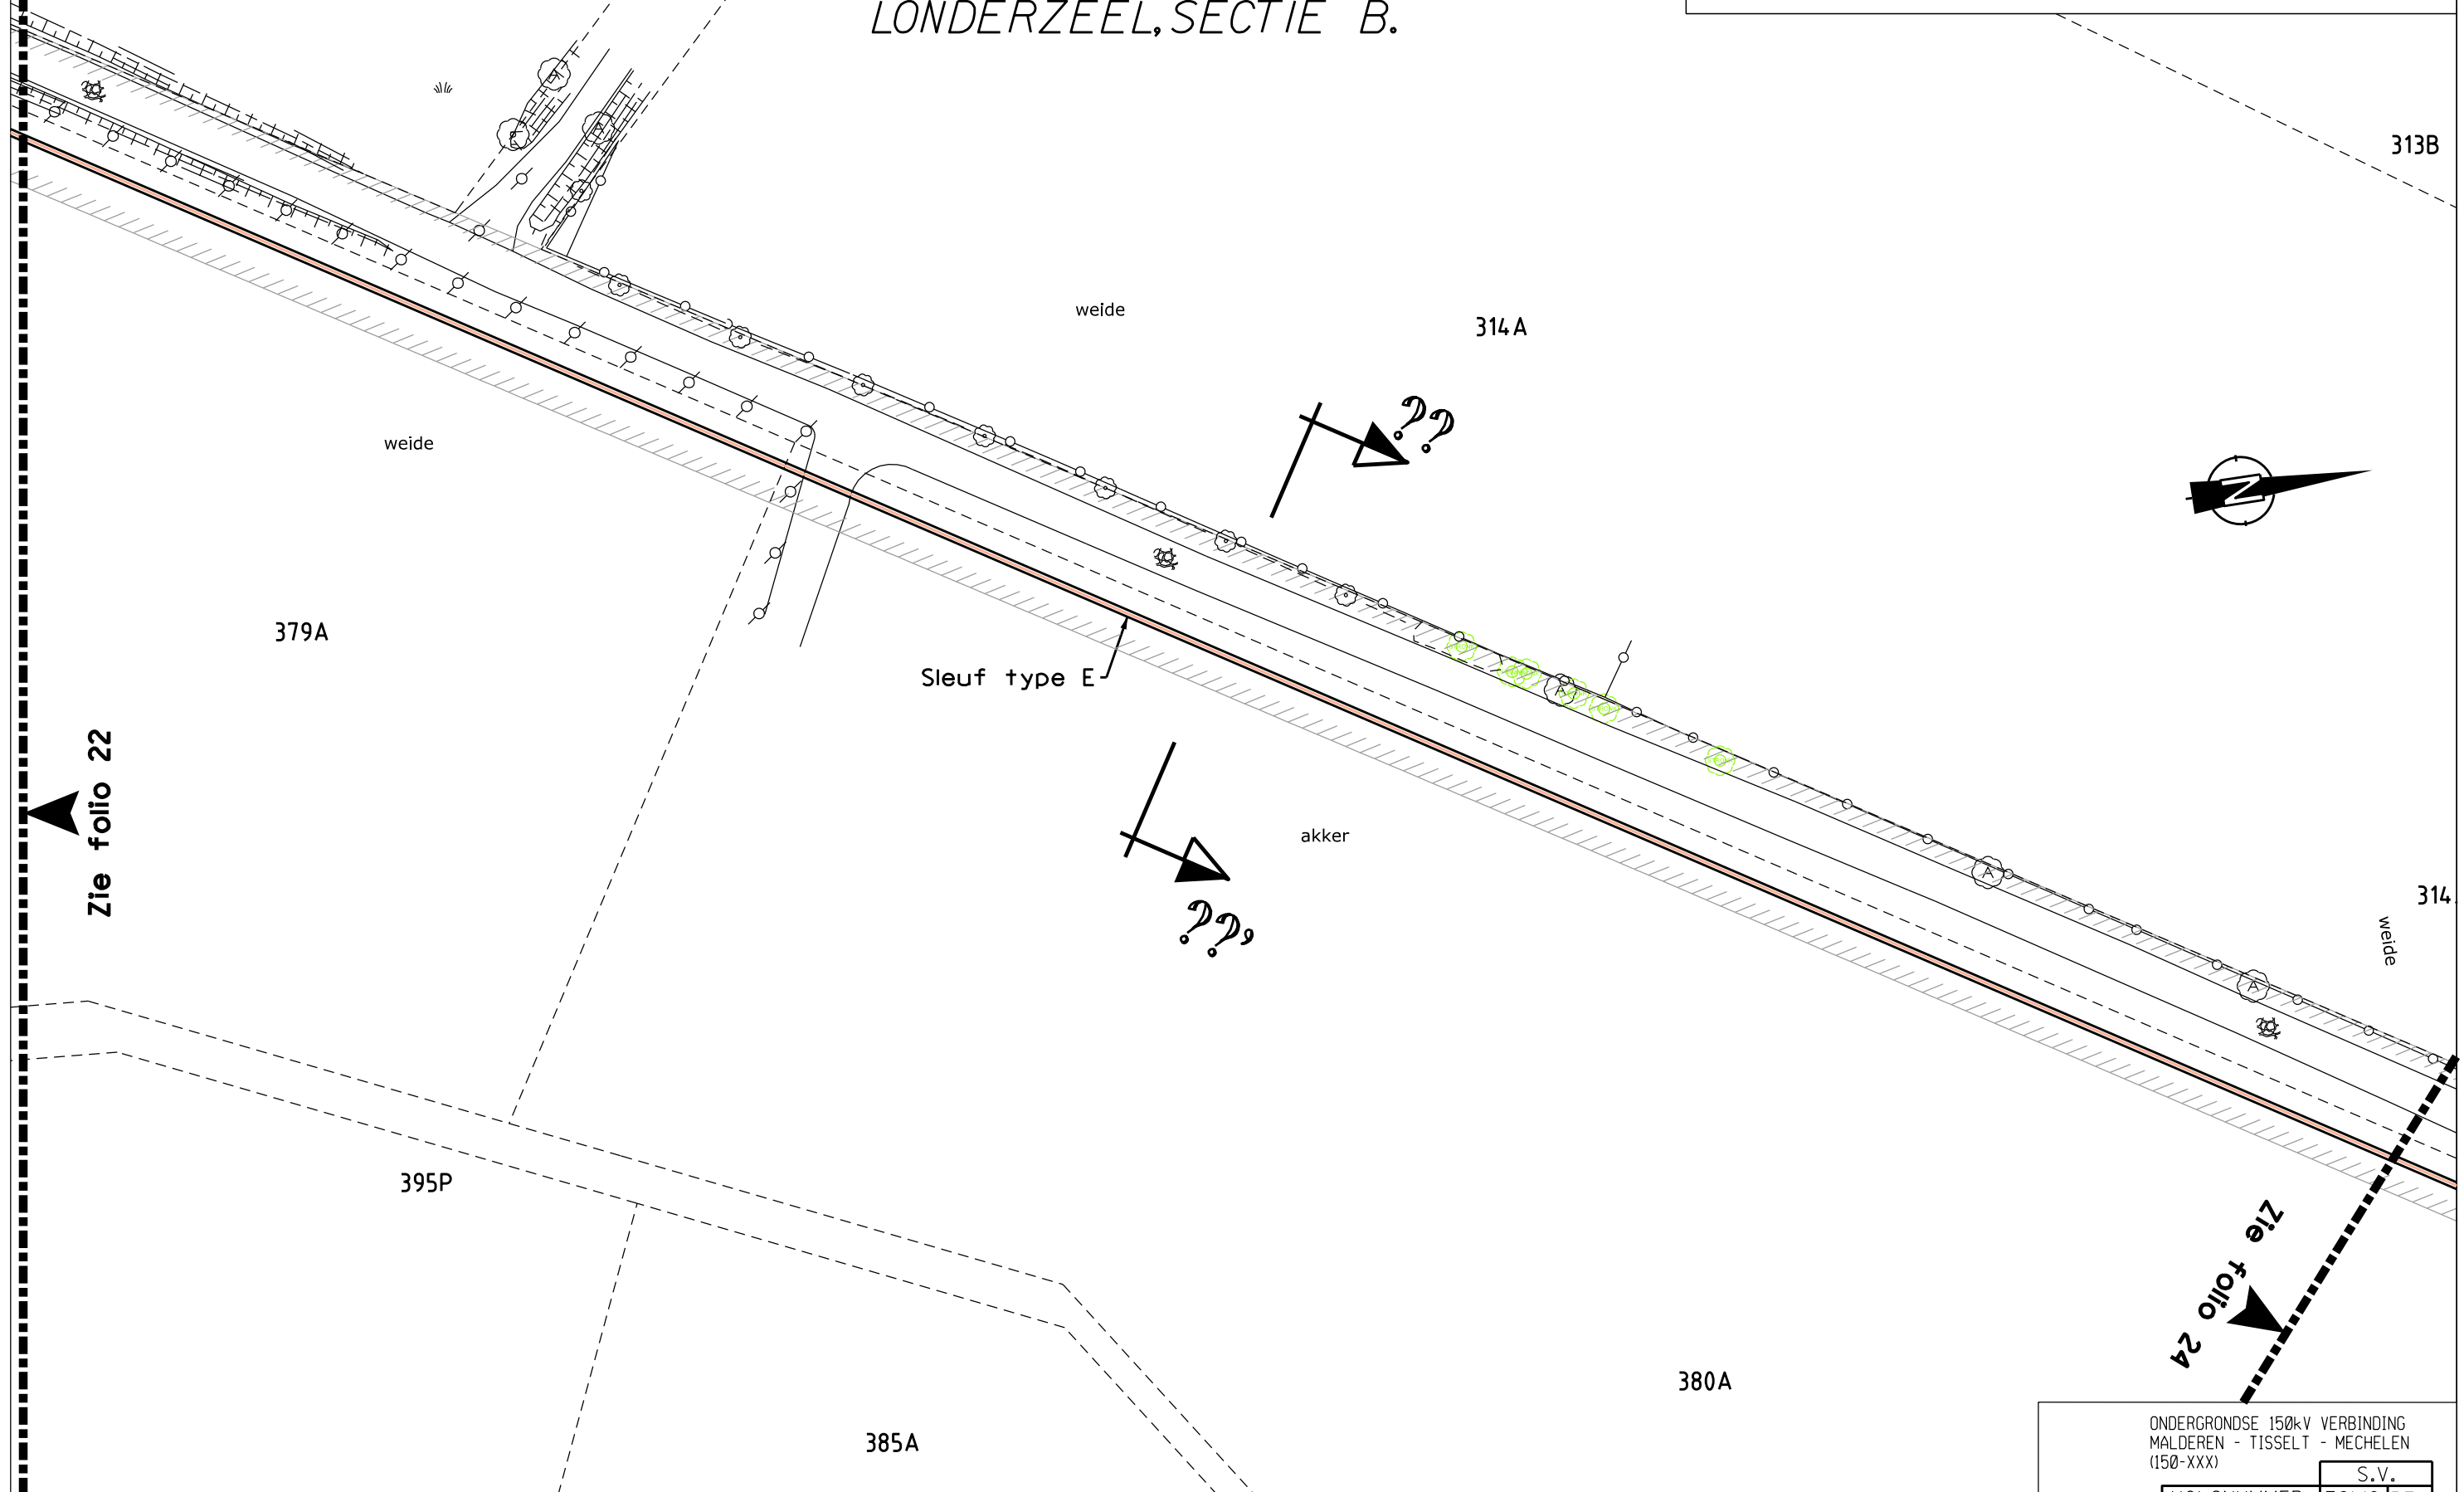

GEMEENTE PUURS

PUURS, 3e AFDELING,
BREENDONK, SECTIE B.

TOTALE LENGTE TRACE 150-XXX = X.XXXm

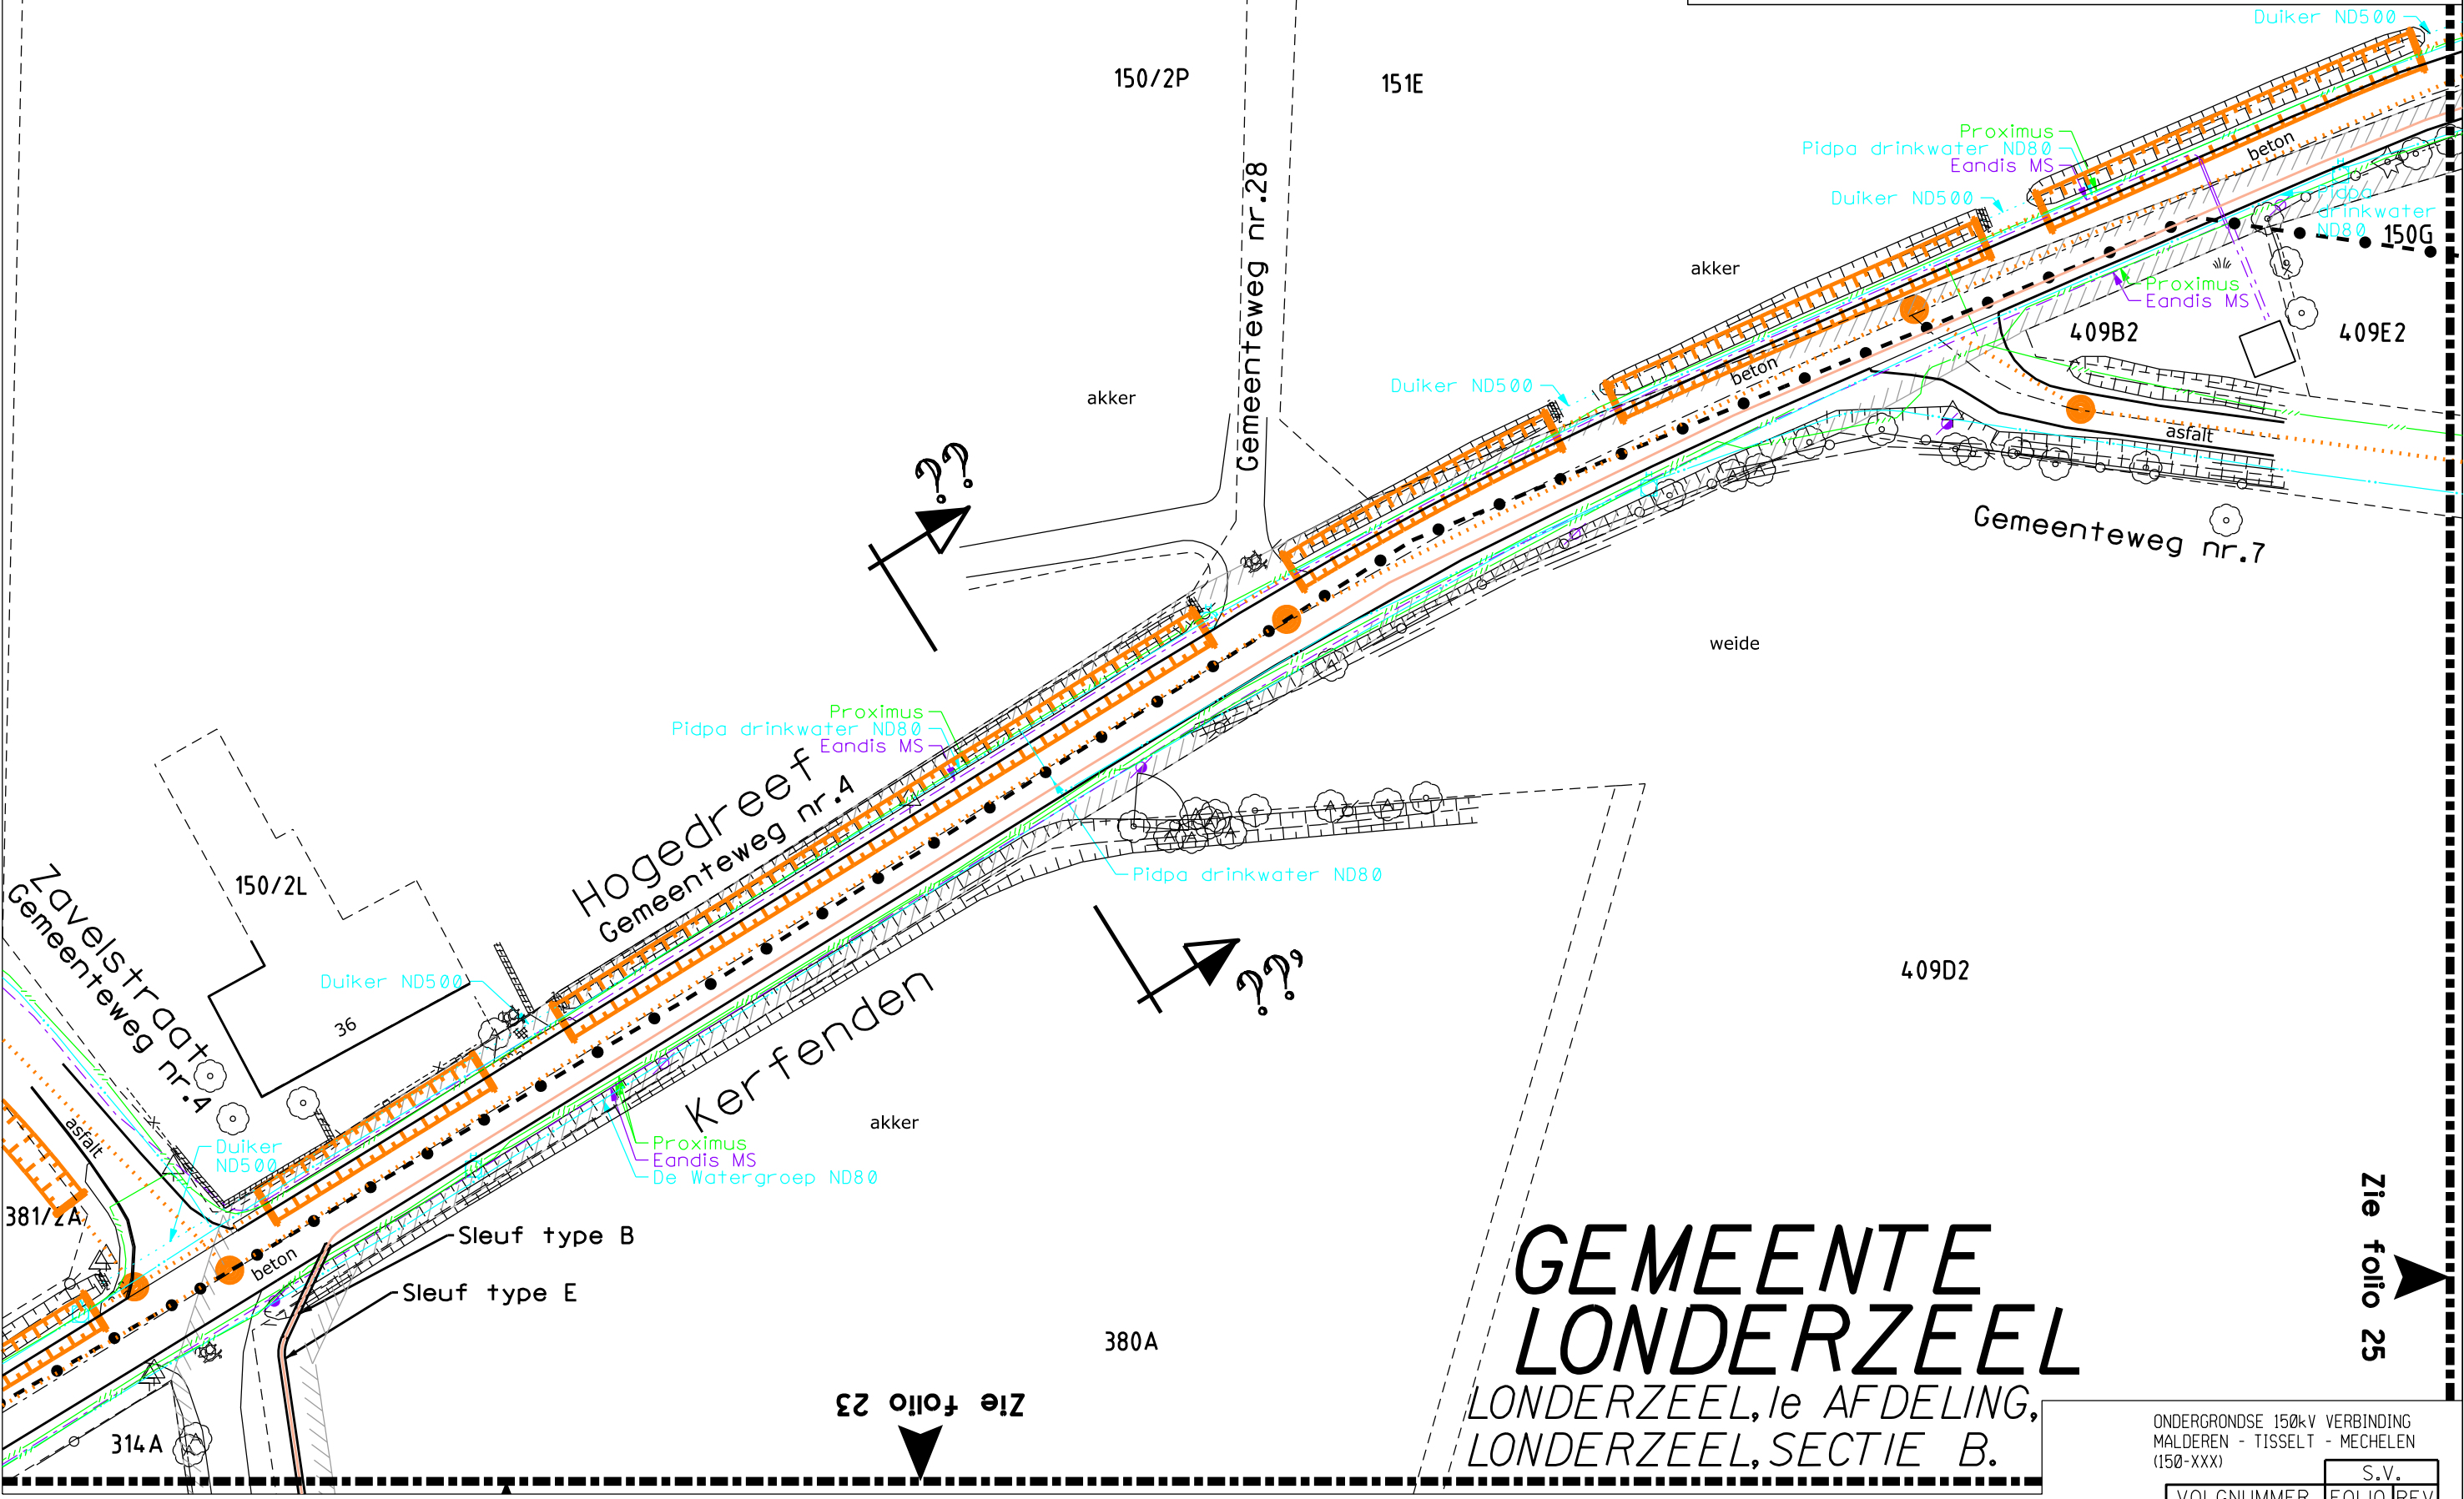

GEMEENTE LONDERZEEL
LONDERZEEL, 1e AFDELING,
LONDERZEEL, SECTIE B.

Zie folio 25

ONDERGRONDSE 150kV VERBINDING MALDEREN - TISSELT - MECHELEN (150-XXX)									
VOLGNUMMER								S.V.	
303603702400								FOLIO REV	

GEMEENTE PUURS

PUURS, 3e AFDELING,
BREENDONK, SECTIE B.

TOTALE LENGTE TRACE 150-XXX = X.XXXm

Zie folio 24

190A

189D

151E

151B

151C

152B

akker

akker

Proximus
Pidpa drinkwater ND80

Duiker ND500

Hogedreef
Gemeenteweg nr.4

Gemeenteweg nr.29

Duiker ND400
Proximus
Pidpa drinkwater ND80

beton

beton

Duiker ND500

beton

Proximus
Pidpa drinkwater ND80
Duiker ND500

beton

19

struiken

akker

???

150M

150N

akker

150G

150F

409E2

409F2

409D2

383C

409Z

409A2

Zie folio 26

GEMEENTE LONDERZEEL
LONDERZEEL, 1e AFDELING, LONDERZEEL, SECTIE B.

ONDERGRONDSE 150kV VERBINDING
MALDEREN - TISSELT - MECHELEN
(150-XXX)

VOLGNUMMER		FOLIO REV	
3036037	02500	S.V.	


0 5 10 15 20m

PUURS, 3e AFDELING,
BREENDONK, SECTIE B.


TOTALE LENGTE TRACE 150-XXX = X.XXXm

Zie folio 27

Leibeek
Waterloop
Nr. 6.03.3 (2e cat.)

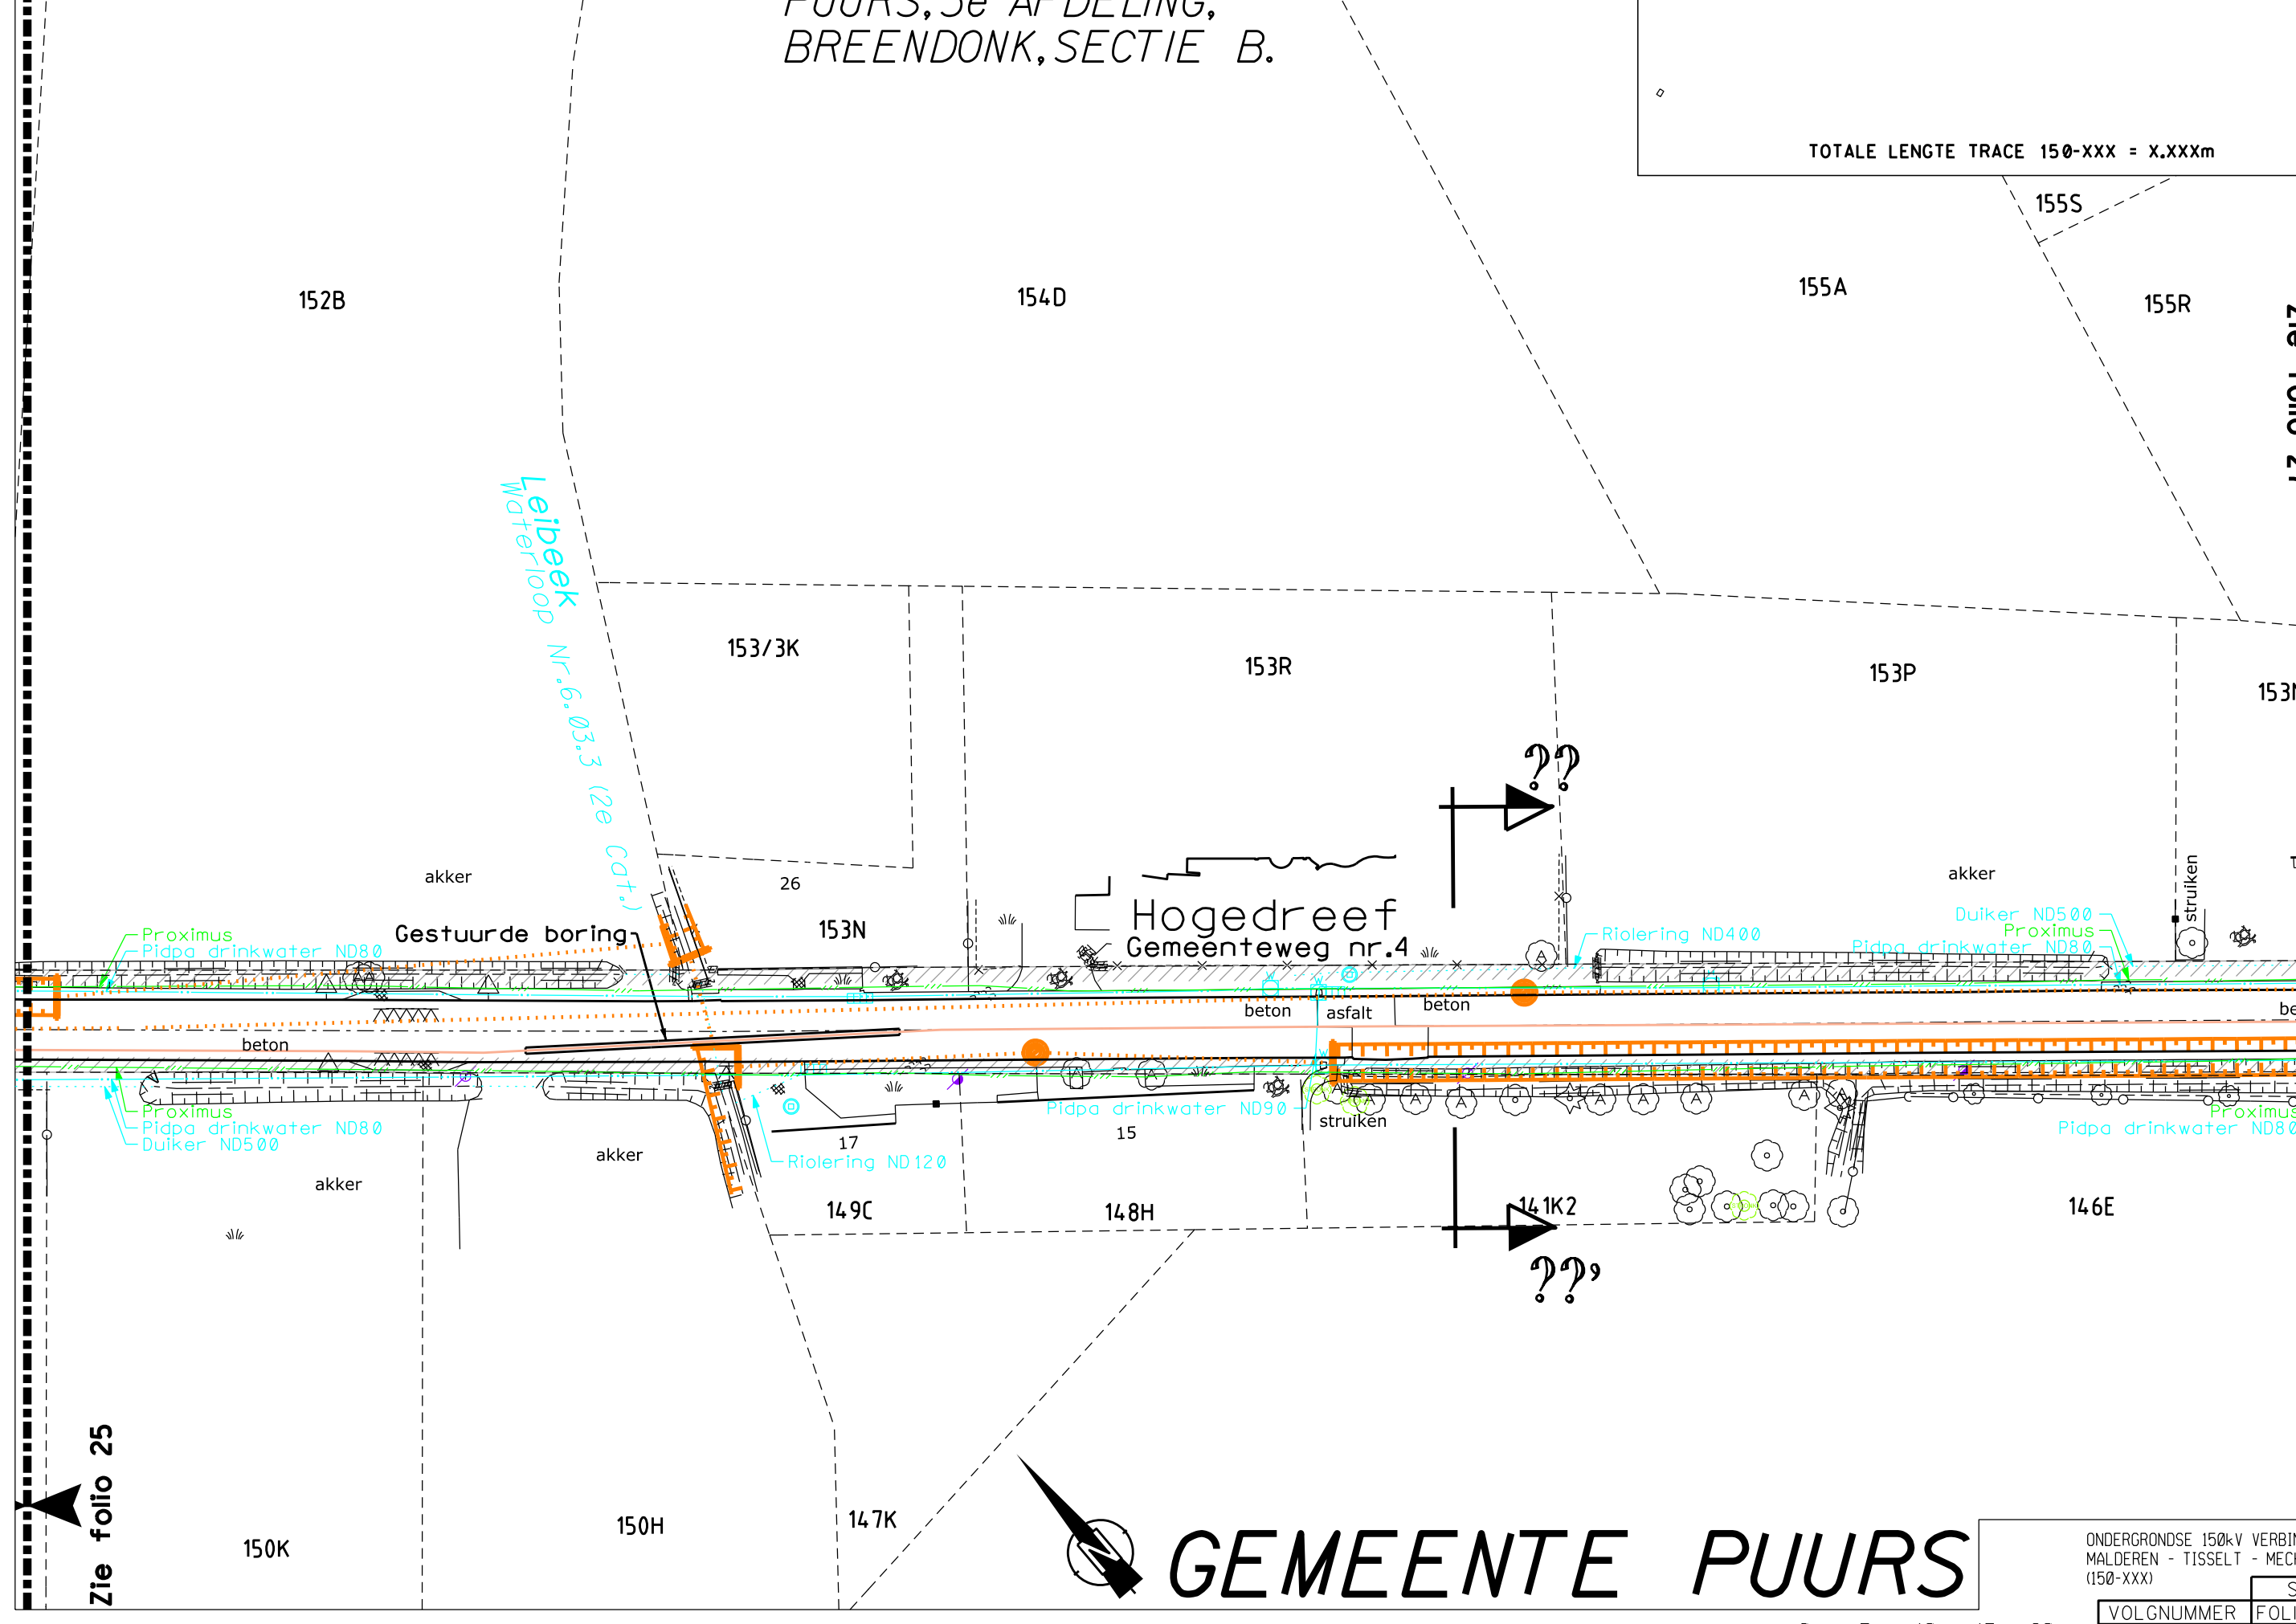


Zie folio 25

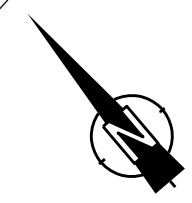


GEMEENTE PUURS

ONDERGRONDSE 150kV VERBINDING
MALDEREN - TISSELT - MECHELEN
(150-XXX)

VOLGNUMMER		FOLIO		REV	
3036037		02600		S.V.	

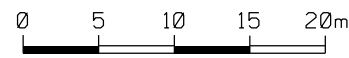

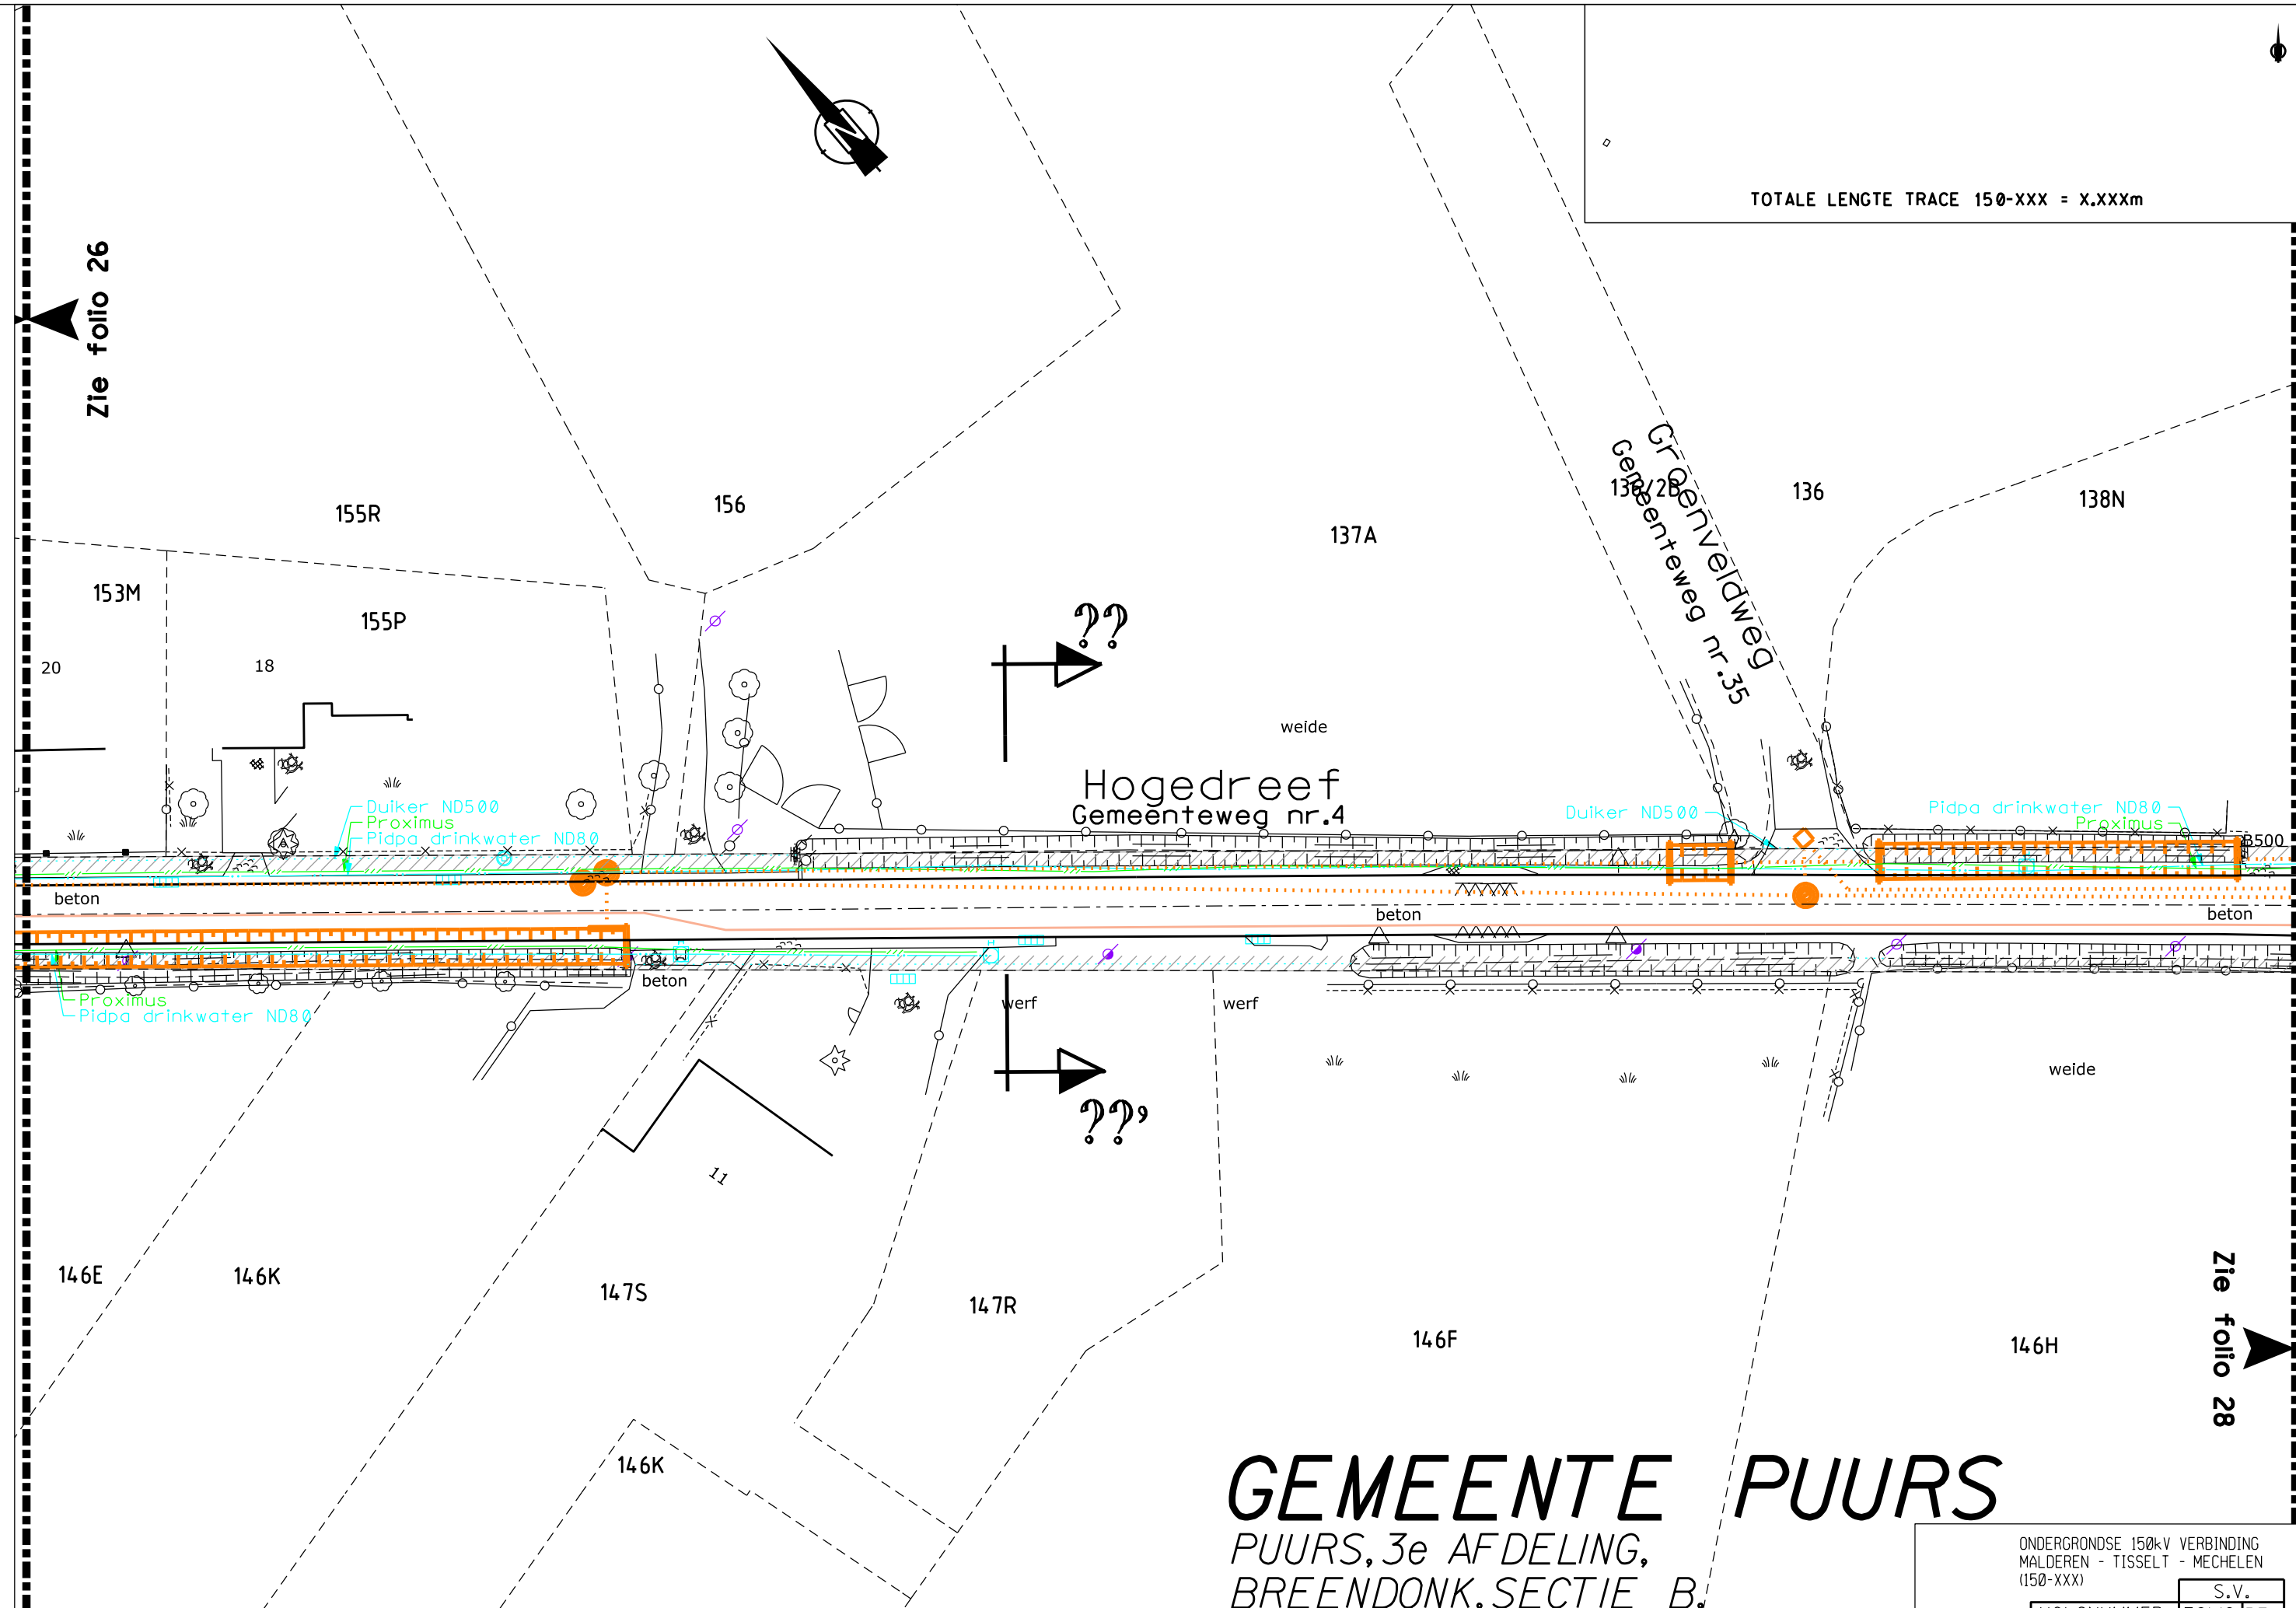

TOTALE LENGTE TRACE 150-XXX = X.XXXm


Zie folio 26

Zie folio 28

GEMEENTE PUURS

PUURS, 3e AFDELING,
BREENDONK, SECTIE B.

ONDERGRONDSE 150kV VERBINDING MALDEREN - TISSELT - MECHELEN (150-XXX)			
VOLGNUMMER		FOLIO REV	
30360370		2700	
		S.V.	

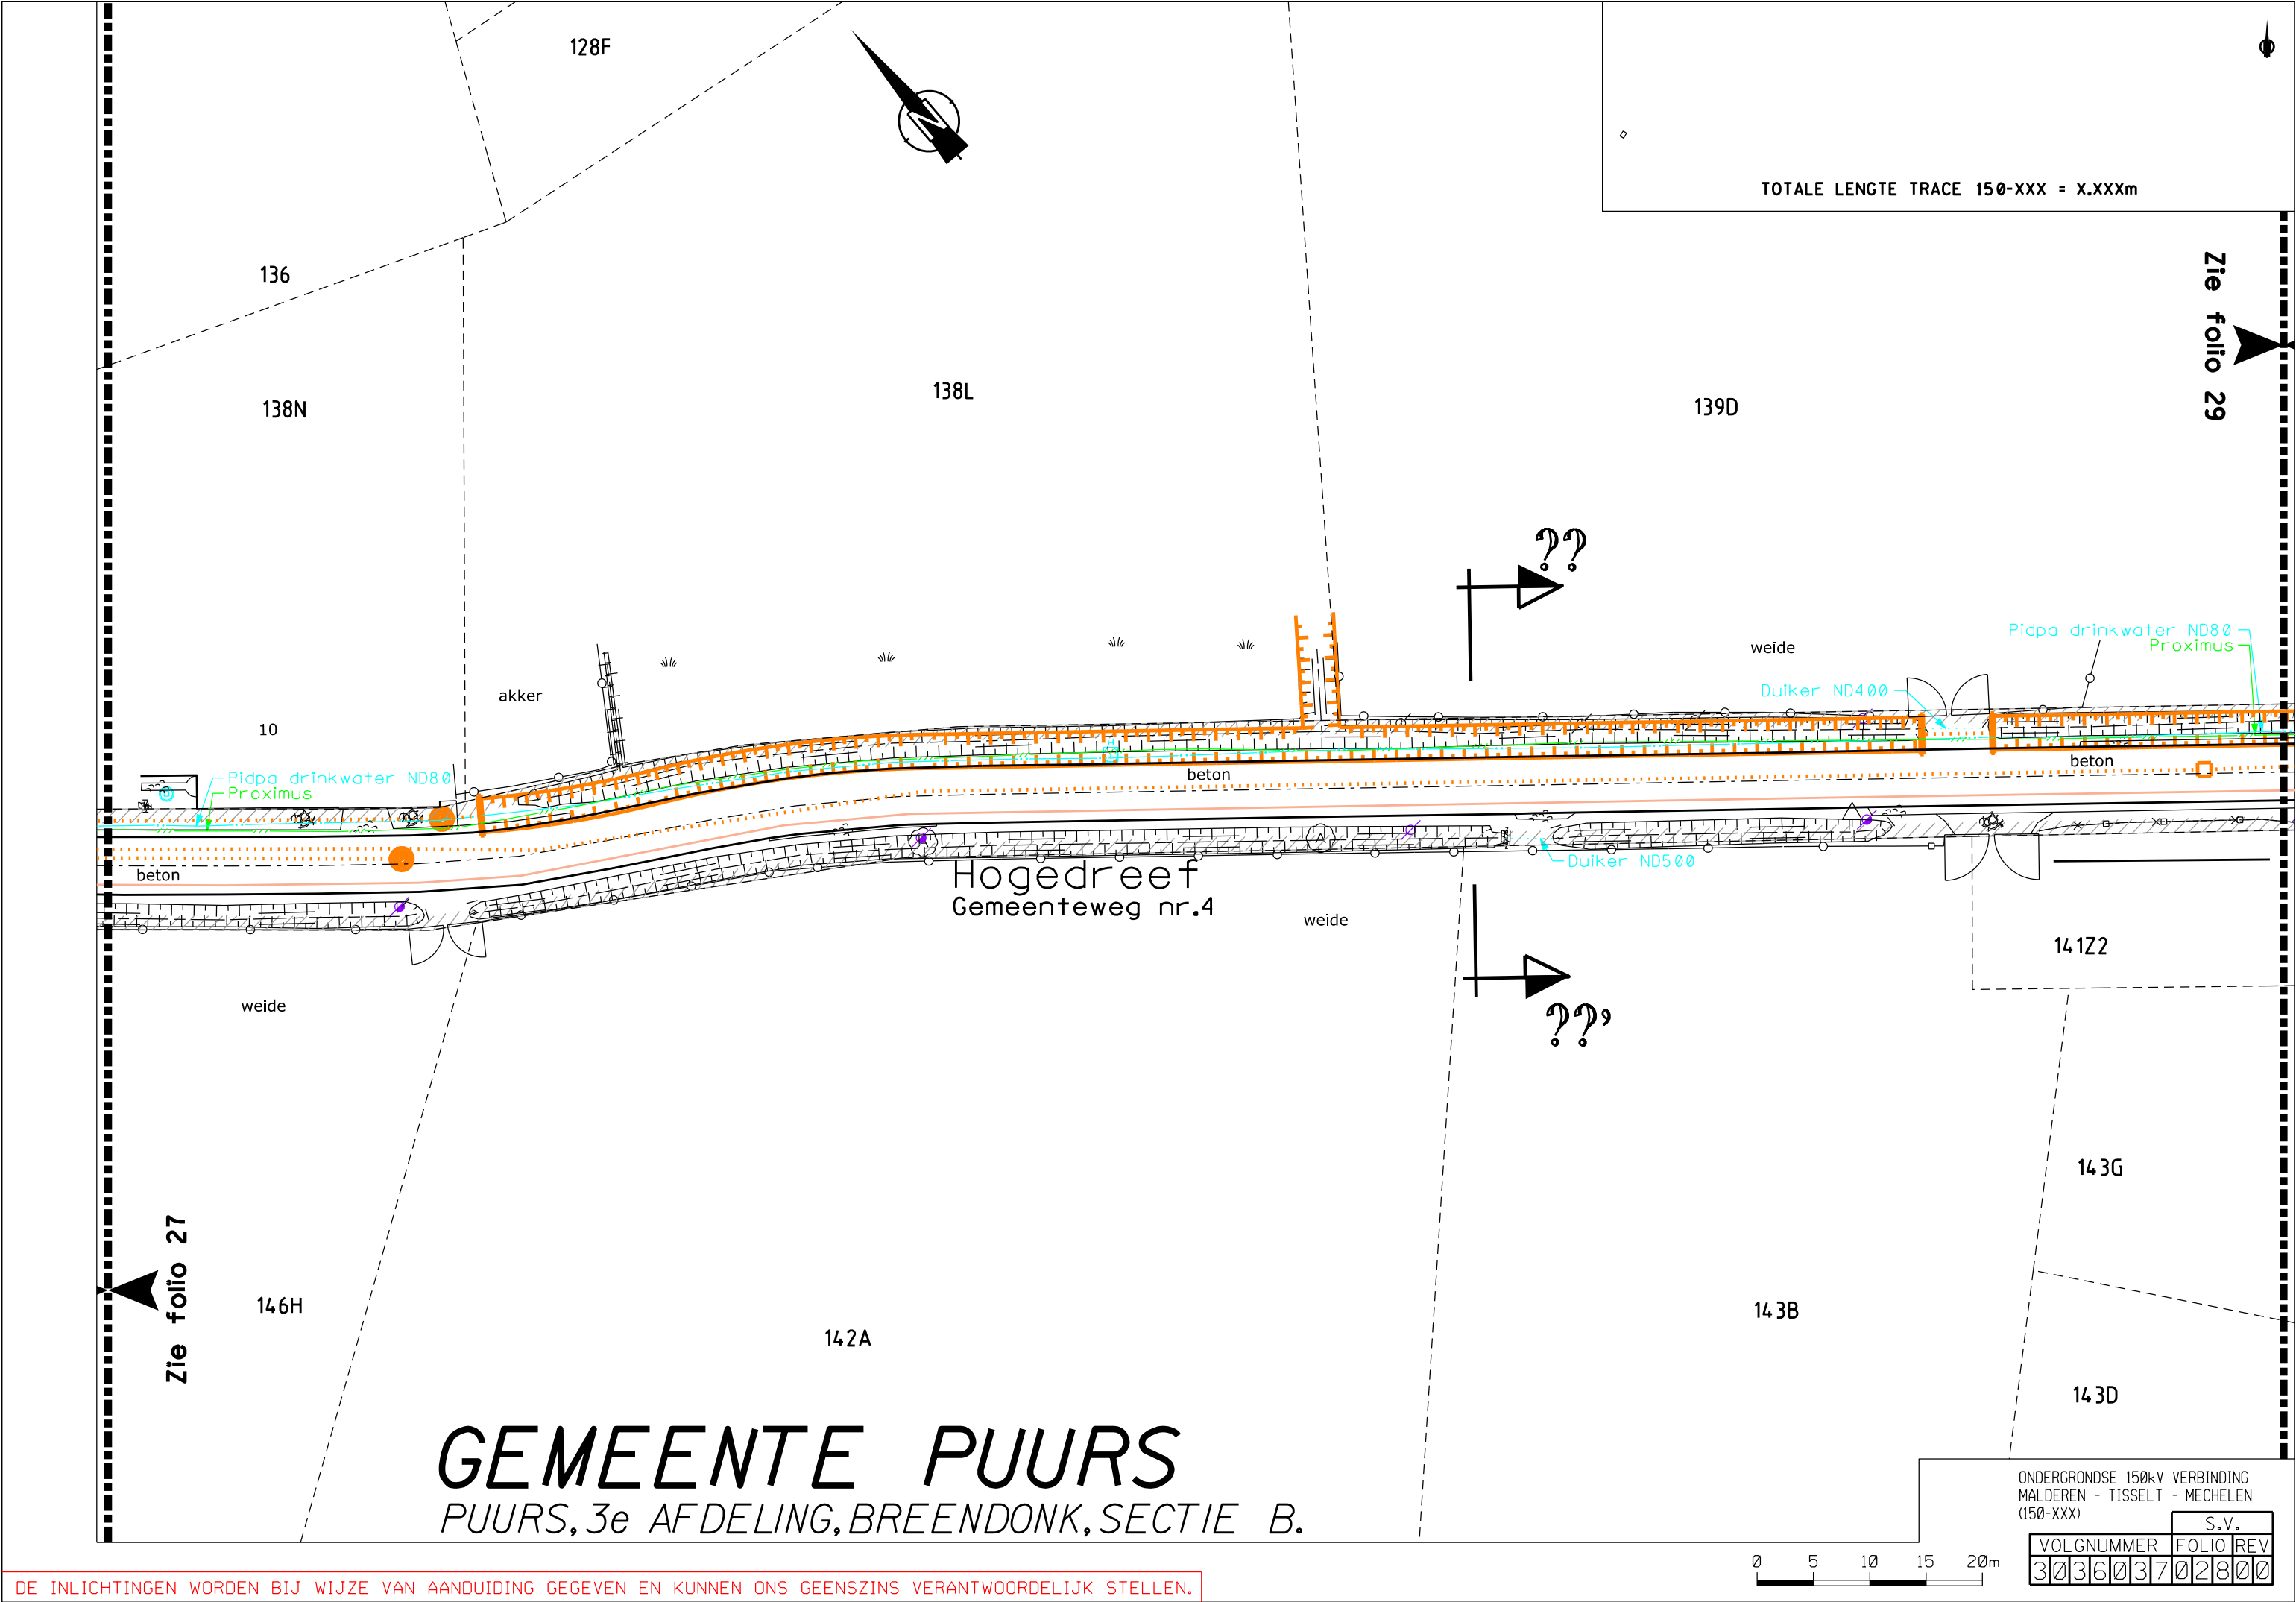

TOTALE LENGTE TRACE 150-XXX = X.XXXm

Zie folio 29

Zie folio 27


GEMEENTE PUURS
PUURS, 3e AFDELING, BREENDONK, SECTIE B.

DE INLICHTINGEN WORDEN BIJ WIJZE VAN AANDUIDING GEGEVEN EN KUNNEN ONS GEENSZINS VERANTWOORDELIJK STELLEN.

ONDERGRONDSE 150kV VERBINDING MALDEREN - TISSELT - MECHELEN (150-XXX)										S.V.	
VOLGNUMMER										FOLIO REV	
3	0	3	6	0	3	7	0	2	8	0	0

Zie folio 29

TOTALE LENGTE TRACE 150-XXX = X.XXXm

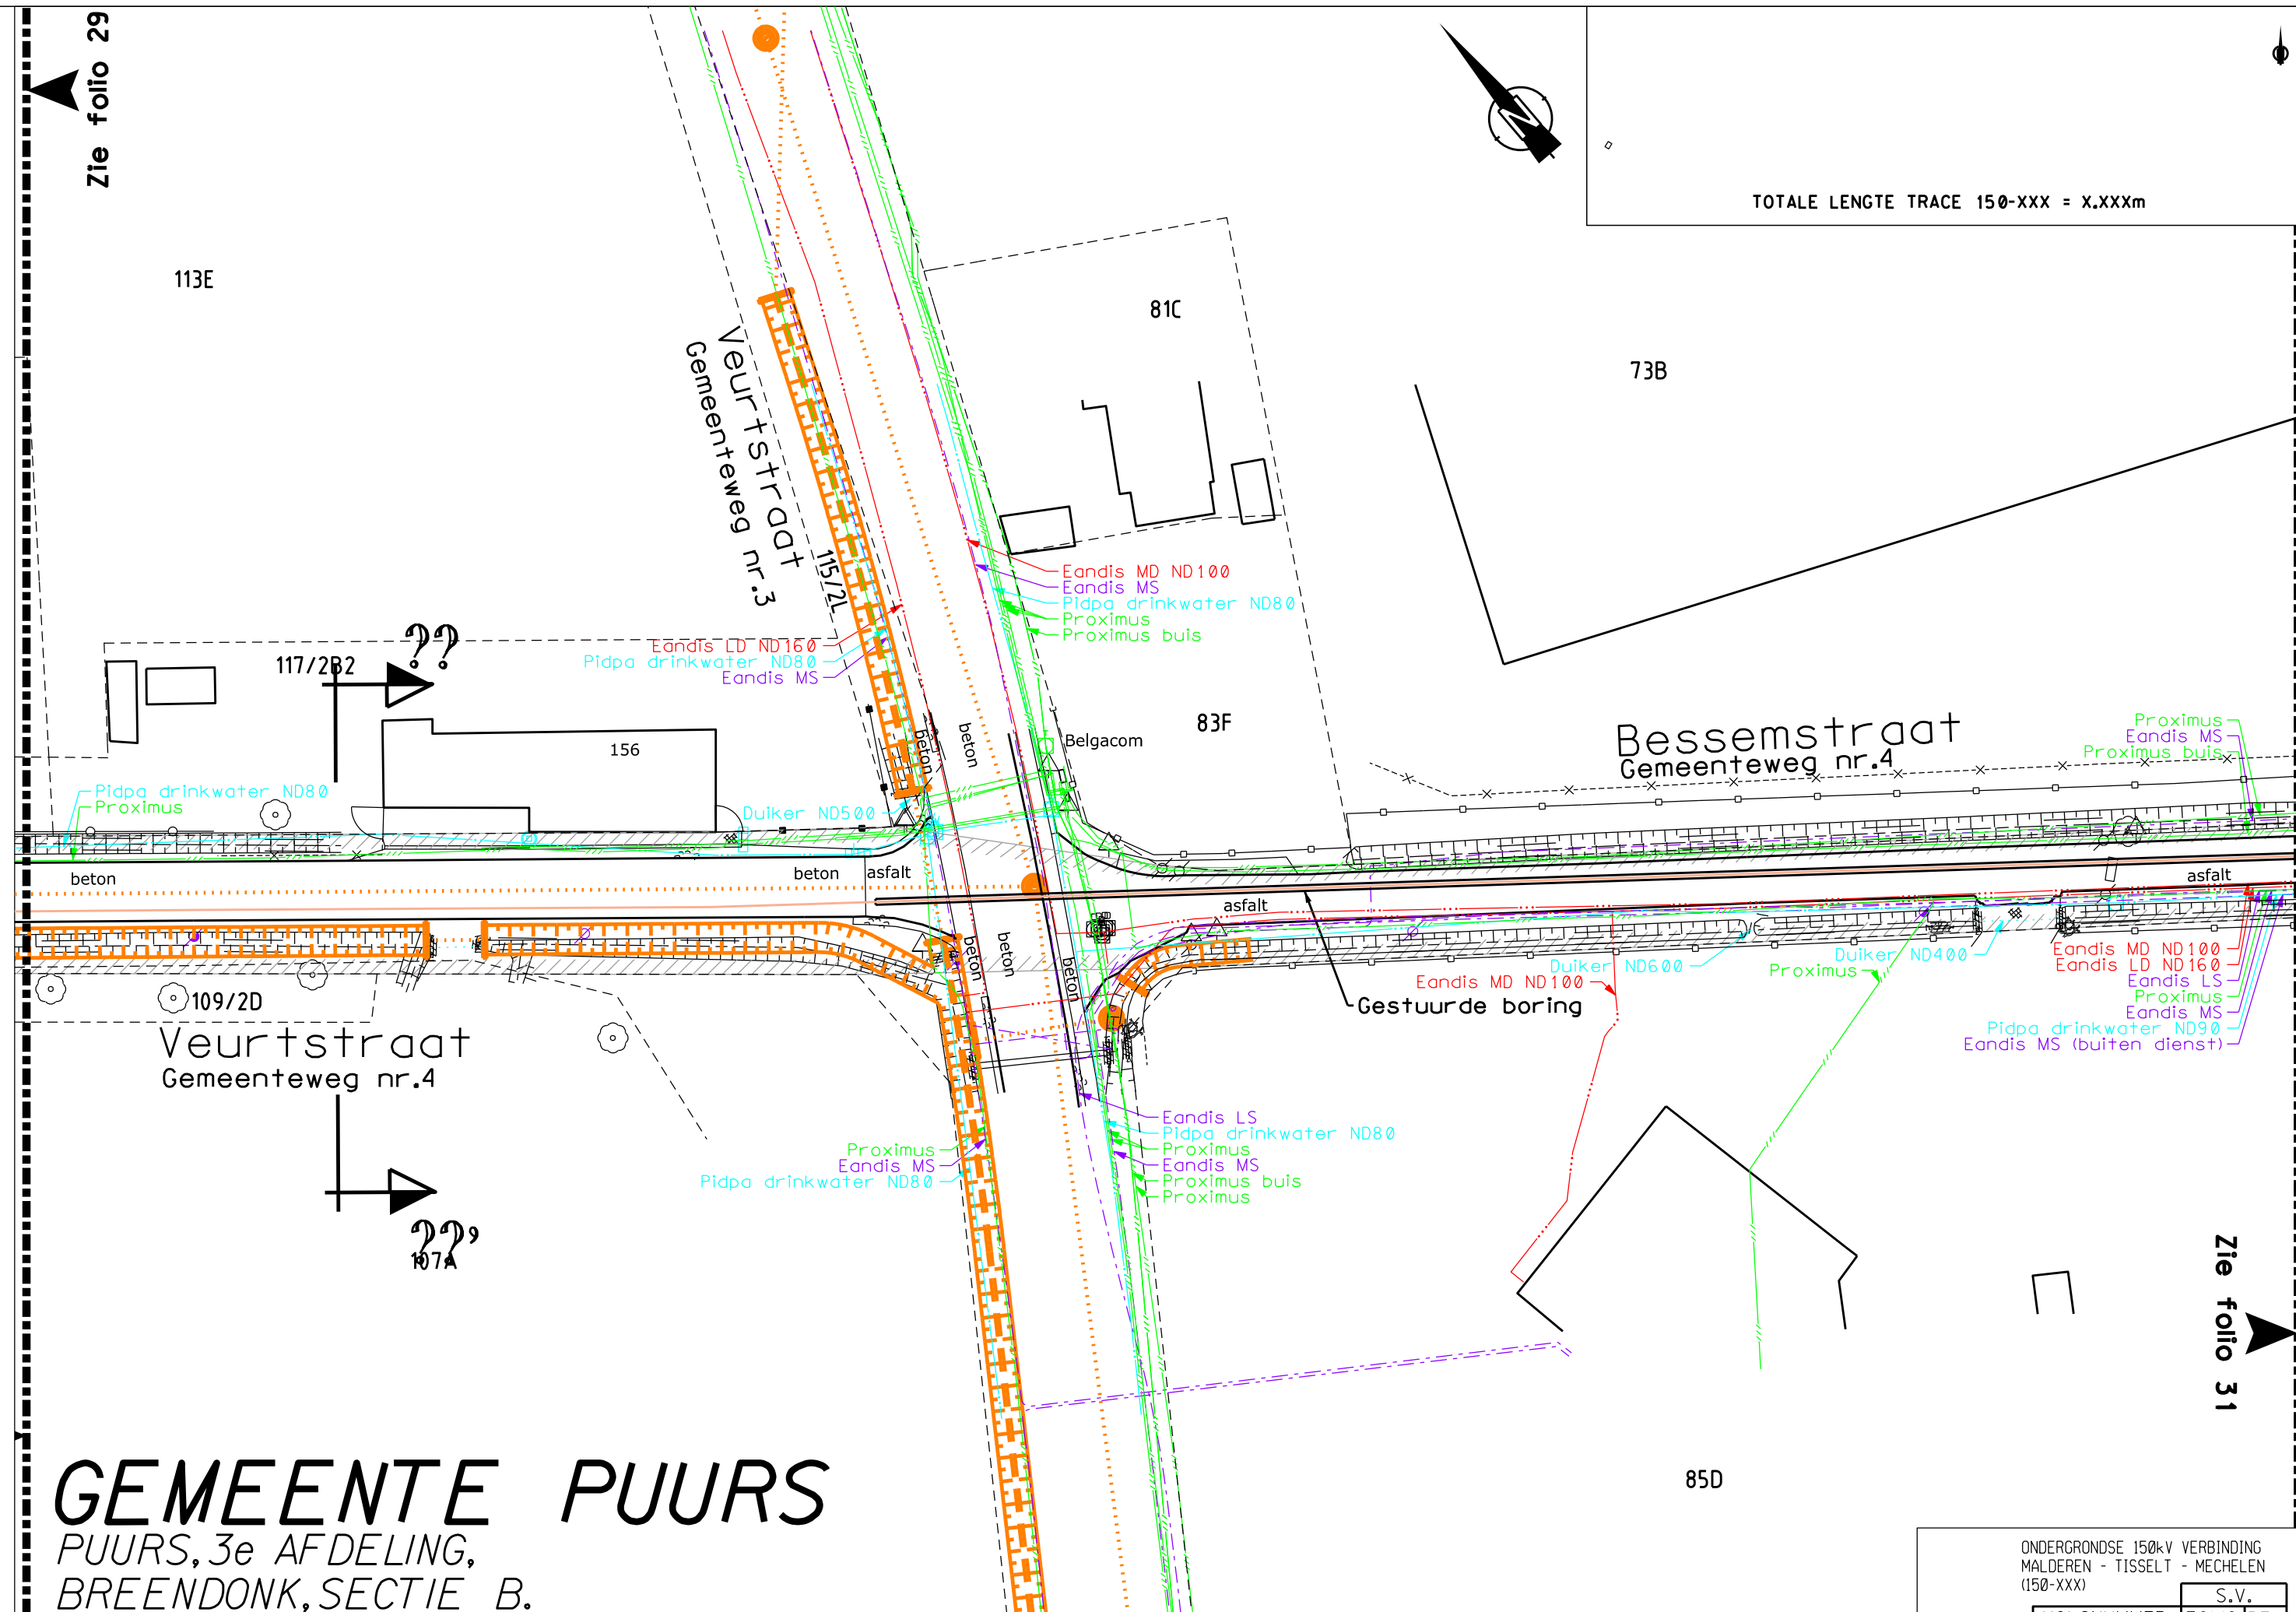


Zie folio 31

GEMEENTE PUURS
PUURS, 3e AFDELING,
BREENDONK, SECTIE B.

ONDERGRONDSE 150kV VERBINDING
MALDEREN - TISSELT - MECHELEN
(150-XXX)

VOLGNUMMER		FOLIO REV	
303603703000		S.V.	

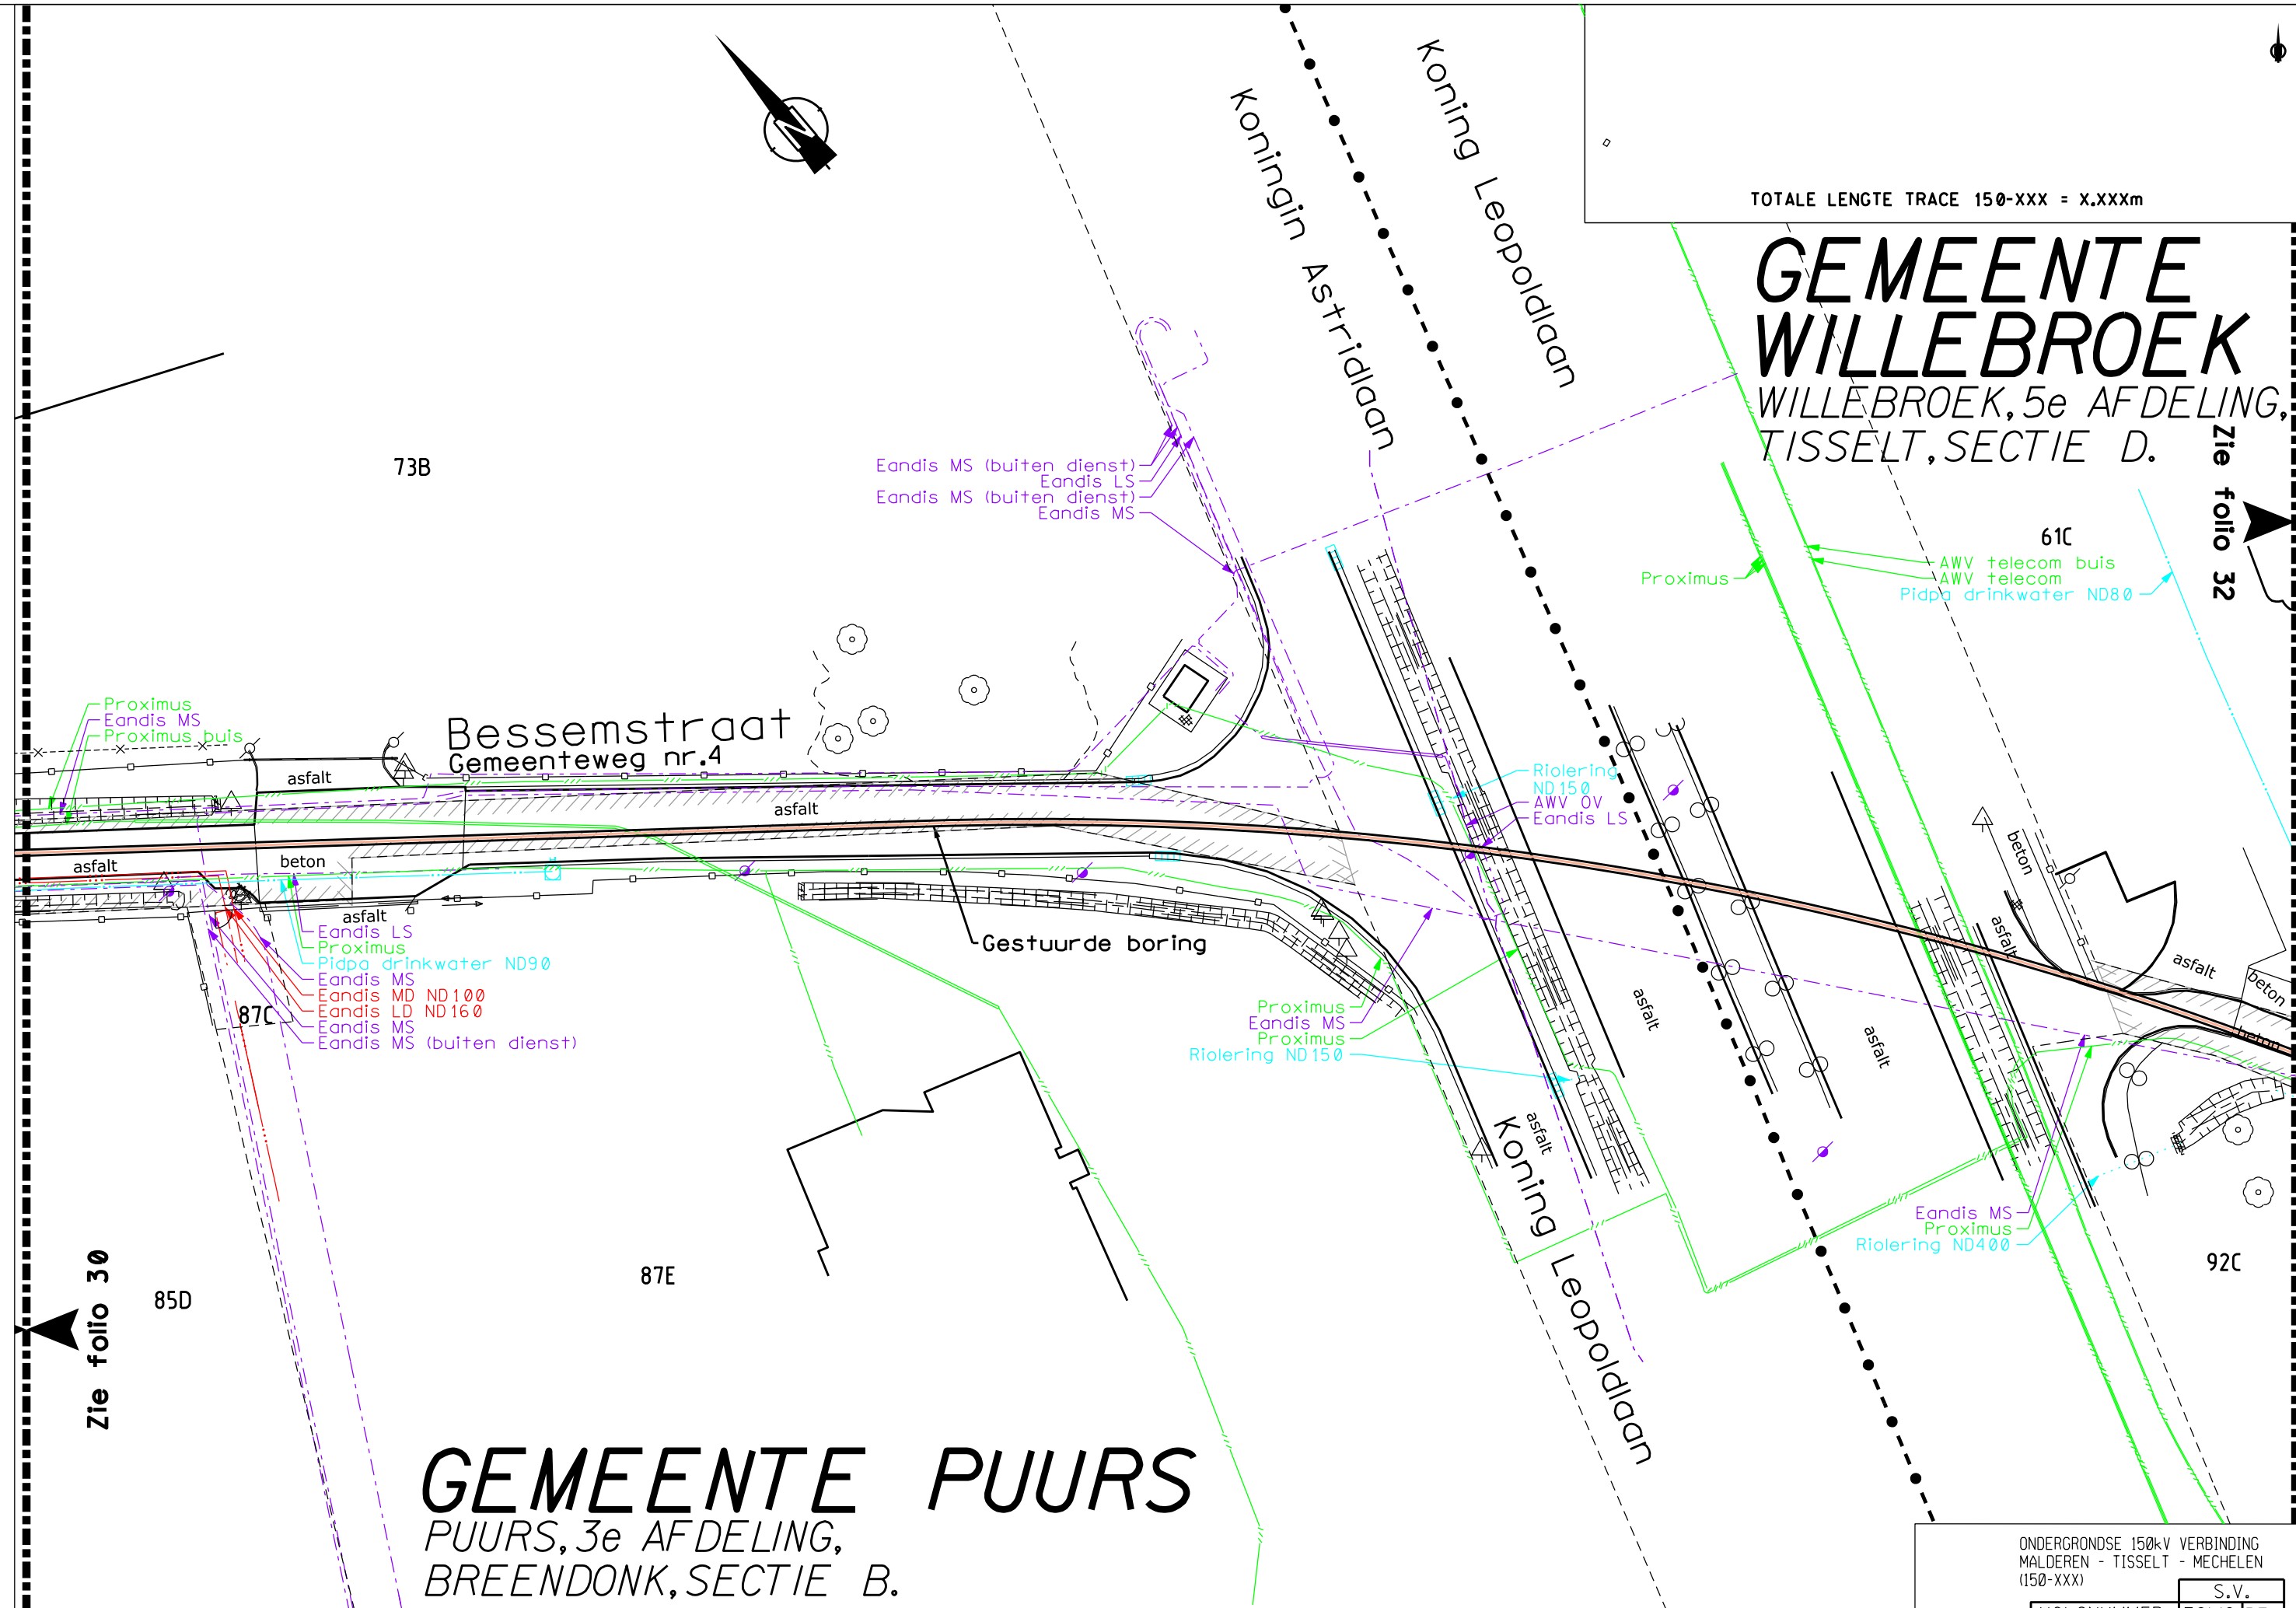

TOTALE LENGTE TRACE 150-XXX = X.XXXm

GEMEENTE WILLEBROEK
WILLEBROEK, 5e AFDELING,
TISSELT, SECTIE D.

Zie folio 32

73B

61C

AWV telecom buis
AWV telecom
Pidpa drinkwater ND80

Bessemstraat
Gemeenteweg nr.4

Gestuurde boring

87C

Eandis LS
Proximus
Pidpa drinkwater ND90
Eandis MS
Eandis MD ND100
Eandis LD ND160
Eandis MS
Eandis MS (buiten dienst)

85D

87E

92C


GEMEENTE PUURS
PUURS, 3e AFDELING,
BREENDONK, SECTIE B.

Zie folio 30

ONDERGRONDSE 150kV VERBINDING
MALDEREN - TISSELT - MECHELEN
(150-XXX)

VOLGNUMMER		FOLIO REV	
30360370	3100	S.V.	


0 5 10 15 20m

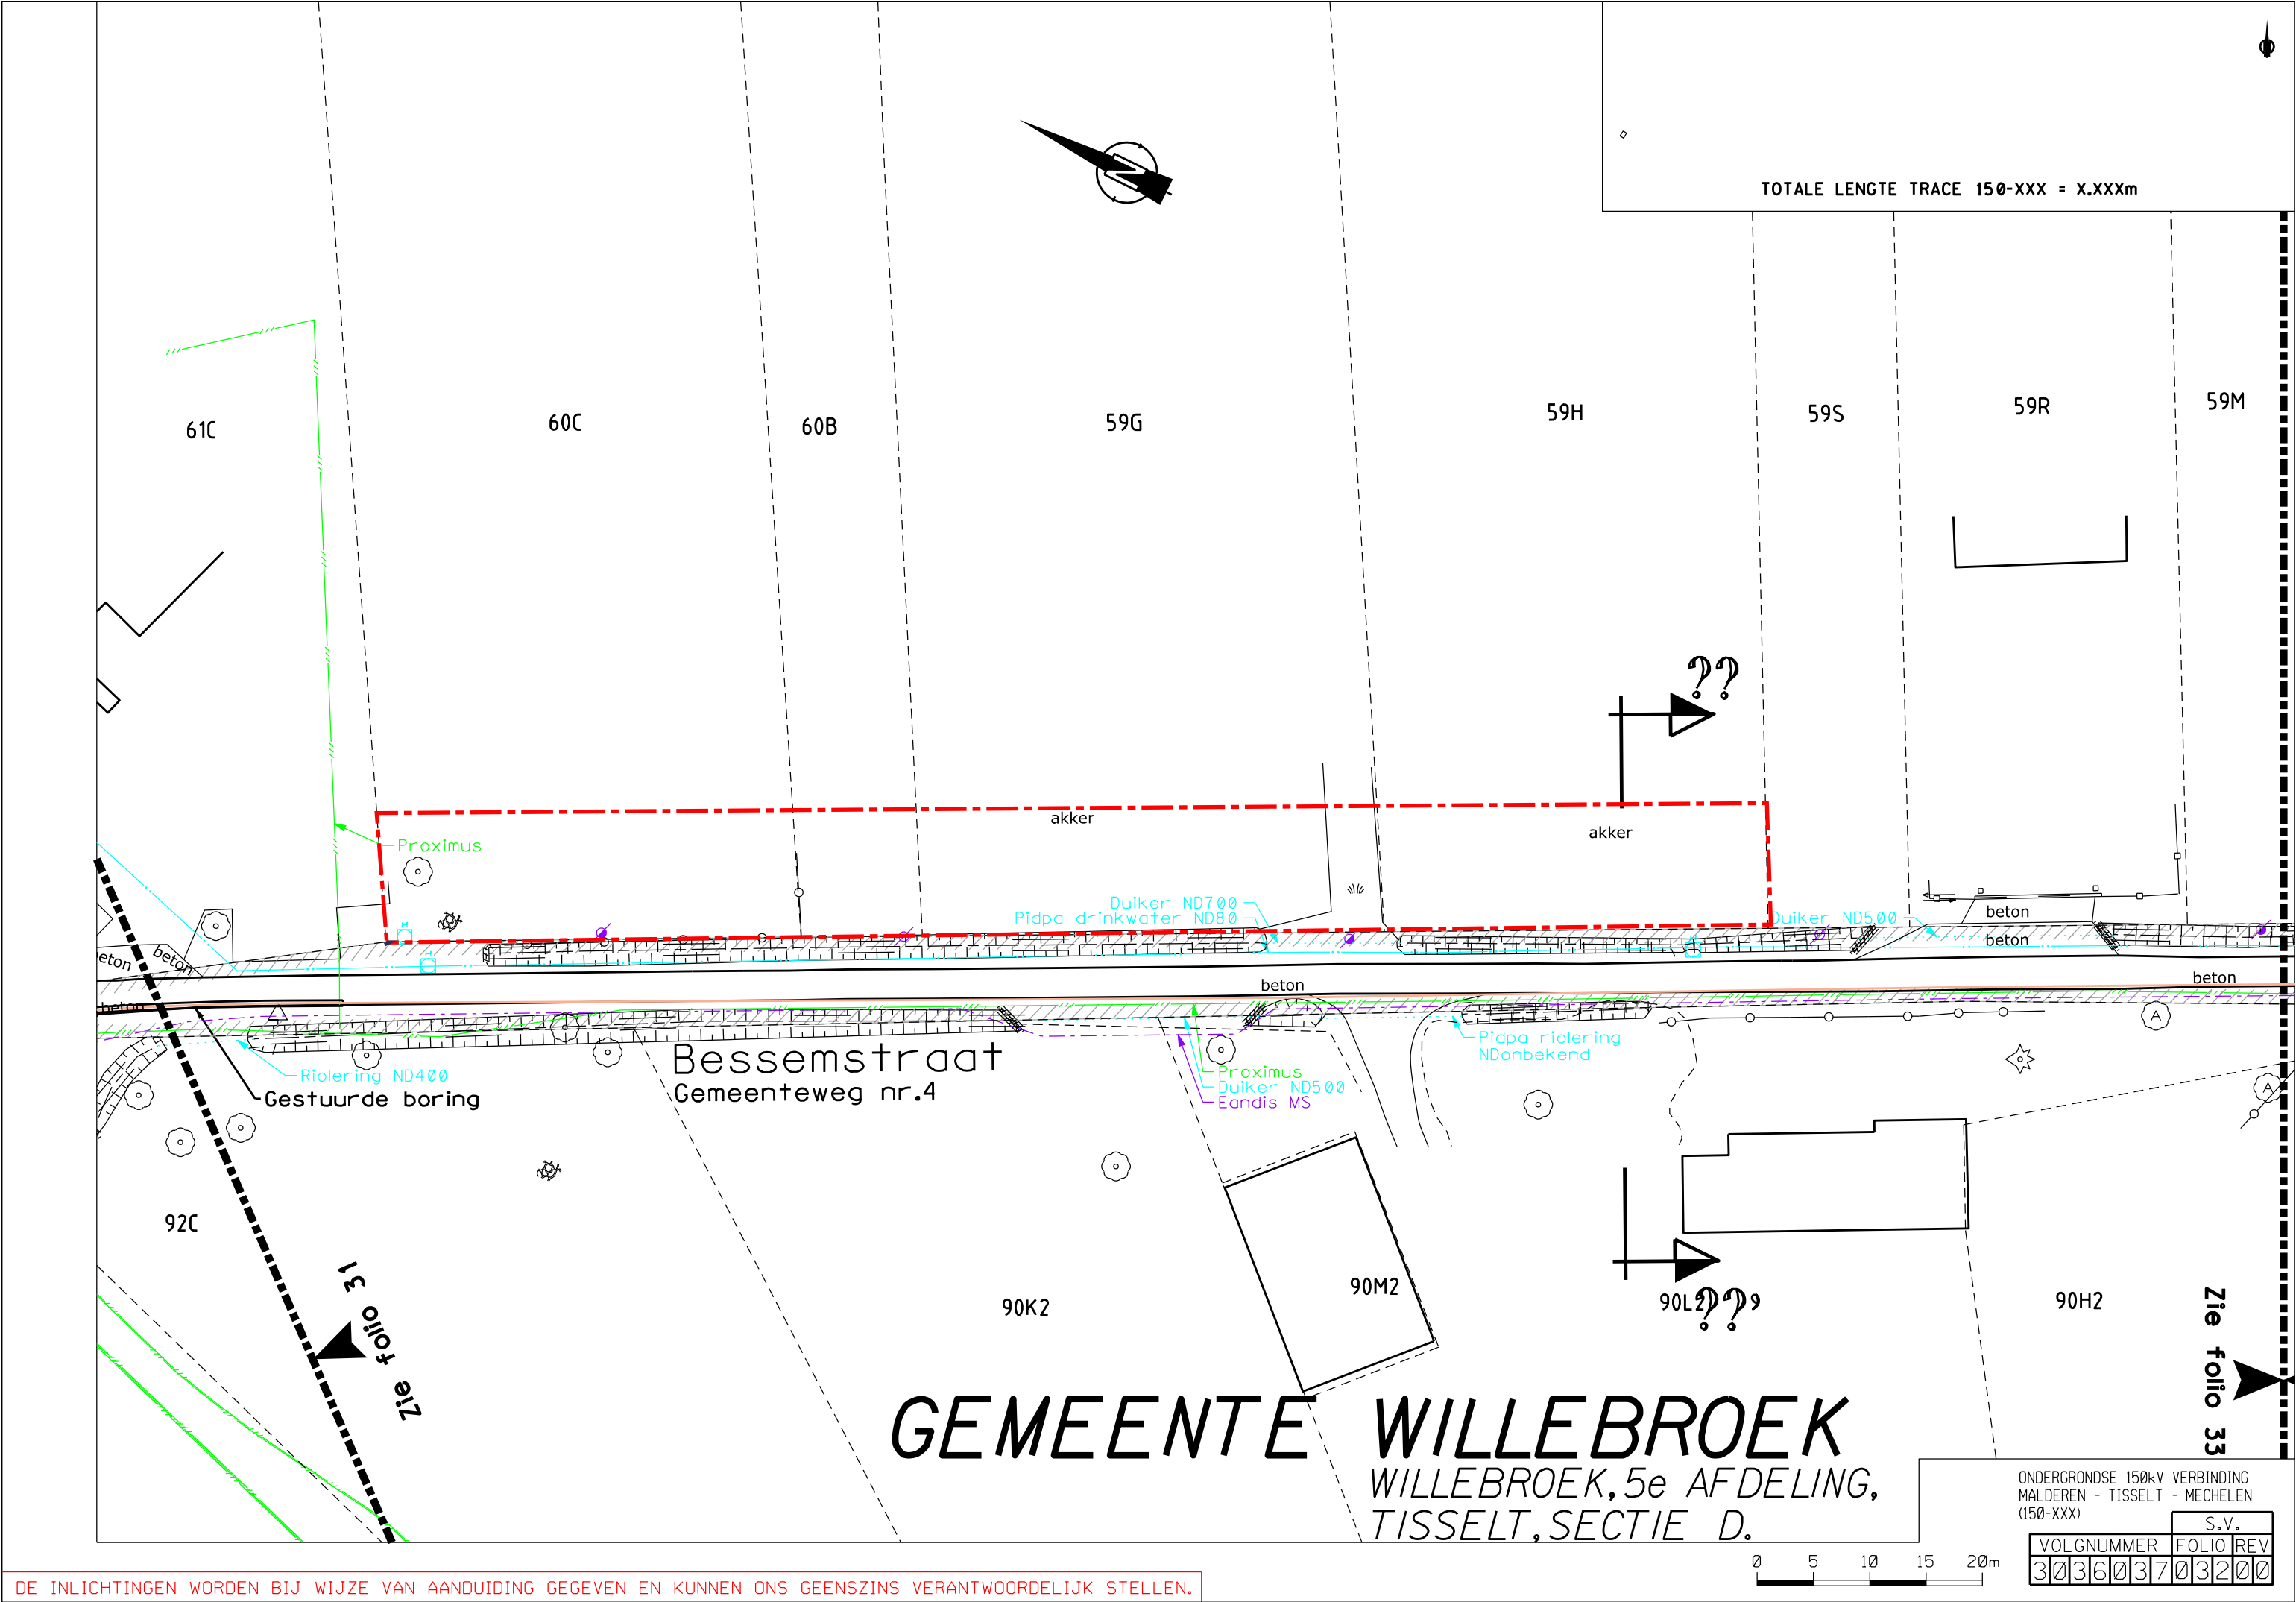

GEMEENTE WILLENBROEK

WILLENBROEK, 5e AFDELING,
TISSELT, SECTIE D.

TOTALE LENGTE TRACE 150-XXX = X.XXXm

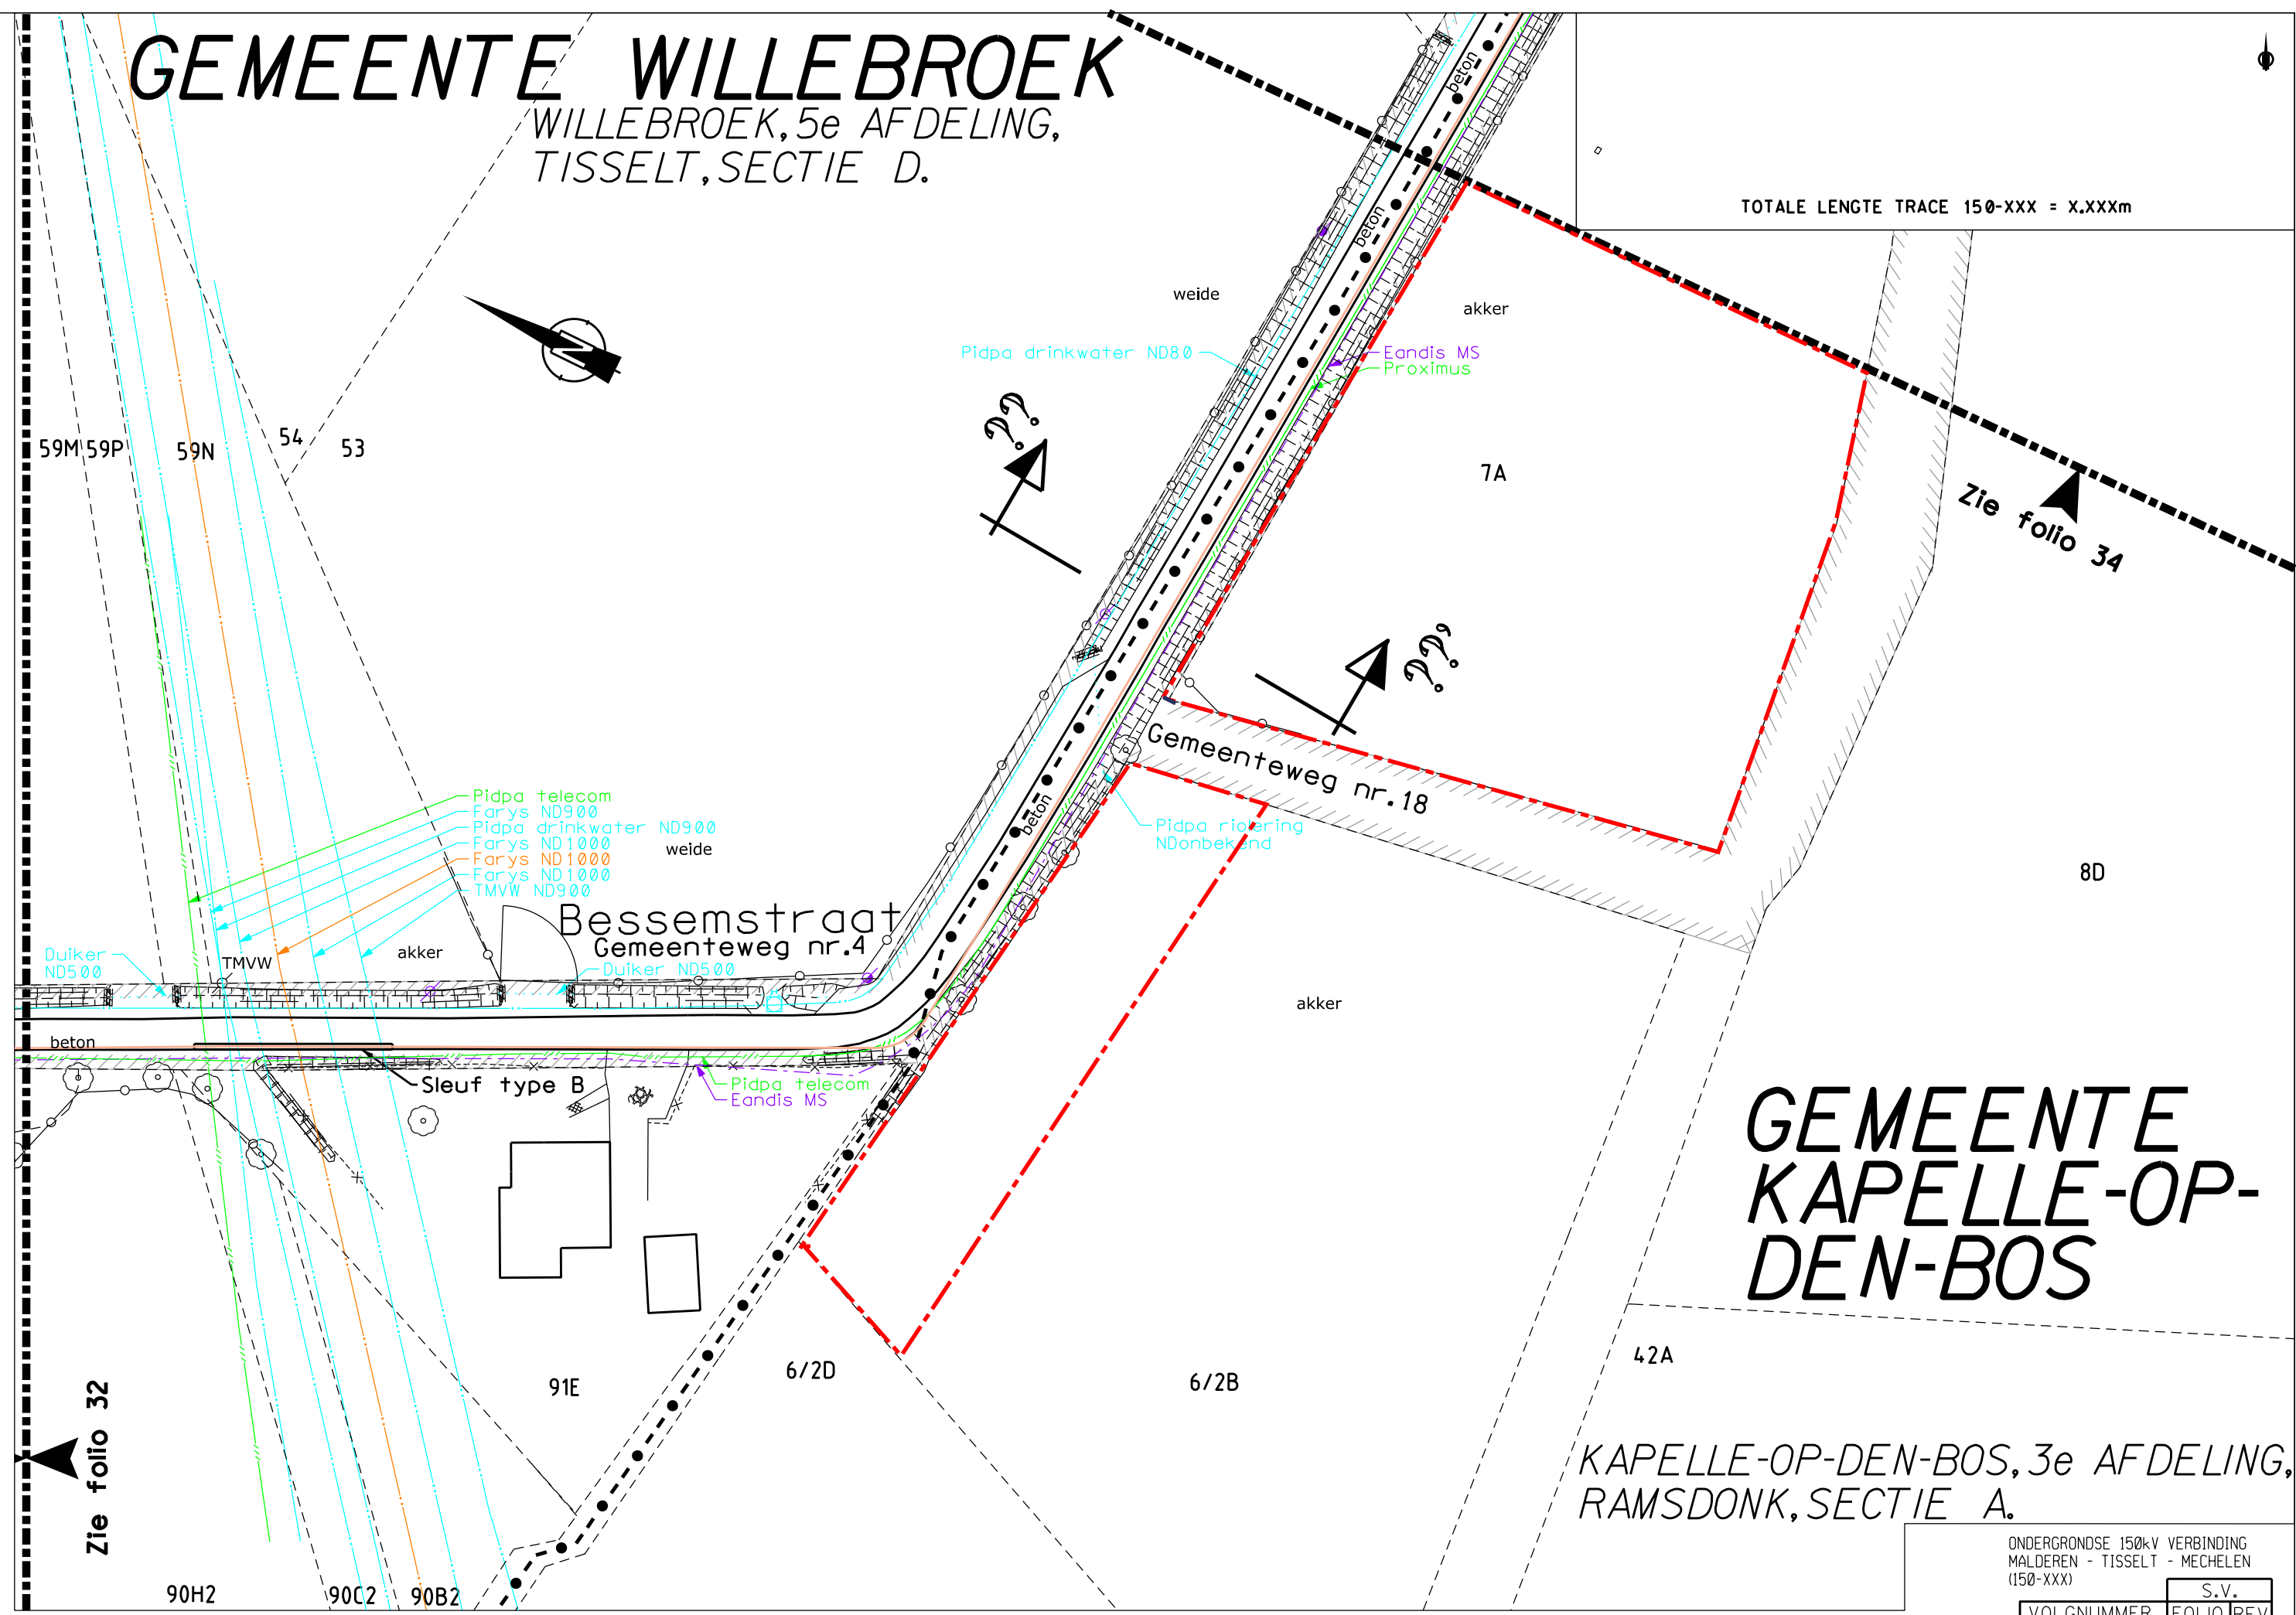


GEMEENTE KAPELLE-OP- DEN-BOS

KAPELLE-OP-DEN-BOS, 3e AFDELING,
RAMSDONK, SECTIE A.

ONDERGRONDSE 150kV VERBINDING
MALDEREN - TISSELT - MECHELEN
(150-XXX)

VOLGNUMMER		FOLIO		REV	
303603703300					

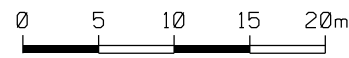


GEMEENTE WILLEBROEK

WILLEBROEK, 5e AFDELING,
TISSELT, SECTIE D.

TOTALE LENGTE TRACE 150-XXX = X.XXXm

Zie folio 33

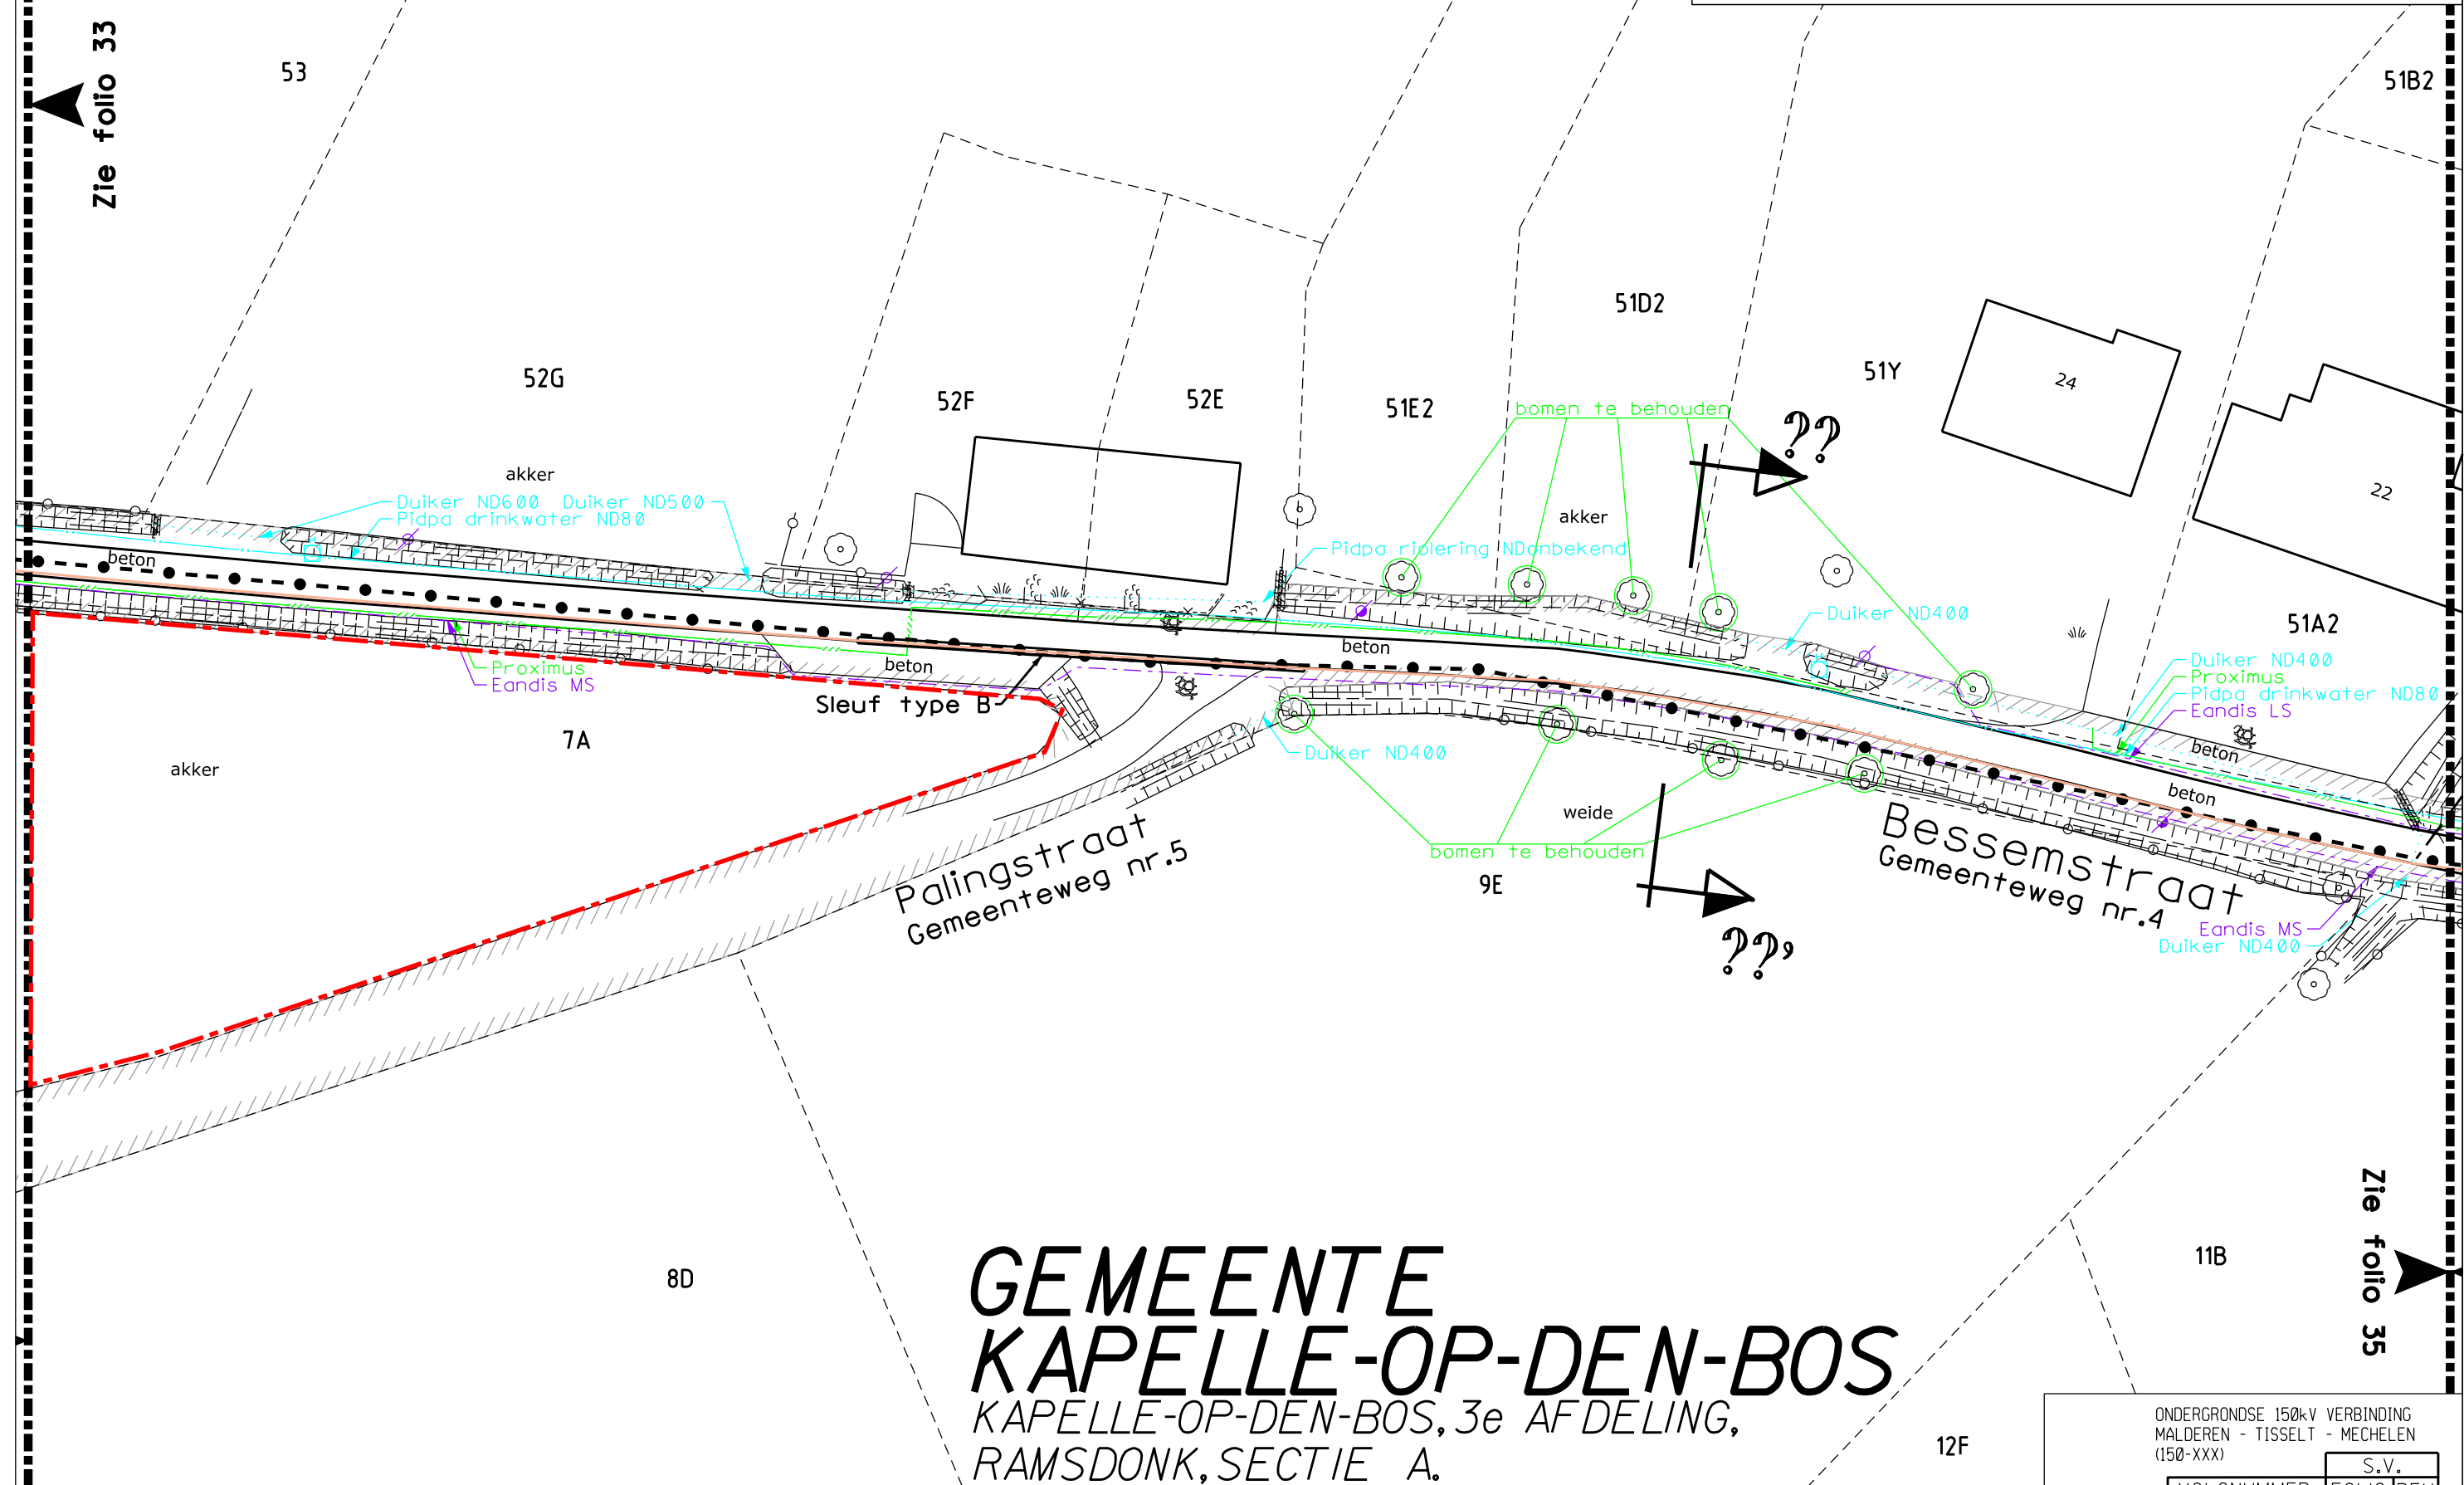


GEMEENTE KAPELLE-OP-DEN-BOS

KAPELLE-OP-DEN-BOS, 3e AFDELING,
RAMSDONK, SECTIE A.

Zie folio 35

ONDERGRONDSE 150kV VERBINDING
MALDEREN - TISSELT - MECHELEN
(150-XXX)

S.V.	
VOLGNUMMER	FOLIO REV
303603703400	00

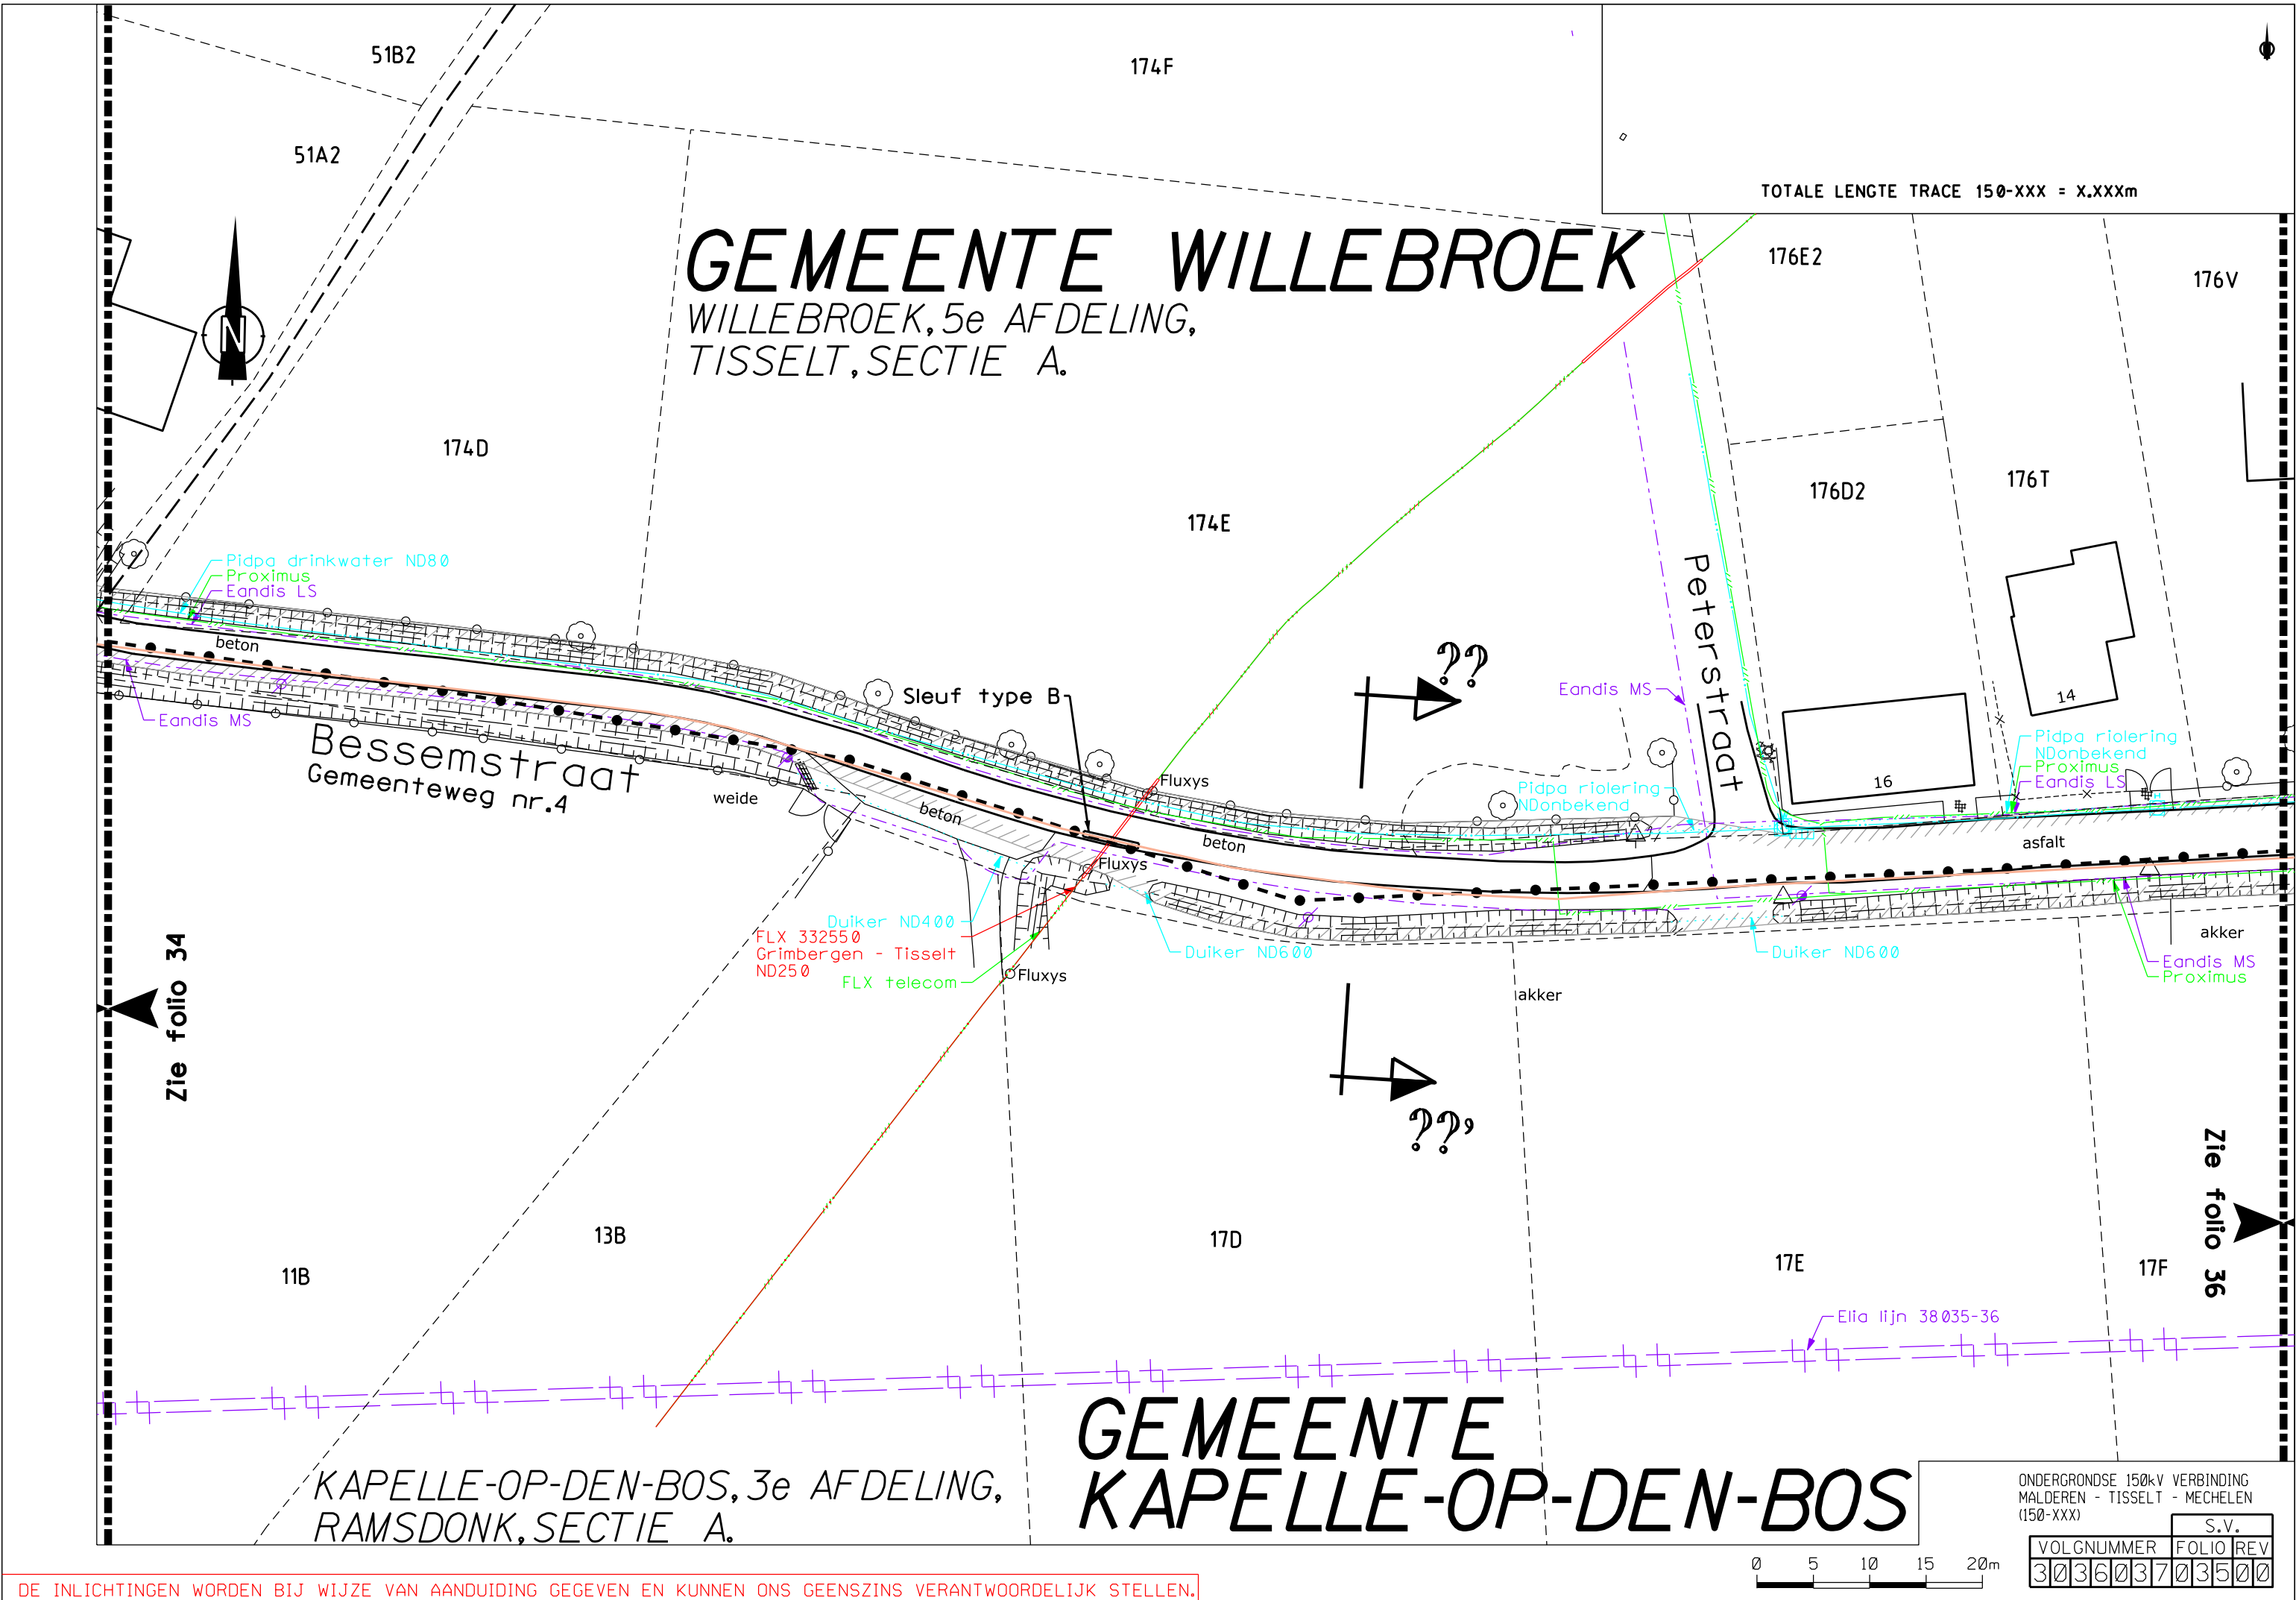


DE INLICHTINGEN WORDEN BIJ WIJZE VAN AANDUIDING GEGEVEN EN KUNNEN ONS GEENSZINS VERANTWOORDELIJK STELLEN.

ONDERGRONDSE 150kV VERBINDING MALDEREN - TISSELT - MECHELEN (150-XXX)									
S.V.									
VOLGNUMMER					FOLIO REV				
303603703500									

GEMEENTE WILLEBROEK

WILLEBROEK, 5e AFDELING,
TISSELT, SECTIE A.

TOTALE LENGTE TRACE 150-XXX = X.XXXm

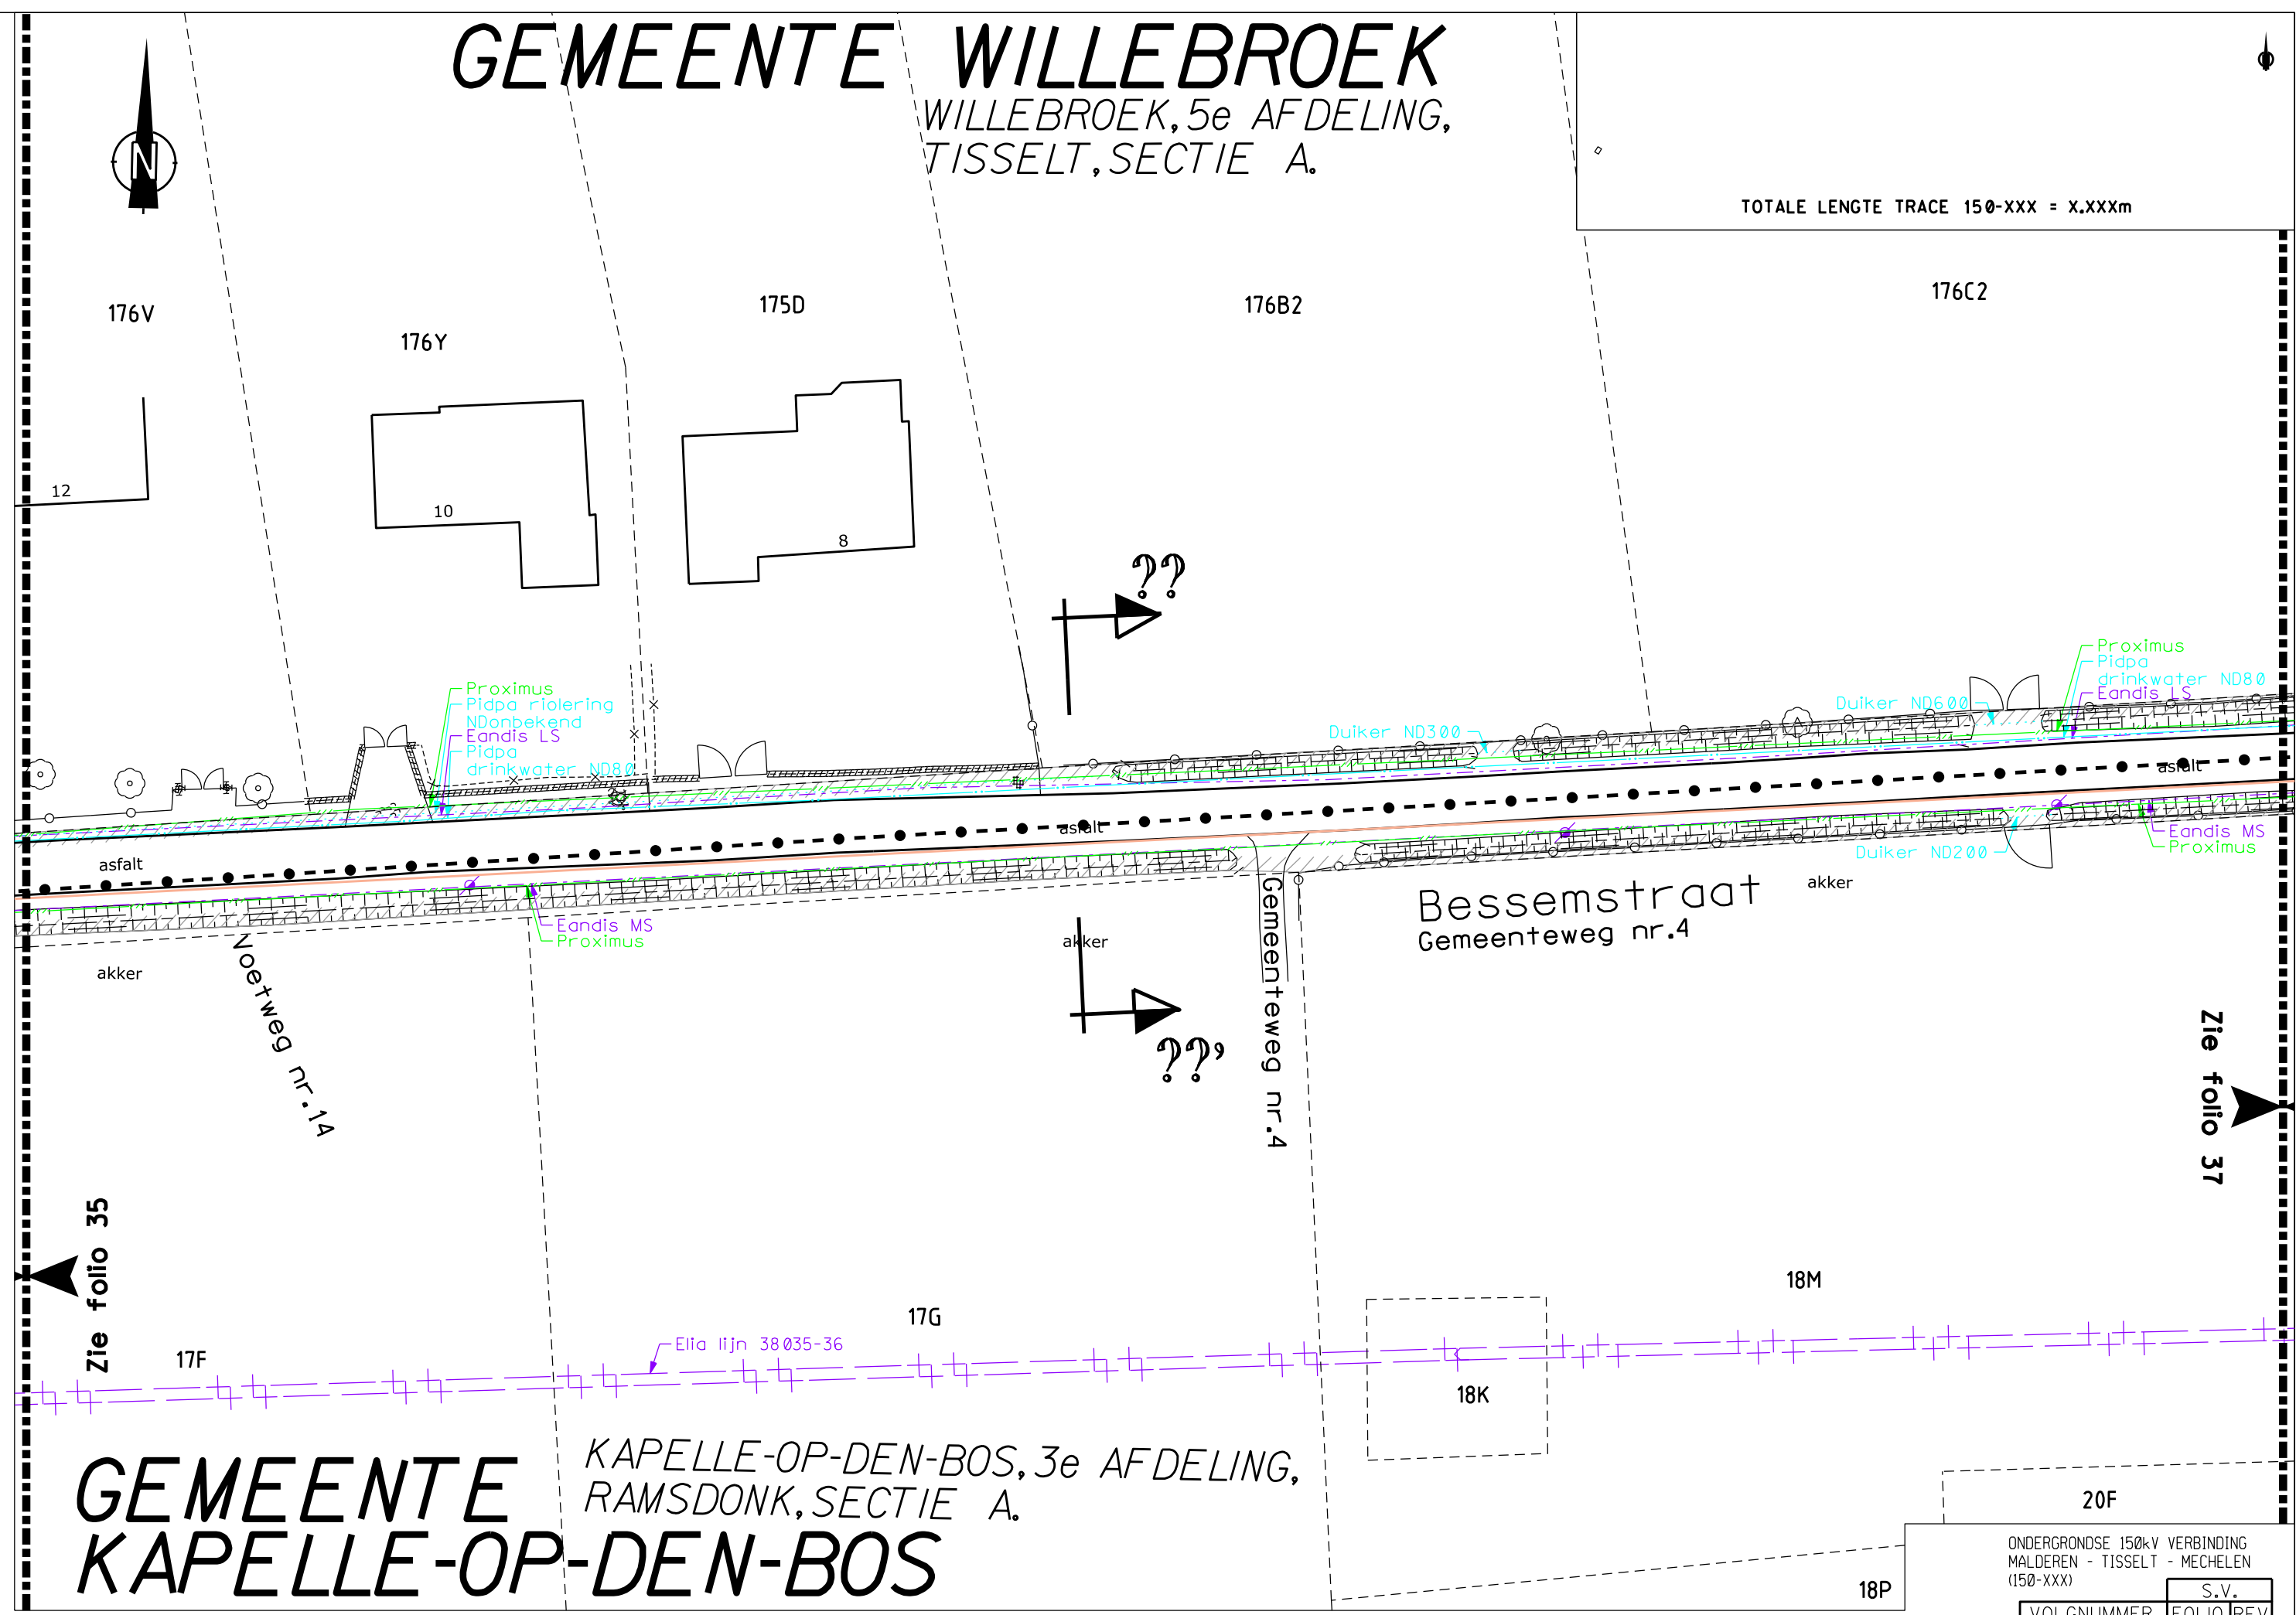

GEMEENTE KAPELLE-OP-DEN-BOS

KAPELLE-OP-DEN-BOS, 3e AFDELING,
RAMSDONK, SECTIE A.

ONDERGRONDSE 150kV VERBINDING MALDEREN - TISSELT - MECHELEN (150-XXX)									
S.V.									
VOLGNUMMER					FOLIO REV				
303603703600									

GEMEENTE WILLEBROEK

WILLEBROEK, 5e AFDELING,
TISSELT, SECTIE A.

TOTALE LENGTE TRACE 150-XXX = X.XXXm

Zie folio 38

184D

183H

176C2

182G

178B

182F

2

Gestuurde boring

weide

Duiker ND400
Proximus
Eandis LS
Pidpa drinkwater ND80

beton

beton

asfalt

Bessemstraat
Gemeenteweg nr.4

Eandis MS
Proximus

Tisseltstraat
Gemeenteweg nr.4

Pidpa drinkwater ND80
Proximus
Eandis LD ND160
Telenet

147

Tisseltstraat
Gemeenteweg nr.4

weide

Eandis MS
Aquafin ND300

De Watergroep ND80
Telenet
Eandis telecom
(buiten dienst)
Proximus

210/2E

211A

210T

210V

Zie folio 36

18M

20F

GEMEENTE KAPELLE-OP-DEN-BOS

KAPELLE-OP-DEN-BOS, 3e AFDELING,
RAMSDONK, SECTIE A.

ONDERGRONDSE 150kV VERBINDING
MALDEREN - TISSELT - MECHELEN
(150-XXX)

VOLGNUMMER		FOLIO		REV	
303603703700					

S.V.

0 5 10 15 20m

DE INLICHTINGEN WORDEN BIJ WIJZE VAN AANDUIDING GEGEVEN EN KUNNEN ONS GEENSZINS VERANTWOORDELIJK STELLEN.

GEMEENTE WILLEBROEK

WILLEBROEK, 5e AFDELING,
TISSELT, SECTIE A.

186H2

186P2

186L2

TOTALE LENGTE TRACE 150-XXX = X.XXXm

ie folio 39

183H

186G2

186N2

186K2

186S2

186R2

188S

188X

Proximus
Eandis LS
Pidpa drinkwater ND80

Tisseltstraat
Gemeenteweg nr.4

akker

183G

Beekstraat
Gemeenteweg nr.22

153

??

151

149

149A

147B

Pidpa riolering NDonbekend

Pidpa riolering NDonbekend
Proximus
Eandis LD ND110
Pidpa drinkwater ND80
De Watergroep ND80

beton

beton

voetpad

210/2E

Telenet
Eandis telecom (buiten dienst)
De Watergroep ND80
Proximus

weide

122

212L

212K

Beekstraat
Gemeenteweg nr.4

213C

Telenet
Proximus
Telenet
Pidpa drinkwater ND80
Eandis telecom (buiten dienst)
Eandis MS
Pidpa drinkwater ND80

130

215L

214Z

Zie folio 37

212H

212M

GEMEENTE KAPELLE-OP-DEN-BOS

KAPELLE-OP-DEN-BOS, 3e AFDELING,
RAMSDONK, SECTIE A.

ONDERGRONDSE 150kV VERBINDING
MALDEREN - TISSELT - MECHELEN
(150-XXX)

VOLGNUMMER		FOLIO REV	
3036037	03800	S.V.	

0 5 10 15 20m

GEMEENTE WILLEBROEK


WILLEBROEK, 5e AFDELING,
TISSELT, SECTIE A.



TOTALE LENGTE TRACE 150-XXX = X.XXXm

Zie folio 40

Zie folio 38

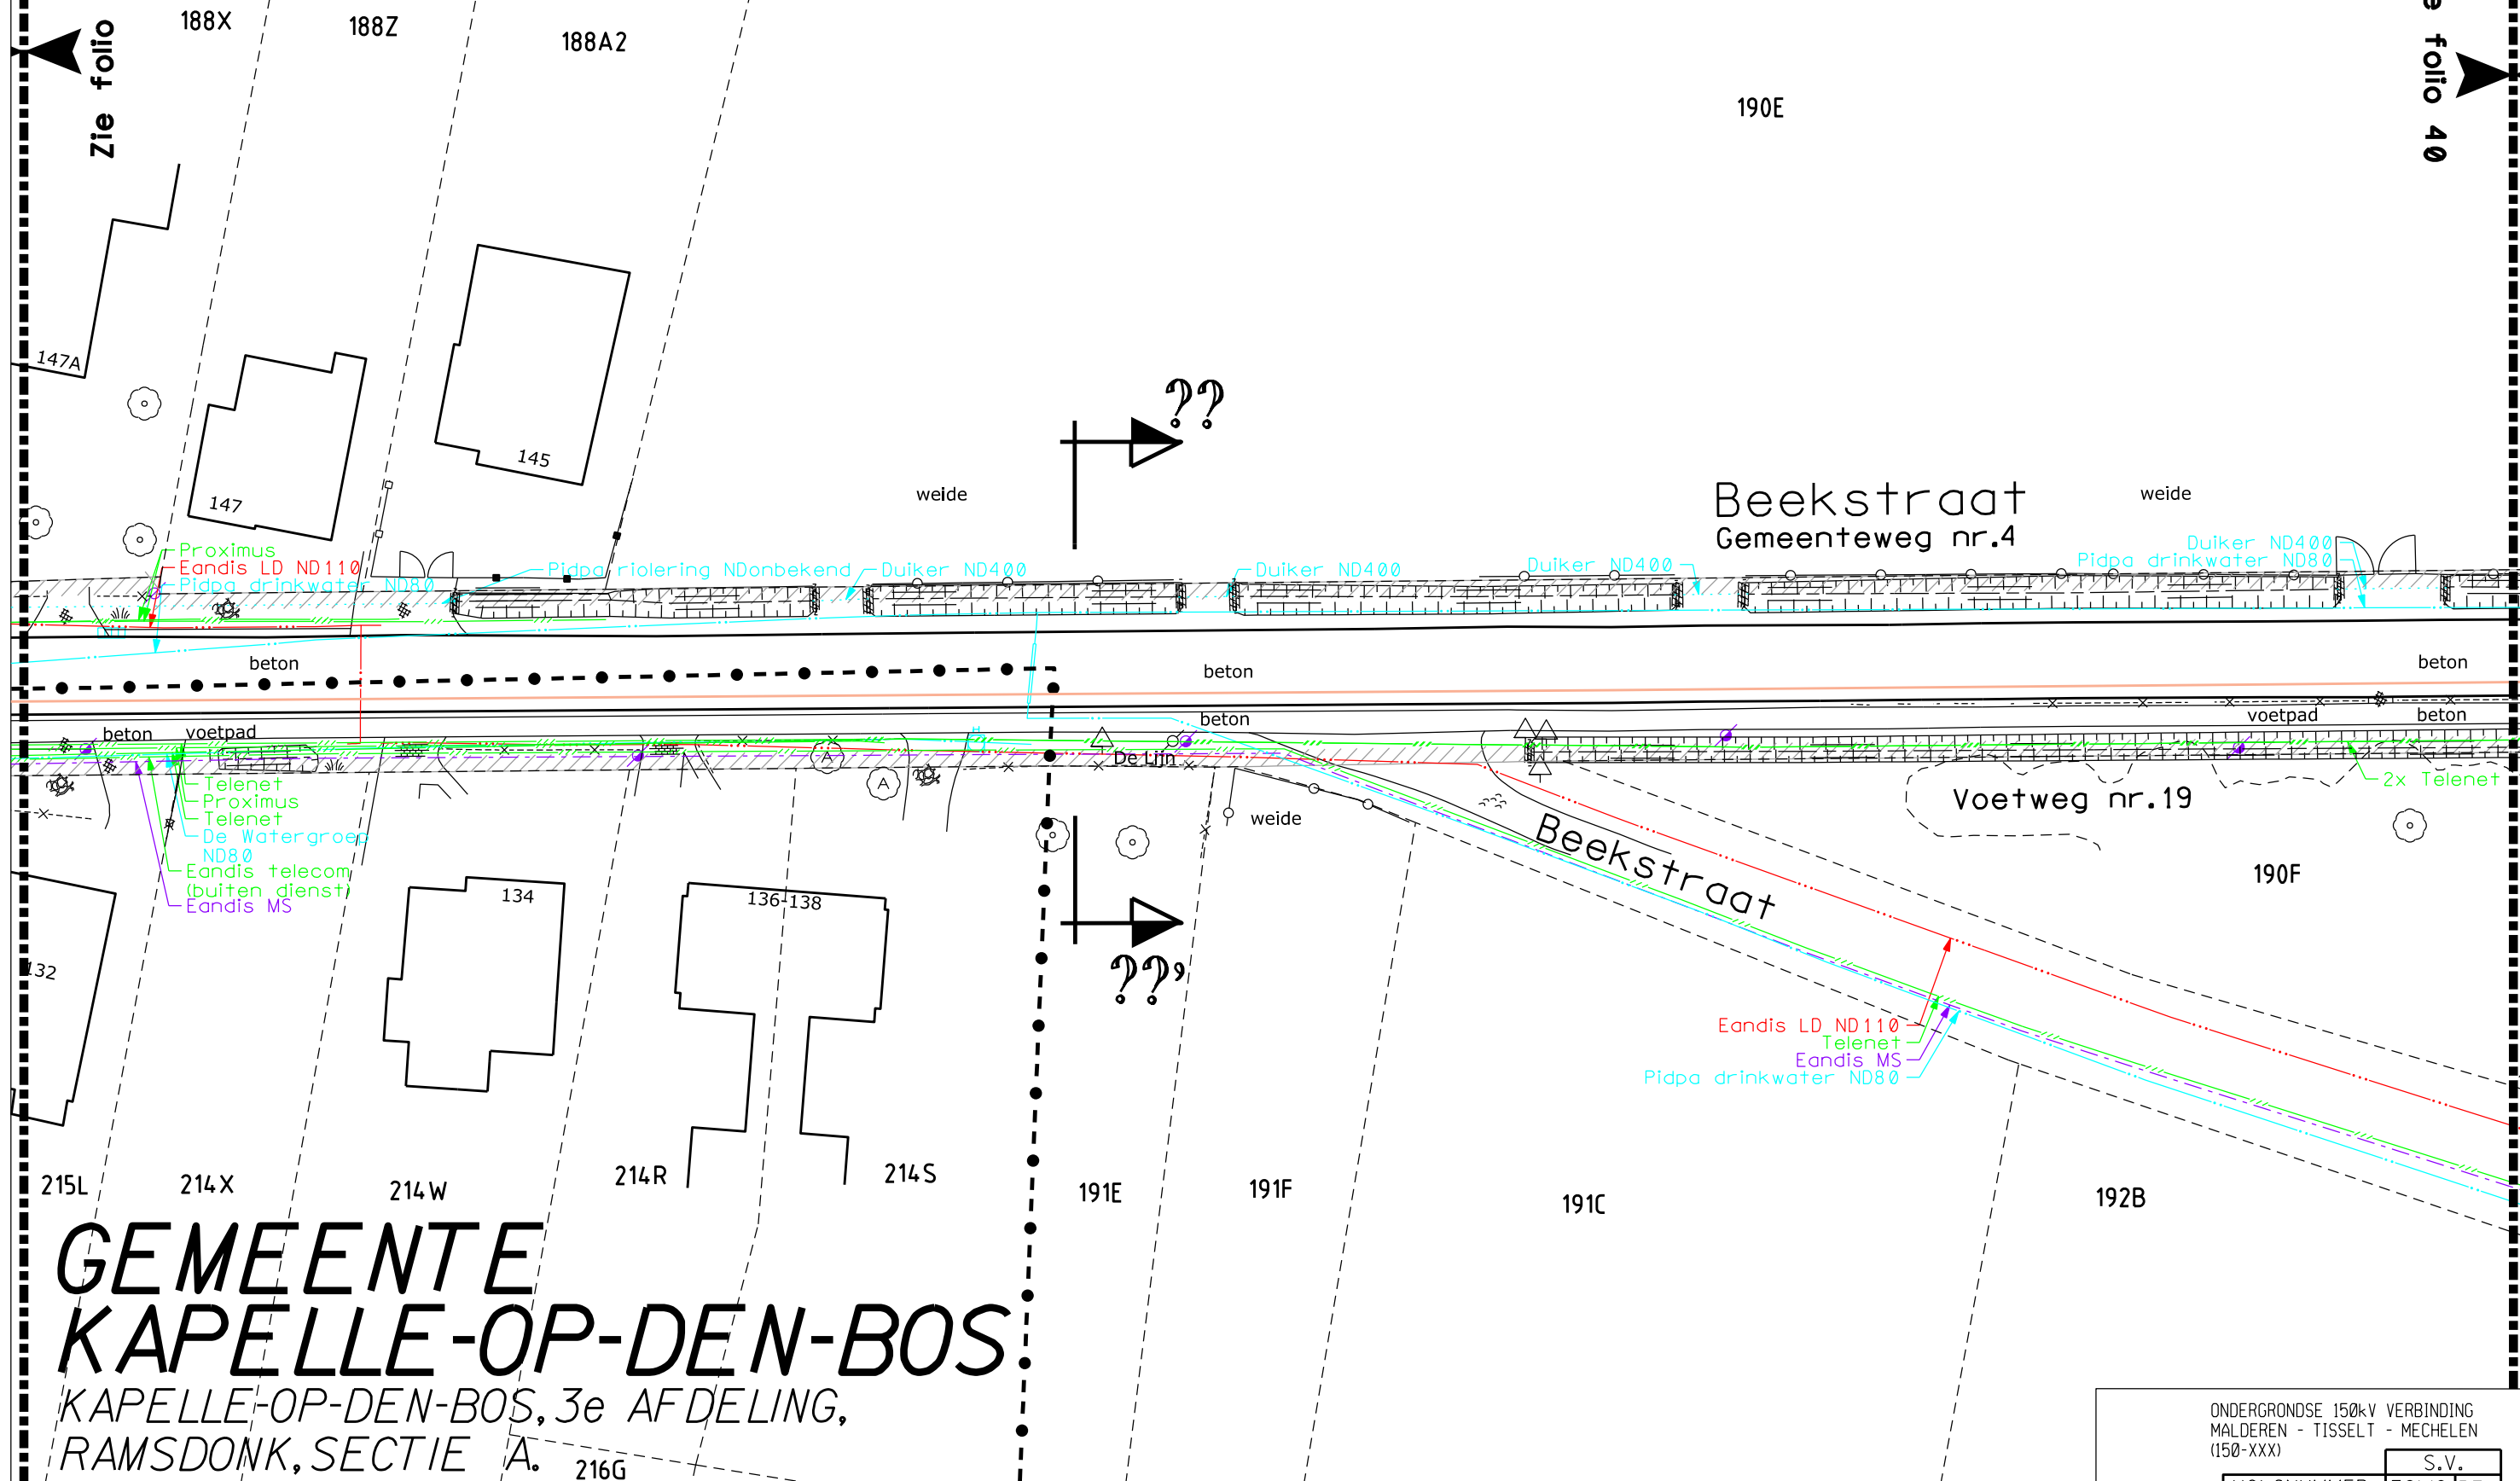

GEMEENTE KAPELLE-OP-DEN-BOS

KAPELLE-OP-DEN-BOS, 3e AFDELING,
RAMSDONK, SECTIE A.

ONDERGRONDSE 150kV VERBINDING
MALDEREN - TISSELT - MECHELEN
(150-XXX)


S.V.	
VOLGNUMMER	FOLIO REV
303603703900	

GEMEENTE WILLEBROEK

WILLEBROEK, 5e AFDELING,
TISSELT, SECTIE A.

Zie folio 39


TOTALE LENGTE TRACE 150-XXX = X.XXXm

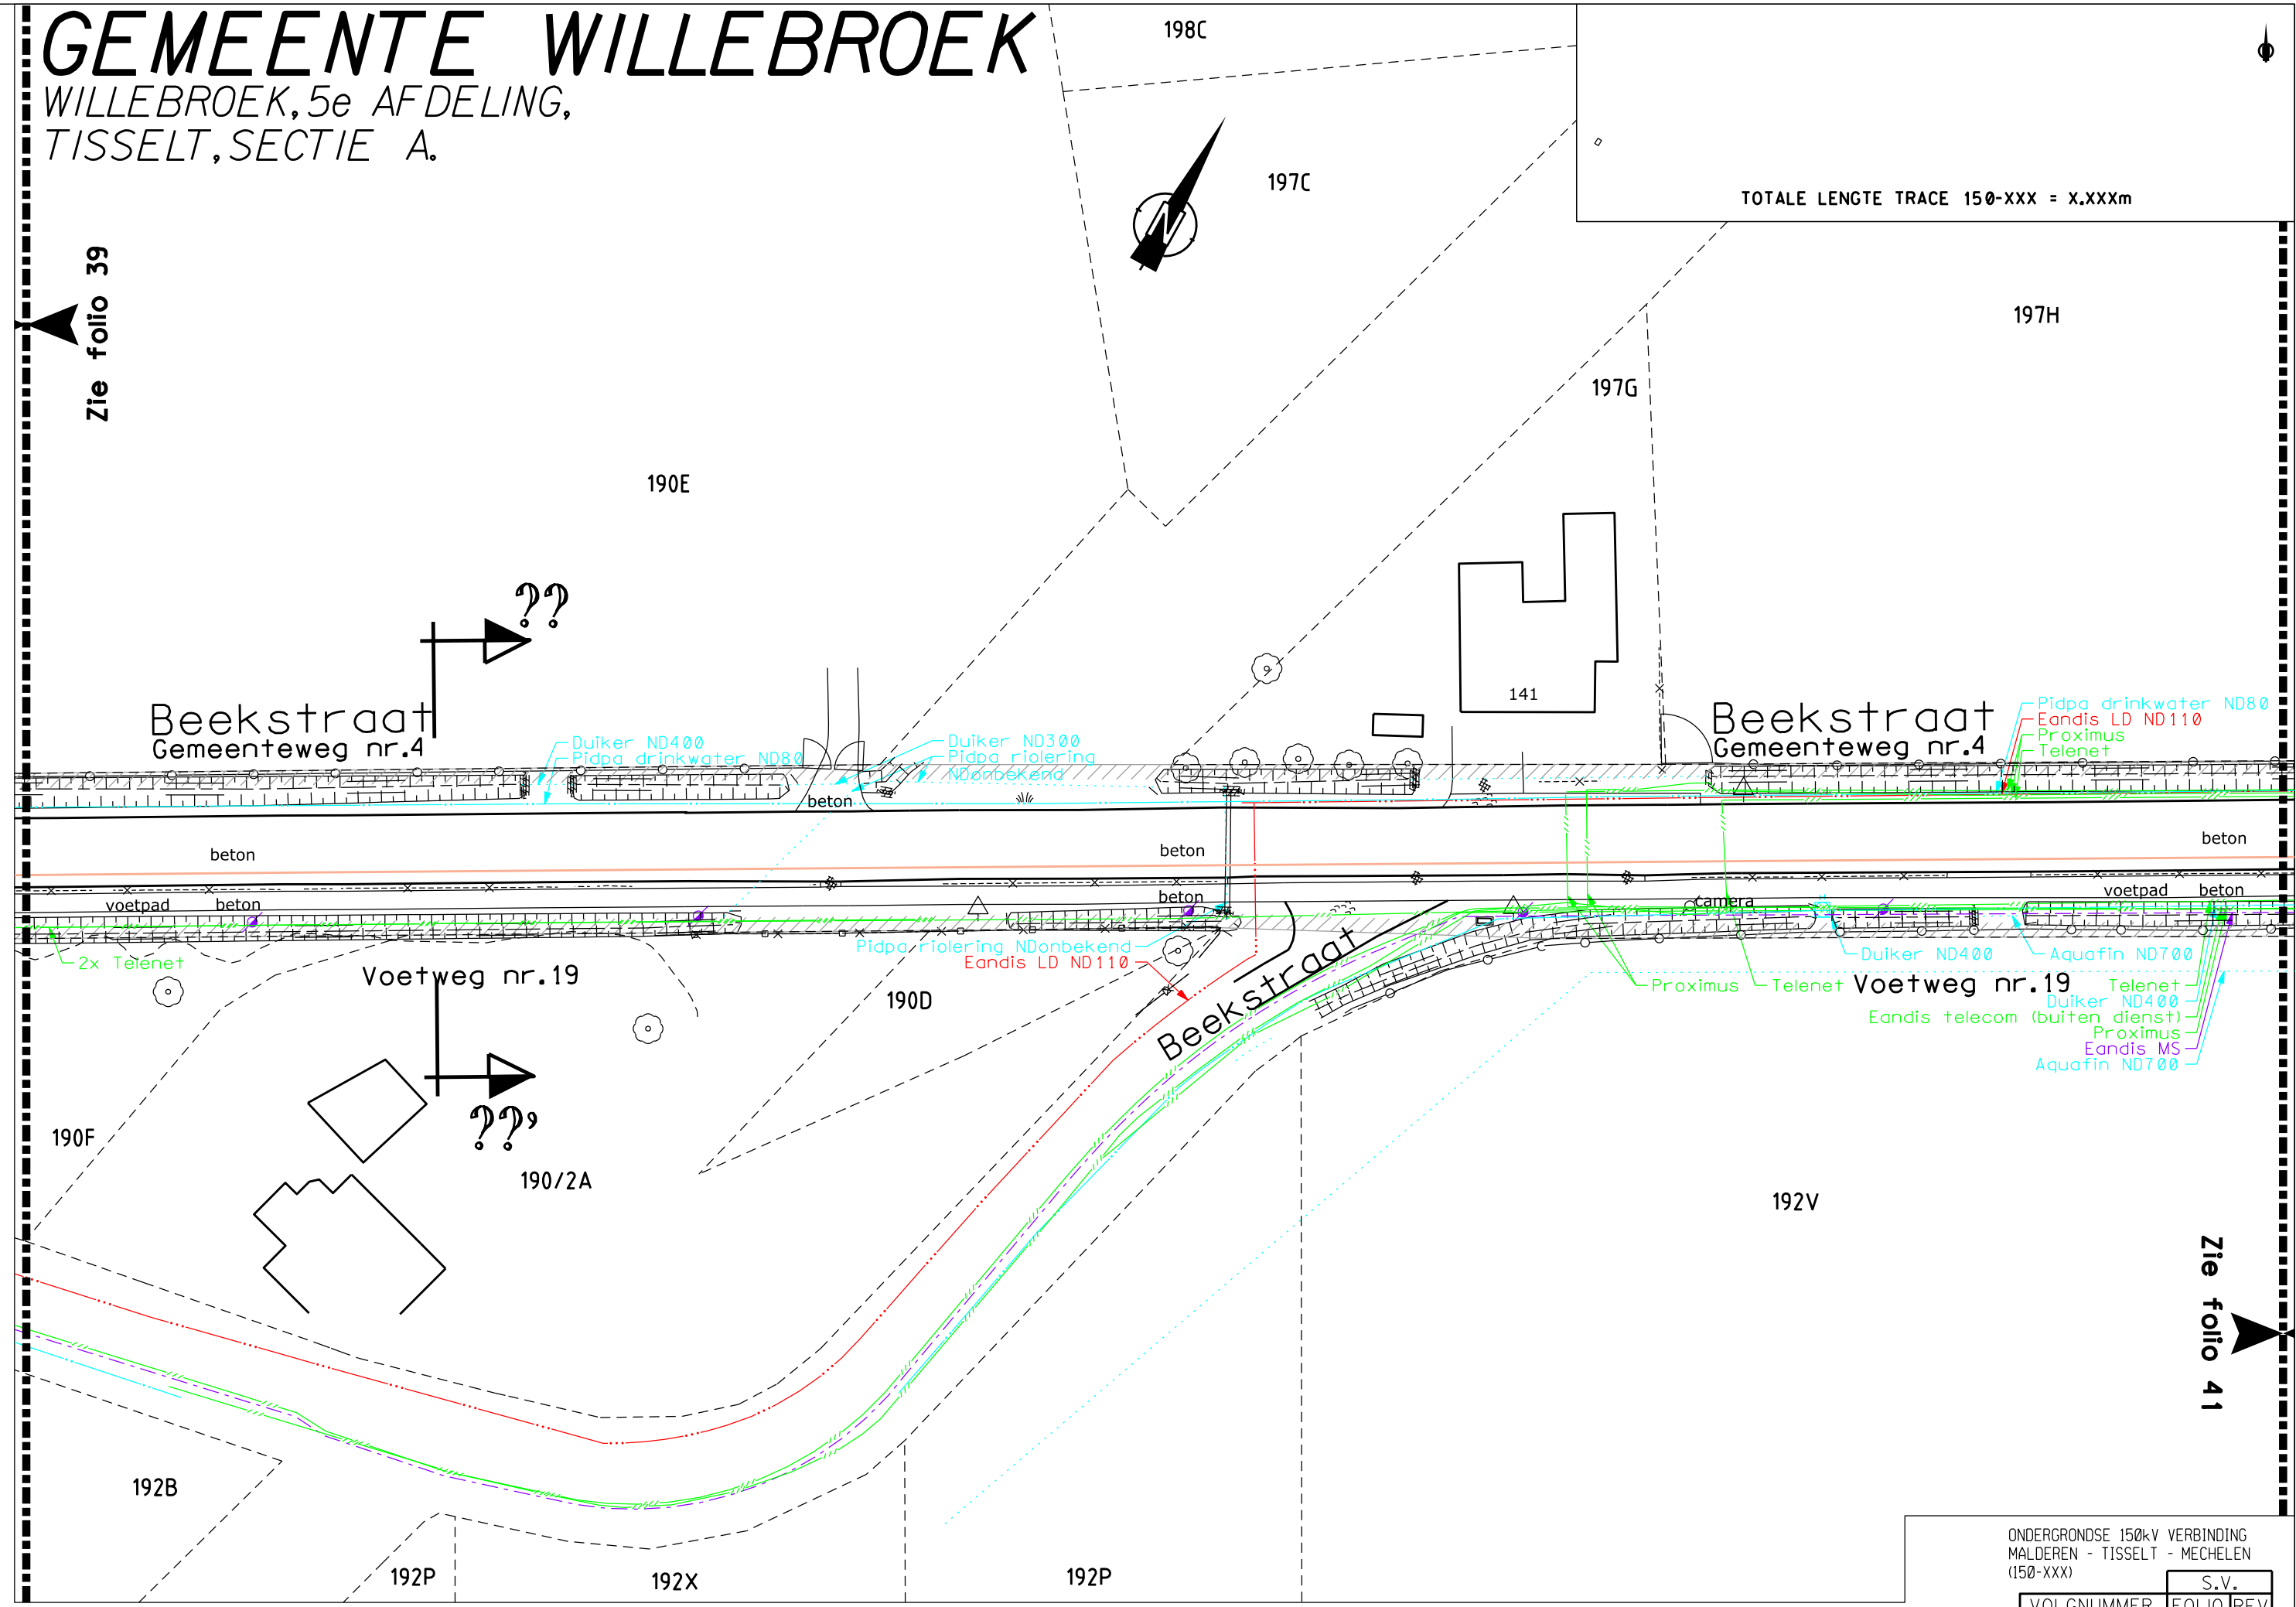


Zie folio 41

ONDERGRONDSE 150kV VERBINDING
MALDEREN - TISSELT - MECHELEN
(150-XXX)

S.V.	
VOLGNUMMER	FOLIO REV
303603704000	00

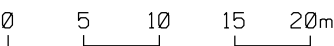

DE INLICHTINGEN WORDEN BIJ WIJZE VAN AANDUIDING GEGEVEN EN KUNNEN ONS GEENSZINS VERANTWOORDELIJK STELLEN.

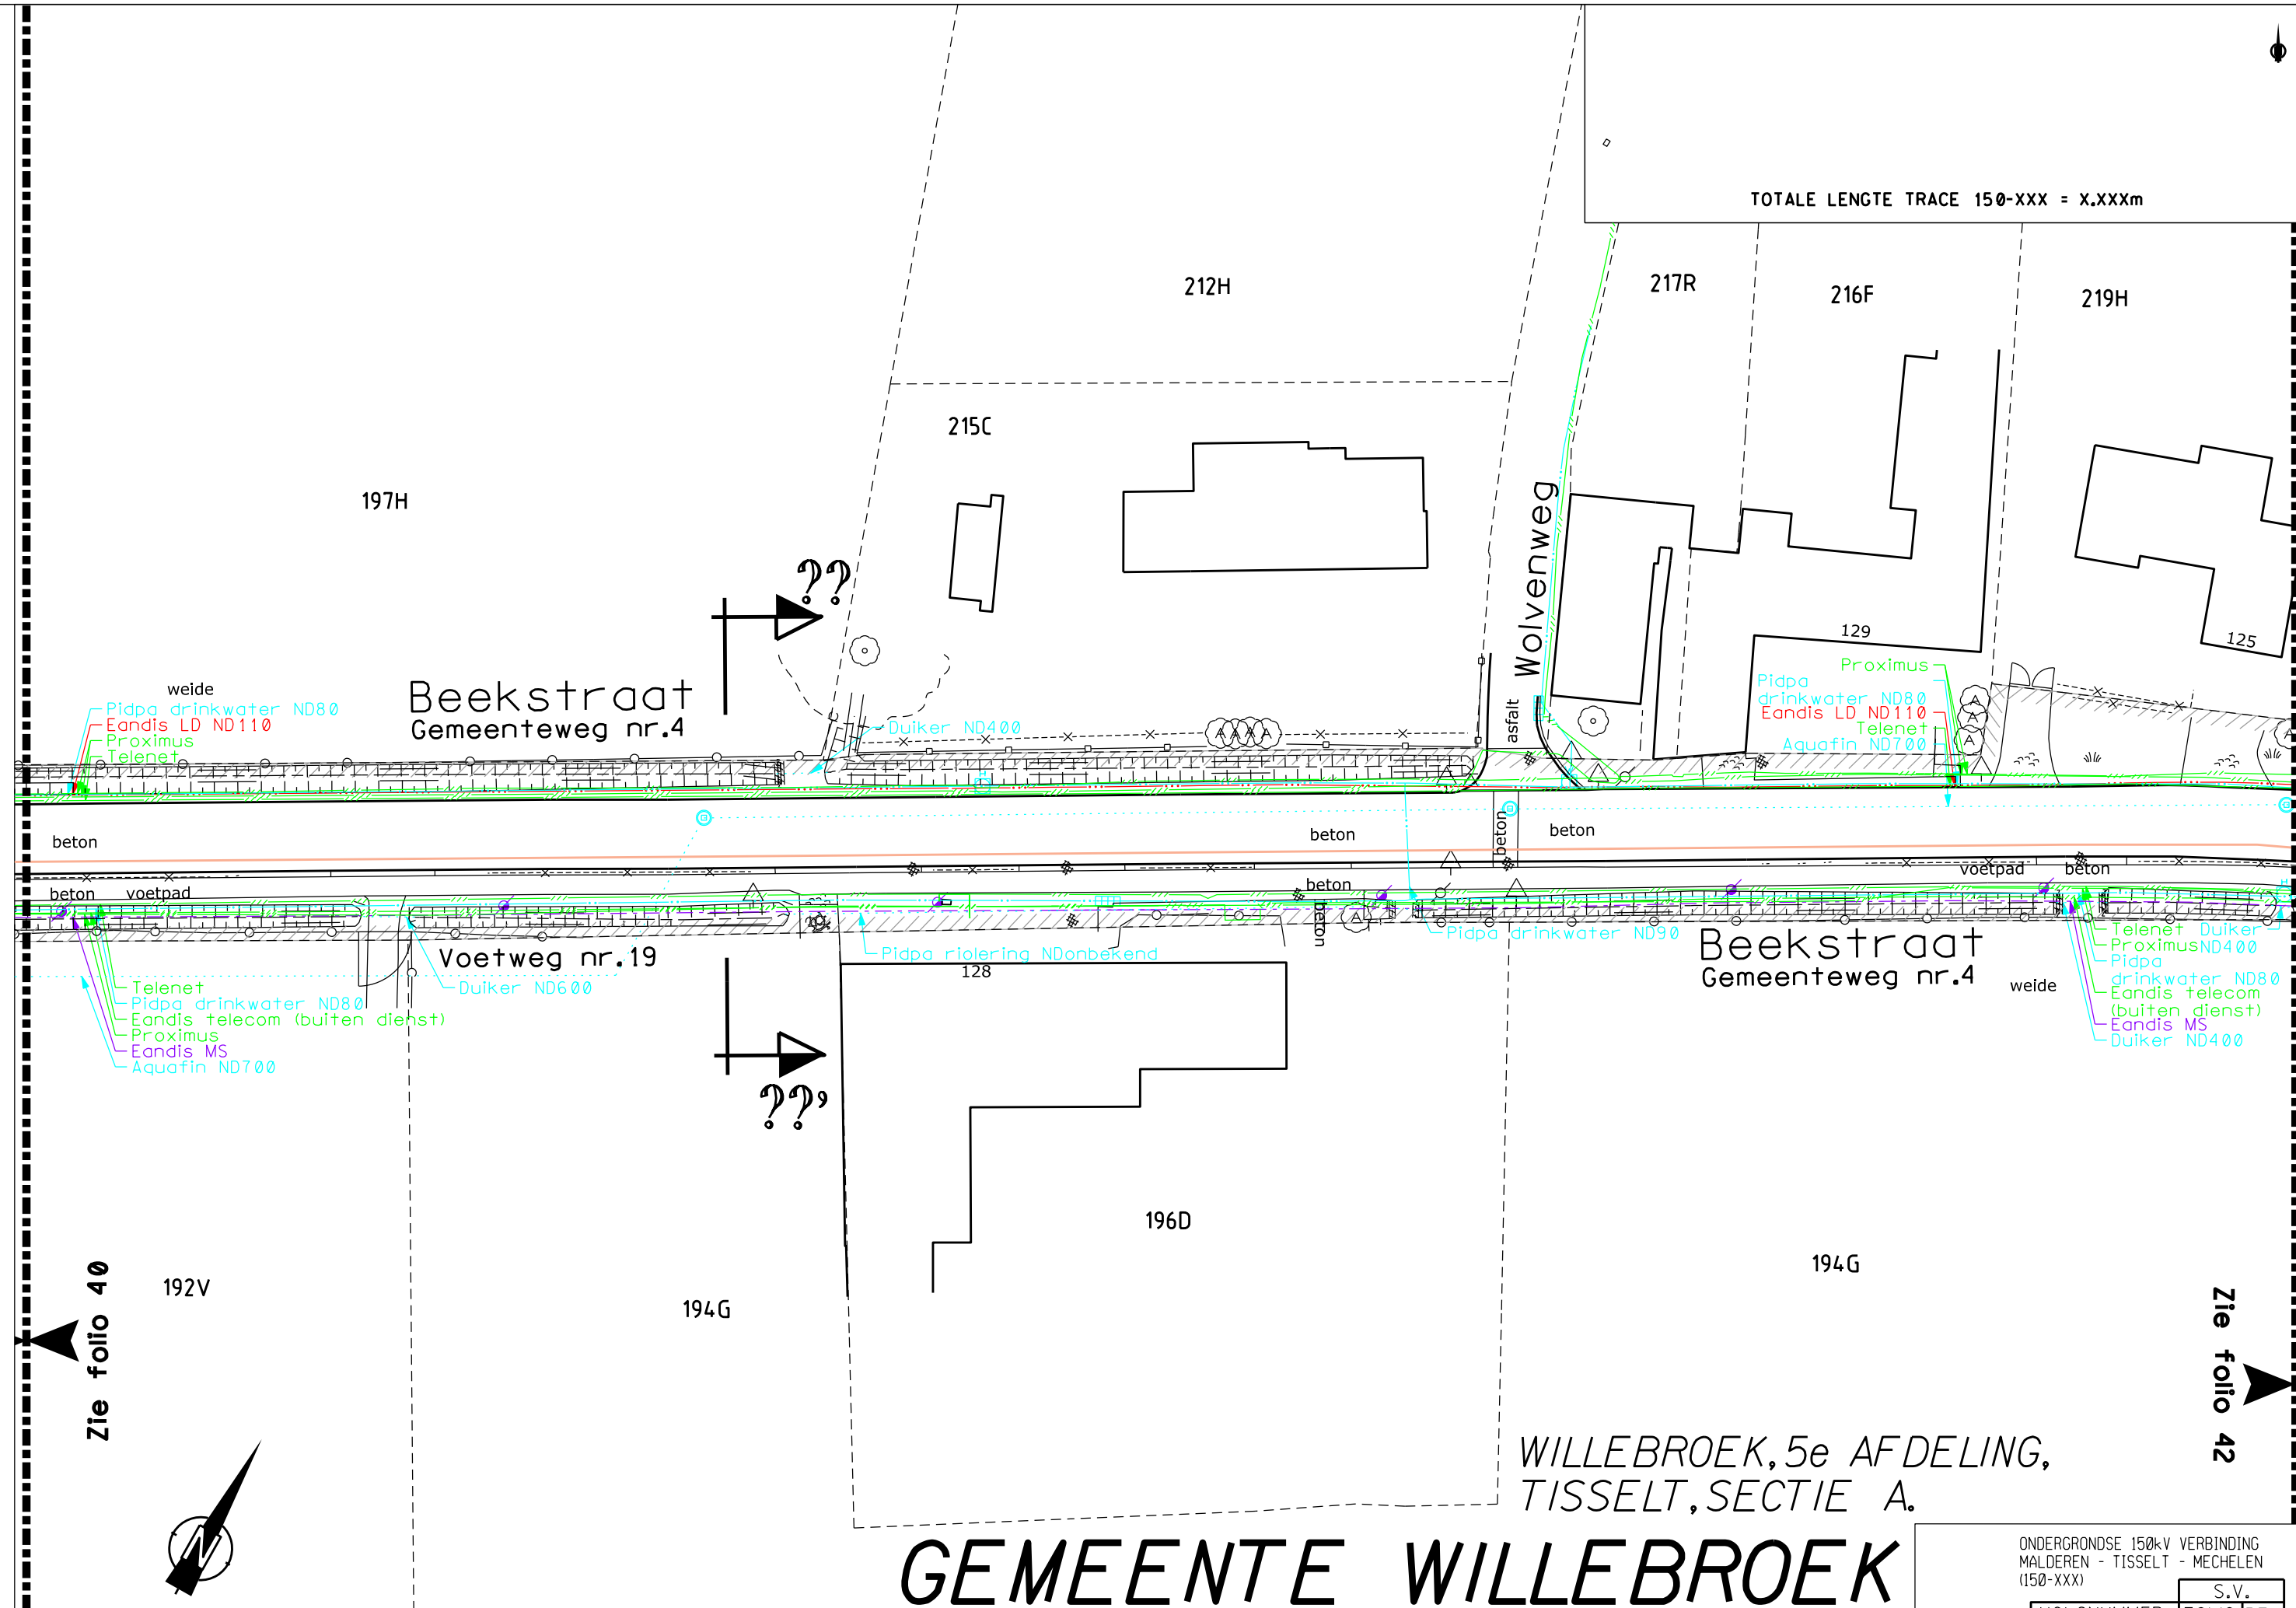

TOTALE LENGTE TRACE 150-XXX = X.XXXm

Beekstraat Gemeenteweg nr.4

Beekstraat Gemeenteweg nr.4

Voetweg nr.19

GEMEENTE WILLEBROEK

WILLEBROEK, 5e AFDELING, TISSELT, SECTIE A.

ONDERGRONDSE 150kV VERBINDING MALDEREN - TISSELT - MECHELEN (150-XXX)									
VOLGNUMMER									S.V.
303603704100									

0 5 10 15 20m

GEMEENTE WILLEBROEK

WILLEBROEK, 5e AFDELING,
TISSELT, SECTIE A.

TOTALE LENGTE TRACE 150-XXX = X.XXXm

Zie folio 43

Zie folio 41

WILLEBROEK, 5e AFDELING,
TISSELT, SECTIE C.

ONDERGRONDSE 150kV VERBINDING
MALDEREN - TISSELT - MECHELEN
(150-XXX)

VOLGNUMMER		FOLIO REV	
3036037	04200	S.V.	

GEMEENTE WILLEBROEK

WILLEBROEK, 5e AFDELING,
TISSELT, SECTIE A.

489A

TOTALE LENGTE TRACE 150-XXX = X.XXXm

Zie folio 42

489G

489D

493L

491F

494G

494H

495B

500S

500T

500V

502H

502G2

502E2

111

107

103

101

99

97

91

87

Aquafin ND400
Pidpa riolering ND500
Proximus
Eandis LD ND110
Pidpa drinkwater ND80
Telenet
Aquafin ND500

Riolering ND150
Eandis LD ND110
Proximus
Pidpa
riolering
ND500
Telenet

Beekstraat
Gemeenteweg nr.4

beton

beton

asfalt

asfalt

beton

weide

Gestuurde boring

Eandis MS
Telenet
Pidpa drinkwater ND80
Proximus

Aquafin ND500

157Y

157Z

157X

157T

185D

185E

186A

187E

Zie folio 44

WILLEBROEK, 5e AFDELING,
TISSELT, SECTIE C.

ONDERGRONDSE 150kV VERBINDING
MALDEREN - TISSELT - MECHELEN
(150-XXX)

VOLGNUMMER		FOLIO REV	
303603704300		S.V.	

0 5 10 15 20m

502H

GEMEENTE WILLEBROEK

WILLEBROEK,
5e AFDELING,
TISSELT, SECTIE A.



482

520N2

TOTALE LENGTE TRACE 150-XXX = X.XXXm

Zie folio 43

502H2

508G

508E

509K

509H

513M

Proximus (gepland)
Pidpa riolering ND400
Pidpa drinkwater ND90

WILLEBROEK,
5e AFDELING,
TISSELT,
SECTIE C.

513L

513K

514F

517

517S

518W2

502D2

503G

503K

510H

510L

510M

512R

512X

512T
??

518V2

Zie folio 45

Gestuurde boring

Eandis LD ND110
Pidpa riolering ND500
Proximus
Pidpa drinkwater ND80
Telenet

505F

Proximus
Pidpa riolering ND500

Eandis LD ND110
Telenet
Pidpa drinkwater ND80
Proximus

Beekstraat Gemeenteweg nr.4 beton

beton

voetpad

voetpad

Eandis LD ND110
Telenet
Pidpa riolering ND400
Eandis MS
Pidpa drinkwater ND80
Proximus

76

188X

70

188D2

Beekstraat

64

192H

192K

193C

194R

58

struiken

56

194S

52

195E

48

196G

198F

202C

204P

204N

21902

220G

219X

220N

22

24


Beekstraat

asfalt

Eandis LD ND110
Pidpa riolering ND300
Pidpa drinkwater ND80
Eandis LD ND63
Proximus

ONDERGRONDSE 150kV VERBINDING
MALDEREN - TISSELT - MECHELEN
(150-XXX)

VOLGNUMMER		FOLIO REV	
303603704400		S.V.	

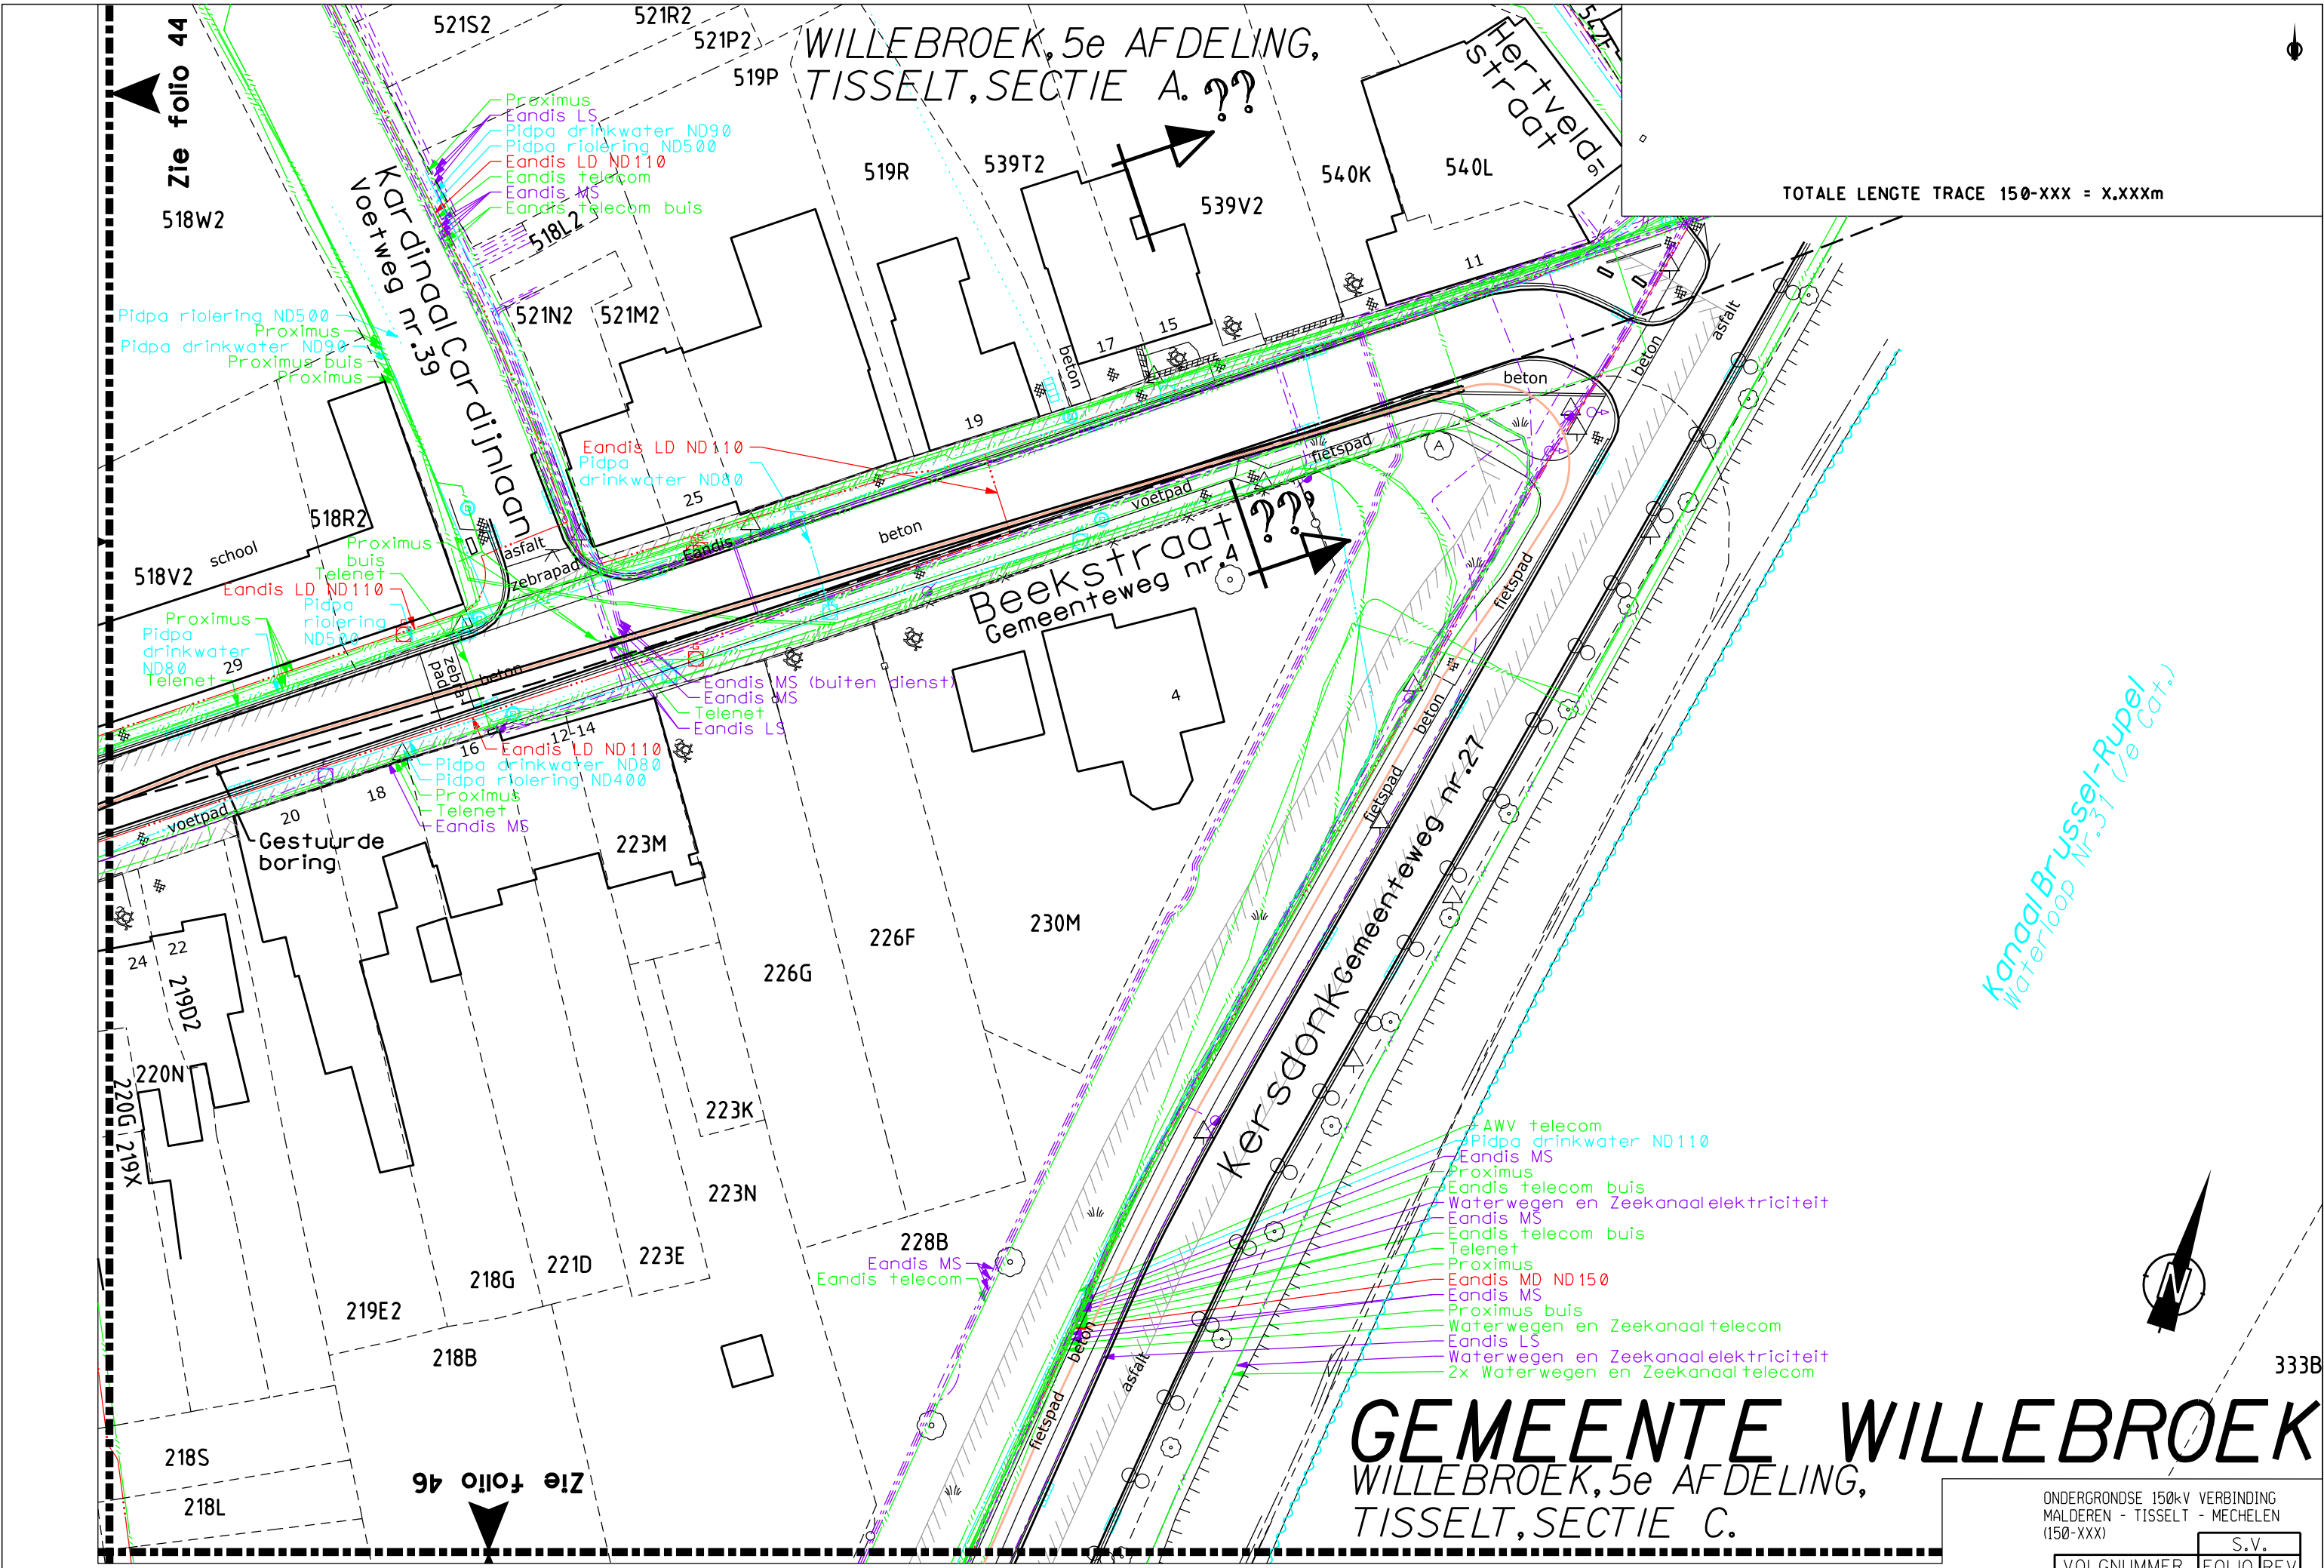


DE INLICHTINGEN WORDEN BIJ WIJZE VAN AANDUIDING GEGEVEN EN KUNNEN ONS GEENSZINS VERANTWOORDELIJK STELLEN.

ONDERGRONDSE 150kV VERBINDING MALDEREN - TISSELT - MECHELEN (150-XXX)				S.V.	
VOLGNUMMER		FOLIO		REV	
3036037		04500			

GEMEENTE WILLEBROEK

WILLEBROEK, 5e AFDELING,
TISSELT, SECTIE C.

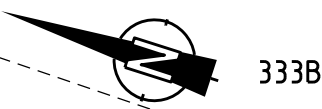


TOTALE LENGTE TRACE 150-XXX = X.XXXm

333B

Kanaal Brussel-Rupel
Waterloop Nr.31 (1e Cat.)

Waterwegen en Zeekanaal telecom

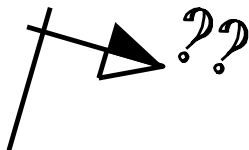

Zie folio 47

Kersdonk Gemeenteweg nr.27

223N 228B

218B

218V

218P

218T

218N

208G

206H

206F

- Eandis LS
- Waterwegen en Zeekanaal elektriciteit
- Waterwegen en Zeekanaal telecom
- Proximus
- Eandis MD ND150
- Telenet
- Eandis MS
- Proximus buis
- Proximus
- Eandis telecom buis
- AWV telecom
- Pidpa drinkwater ND110
- Eandis telecom
- Waterwegen en Zeekanaal elektriciteit

- Eandis MS
- Eandis telecom
- AWV telecom
- Eandis telecom (buiten dienst)
- Eandis MS (buiten dienst)

ONDERGRONDSE 150kV VERBINDING
MALDEREN - TISSELT - MECHELEN
(150-XXX)

S.V.	
VOLGNUMMER	FOLIO REV
303603704600	00

0 5 10 15 20m

GEMEENTE WILLEBROEK



WILLEBROEK, 5e AFDELING,
TISSELT, SECTIE C.



TOTALE LENGTE TRACE 150-XXX = X.XXXm

Zie folio 46

Kanaal Brussel-Rupel
Waterloop Nr.31 (1e Cat.)

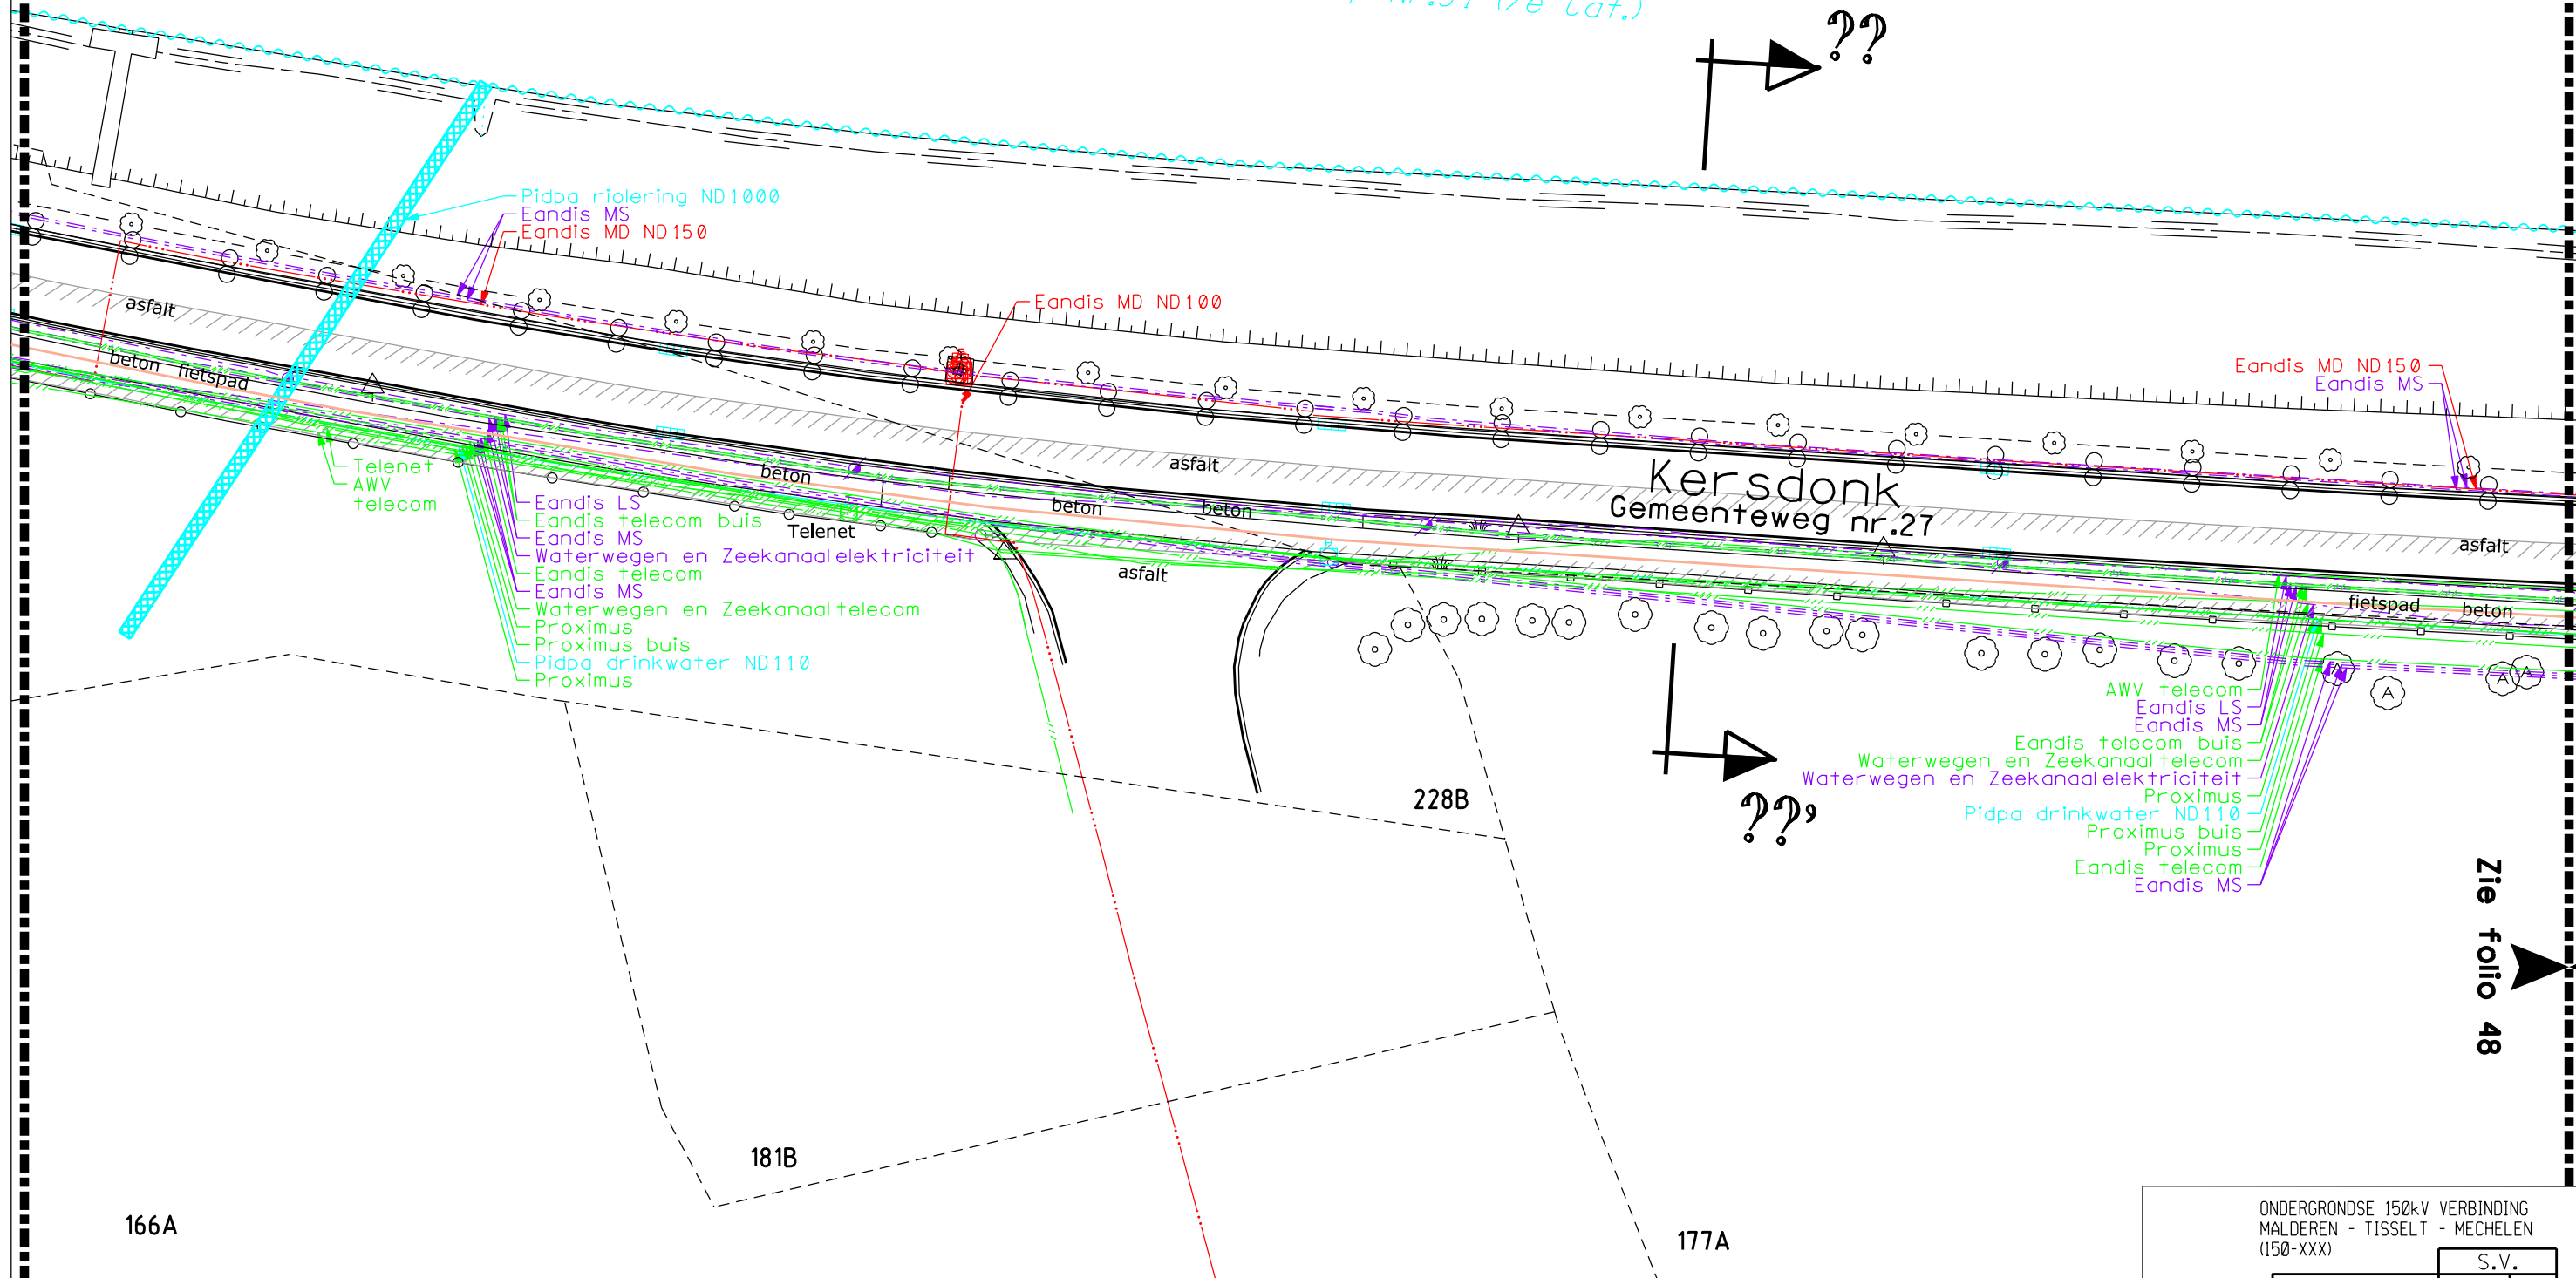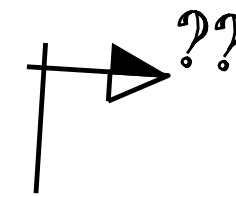

Zie folio 48

Kanaal Brussel-Rupel
Waterloop Nr.31 (2e Cat.)

TOTALE LENGTE TRACE 150-XXX = X.XXXm

Zie folio 49

Kersdonk
Gemeenteweg nr.27

Zie folio 47

- AWV telecom
- Eandis LS
- Eandis MS
- Eandis telecom buis
- Waterwegen en Zeekanaal telecom
- Waterwegen en Zeekanaal elektriciteit
- Proximus
- Proximus buis
- Pidpa drinkwater ND110
- Proximus
- Eandis telecom
- Eandis MS

- Waterwegen en Zeekanaal telecom
- Eandis LS
- Eandis MS
- Eandis telecom buis
- AWV telecom
- Eandis telecom buis
- Proximus
- Proximus buis
- Waterwegen en Zeekanaal elektriciteit
- Pidpa drinkwater ND110
- Eandis telecom
- Eandis MS
- Proximus

175C


177A

174B


166A

GEMEENTE WILLEBROEK
WILLEBROEK, 5e AFDELING,
TISSELT, SECTIE C.



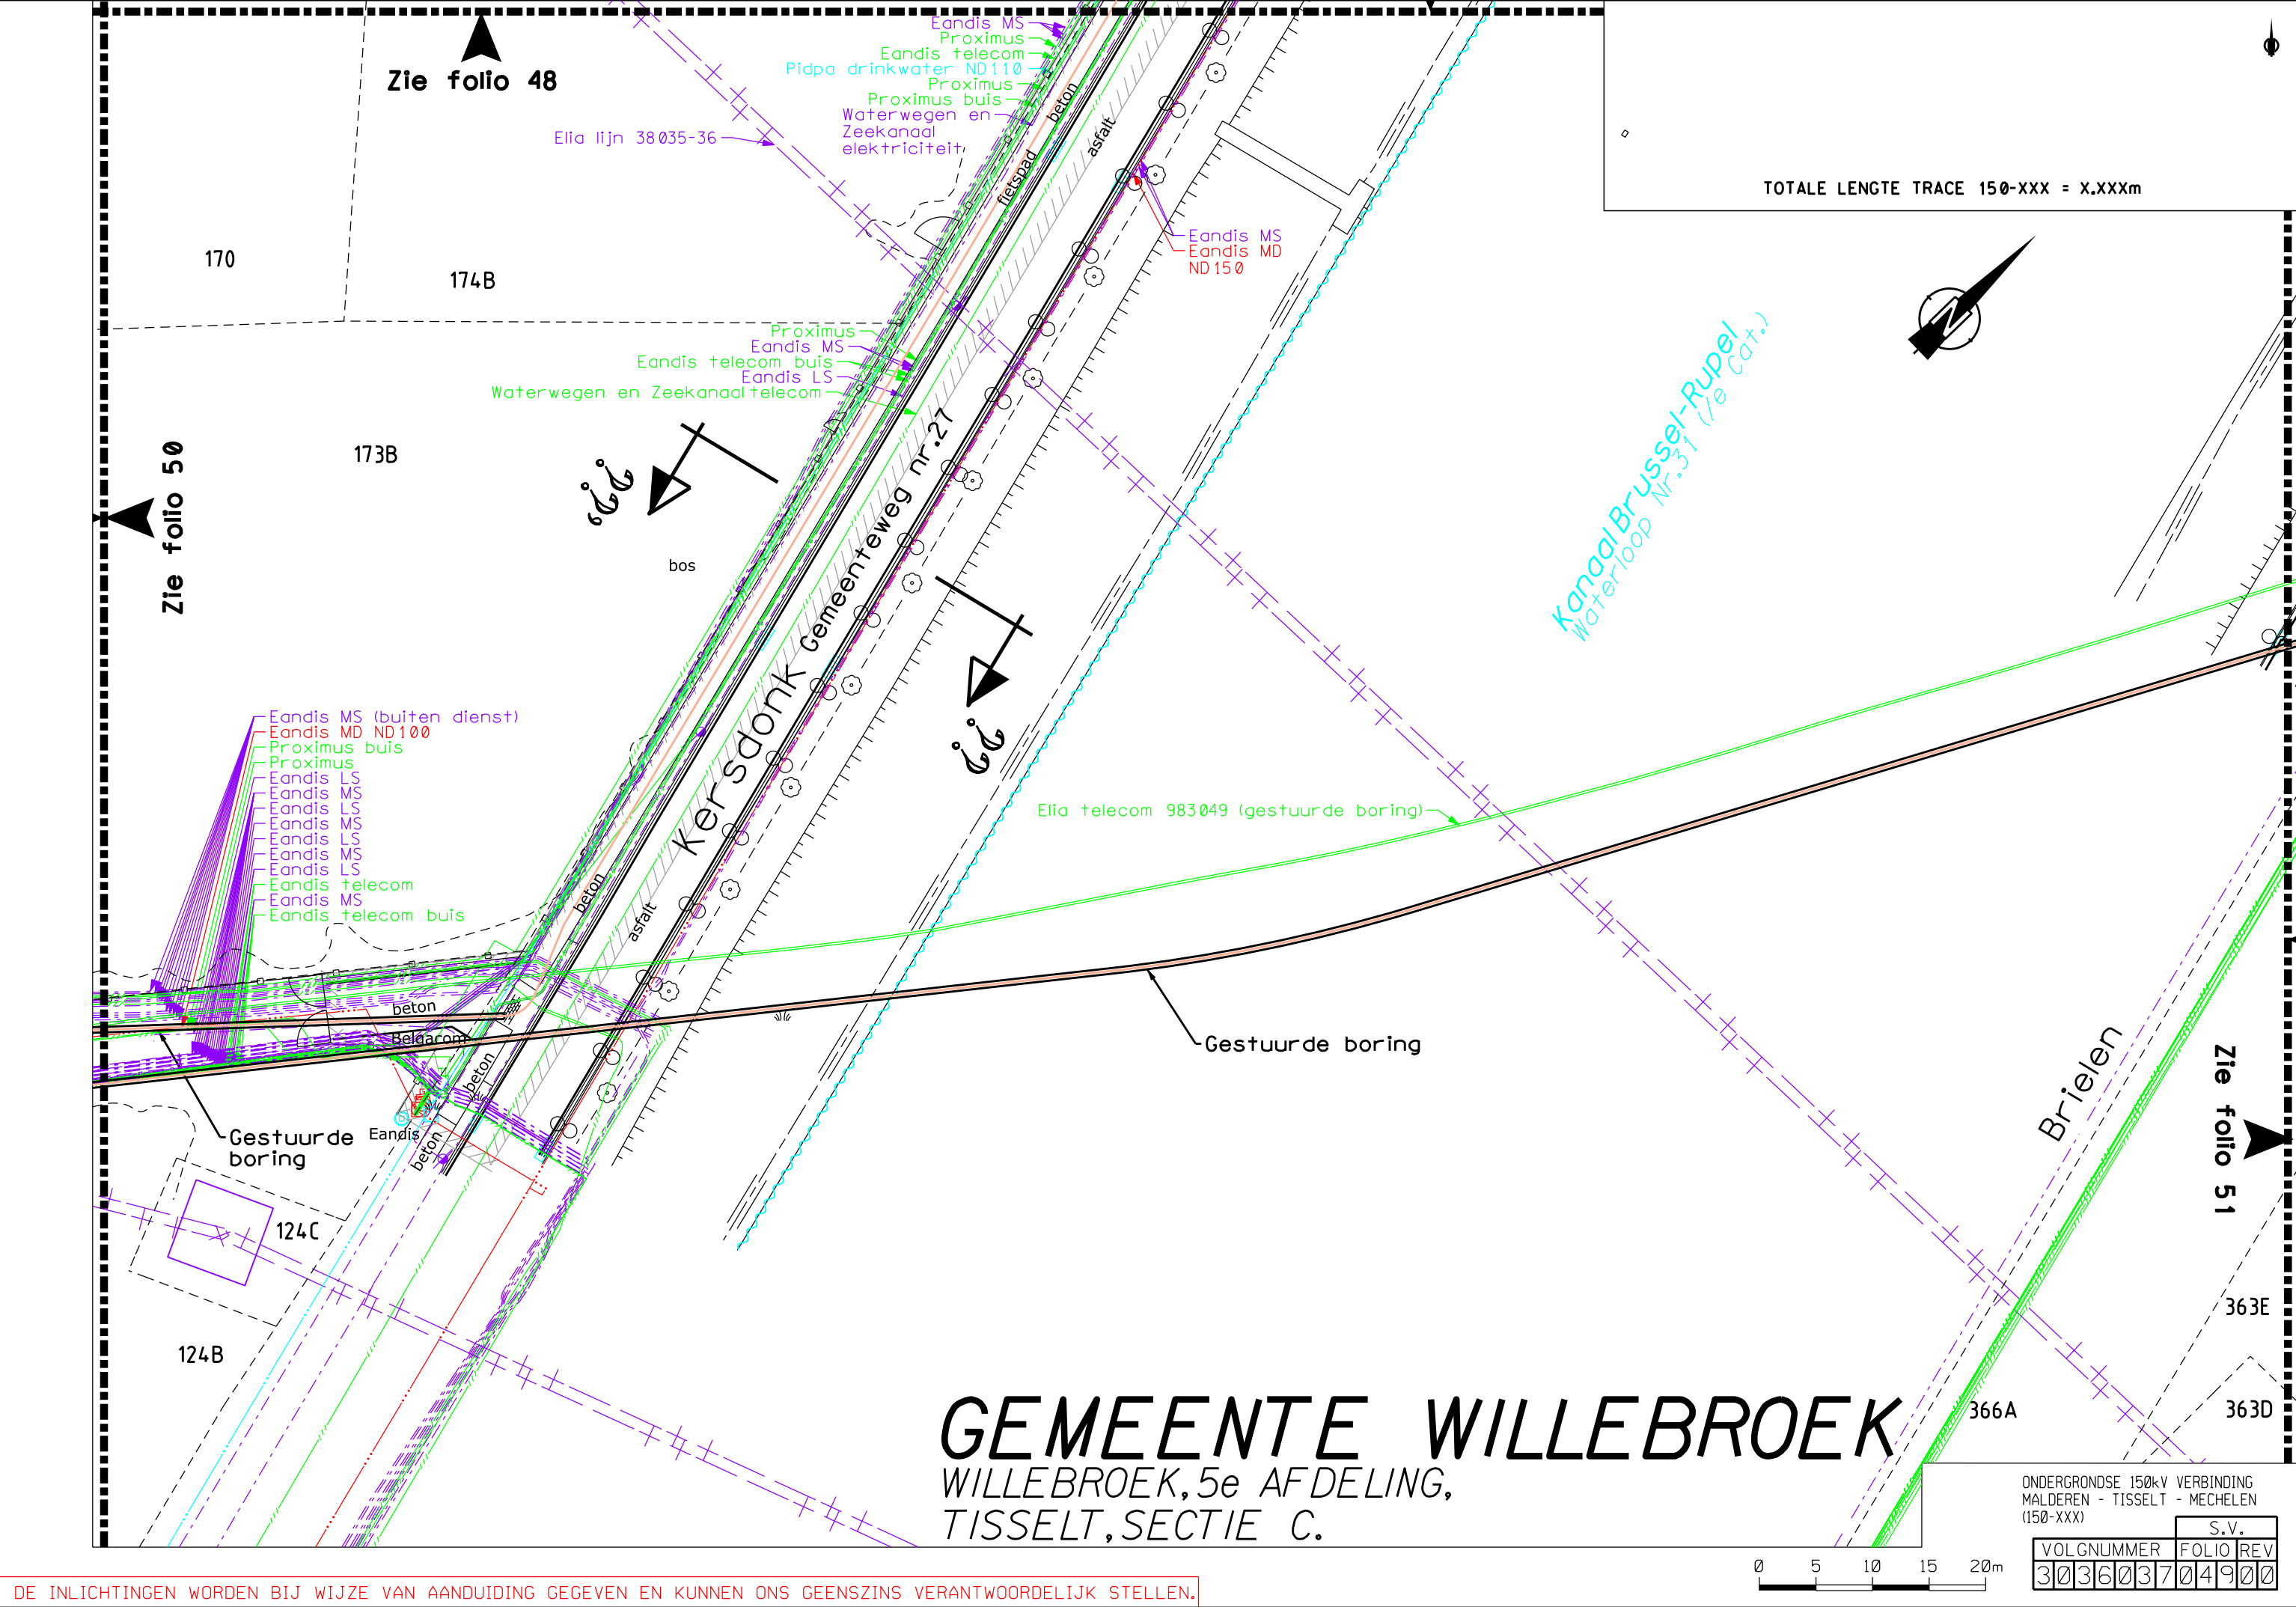

GEMEENTE WILLEBROEK
WILLEBROEK, 5e AFDELING,
TISSELT, SECTIE C.

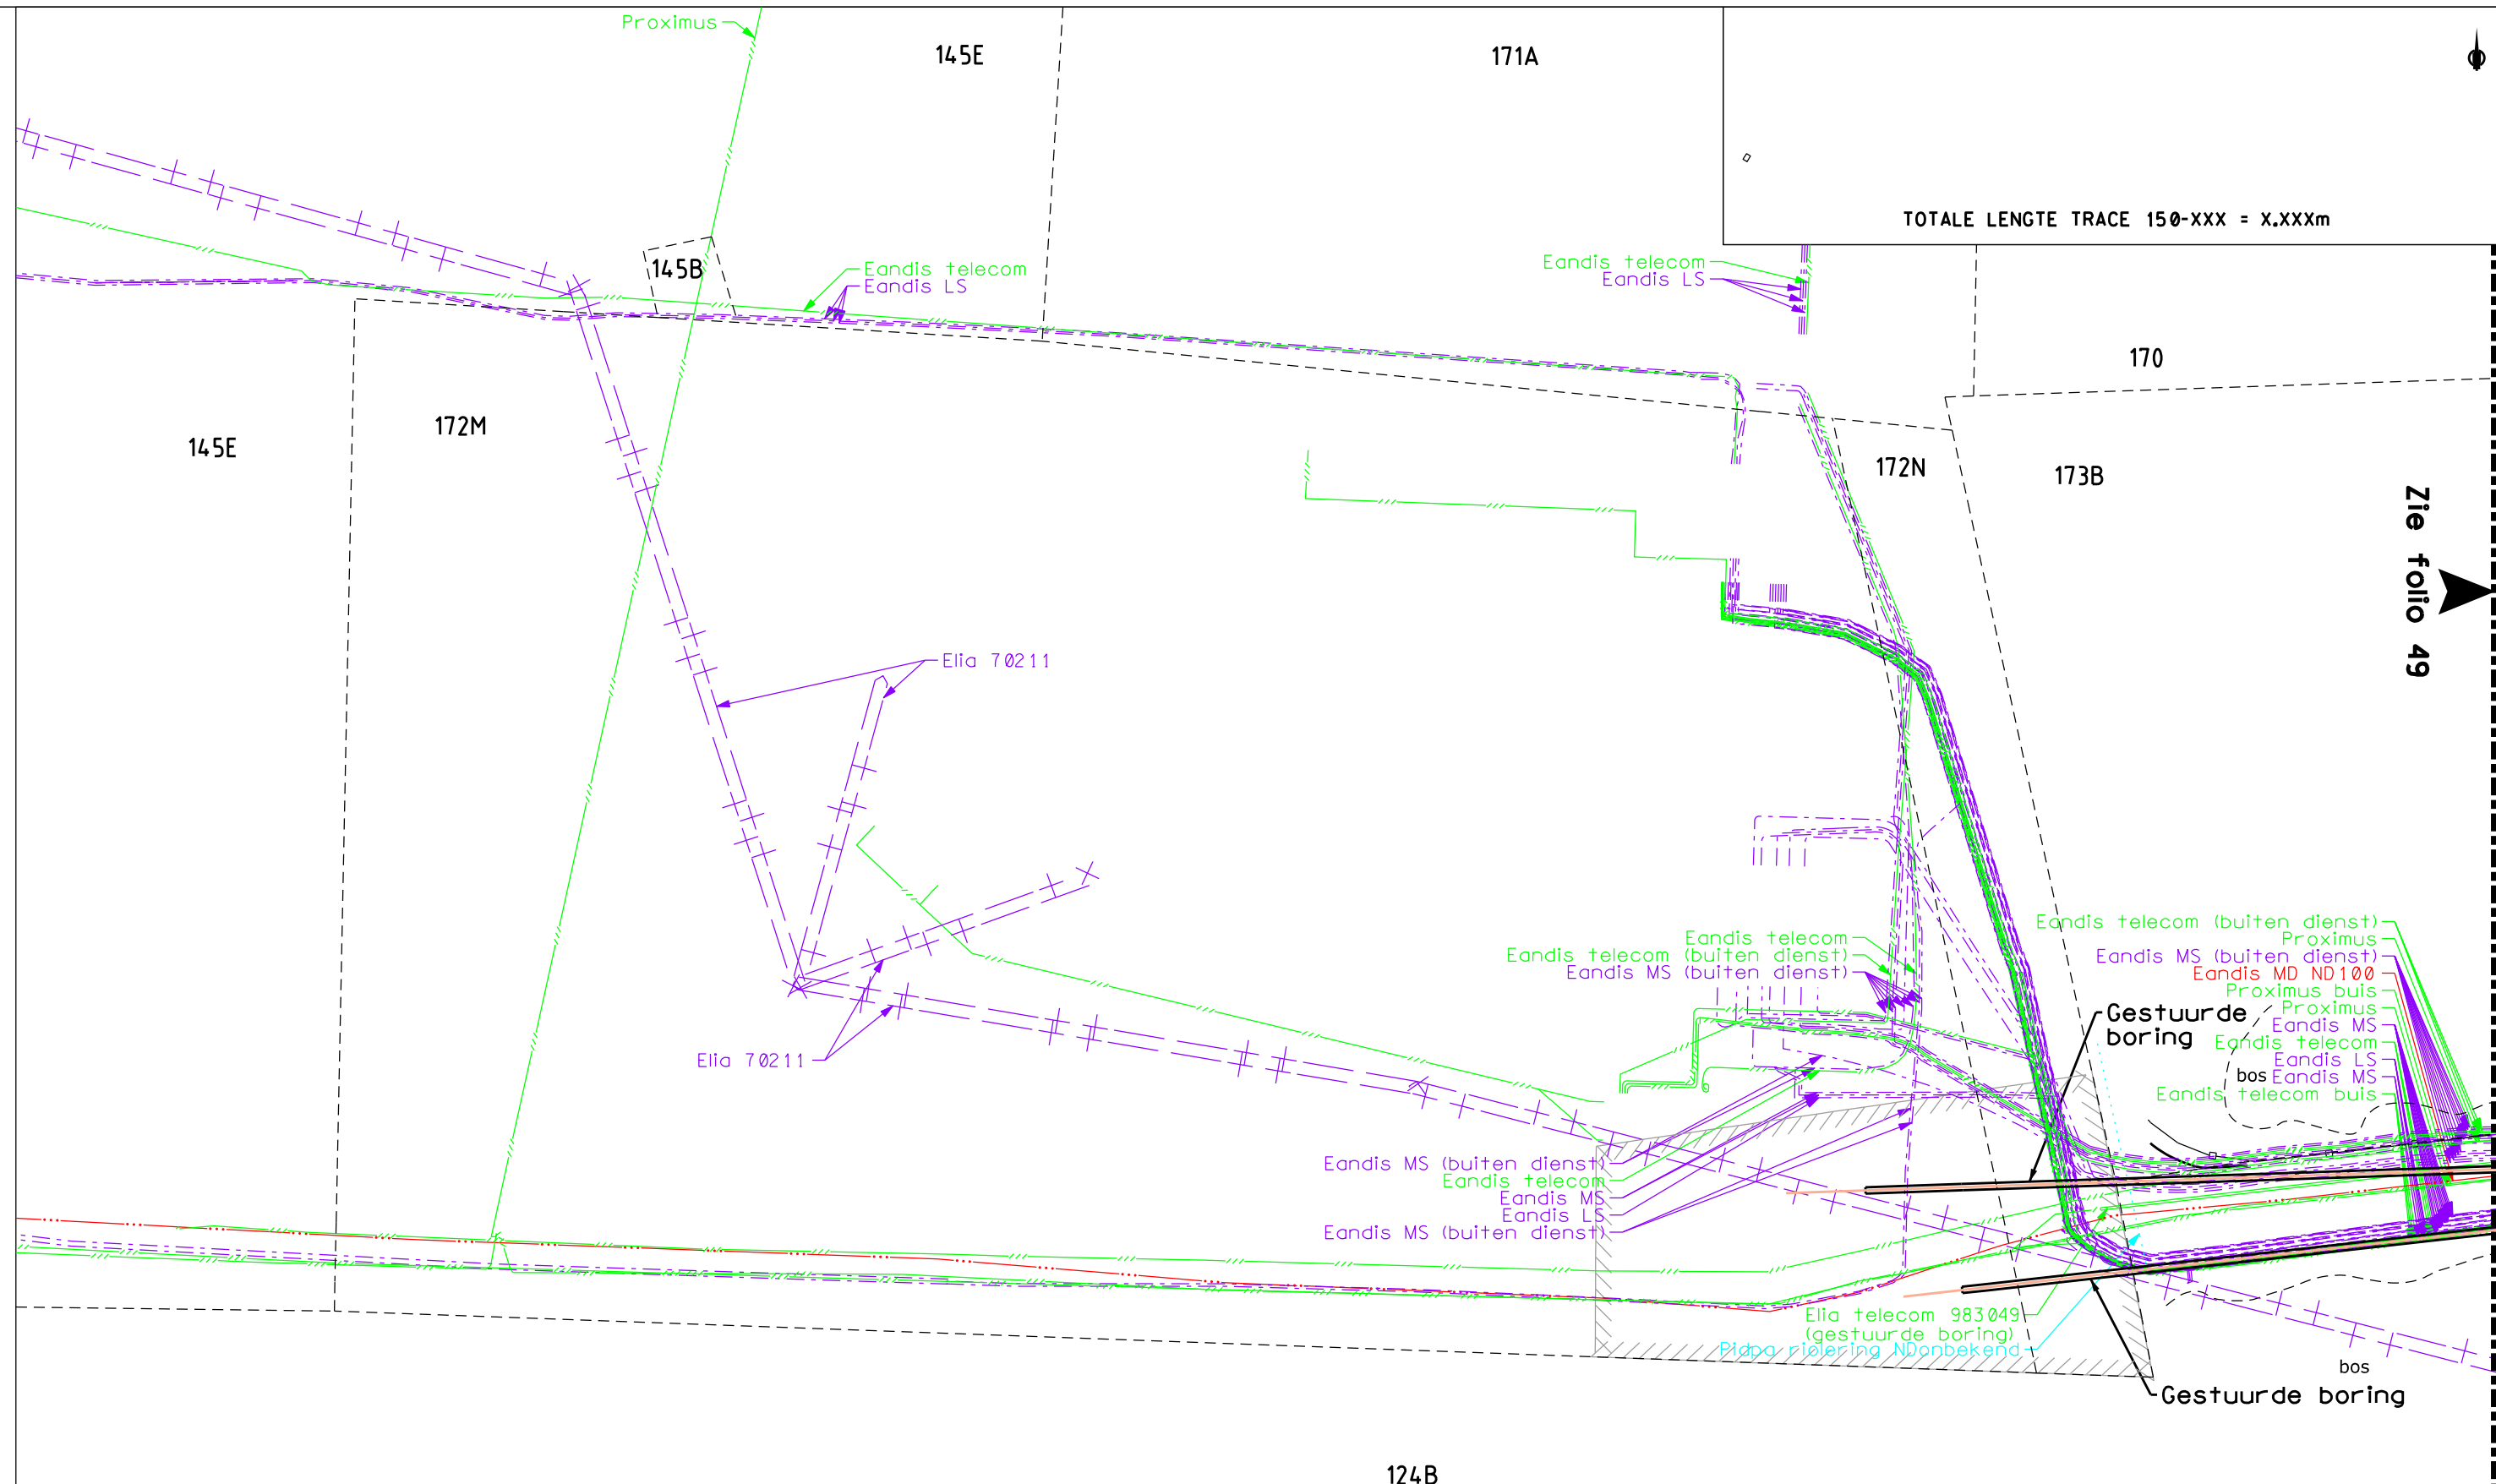


TOTALE LENGTE TRACE 150-XXX = X.XXXm

Zie folio 49


GEMEENTE WILLEBROEK

WILLEBROEK, 5e AFDELING,
TISSELT, SECTIE C.

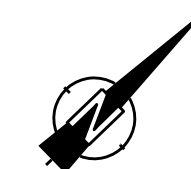

ONDERGRONDSE 150kV VERBINDING
MALDEREN - TISSELT - MECHELEN
(150-XXX)

VOLGNUMMER		FOLIO REV	
303603705000			

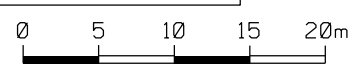

4x Waterwegen en Zeekanaal telecom
FLX telecom buis
AWV telecom buis
9x Level3 telecom
FLX telecom buis
AWV telecom
Eandis LS

TOTALE LENGTE TRACE 150-XXX = X.XXXm

342A

338D

338E

338F

Brielen

Overloopstraat
Gemeenteweg nr.24

Riolering ND400

beton
beton

62

Pidpa drinkwater ND90
Eandis LS
Eandis LD ND63
Telenet
Proximus

60

Pidpa riolering ND300
Elia telecom 983049

beton

Gestuurde boring

braakliggend

Riolering ND400

366A

Zie folio 49

359F

358F

358E

344G

344F

344H

344K


Zie folio 52

**GEMEENTE
WILLENBROEK**
WILLENBROEK, 5e AFDELING,
TISSELT, SECTIE C.

ONDERGRONDSE 150kV VERBINDING
MALDEREN - TISSELT - MECHELEN
(150-XXX)

VOLGNUMMER		FOLIO		REV	
303603705100					

0 5 10 15 20m

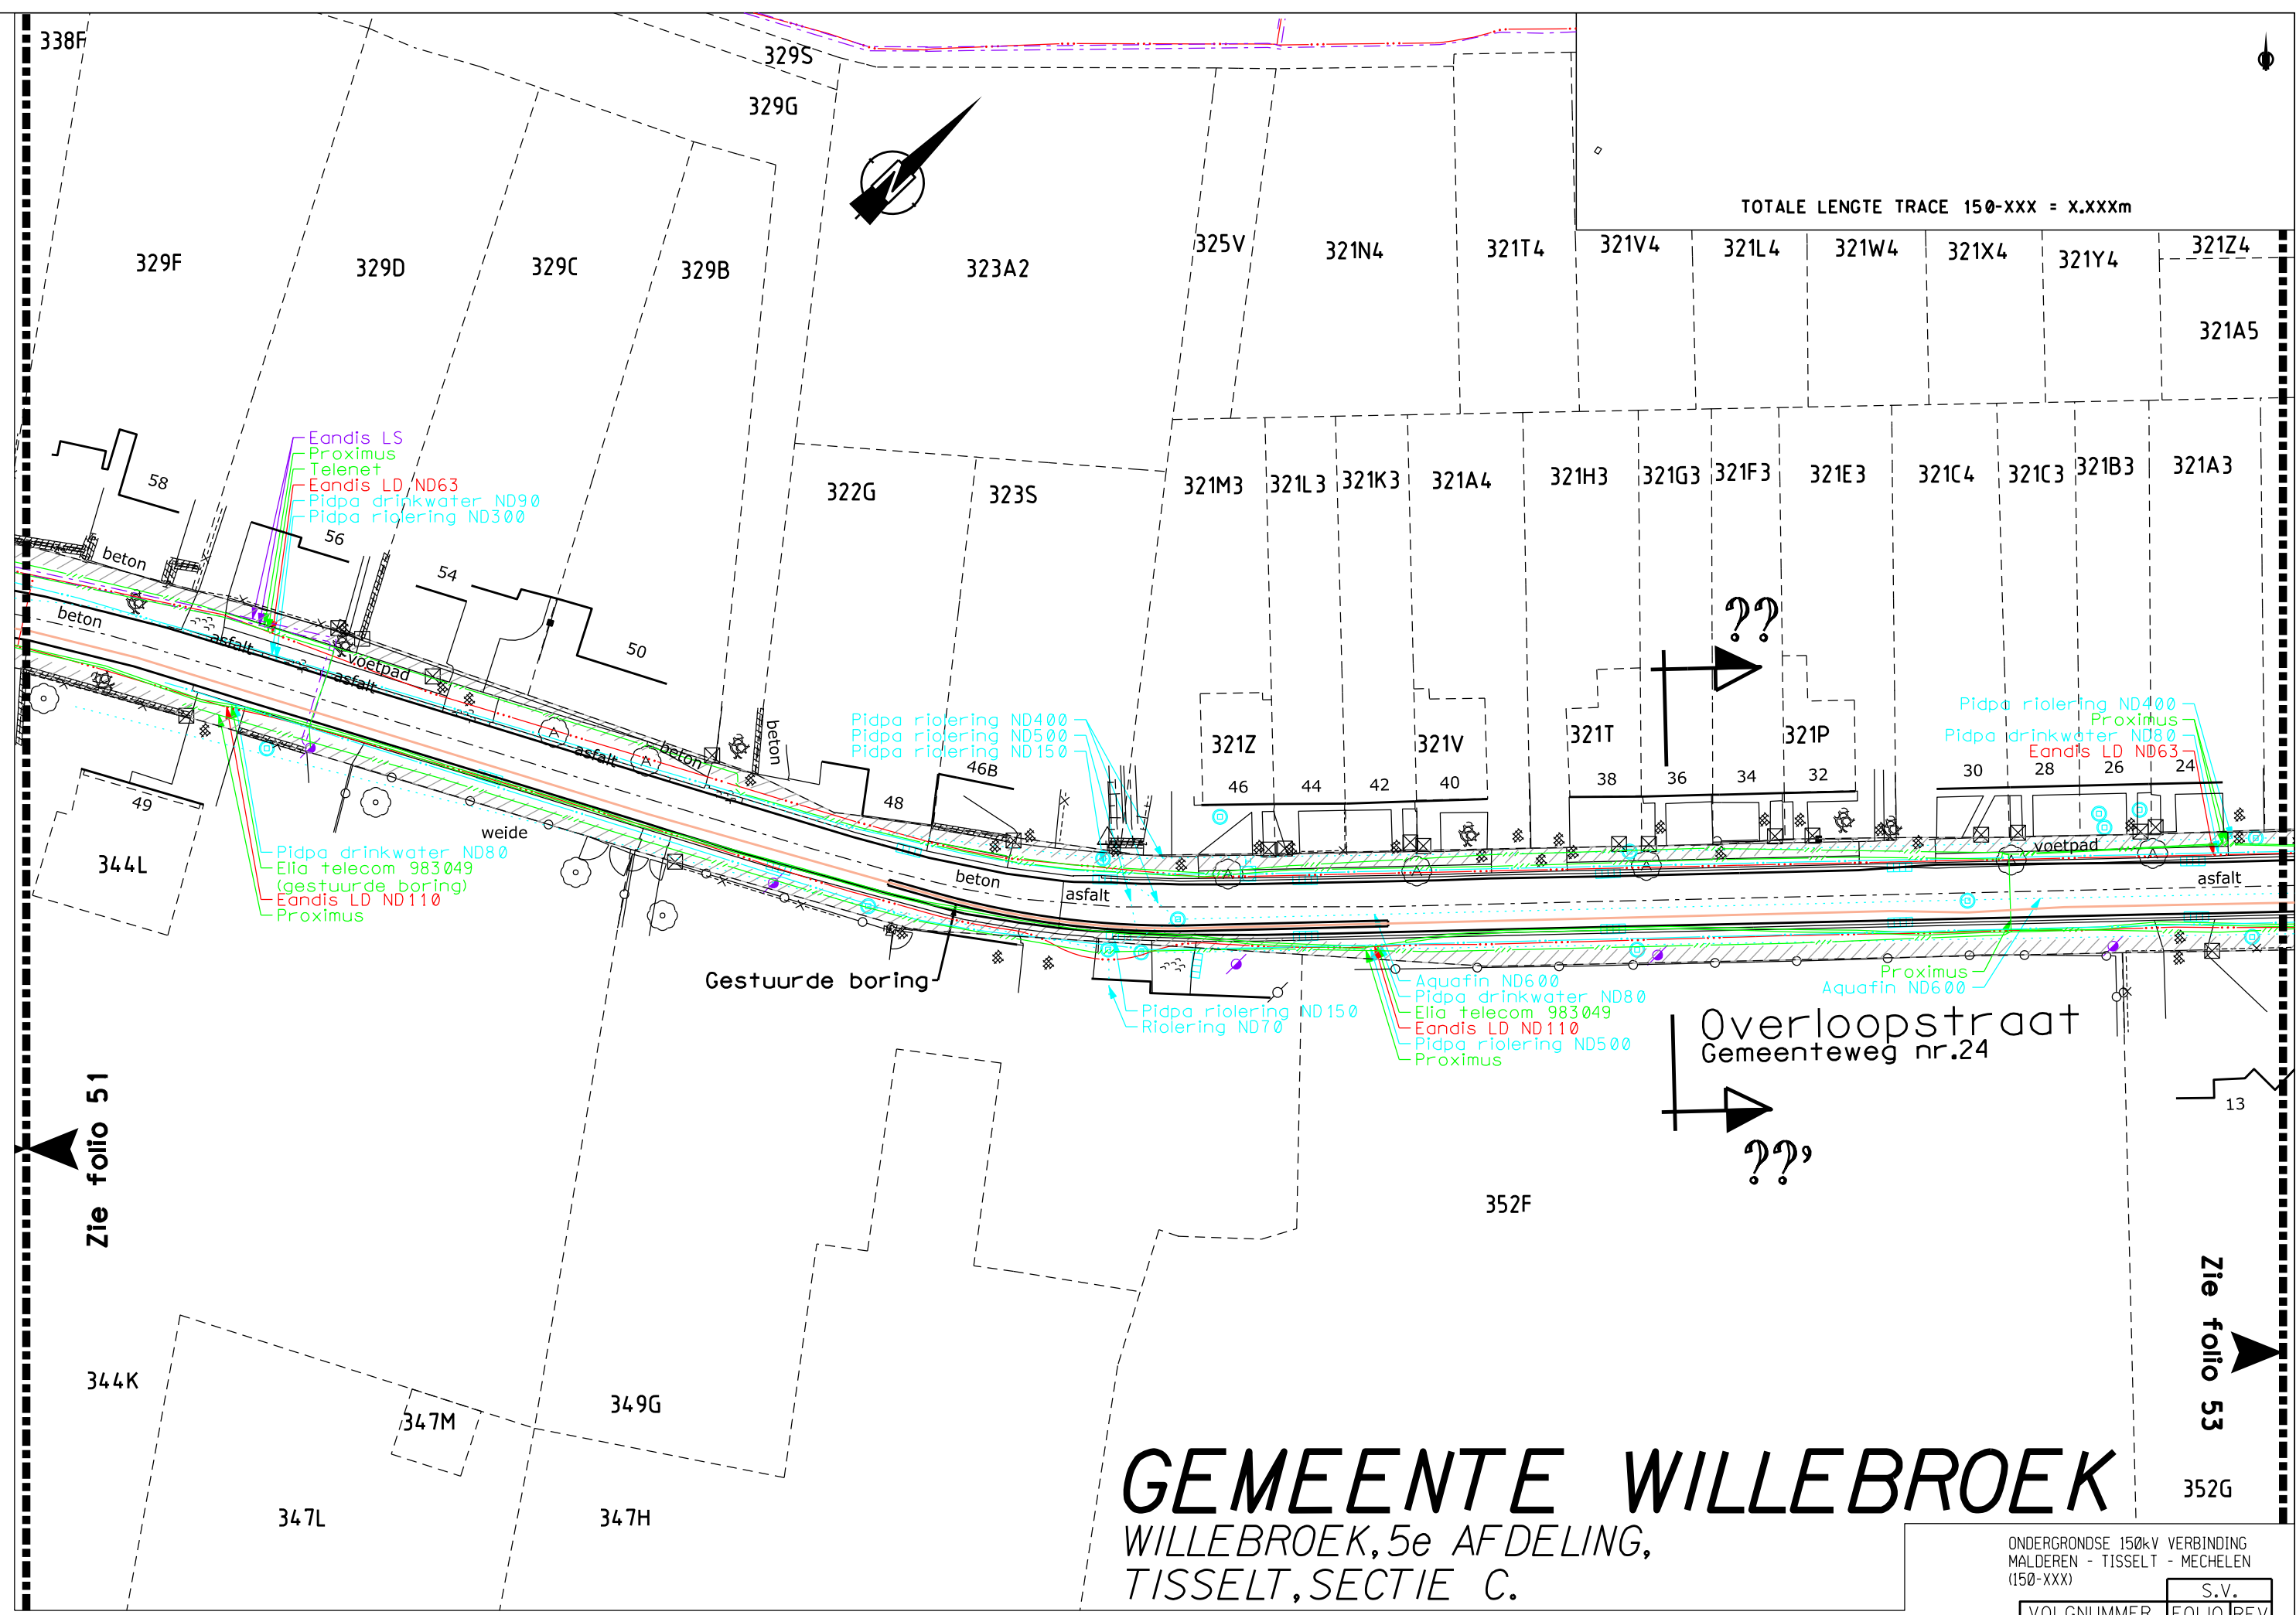

TOTALE LENGTE TRACE 150-XXX = X.XXXm

GEMEENTE WILLEBROEK

WILLEBROEK, 5e AFDELING,
TISSELT, SECTIE C.

ONDERGRONDSE 150kV VERBINDING MALDEREN - TISSELT - MECHELEN (150-XXX)				S.V.
VOLGNUMMER		FOLIO		REV
303603705200		303603705200		00

321A5

321B4 321Y2 321X2 321W2 321E4


321/3

321P3



319D

321Y3 321T2 321B5

321Z3

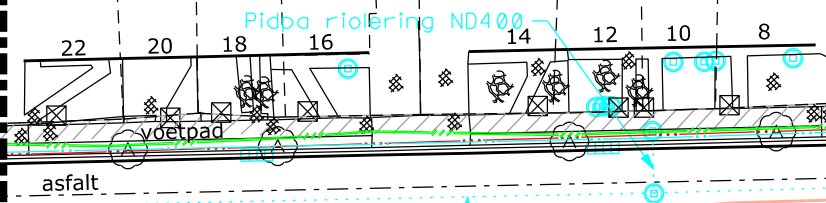

Overloopstraat
Gemeenteweg nr.24

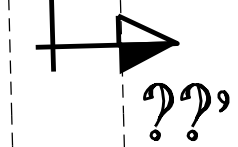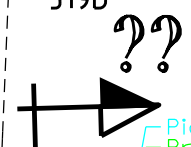

TOTALE LENGTE TRACE 150-XXX = X.XXXm

WILLEBROEK, 5e AFDELING,
TISSELT, SECTIE B.

79

80

82D

braakliggend

Aquafin ND800
Aquafin ND250
Aquafin ND600

77W

77X

Sleuf type B

HOOGSTRAAT
Gemeenteweg nr.2

77T

76K

76Z

76P

76R

76W

76S

76X

350A

352F

352G

Hoog Tisselloop
Waterloop Nr.6.06.5 (2e Cat.)

351X2

351Z2

351V2

351S2

351Y2

351P2

351M2

351K2

351G2

351E2

351C2

351A2

braakliggend

Duiker ND500
Pidpa drinkwater ND80

Eandis LD ND160
Eandis LS
Proximus
Elia telecom 983049 (gestuurde boring)
Pidpa riolering ND190
Proximus
Pidpa riolering ND190
Eandis MS
Duiker ND500
Telenet

Eandis LD ND110
Pidpa riolering ND500
Pidpa drinkwater ND80
Proximus

0 5 10 15 20m


ONDERGRONDSE 150kV VERBINDING
MALDEREN - TISSELT - MECHELEN
(150-XXX)

VOLGNUMMER		FOLIO REV	
303603705300		S.V.	


GEMEENTE WILLENBROEK

TOTALE LENGTE TRACE 150-XXX = X.XXXm

WILLENBROEK, 5e AFDELING,
TISSELT, SECTIE B.

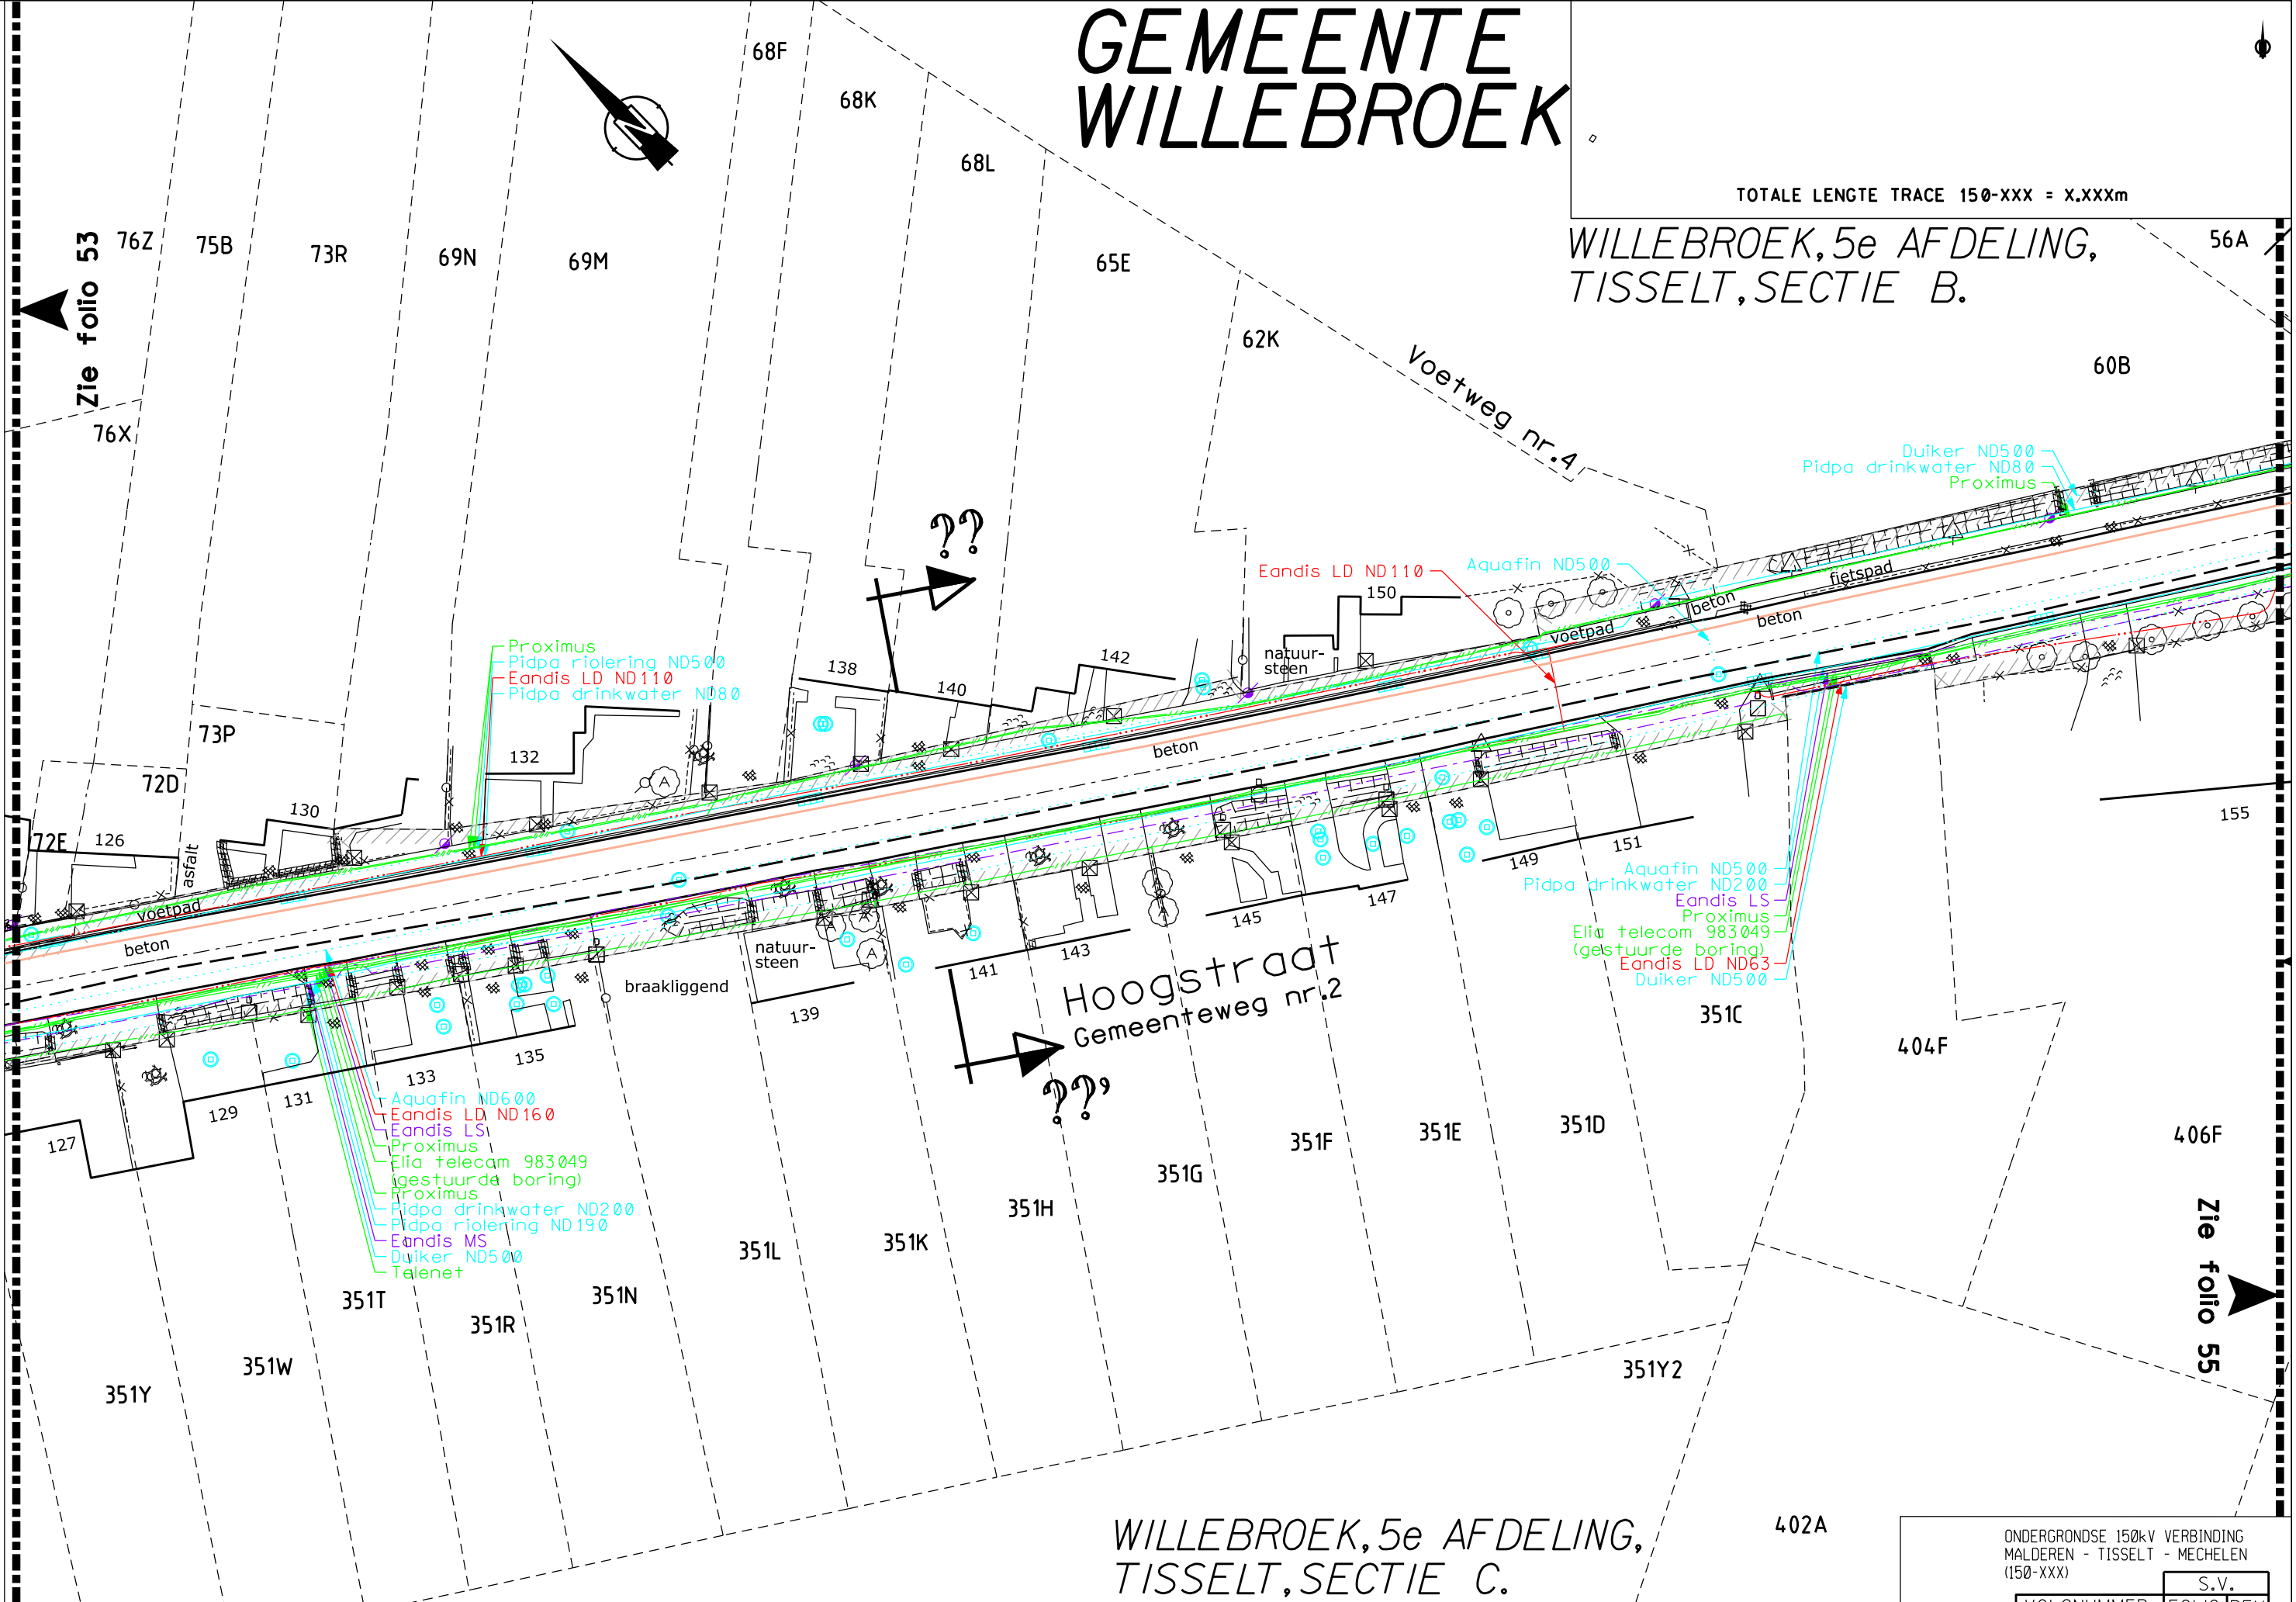

ONDERGRONDSE 150kV VERBINDING MALDEREN - TISSELT - MECHELEN (150-XXX)			
VOLGNUMMER		FOLIO REV	
303603705400		S.V.	

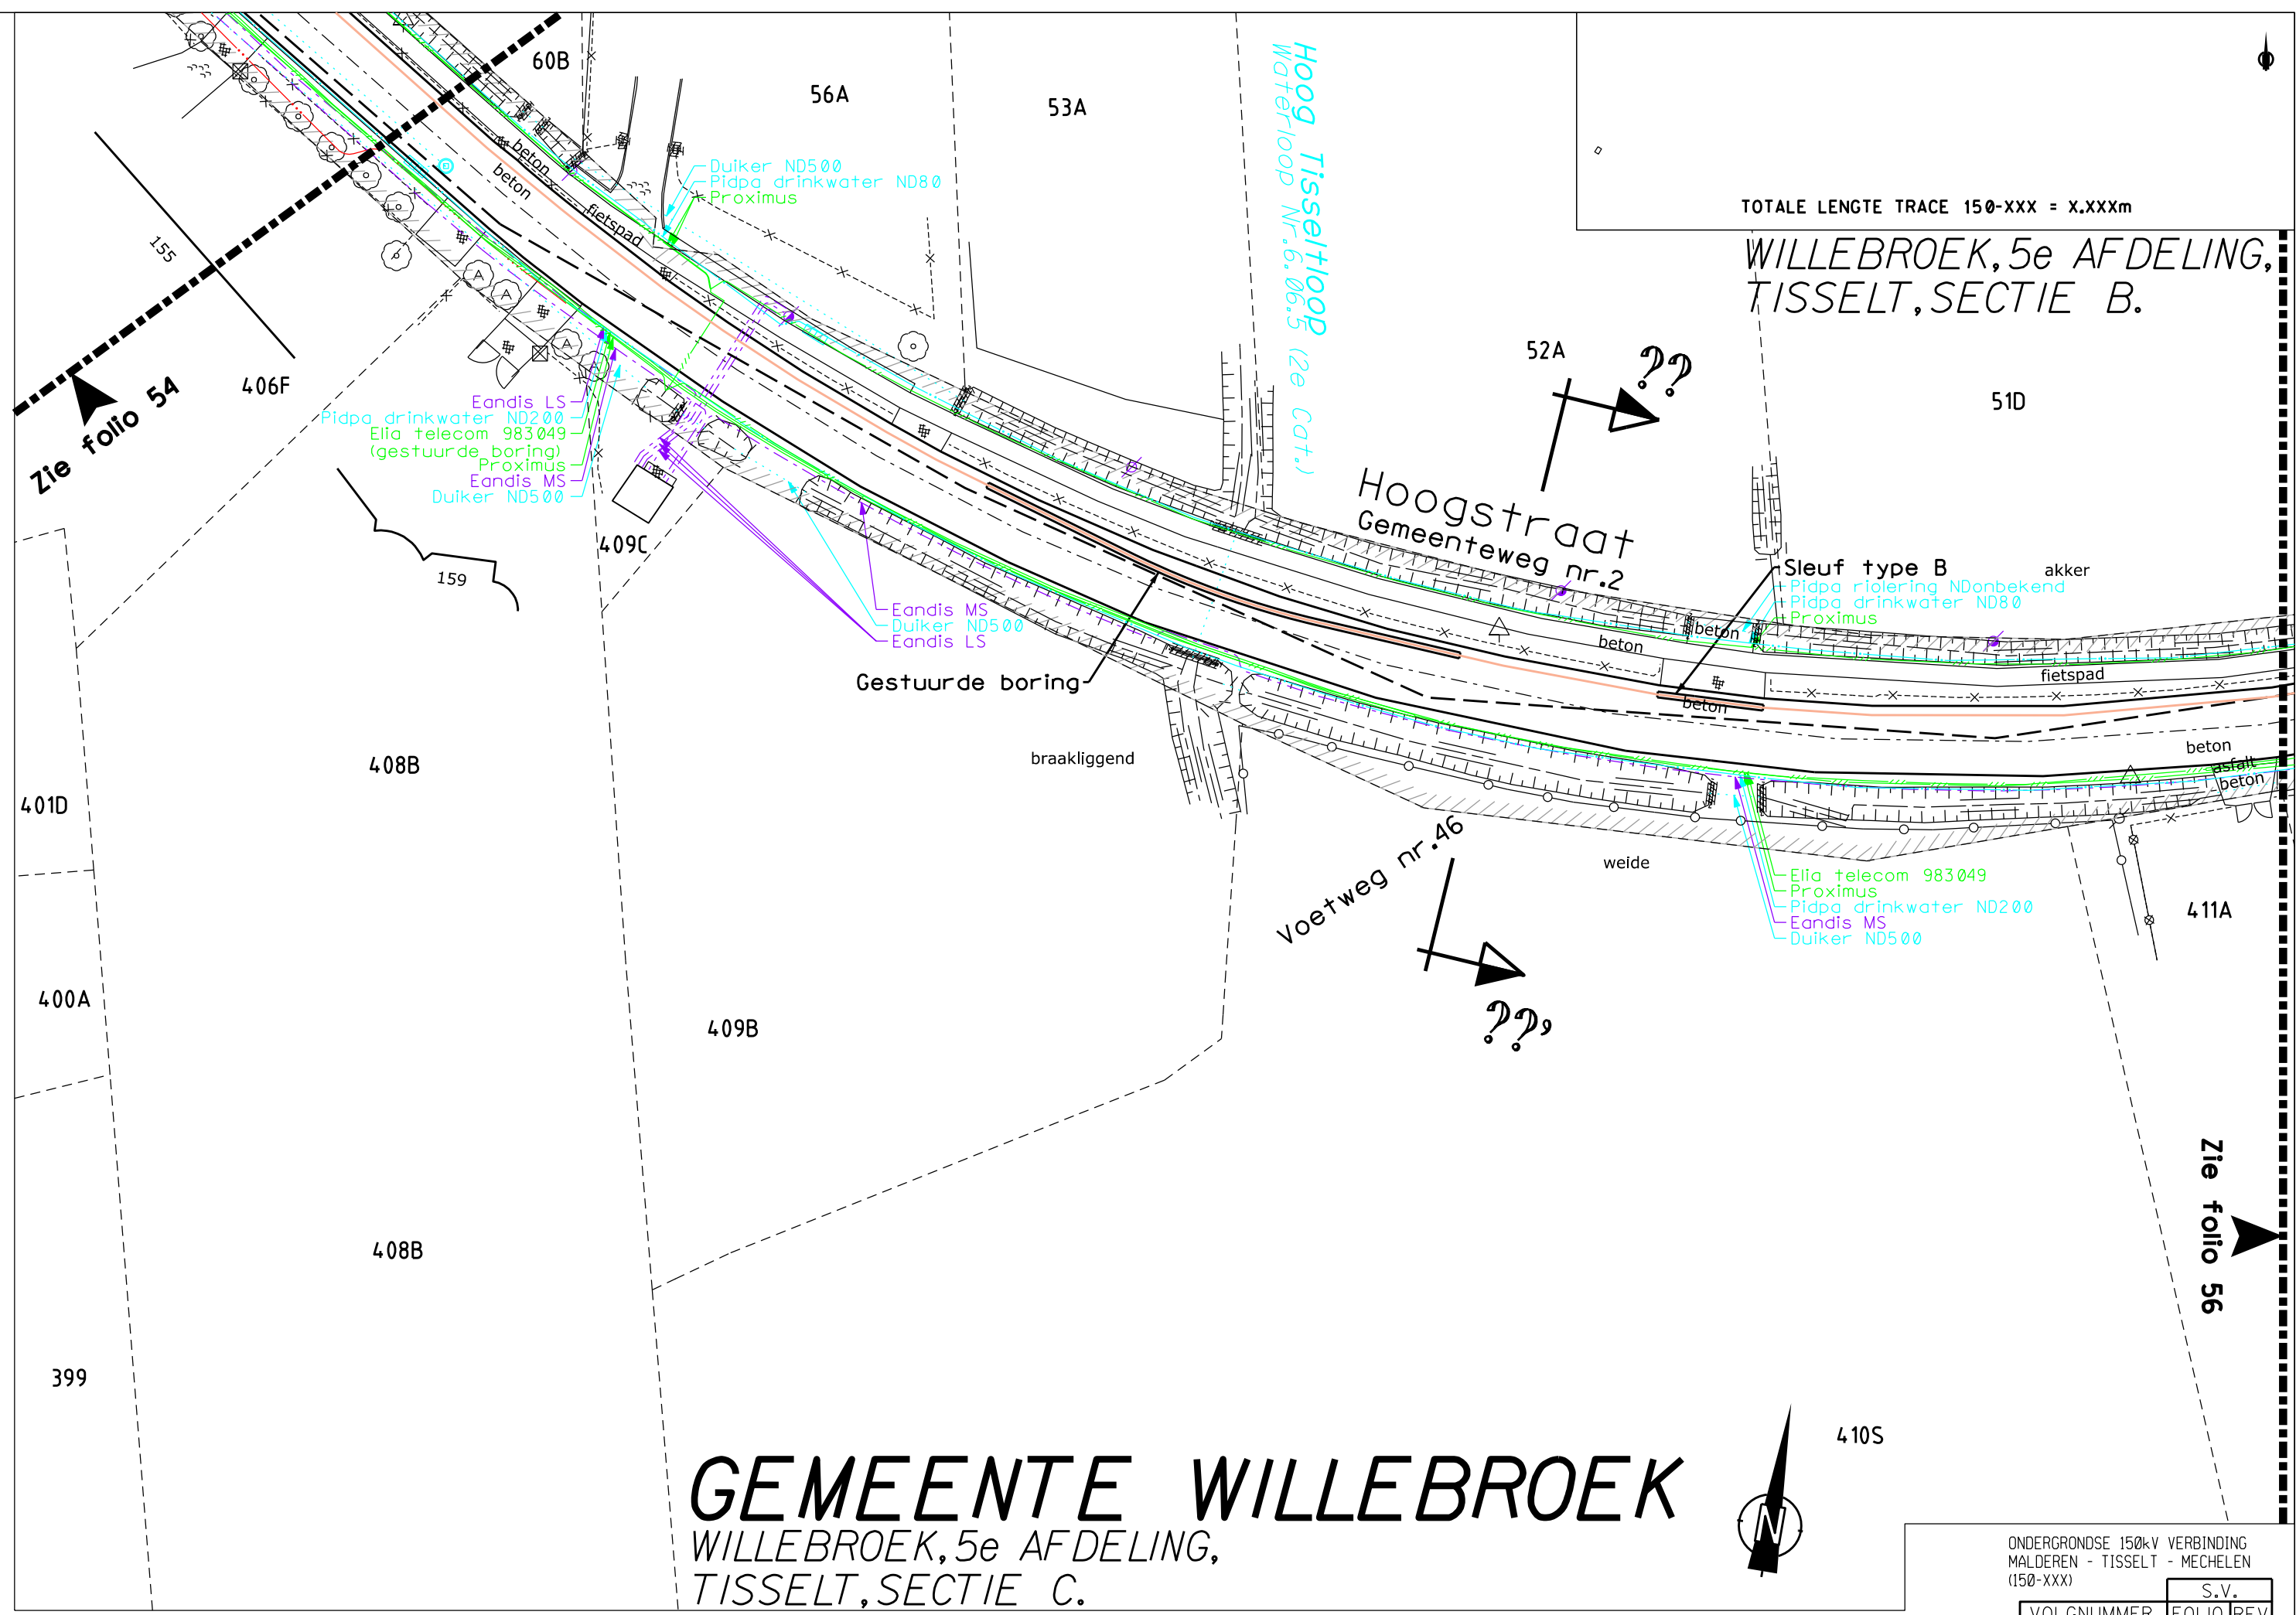

TOTALE LENGTE TRACE 150-XXX = X.XXXm

WILLEBROEK, 5e AFDELING,
TISSELT, SECTIE B.

Zie folio 54

Zie folio 56

GEMEENTE WILLEBROEK
WILLEBROEK, 5e AFDELING,
TISSELT, SECTIE C.



0 5 10 15 20m

ONDERGRONDSE 150kV VERBINDING
MALDEREN - TISSELT - MECHELEN
(150-XXX)

S.V.	
VOLGNUMMER	FOLIO REV
303603705500	

Zie folio 55

GEMEENTE WILLEBROEK

WILLEBROEK, 5e AFDELING,
TISSELT, SECTIE B.

TOTALE LENGTE TRACE 150-XXX = X.XXXm

Gestuurde boring

Moerstraat
Gemeenteweg nr.2

Hoogstraat
Gemeenteweg nr.2

GEMEENTE KAPELLE-OP-DEN-BOS

KAPELLE-OP-DEN-BOS, 1e AFDELING,
KAPELLE-OP-DEN-BOS, SECTIE B.

WILLEBROEK, 5e AFDELING,
TISSELT, SECTIE C.

Zie folio 57

ONDERGRONDSE 150kV VERBINDING MALDEREN - TISSELT - MECHELEN (150-XXX)									
VOLGNUMMER					FOLIO REV				
3	0	3	6	0	3	7	0	5	6
S.V.					REV				
3					0				


GEMEENTE WILLEBROEK


WILLEBROEK, 5e AFDELING,
TISSELT, SECTIE B.

GEMEENTE KAPELLE-OP-DEN-BOS

KAPELLE-OP-DEN-BOS, 1e AFDELING,
KAPELLE-OP-DEN-BOS, SECTIE B.

TOTALE LENGTE TRACE 150-XXX = X.XXXm

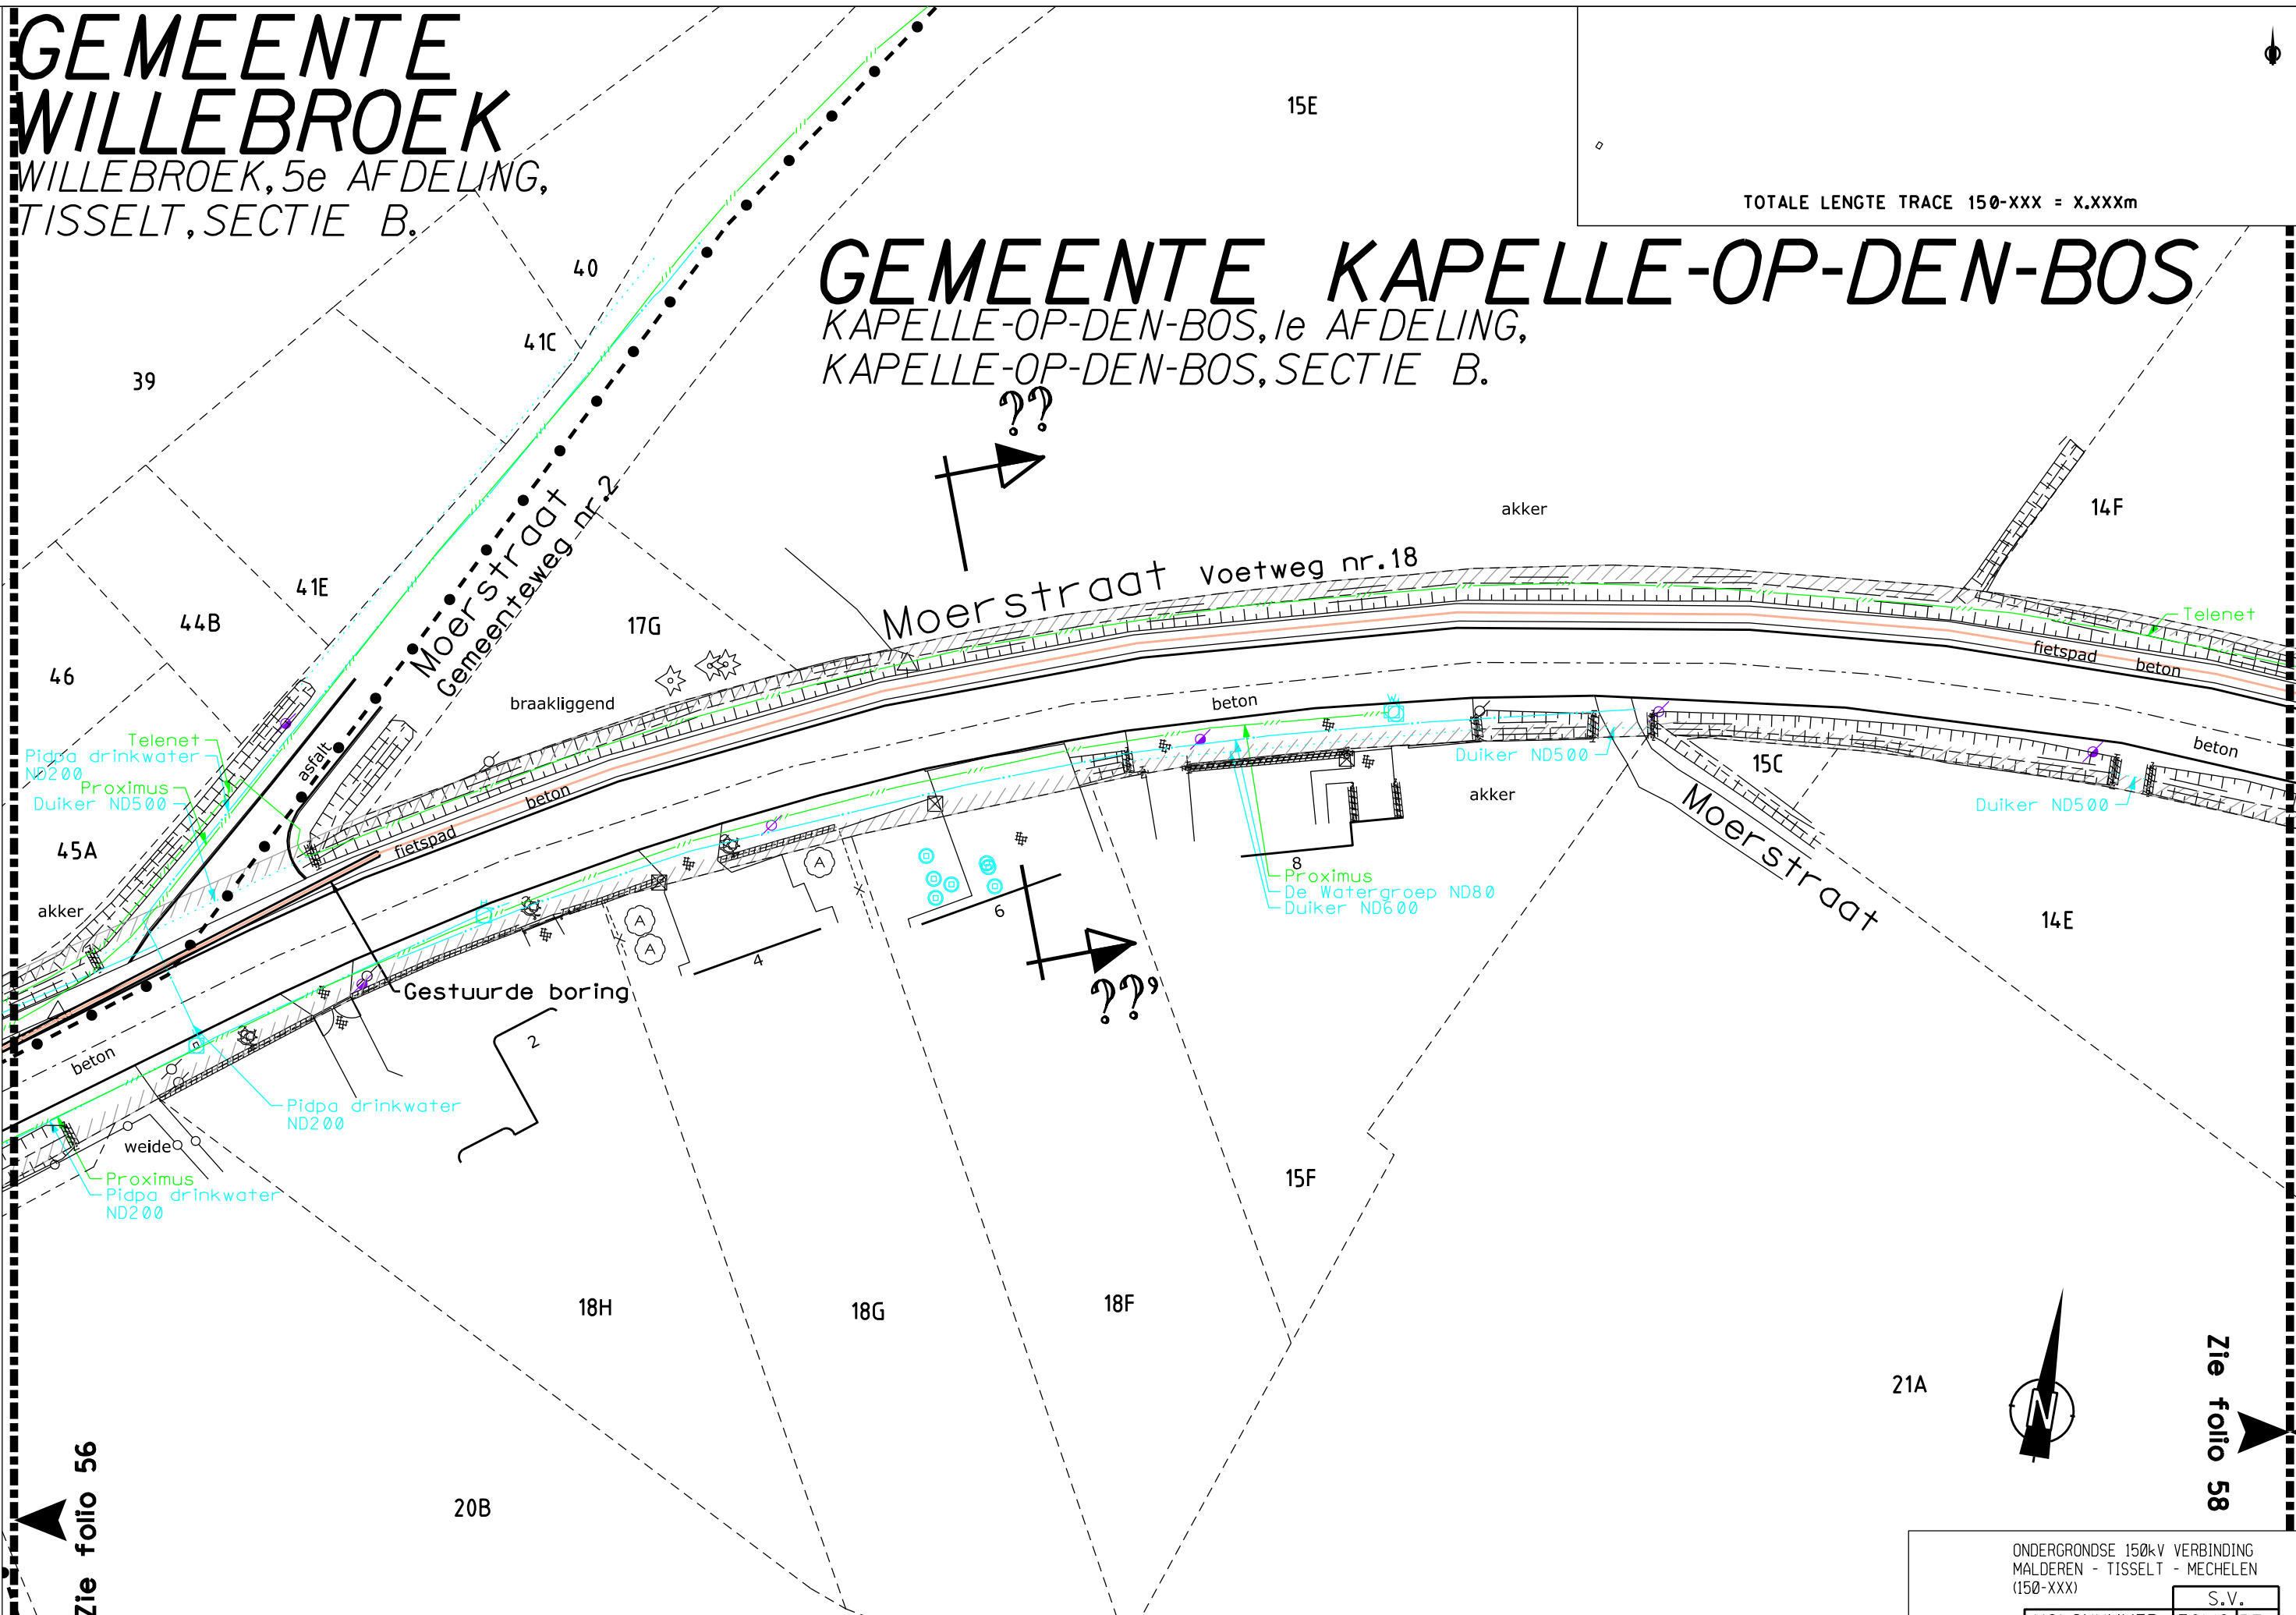

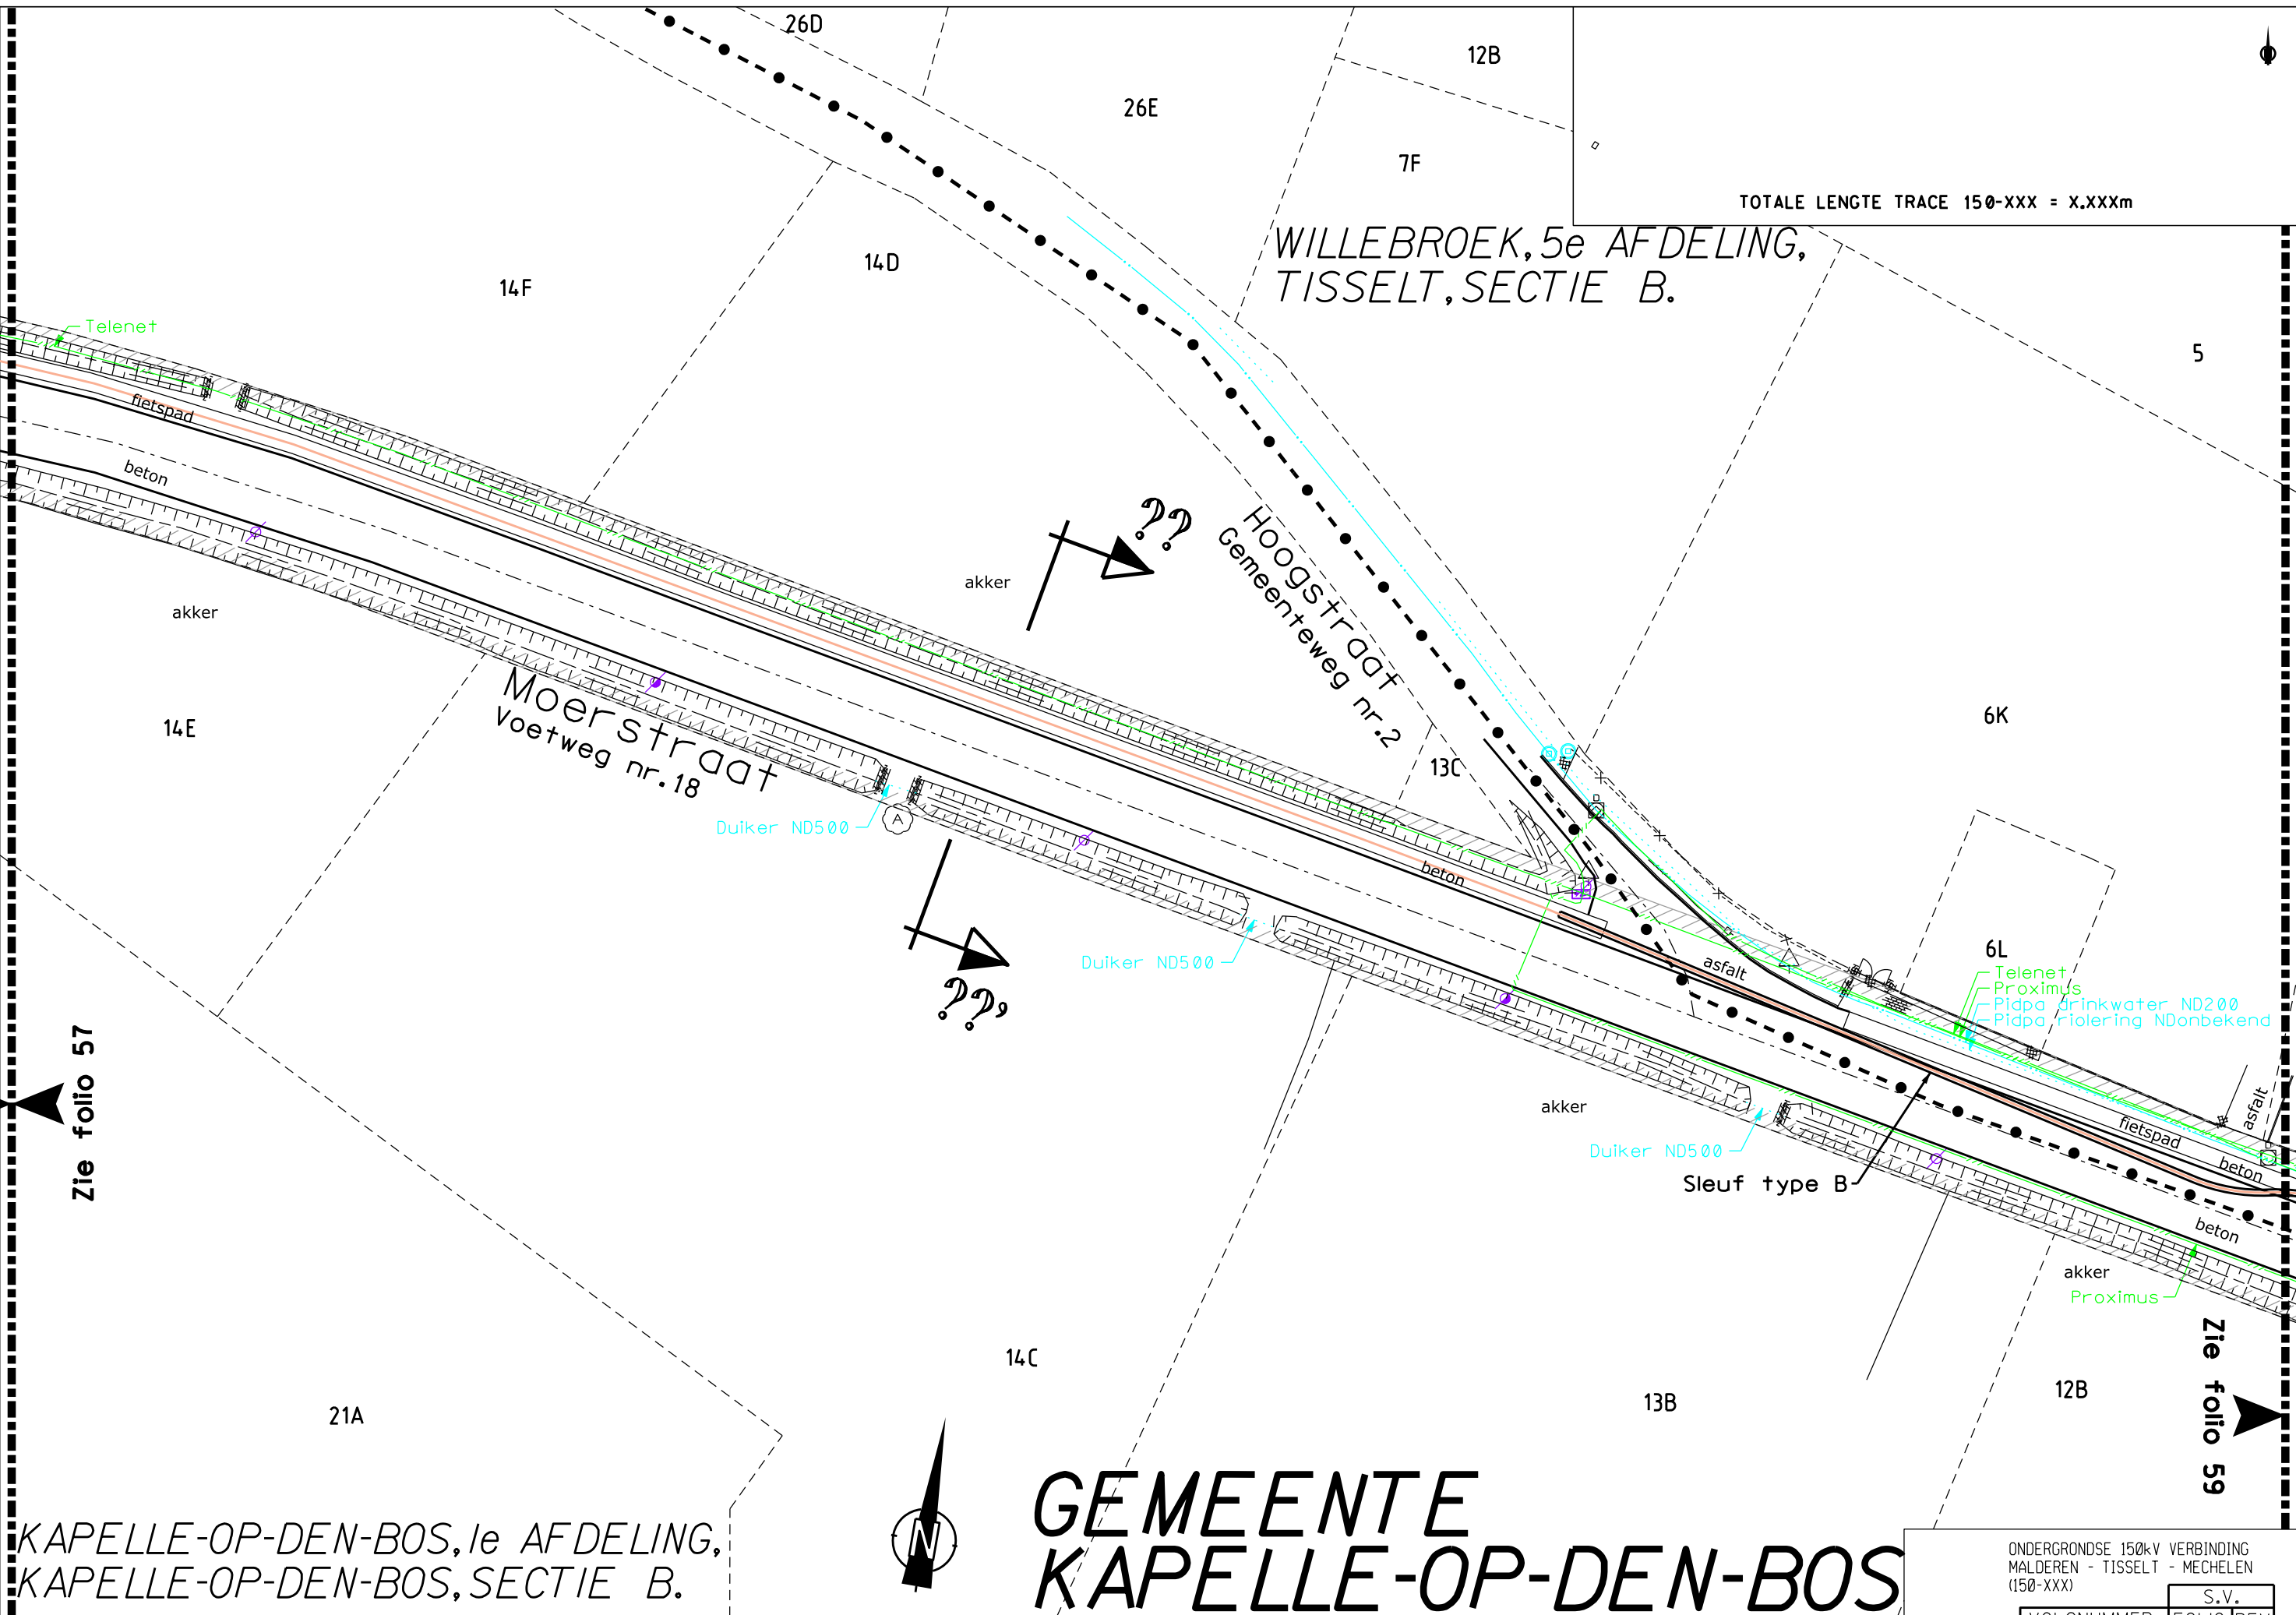


GEMEENTE WILLEBROEK

WILLEBROEK, 5e AFDELING,
TISSELT, SECTIE B.



TOTALE LENGTE TRACE 150-XXX = X.XXXm

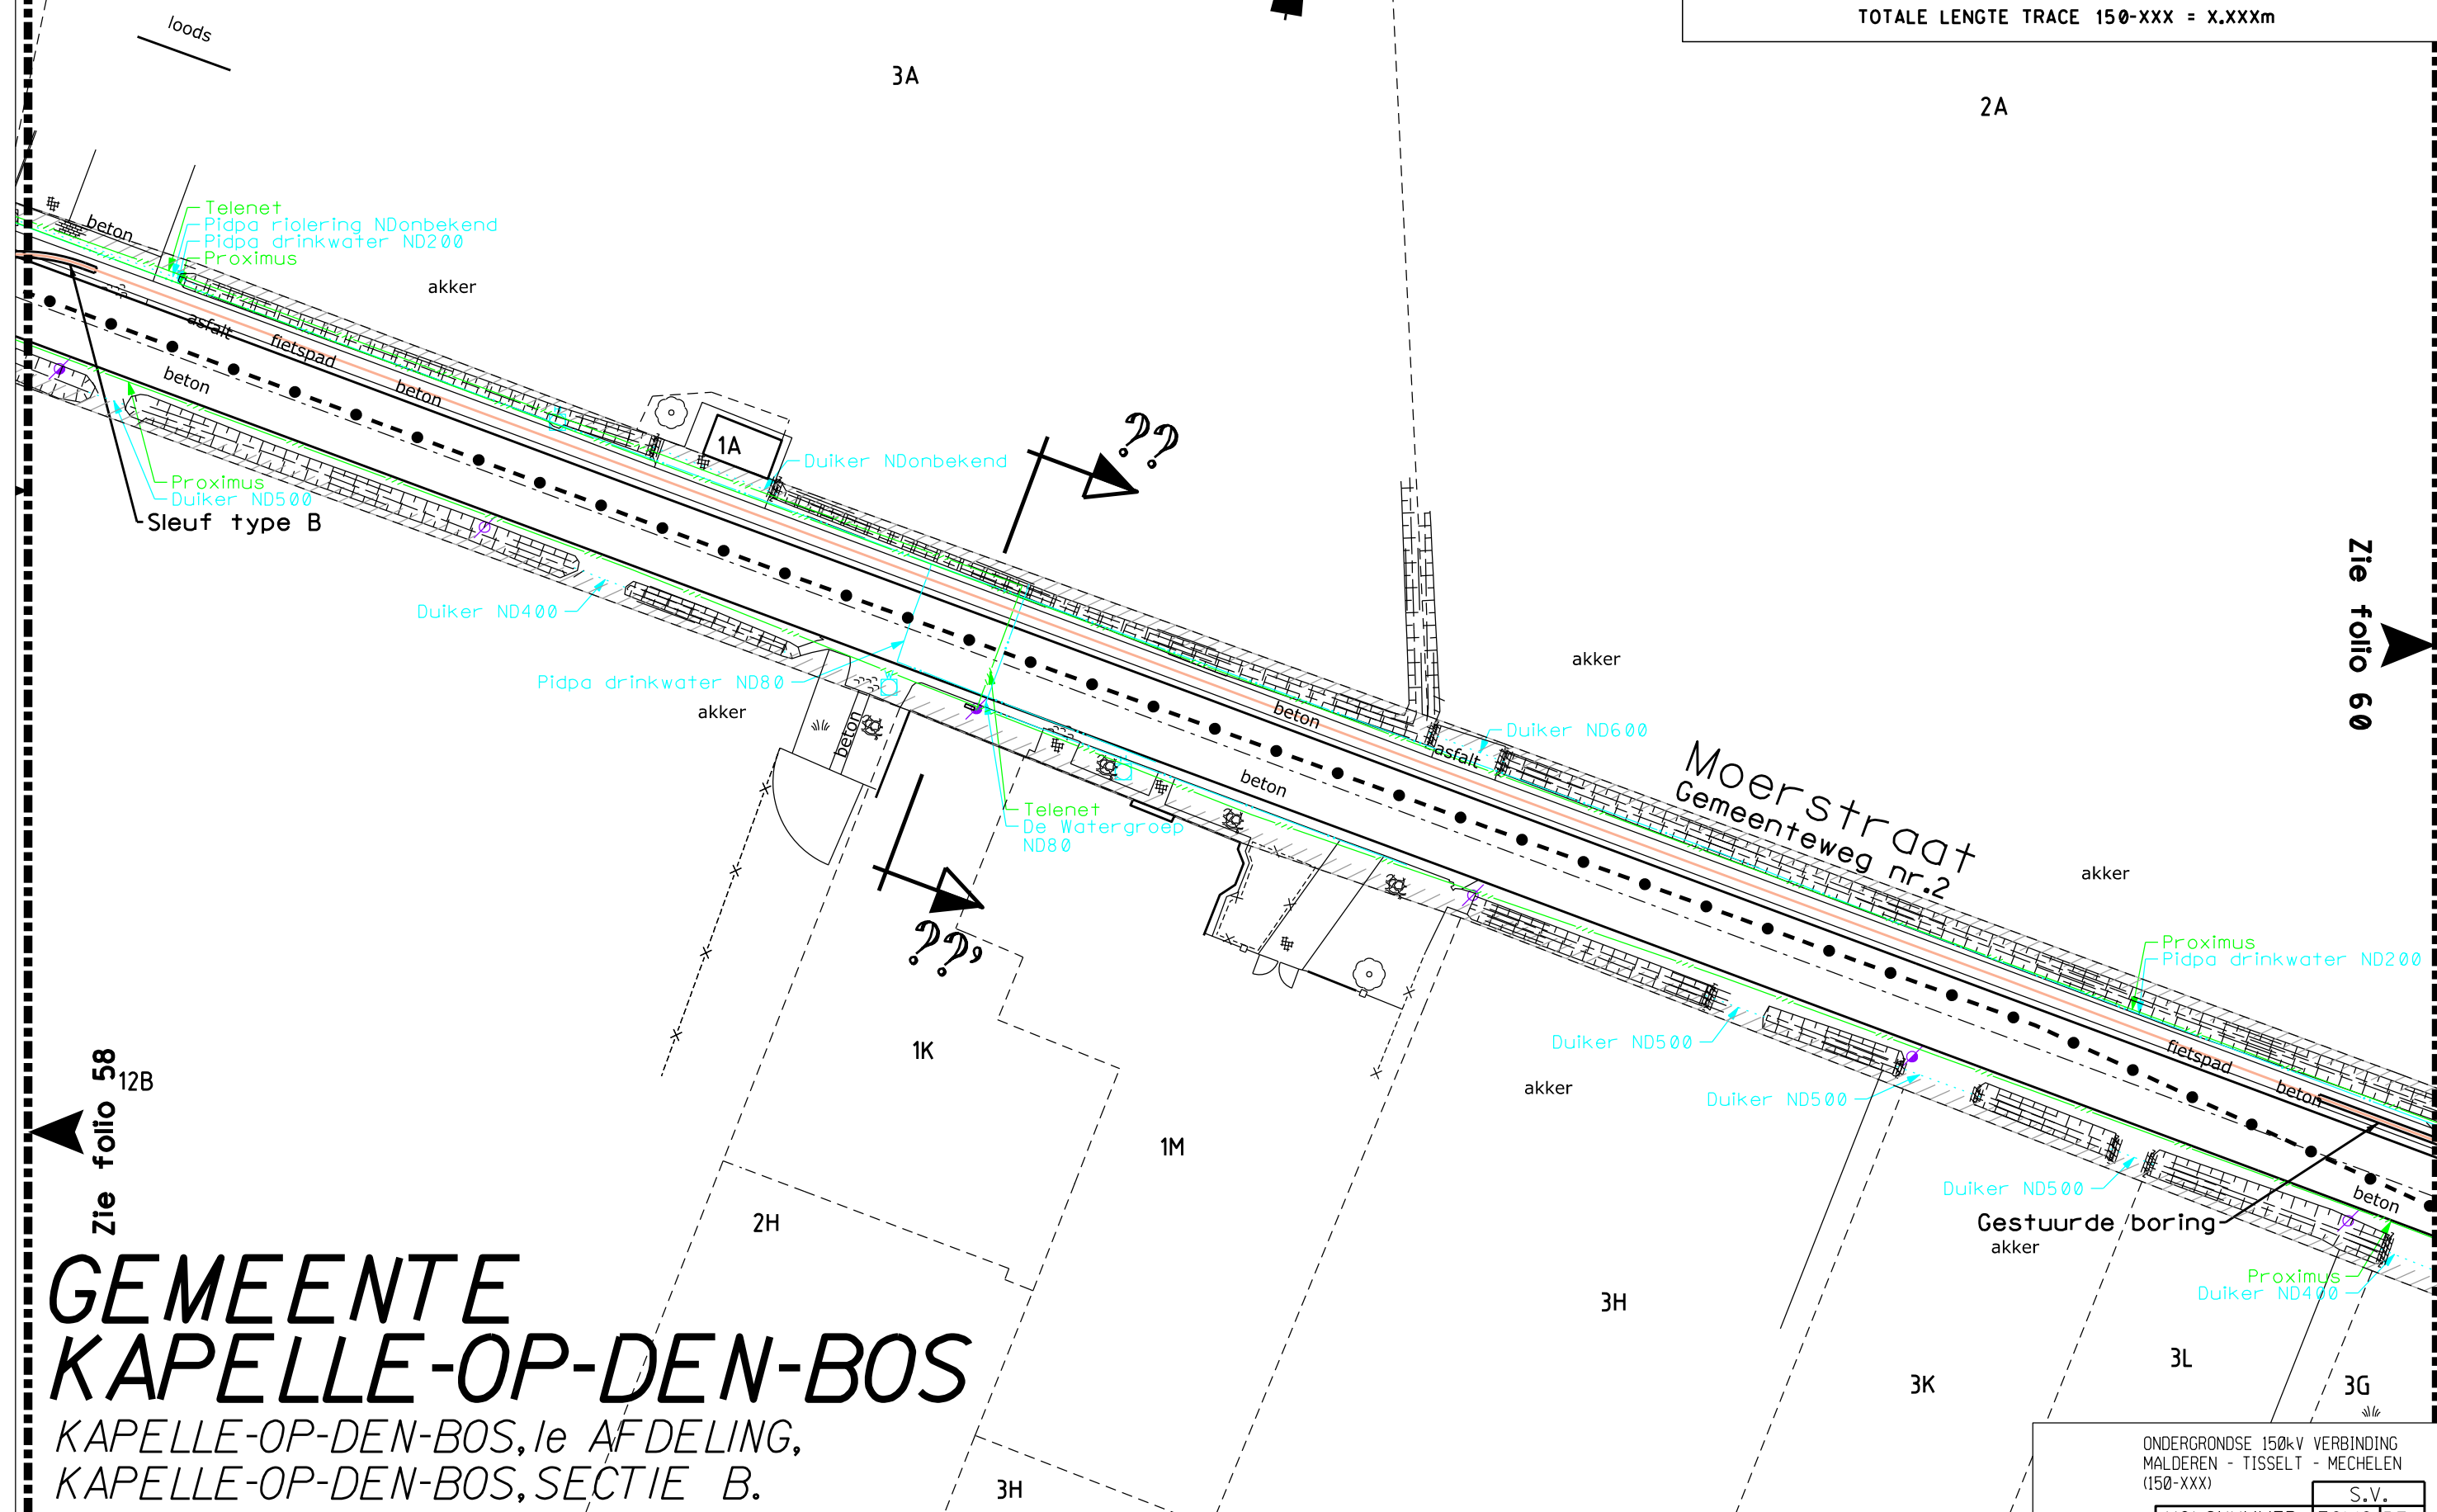

GEMEENTE KAPELLE-OP-DEN-BOS

KAPELLE-OP-DEN-BOS, 1e AFDELING,
KAPELLE-OP-DEN-BOS, SECTIE B.

ONDERGRONDSE 150kV VERBINDING
MALDEREN - TISSELT - MECHELEN
(150-XXX)

S.V.	
VOLGNUMMER	FOLIO REV
303603705900	

WILLEBROEK, 5e AFDELING,
TISSELT, SECTIE B.

GEMEENTE WILLEBROEK

GEMEENTE MECHELEN

MECHELEN, 6e AFDELING,
LEEST, SECTIE A.

38G



TOTALE LENGTE TRACE 150-XXX = X.XXXm

45P

95B

2A

Duiker ND600
Proximus
Pidpa drinkwater ND200

akker

38G

41F

Oude Tisseltbaan Gemeenteweg nr.4

Gestuurde boring

akker

Zie folio 61

175K

??

Duiker ND200
Proximus
Pidpa drinkwater ND200

beton

beton fietspad

beton

akker

3G

Zwar te Beek Nr.6.06 (2e cat.)

Duiker ND400
akker

Junior slaan

Duiker ND500

Duiker ND400

beton

asfalt

beton

struiken

Kapellestraat
Gemeenteweg nr.13

182/4M

182/4K

Proximus
Pidpa drinkwater ND80

182A

??

183N

183S

183R

182/3D

176E


GEMEENTE KAPELLE-OP-DEN-BOS

KAPELLE-OP-DEN-BOS, 1e AFDELING,
KAPELLE-OP-DEN-BOS, SECTIE B.

ONDERGRONDSE 150kV VERBINDING
MALDEREN - TISSELT - MECHELEN
(150-XXX)

S.V.	
VOLGNUMMER	FOLIO REV
303603706000	00

0 5 10 15 20m

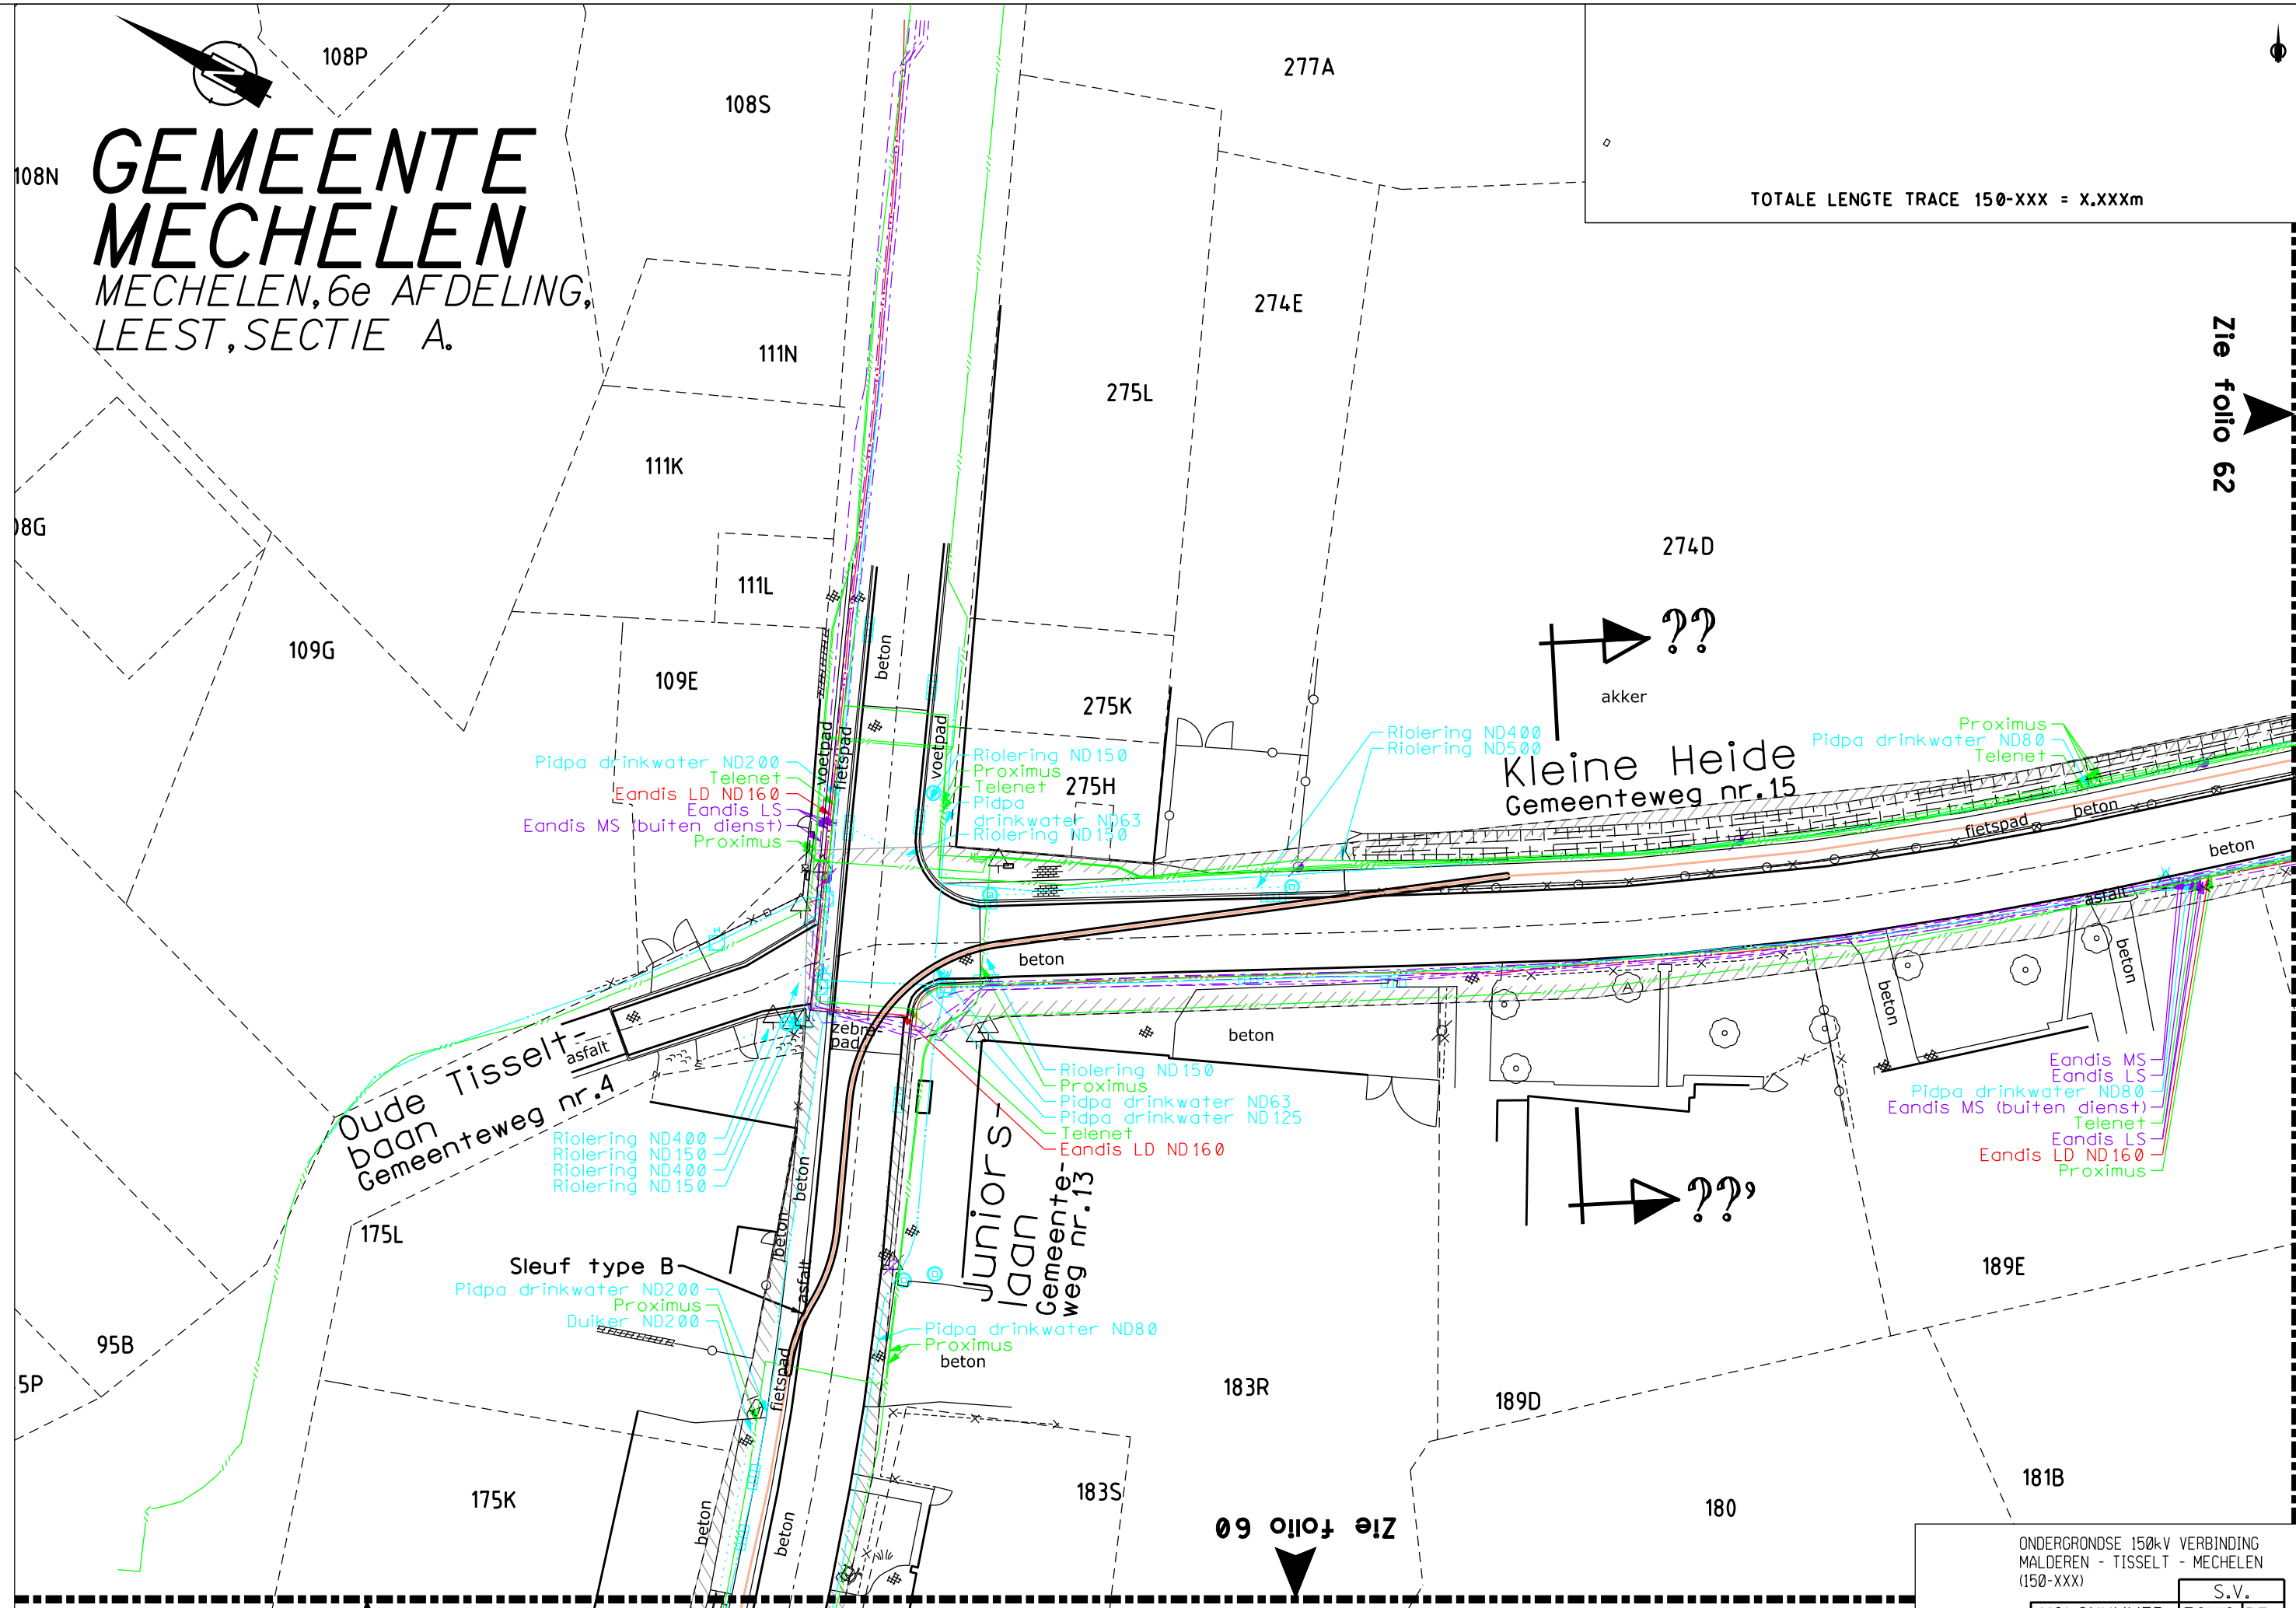


DE INLICHTINGEN WORDEN BIJ WIJZE VAN AANDUIDING GEGEVEN EN KUNNEN ONS GEENSZINS VERANTWOORDELIJK STELLEN.

ONDERGRONDSE 150kV VERBINDING MALDEREN - TISSELT - MECHELEN (150-XXX)				S.V.	
VOLGNUMMER		FOLIO		REV	
303603706100		62		00	

GEMEENTE MECHELEN

MECHELEN, 6e AFDELING,
LEEST, SECTIE A.

TOTALE LENGTE TRACE 150-XXX = X.XXXm

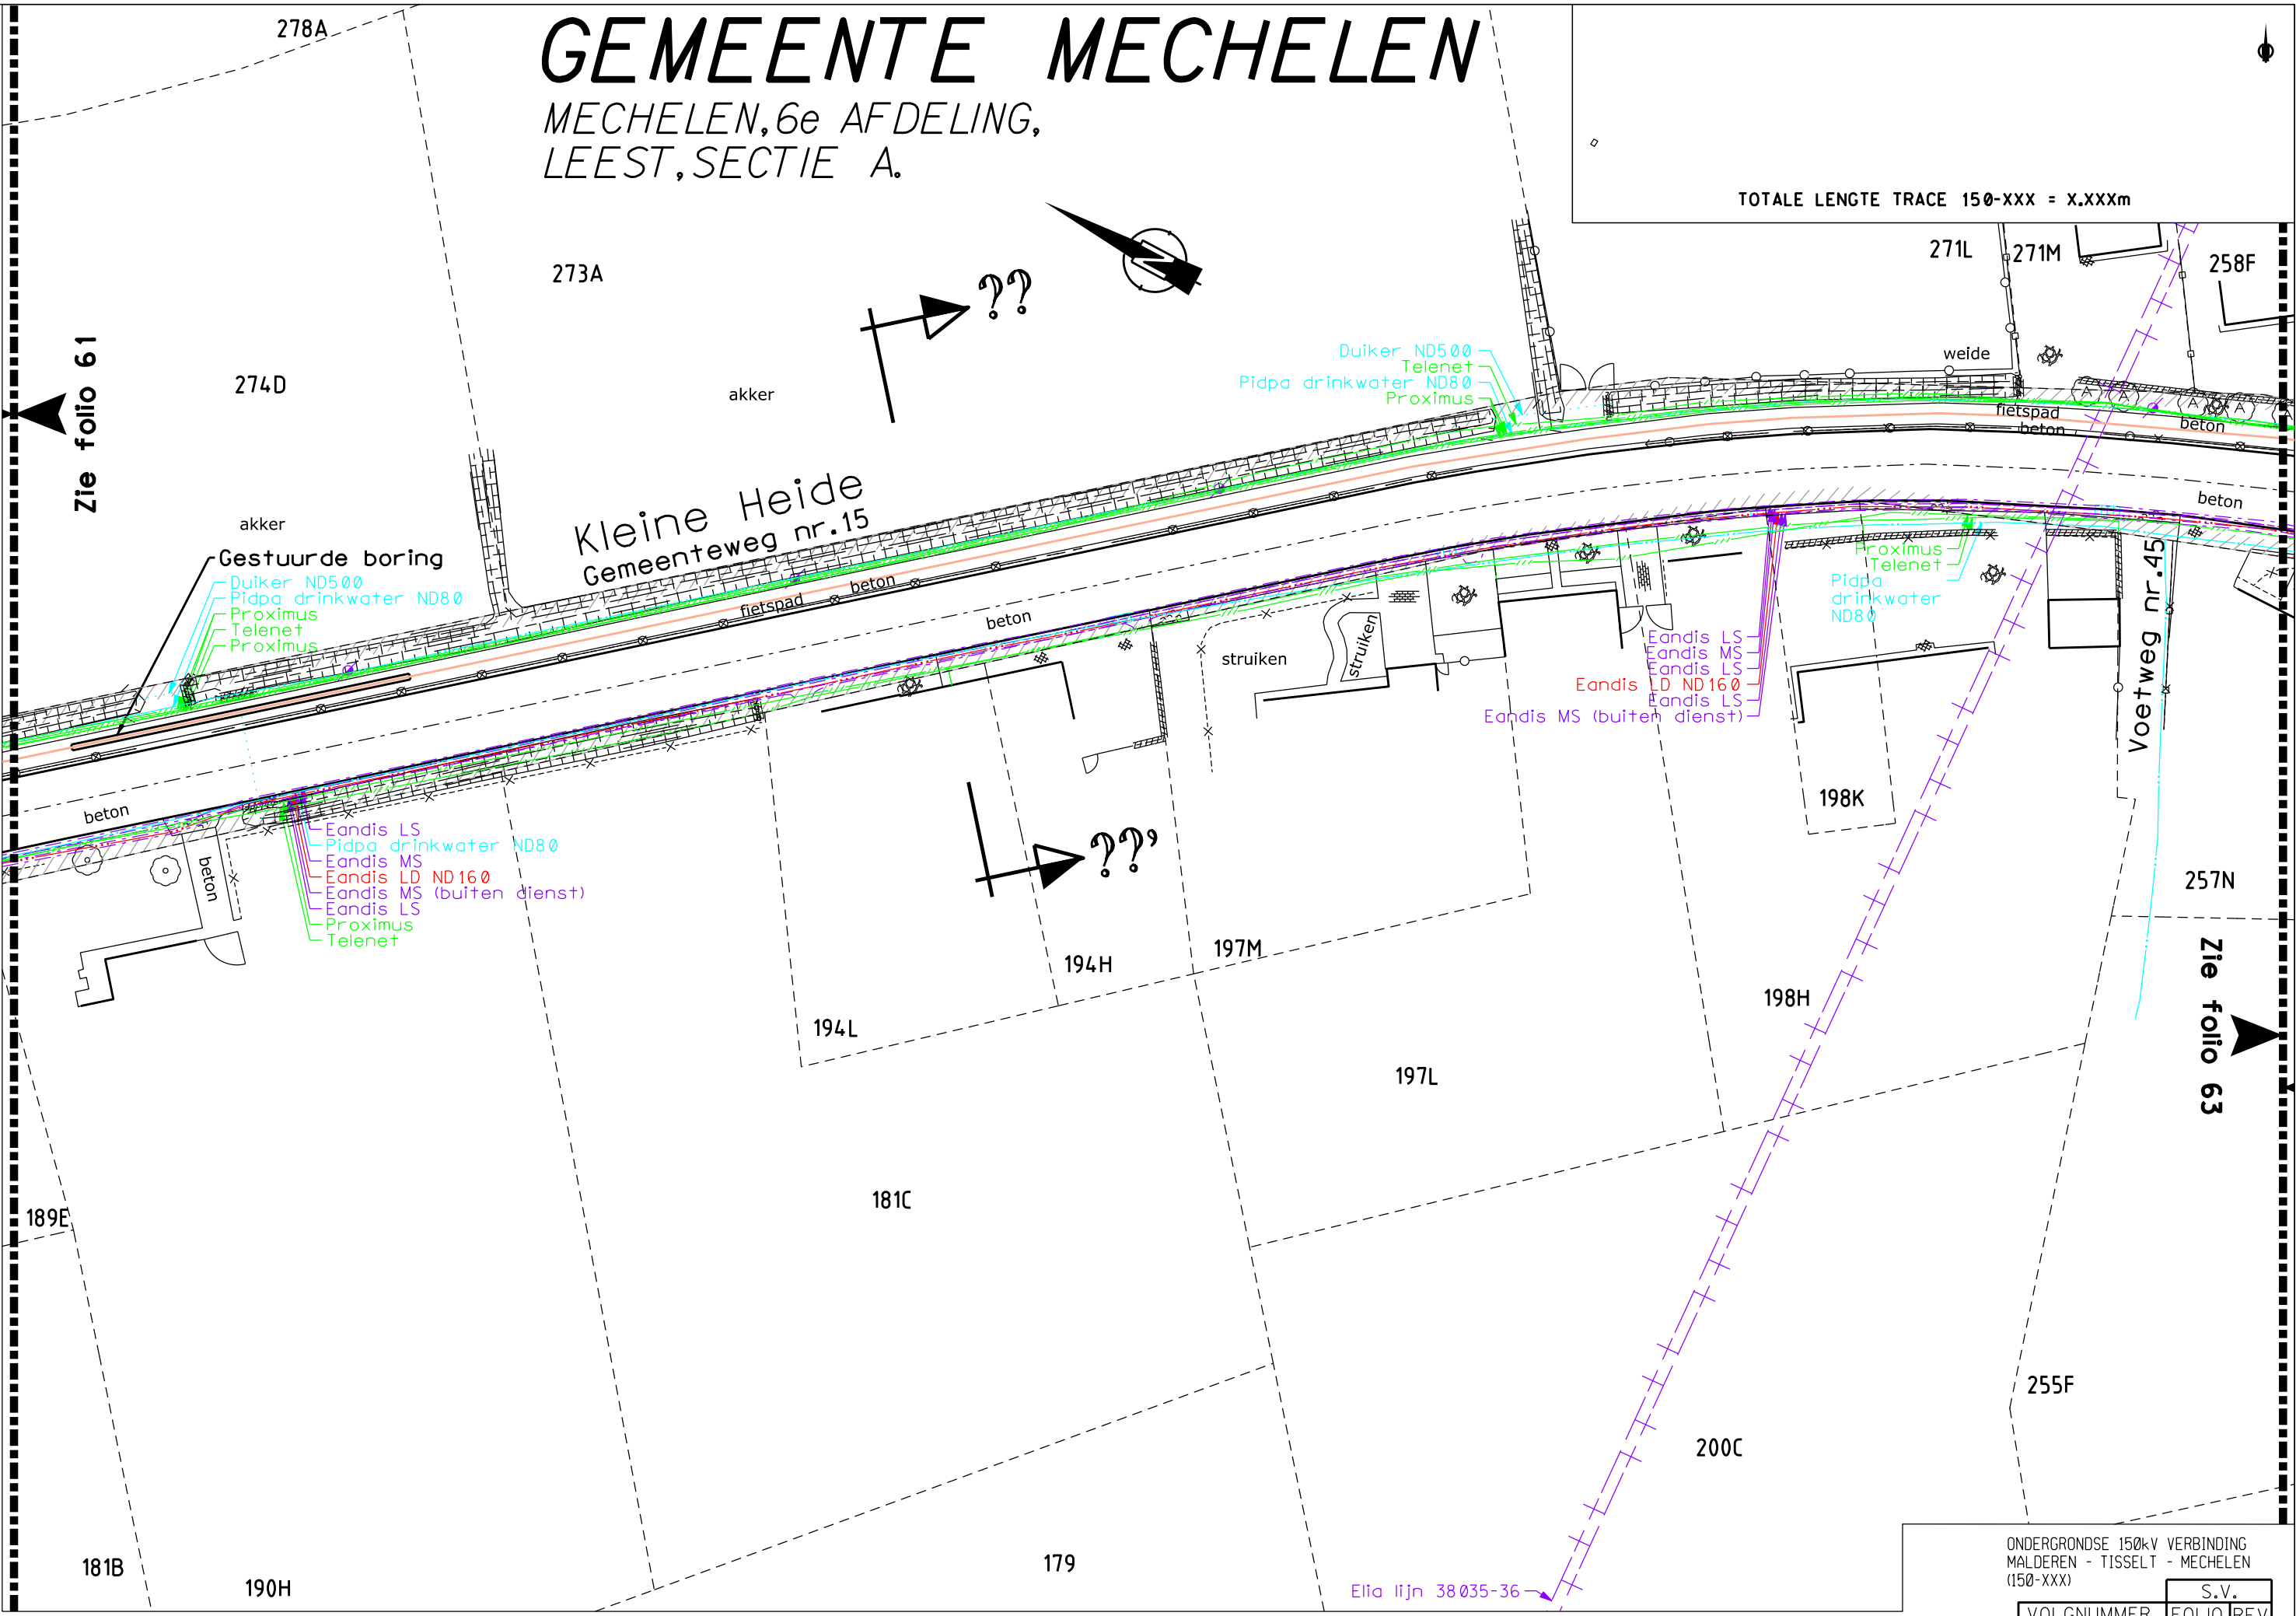


Zie folio 64

GEMEENTE MECHELEN

MECHELEN, 6e AFDELING,
LEEST, SECTIE A.

Elia lijn 38035-36


TOTALE LENGTE TRACE 150-XXX = X.XXXm

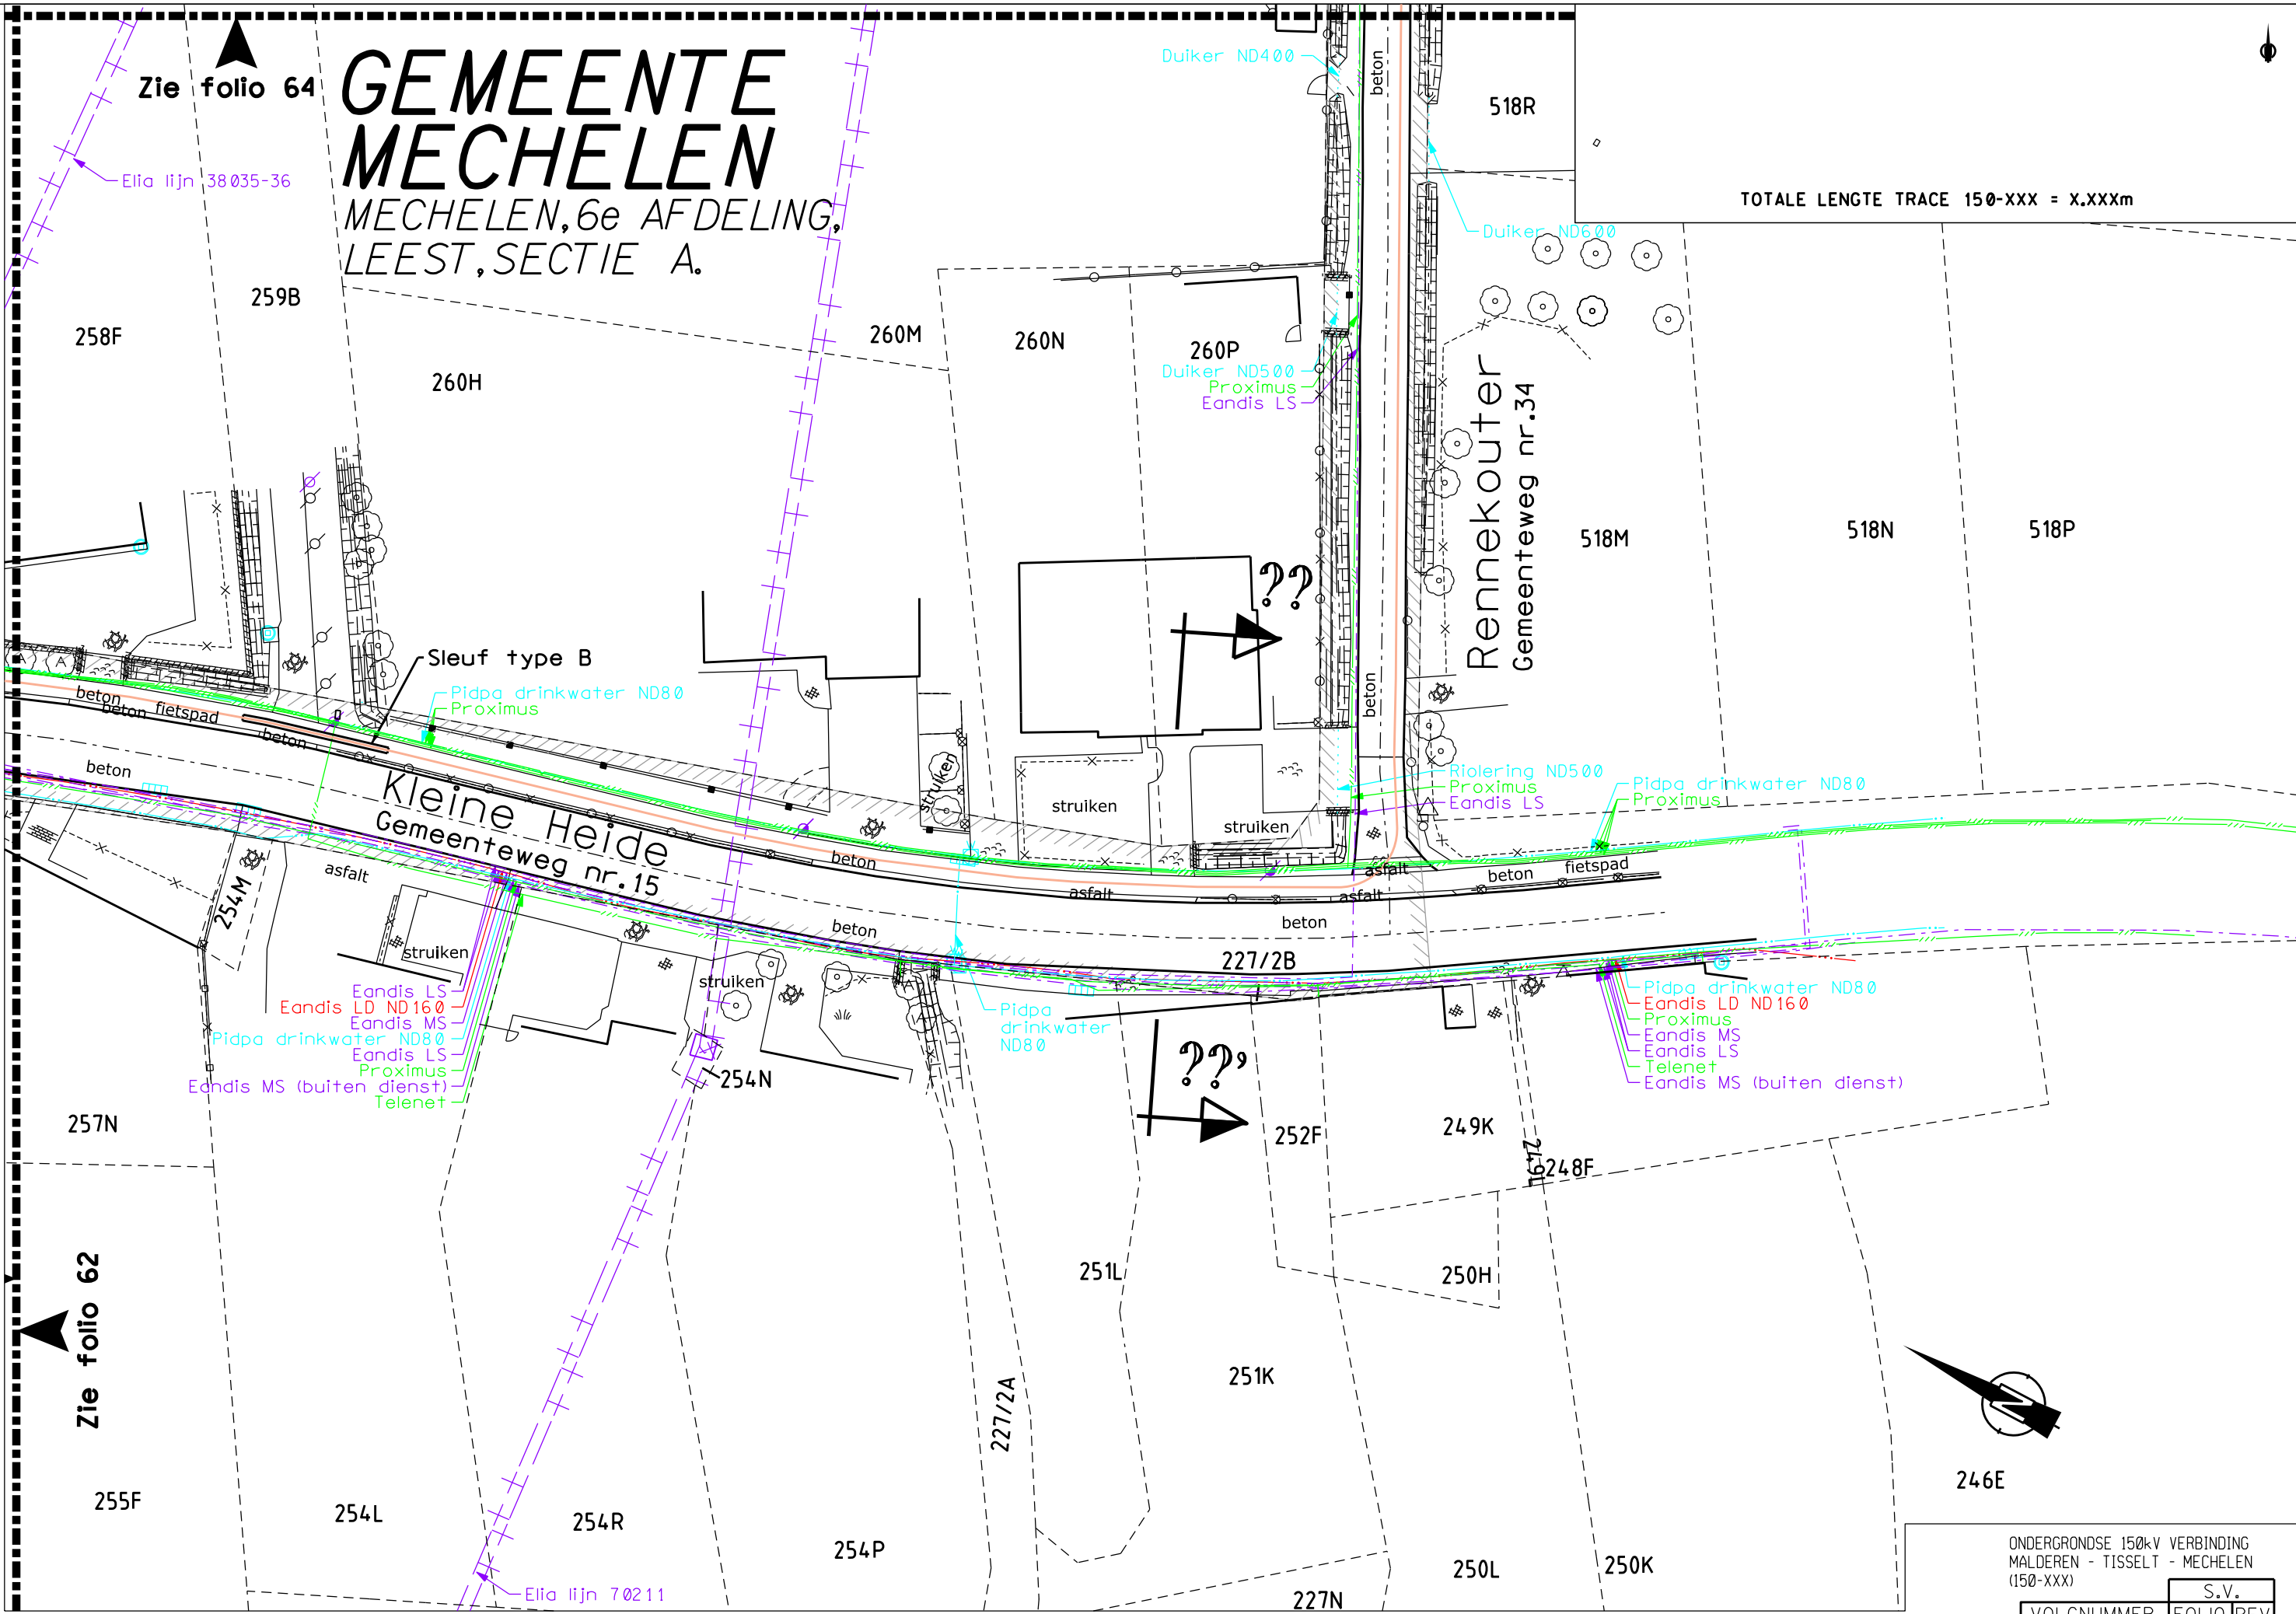


ONDERGRONDSE 150kV VERBINDING MALDEREN - TISSELT - MECHELEN (150-XXX)				S.V.	
VOLGNUMMER		FOLIO		REV	
3036037		06300			

GEMEENTE MECHELEN


MECHELEN, 6e AFDELING,
LEEST, SECTIE A.

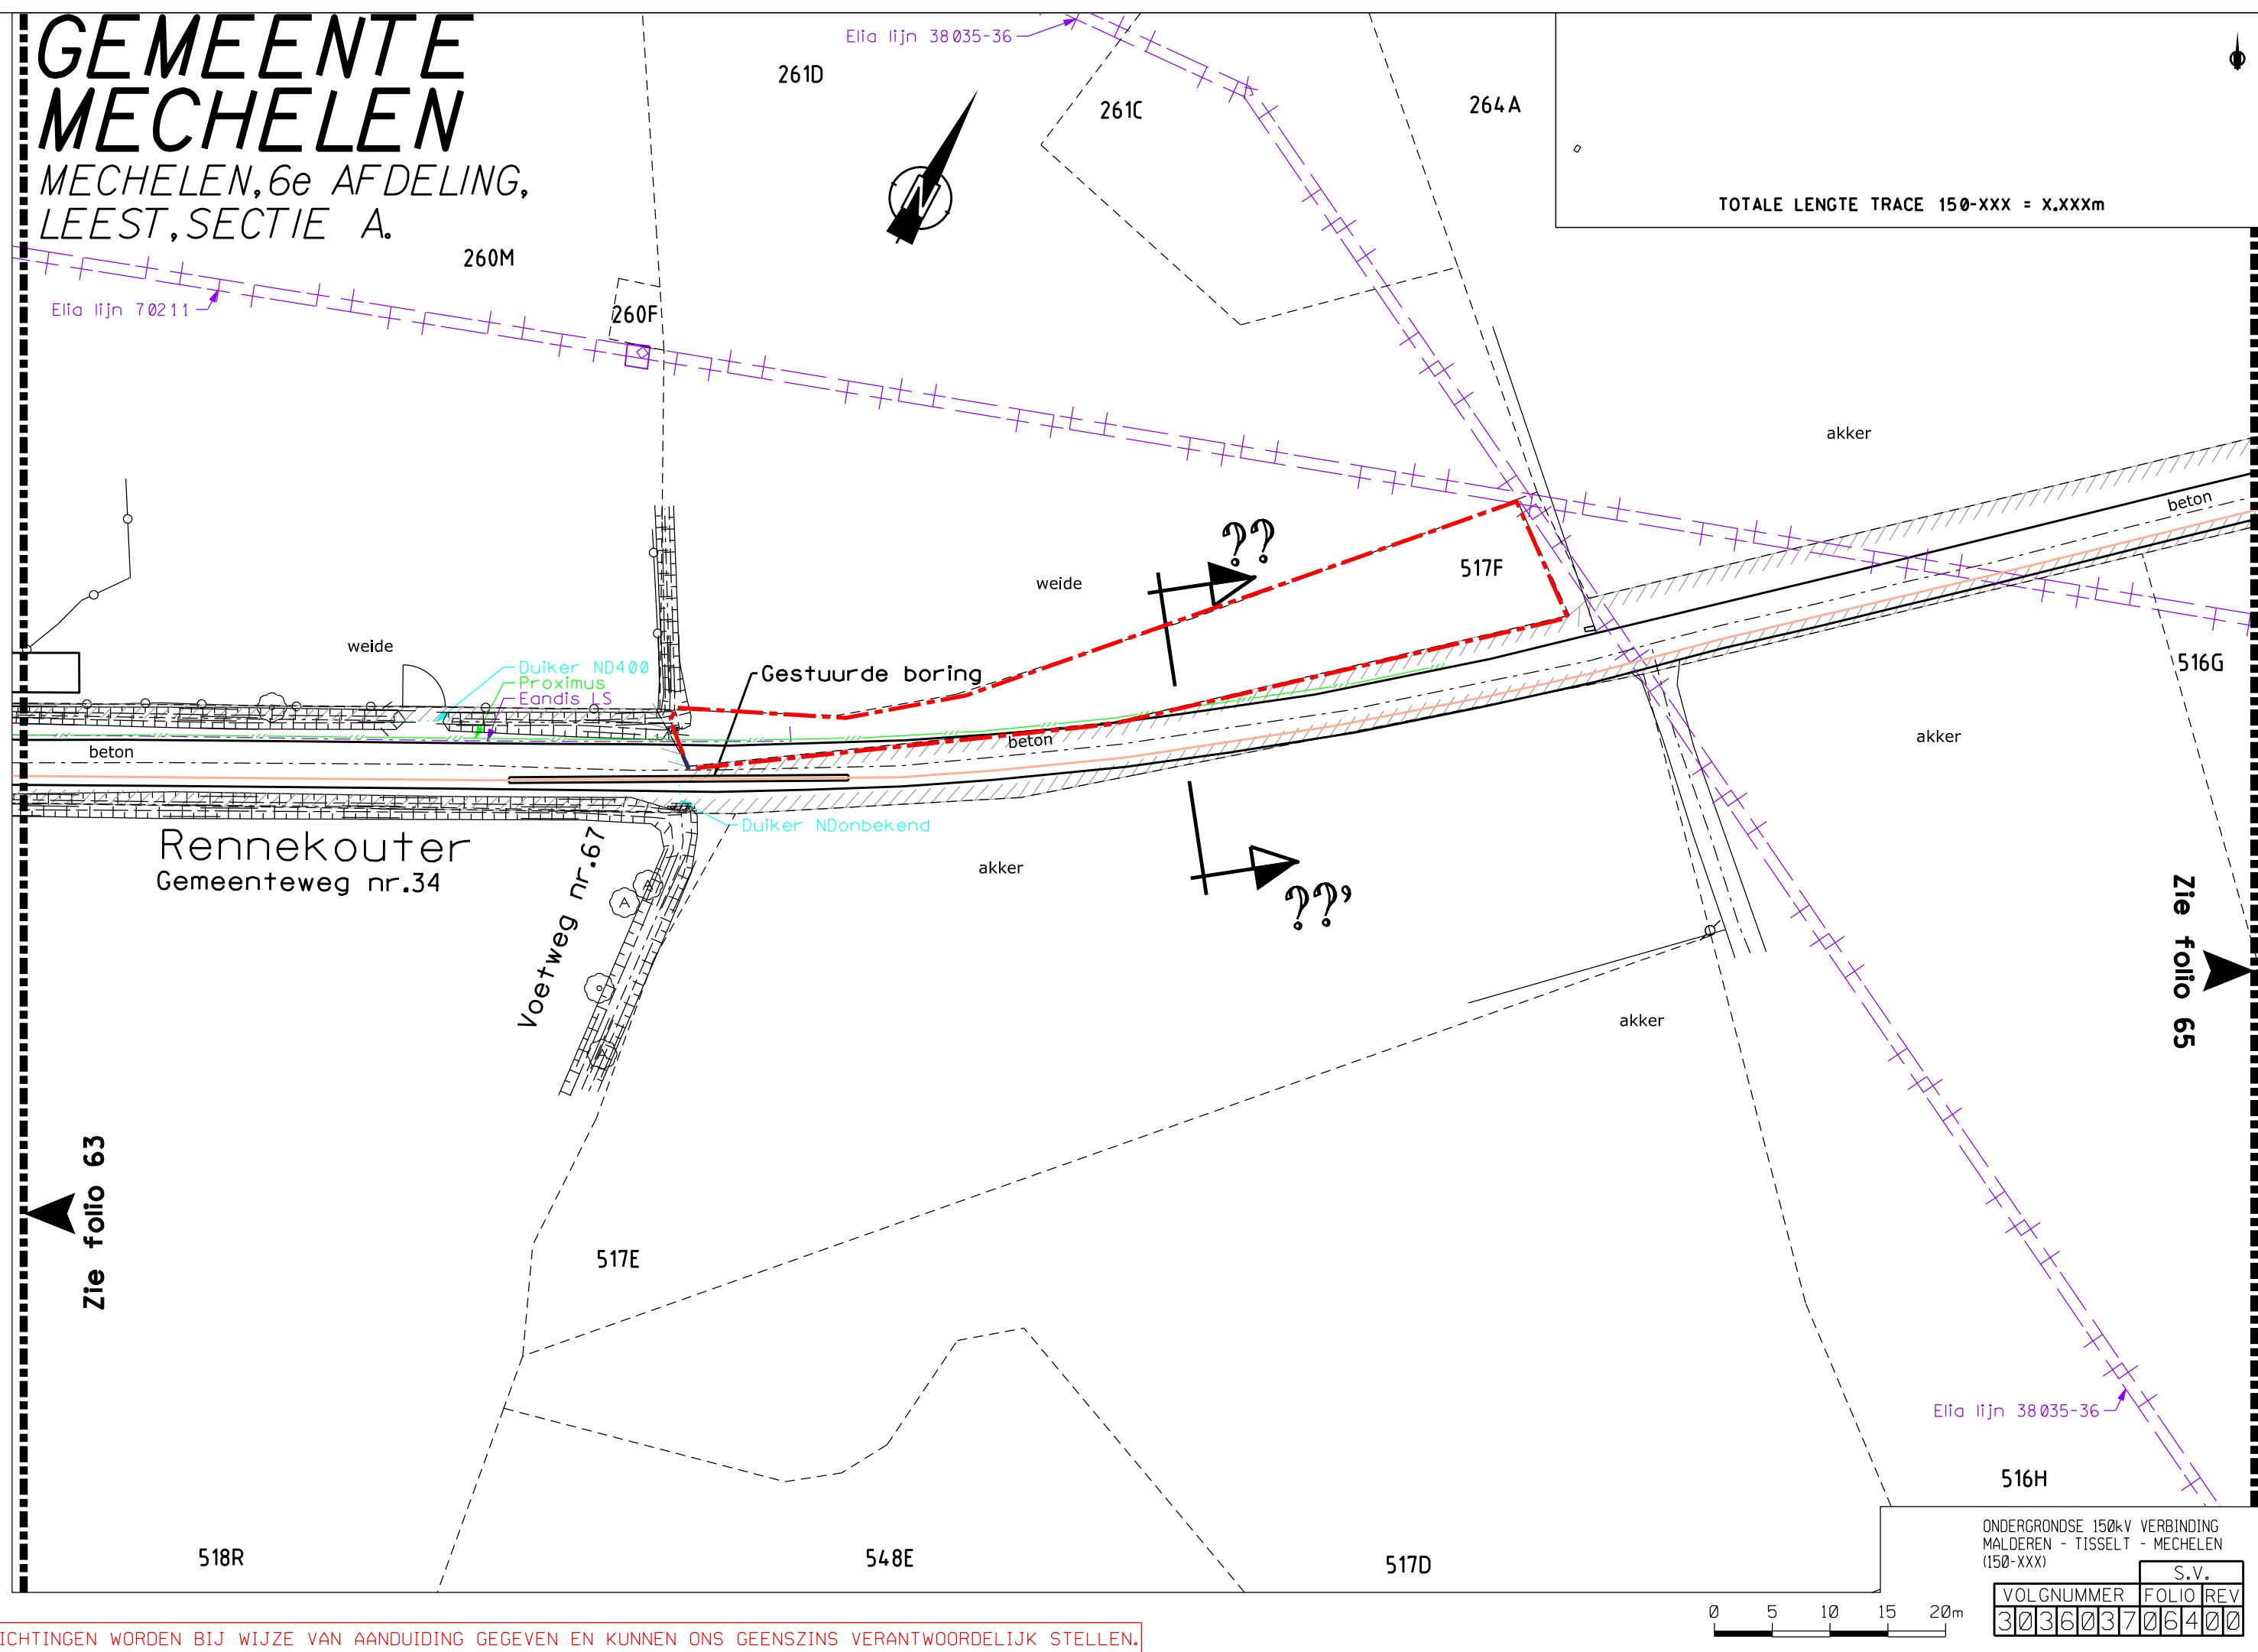


MECHELEN, 6e AFDELING,
LEEST, SECTIE A.

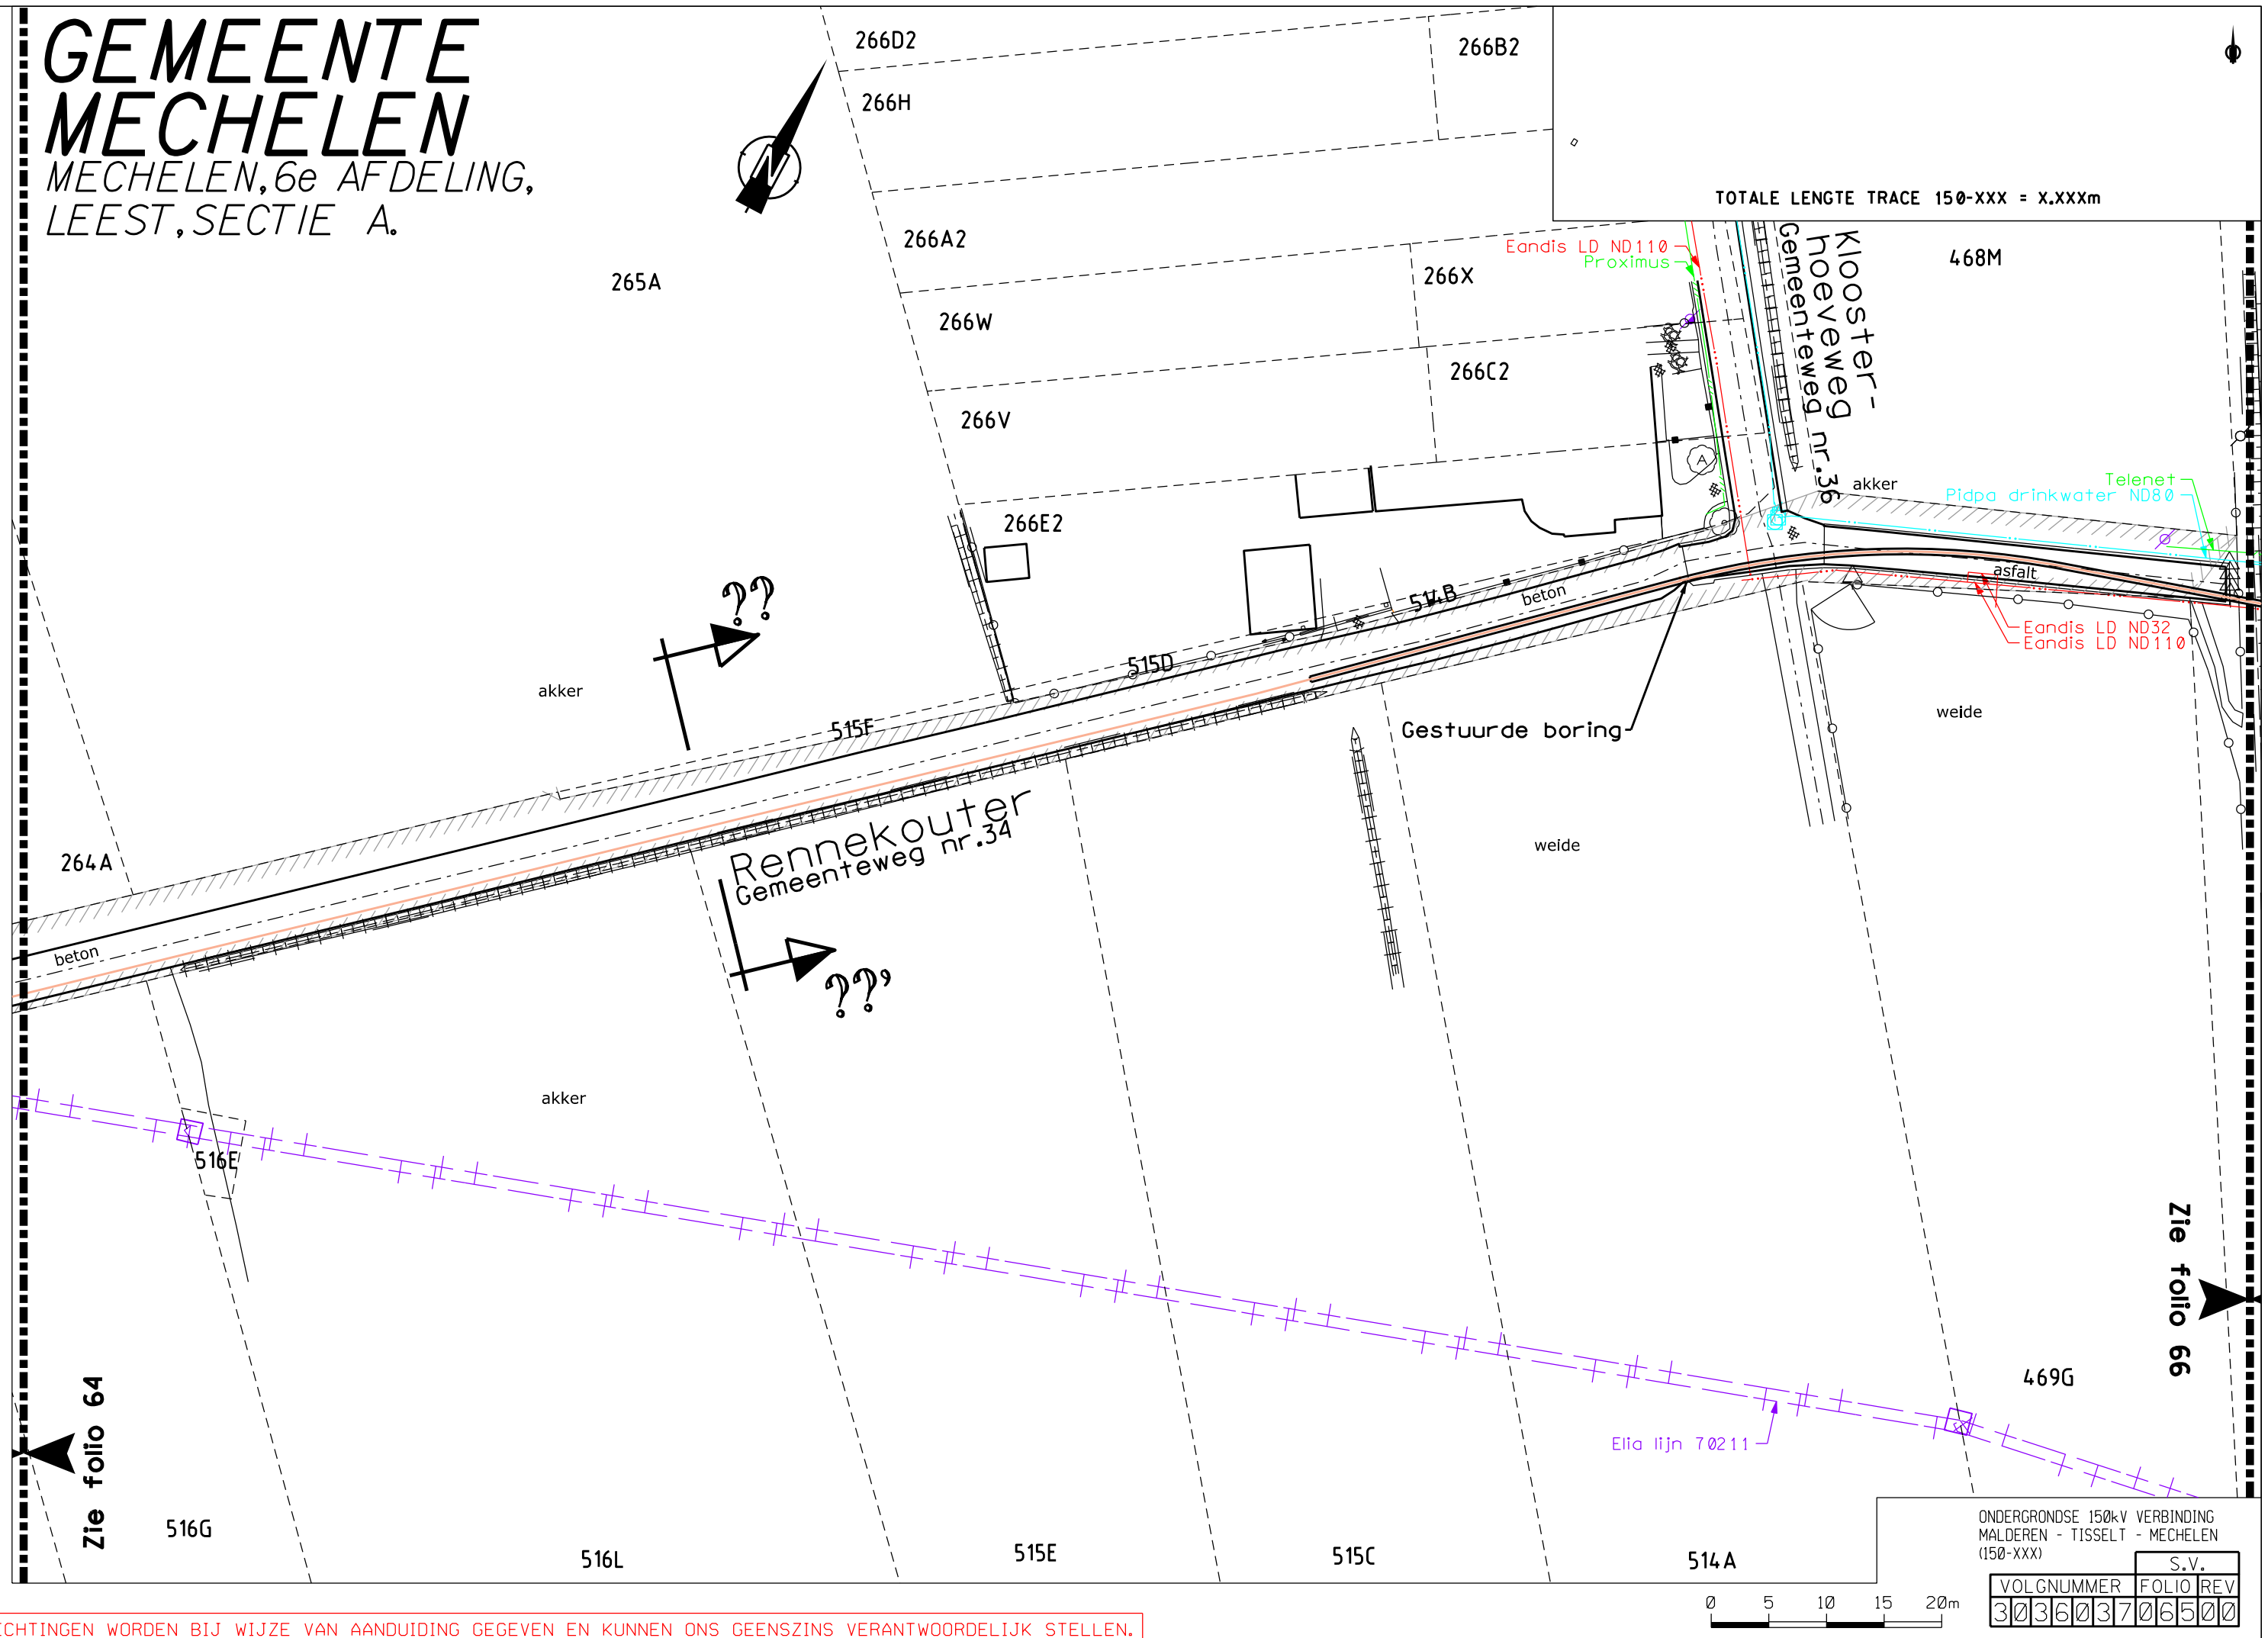

DE INLICHTINGEN WORDEN BIJ WIJZE VAN AANDUIDING GEGEVEN EN KUNNEN ONS GEENSZINS VERANTWOORDELIJK STELLEN.

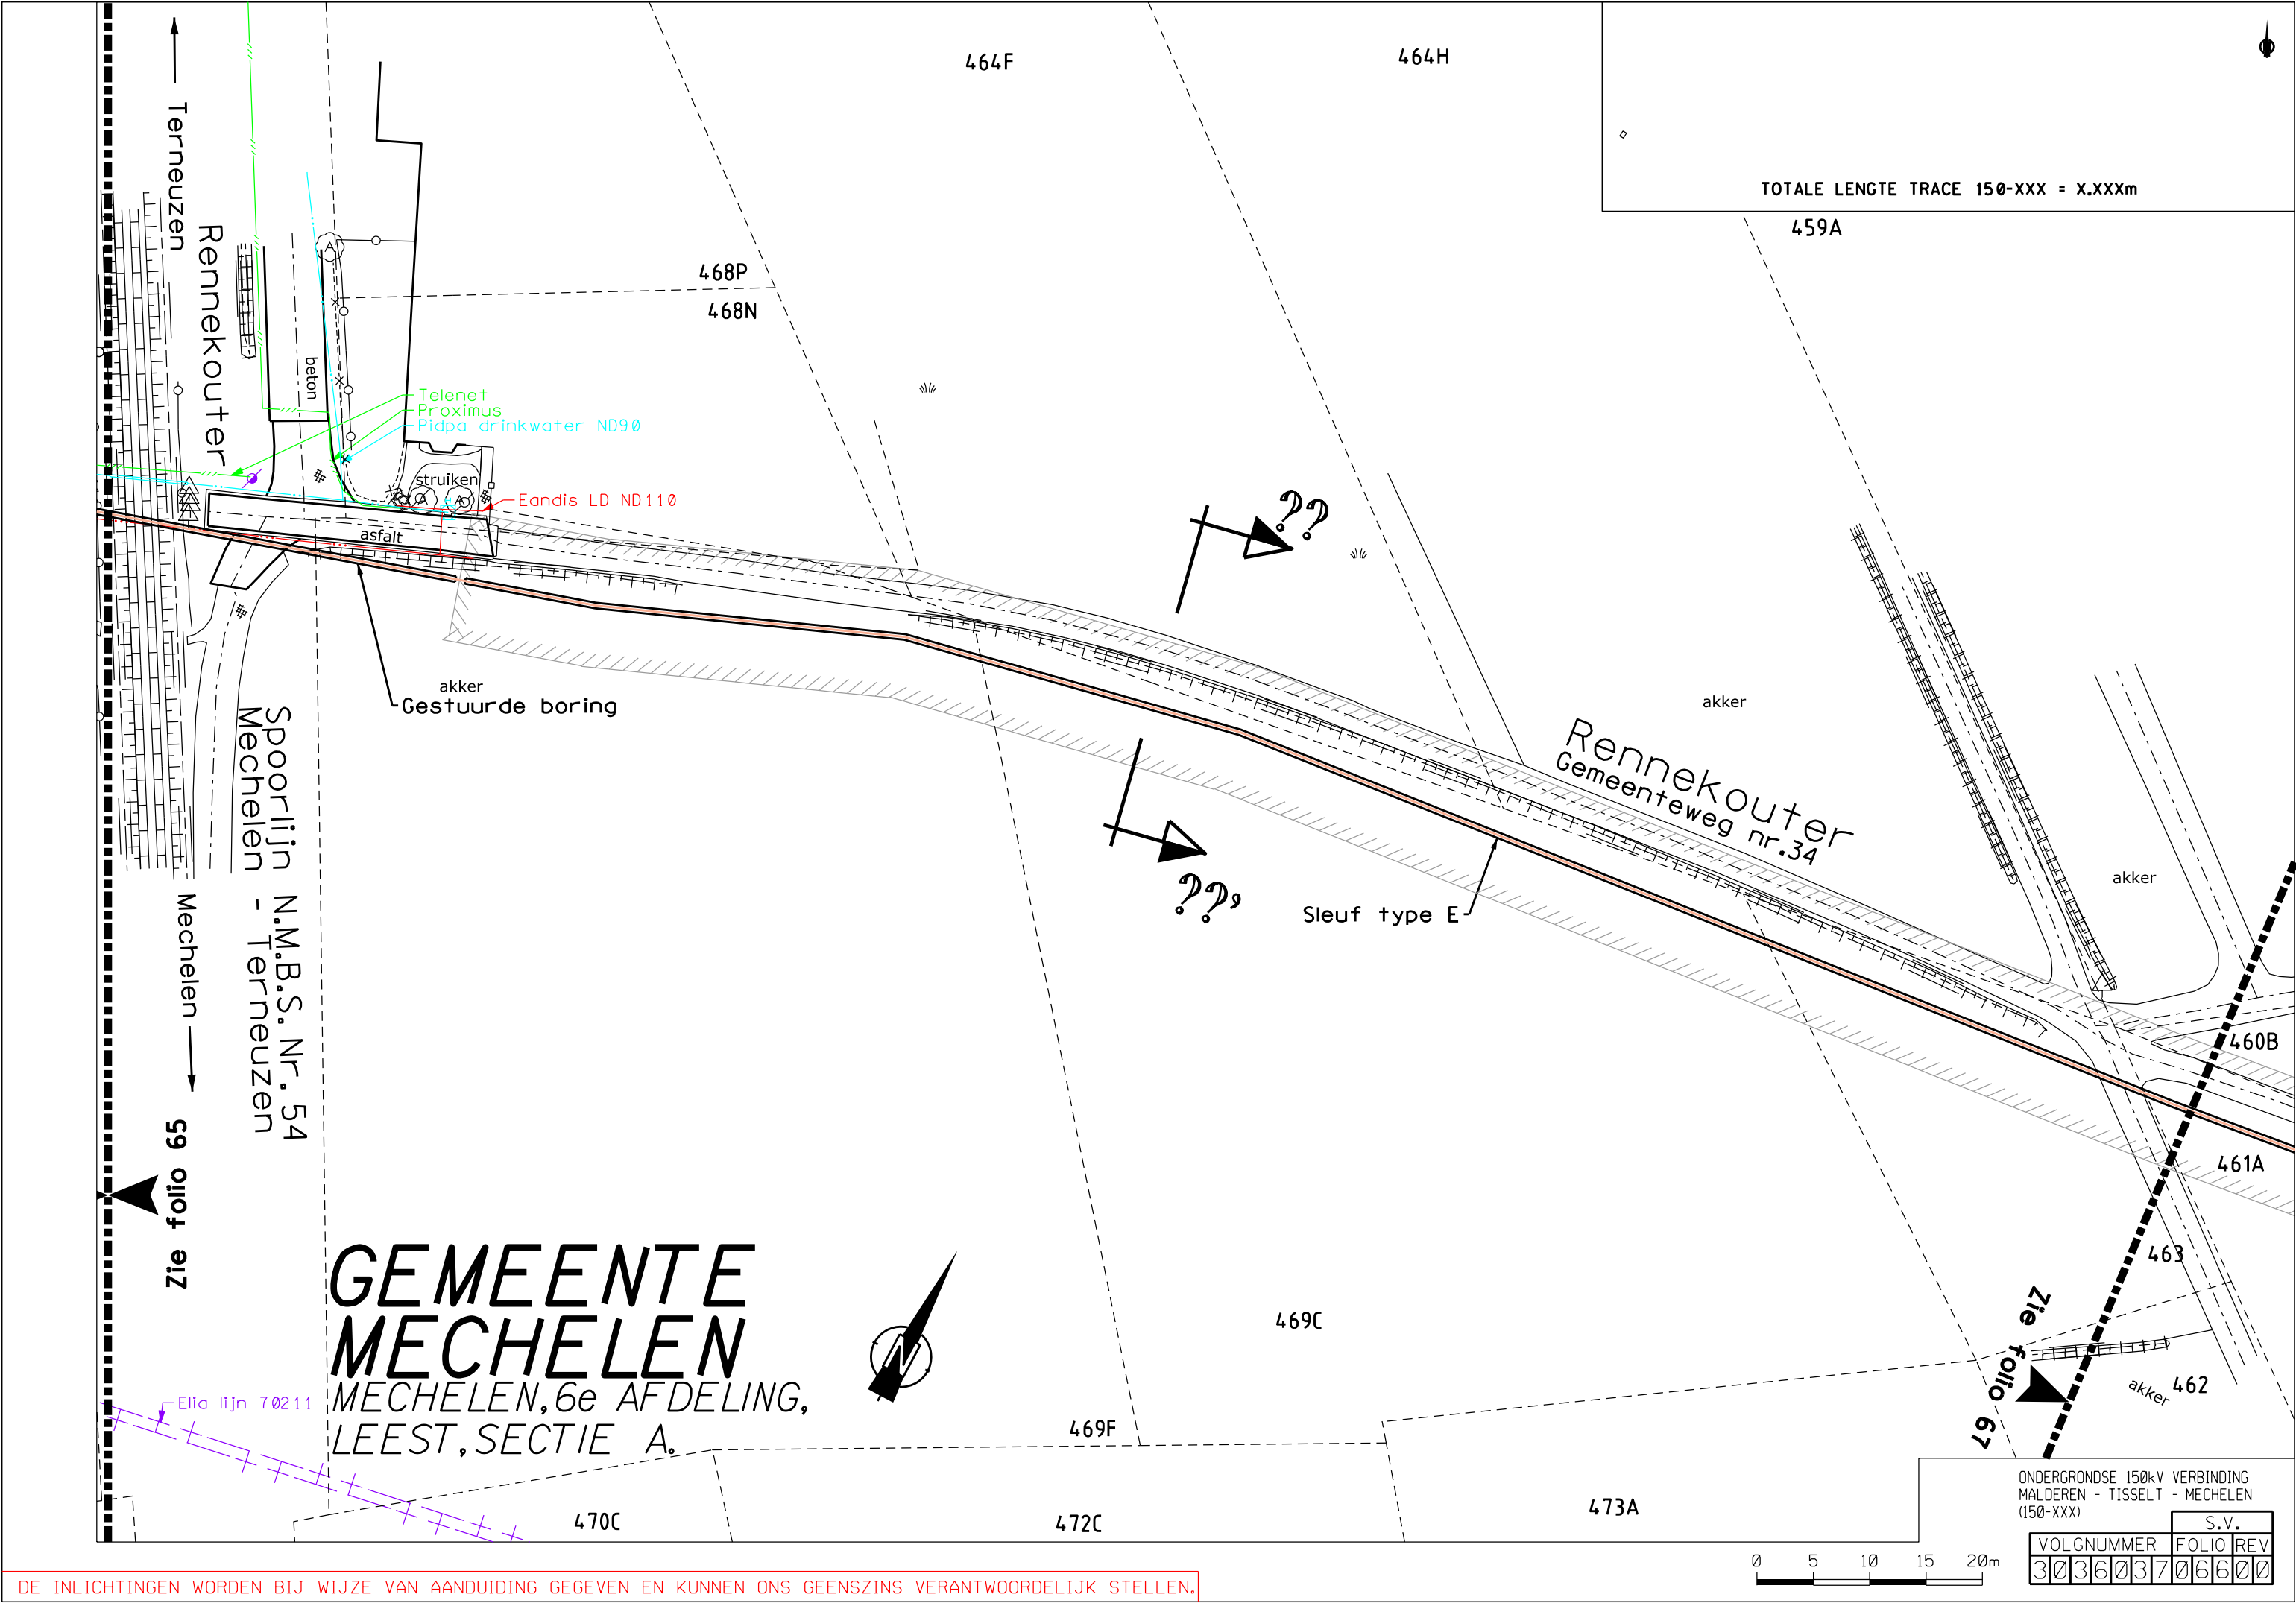

ONDERGRONDSE 150kV VERBINDING MALDEREN - TISSELT - MECHELEN (150-XXX)										S.V.	
VOLGNUMMER					FOLIO REV						

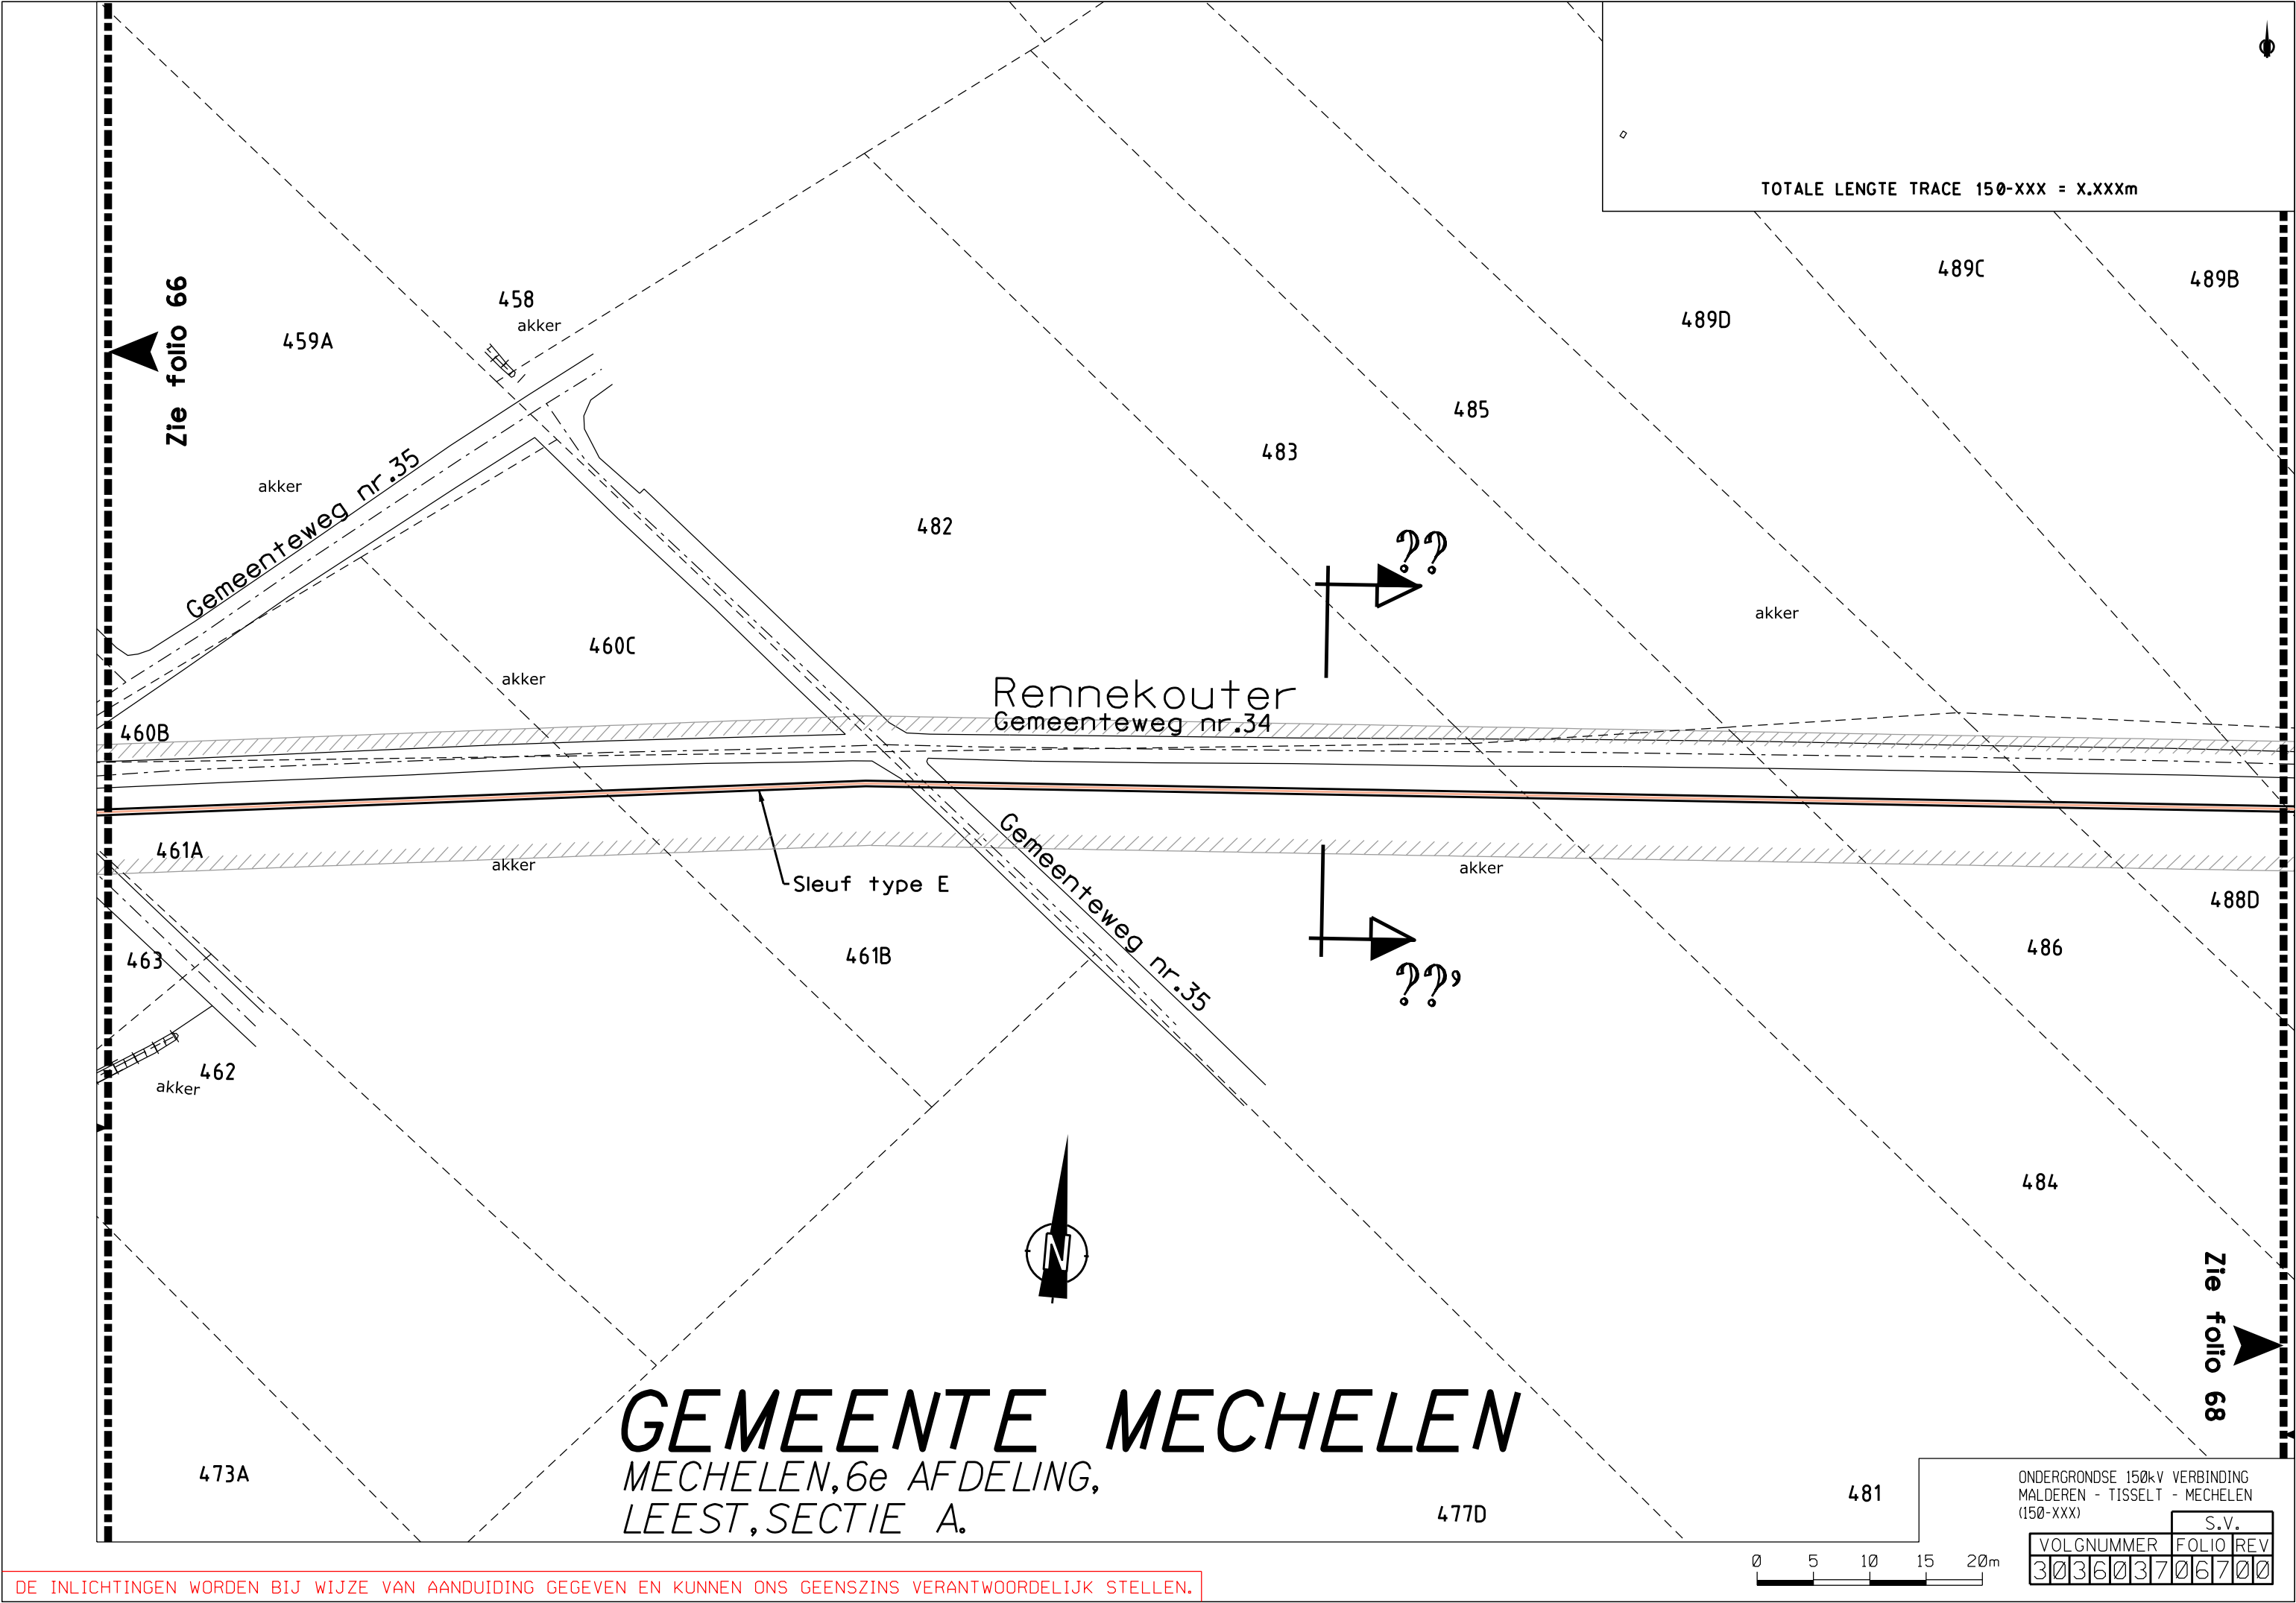

TOTALE LENGTE TRACE 150-XXX = X.XXXm

Zie folio 66

Zie folio 68

GEMEENTE MECHELEN


MECHELEN, 6e AFDELING,
LEEST, SECTIE A.

ONDERGRONDSE 150kV VERBINDING MALDEREN - TISSELT - MECHELEN (150-XXX)										S.V.	
VOLGNUMMER										FOLIO REV	
3	0	3	6	0	3	7	0	6	7	0	0

DE INLICHTINGEN WORDEN BIJ WIJZE VAN AANDUIDING GEGEVEN EN KUNNEN ONS GEENSZINS VERANTWOORDELIJK STELLEN.

GEMEENTE
MECHELEN
MECHELEN, 6e AFDELING,
LEEST, SECTIE A.

TOTALE LENGTE TRACE 150-XXX = X.XXXm

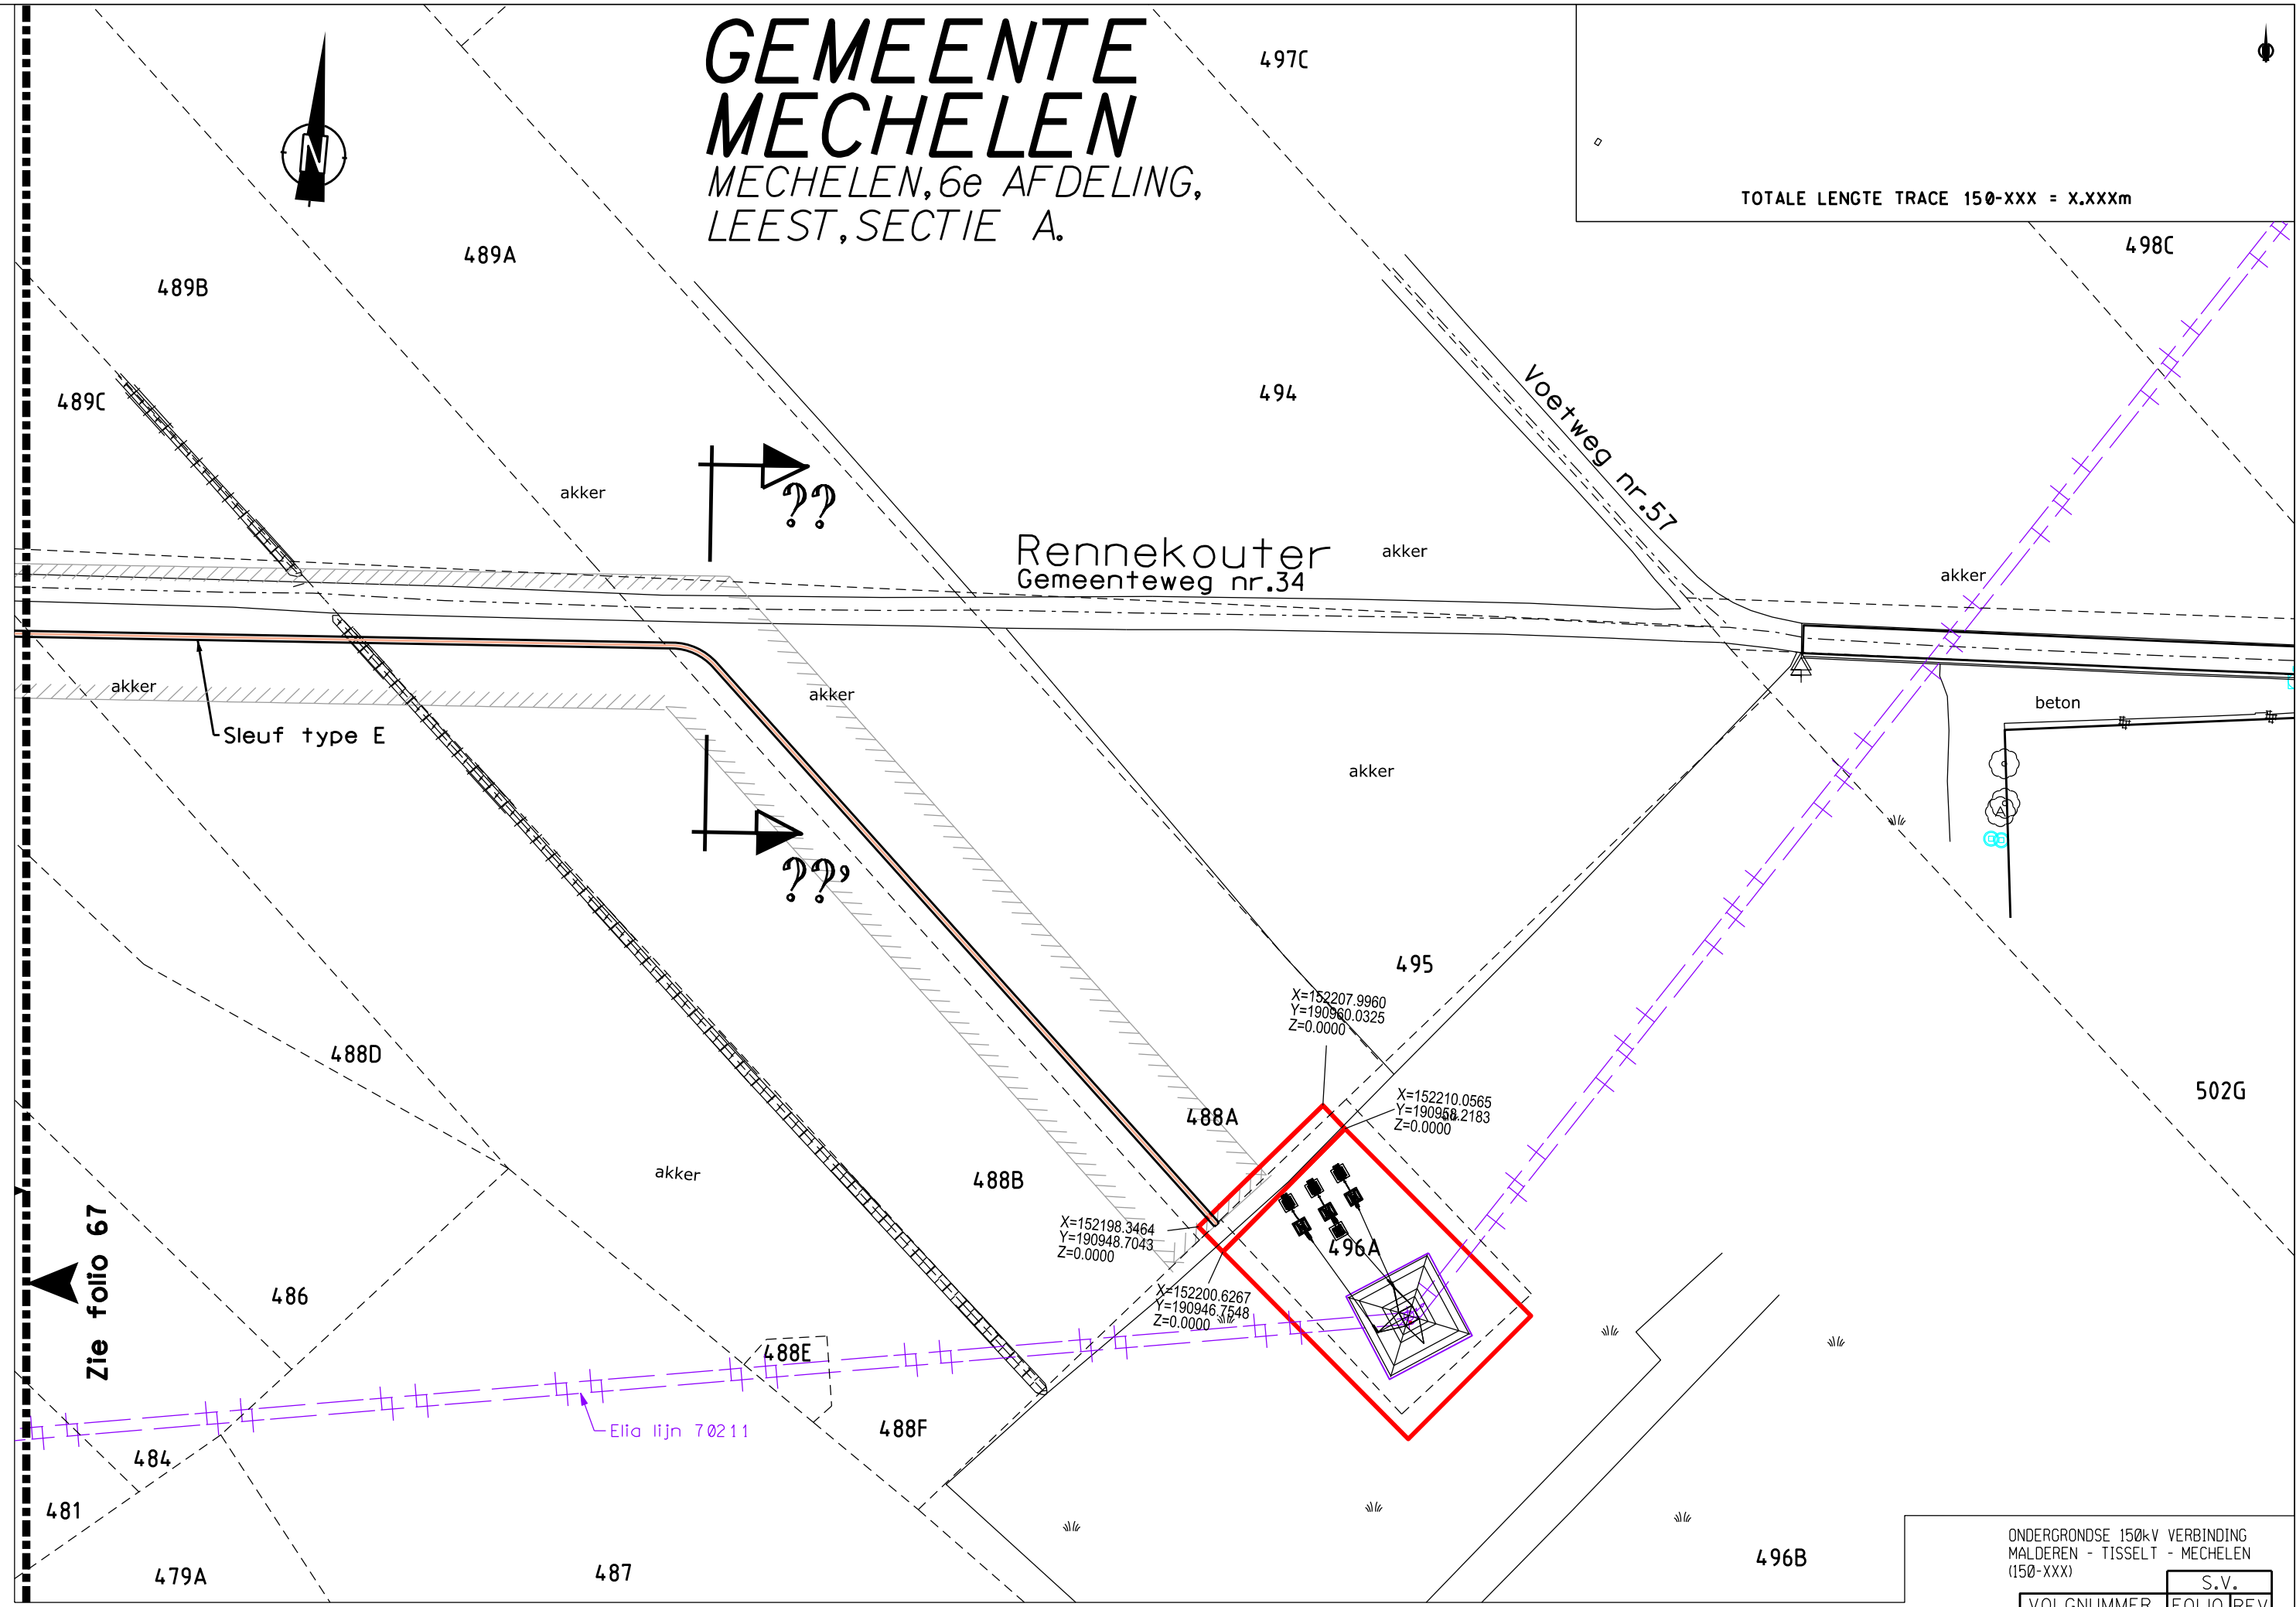

ONDERGRONDSE 150kV VERBINDING MALDEREN - TISSELT - MECHELEN (150-XXX)				S.V.	
VOLGNUMMER		FOLIO		REV	
3036037		06800			