Onderhavig plan is geen opmetingsplan.
Exacte maten en oppervlakten zullen pas gekend zijn na opmeting.
Dit plan mag niet gehecht worden aan een authentieke akte.

provincie Antwerpen
arrondissement Antwerpen
gemeente Kapellen

1ste afdeling sectie I

nrs.180/k24, 180/l24, 180/e38 en 180/f38

ontwerp verkaveling

verkaveling tegen de Vijverslei en de Polberglei

Gezien en goedgekeurd door College van Burgemeester
en Schepenen in zitting van
bij bevel,
de Secretaris, de Burgemeester,

De aanvrager,

index	wijzigingen	datum	tek

PALMERS+STOKMANS LANDMETERSBUREAU

Palmers Stokmans bvba
Starrenhoflaan 44/19
2950 Kapellen
tel. +32 (0) 3 664 21 71
www.palmers-stokmans.be
info@palmers-stokmans.be

		Schaal 1/500
VERA BPA	TEK KVG	Aantal plannen 4
Datum: 8 december 2017		

pad: Z:\Verkaveling\V-025 Kapellen (Kapellenbos)\V-025.024 Vijverslei 12\V-025.024 GD\V-025.024 ontwerp verkaveling\V-025.024-01-00-d3.dwg
referenties:
afdruk: Katleen Van Gyseghem plotter: DWG To PDF.pc3

V-025.024-01-03

+++ = zeer waardevol
++ = waardevol
\+ = goede staat
0 = minder goede staat
\- = waardeloos

asfaltverharding
betonstraatstenen
steenslag
waterleiding
verlichtingspaal
gracht
draadafsluiting
hout/draadafsluiting
Ø30BEUK boom met diameter in cm
2 bouwlagen - schuin dak
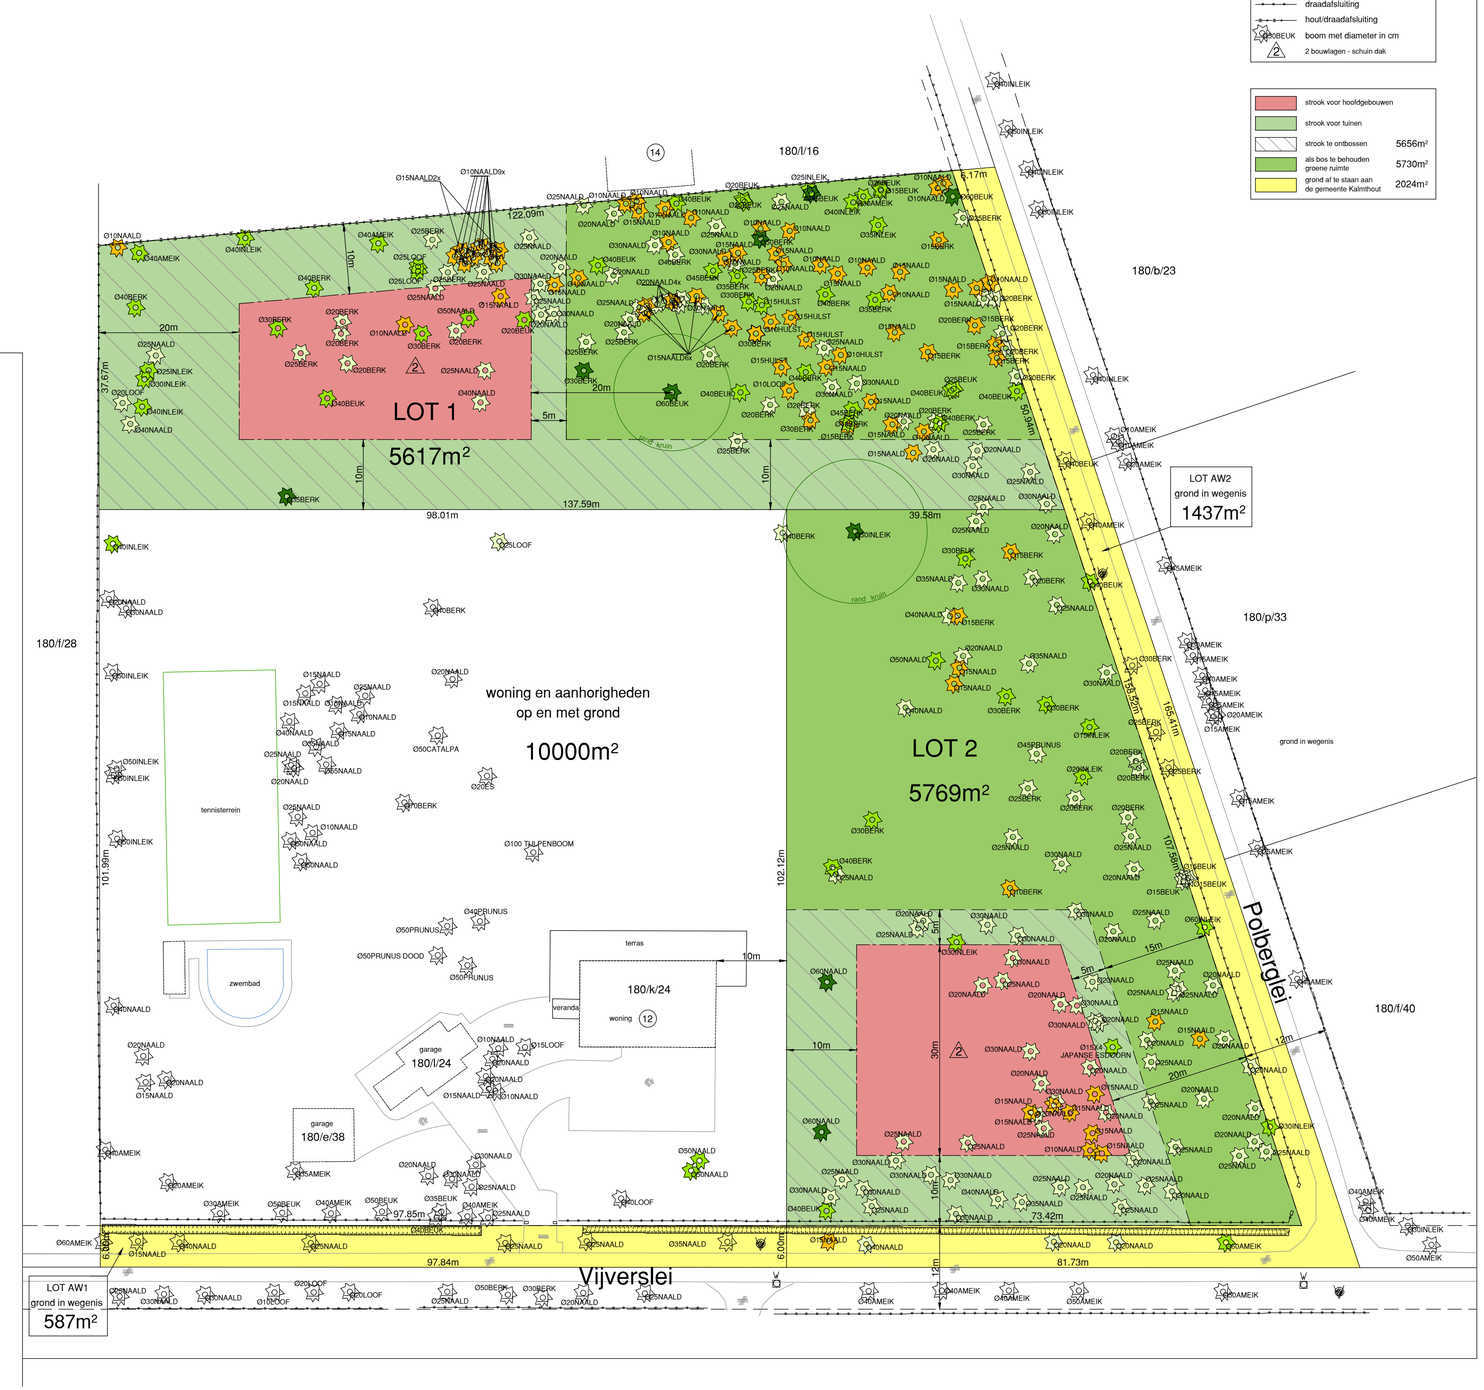
strook voor hoofdgebouwen
strook voor tuinen
strook te ontbossen 5656m²
als bos te behouden groene ruimte 5730m²
grond af te staan aan de gemeente Kalmthout 2024m²