

BOUWEN VAN EEN MEERGEZINSWONING

10 APPARTEMENTEN

aangepaste plannen last op BV

GEMEENTE

DENDERMONDE

PROVINCIE

OOST - VLAANDEREN

PLAN VERDIEPING 1 - 2

schaal

1: 50

BOUWPLAATS

DIJKSTRAAT 7 - 13 - 15 DENDERMONDE

KAD. SECTIE

1^{ste} AFDELING sectie D mrs 385A2 - 384K - 384E

BOUWHEER

bvba COSMIMO

Dijkstraat 14 bus 5 9200 DENDERMONDE

cosmo-atbraakwerken@skynet.be

0475 43 91 02

ARCHITECT

ARKADE architectenbureau

Justitieplein 9 9200 Dendermonde

0475 / 85 43 87 wim@arkade.be

ARKADE

OVERHEID

UITVOERING

november 2017 : indienen bouwvergunning

05 maart 2018 : BOUWVERGUNNING BV 2017/10254

juni 2018 : LAST OP BV

datum

juni 2018


nummer

BLAD 2/5

editie

LAST OP BV

project DIJKSTRAAT 7-13-15 - plan verdieping 1
afbraak en heropbouw 3 eengezinswoningen tot meergezinswoning

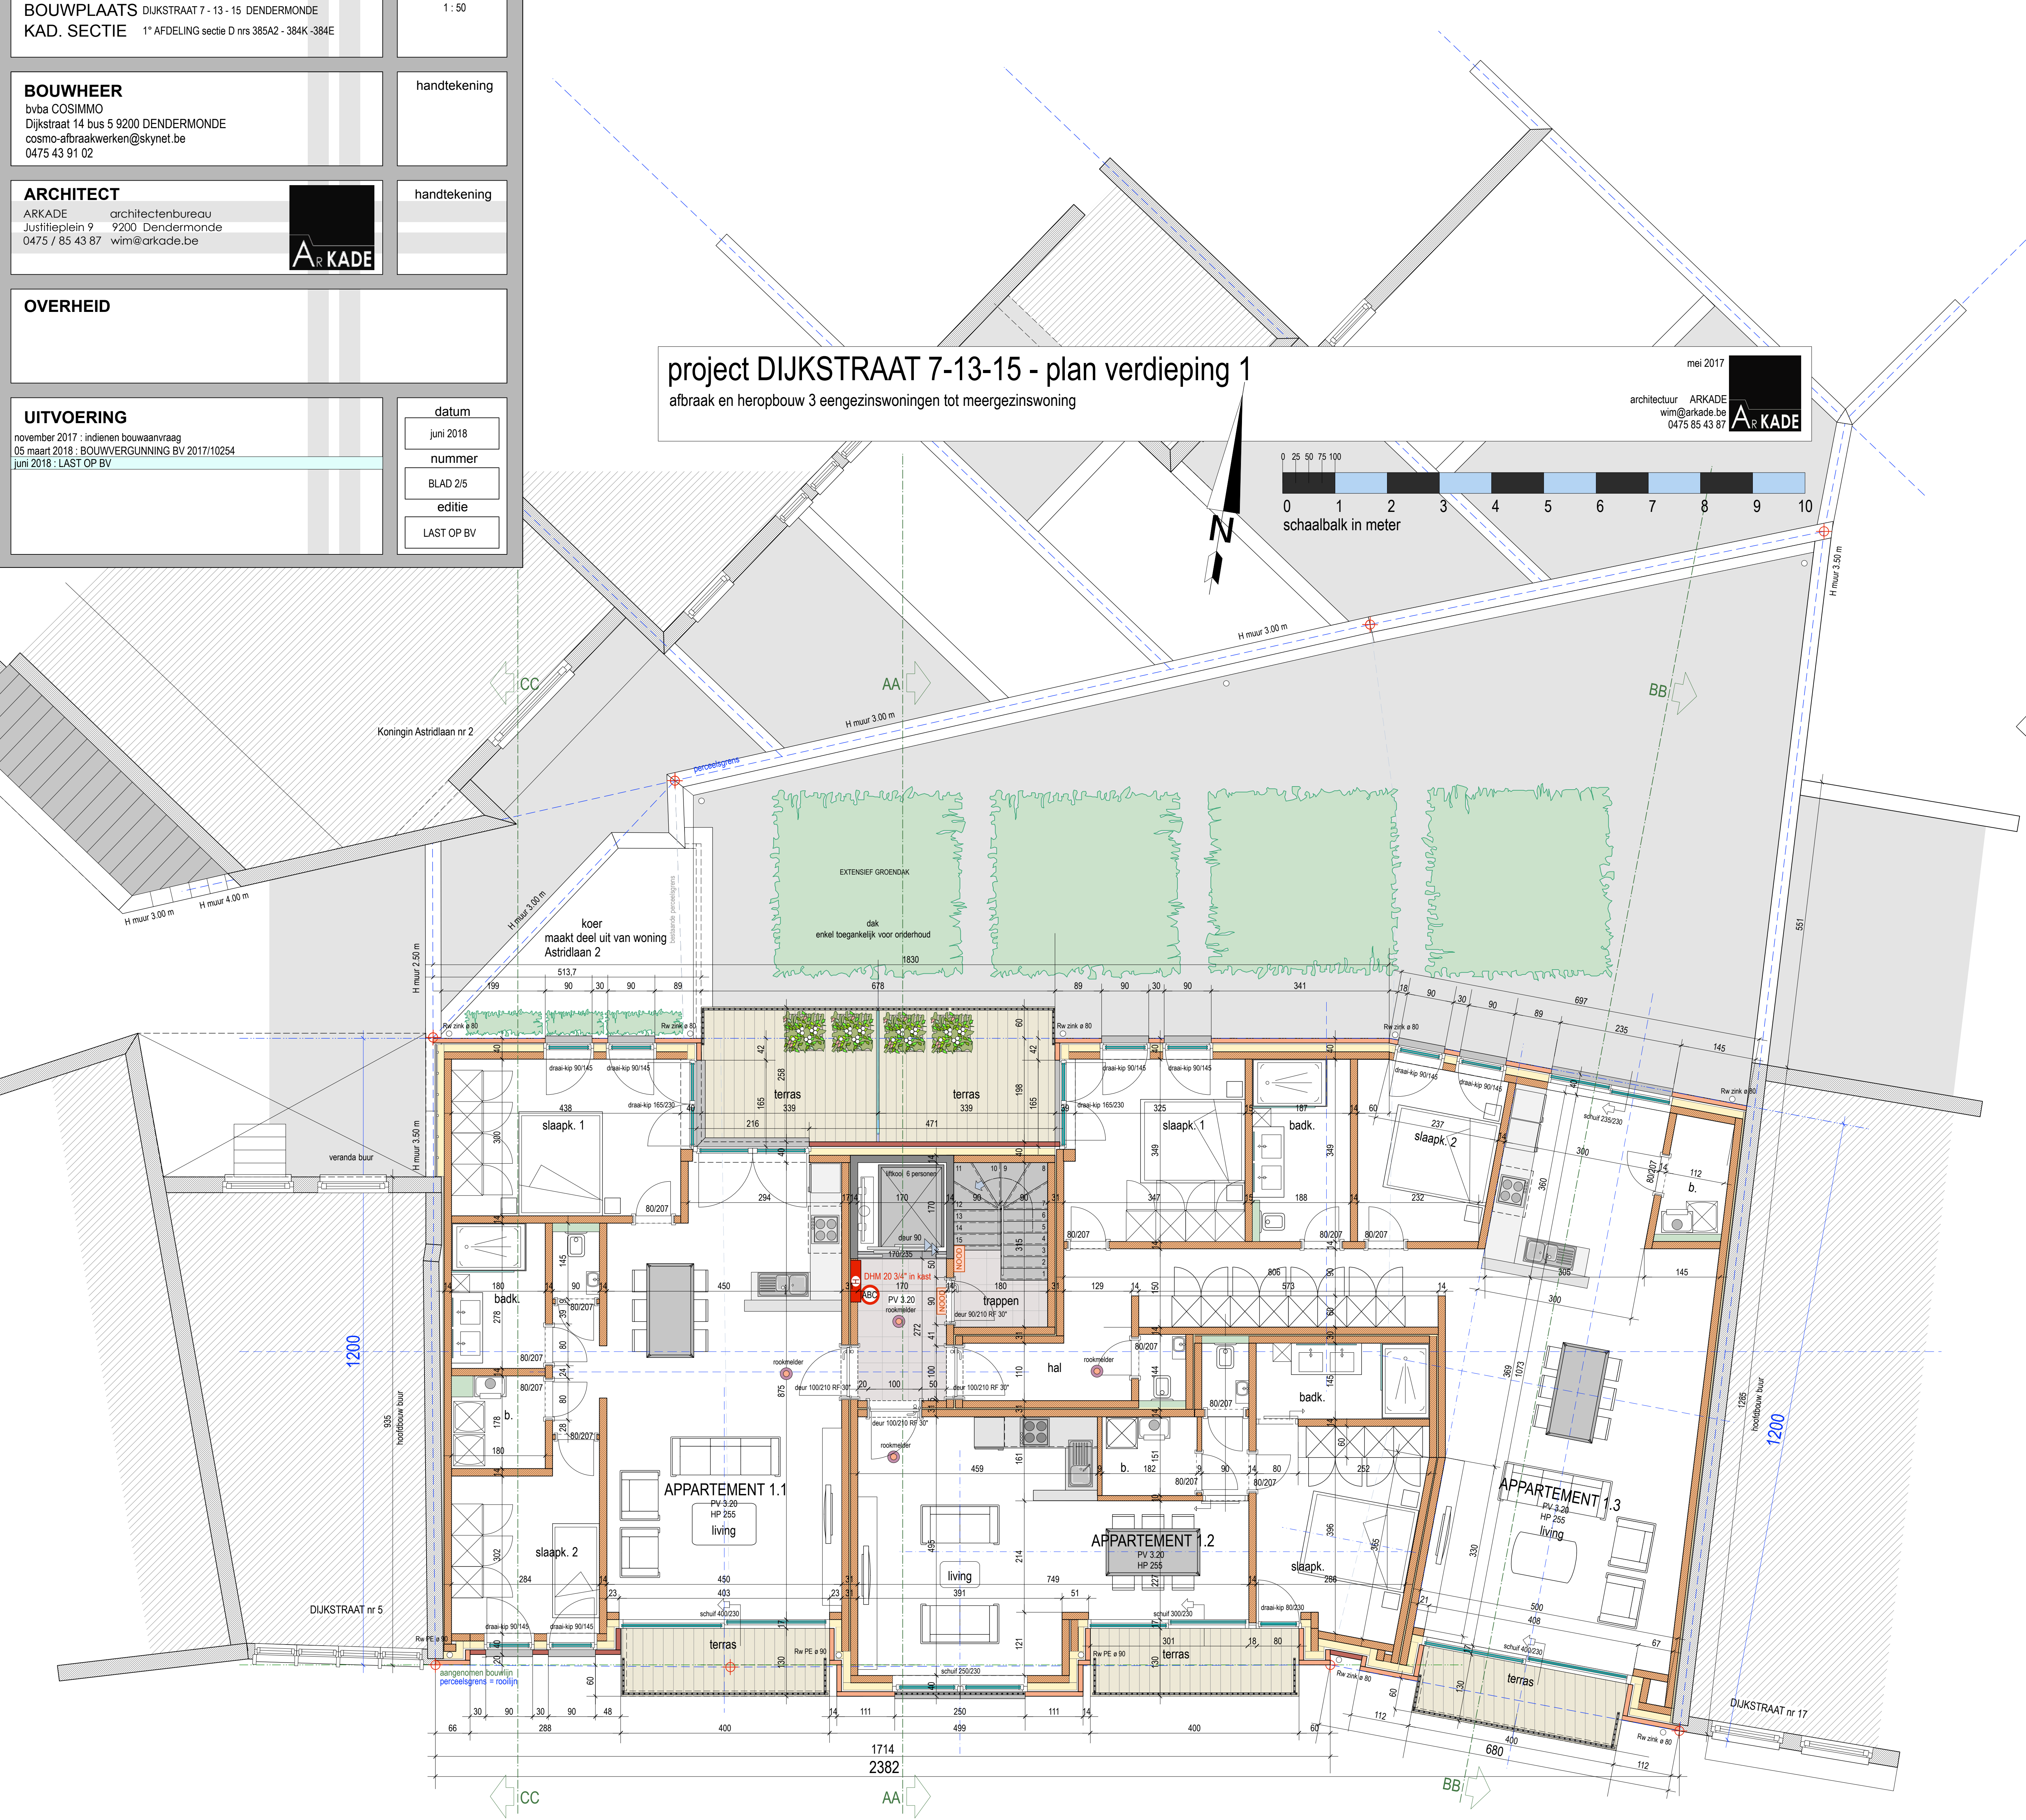

project DIJKSTRAAT 7-13-15 - plan verdieping 2
afbraak en heropbouw 3 eengezinswoningen tot meergezinswoning

