



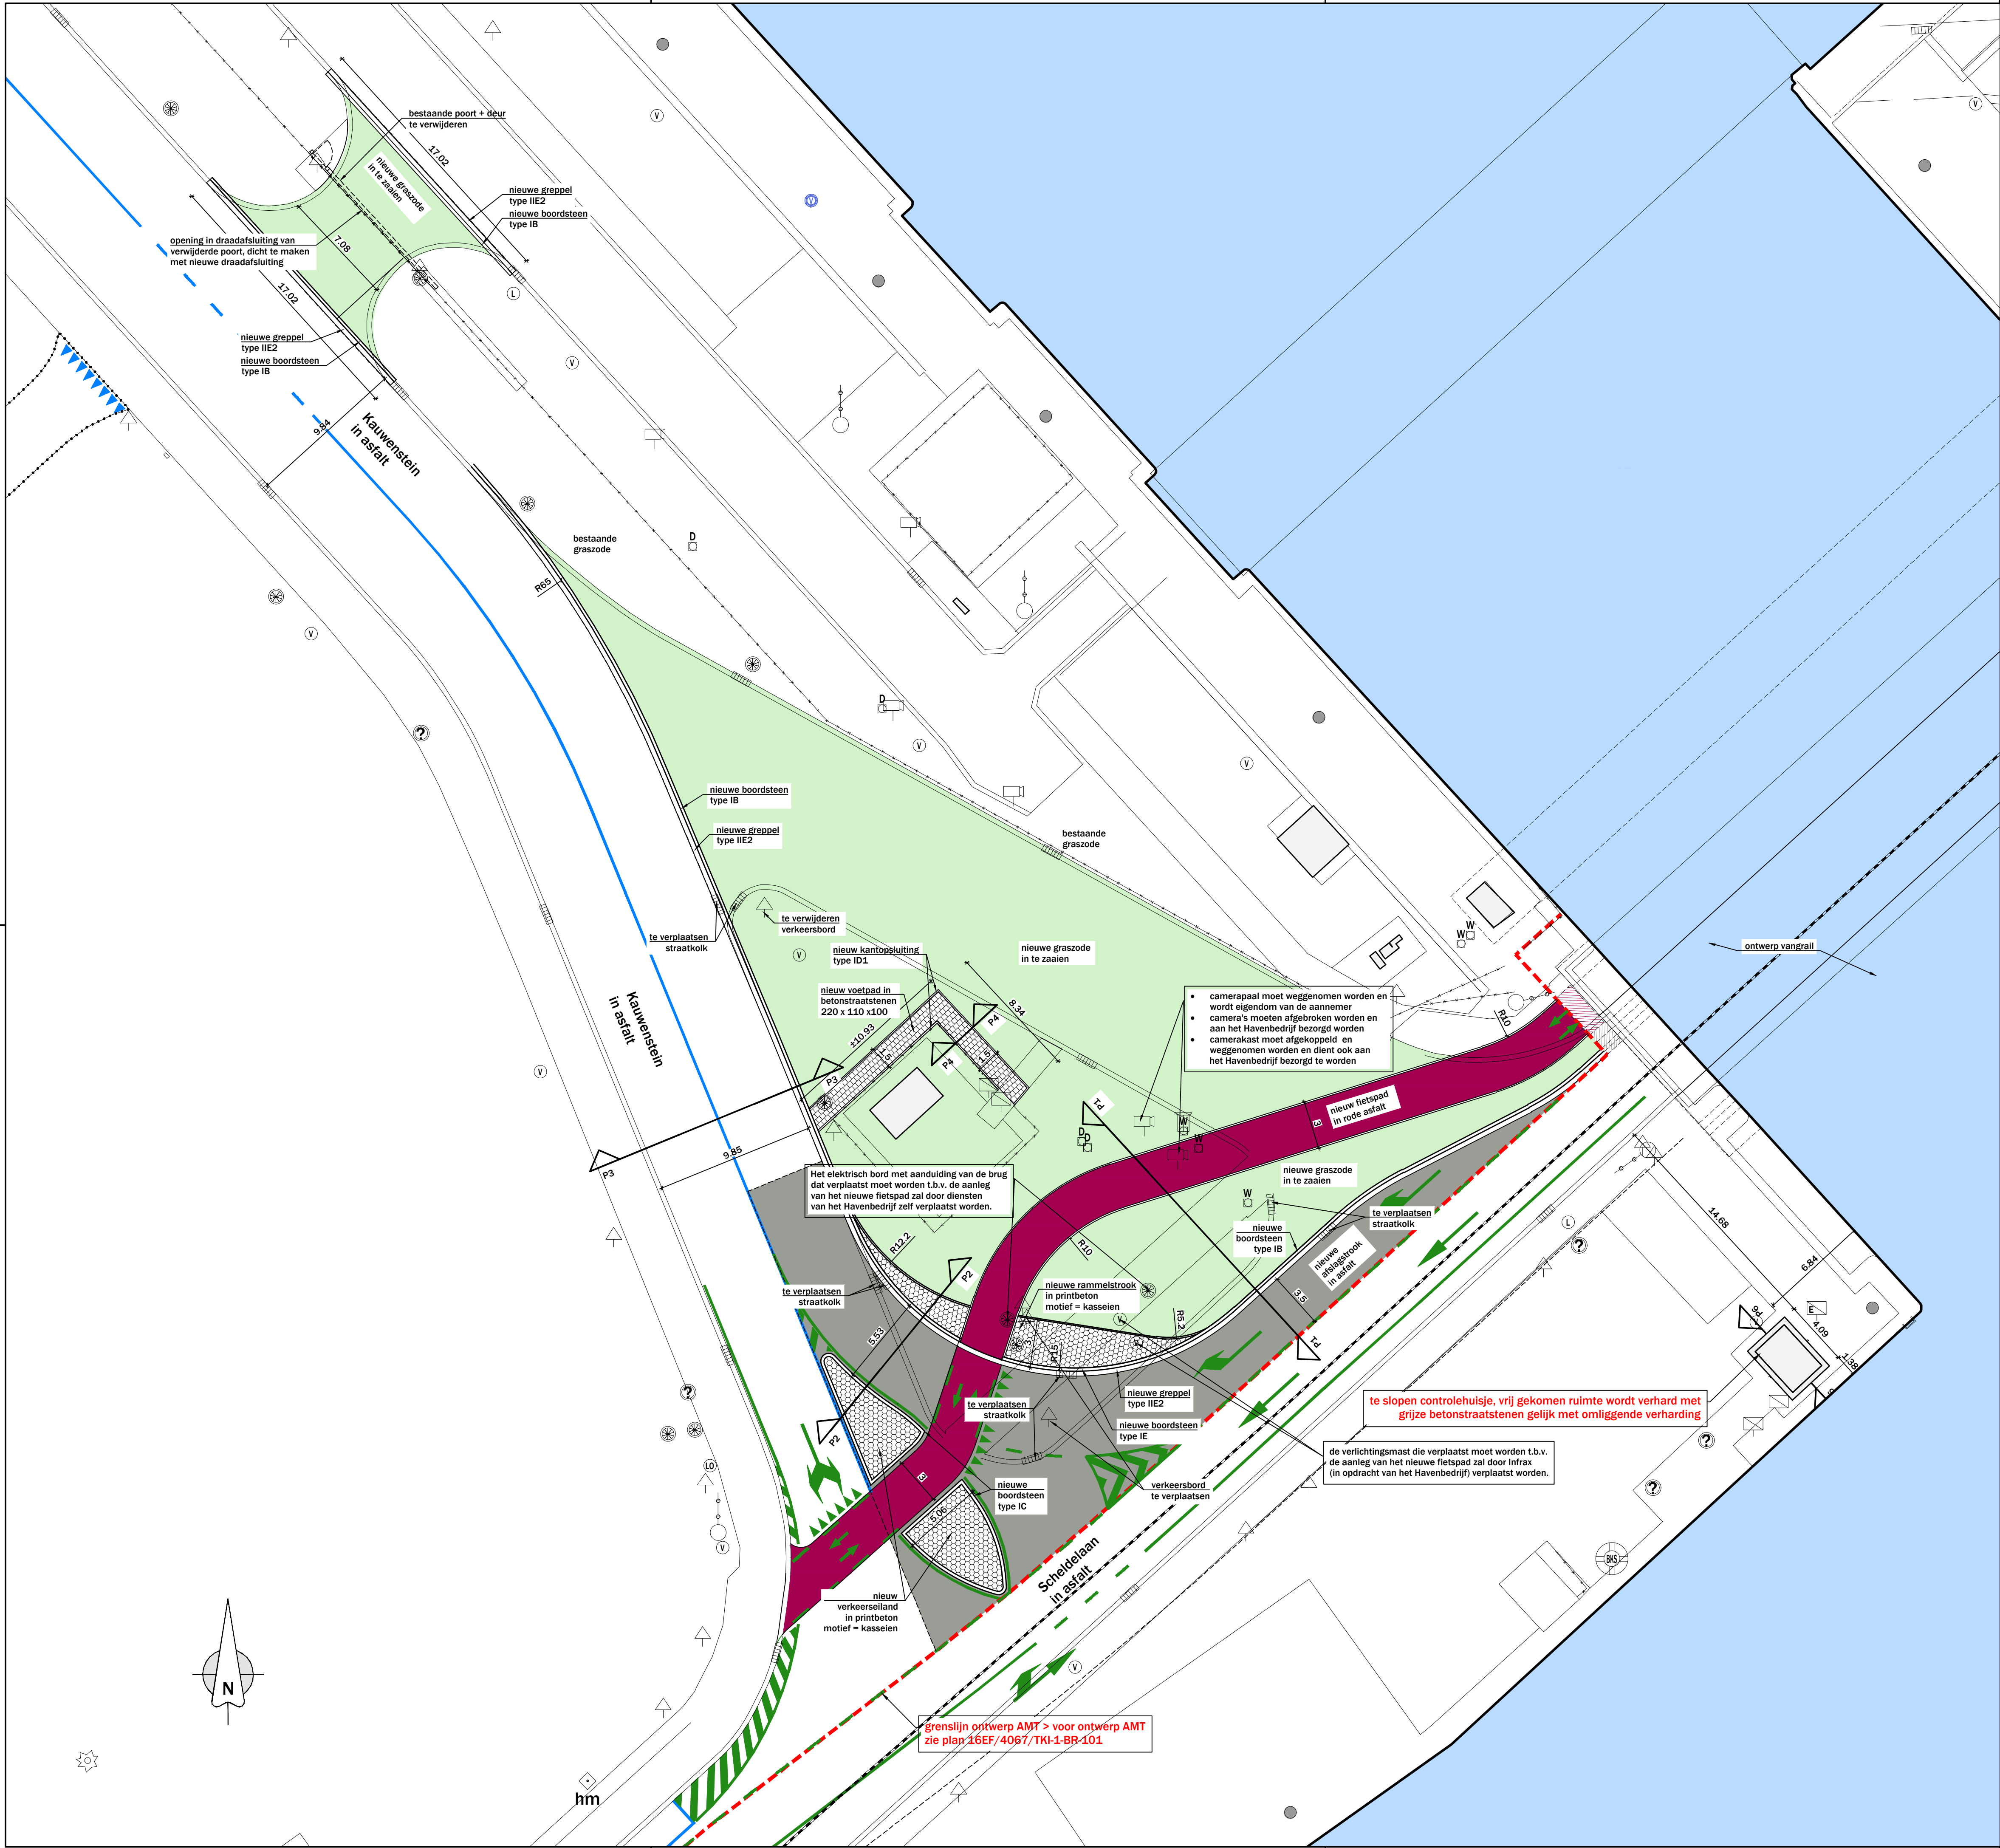

**Nota:**  
De plannen over de ligging van de ondergrondse kabels en leidingen moeten via KLIP/KLIM aangevraagd worden bij de beheerders.

**Legende grond- en inplantingsplan**

|  |                                                      |
|--|------------------------------------------------------|
|  | nieuw wegennis in asfalt, kleur: grijs               |
|  | nieuw fietspad in asfalt, kleur: roodbruin           |
|  | nieuwe rammelstrook in printbeton, motief = kasseien |
|  | nieuwe graszone                                      |
|  | waterweg                                             |
|  | te suppressen wegennis                               |
|  | te slopen                                            |
|  | bestaande wegmarkering                               |
|  | te behouden wegmarkering                             |
|  | nieuwe wegmarkering                                  |
|  | draadafsluiting                                      |
|  | as treinspoor                                        |
|  | riolering                                            |
|  | grenslijn ontwerp AMT                                |
|  | te slopen draadomheining                             |
|  | verkeersbord                                         |
|  | putdeksel                                            |
|  | paal                                                 |
|  | verlichtingspaal                                     |
|  | straatkol                                            |
|  | bovengrondse brandkraan                              |
|  | straatkap                                            |
|  | straatkap                                            |
|  | camera                                               |
|  | verlicht bord                                        |
|  | slagboom                                             |

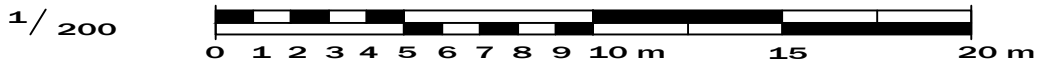

**INFRCAD**  
cadloket@portofantwerp.com

# Aanpassing aan kruising Scheldelaan - Kauwenstein t.h.v. Boudewijnbrug

## Nieuwe toestand: Inplantingsplan "werfzone 1"

| Rev | Datum | Get | Wijziging      |
|-----|-------|-----|----------------|
| A   |       |     | Eerste uitgave |
|     |       |     |                |
|     |       |     |                |
|                 |                        |                                                     |
|-----------------|------------------------|-----------------------------------------------------|
| Opgemaakt door: | Gezien en voorgesteld: | 8/1/2018<br>Datum                                   |
|                 |                        | Tekenaar                                            |
|                 |                        | Controle CAD-Ontwerper                              |
|                 |                        | Gezien CAD-Manager                                  |
|                 |                        | Referentie                                          |
|                 |                        | Brontekening                                        |
|                 |                        | Besteknummer                                        |
|                 |                        | 6                                                   |
|                 |                        | Totaal aantal plannen                               |
|                 |                        |                                                     |
| Aanbesteding    | 1/200<br>Schaal        |                                                     |
| Status          | Formaat                |                                                     |
|                 | Projectie              | <b>WG172-003-AAB</b><br><b>CI-03b</b><br>Plannummer |