GRONDPLAN
BRUG / FUNDERINGSMASSIEF / OVERGANGSMASSIEF / BOUWPUT

1:100

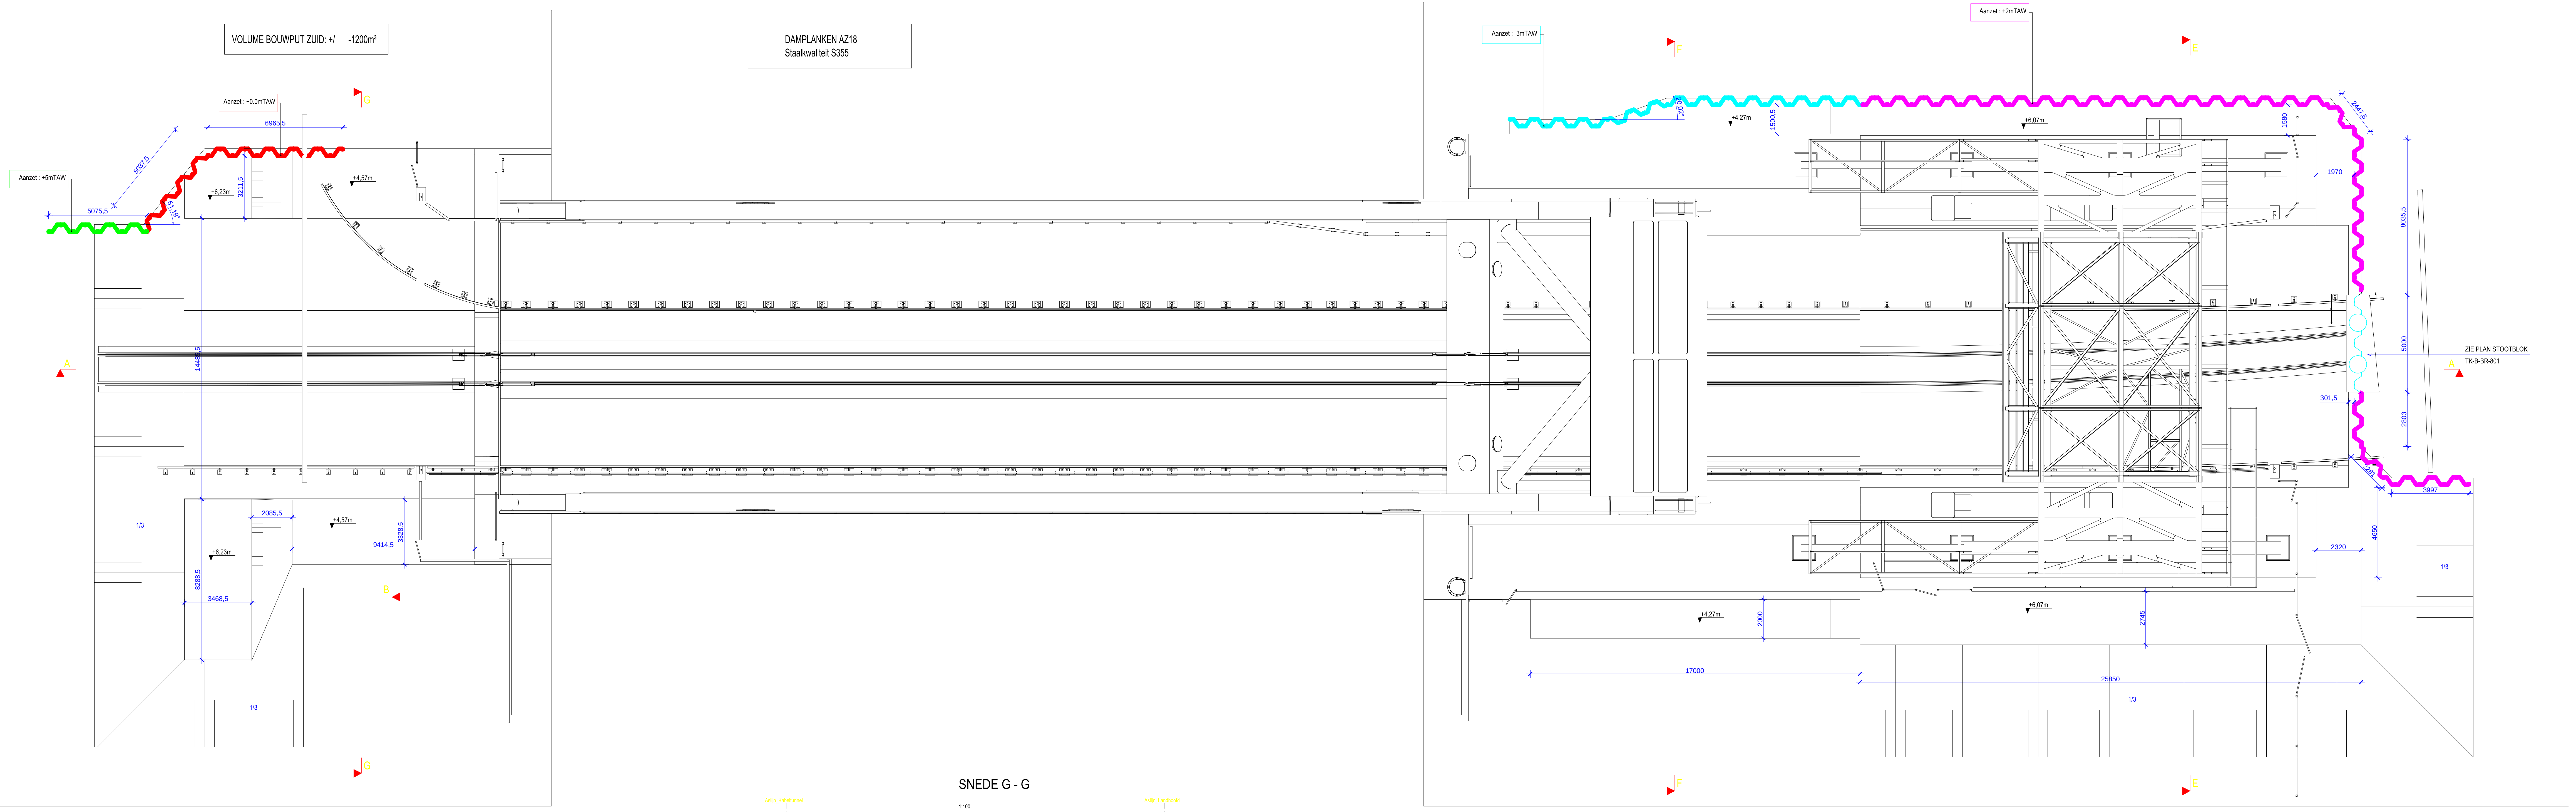

LANGSSNEDE OVERGANGSMASSIEF ZW

schaal 1:50

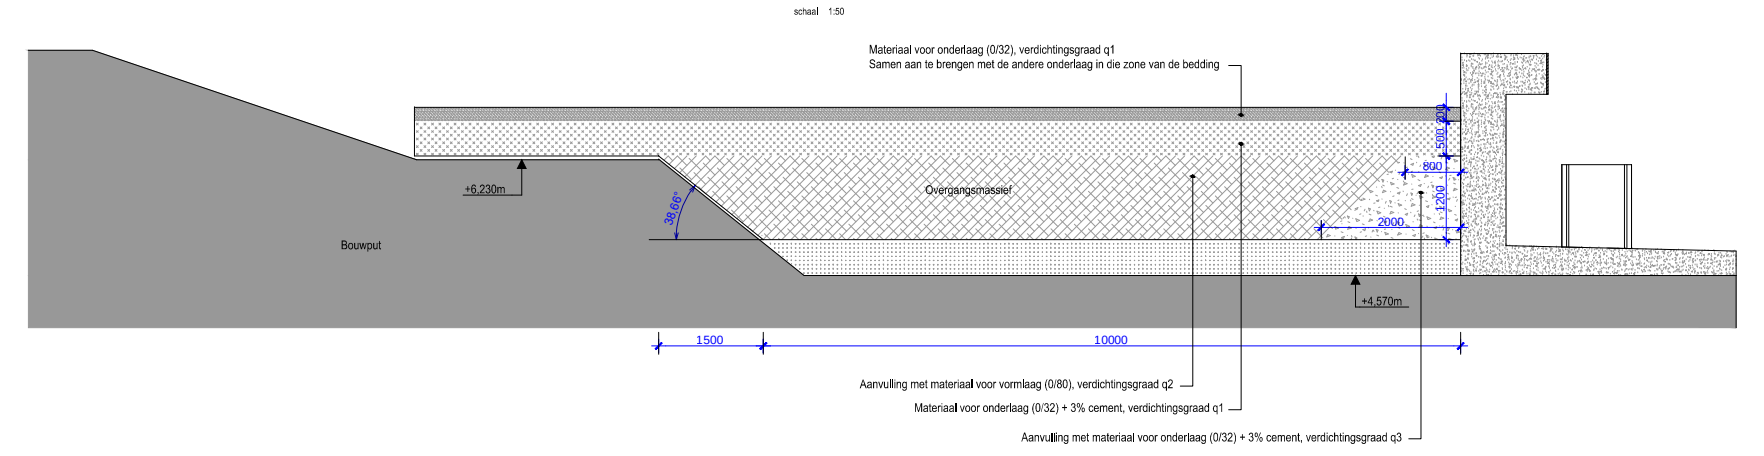
Materiaal voor onderlaag (0/32), verdichtingsgraad q1
Samen aan te brengen met de andere onderlaag in die zone van de bedding
+6,230m
38,66°
Overgangsmassief
Bouwput
500
200
800
1200
2000
+4,570m
1500
10000
Aanvulling met materiaal voor vormlaag (0/80), verdichtingsgraad q2
Materiaal voor onderlaag (0/32) + 3% cement, verdichtingsgraad q1
Aanvulling met materiaal voor onderlaag (0/32) + 3% cement, verdichtingsgraad q3

SNEDE G - G

1:100

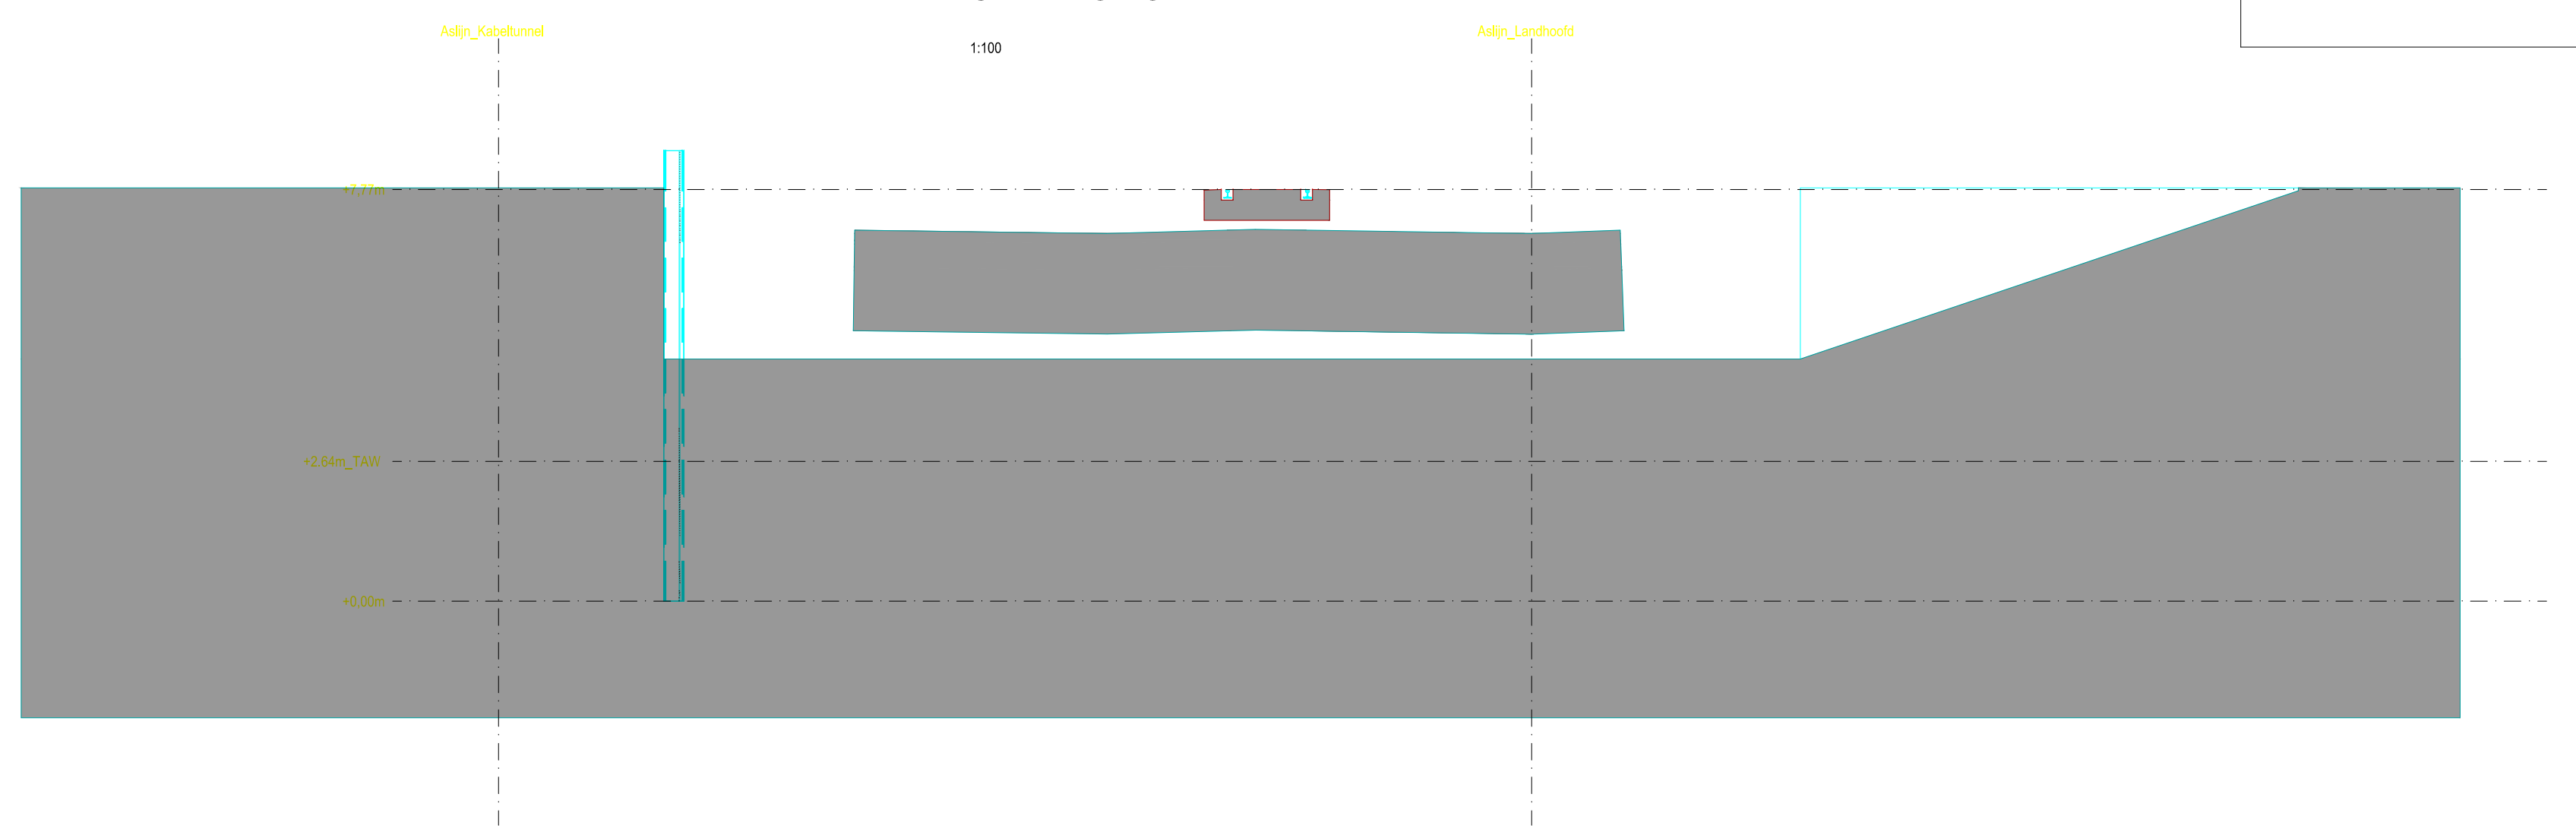

LANGSSNEDE OVERGANGSMASSIEF NO

schaal 1:50

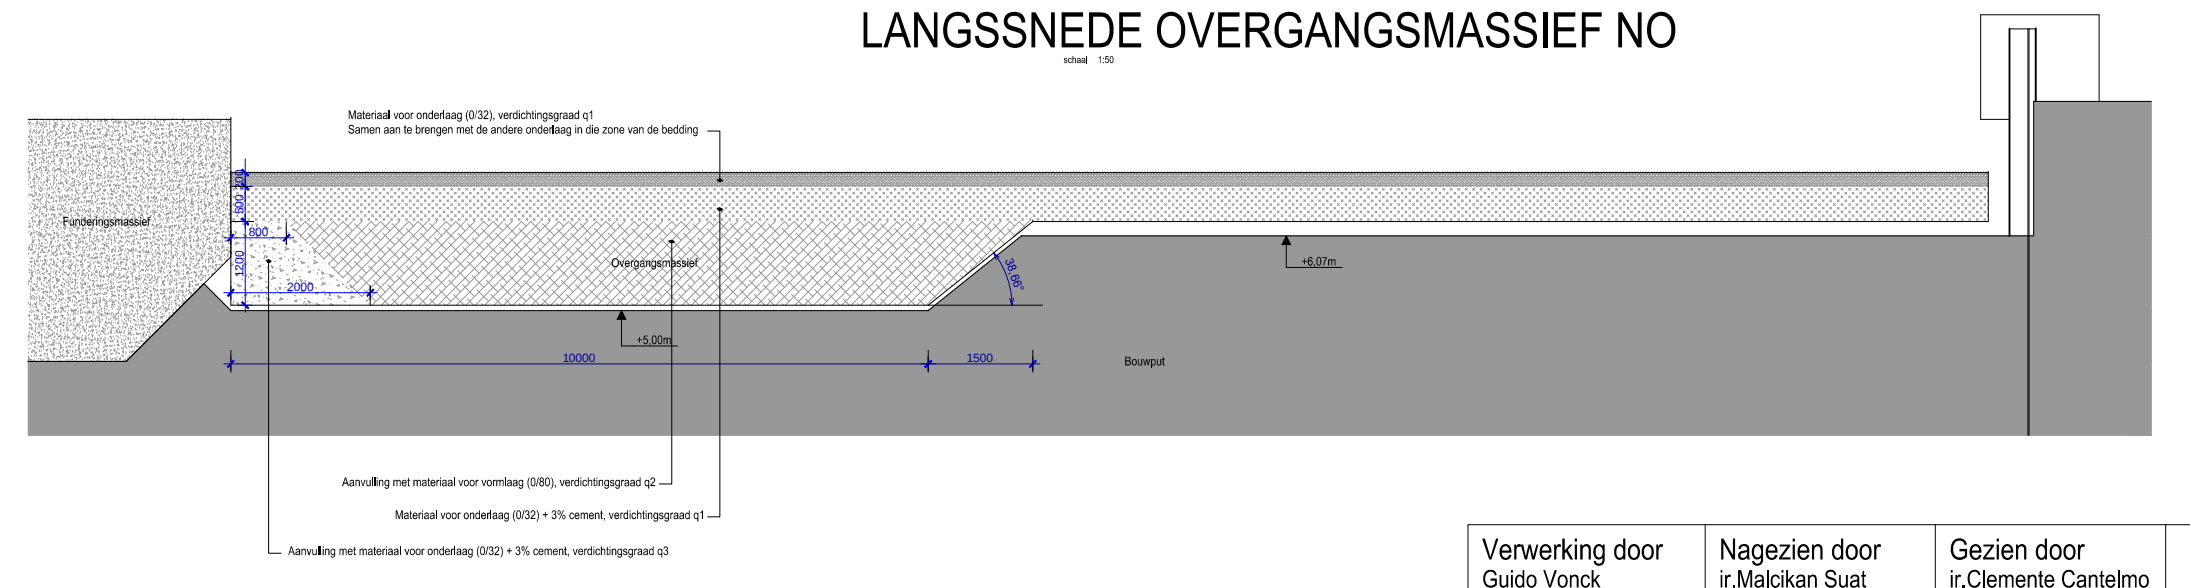
Materiaal voor onderlaag (0/32), verdichtingsgraad q1
Samen aan te brengen met de andere onderlaag in die zone van de bedding
Funderingsmassief
500
200
800
1200
2000
Overgangsmassief
38,66°
+6,07m
+5,00m
10000
1500
Bouwput
Aanvulling met materiaal voor vormlaag (0/80), verdichtingsgraad q2
Materiaal voor onderlaag (0/32) + 3% cement, verdichtingsgraad q1
Aanvulling met materiaal voor onderlaag (0/32) + 3% cement, verdichtingsgraad q3

SNEDE E - E

1:100

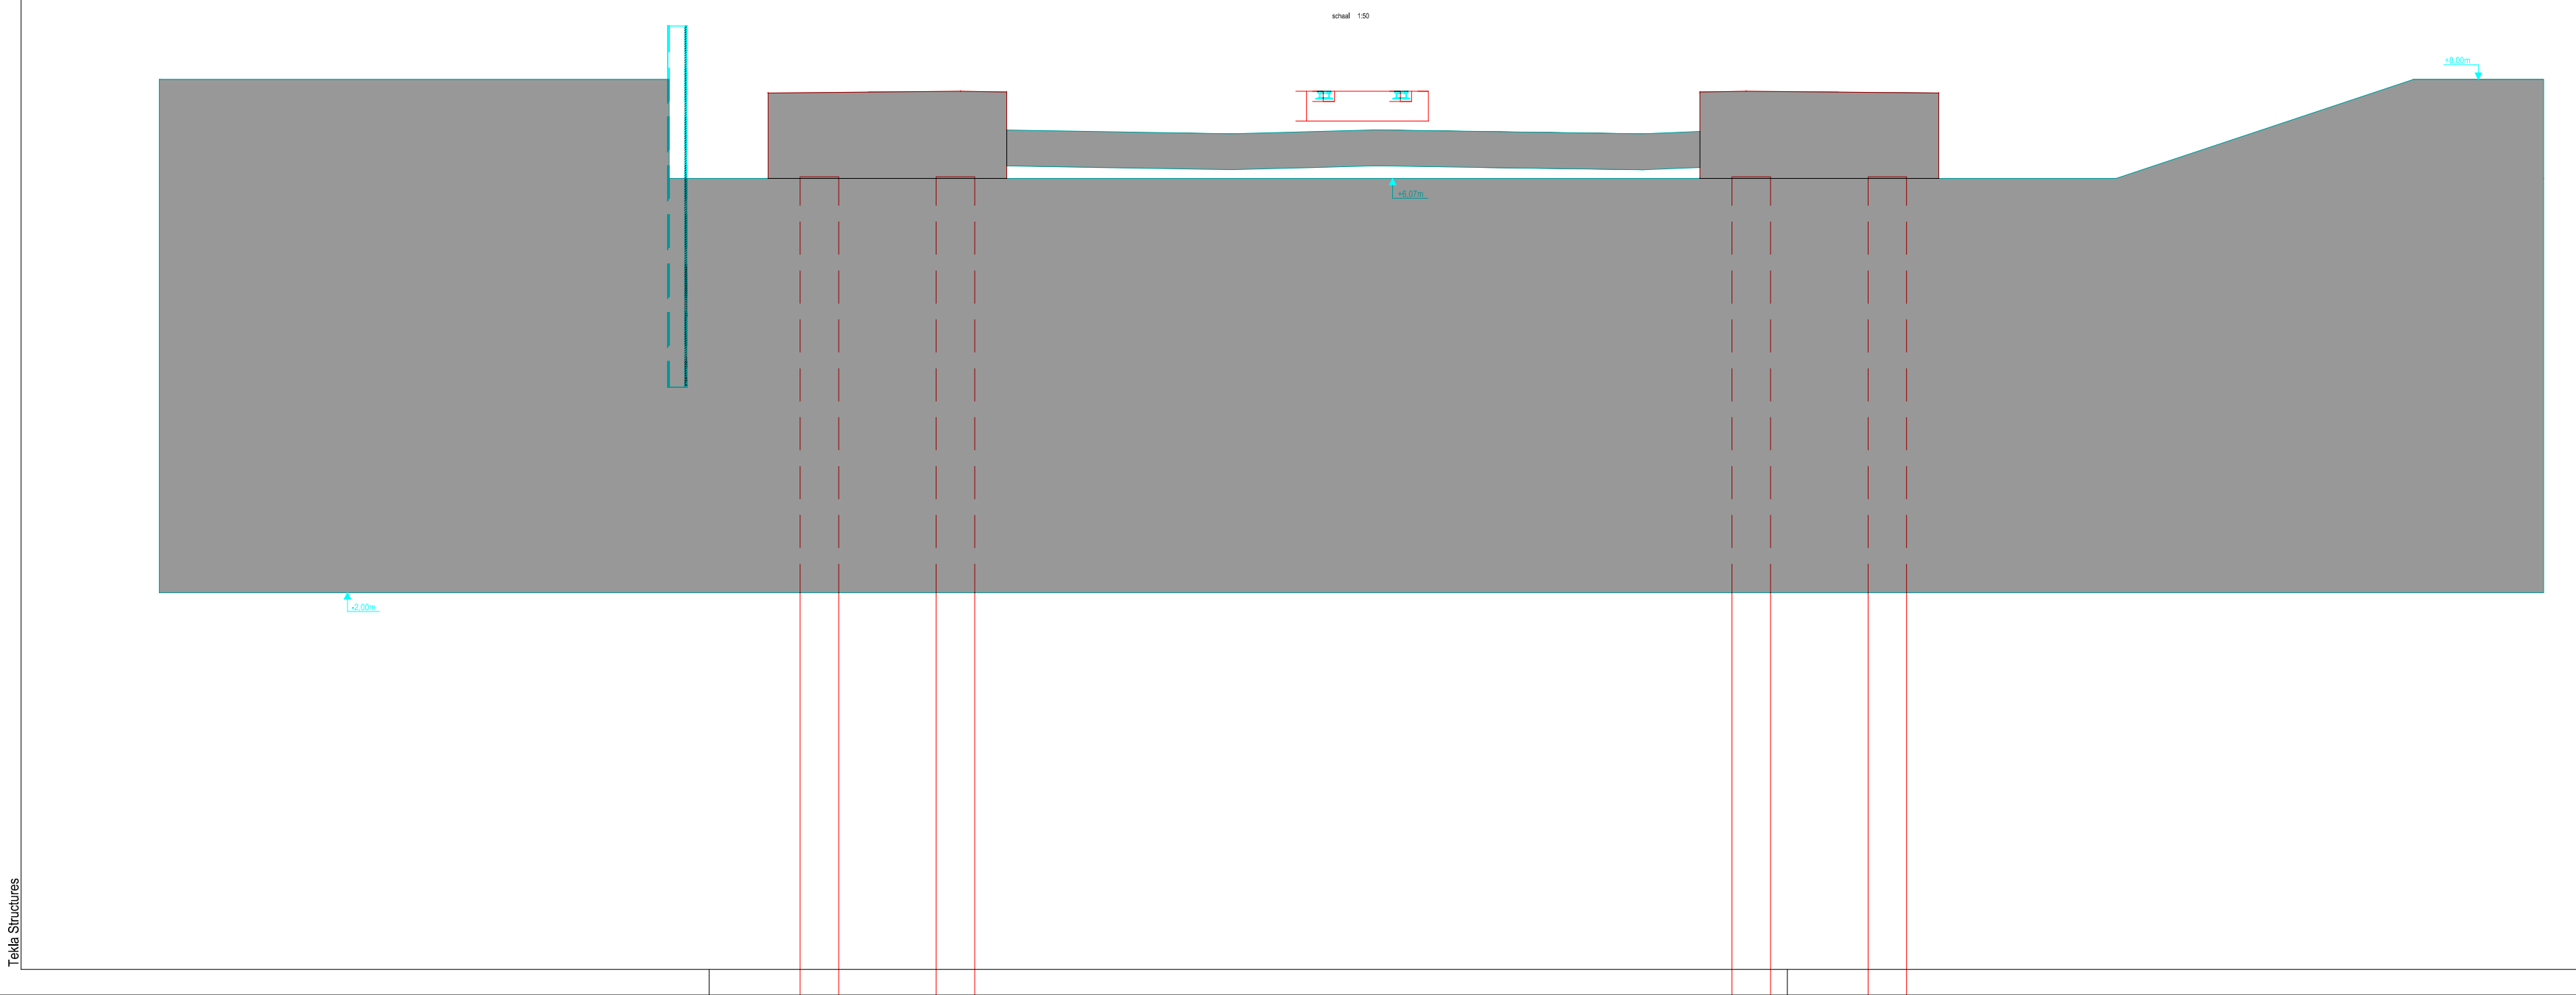

SNEDE F - F

1:100

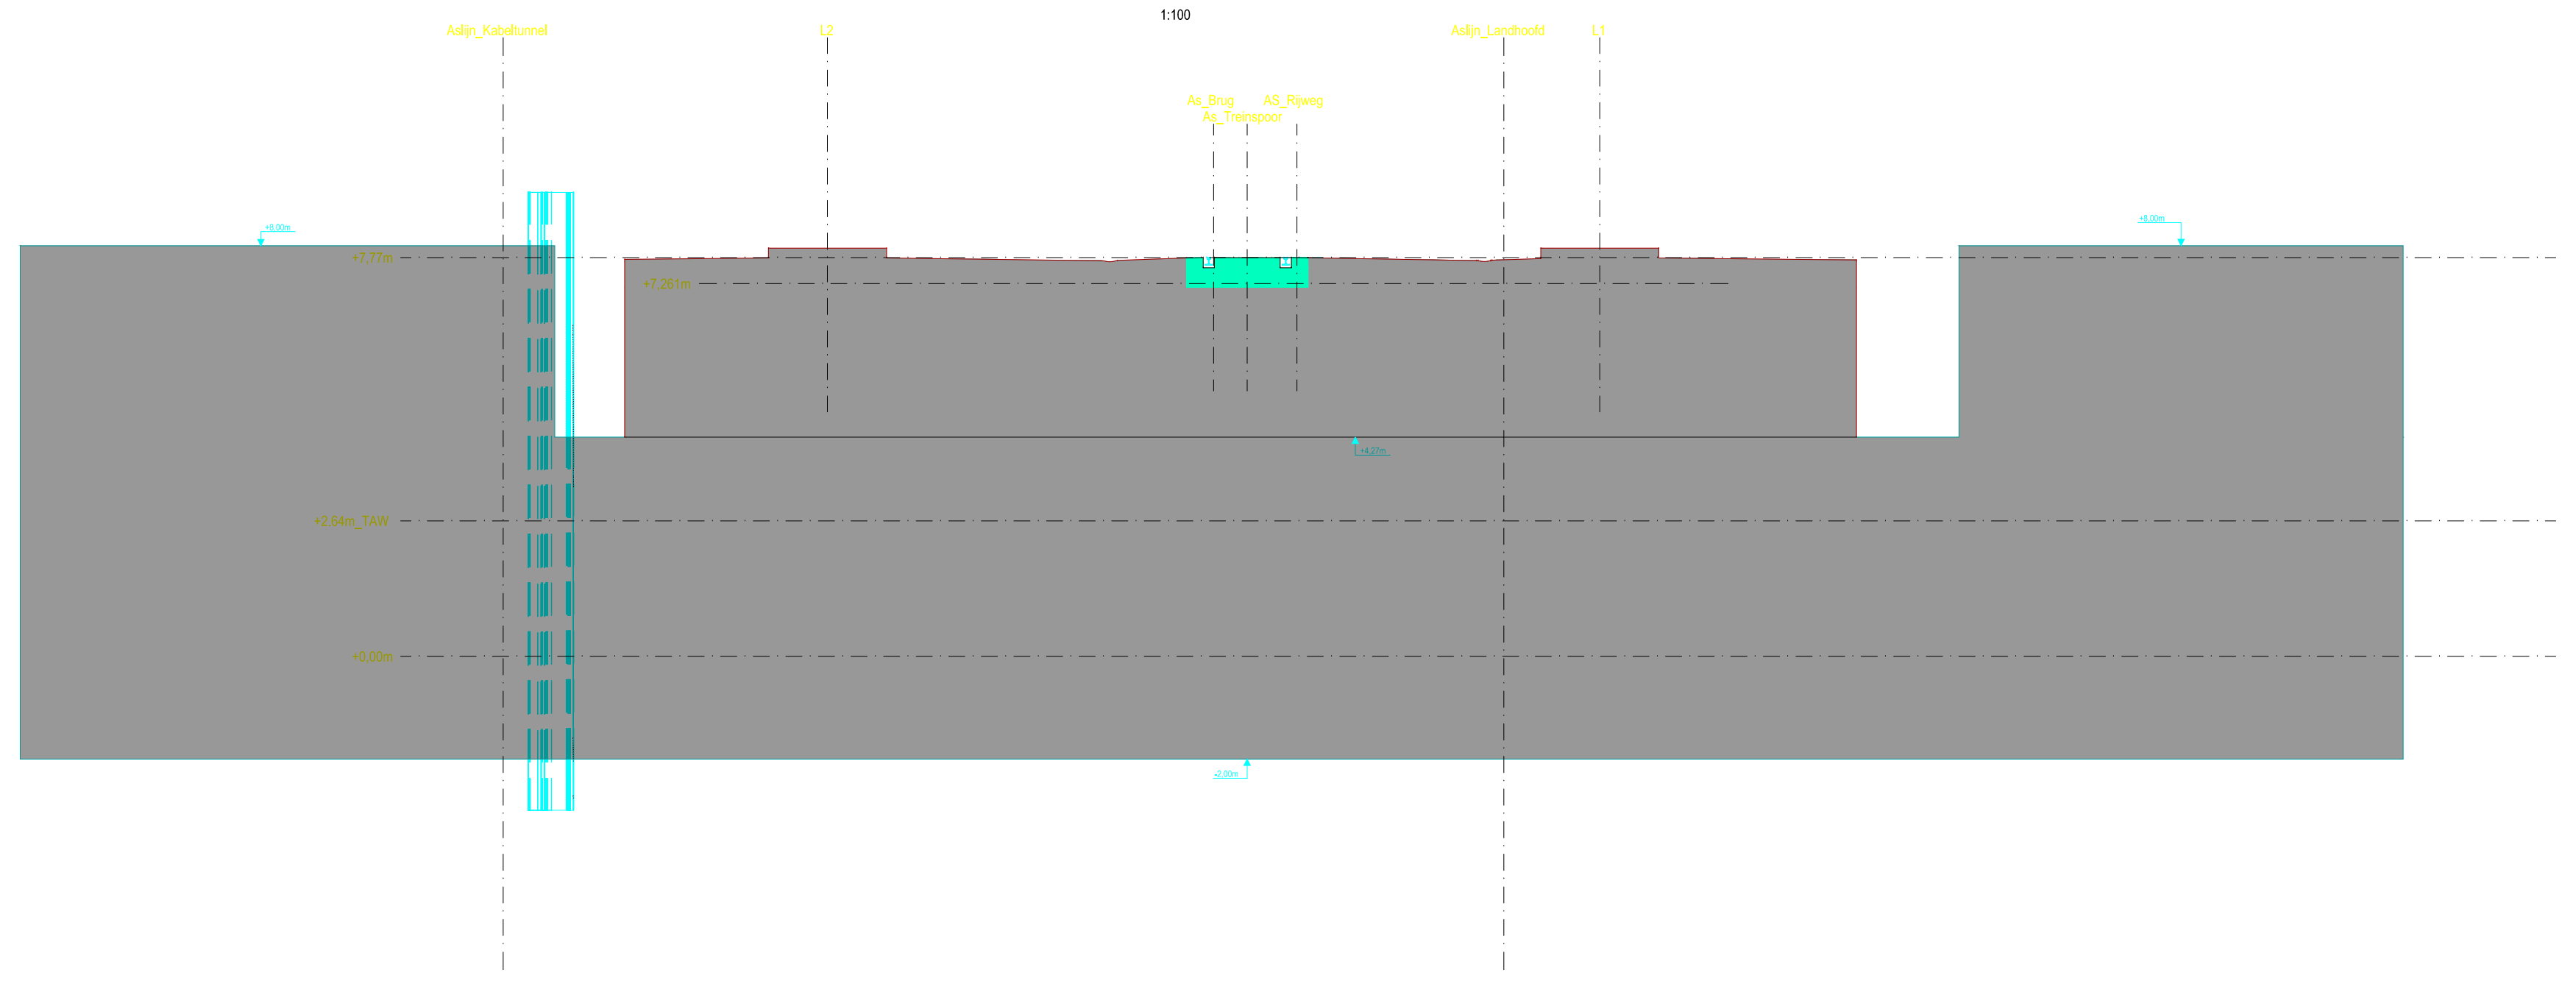

Verwerking door Guido Vonck	Nagezien door ir.Malçikan Suat	Gezien door ir.Clemente Cantelmo
g		

Datum: 22.11.2017

Opgemaakt en gezien door de ondergetekende
Antwerpen,

dr. ir. B. Van de Walle
Projectingenieur

Voorgesteld
Antwerpen,

ir. F. Aerts
Afdelingshoofd

DEPARTEMENT
MOBILITEIT &
OPENBARE
WERKEN

Vlaamse
overheid

MARITIEME TOEGANG
http://www.maritiemetoegang.be

16EF/ 4016 -

TK-B-BR-800 1

BESTEKNUMMER
MT/01350

OPPERVLAKTE	PRIJS
1.399 x 0.841 = 1.18 m²	5.9 euro

HISTORIEK VAN HET PLAN

Exponent	Datum	Omschrijving wijzigingen
0	02.11.2017	Eerste uitgave
1	22.11.2017	Verwijderen kabelkoker, Aanpassen cartouche

Havengebied Antwerpen
Nieuwe Boudewijnbrug

BOUWPUT

LAMBERT 72 HOOGTES VOLGENS T.A.W. Schaal: 1:100 1:50