


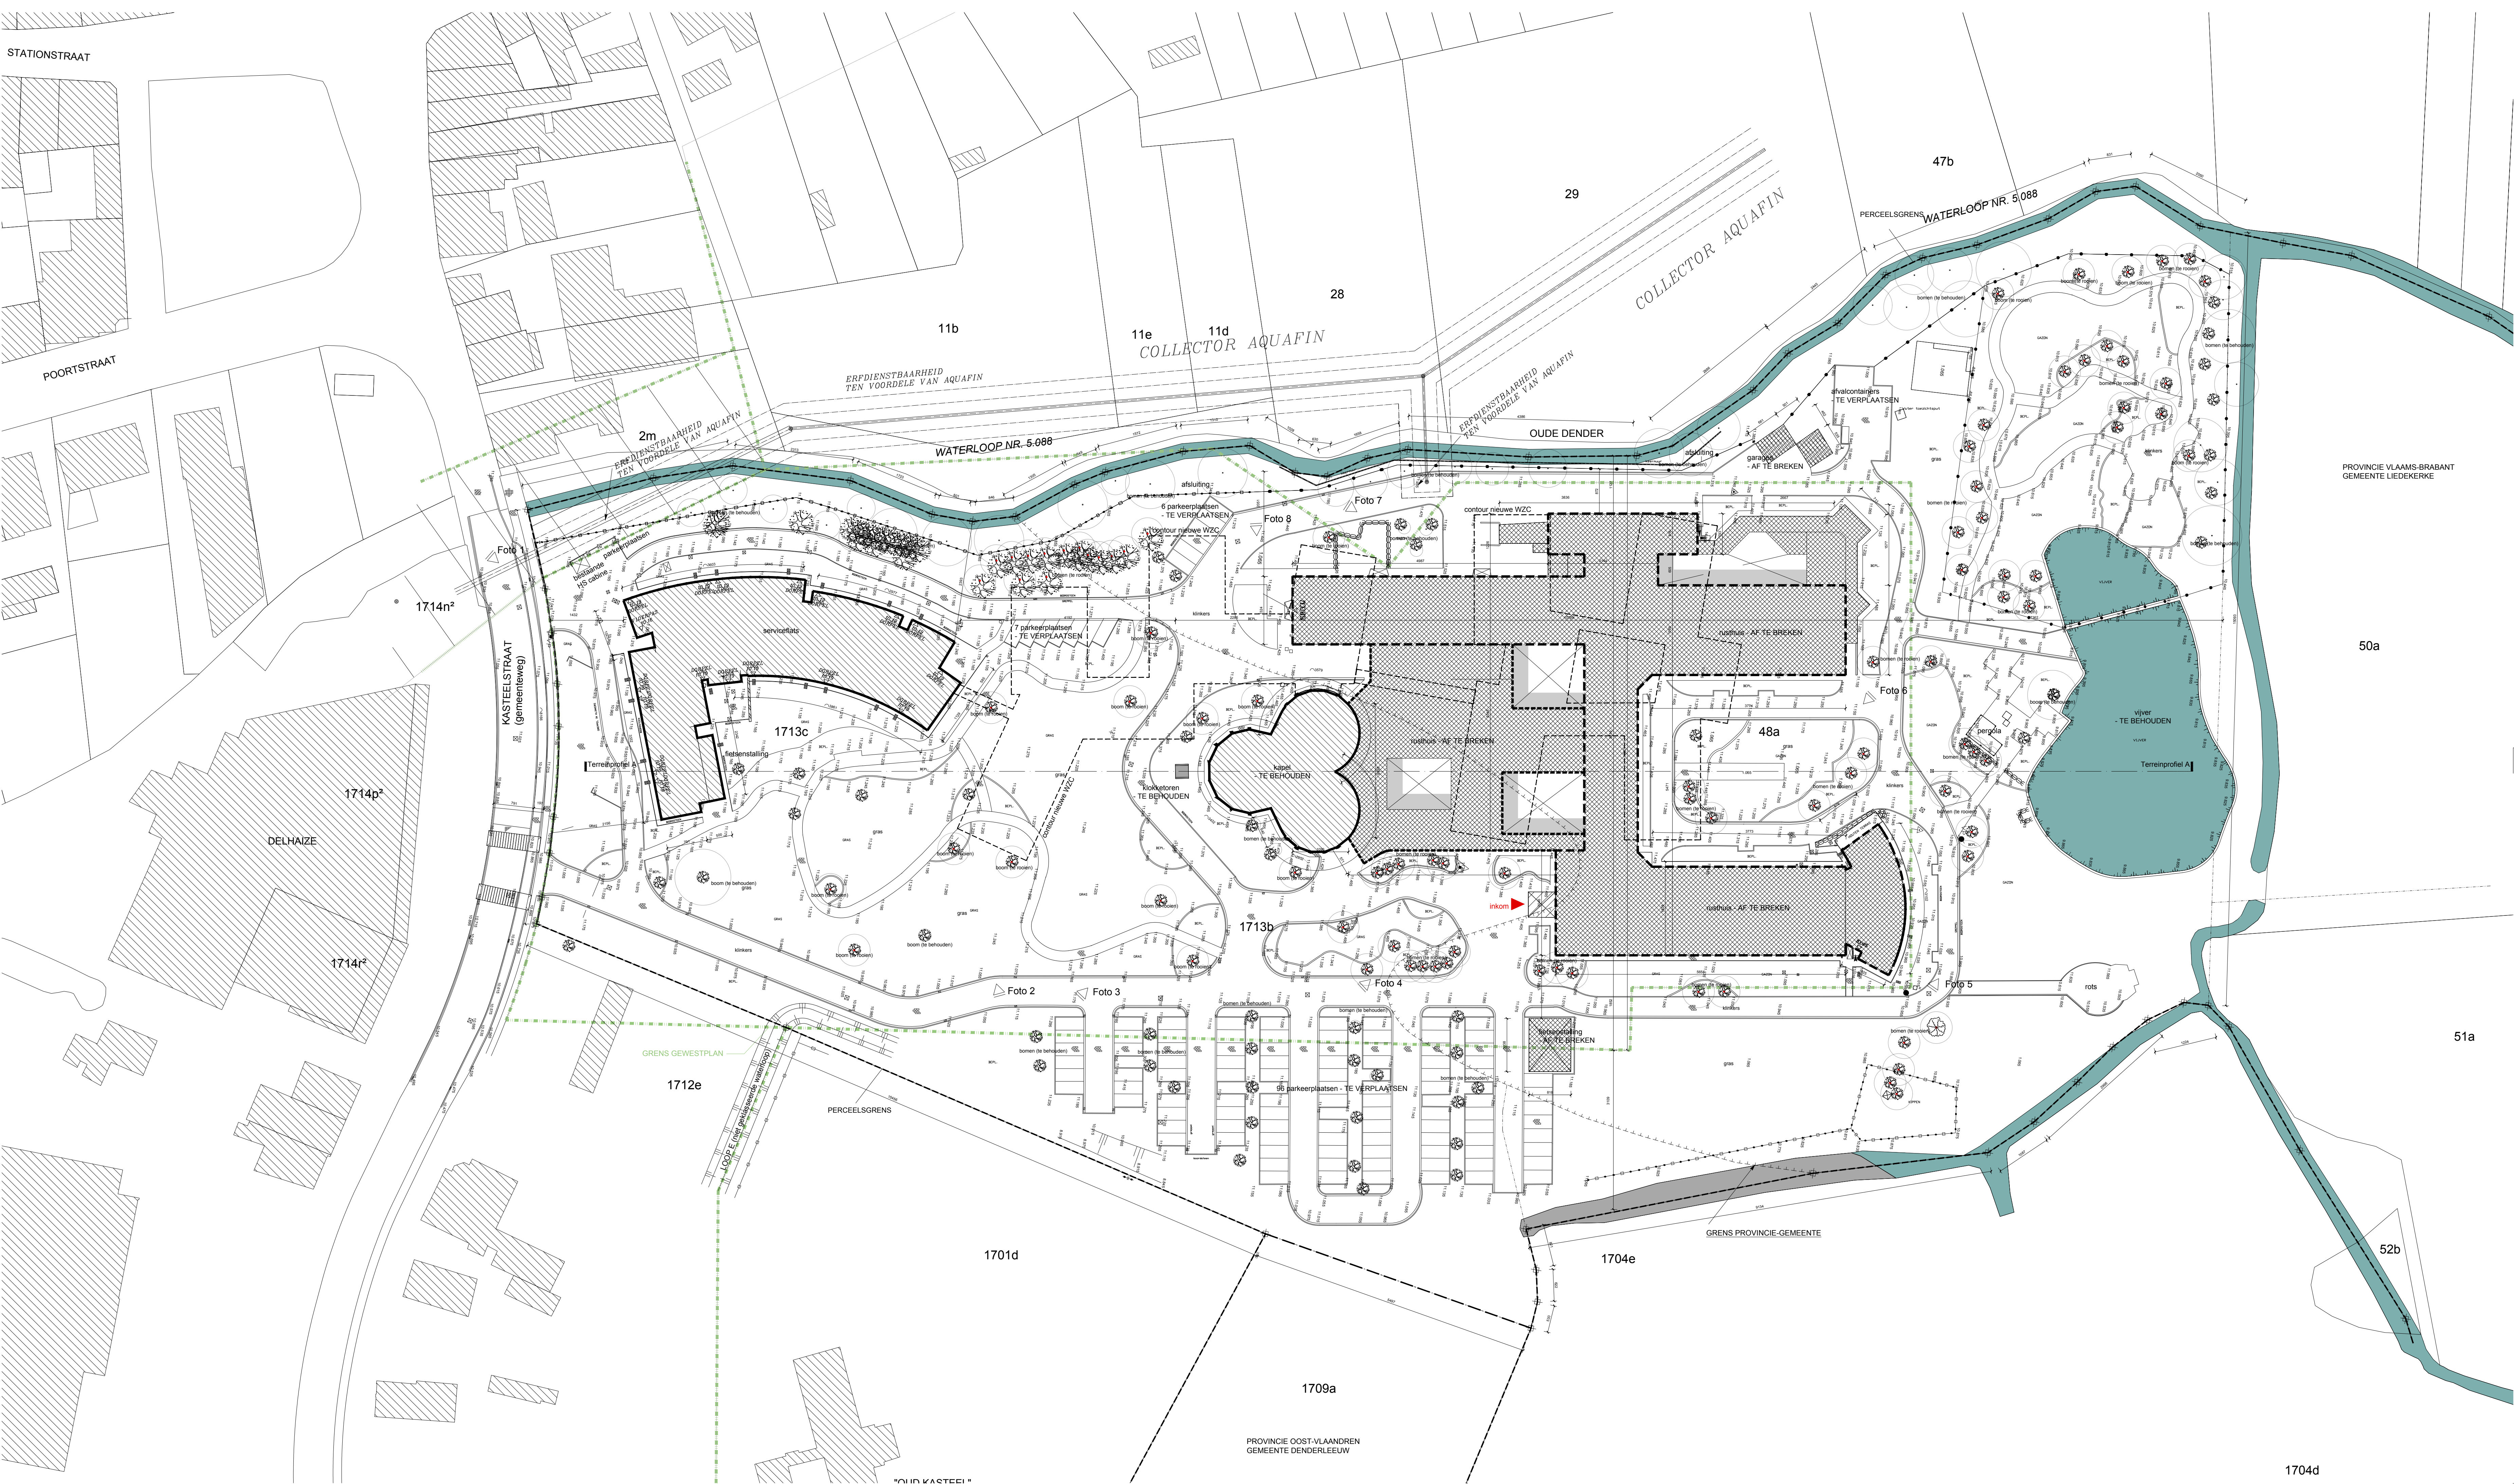

- LEGENDE**

Verhardingen

 - Wegverharding
 - Kleinchalige verharding

Andere verhardingen

 - Landschappelijke paden
 - Parkerenplaatsen in grindgras
 - Terrassen binnenin in hout
 - Brandweg in grindgras

Groenstructuren

 - Bestaande boom te behouden
 - Te planten bomen en loofbomen

Landschappelijke elementen

 - Poelen en grachten

Meubilair

 - Zitbanken
 - Waterspartij +45 cm
- LEGENDE DIVERSEN**

 - Nieuwe hoogpunten
 - Bestaande hoogpunten
 - Aanbuiding bluts
 - perceelsgrens

- legende**
- bestaande bebouwing
 - bestaande bebouwing
 - te slopen bebouwing
 - perceelsgrens
 - fotoanduiding
- Foto 1**
- Aanduiding poorte boorput voor BCO - veld
Totaal omvat 150 palen van 50 meter diepte

www.B2Ai.com
Rue J. Jordansstraat 15a, B-1000 Brussel-België | T +32 2 641 88 00 | E info@B2Ai.com
Belgium: B-1000, Lodewijk (Cant) | T +32 2 210 17 10
Accord Business Park, Kwaadestraat 148A/G 1, B-1800 Roeselare | T +32 31 21 11 05

BURO II & ARCH+1 bvba | Meerschappelke zeeft Brussel | BE 034.075.680 | RPR Brussel

B2Ai
Human Centered
Architecture

Ontwerp | Projet
Woonzorgcentrum Sint-Rafaël te Liedekerke

Bouwplaats | Chantier
Kasteelstraat 14
1770 Liedekerke

Opdrachtgever | Maitre d'ouvrage
vzw Zorg-Saam Zusters Kindsheid Jesu
Onze-lieve-vrouwstraat 23
9041 Oostakker

Ontwerp | Conception
Stabiliteit | Stabilité
INPLANTINGSPLAN BESTAAND

OA AC	XC SCP	PA AP	SMT	DOSSIER	11-027	PLAN	5/10
Schaal Echelle 1:500				CODE	AE_S_E		

Index	Datum Date	Wijzigingen Modifications	Tekenaar Dessinateur
0	05.02.2018		trs
a	30.03.2018		
b			
c			
d			
e			
f			
g			
h			
i			
j			
k			
l			
m			

Goedgekeurd en voor akkoord ondertekend | Approuvé et signé pour accord
Opdrachtgever | Maitre d'ouvrage
Aannemer | Entrepreneur
Architect | Architecte