


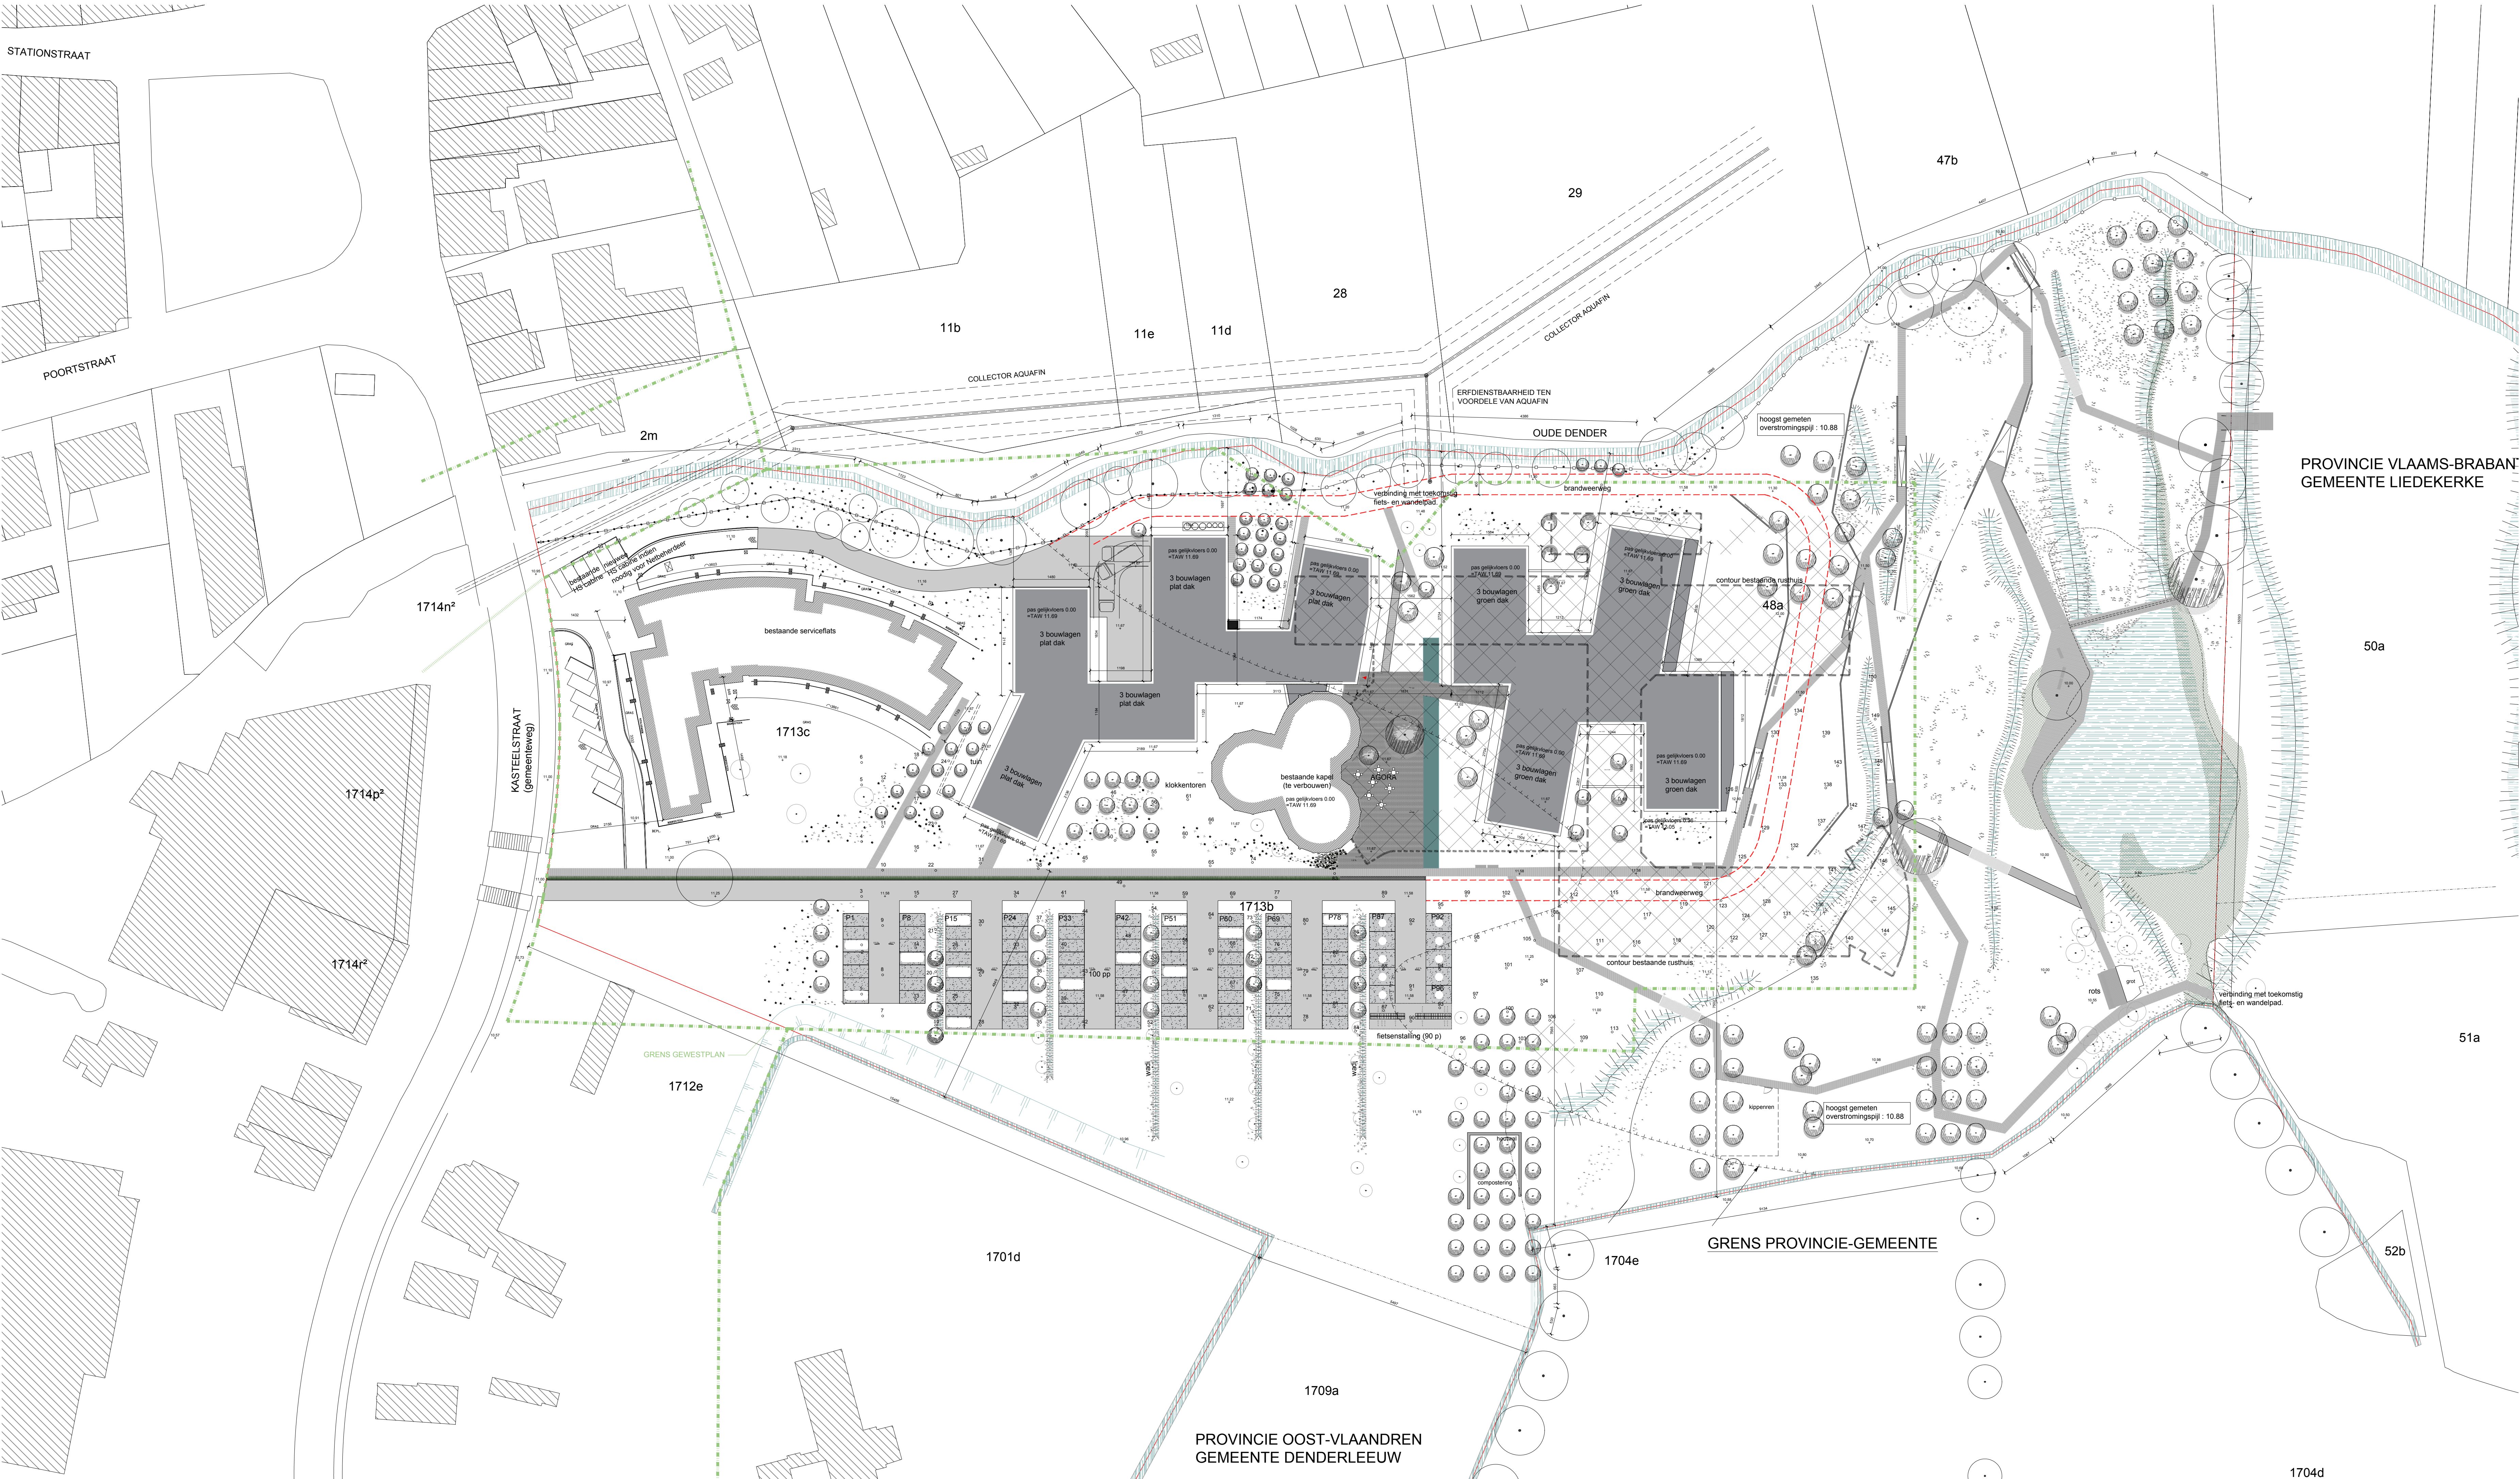

LEGENDE

Verhardingen

Wegweis geglazen beton

Kleinere verharding

Andere verhardingen

Landschappelijke paden

Parkeringsplaatsen in grindgazon

Terrassen binnentuin in hout

Brandweg in grindgazon

Groenstructuren

Bestaande boom te behouden

Te planten fruitbomen en loofbomen

Landschappelijke elementen

Puilen en grachten

Modular

zitbanken

waterputje 145 cm

LEGENDE DIVERSEN

Nieuwe hoogtepunten

Bestaande hoogtepunten

Aanduiding teluut

perceelgrens

legende

bestaande bebouwing

afbouw

te slopen bebouwing

perceelgrens

fotoanduiding

Foto 1

Aanduiding positie boorpaal voor BCO - veld

Totaal omvat 150 palen van 50 meter diepte

www.B2Ai.com

Rue J. Jordanstraat 18a, B-1000 Brussel Bruxelles | T +32 2 541 88 00 | E info@B2Ai.com

Bellevue 5, B-1050 Louvain-la-Neuve | T +32 2 210 17 10

Accord Business Park, Koudinatstraat 148A/0.1, B-8800 Roeselare | T +32 91 21 11 05

BURO 11 & ARCH411 bvba | Maatschappelijke zetel Brussel | BE 0334.075.680 | RPR Brussel

Ontwerp | Projet

Woonzorgcentrum Sint-Rafaël te Liedekerke

Bouwplaats | Chantier

Kasteelstraat 14
1770 Liedekerke

Opdrachtgever | Maitre d'ouvrage

vzw Zorg-Saam Zusters Kindsheid Jesu
Onze-lieve-vrouwstraat 23
9041 Oostakker

Ontwerp | Conception

Stabiliteit | Stabilité

INPLANTINGSPLAN NIEUW

OA | AC

XC / SCP

PA | AP

SMT

DOSSIER

11-027

PLAN

5/10

Schaal | Echelle

1/500

0 5 10 15 20 m

CODE

Index

Datum | Date

Wijzigingen | Modifications

Tekenaar | Dessinateur

0

05.02.2018

trs

a

30.03.2018

b

c

d

e

f

g

h

i

j

k

l

m

Goedgekeurd en voor akkoord ondertekend | Approuvé et signé pour accord

Opdrachtgever | Maitre d'ouvrage

Aannemer | Entrepreneur

Architect | Architecte

file : P:\04_b2ai_11WZC Sint-Rafaël Liedekerke.11-027\Architectuur\Acad_utv\BAV02\11-027 AE_S.dwg - plotdate : 17 mei 2018 - plottime : 11:39:01

1704d