


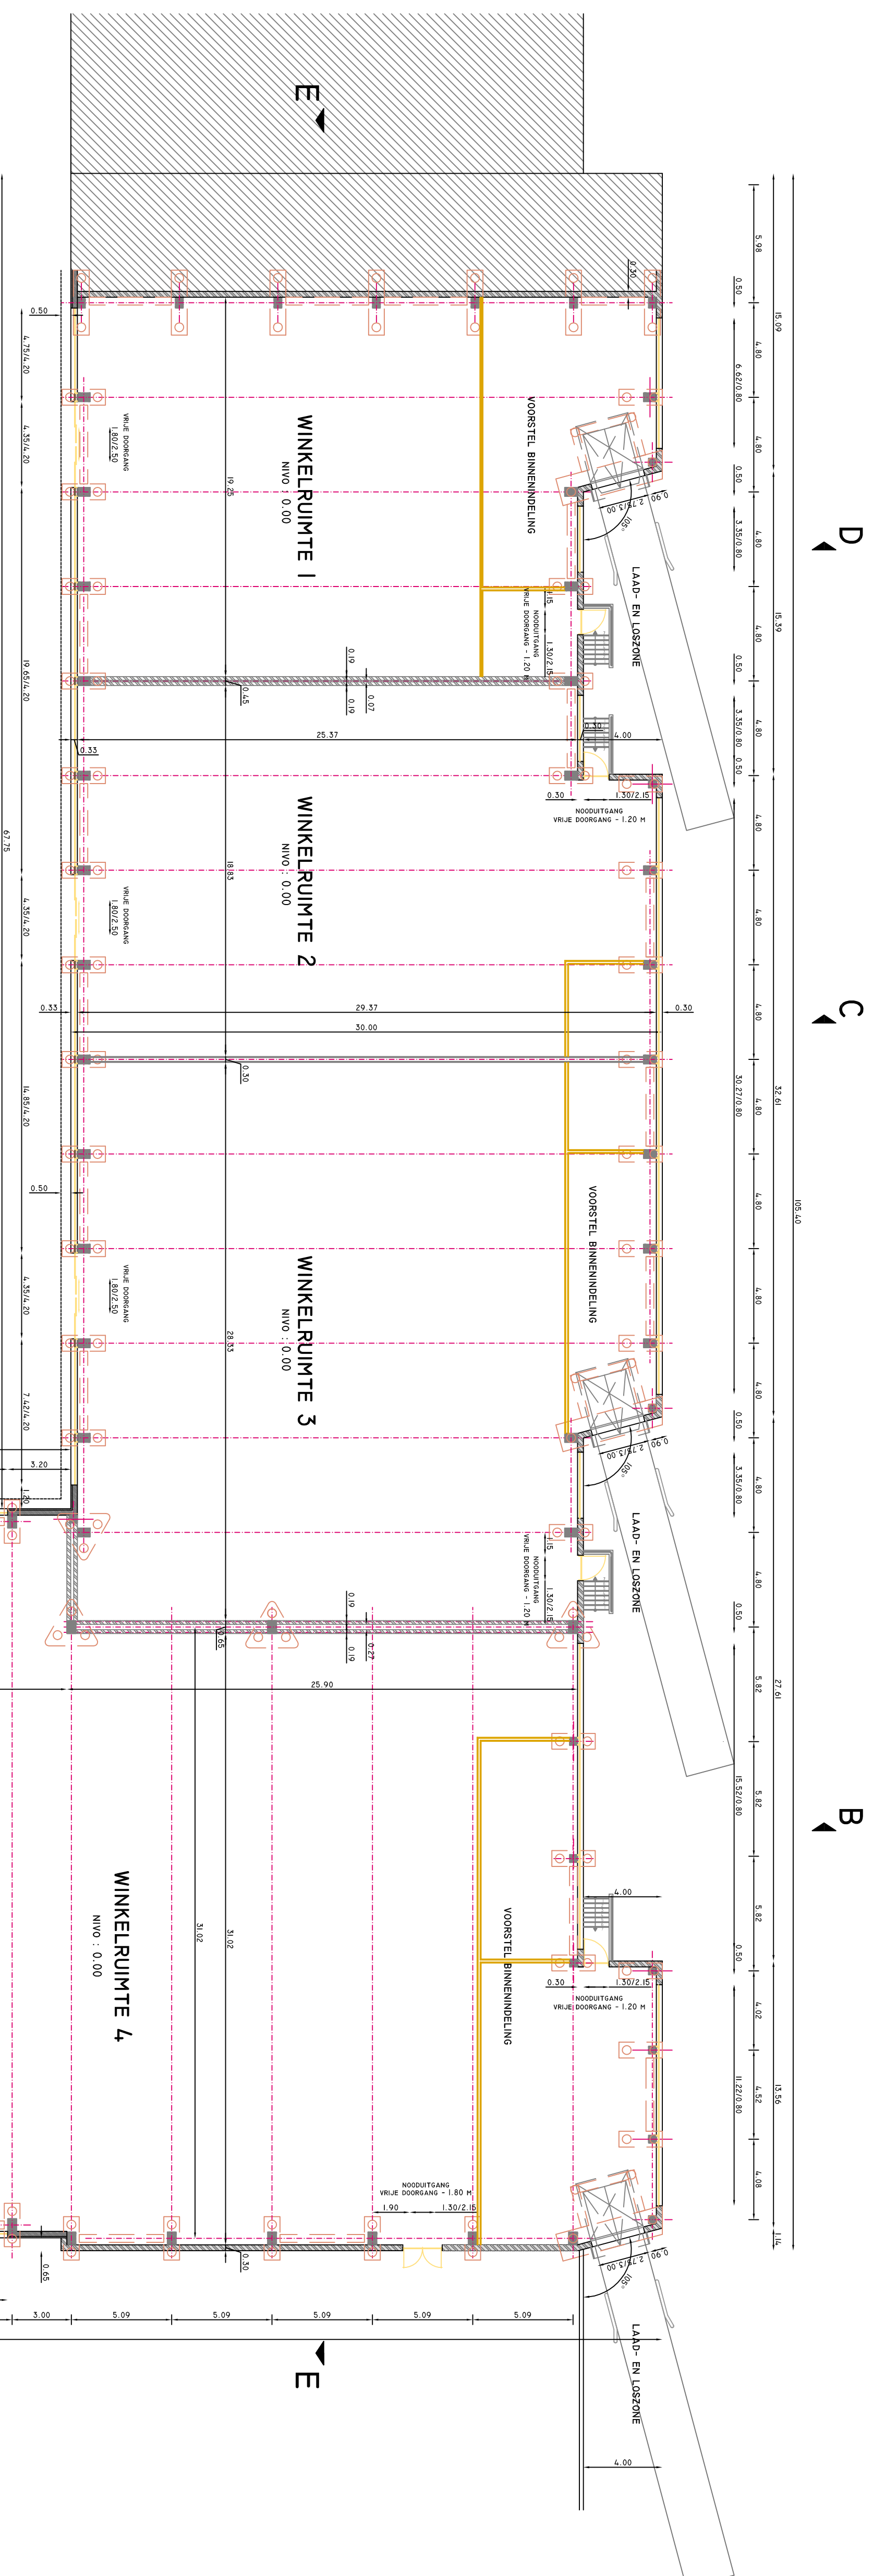

LEGENDE

GRONDPLAN

AVEVE NV			
Oprichten van handelsruimten		Groep AVEVE	
Ligging	Aarschotsesteenweg 80/1, 84, 86, 94, 96		
Kad.	3012	Wilsela	
Akt6 Sec.D nrs.: 13202k, 142y2, 143w2, 144v, 145p3, 145r3			
BOUWAANVRAAG GRONDPLAN	schaal	1/200	
	datum	14-10-2016	
	getek.	BDO - LPA - LJ	
	dossier	Wilsela 2016	
WIJZIGINGEN	plannr.	BA_03/10	
Opdrachtgever AVEVE NV			
Tiensevest 132 3000 LEUVEN		voor akkoord	
Verlegwoordigd door: Dany De Baere Manager Bedrijfstechnische diensten en patrimonium			
Aannemer		voor akkoord	
ARCHITECT Barbara D'Oilleslager AVEVE Dienst BD Aarschotsesteenweg 84 3012 Wilsela Ingeschreven op de tabel van de Orde van Architecten van de provincie Vlaams - Brabant		voor akkoord	