


AVEVE NV
Oplichten van handelsruimten

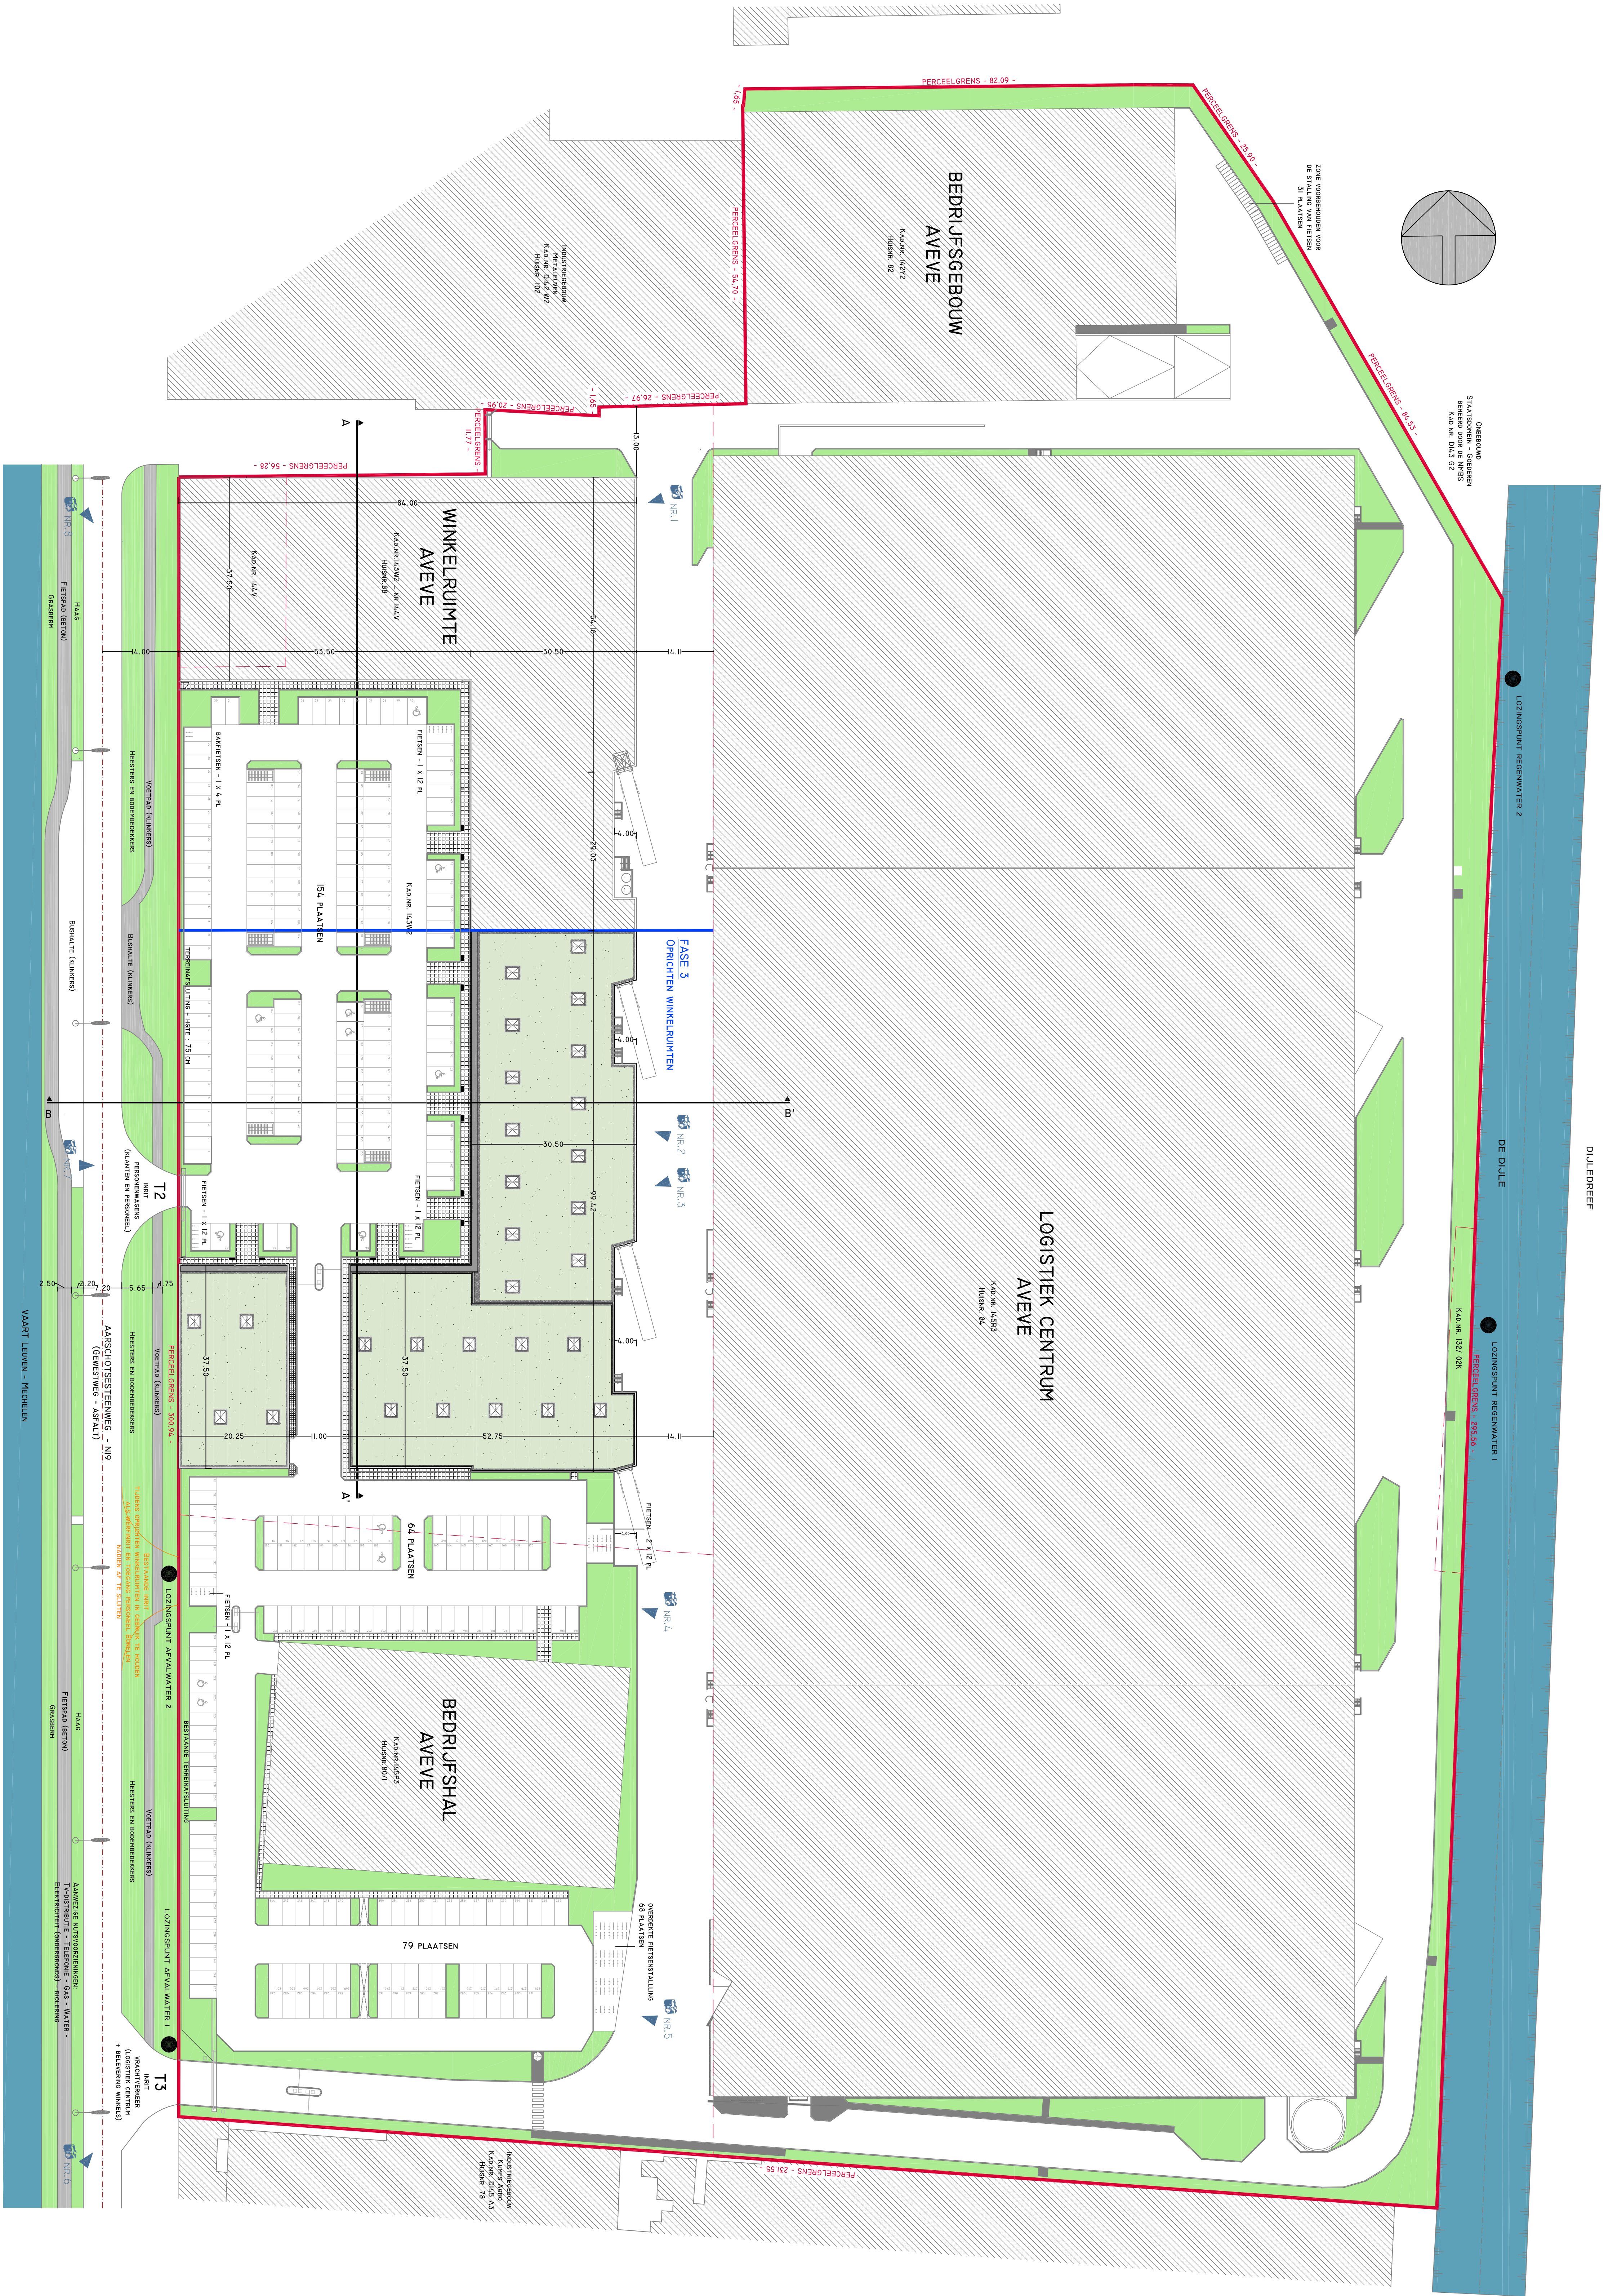

Groep AVEVE

Ligging	Aansluitingsaanwag 80/1, 84, 86, 94, 96		
Kad.	3012	Wilsede	
Afd 6 Sec D ms.: 132/02k, 142/2, 143w2, 144v, 145b3, 145f3			
BOUWAANVRAAG			
INPLANTINGPLAN - TERREINPROFIELEN	schaal	1:500	
	getek.	BDO-LPA-LJ	
	goedgek.	Wilsede 2016	
	plmmt.	BA 02/10	

WILZINGEN		

Opdrachtgever		
AVEVE NV		
Tiensoest 132		
3000 LEUVEN		

Verantwoordelijk door: Dany De Blame
Mantaghe Bedrijfstechnische diensten en planbureau

Aannemer

--	--	--

ARCHITECT		
Barbara Driessiger		
AVEVE Dienst BD 84		
Aansluitingsaanwag 84		
3012 Wilsede		
Ingepland op: 04/04/2016 Voor project: Wilsede - Bedrijfs		

	voor akkoord	
	voor akkoord	
	voor akkoord	