



NIVO -1  
BESTAANDE TOESTAND

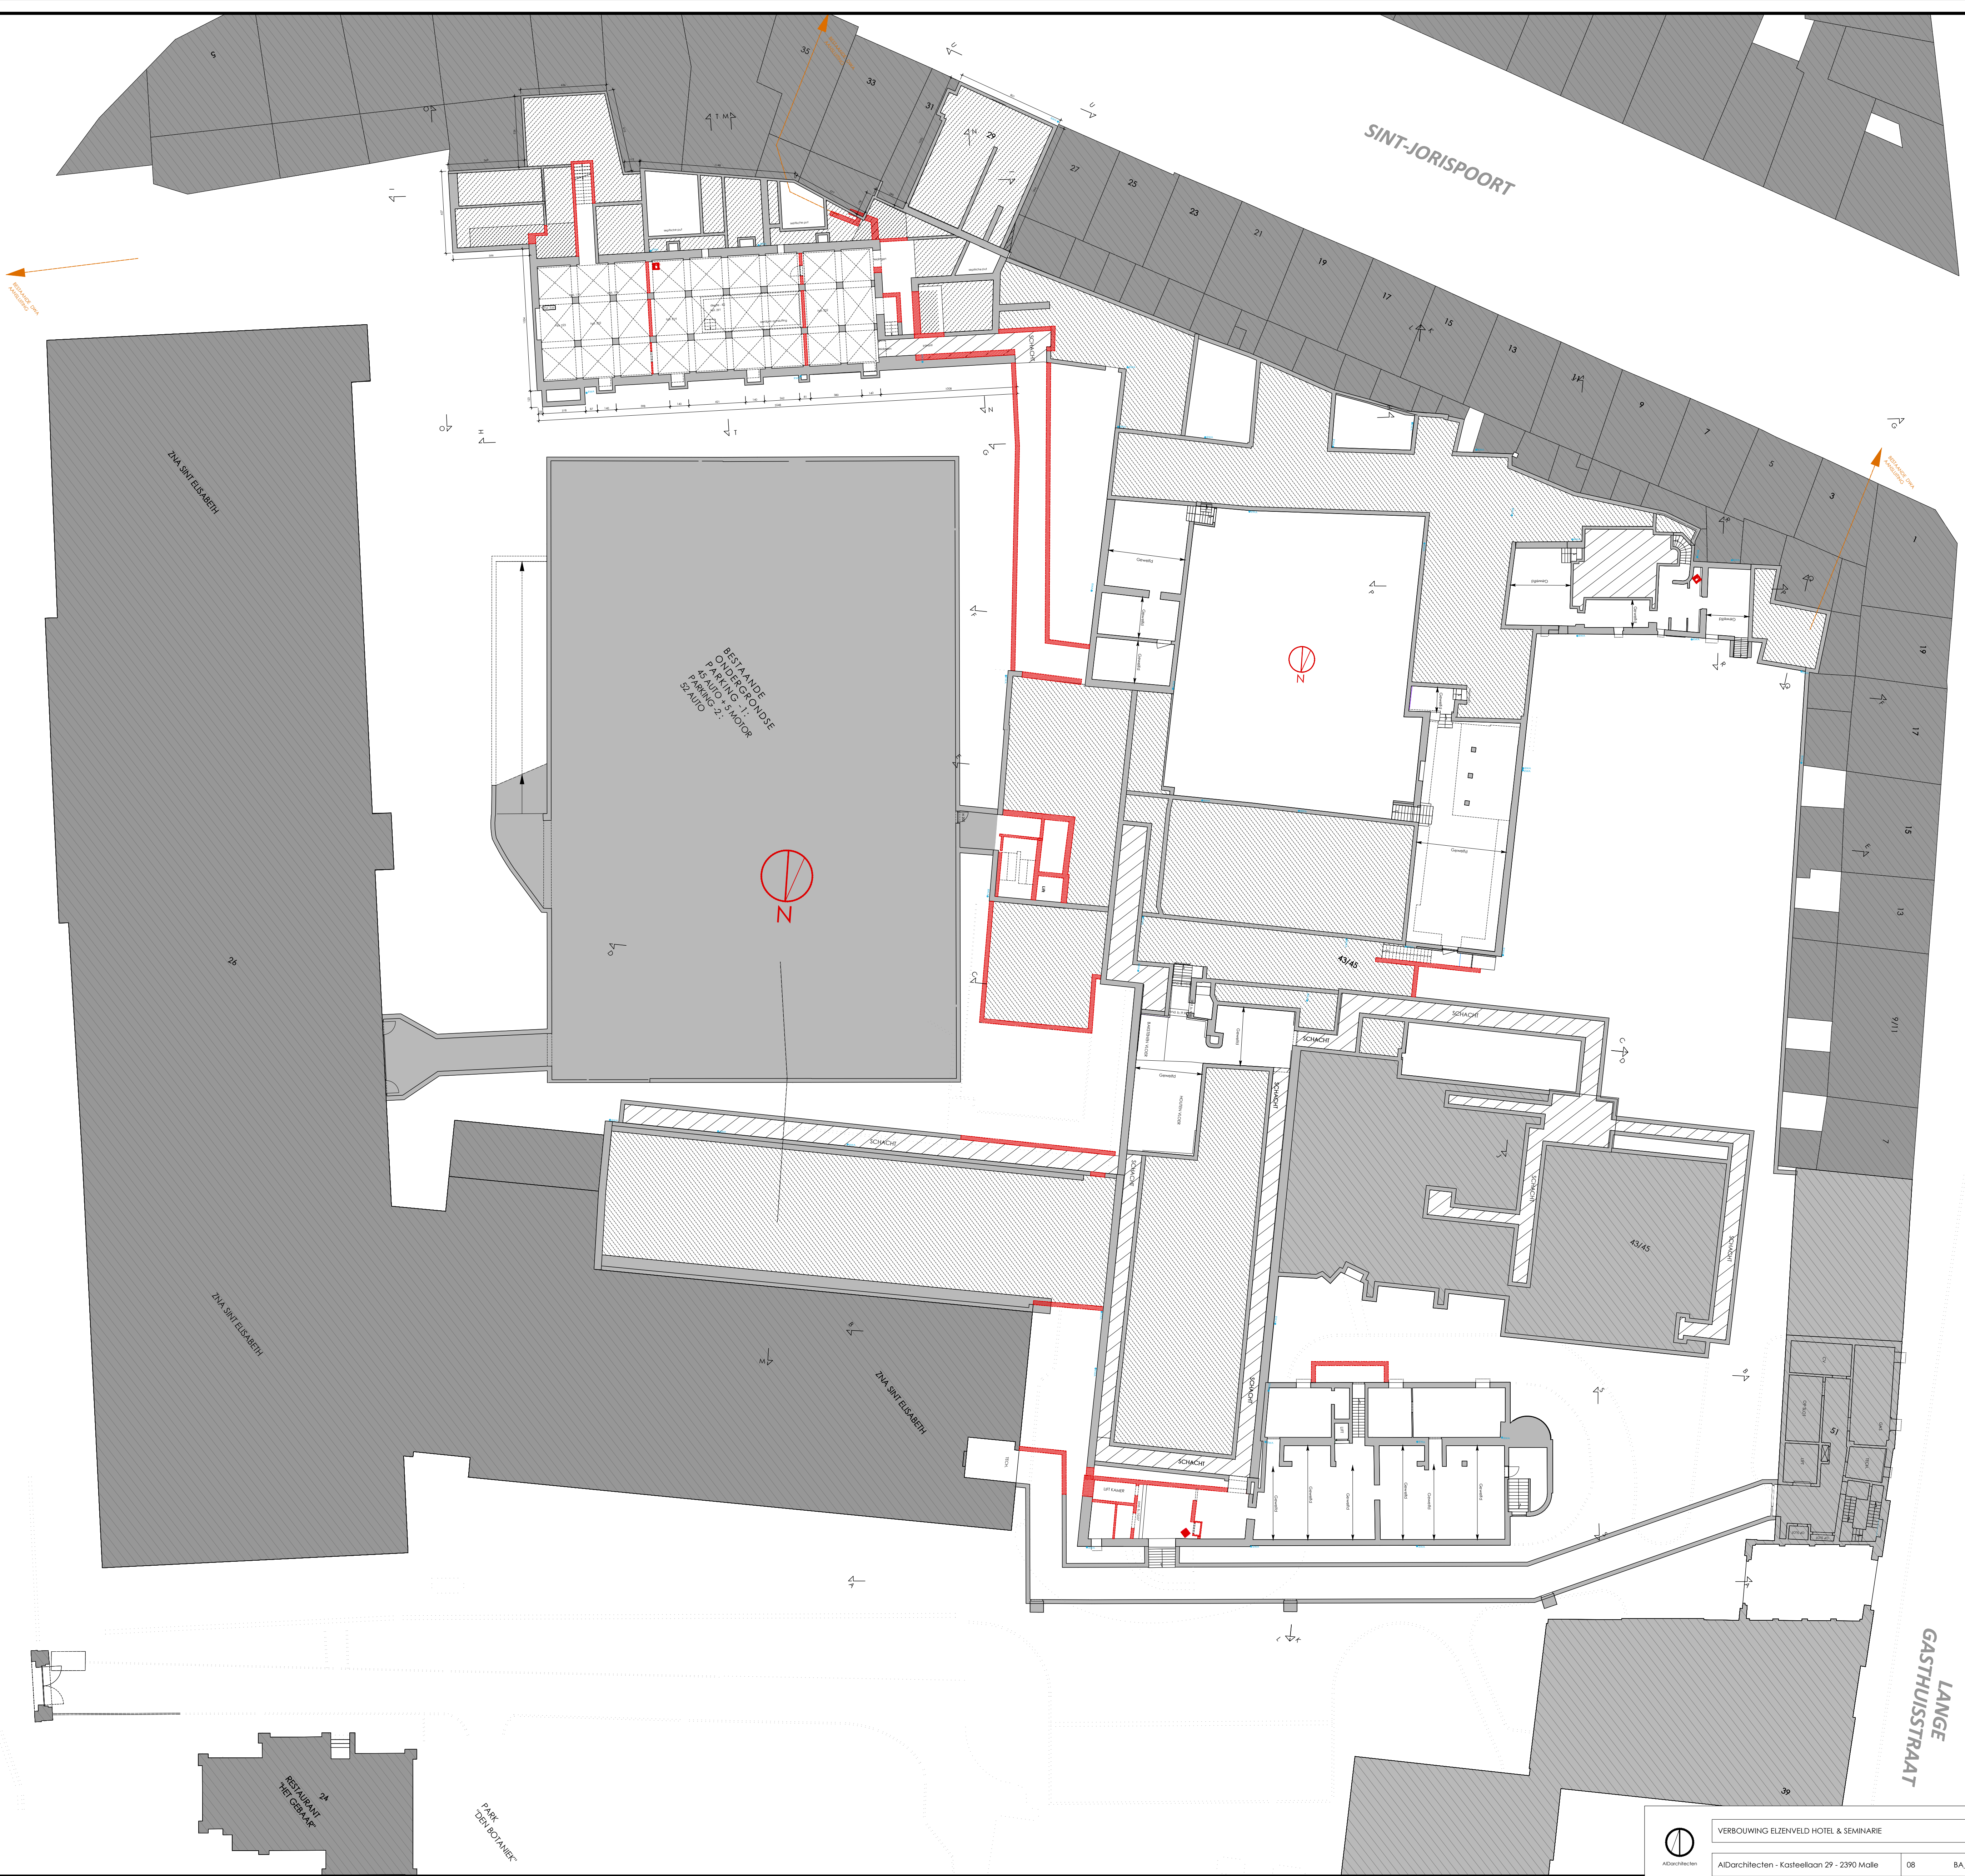

PLANNEN BESTAANDE TOESTAND  
OPGEMAAKT DOOR  
ADM GROUP.BE  
VELDKANT 10  
2550 KONTICH  
dd. 23.02.2018

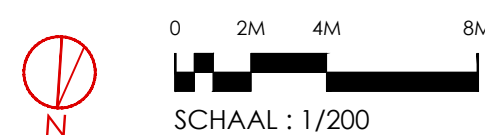

VERBOUWING ELZENVELD HOTEL & SEMINARIE

5126

01.06.2018

ADM architecten - Kasteellaan 29 - 2390 Malle

08

BA\_ELZENVELD\_P\_B\_01

1/200