INPLANTINGSPLAN | VO BBS2017 (schaal 1/500)

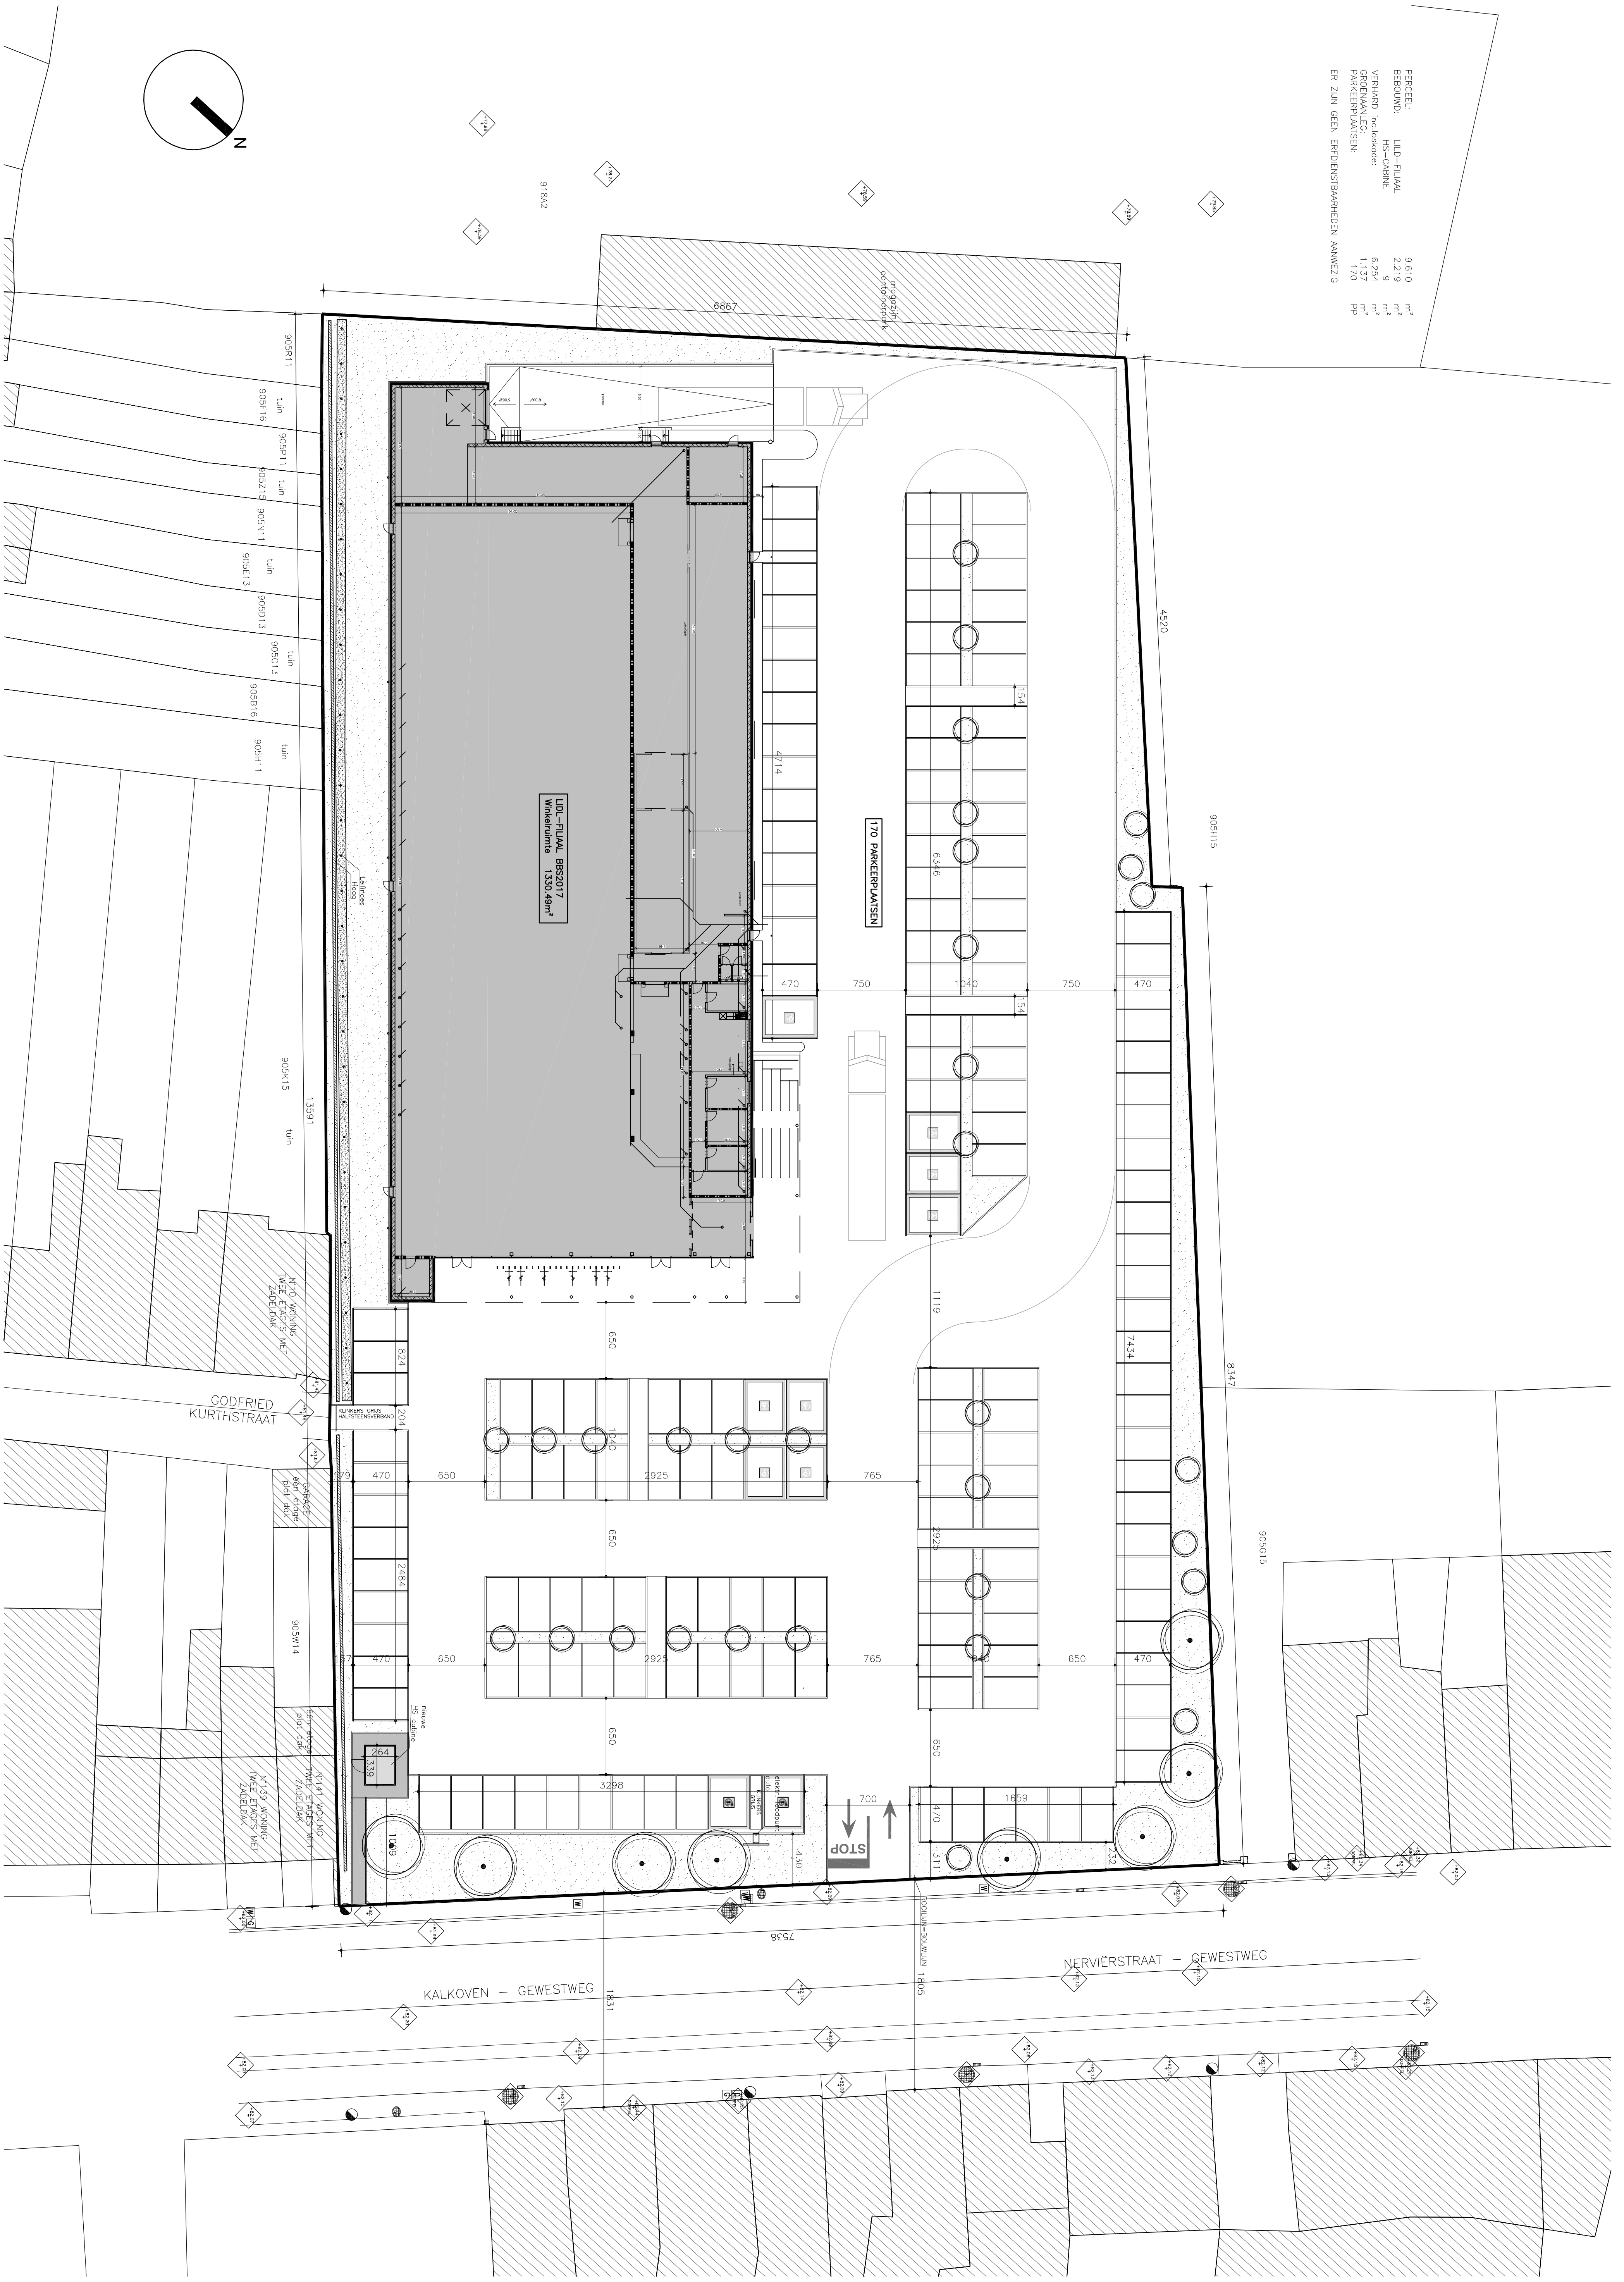

PERCEEL:		9.610	m²
BEBOUWD:	LILD-FILIAAL	2.219	m²
	HS-CABINE	9	m²
VERHARD inc.loskade:		6.254	m²
GROENAANLEG:		1.137	m²
PARKEERPLAATSEN:		170	PP

ER ZIJN GEEN ERFDIENSTBAARHEDEN AANWEZIG

rdva

DOSSIER 0010 LIAS	DATUM 08.09.2017 SCHAAL 1/500	FASE VO	TITEL LIDL ASSE - INPLANTINGSPLAN BBS17 + extra perceel Spar	BLAD 2

file: n:\01_projects - rdva\0010 lidl, asse\dwg\170907_vo bbs2017_extra perceel spar.dwg   papierformaat: A3   datum afdruk: 08/09/2017