



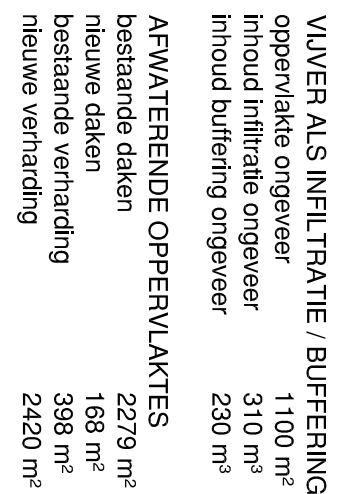

71862

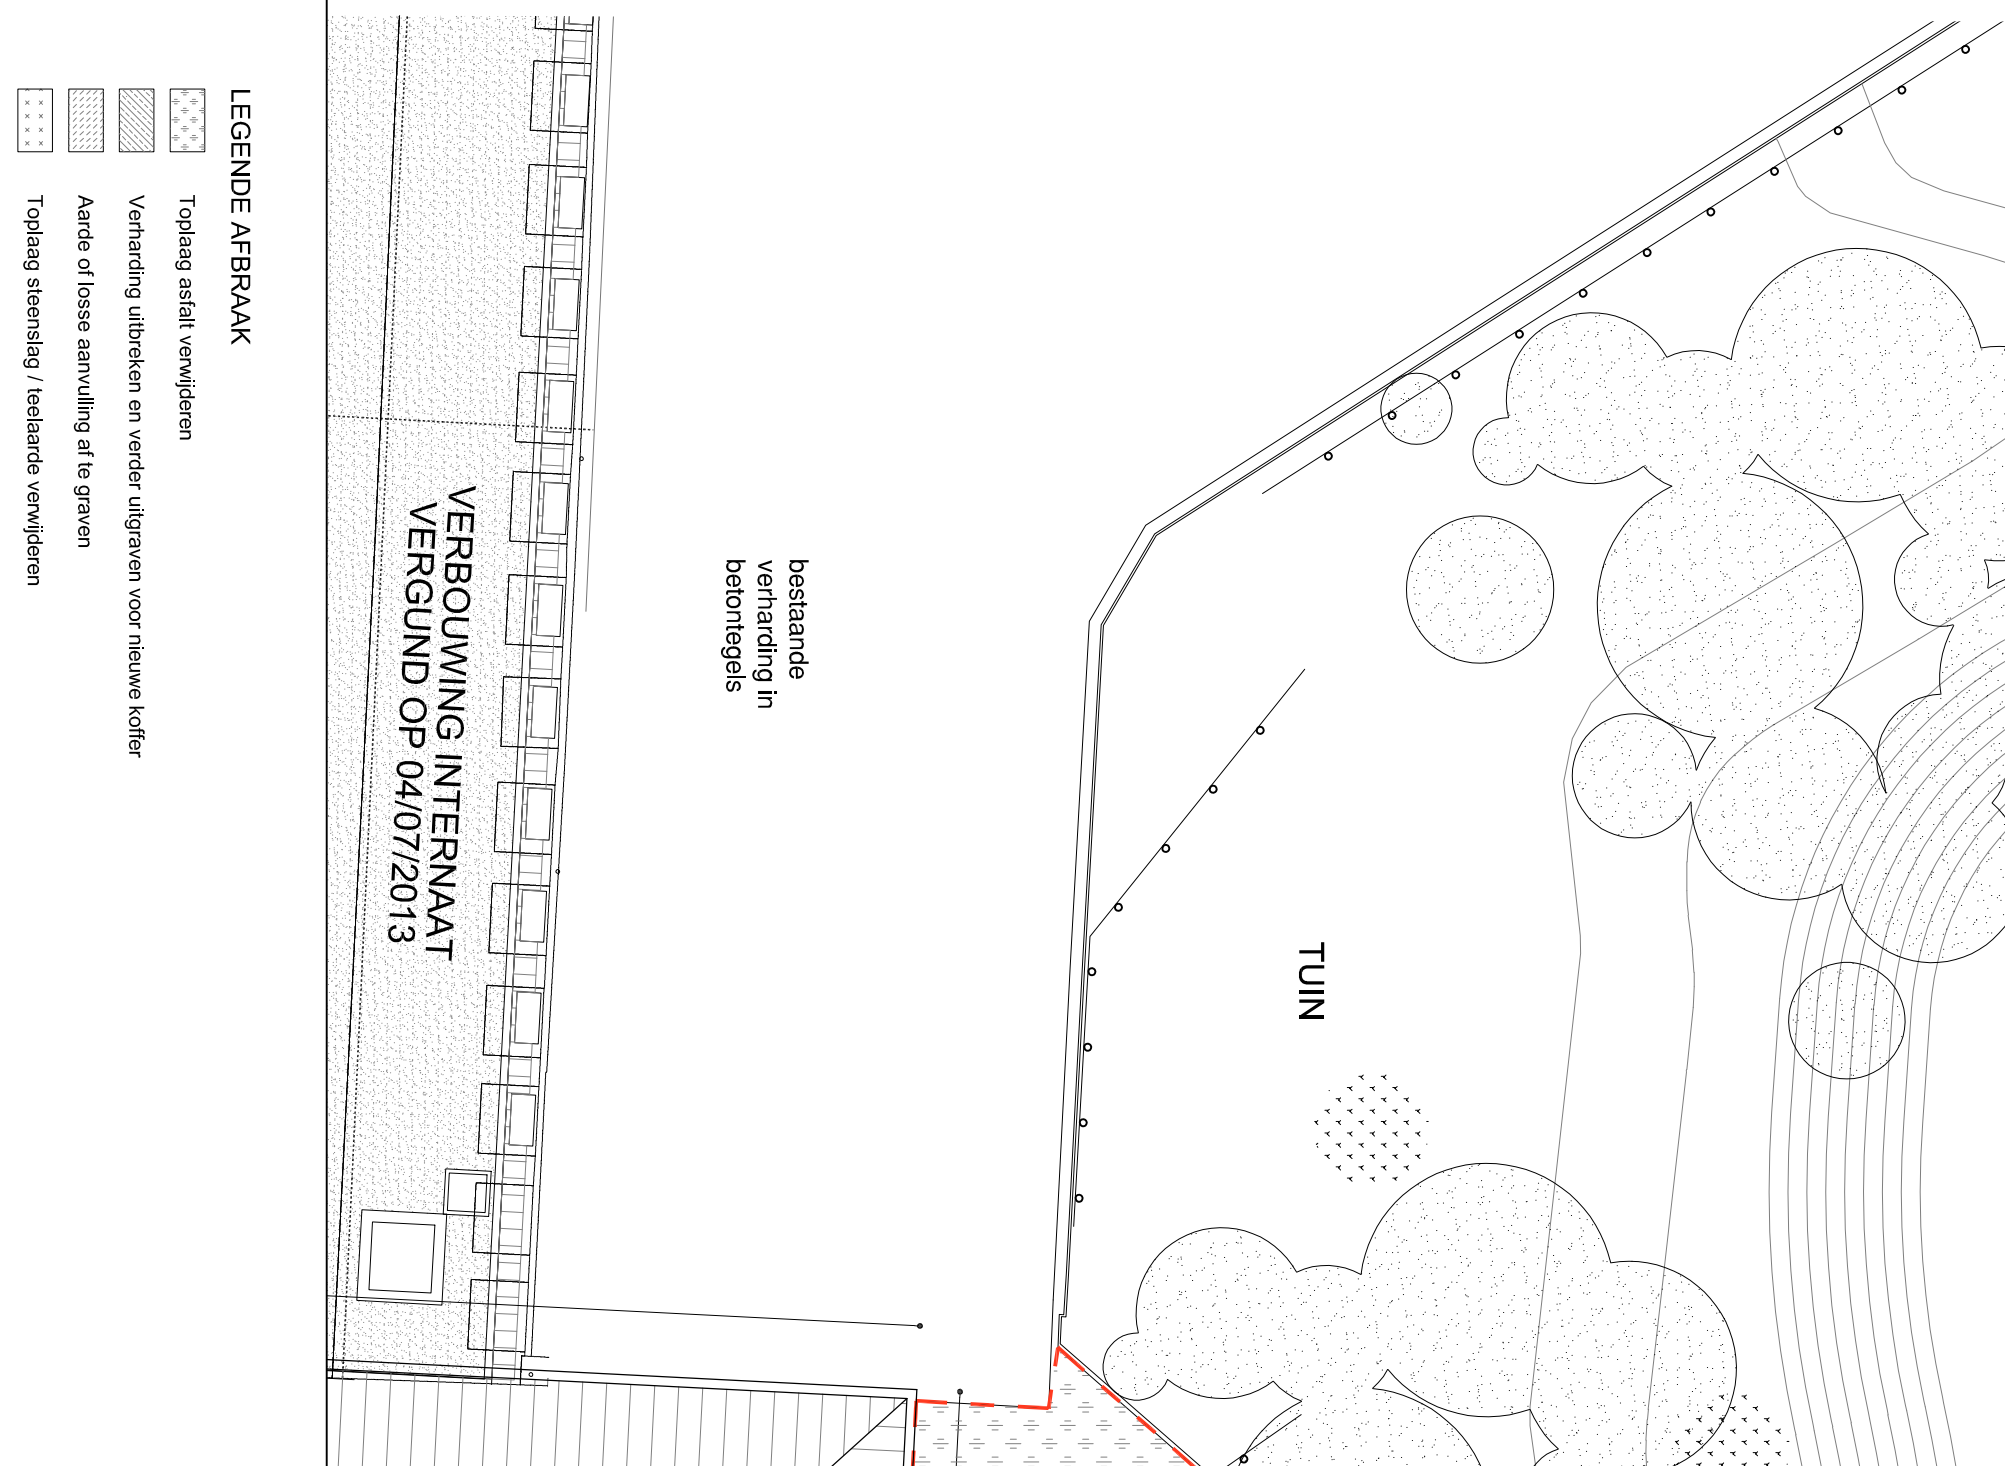

ARCHITECTENBUREAU
AVDK - FELIX

AFD 3 - SECTIE H - NR 718c2


BESTAANDE TOESTAND / AFBRAAK PLAN INPLANTING

TUM
0/03/2018

BOUWPLAATS :
PLEIN 14 - 8500 KORTRIJK

PLANNUMMER

UJA01

