

OMGEVINGSAANLEG BEGRAAFPLAATS TE DRONGEN

TEKENING

NR.DOC.

DOSSIERNUMMER

SCHAAL

155B-DRNGN

INDEX | DATUM | OPMERKING

TEKENAAR

ONTWERPERS

GRASlandschap

Bagattenstraat 159 | B-9000 Gent | t: +32 (0)495511560 | e: info@GRASland.be | http://www.GRASland.be

BOUWHEER

Groendienst GENT
Ferdinand Lousbergskaaai 32, 9000 Gent
vertegenwoordigd door: Dhr. Maarten Herbots
t : 0470 99 97 26


OPDRACHT

AANVRAAG OMGEVINGSVERGUNNING

OMGEVINGSAANLEG BEGRAAFPLAATS | DRONGEN

BOUWPLAATS :
Mariakerksesteenweg 223
9031 Drongen (Gent)

05 maart 2018

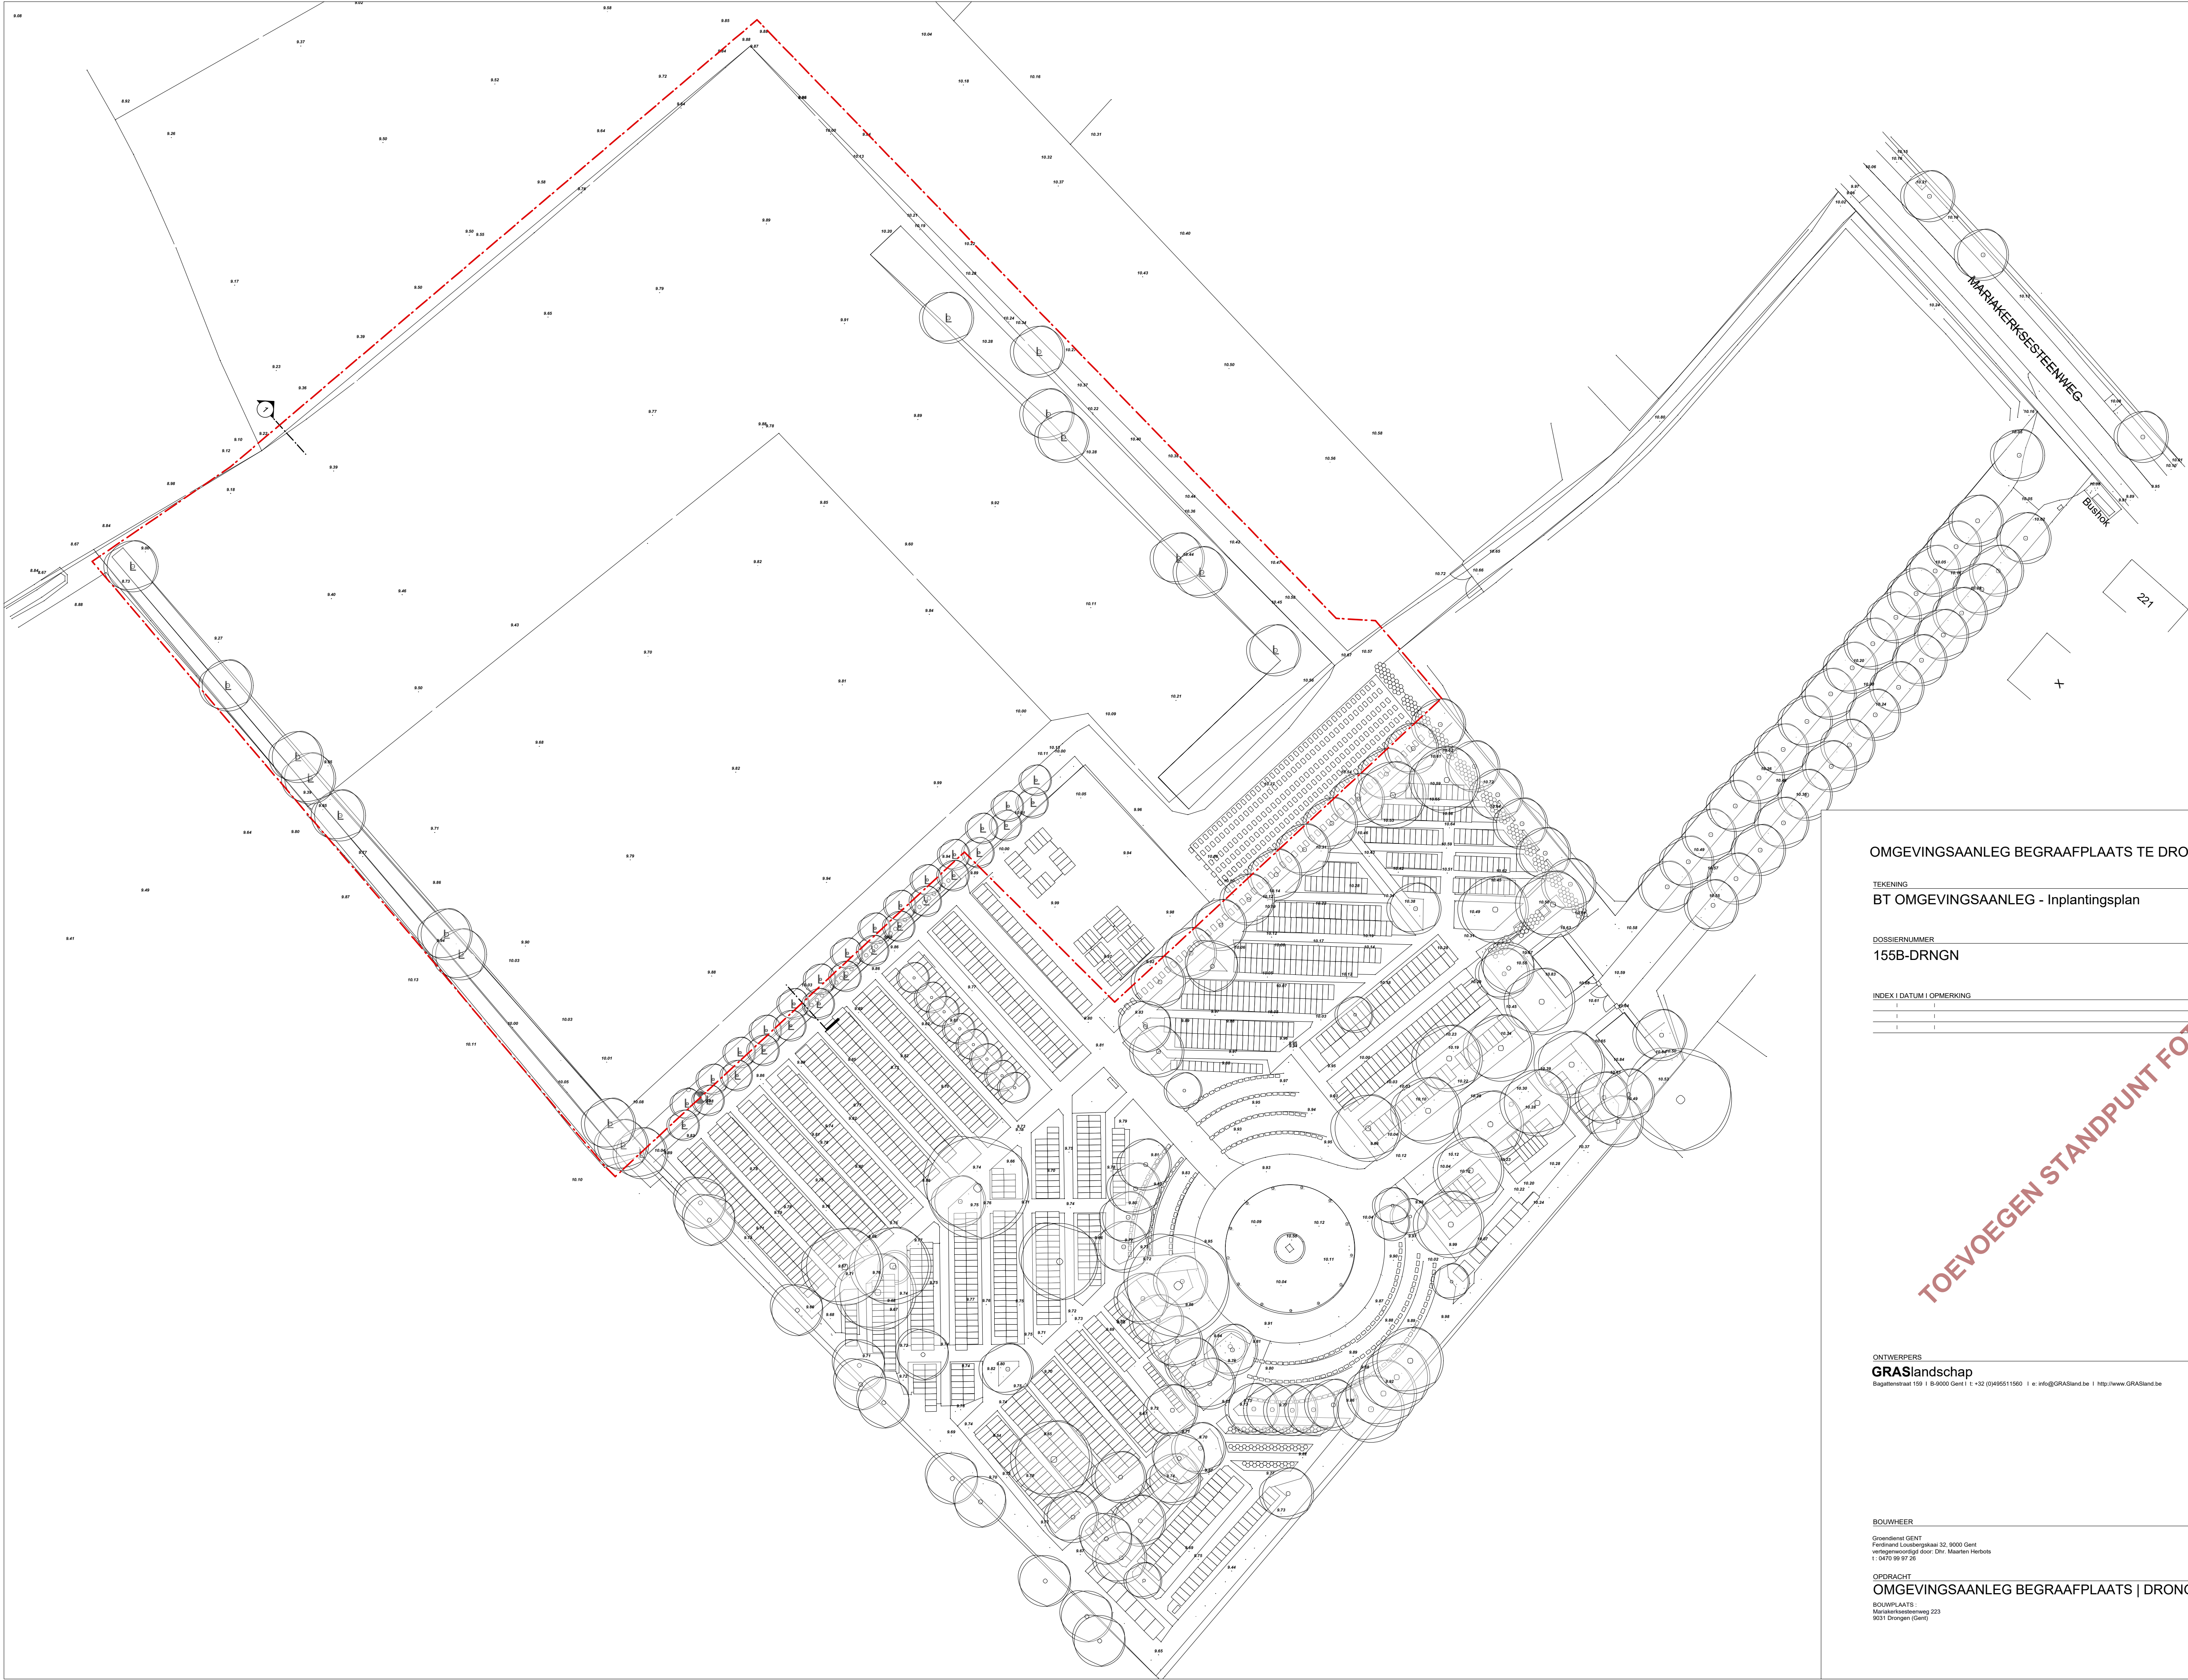

OMGEVINGSAAANLEG BEGRAAFPLAATS TE DRONGEN

TEKENING	NR. DOC.
BT OMGEVINGSAAANLEG - Inplantingsplan	plan 0/1
DOSSIERNUMMER	SCHAAL
155B-DRNGN	1/500
INDEX DATUM OPMERKING	TEKENAAR
1 1	
1 1	
1 1	

ONTWERPERS
GRASlandschap
Buggenbeek 159 | B-9000 Gent | t: +32 (0)90511560 | e: info@GRASland.be | http://www.GRASland.be

BOUWHEER
Gronddienst GENT
Ferdinand Loubergskai 32, 9000 Gent
verantwoordigd door: Dhr. Maarten Herbots
t: 0470 88 97 70


OPDRACHT
OMGEVINGSAAANLEG BEGRAAFPLAATS | DRONGEN
BOUWPLAATS
Munsterkerkesteeweg 223
9031 Drongen (Gent)

BEPLANTING

-  Bestaande bomen
-  Heesters/struweel
-  Gazon/grasland

DIVERSE

-  Terreingrens
-  Bestaande hoogtepunten

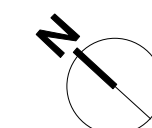

9.65 Bestaande hoogtepunten

INDEX	DATUM	OPMERKING	TEKENAAR

BOUWHEER

Goedkeuzend GEMT
Ferdinand Loonbergkade 32, 9000 Gent
vergelijkbaarconcordie door: Dhr. Maarten Harbats
14-12-2010 07:34

OPDRACHT

OMGEVINGSAANLEG BEGRAAFPLAATS | DRONGEN

BOUWPLAATS:
Marsdenboskade 223
9031 Drongen (Gent)

BEPLANTING



Bestaande bomen



Nieuwe bomen - *Prunus avium*



Nieuwe bomen - *Quercus robur*



Houtkant



Heesters/struweel



Bloemenweide/ruigte



Gazon/grasland

DIVERSE



Terreingrens

9.65

Bestaande hoogtepunten

9.65

Nieuwe hoogtepunten



Zitconstructie



Zitelementen recup. natuurboordsteen



Graf-/herdenkingssteentjes (indicatief)



Wadi



BEPLANTING

Bestaande bomen

Nieuwe bomen - Pinus avium

Nieuwe bomen - Quercus robur

Houtkant

Heesters/struik

Bloemenwielruit

Gazon/grasland

DIVERSE

Terreingsgrens

Bestaande hoogpunten

Nieuwe hoogpunten

Zijkonstrue

Zielelemente recup. natuurboordste

Grav.herdenkingssteentjes (indicalief)

Vadi

OMGEVINGSAAANLEG BEGRAAFPLAATS TE DRONGEN

TEKENING

NT OMGEVINGSAAANLEG - Algemeen plan

NR.DOC

plan 01/2

DOSSIERNUMMER

155B-DRNGN

SCHAAL

1/200

INDEX | DATUM | OMSCHRIJVING

1

2

3

TEKENAAR

ONTWERPERS

GRASLandschap

Beethovenlaan 191 | 31650 Groot | t: +31 (0)661 1560 | e: info@grasland.nl | http://www.grasland.nl

BOLWERKER

Compendium GENT

Postbus 10000 | 3000 Gent

info@compendium.nl | t: +31 (0)900 10000

OPDRACHT


OMGEVINGSAAANLEG BEGRAAFPLAATS | DRONGEN

Beethovenlaan 191 | 31650 Groot | t: +31 (0)661 1560 | e: info@grasland.nl

18 maart 2018



opdrachtgever Sad Gent - groendienst		inhoud DETAIL BANKCONSTRUCTIE Begraafplaats DRONGEN			plan nummer	dossier		uitgave	goedgekeurd	
design / ontwerp GR/-S LANDSCHAPSARCHITECTUUR Bagattenstraat 159 9000 Gent tel 0032 9 233 93 22 e info@GRASland.be http://www.GRASland.be					formaat 42x29.7cm	tekenaar mjo	schaal nvt	datum 05 maart 2018	kadastrale ligging	

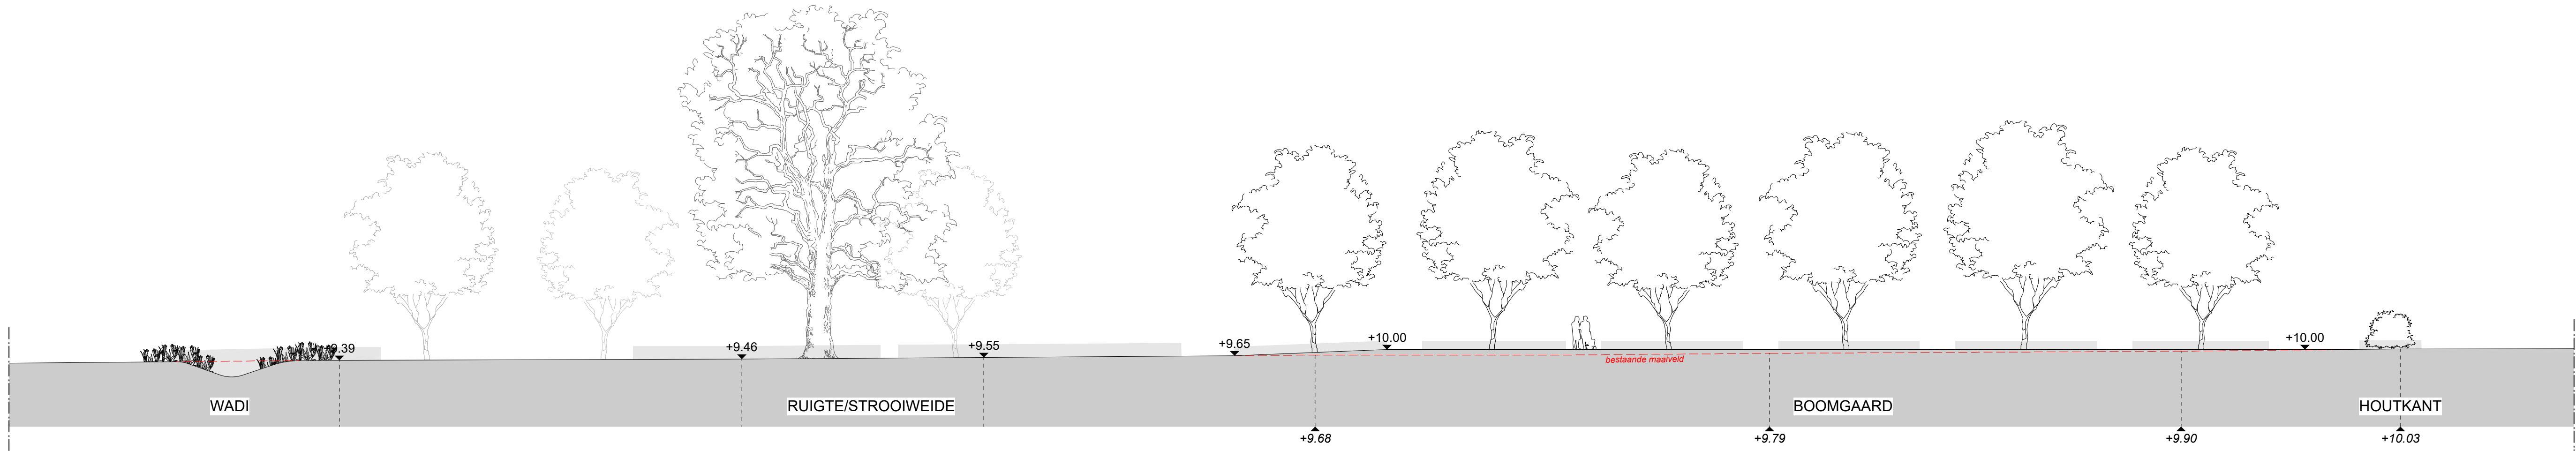

TERREINSNEDE 1

opdrachtgever		inhoud				plan nummer	dossier		uitgave	goedgekeurd	
Sad Gent - groendienst		TERREINSNEDE Begraafplaats DRONGEN									
design / ontwerp						formaat	tekenaar	schaal	datum	kadastrale ligging	
GR/-S LANDSCHAPSARCHITECTUUR						84.1x29.7cm	mjo	1/200	05 maart 2018		
Bagattenstraat 159 9000 Gent tel 0032 9 233 93 22 e info@GRASland.be http://www.GRASland.be											