
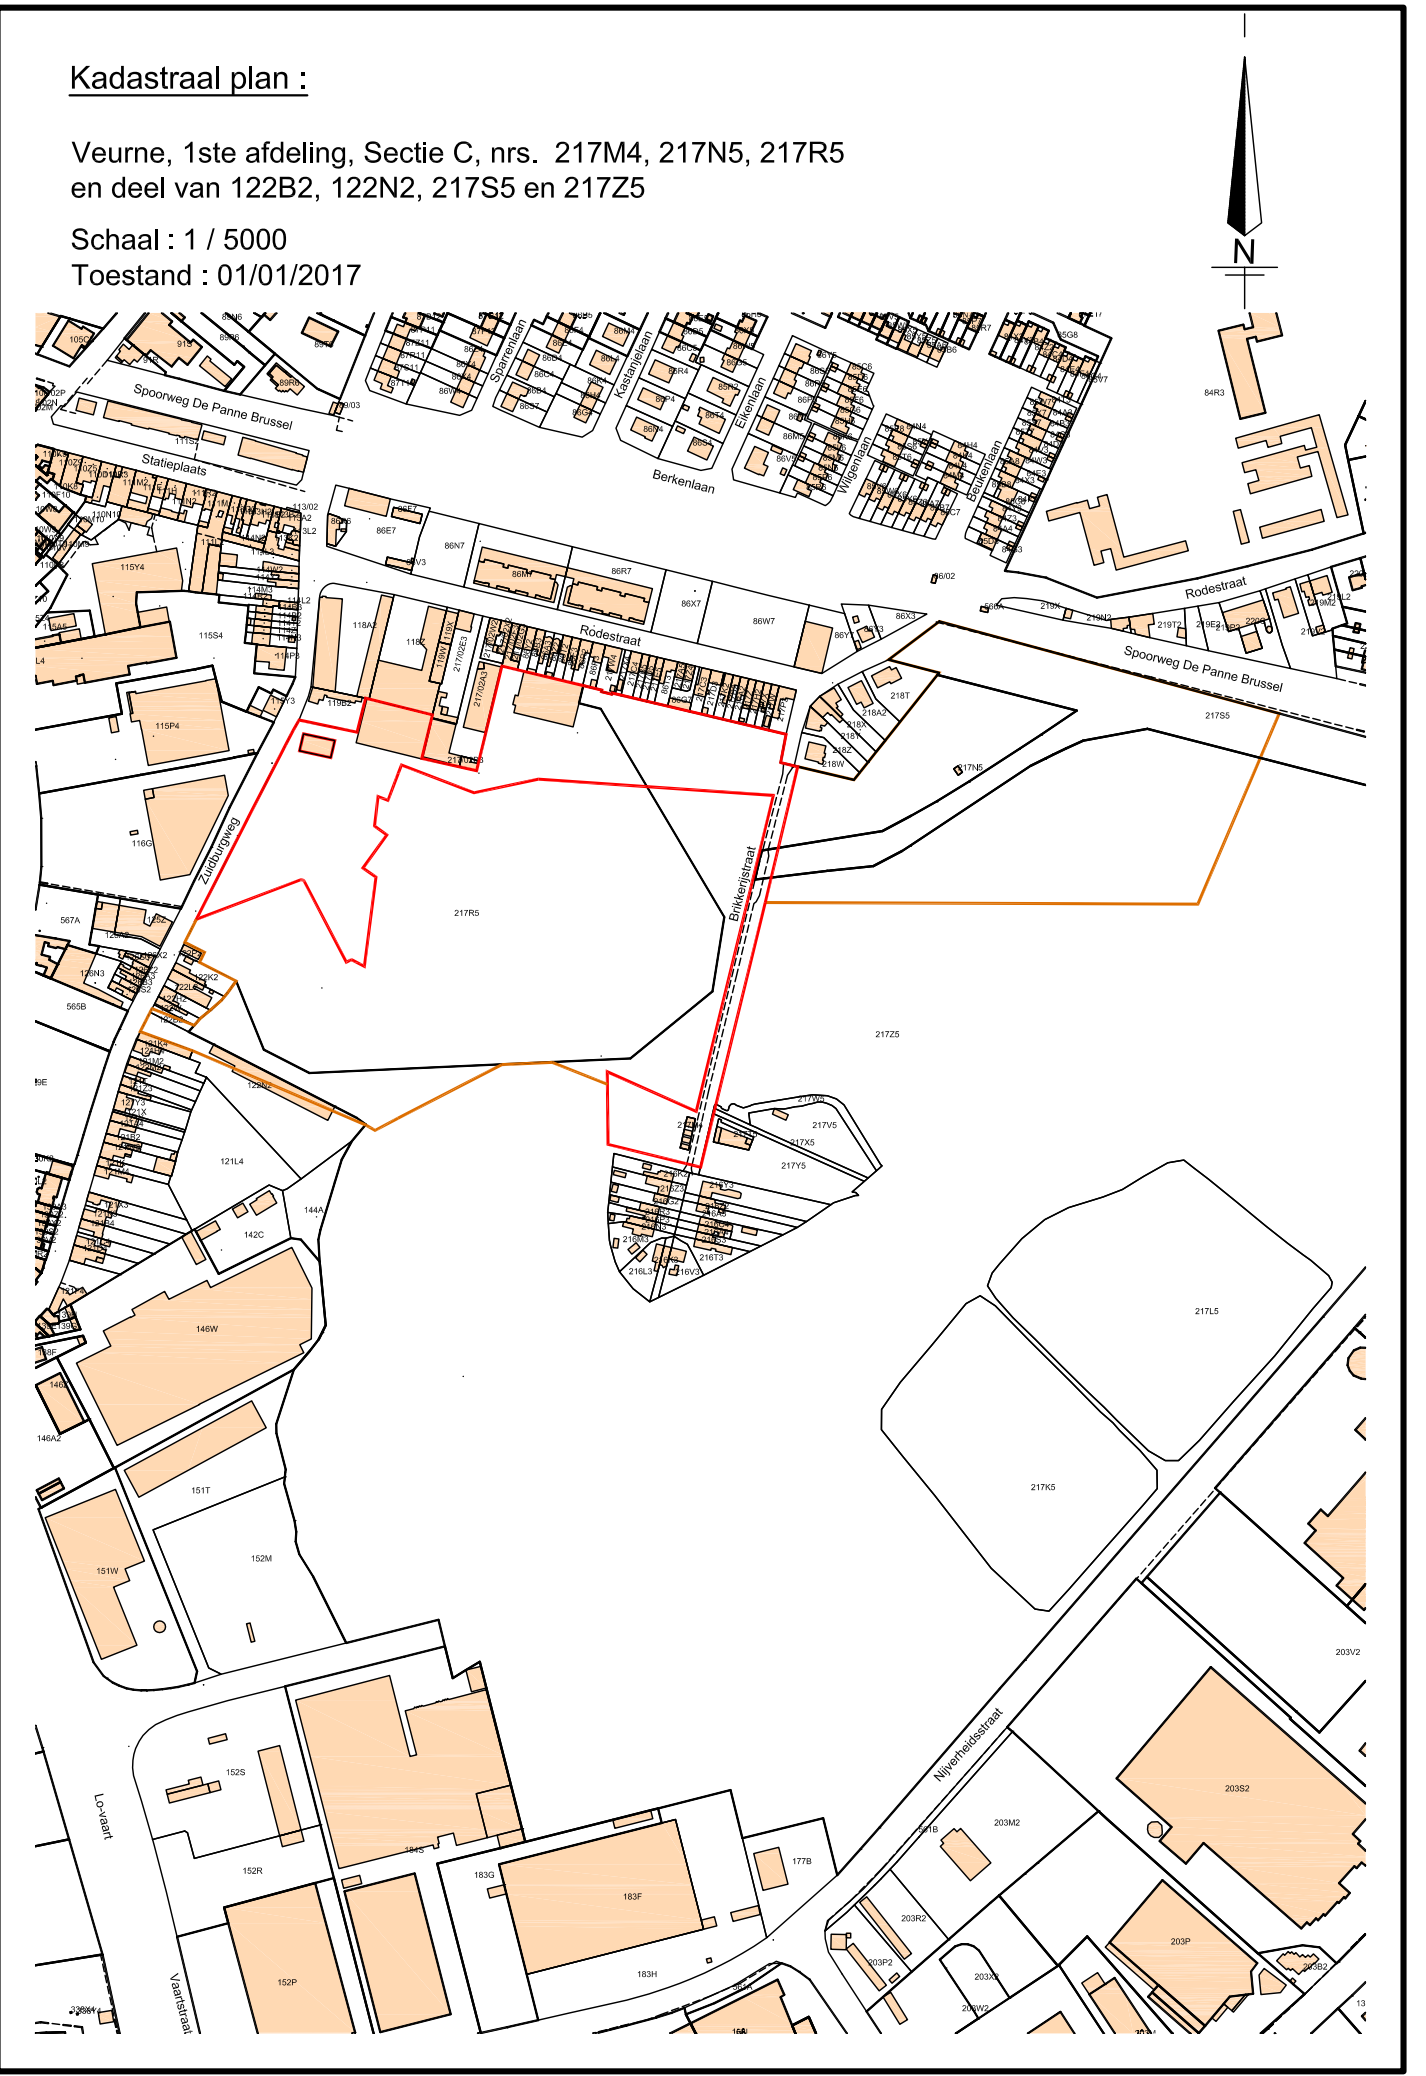
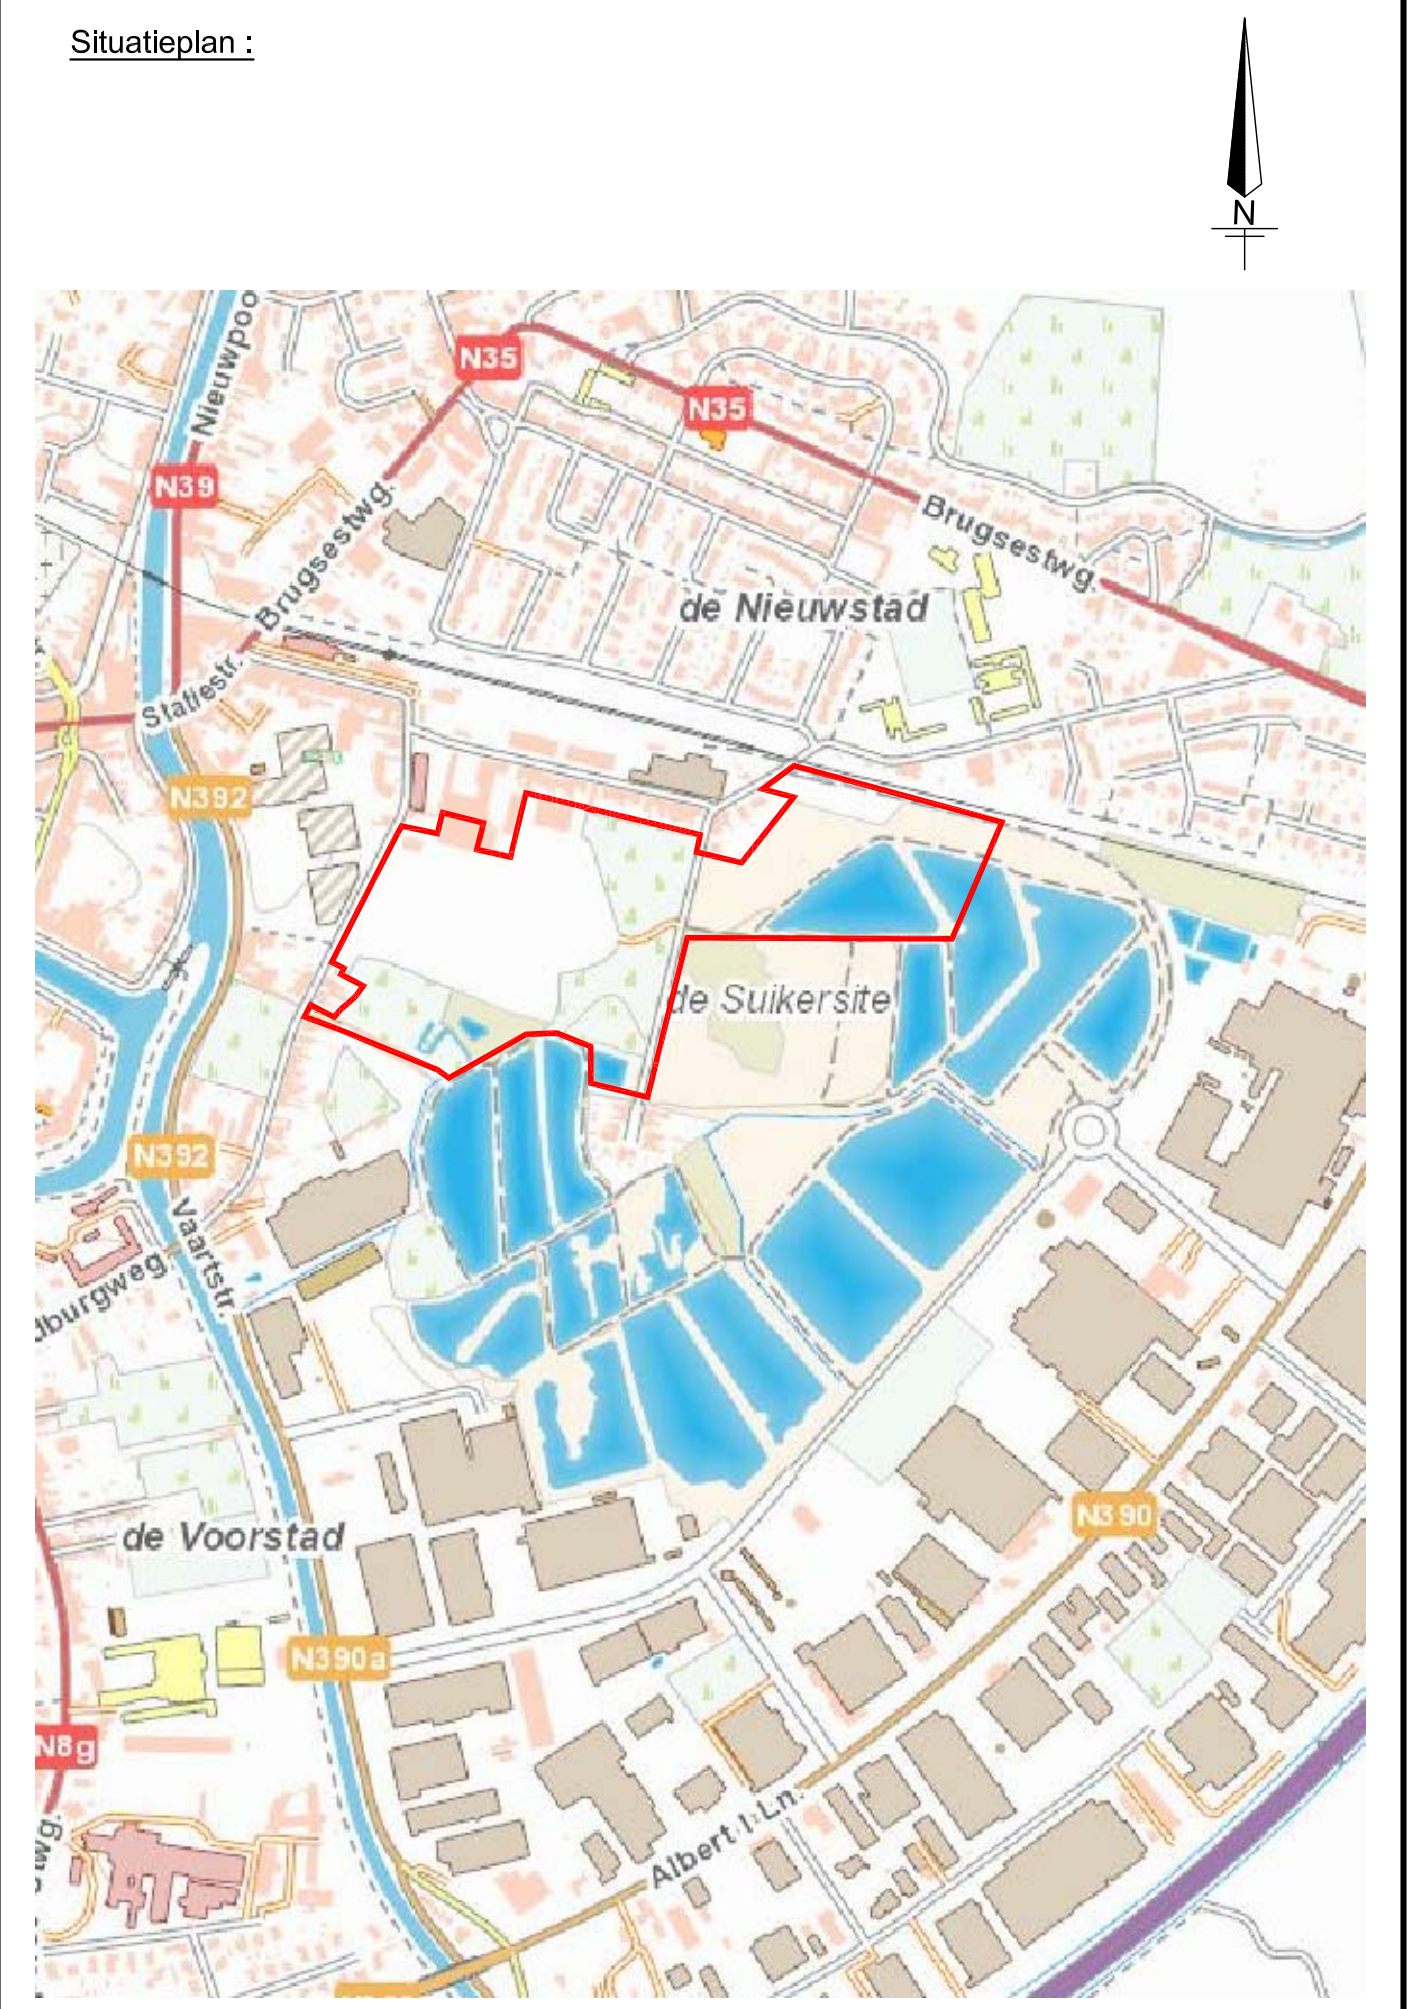


LEGENDE ONTWERPEN TOESTAND

- grens totaal project
- verkavelingsgrens FASE 1
- toekomstig openbaar domein
- toekomstig openbaar domein - fietspad
- zone voor ondergrondse constructies onder openbaar domein
- maximum bebouwbare zone grondgebonden woningen ("Brikkerij 1" en "Brikkerij 2")
- maximum bebouwbare zone gestapelde woningen ("Brikkerij 3")
- maximum bebouwbare zone parkeergebouw + lofts ("3-kap")
- maximum bebouwbare zone gestapelde woningen + handelstuimte ("Galerij 1" en "Galerij 2")
- maximum bebouwbare zone gestapelde woningen + commerciële en publieke ruimte ("Suikertoren")
- maximum bebouwbare zone voor tuinbergingen
- private tuin
- restperceel
- wadi (infiltratie/buffergracht)

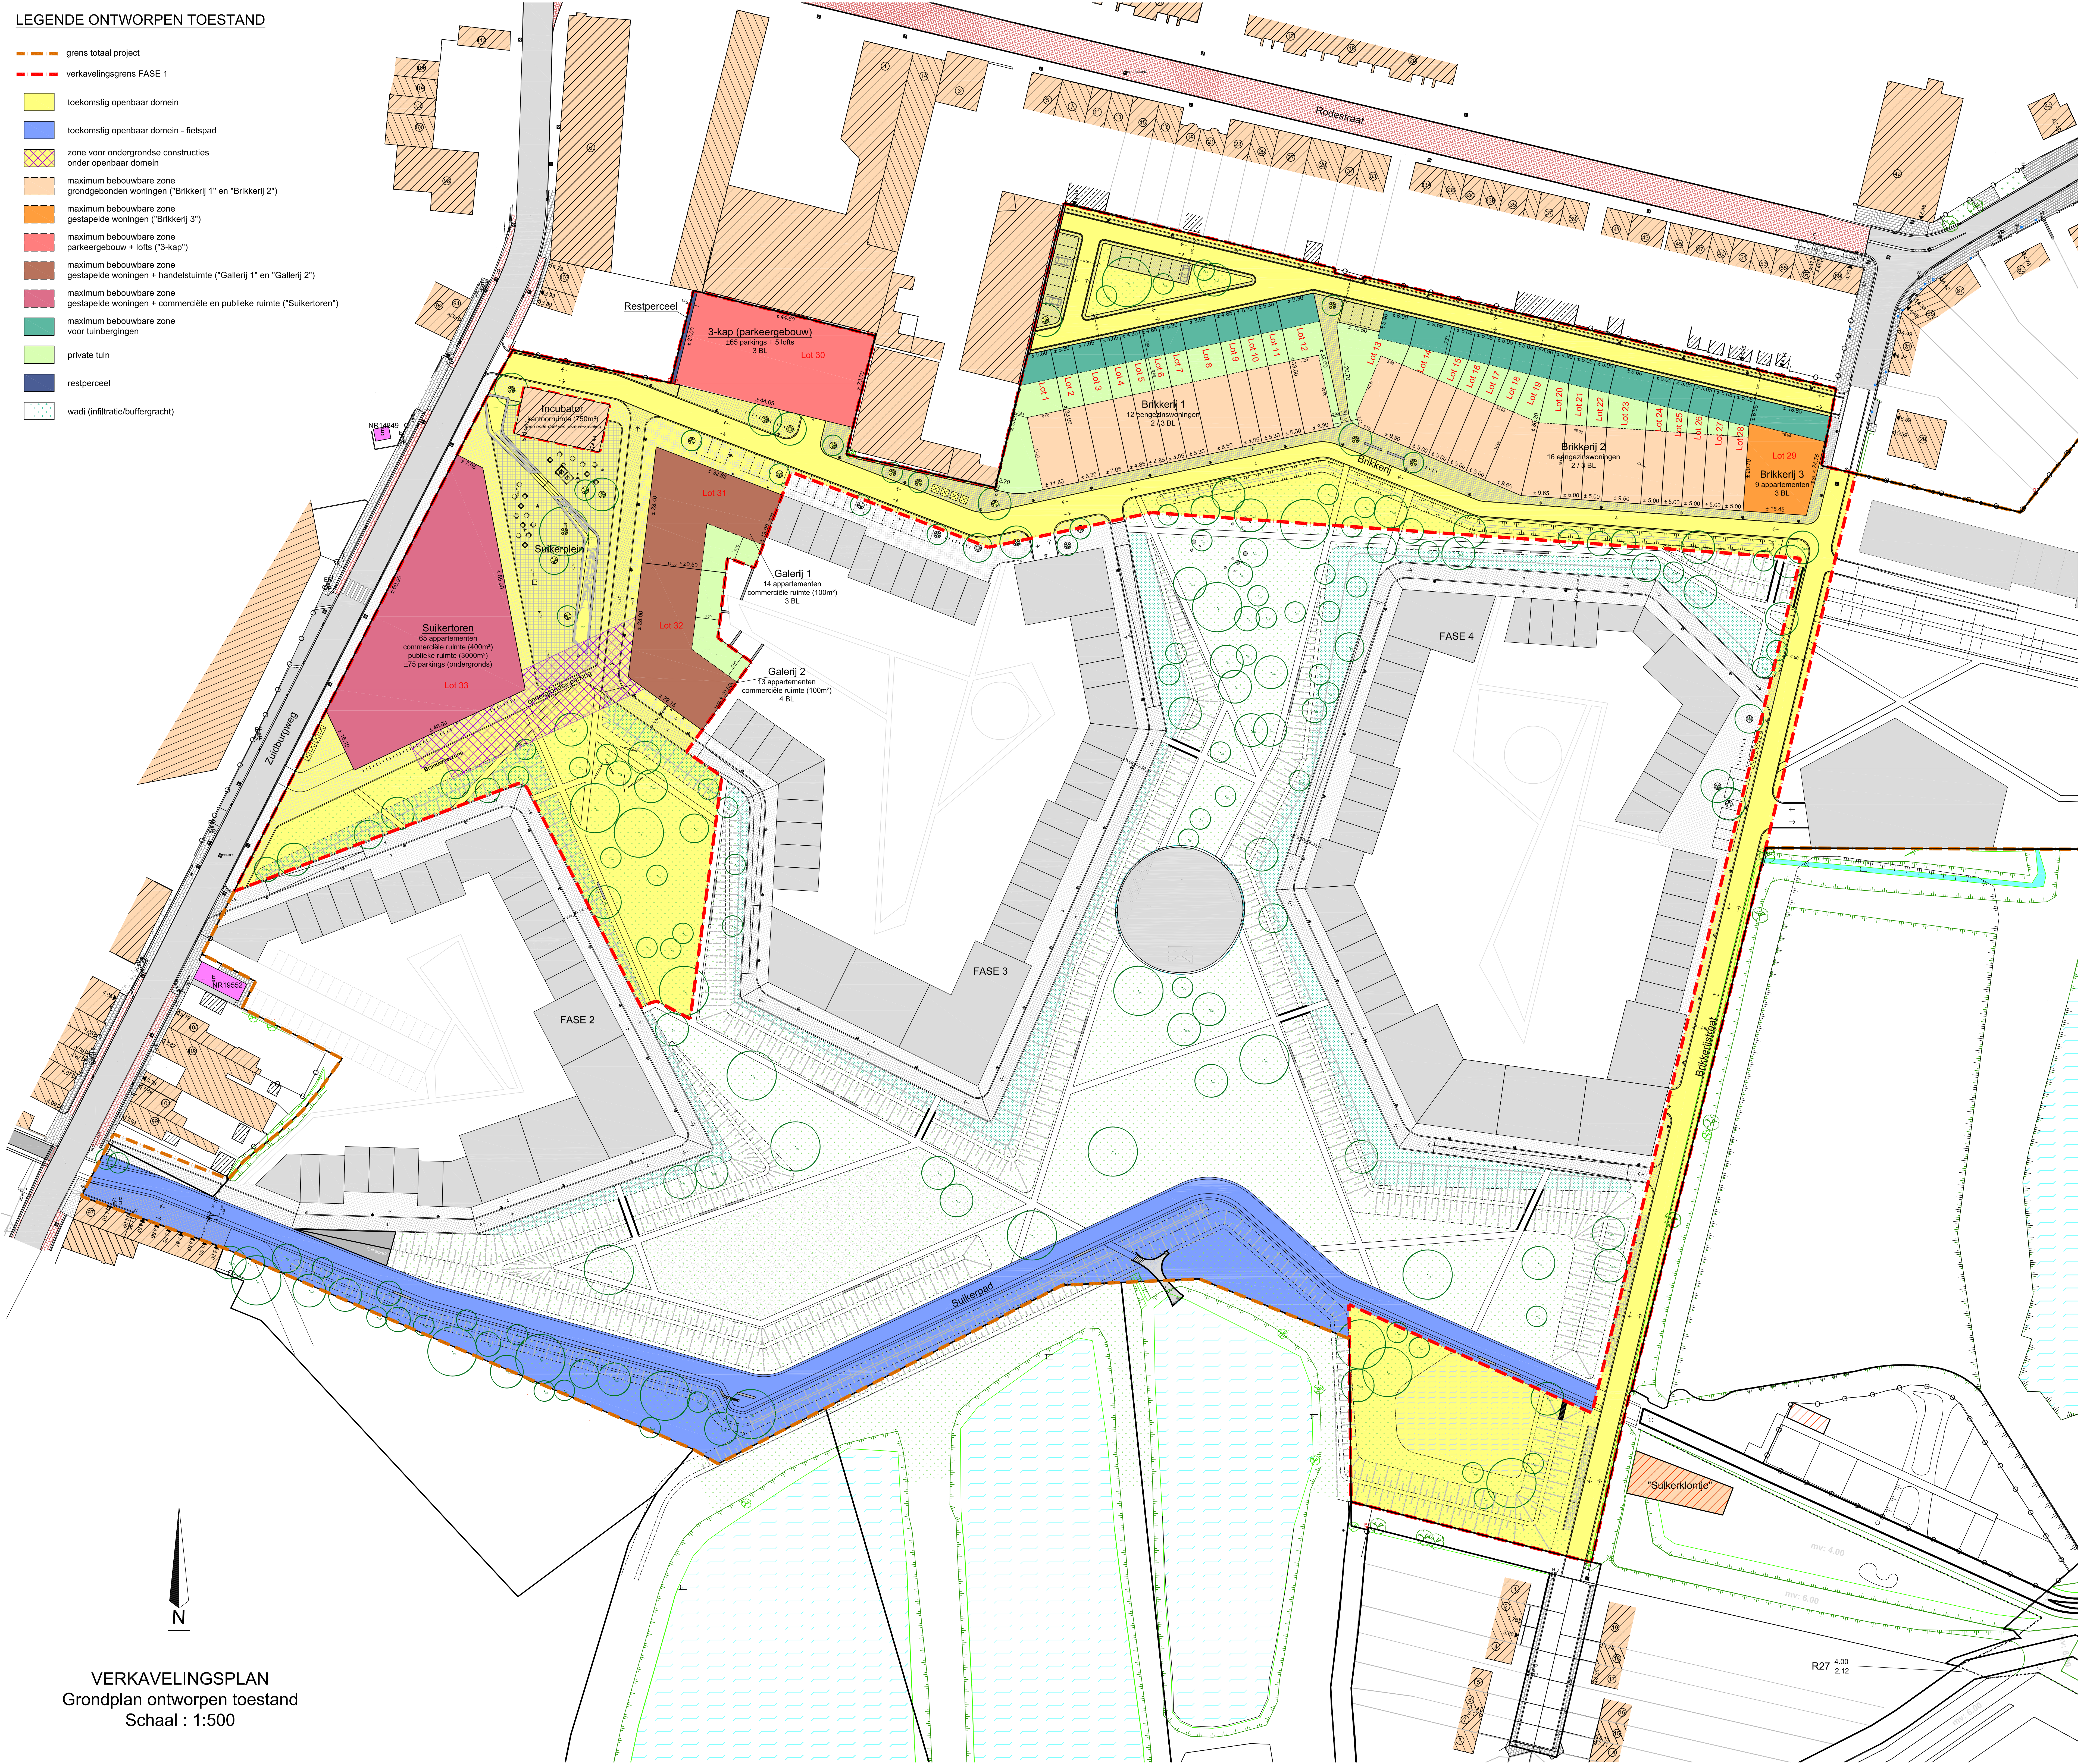

Provincie : West - Vlaanderen
Stad / Gemeente : Veurne
Ligging : Zuidburgweg / Rodestraat / Brikkerijstraat

PROJECT SUIKERPARK
voortontwerp verkavelingsplan fase 1
Grondplan ontworpen toestand / Situatieplan / Kadastraal plan

Opdrachtgever : Suikerpark Bvba
Vredestraat 43
B - 8790 Waregem
T: 056 / 62.50.50

Kadastrale geg. : Veurne, 1ste afdeling, Sectie C, nrs. 217M4, 217N5, 217R5 en deel van 122B2, 122N2, 217S5 en 217Z5

Dossier : 17 / 2788
Planmnr. : 08
Index : f
Datum : 15 maart 2018
Schaal : 1 / 500

Index	Datum	Omschrijving
c	24/04/2018	Aanpassing cfr. masterplan Delva dd. 23/04/2018
d	28/05/2018	Aanpassing verkavelingsgrens langs fietspad - Alternatieven RWa - DWA
e	15/06/2018	Aanpassing cfr. masterplan Delva ds. 13/06/2018 + zone fietspad
f	22/06/2018	Verkavelingsgrens / grens zone fietspad

TOPOKOR NV
studiebureau
infrastructuur & topografie
Vandaele Jan - LAN 040741
gedelegeerd bestuurder

Engelse Wandeling 2 - K10G
B - 8500 Kortrijk
T : +32 56 23 74 74
F : +32 56 23 74 75
E : info@topokor.be
www.topokor.be

VERKAVELINGSPLAN
Grondplan ontworpen toestand
Schaal : 1:500