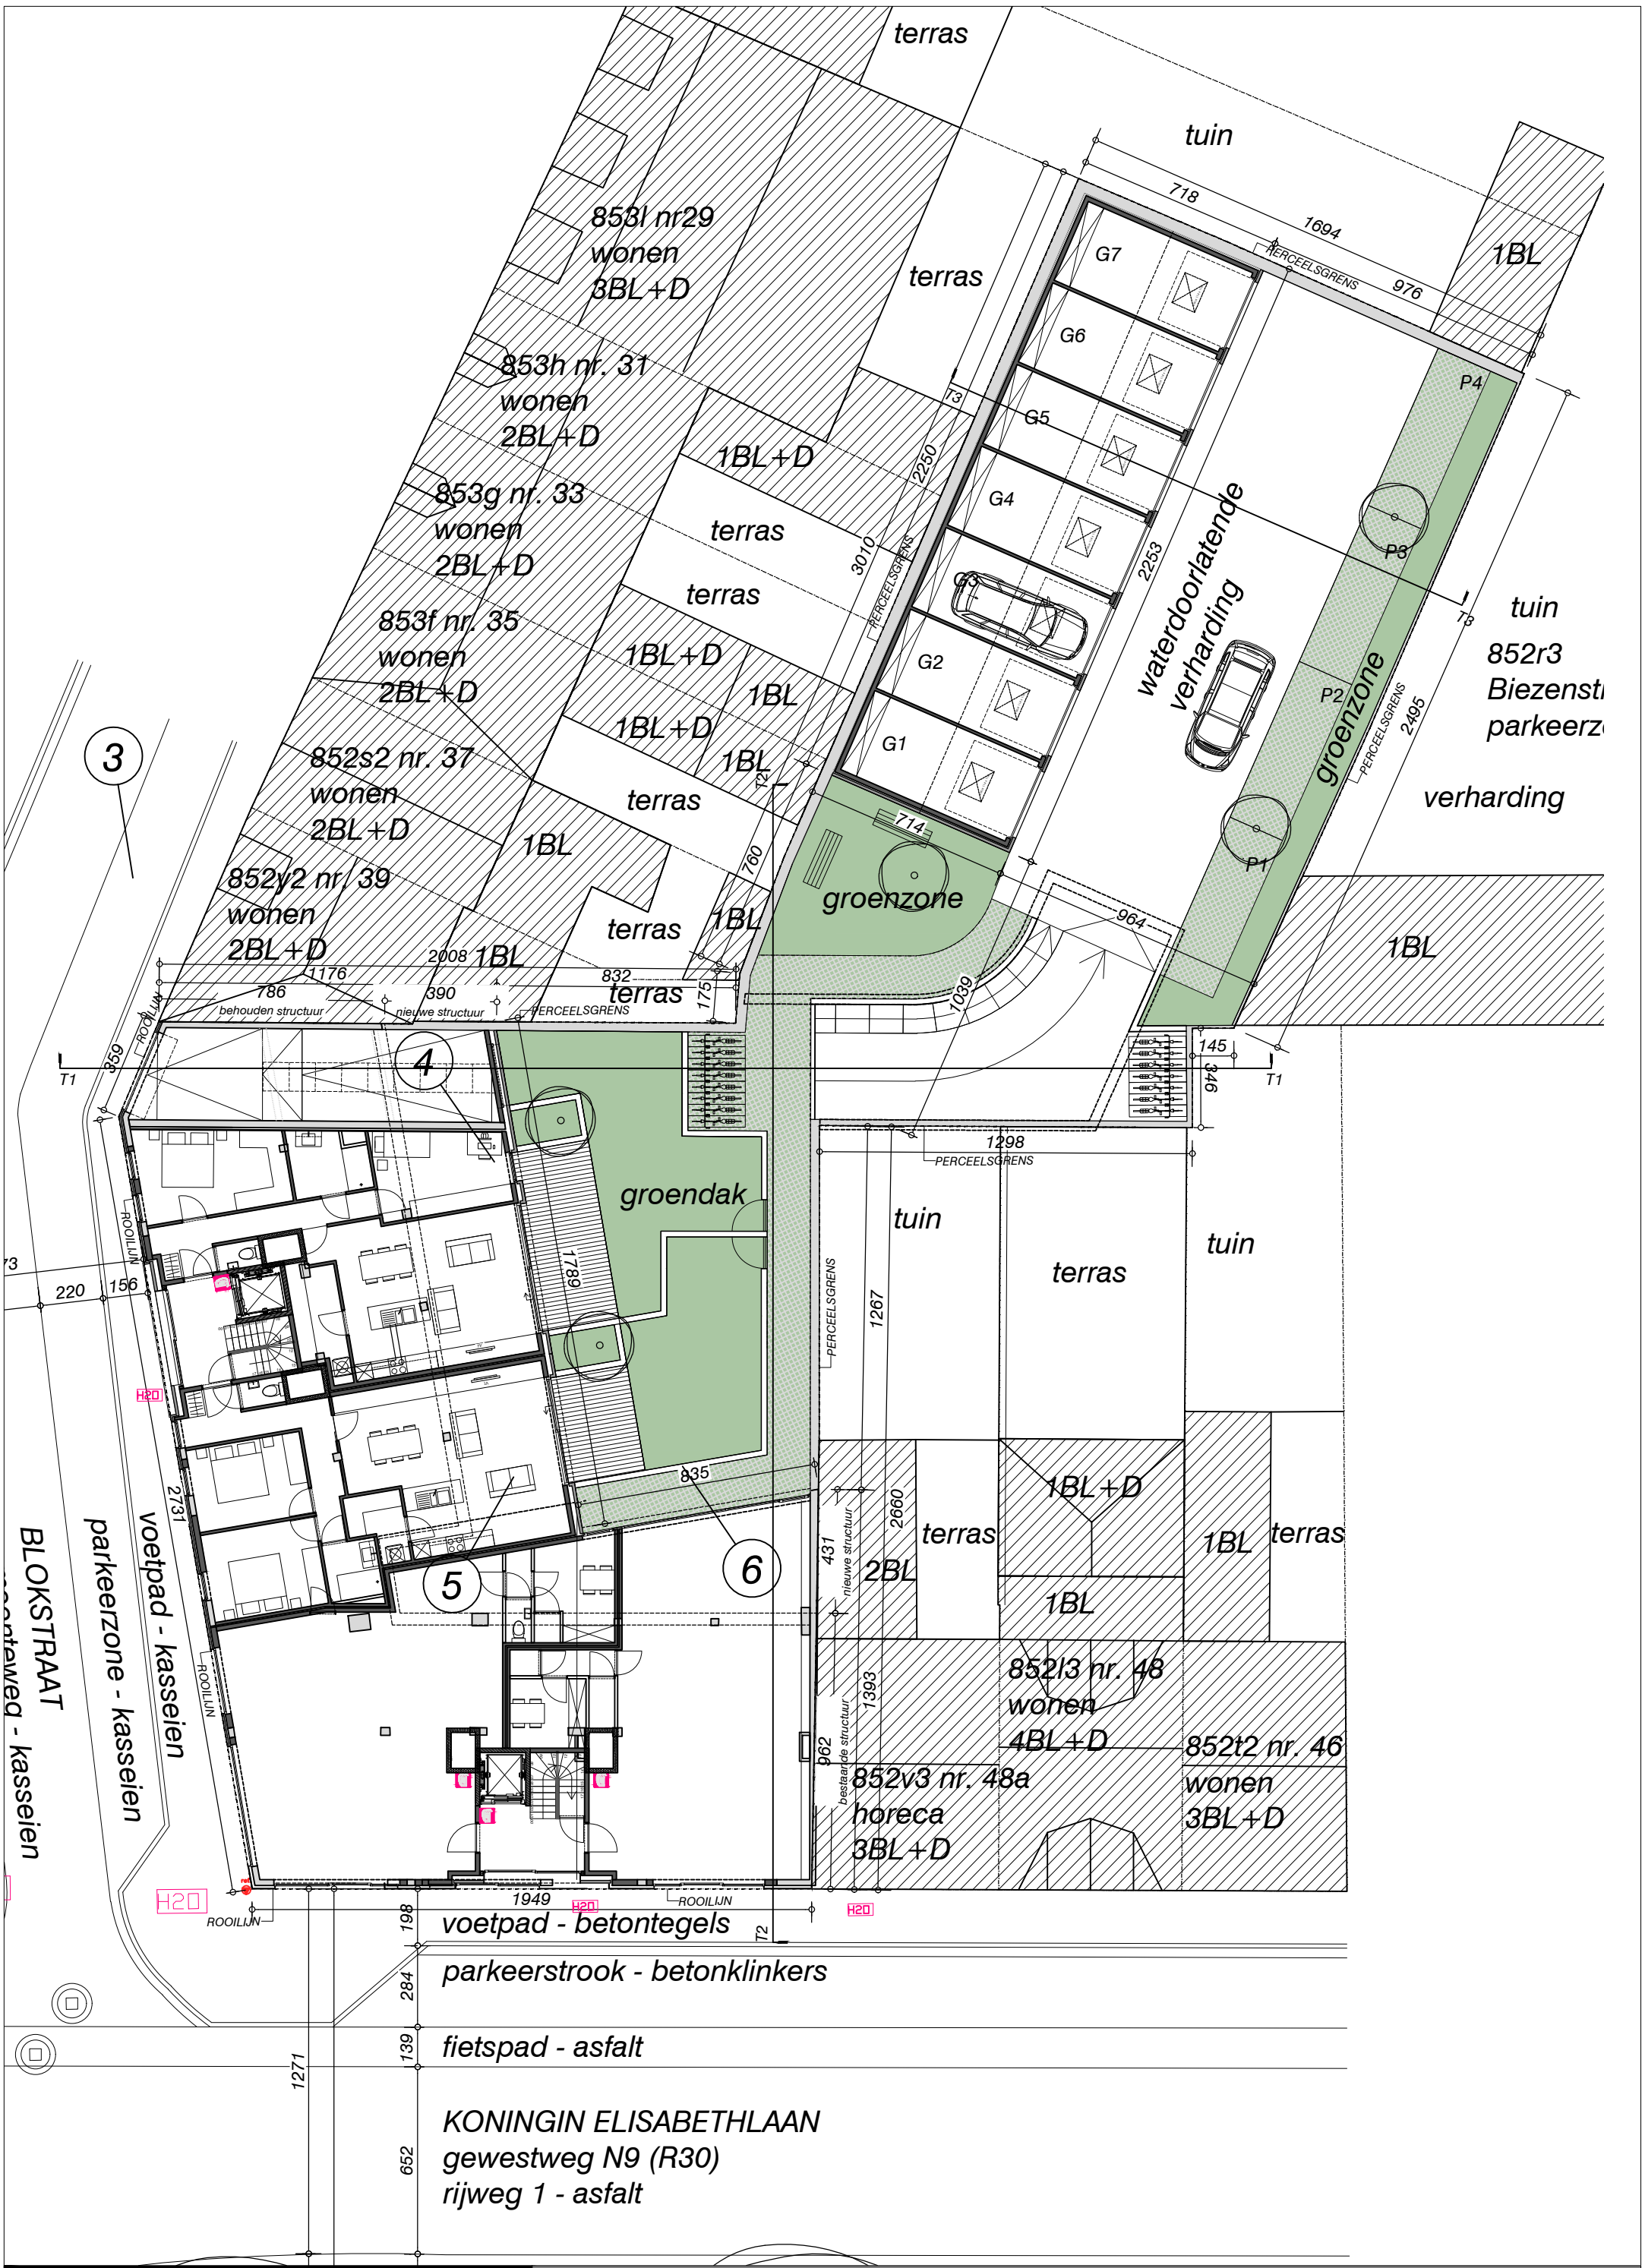

aps architecten
pascal stroobandt en medewerkers
baron ruzettelaan 76 b0 8310 brugge
050-357 317 info@aps-architecten.be

1179 GAELENS NV
Koningin Elisabethlaan 50 - Blokstraat 41 8000 Brugge

12/07/2018_CH
inplantingsplan - 1:200