



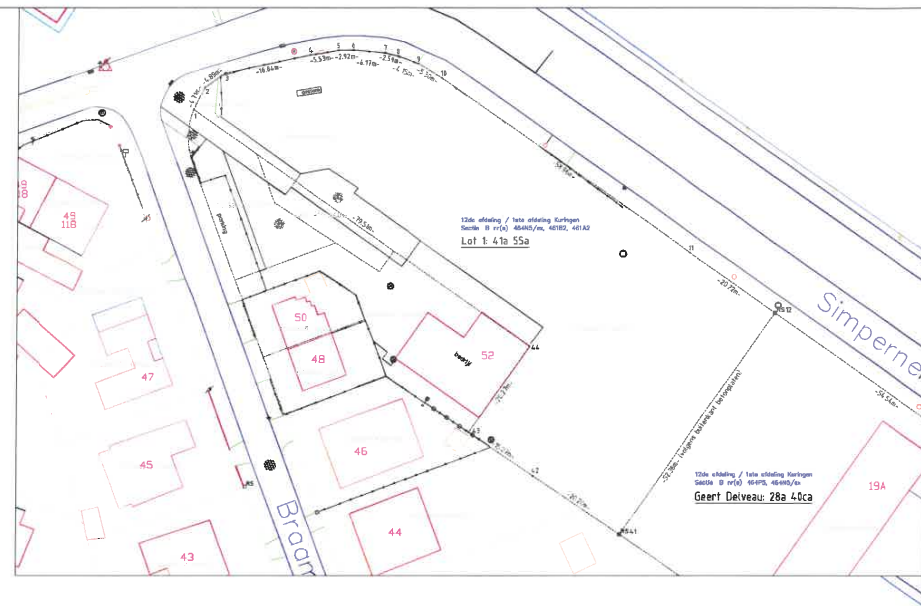

ARCHEOLOGIENOTA - BIJLAGEN HASSELT - SIMPERNELSTRAAT

J. CLAESEN, B. VAN GENECHTEN, G. VERBELEN,
E. DIRIX, E. AUDENAERT, K. BOUCKAERT,
E. KEERSMAEKERS & A. DOUCET

JUNI 2018

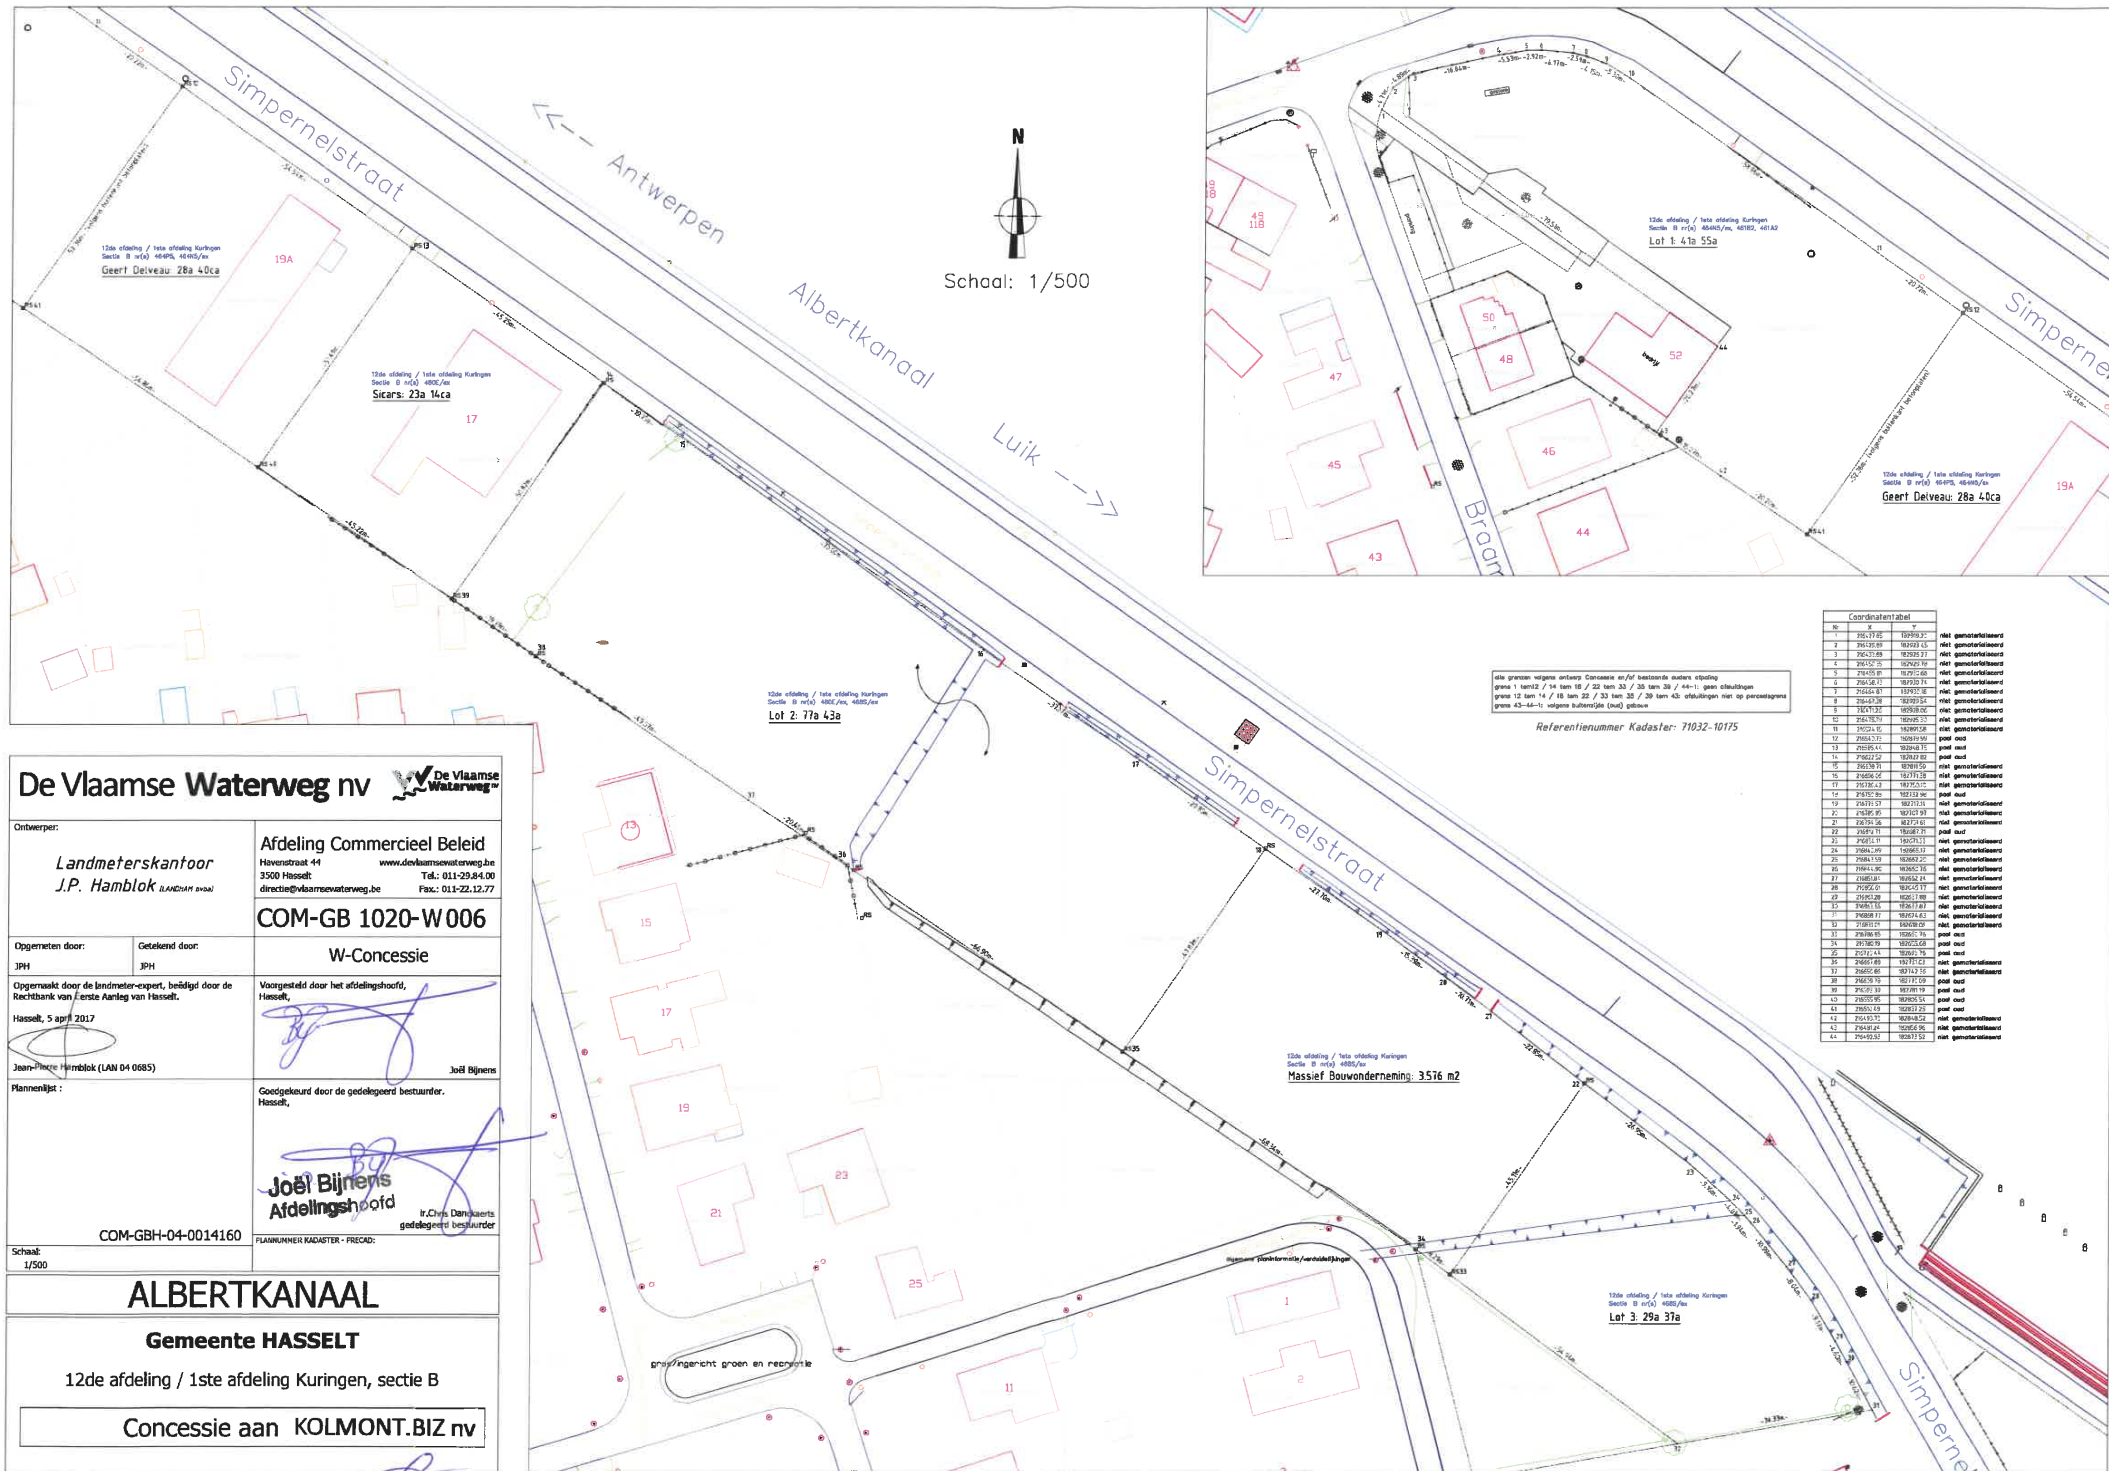

Coördinaten tabel			

De Vlaamse Waterweg nv

Ontwerper:

Landmeterskantoor
J.P. Hamblok

Opgemeten door:

JPH

Opgevoerd door de landmeter-expert, bevestigd door de
Rechtsbank van 1ste Aanklag van Hasselt.

Hasselt, 5 april 2017

Plannenlijst :

Jean-Pierre Hamblok (LAN 04 0685)

Schaal:

1/500

Afdeling Commercieel Beleid

Havenstraat 44

3500 Hasselt

directie@vlaamsewaterweg.be

Tel.: 011-29.84.00

Fax: 011-22.12.77

COM-GB 1020-W006

W-Concessie

Voorgesteld door het afdelingshoofd,
Hasselt,

Goedgekeurd door de gedelegeerd bestuurder,
Hasselt,

Joël Bijlens

Joël Bijlens
Afdelingshoofd

Ir. Chris Dancjaerts
gedelegeerd bestuurder

COM-GBH-04-0014160


FLANRUINER KADASTER - PRECAD

ALBERTKANAAL

Gemeente HASSELT

12de afdeling / 1ste afdeling Kuringen, sectie B


Concessie aan KOLMONT.BIZ nv

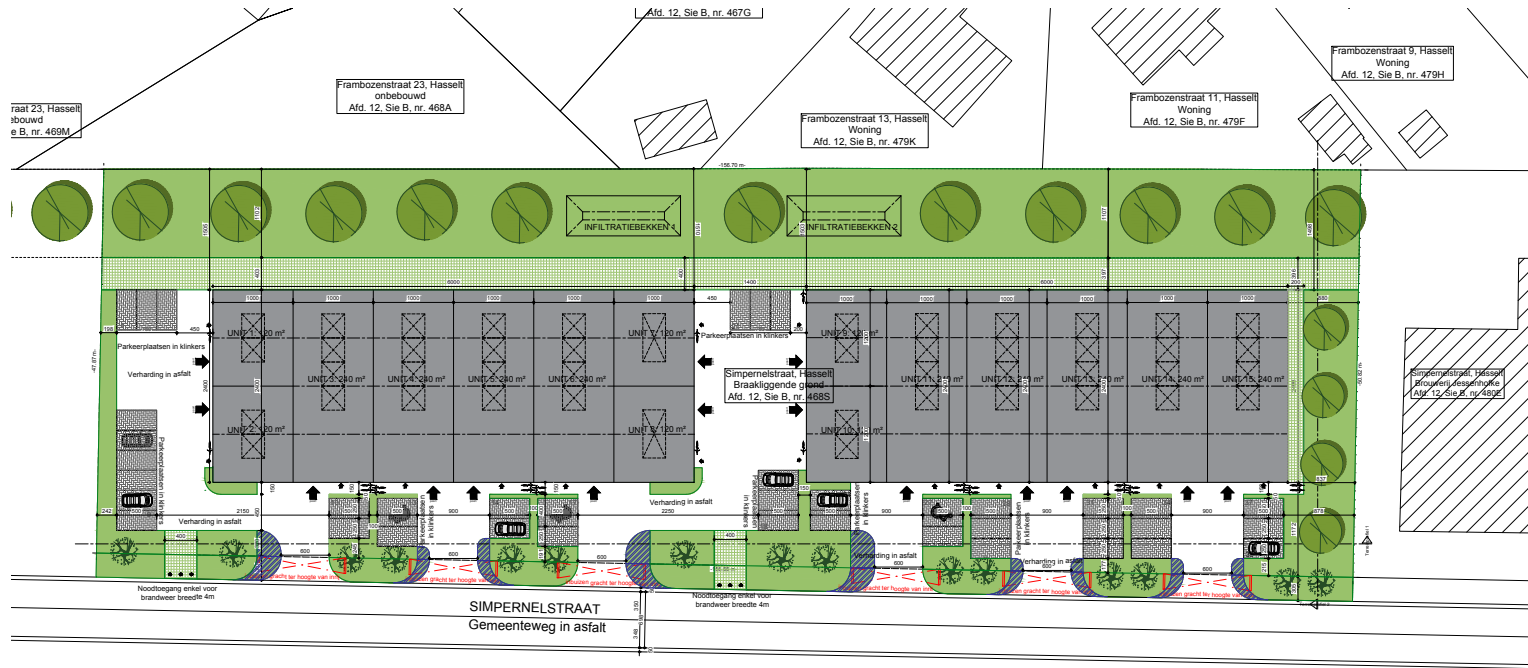


INPLANTINGSPLAN
Schaal: 1 / 250

- ALLE NUTSVORZIENINGEN AANWEZIG
- INPLANTINGSPLAN GEBASEERD OP OMETINGSPLAN DD. 5/04/2017
- OPGESTELD DOOR LANDMETERSKANTOOR J.P. HAMBLOK

PERCEELSINFORMATIE		
OPPERVLAKTE PERCEEL	7742m²	100%
BESCHUDE OPPIERVLAKTE	2880m²	37.20%
VERHARDING IN ASFALT	1221m²	15.77%
VERHARDING IN WATERDOORLATENDE KLINKERS	704m²	9.09%
VERHARDING IN KLINKERS	502m²	6.49%
GROENZONE	2439m²	31.45%
AANTAL PARKEERPLAATSEN WAARVAN MINDERVALDEN	40st 3st	
FIETSPARKEERPLAATSEN	24st	

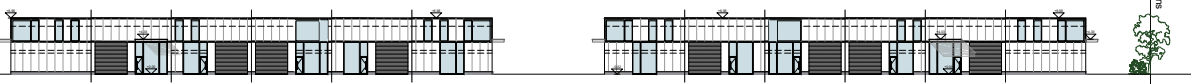

TERREINPROFIEL 1
schaal 1/250
TERREINPROFIEL WORDT NIET GEWILZIGD

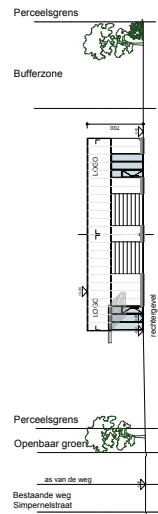

TERREINPROFIEL 2
schaal 1/250
TERREINPROFIEL WORDT NIET GEWILZIGD

Legende

Legende inplanting en terrein

- Perceelsgrens
- Groenaanleg
- Asfaltverharding
- Betbouwning
- Klinkerverharding
- Waterdoorlatende klinkers
- Te ontbossen

Legende fundering en riolering

- Regenwiel
- Sanitair water
- Fociaal water
- KWV afscheider
- Funderingspaalk
- Volle grond

Legende wanden

- Gelasteerde betonsplint
- Sandwichpanelen
- Betonsblokken
- Brandwand

Legende vloeropbouw

- Geopolierte betonvloer
- Vloerwieling
- dekvel
- Isolatie
- Druklaag
- Wetlaag

Legende dakopbouw

- Dakdichting
- Isolatie
- Dampscherm
- Geopolierte metaalplaat

Legende brandweer

- Uitgang
- Hoofdgang
- Brandhospitaal
- Poederblusser
- Evacuatielweg

Kolmont Biz - Simpernelstraat
Bouwen van 15 KMO-Units




Vergunningsaanvraag

bouwheer:
Kolmont Biz
Havenmarkt 45
3500 Hasselt


werf:
Simpernelstraat 2/n
3500 Hasselt
Afd. 12, Sie B, nr. 4685

projectcode: KMSI_150024	datum: 06/06/2018	BA 1/5	index
afmetingen (m): 1120 x 594	schaal:		
titel: KMSI_150024_00000_00000_00000_00000	tekst: kt		



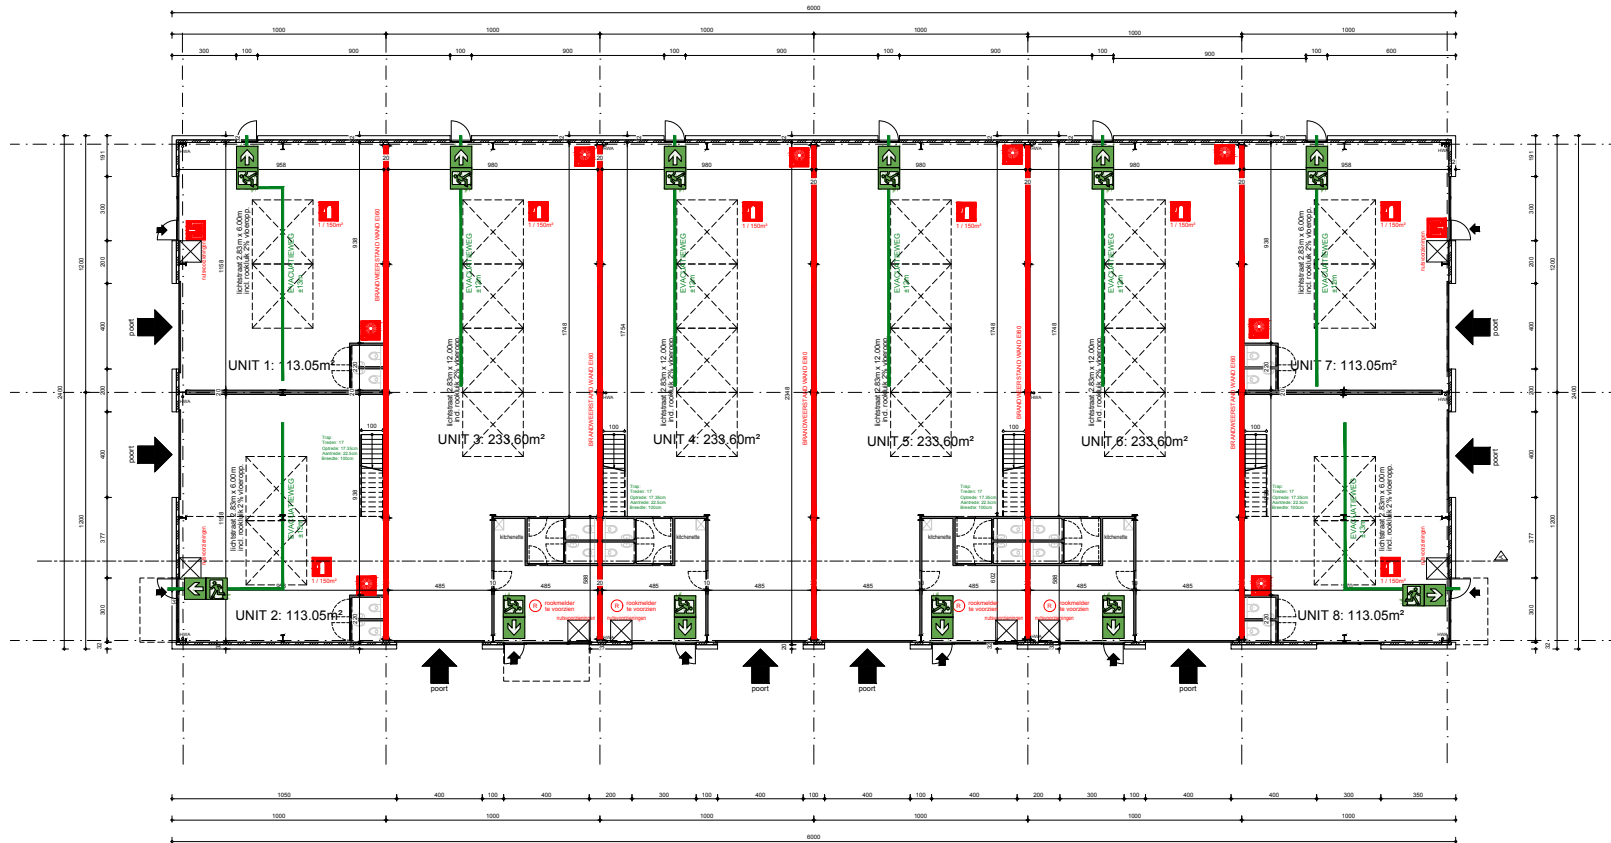

GRONDPLAN Unit 1-8
Schaal: 1 / 100

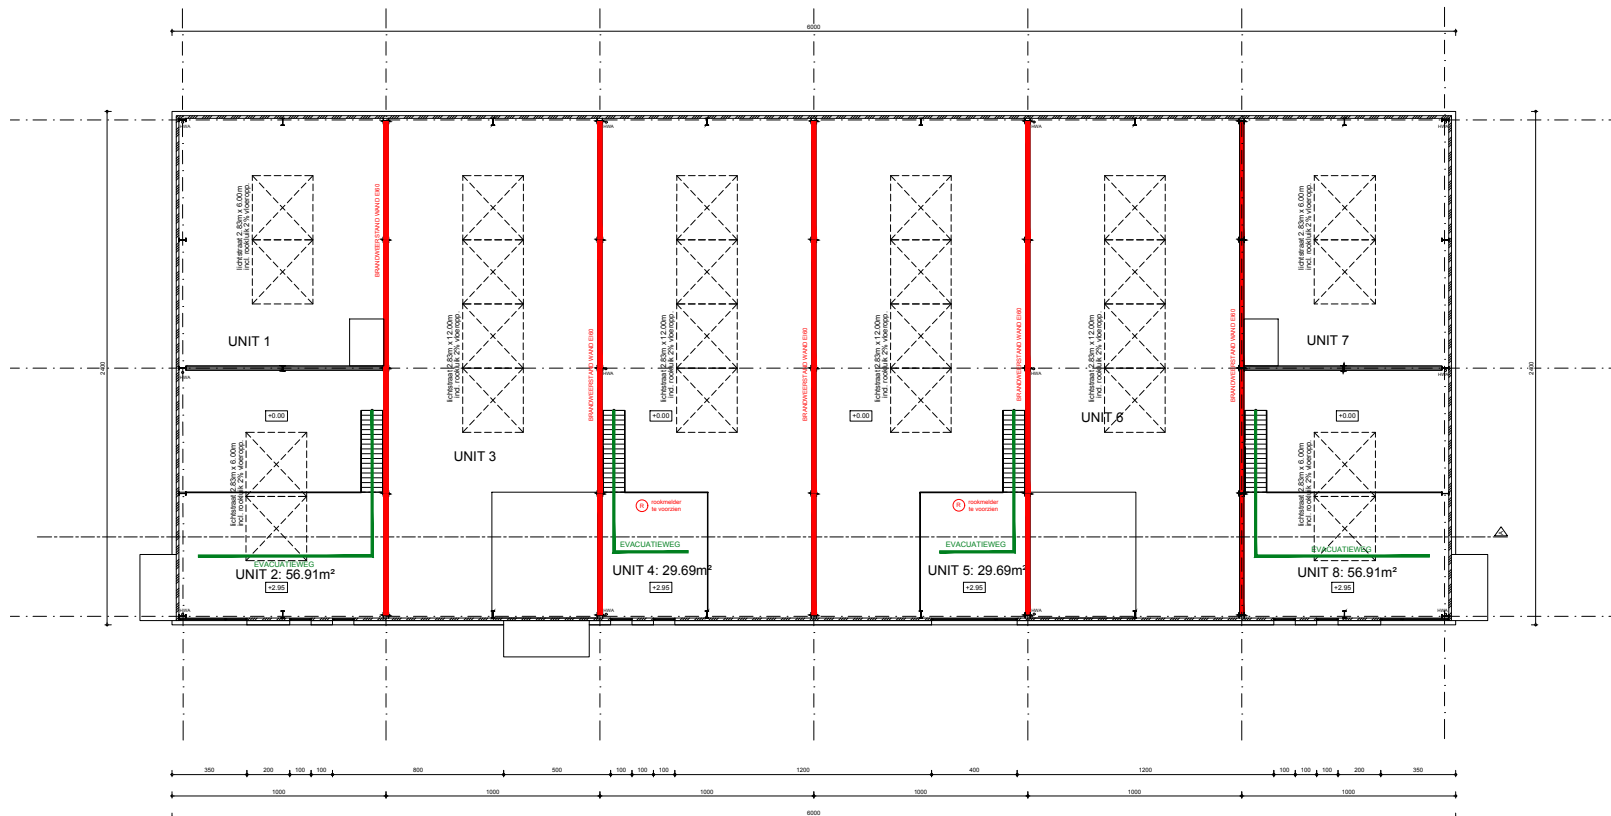

VERDIEPING Unit 1-8
Schaal: 1 / 100

- Legende**
- Legende inplanting en terrein**
- Perceelsgrens
 - Groenaanleg
 - Afsluitverharding
 - Beboewing
 - Klinkerverharding
 - Waterdoorlatende klinkers
 - Te vermbossen
- Legende fundering en riolering**
- Regenwater
 - Sanitair water
 - Fociaal water
 - KWS afscheider
 - Funderingssokkel
 - Volle grond
- Legende brandweer**
- Uitgang
 - Nooduitgang
 - Brandspiegel
 - Poederklusser
 - Evacuatiweg
- Legende wanden**
- Geluisdende betongplaat
 - Sandwichpanelen
 - Betonblokken
 - Brandwand
- Legende vloeropbouw**
- Gepolierde betonvloer
 - Vloerverwarming
 - obolator
 - isolatie
 - Draklaag
 - Wellsels
- Legende dakopbouw**
- Dakdichting
 - Isolatie
 - Dampscherm
 - Geprofileerde metaalplaat

Kolmont Biz - Simpernelstraat

Bouwen van 15 KMO-Units




Vergunningsaanvraag

bouwheer:
Kolmont Biz
Havermarkt 45
3500 Hasselt


werf:
Simpernelstraat z/n
3500 Hasselt
Afd. 12, Sie B, nr. 4685

UNIT 1-8
Grondplan
Verdiepingsplan


projectcode: KMSI_150024	datum: 06/06/2018	BA 2/5	
afmetingen (mm): 1050 x 891	schaal:		
titel: KMSI_150024_08452_in_kmo-ontwerp	informatie: K.T.	grootte:	indruk:

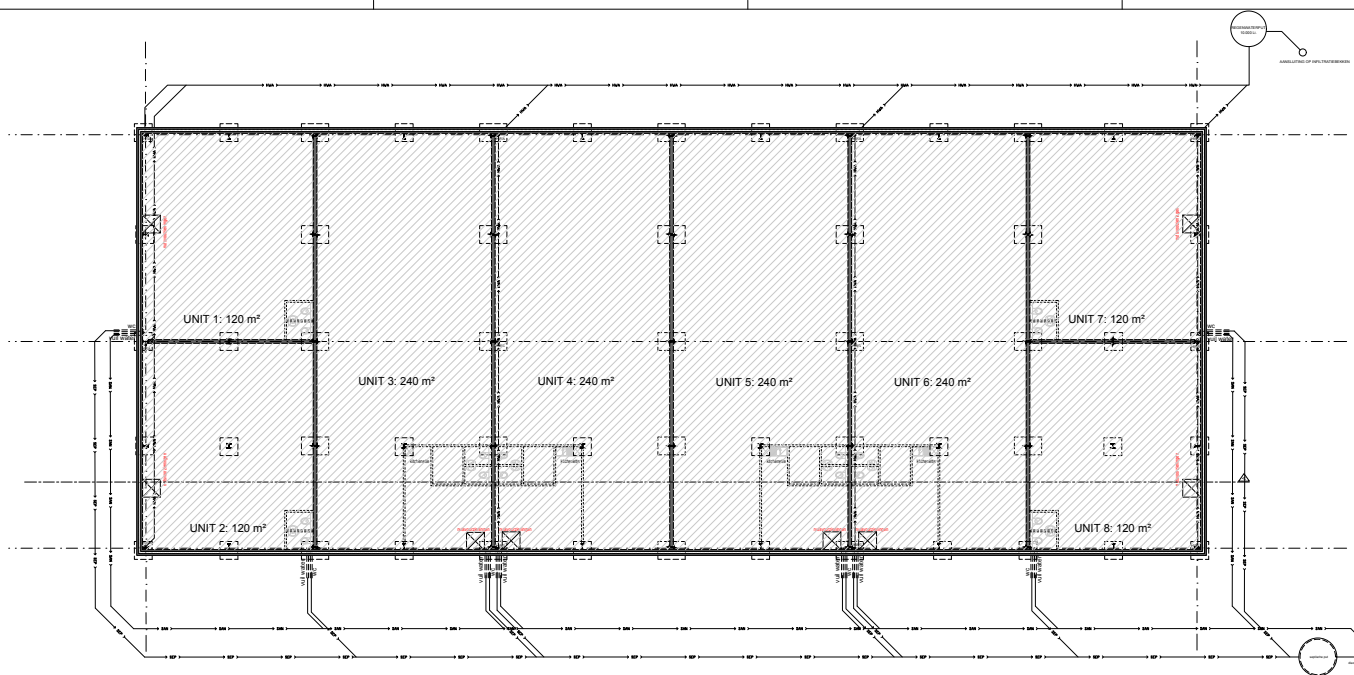


FUNDERING - RIOLERING unit 1-8
Schaal: 1 / 100

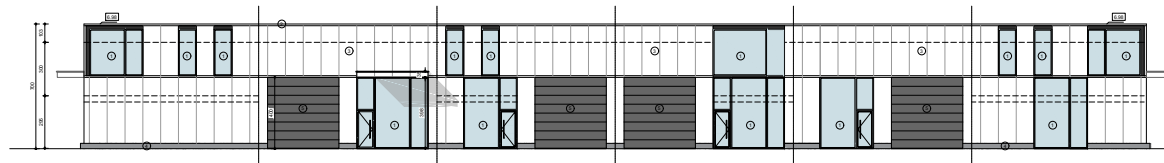


VOORGEVEL Unit 1-8
Schaal: 1 / 100

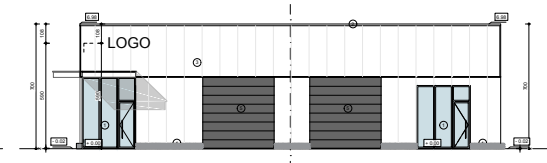

RECHTERGEVEL Unit 1-8
Schaal: 1 / 100

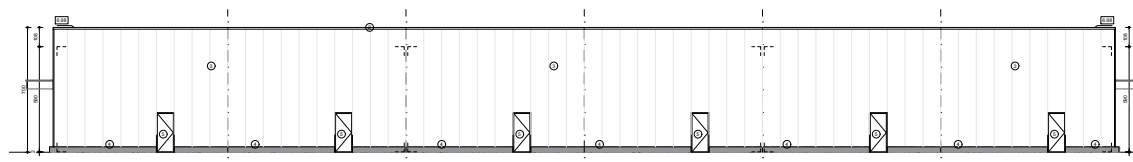

ACHTERGEVEL Unit 1-8
Schaal: 1 / 100

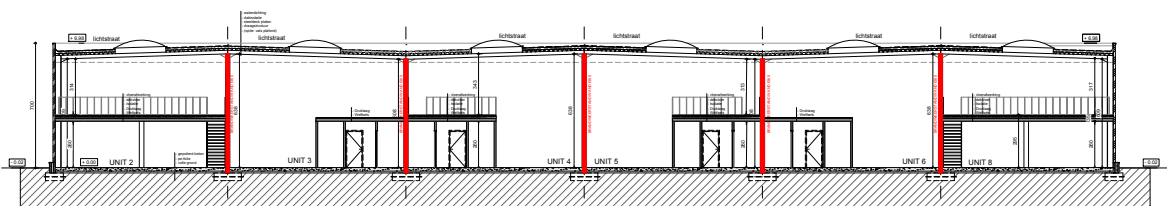

LINKERGEVEL Unit 1-8
Schaal: 1 / 100

Snede A Unit 1-8
Schaal: 1 / 100

GEVELMATERIALEN	
1.	SCHRIJNWERK: ALUMINIUM, KLEUR: WIT
2.	DAKRANDPROFIEL: ALUMINIUM, KLEUR: WIT
3.	SANDWICH-PANELEN, KLEUR: WIT
4.	GEISOLEERDE BETONPLINT, KLEUR: WIT
5.	SECTIONAAL POORTEN / VLUCHTDEUREN, KLEUR: WIT (scharnieren in zelfde kleur als schrijnwerk)

Legende	
Legende inplanting en leunen	
	Parkeertegels
	Grasvulling
	Asfaltverharding
	Bekleding
	Klinkeroverlappend
	Waterbontafelende klinkers
	Tegelbontafel
Legende fundering en riolering	
	Regenwater
	Sanitair water
	Fociaal water
	KWS afzicker
	Funderingsgrond
	Vrije grond
Legende wanden	
	Geïsoleerde betongel
	Sandwichpanelen
	Betonplinten
	Brandwand
Legende vloeropbouw	
	Geïsoleerde betonvloer
	Vloerbedekking
	Daklaag
	Werkvloer
Legende dakopbouw	
	Dakdormer
	Isolatie
	Dampscherm
	Geïsoleerde metselwerk
Legende brandweer	
	Uitgang
	Nooduitgang
	Brandhappel
	Poortbuiser
	Evacuatie


Kolmont Biz - Simpernelstraat

Bouwen van 15 KMO-Units



Vergunningsaanvraag

bouwheer: Kolmont Biz Naamstraat 45 3500 Hasselt		UNIT 1-8 Fundering-Riolering Gevels Snede	
werf: Simpernelstraat 20 3500 Hasselt Afg. 12, Sie B, nr. 4085			
HVC ARCHITECTEN Thorssensdijk 61 - 83500 Hasselt Tel: +32 (0) 15 48 68 00 - Fax: +32 (0) 15 48 68 75		Putsebaan 48 - 83140 Kierbergem Tel: +32 (0) 15 50 77 90 - Fax: +32 (0) 15 50 78 49 www.hvcarchitecten.be	

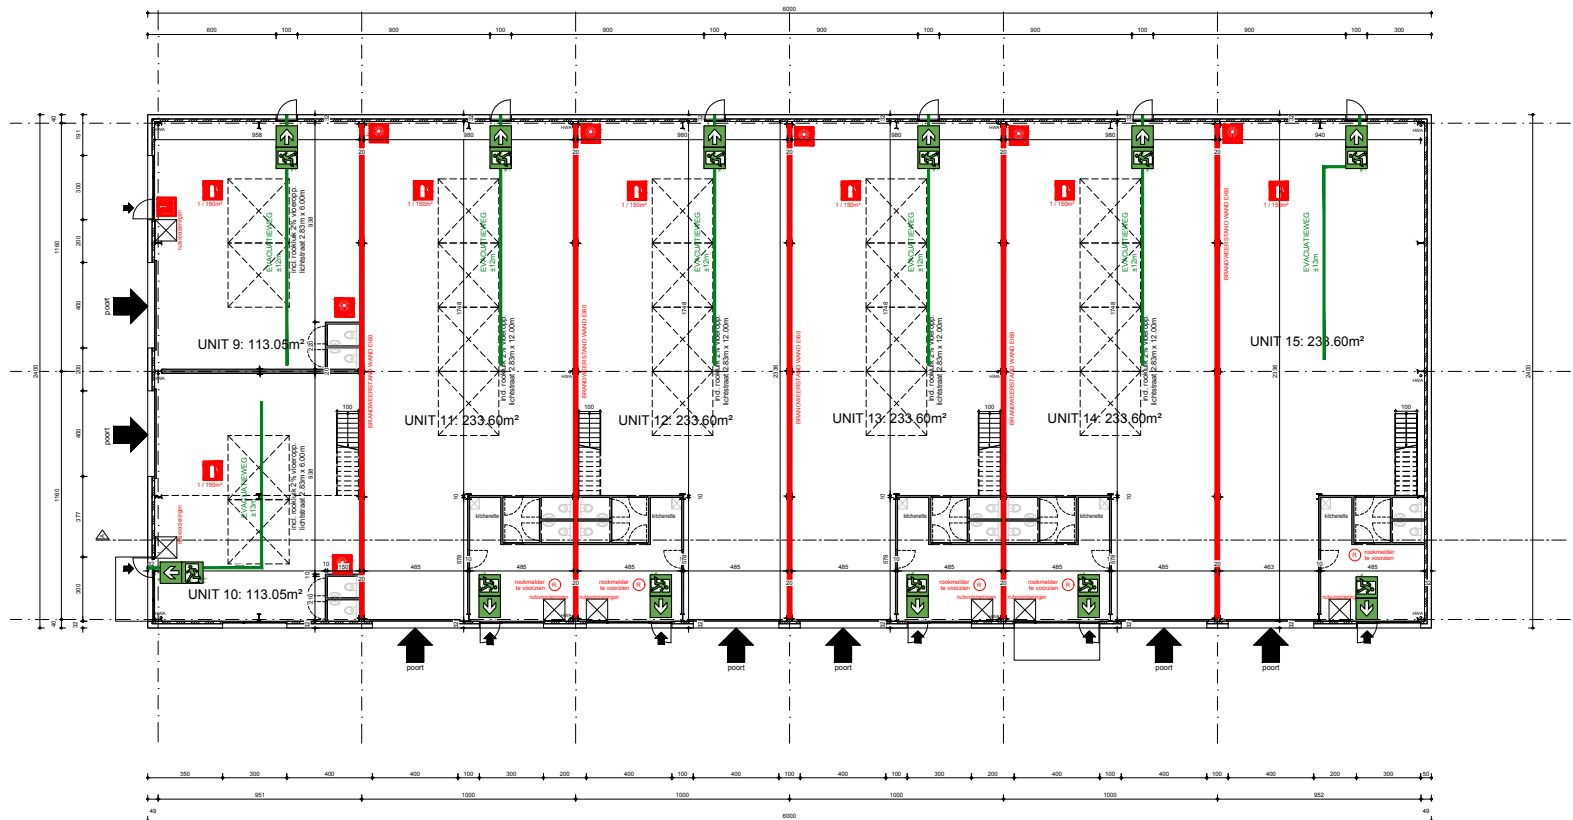

- Legende**
- Legende inplanting en terrein**
- Perceelsgrens
 - Groenaanleg
 - Afsluitverharding
 - Beplanting
 - Klinkerverharding
 - Waterdoorlatende klinkers
 - Te ontbossen
- Legende fundering en riolering**
- Regenwater
 - Sanitair water
 - Fociaal water
 - KWS afscheider
 - Funderingsokkel
 - Volle grond
- Legende brandweer**
- Uitgang
 - Nooduitgang
 - Brandspiegel
 - Poederkluis
 - Evacuatieweg

- Legende wanden**
- Geïsoleerde betonglir
 - Sandwichpanelen
 - Betonblokken
 - Brandwand
- Legende vloeropbouw**
- Gepolierde betonvloer
 - Vloerwering
 - isolatie
 - Drakaag
 - Wellsels
- Legende dakopbouw**
- Dakdichting
 - Isolatie
 - Dampscherm
 - Geprofileerde metaalplaat



Kolmont Biz - Simpernelstraat

Bouwen van 15 KMO-Units



Vergunningsaanvraag

bouwheer:
Kolmont Biz
Havermarkt 45
3500 Hasselt

werf:
Simpernelstraat z/n
3500 Hasselt
Afd. 12, Sie B, nr. 468S

UNIT 9-16
Grondplan
Verdiepingsplan

projectcode	KMSI_150024	datum	06/06/2018	BA 4/5	
afmetingen (m²)	1050 x 891	schaal			
titel	KMSI_150024_08452_1a_kmo-verdiepingsplan	informatie	K.T.	planner	indiv.



Thomissenlaan 61 - 83500 Hasselt
tel: +32 (0)24 24 14 00 - fax: +32 (0)24 24 11 75

Puttebaan 48 - 83140 Keerbergen
tel: +32 (0)24 27 07 98 - fax: +32 (0)24 27 08 24

www.hvcarchitecten.be

