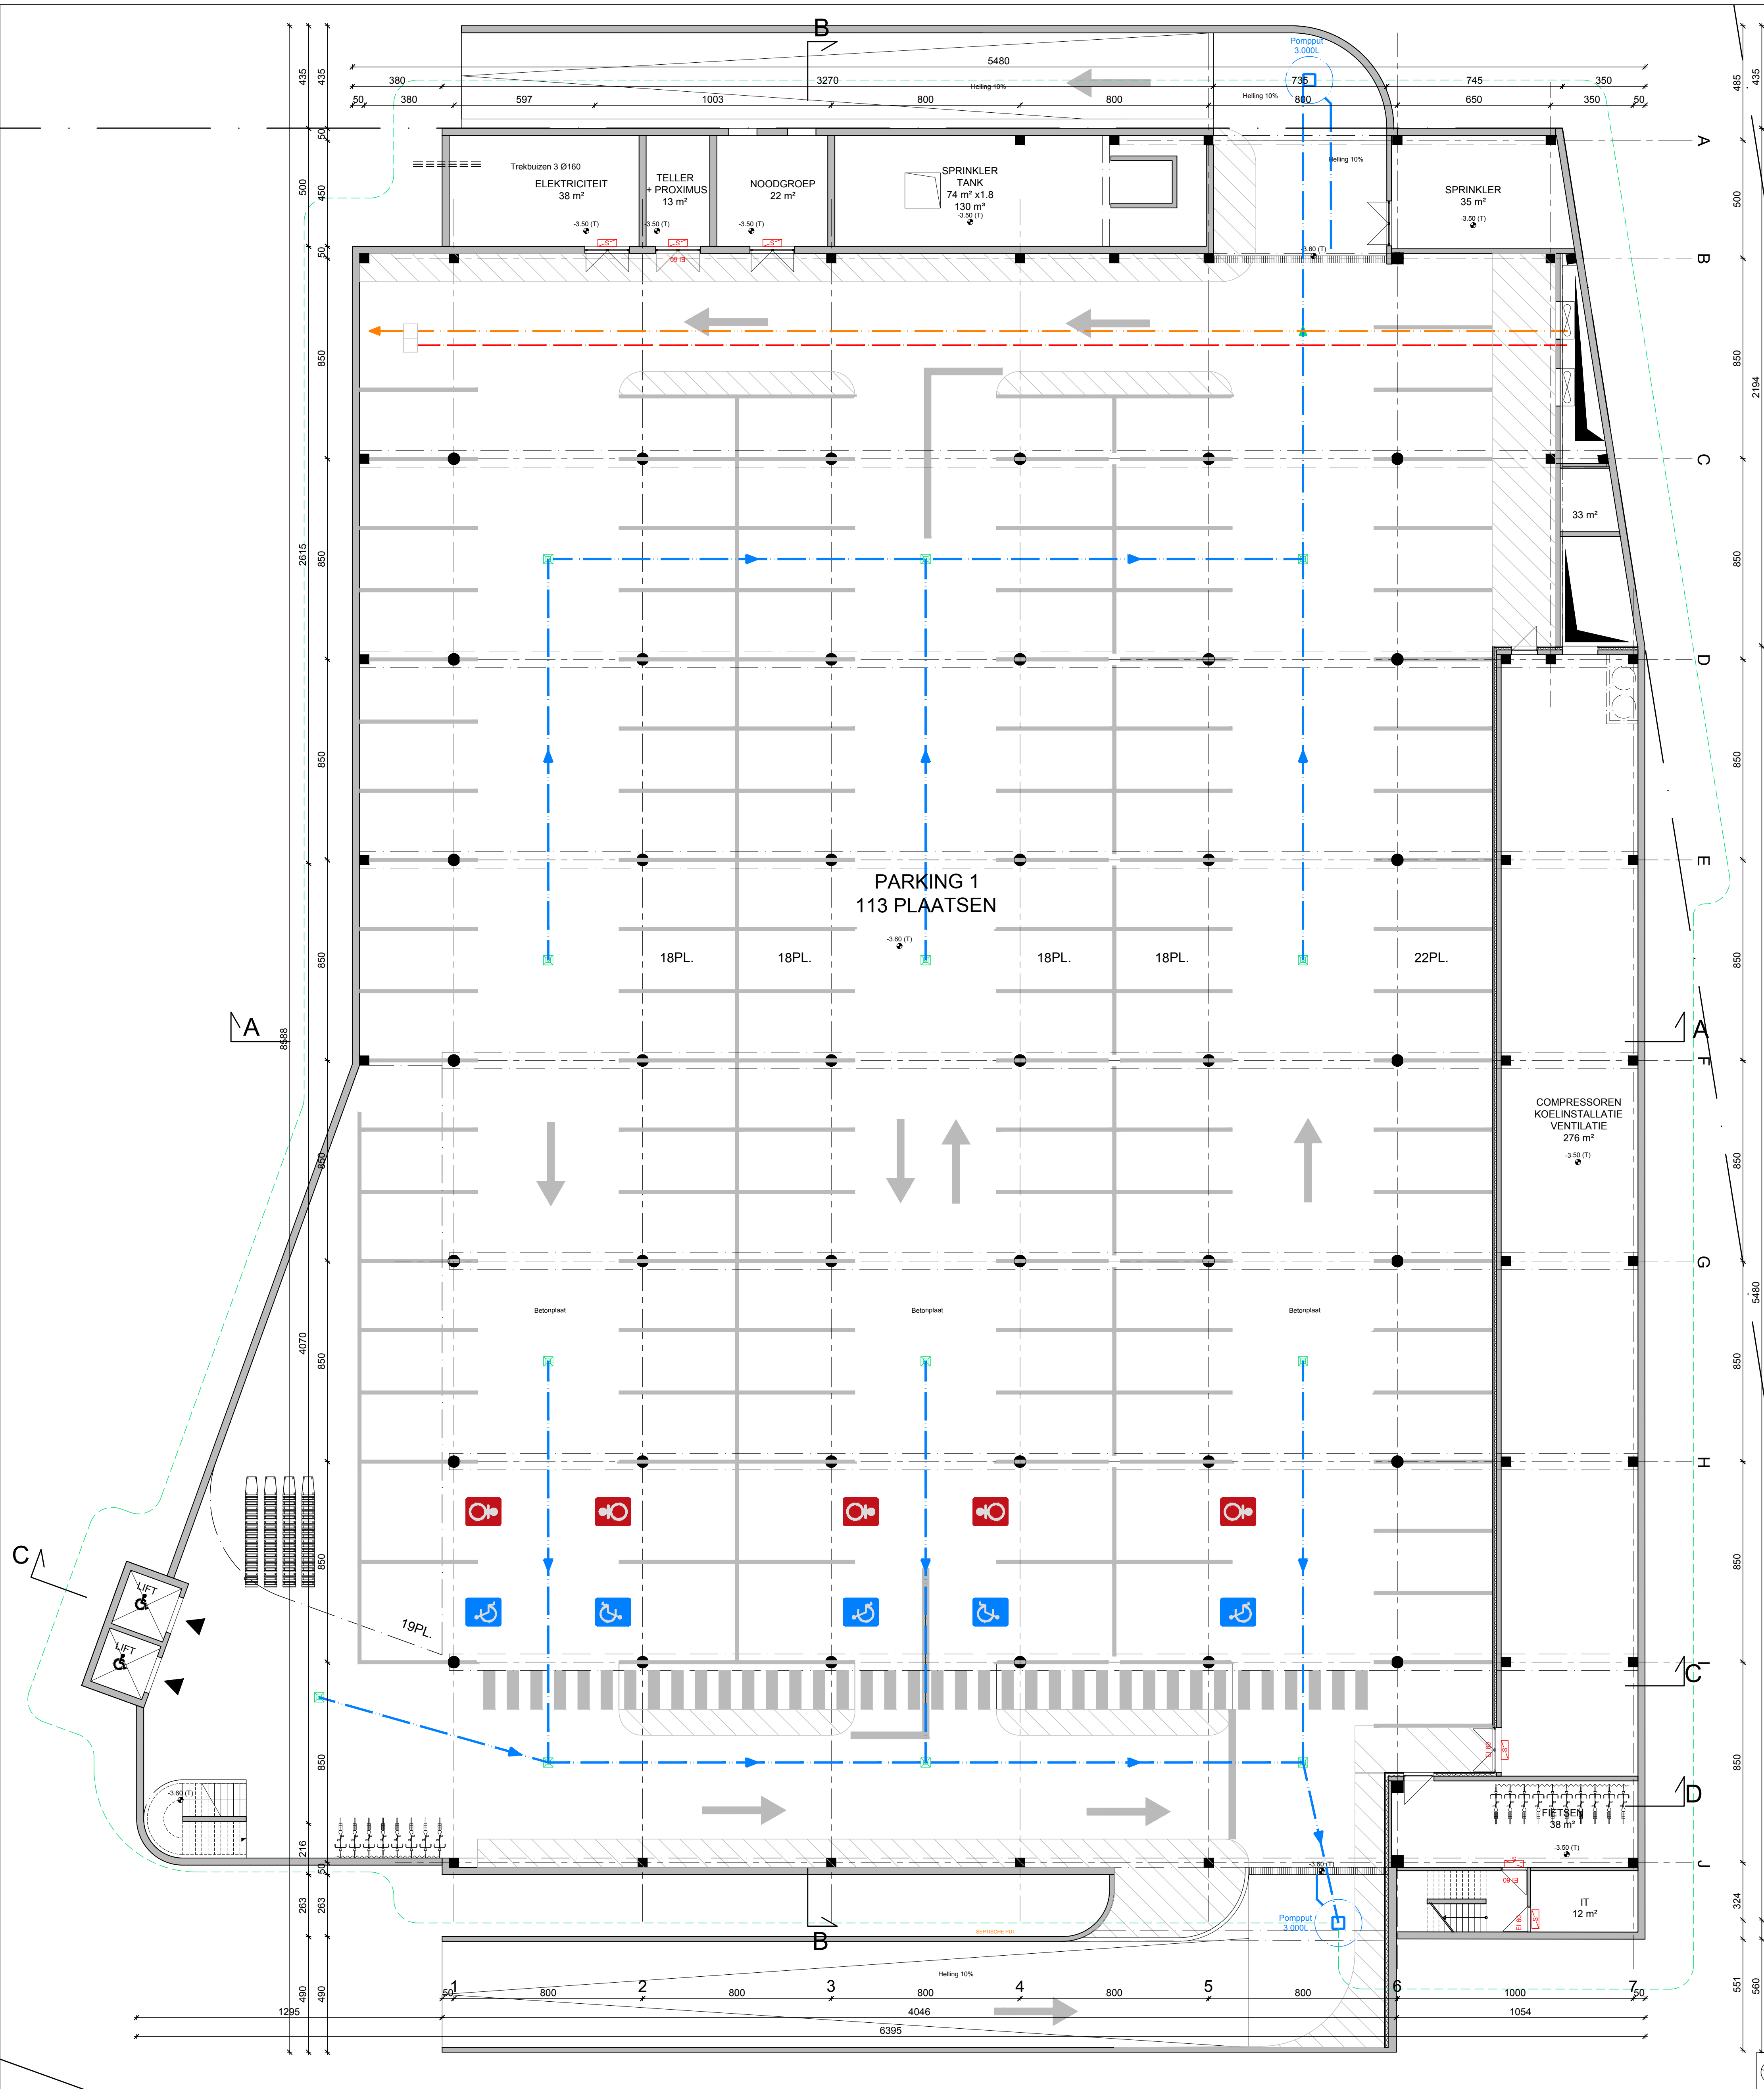

ONDERGRONDSE PARKING NIV. -3.60 - FUNDERINGSPLAN - RIOLERINGSPLAN

1/100

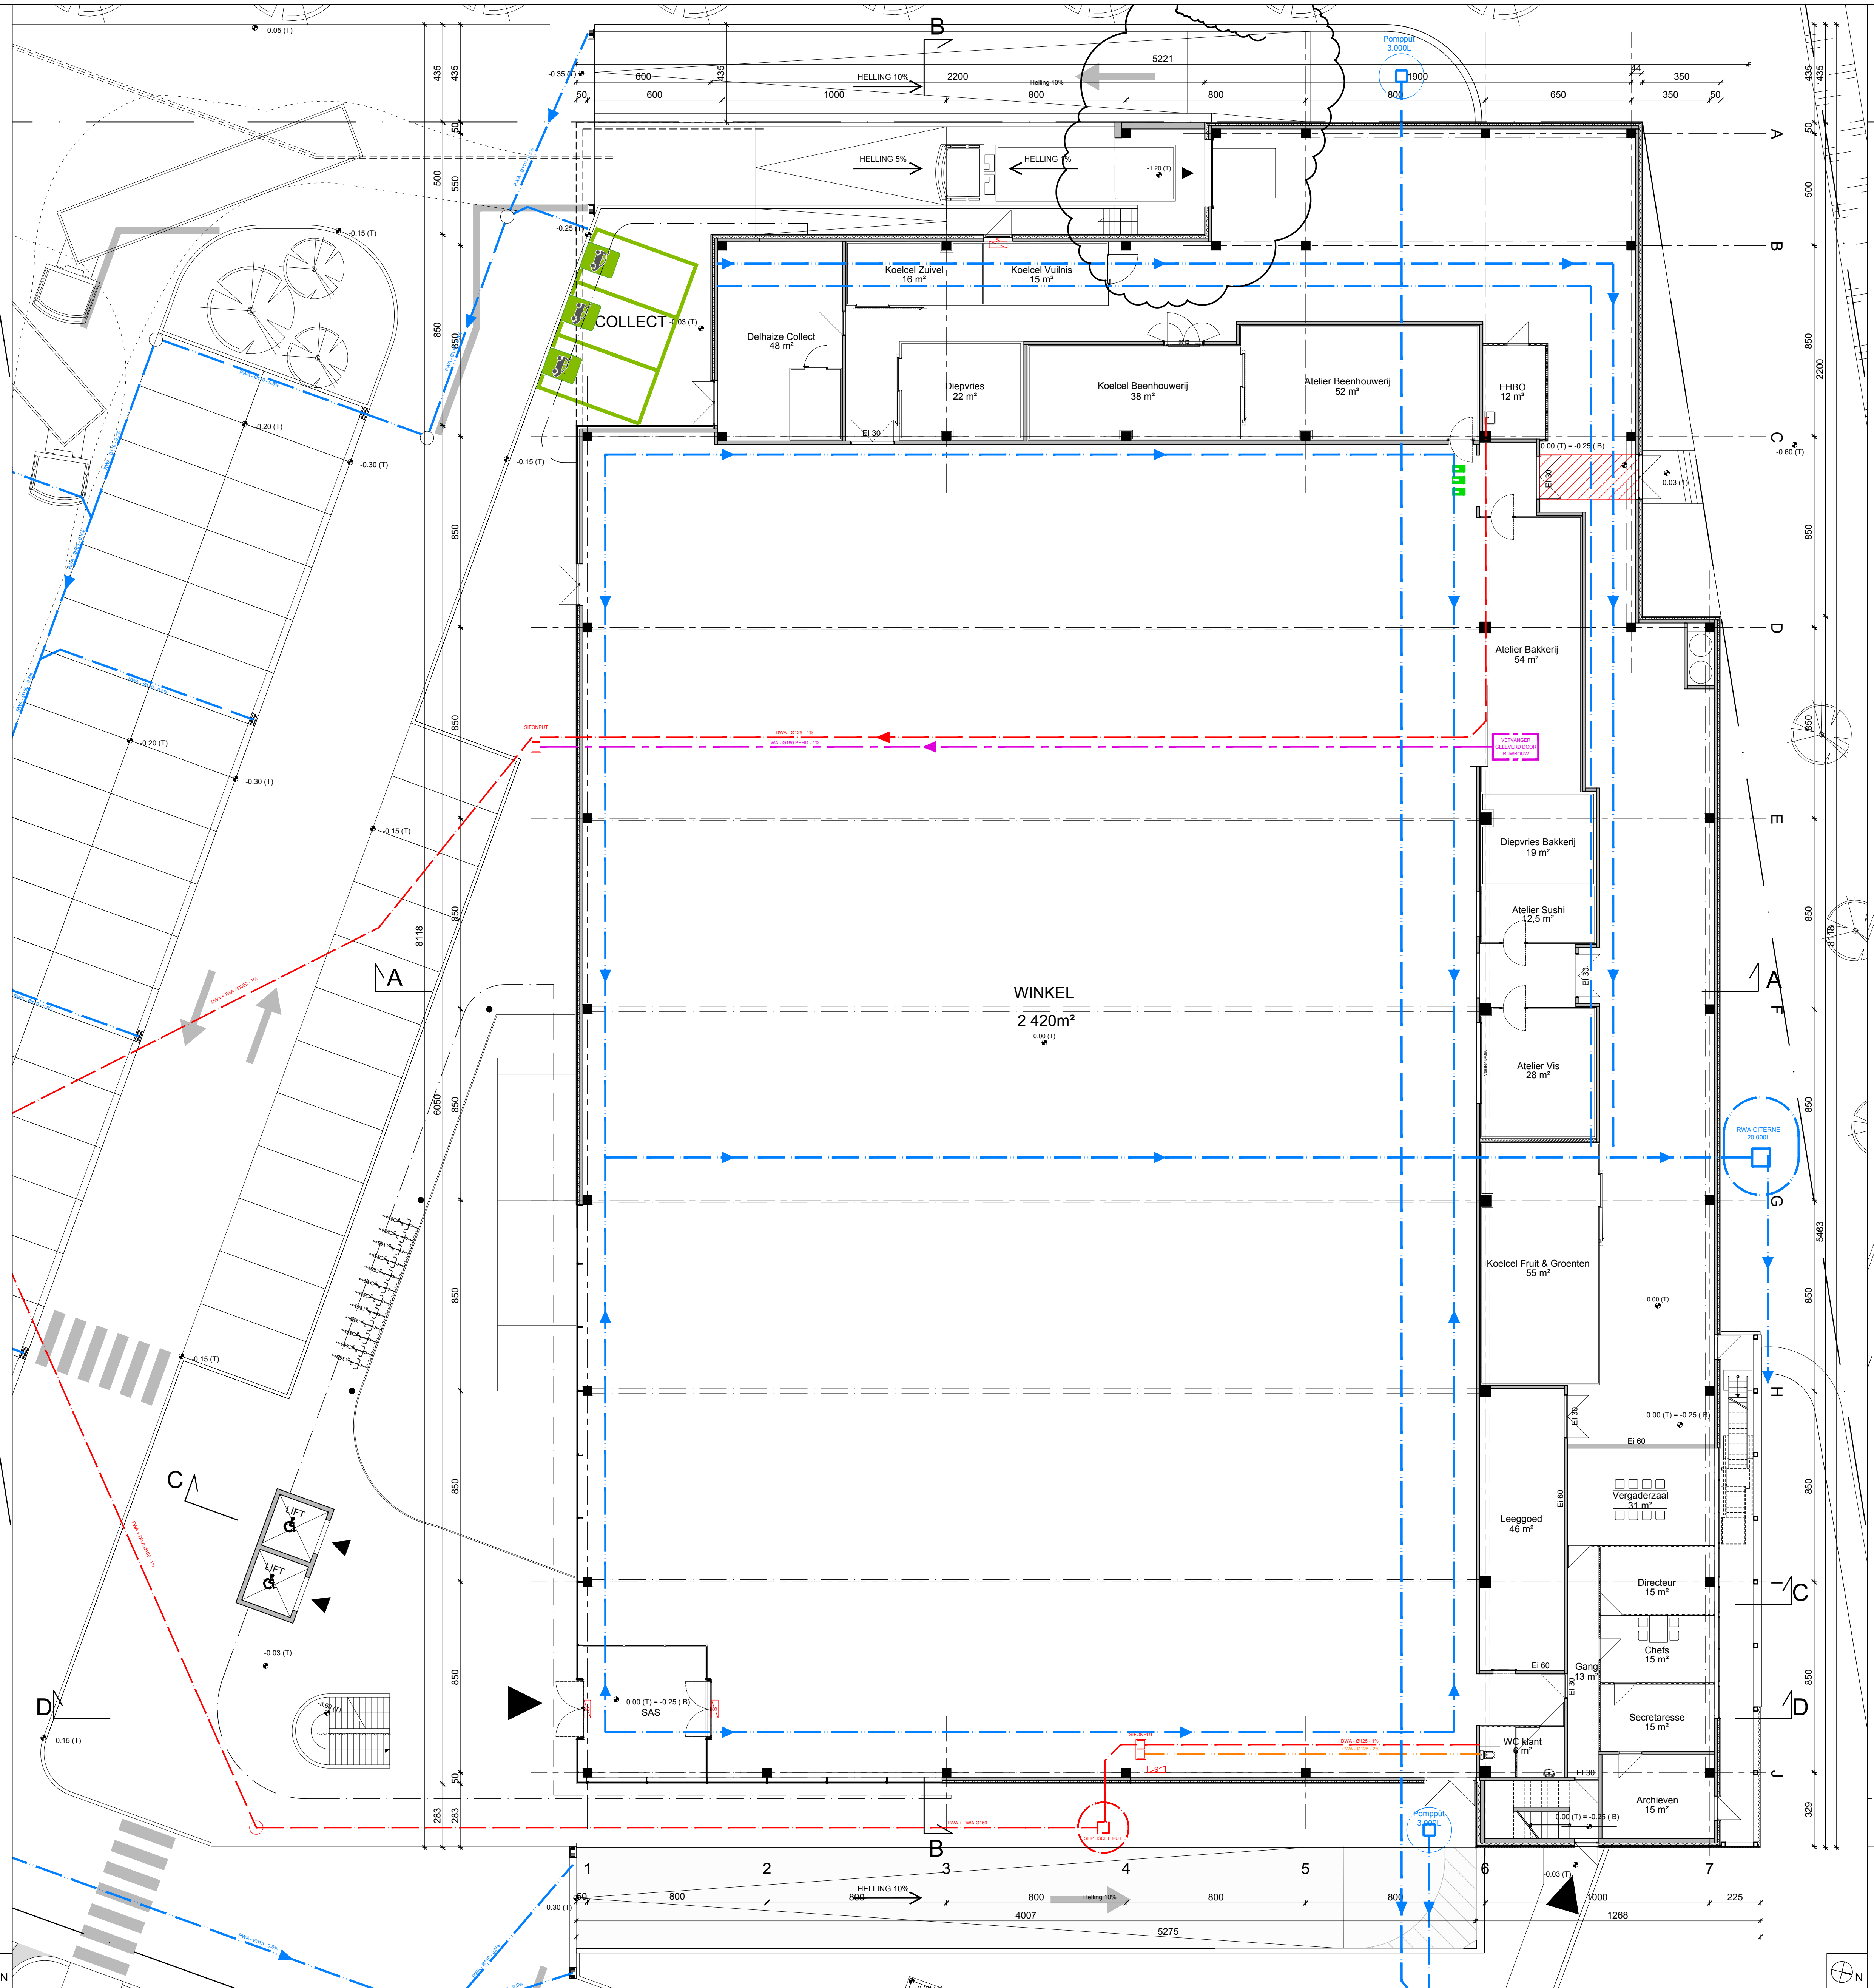

GELIJKVLOERS NIV. 0.00

1/100

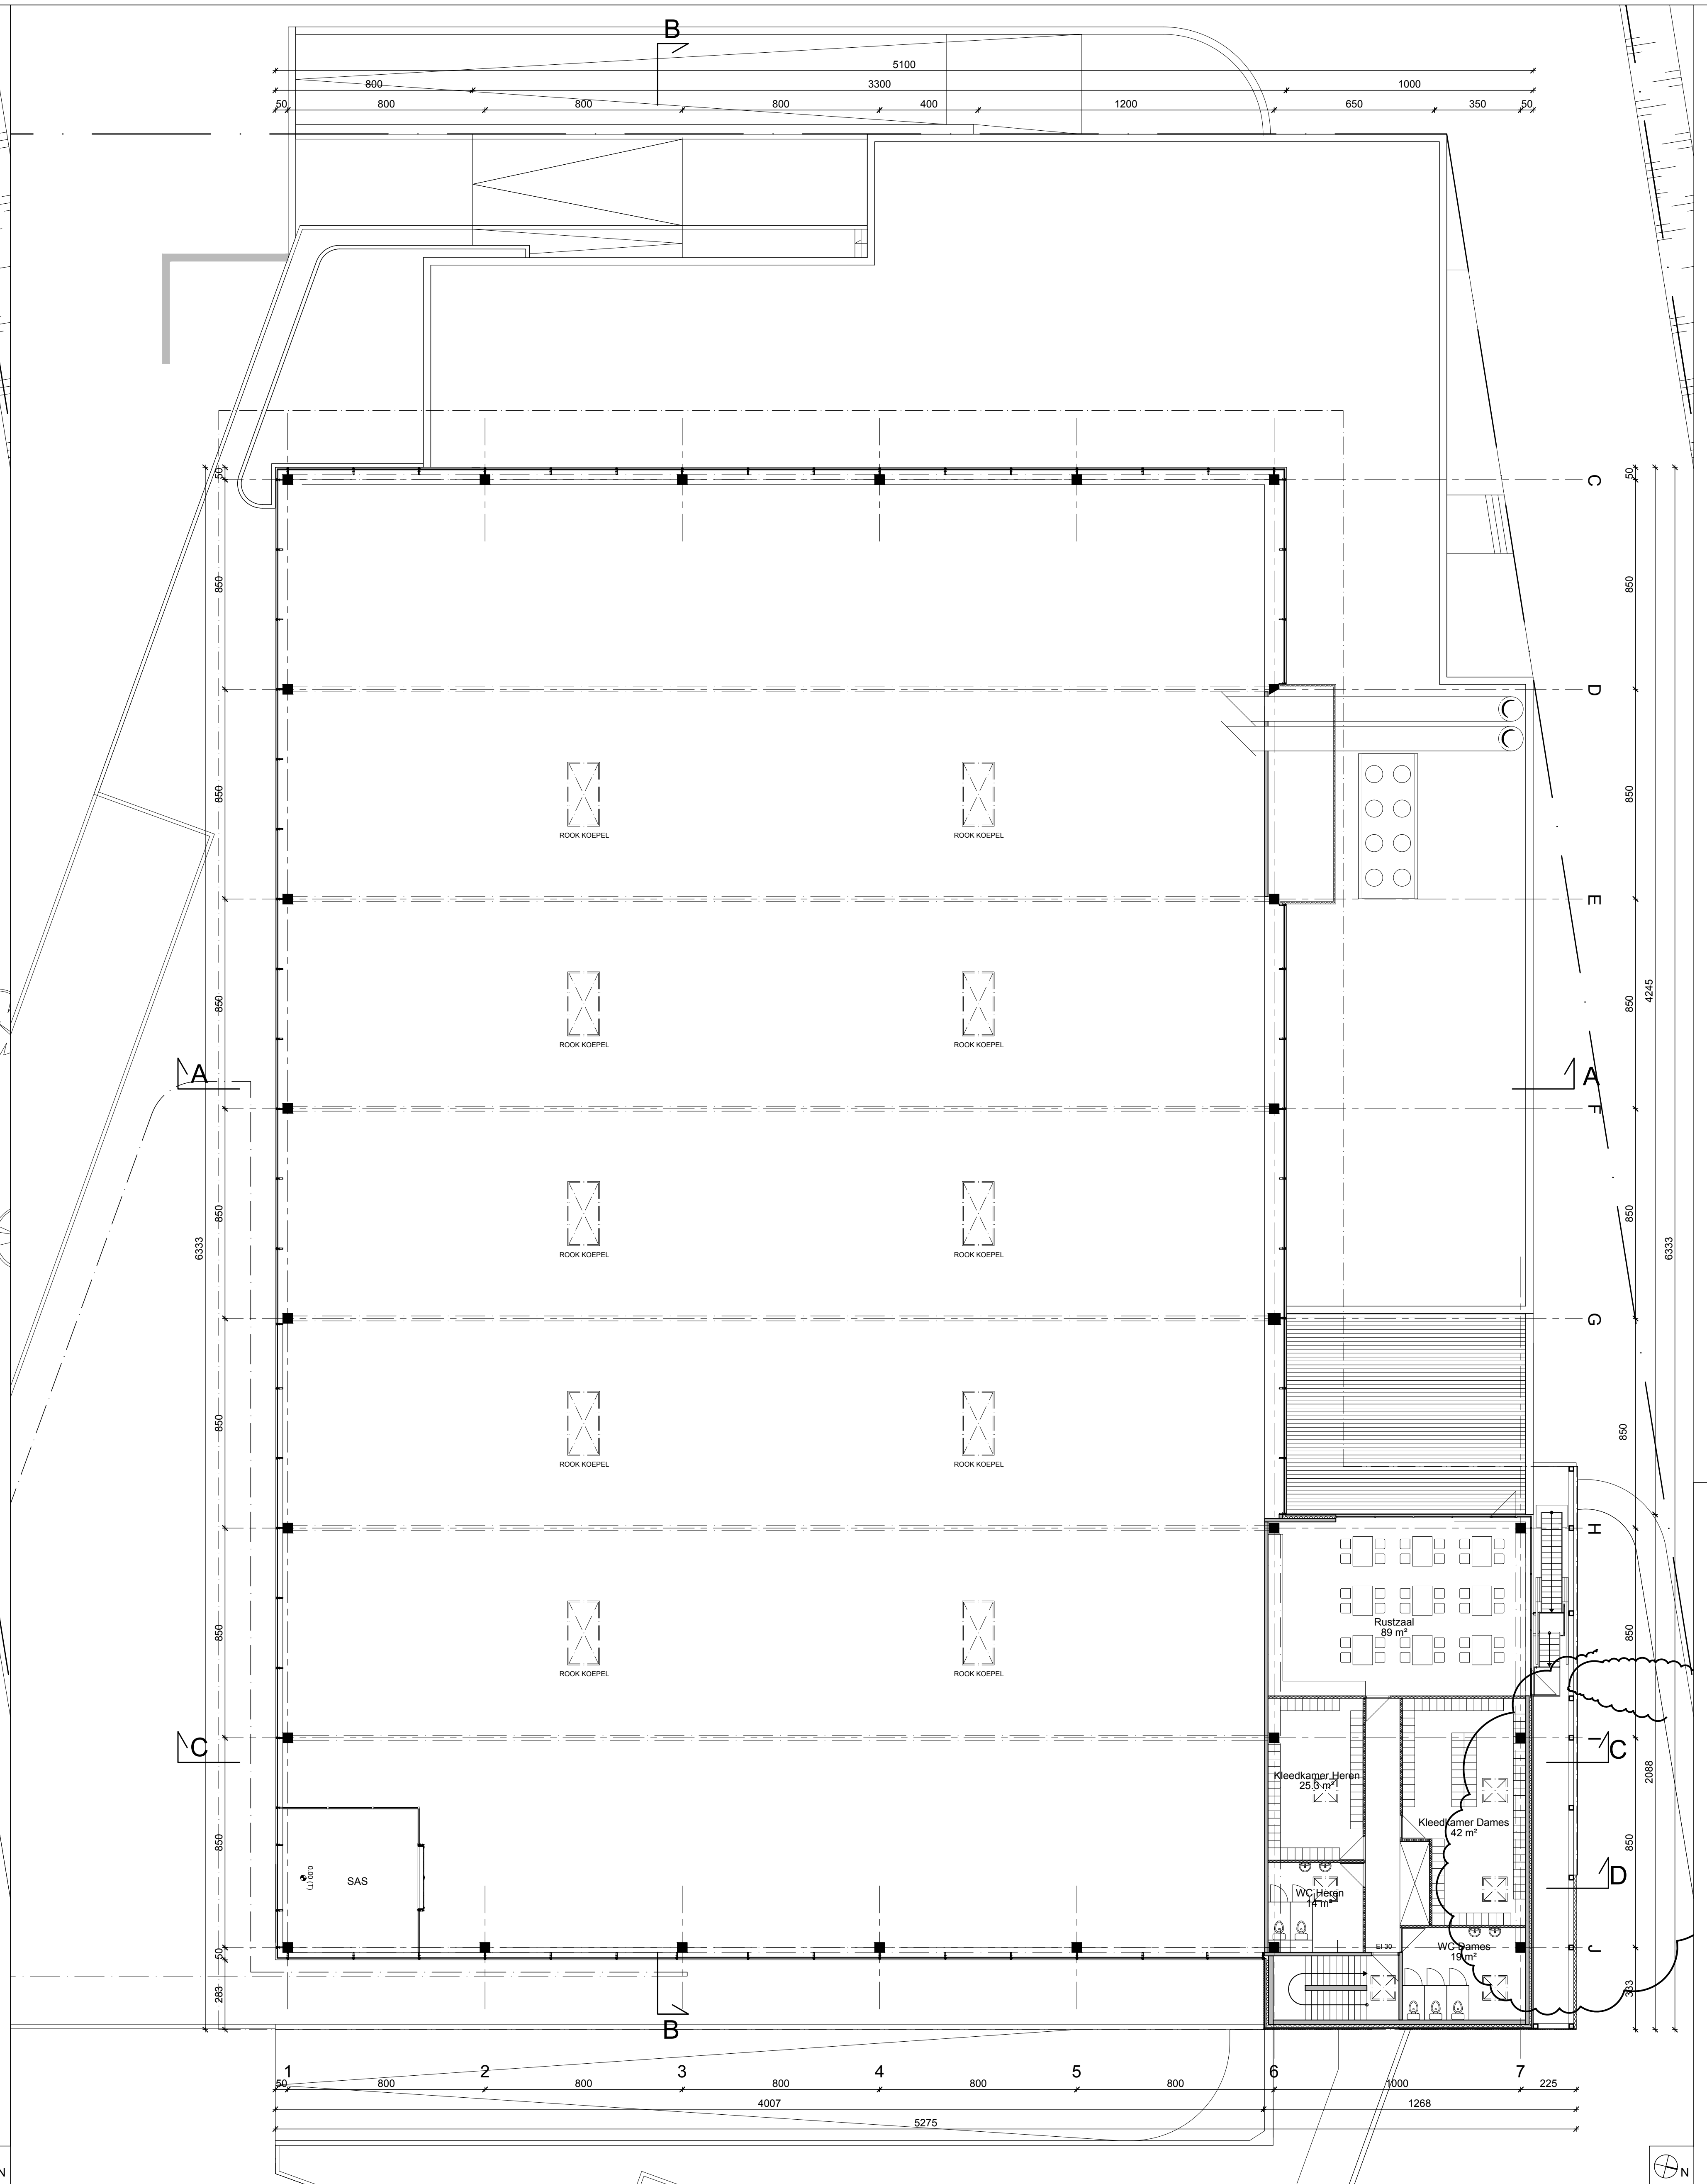

VERDIEP NIV. +3.60

LEGENDE :

- ▬ 30 CM - KELDER WANDEN IN BETON
- ▬ 14 CM - BINNENWANDEN IN BETON
- ▤ 30 CM - BETON PREFABWANDEN
- 12 CM - LICHTE WANDEN
- ▨ 22 / 10 CM - LICHTE WANDEN (KOELCELLEN)
- 🟦 RWA
- 🟥 DWA
- 🟧 FWA
- 🟪 IWA

PROVINCIE ANTWERPEN
GEMENTE RUMST-REET

ONTWERP

HERONTWIKKELING VAN RETAILGEBOUW VOOR
DELHAIZE TE RUMST-REET
'S HEREBAAN 178
2840 REET
KADASTER: RUMST-REET 3° AFDELING - SECTIE A -
A30b² - A30a² - A30z - A30x - A30y

BOUWHEER

DELHAIZE GROEP NV
Vertegenwoordigd door TOM ENGELEN,
Director Store Format & Concept Monitoring
Osseghemstraat, 53
B-1080 BRUSSEL
TEL: 026 45 37 00 FAX: 026 45 37 11

ARCHITECTEN

AAVO ARCHITECTS
ARCHITECTENBUREEL VAN OOST B.V.B.A.
Burgerlijke vennootschap onder de vorm van een besloten vennootschap met
beperkte aansprakelijkheid RPR Kortrijk nr 0467 243 852
Vertegenwoordigd door
Zaakvoerder LOUIS VAN OOST
Oudenaardseweg 19
8587 SPIERE-HELKIJN
GSM: +32 495/ 29 23 24 E-mail: lvo@aavo.be

3/4	DOSSIER NR 153139
ONDERGRONDSE PARKING NIV. -3.60 FUNDERINGSPLAN RIOLERINGSPLAN GELIJKVLOERS NIV. 0.00 VERDIEP NIV. +3.60	PLAN 100A SCHAAL 1/100
WIJZIGINGEN	DATUM 31/05/2016

INDEX	DATUM	
A	06/06/2016	BOUWAANVRAAG
B		
C		
D		
E		
F		
G		