


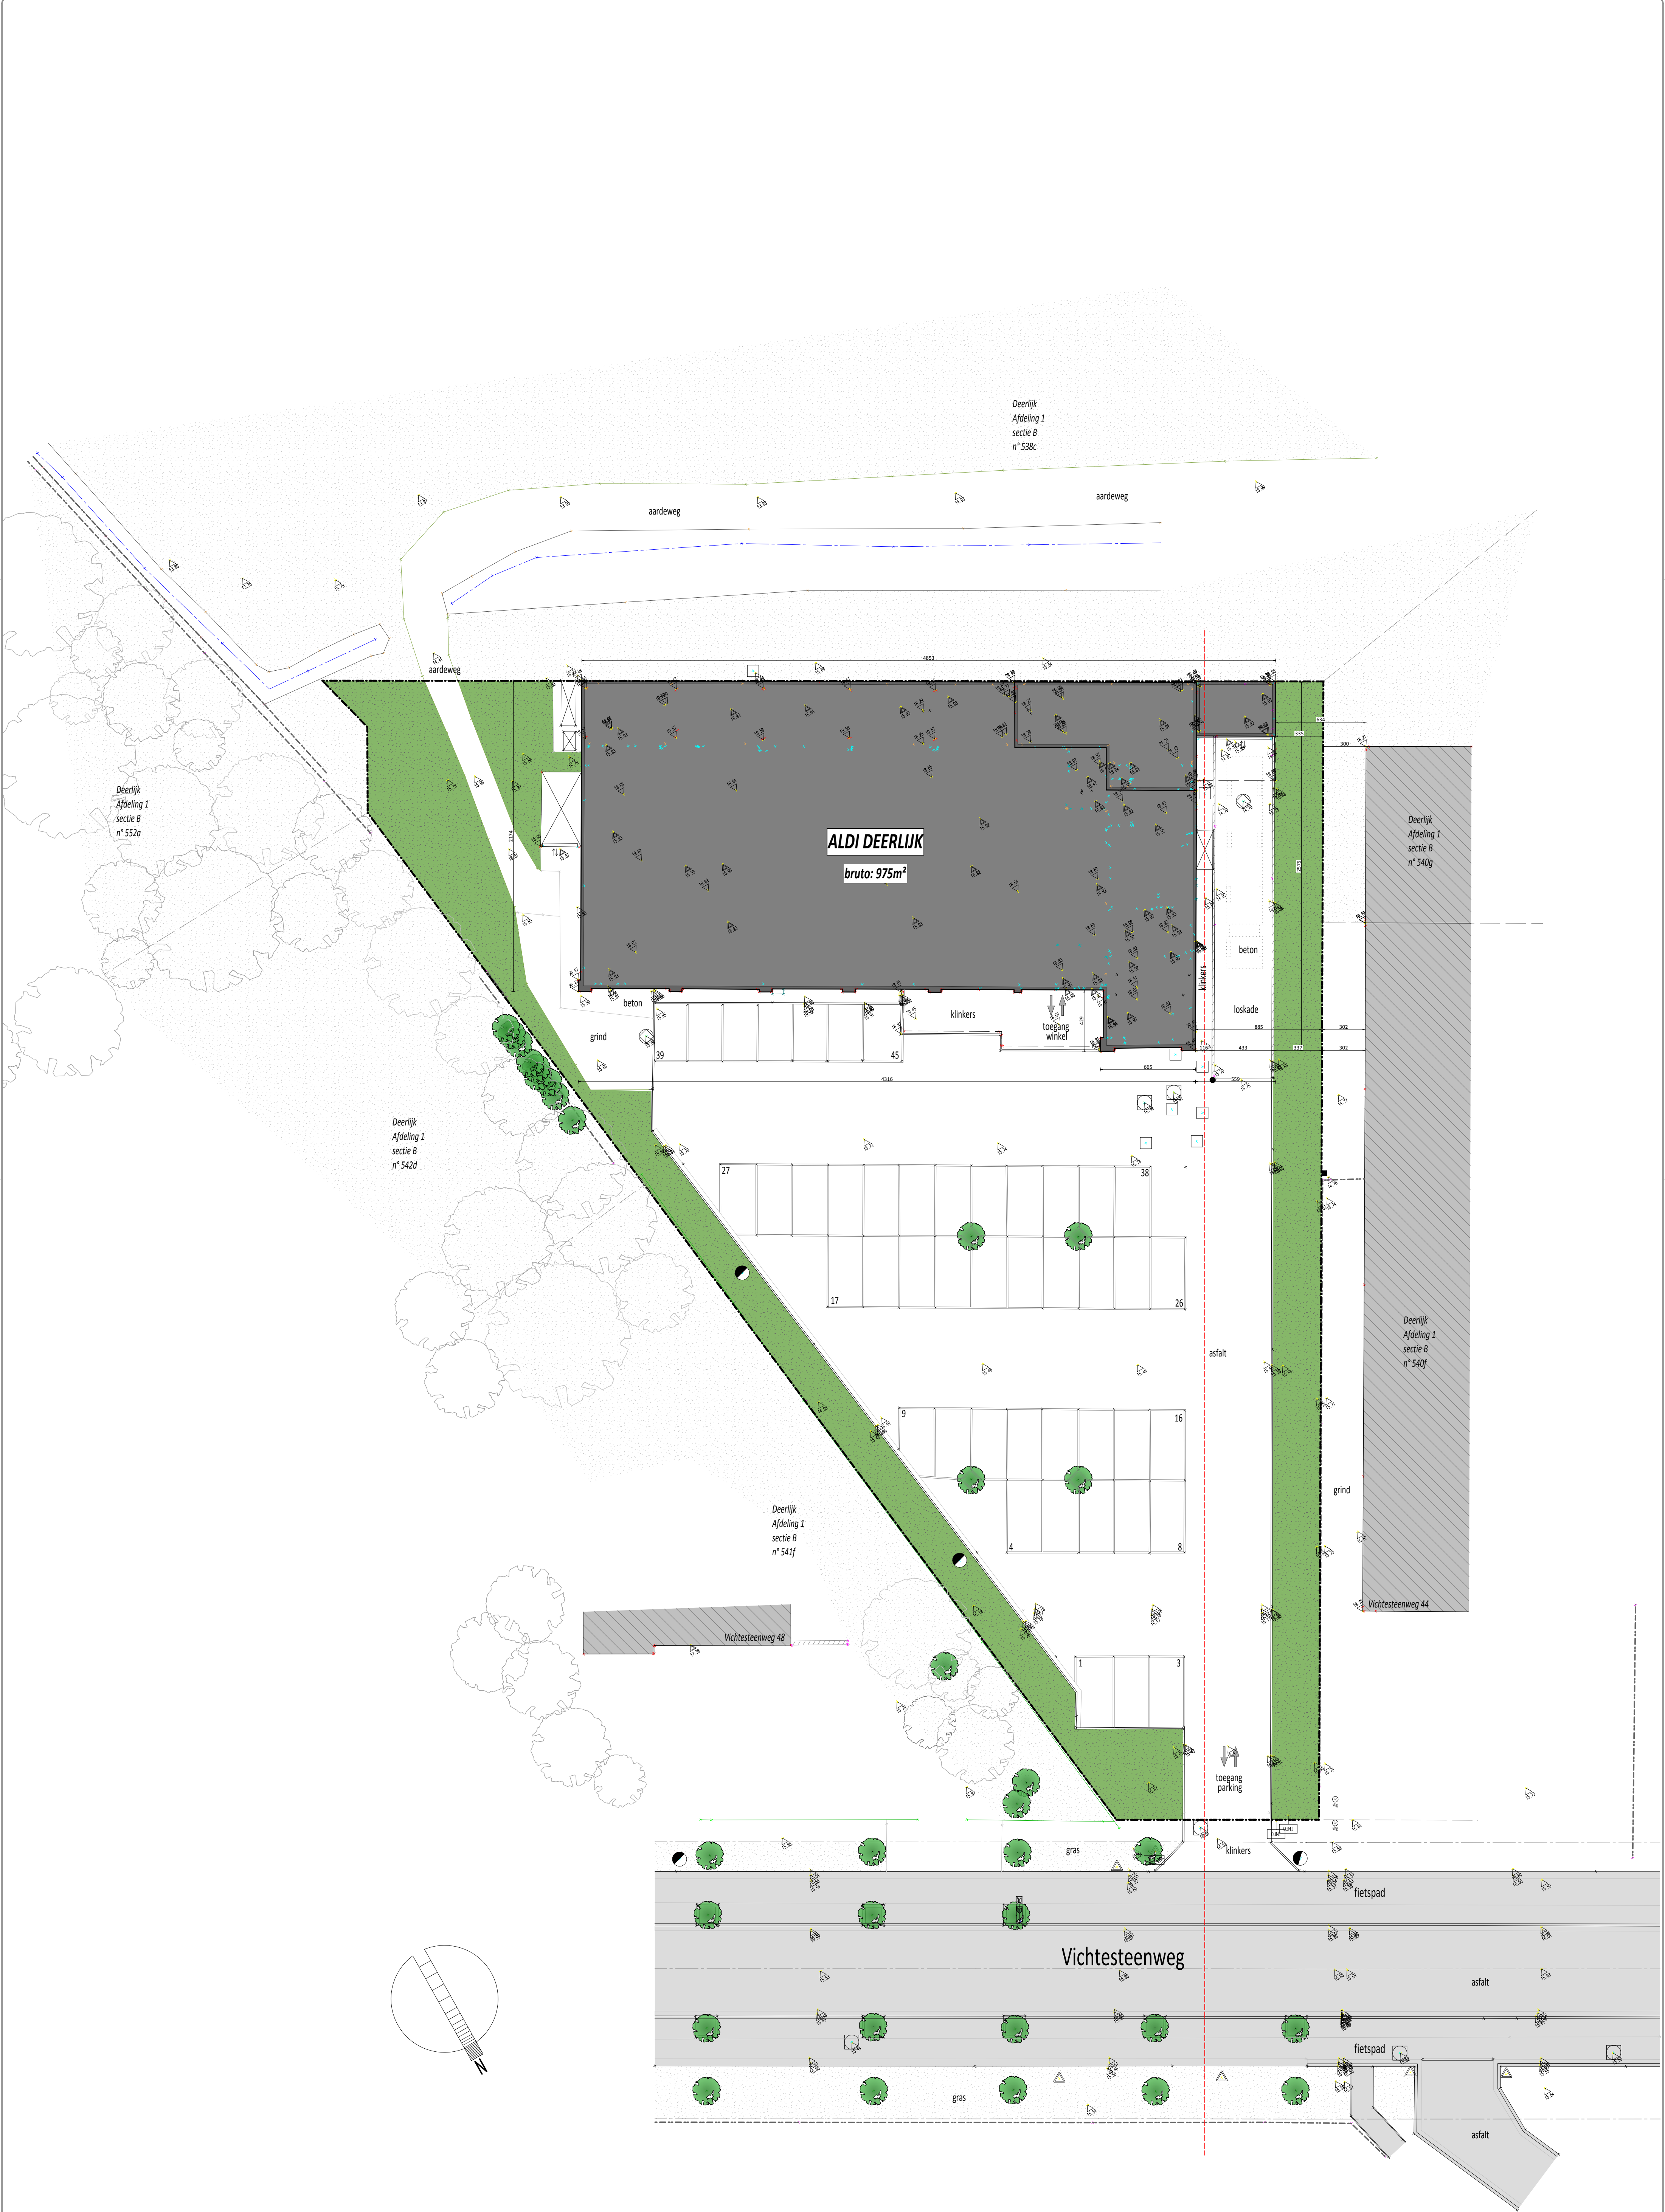

Aanvraag tot omgevingsvergunning: BA_OKay Deerlijk_I_B_1_inplanting BT

Ref. Omgevingsvergunning	Schaal	Maateenheid	Datum	Tekenaar	Ontwerper	Werknummer
OMV_.....	1/200	CM	20/04/2018	IrPoo	IrPoo	XXXXX

0

1

2

3

4

5

10

15

20 m

Deerlijk Okay Vichsteenweg - Tk 1000

COLRUYT

GROUP