


De aanduiding van ondergrondse leidingen en installaties op dit plan is louter indicatief en niet limitatief. Dit plan mag bij de uitvoering van werken NIET gebruikt worden om de ligging en aard van ondergrondse leidingen en installaties te bepalen.

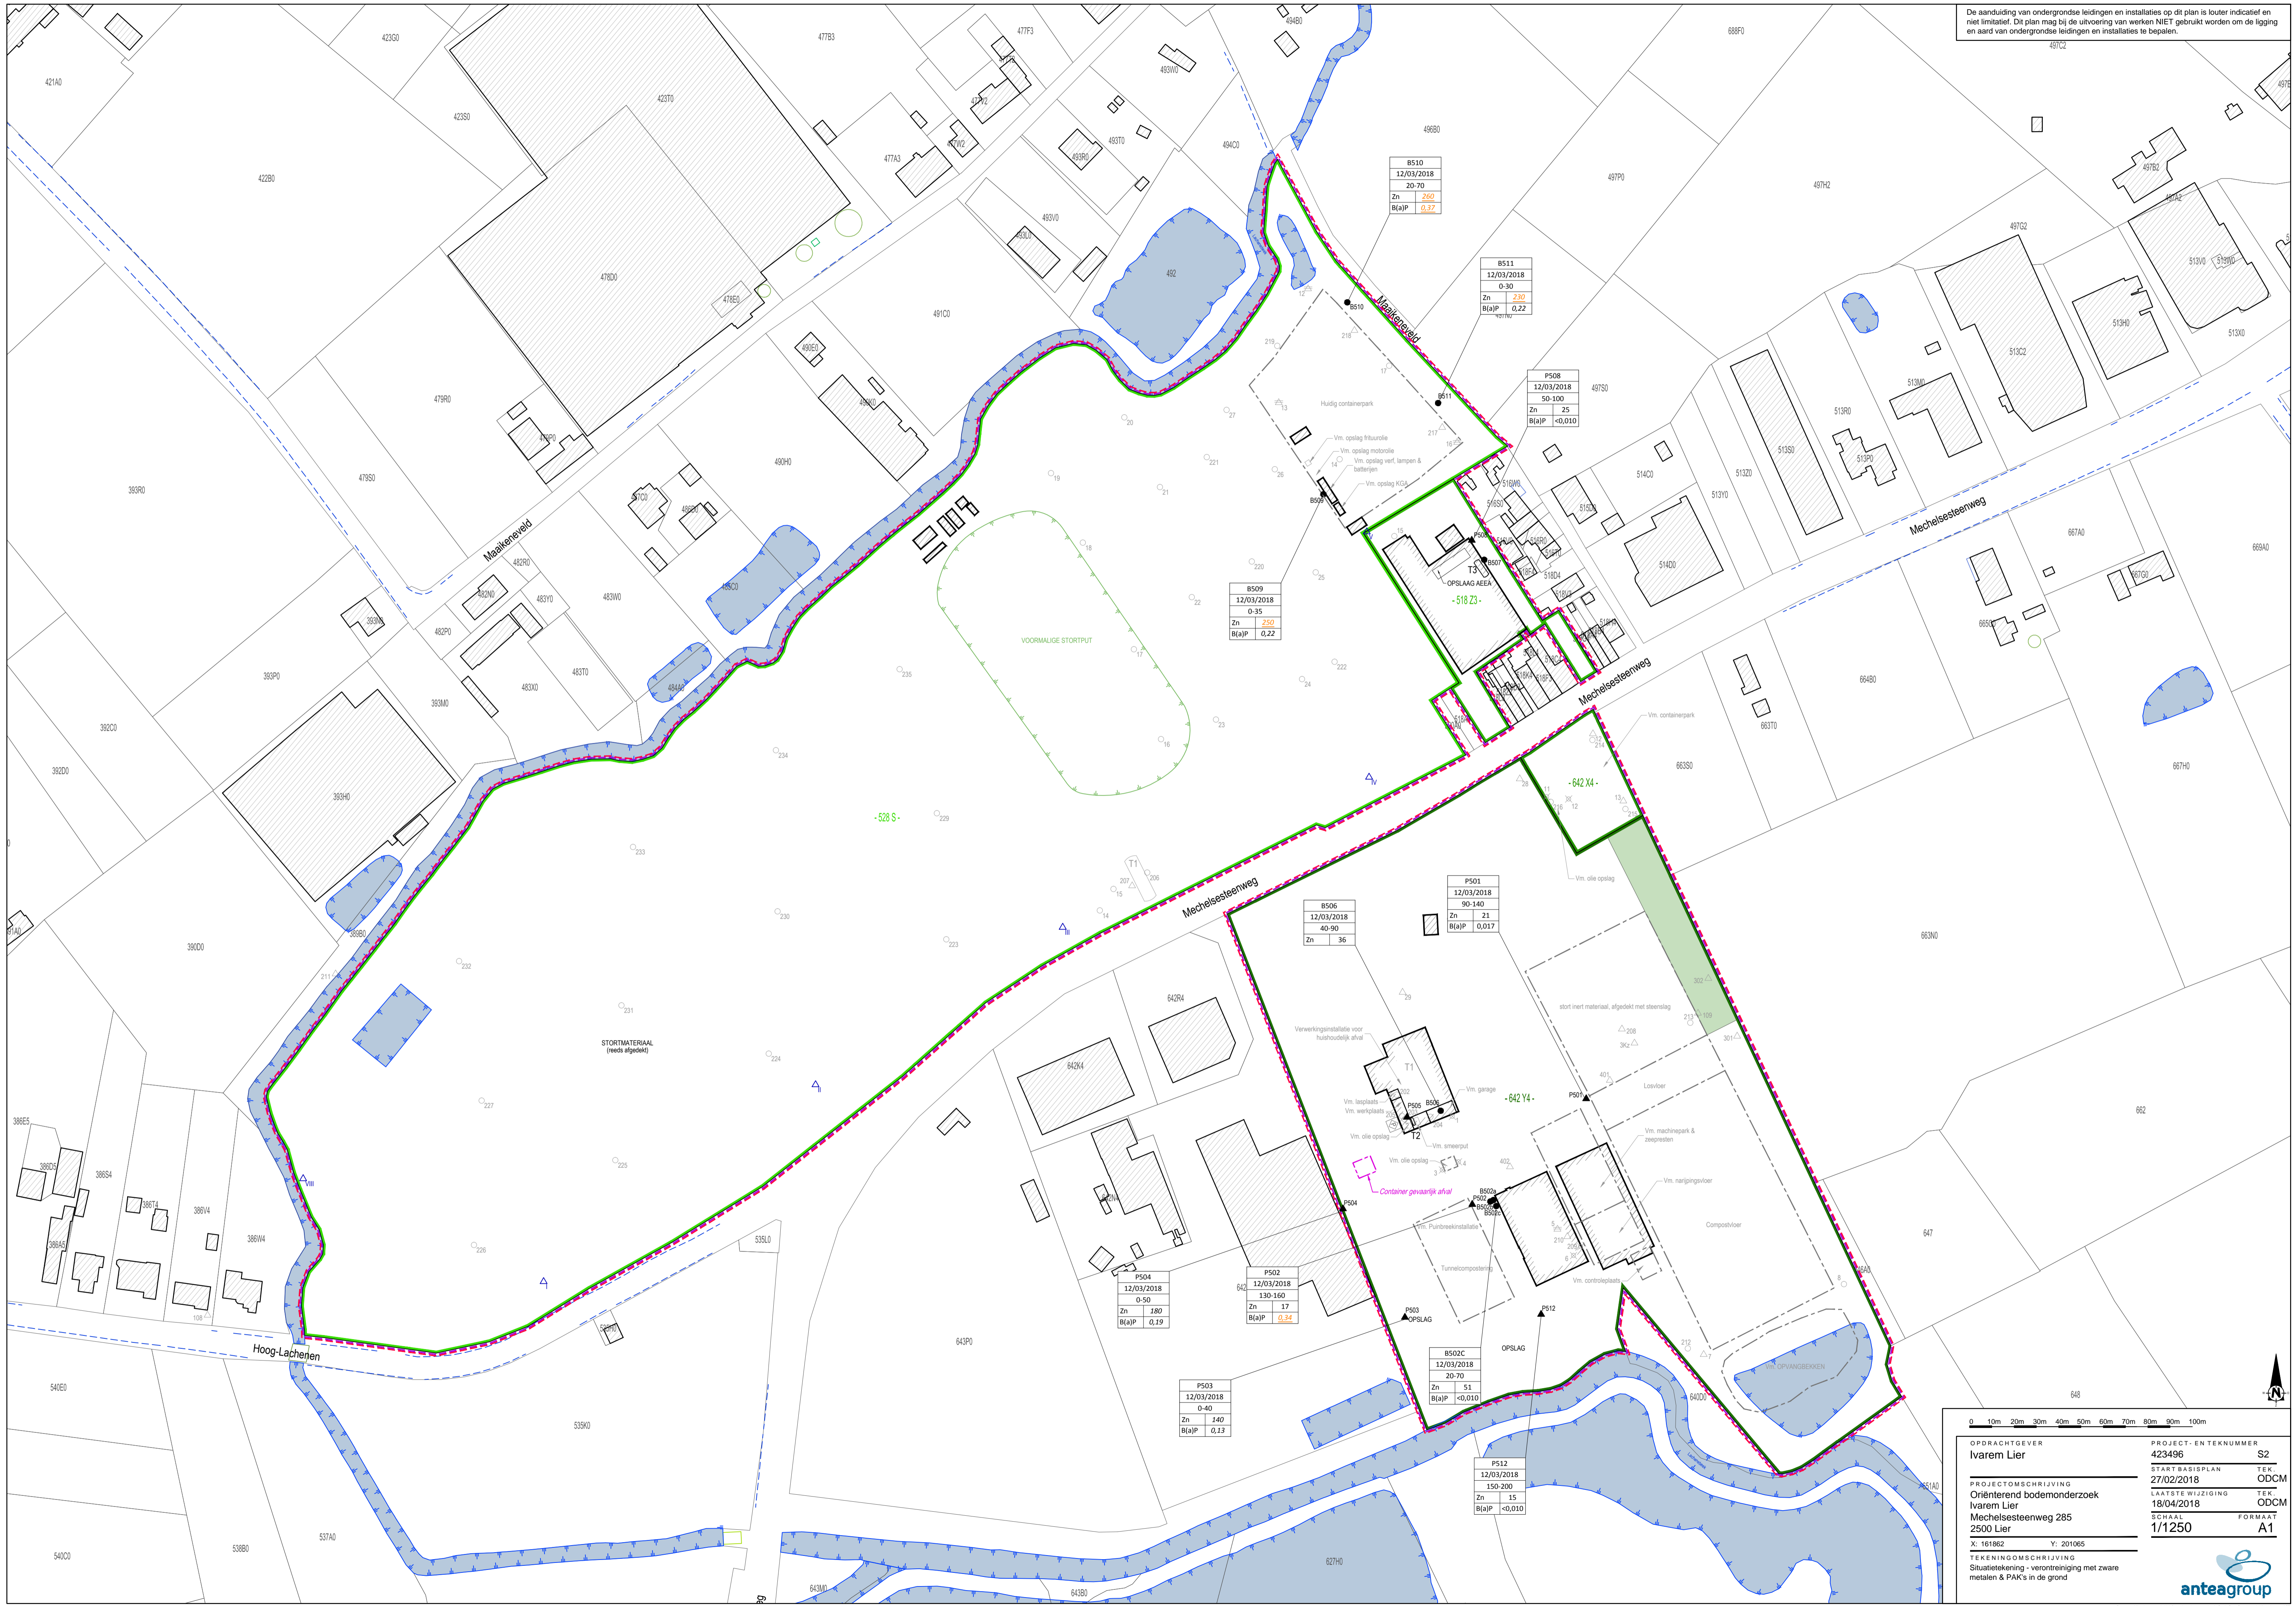

B510	12/03/2018
0-30	
Zn	260
B(a)P	0,37

B511	12/03/2018
0-30	
Zn	230
B(a)P	0,22

P508	12/03/2018
50-100	
Zn	25
B(a)P	<0,010

B509	12/03/2018
0-35	
Zn	250
B(a)P	0,22

B506	12/03/2018
40-90	
Zn	36

P501	12/09/2018
30-140	
Zn	21
B(a)P	0,017


P504	12/03/2018
0-50	
Zn	180
B(a)P	0,19

P502	12/03/2018
130-160	
Zn	17
B(a)P	0,34

P503	12/03/2018
0-40	
Zn	140
B(a)P	0,13

B502C	12/03/2018
20-70	
Zn	51
B(a)P	<0,010

P512	12/03/2018
150-200	
Zn	15
B(a)P	<0,010

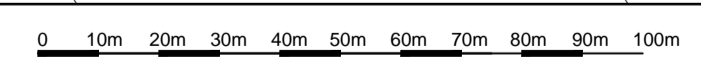

OPDRACHTGEVER <b>Ivarem Lier</b>	PROJECT-EN TEKNUMMER 423496 S2
PROJECTOMSCHRIJVING <b>Oriënterend bodemonderzoek Ivarem Lier Mechelessteenweg 285 2500 Lier</b>	TEK. START BASISPLAN 27/02/2018 TEK. LAATSTE WIJZIGING 18/04/2018 SCHAAL 1/1250 FORMAAT A1
X: 161862 Y: 201065	TEKENINGOMSCHRIJVING Situatietekening - verontreiniging met zware metalen & PAK's in de grond

