BIJLAGEN

Bijlage 1

ArcheoPro

Plannenlijst


Projectcode: 2016E95

								Allesporenkaarten, allevondstenkaarten en vlakplannen			
Plannummer	**Type**	**Onderwerp**	**Schaal**	**Vervaardigingswijze**	**datum**	**Gevisualiseerd**	**verwijzing rapport**	**werkputnr**	**sectornr**	**vaknr**	**vlak**
2016E92-1	Bodemkaart	Bodemkaart	1:20000	digitaal	5/06/2016	ja	afb. 11				
2016E92-2	Bodemerosiekaart	Bodemerosie per perceel	onbekend	digitaal	5/06/2016	ja	afb. 10				
2016E92-3	Bodemgebruiks-kaart	Bodemgebruikskaart	1:100000	digitaal	5/06/2016	ja	afb. 4				
2016E92-4	Historische kaart	Atlas der buurtwegen	1:2500	digitaal	5/06/2016	ja	afb. 13				
2016E92-5	Archeologische waardenkaart	CAI	onbekend	digitaal	5/06/2016	ja	afb. 18				
2016E92-6	Hoogtekaart	Digitaal hoogtemodel	1:1000	digitaal	5/06/2016	ja	afb. 5				
2016E92-7	Hoogtekaart	Digitaal hoogtemodel detail	1:100	digitaal	5/06/2016	ja	afb. 7				
2016E92-8	Historische kaart	Ferrariskaart	1:10000	digitaal	5/06/2016	ja	afb. 12				
2016E92-9	Doorsnede	terreindoorsnede	1:1	digitaal	5/06/2016	ja	afb. 6				
2016E92-10	kadasterkaart	kadasterkaart	1:1	digitaal	5/06/2016	ja	kadaster				
2016E92-11	Orthofoto	Orthofoto 1971	onbekend	digitaal	5/06/2016	ja	afb. 16				
2016E92-12	Orthofoto	Orthofoto 2015	onbekend	digitaal	5/06/2016	ja	afb. 17				
2016E92-13	Geologische kaart	kwartair geologische kaart	1:50000	digitaal	5/06/2016	ja	afb. 9				
2016E92-14	Geologische kaart	Tertiair geologische kaart	1:50,000	digitaal	5/06/2016	ja	afb. 8				
2016E92-15	topografische kaart	Topokaart aanduiding plangebied ten opzicht van omgeving	1:20000	digitaal	5/06/2016	ja	topokaart				
2016E92-16	Historische kaart	Vandermaelenkaart	1:10000	digitaal	5/06/2016	ja	afb. 14				
2016E92-17	Bouwplan	Toekomstige situatie	1:500	digitaal	27/02/2016	ja	afb. 2				
2016E92-18	doorsnedes	Toekomstige situatie	1:500	digitaal	27/02/2016	ja	afb. 3				
2016E92-19	Archeologische waardenkaart	Archeologische zone	1:1	digitaal	5/06/2016	ja	afb. 1				
2016E92-20	Historische kaart	Popp	1:1	digitaal	5/06/2016	ja	afb. 15				

Bijlage 2

Schalen: Lengte: 1/500
Hoogte: 1/100

VERGELIJKINGSVLAK
93.00m T.A.W.

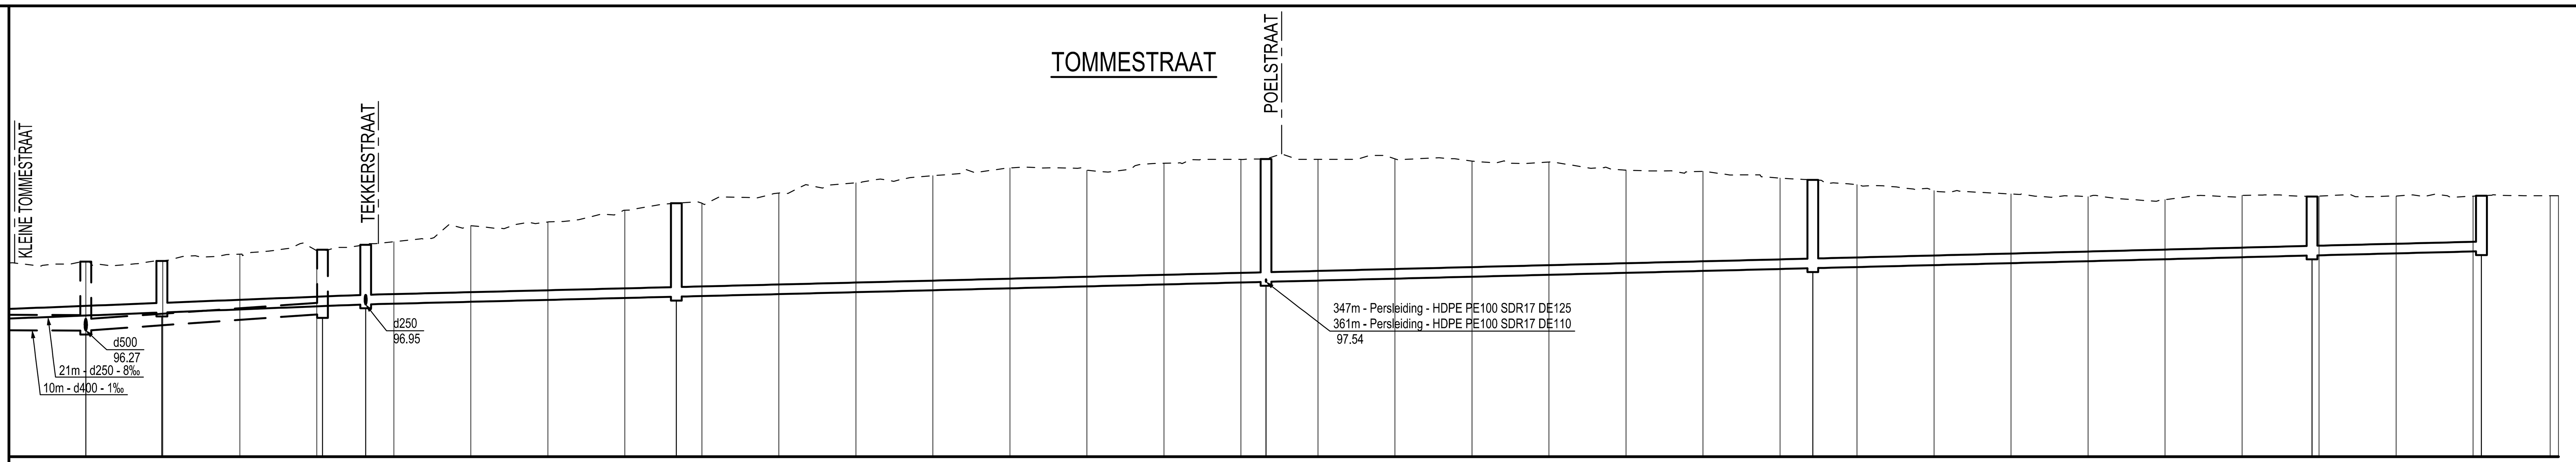

Profielnummer: 8

Tussenafstand	Bestaand maaiveld
0.00	98.03
10.00	98.06
20.00	98.08
30.00	98.25
40.00	98.34
50.00	98.58
60.00	98.99
70.00	99.09
80.00	99.40
90.00	99.58
100.00	99.84
110.00	100.11
120.00	100.29
130.00	100.49
140.00	100.43
150.00	100.61
160.00	100.71
170.00	100.72
180.00	100.73
190.00	100.67
200.00	100.64
210.00	100.43
220.00	100.40
230.00	100.23
240.00	100.06
250.00	99.90
260.00	99.82
270.00	99.75
280.00	99.67
290.00	99.78
300.00	99.76
310.00	99.76
320.00	99.76
330.00	99.77
331.09	99.77


Toekomstig maaiveld


DWA

Tussenafstand	Helling en Ø	Bodemhoogte	Max. hydraul. peil	Legkarakteristieken
D1 – 26m	d250 - 8‰	96.74		ZC + Z + Z
D2 – 41m	d250 - 5‰	96.95		ZC + Z + Z
D3 – 77m	d250 - 5‰	97.155		ZC + ZC + Z
D4 – 71m	d250 - 5‰	97.54		ZC + Z + Z
D5 – 65m	d250 - 5‰	97.895		ZC + Z + Z
D6 – 22m	d250 - 8‰	98.22 / 98.33		ZC + Z + Z
D7				

RWA

Tussenafstand	Helling en Ø	Bodemhoogte	Max. hydraul. peil	Legkarakteristieken
R13 – 31m	d300 - 14‰	96.27		ZC + Z + Z
R19		96.70		

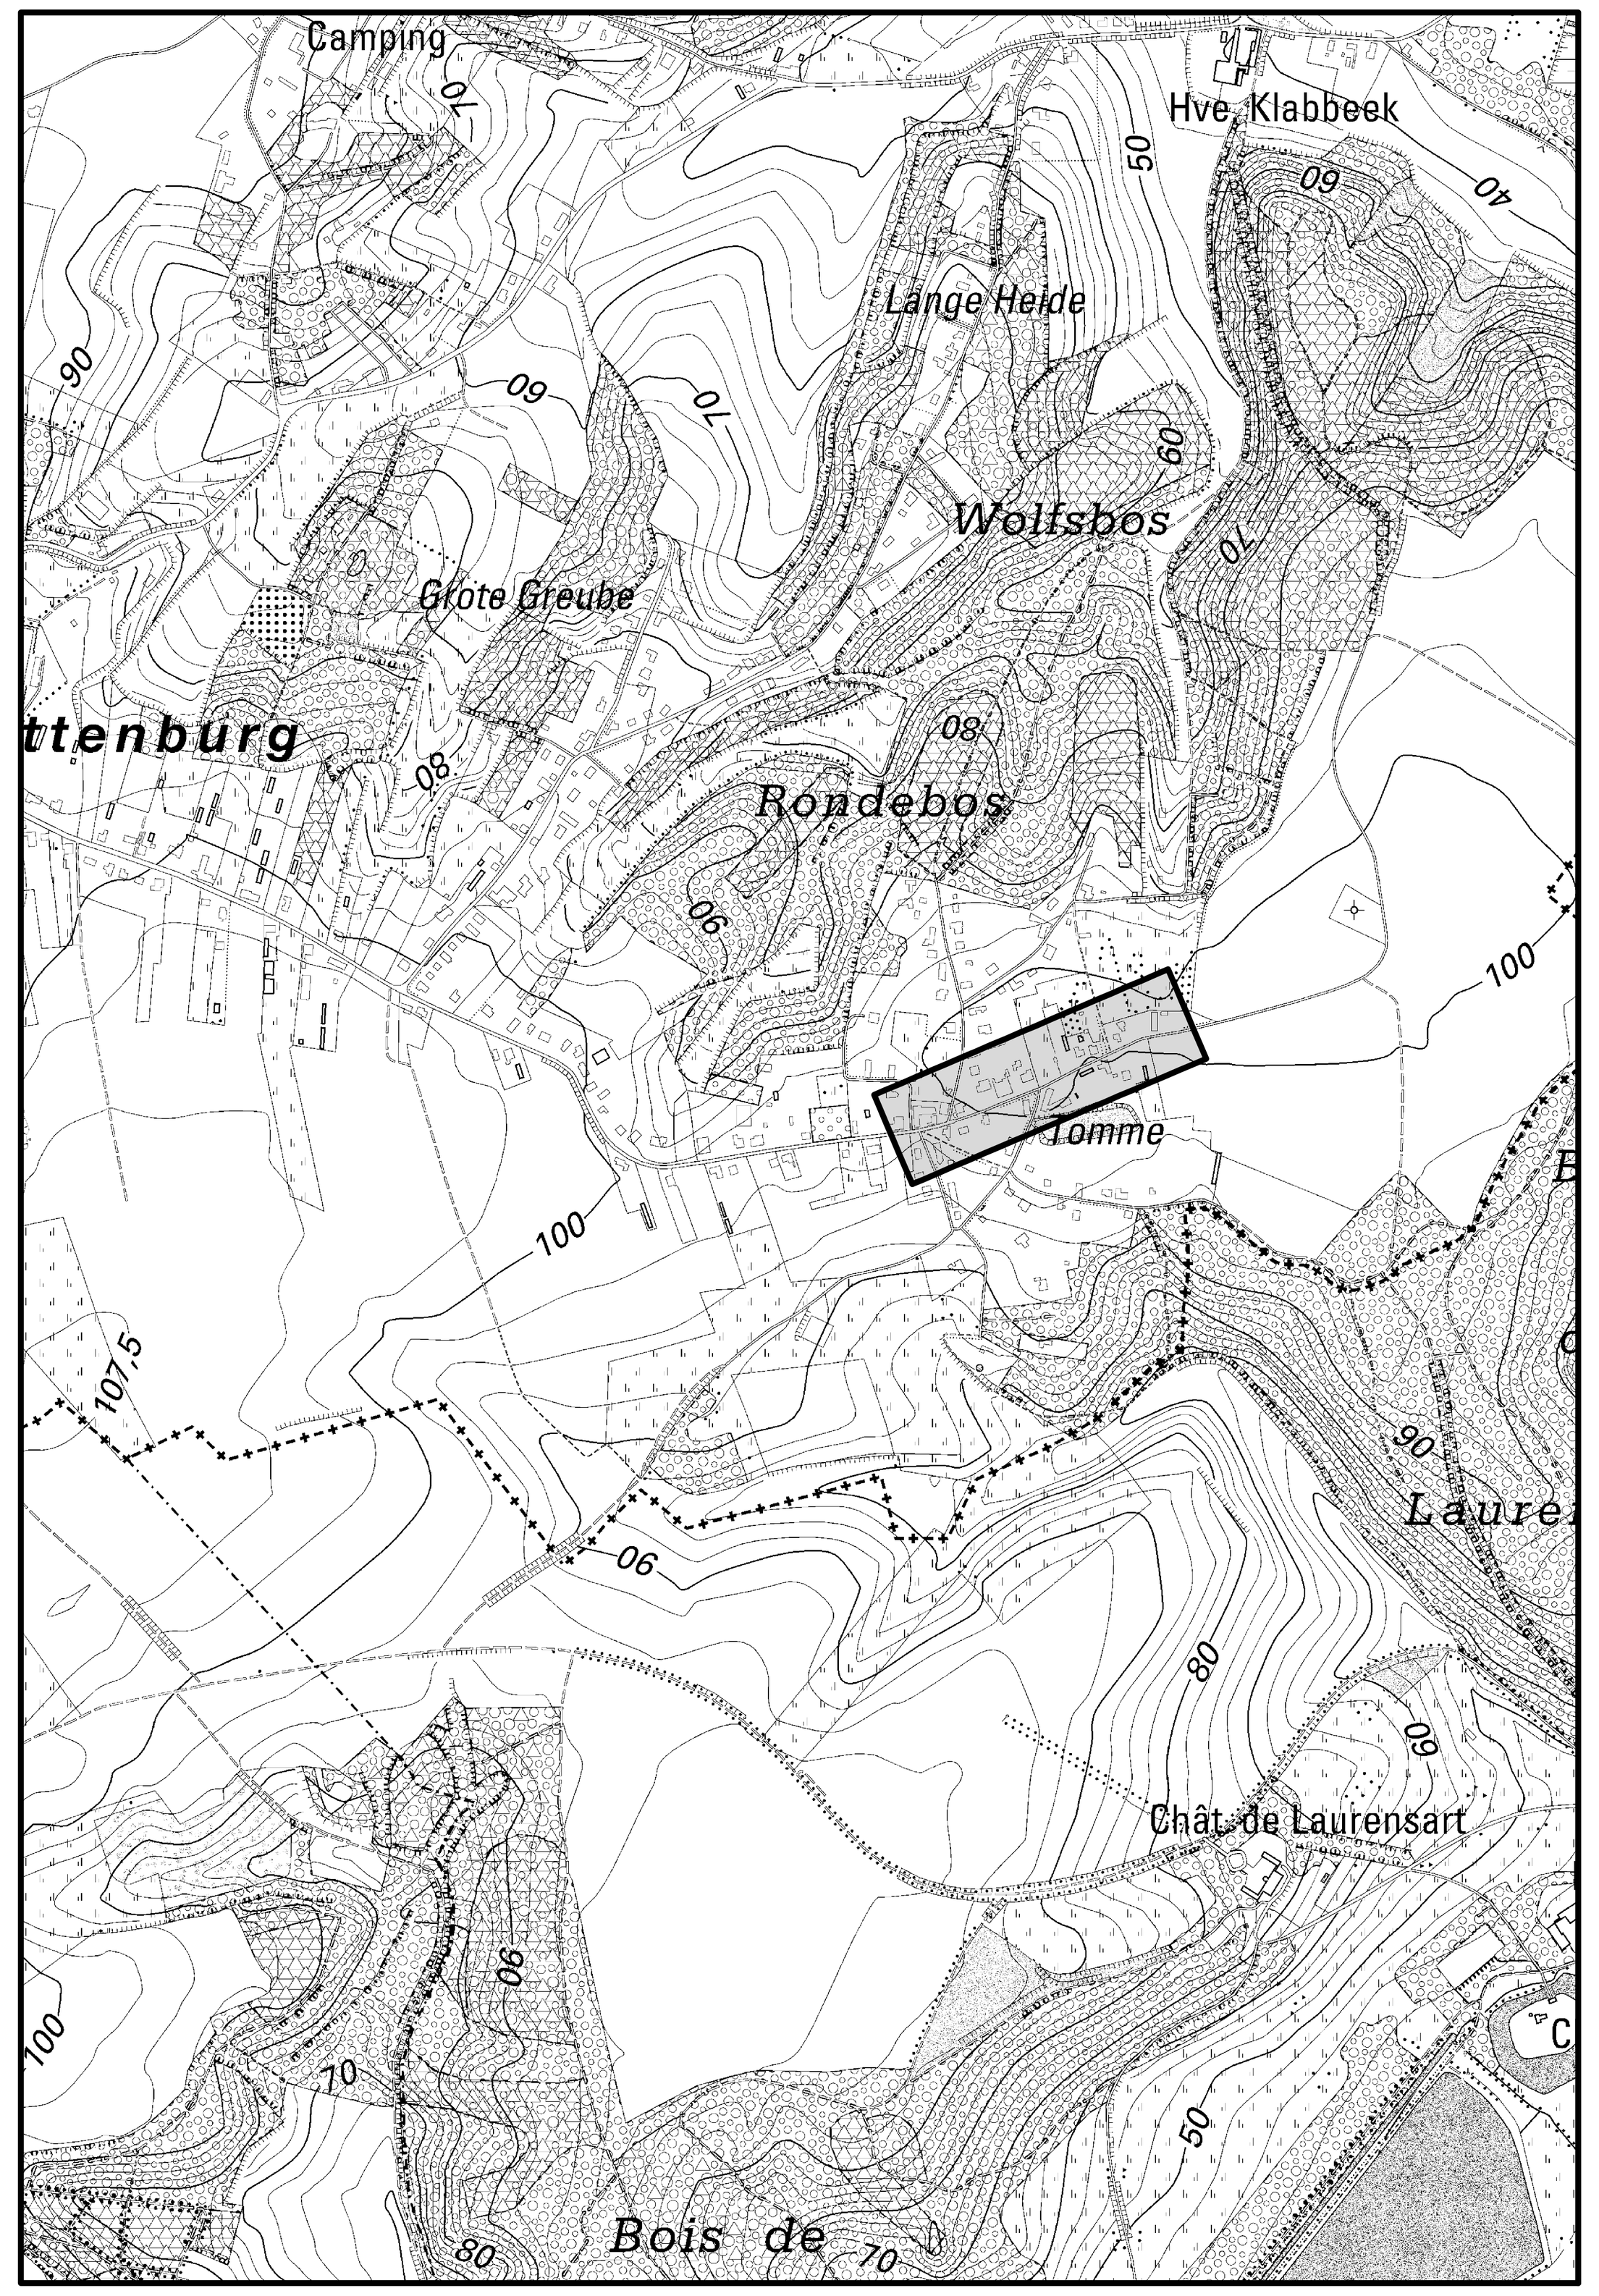

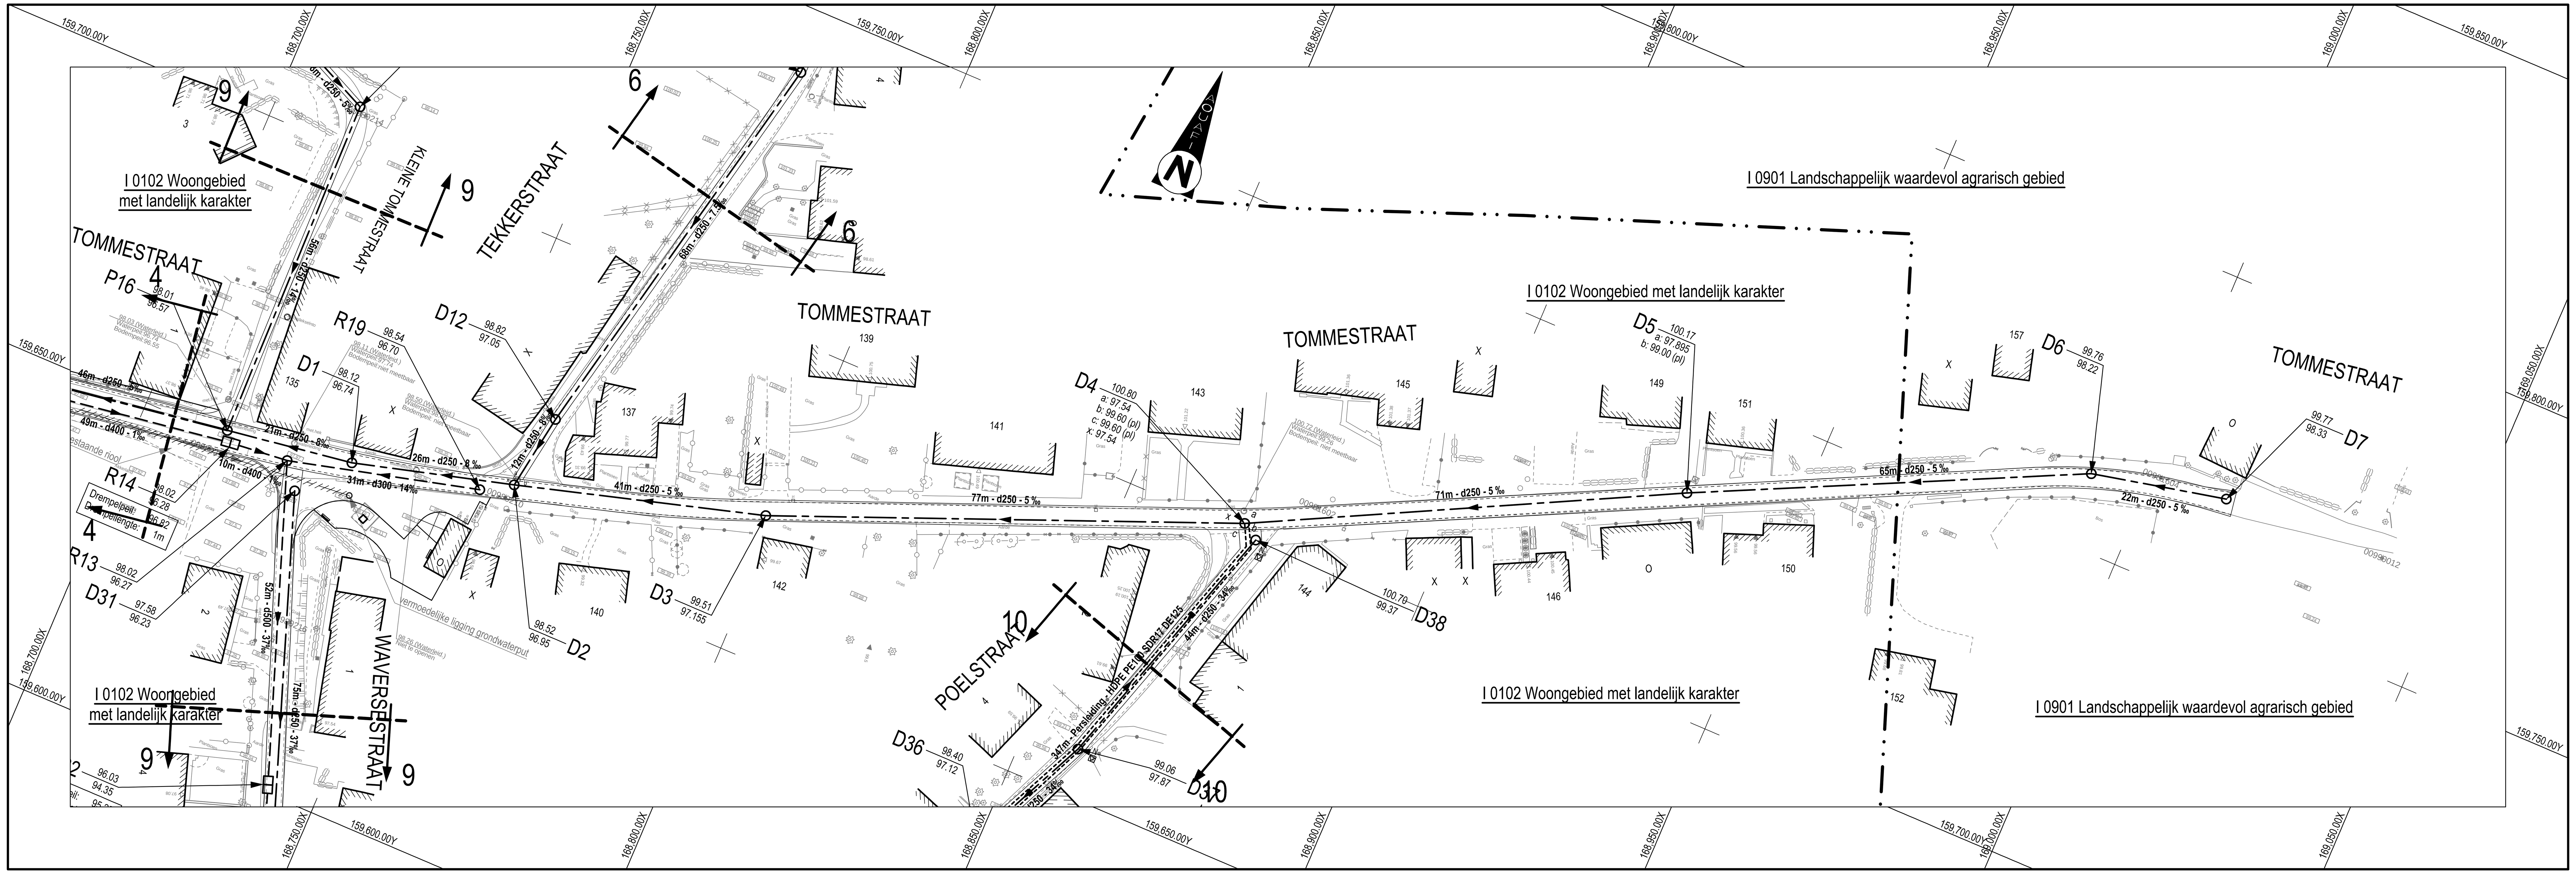

WERKDOCUMENT
d.d.: 26/02/2015

Nr.	Datum	Historiek
2(b1)	27-02-2015	Proefstel aanvraag stedenbouwkundige vergunning
1(a1)	15-09-2011	Ontwerpfase 1

Aquafin
Dijkstraat 8
2630 Aartselaar
Tel. 03 450 45 11
Fax 03 458 30 20

Provincie: VLAAMS-BRABANT
Gemeente: HULDENBERG

AANVRAAG STEDENBOUWKUNDIGE VERGUNNING

Projectnummer: 22.595
Projectnaam: LOT 1
OPVANG 2DWA-RIOLERING TOMME +
AANSLUITING BESTAANDE RIOLERING OTTENBURG

Nummer:
22.595/1/11-2-7.5/11
Projectnr. ARCADIS:
11217

Titel: ONTWERPPLAN RIOLERINGS- EN COLLECTORWERKEN DEEL 5
TOMMESTRAAT

NV Aquafin	Studiebureau ARCADIS	Aannemer	Gemeente	
Gezien en goedgekeurd Directeur Infrastructuur Ing. D. De Waele Accountmanager: Catherine De Raedt Projectmanager: Wim Berghmans	Infrastructuur · Water · Milieu · Gebouwen Coördinerende vestiging: ARCADIS Eurostraat 1 bus1 3500 Hasselt Tel. 011 28 88 00 Fax 011 28 88 01 Managing Director Luc Hellemans		Gezien en goedgekeurd de gemeenteraad van HULDENBERG in zitting van: de burgemeester Danny Vangoidtsenhoven de secretaris Caroline Peters	Schaal: 1/500 - 1/100 Opp.: 0,62 m² Getekend: ENE Tekening: 11217_r_B1

Bijlage 3

ArcheoPro

Fotolijst

Projectcode: 2016E92

Uniek herkennings-nummer	Type	Vervaardigingswijze	Datum	Boornummer	Horizont	Werkput	Sector	Vak	Vlak
1	Sfeerfoto	digitaal	onbekend	/	/	/	/	/	/