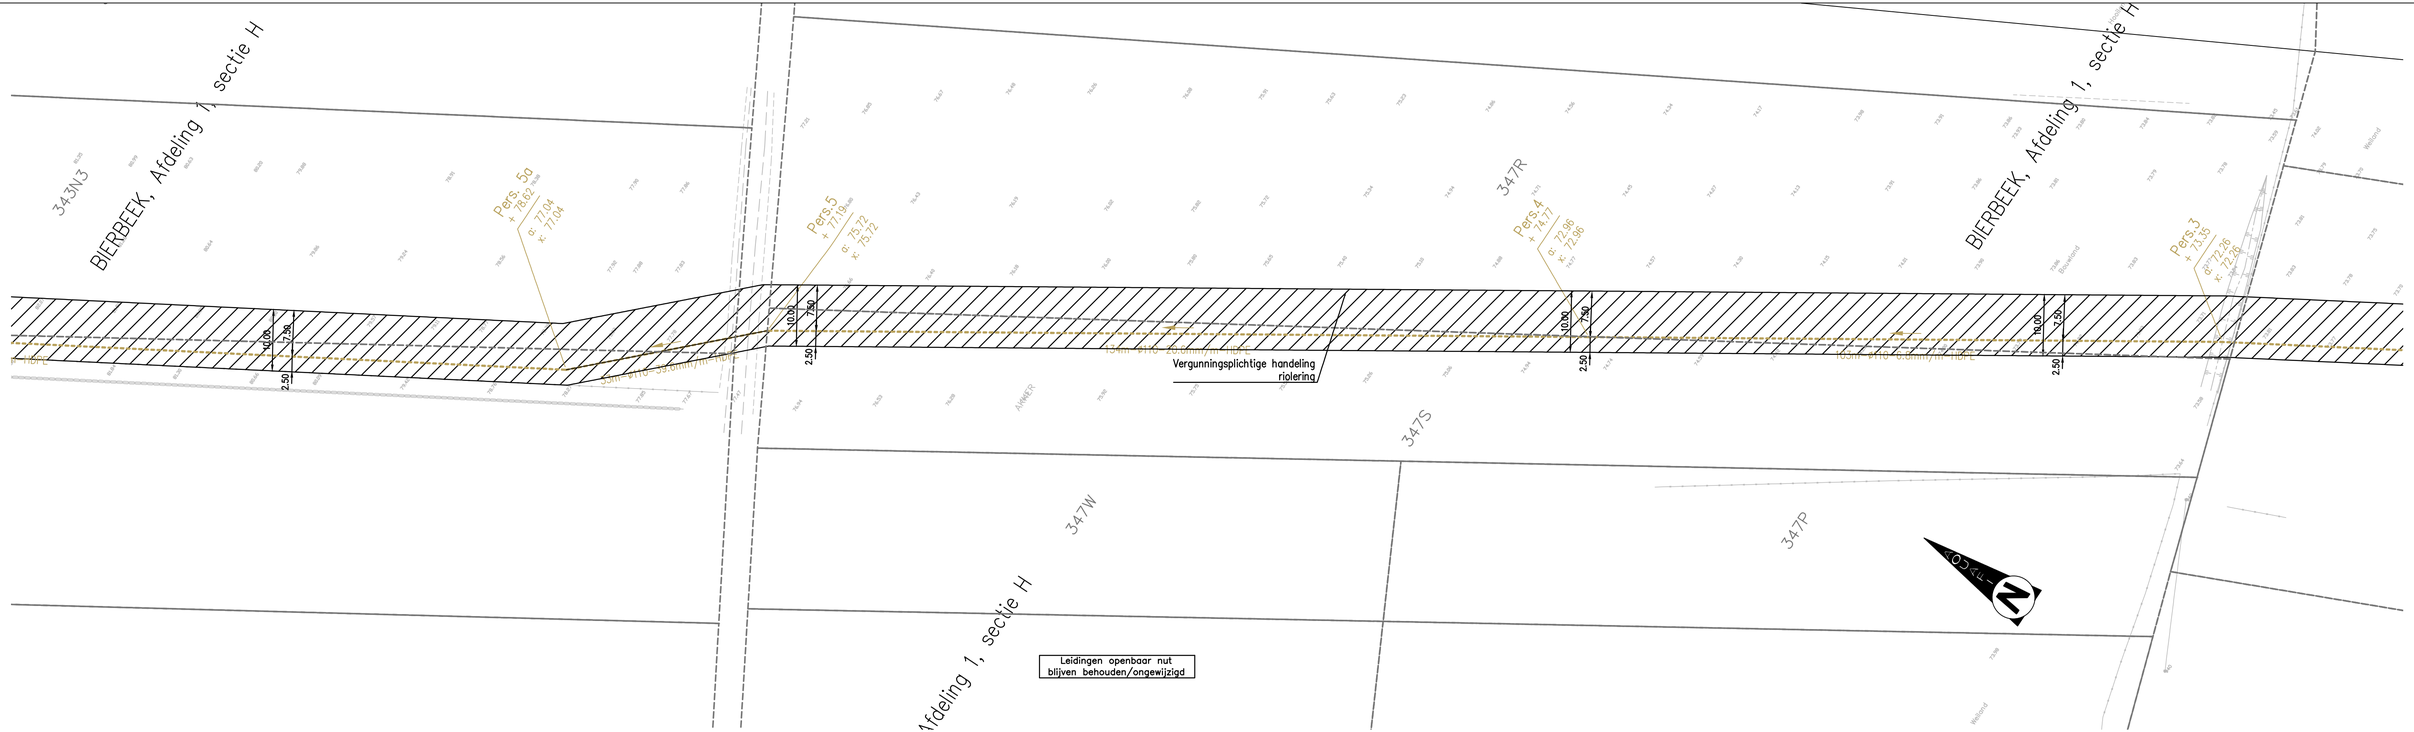
BIERBEEK, Afdeling 1, sectie H
343N3
Pers. 5a
x: 77,04
y: 77,04
Pers.5
x: 75,72
y: 75,72
347R
Pers.4
x: 74,71
y: 72,96
BIERBEEK, Afdeling 1, sectie H
Pers.3
x: 73,35
y: 72,26
10,00
7,50
2,50
53m breed
15m breed
Vergunningsplichtige handeling
riolering
347S
347W
347P
Afdeling 1, sectie H
Leidingen openbaar nut
blijven behouden/ongewijzigd
1
2
3
4
5
1/500
0
5
10
15
30m