As riool
Vergelijkingsvlak:
74.00m T.A.W.

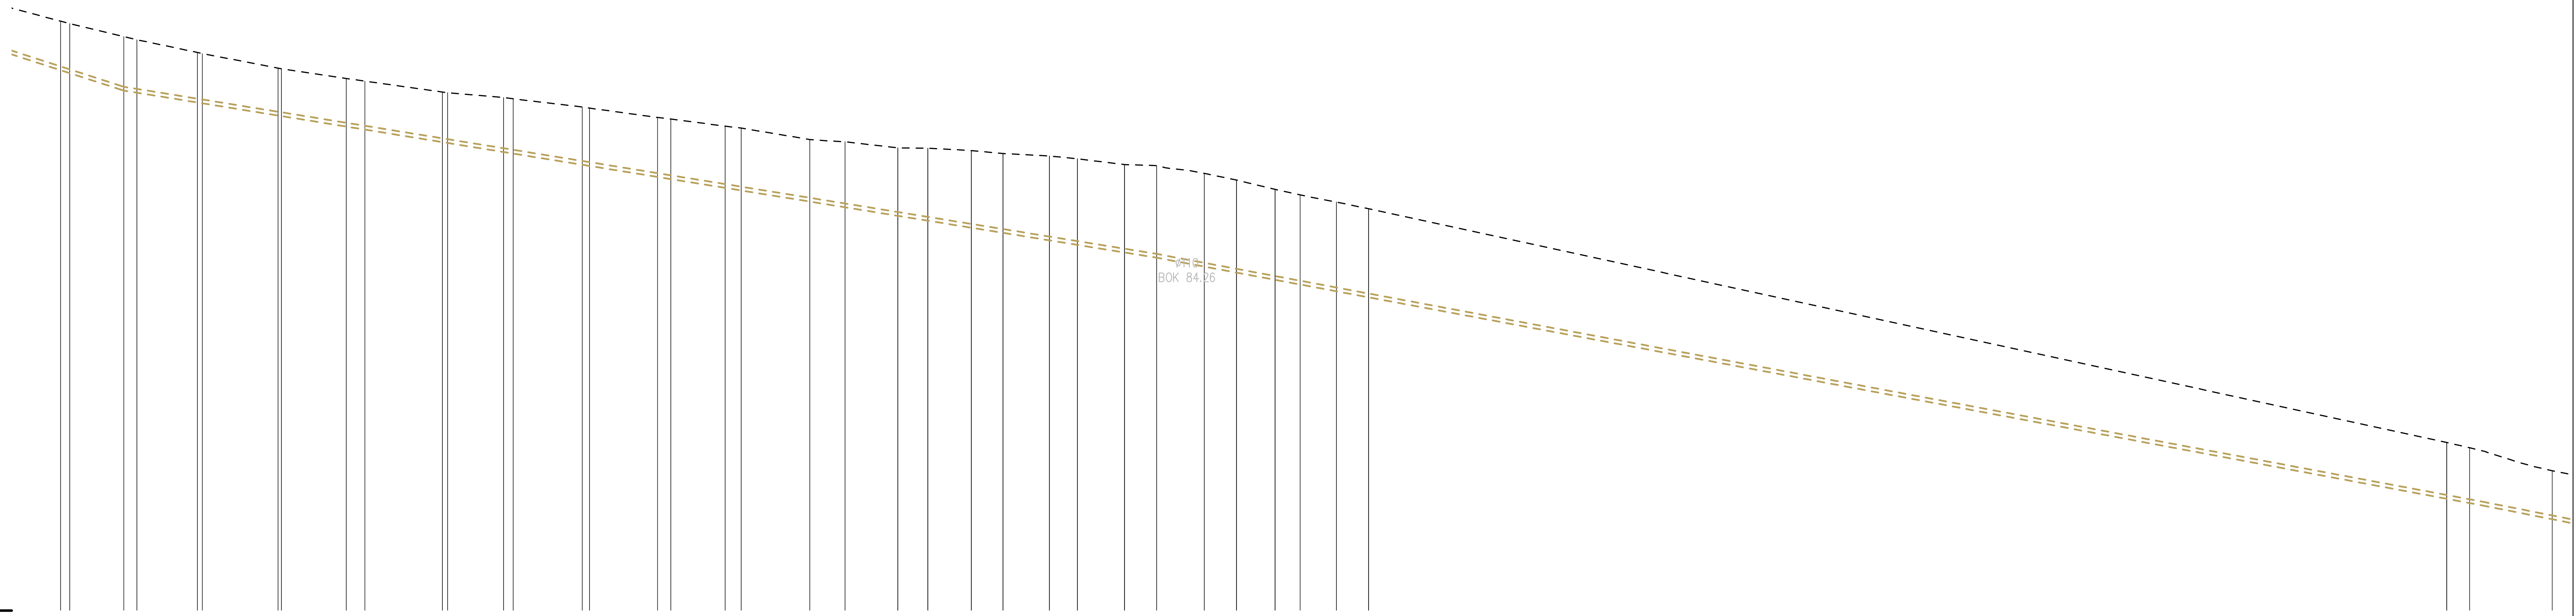

Profielnummer	200.00m · (4) · 200.00m · (5)
Tussenafstand	10.23 · 7.86 · 8.79 · 11.00 · 9.42 · 11.24 · 8.12 · 10.04 · 9.88 · 7.90 · 9.97 · 7.68 · 4.35 · 6.33 · 4.61 · 6.75 · 4.06 · 6.84 · 4.68 · 4.67 · 5.62 · 3.64 · 4.68 · 156.65 · 3.32 · 3.9
Bestaand maaiveld	91.13 · 90.68 · 90.22 · 89.77 · 89.47 · 89.07 · 88.91 · 88.64 · 88.33 · 88.08 · 87.69 · 87.63 · 87.45 · 87.44 · 87.37 · 87.28 · 87.21 · 87.13 · 86.96 · 86.93 · 86.80 · 86.51 · 86.24 · 86.08 · 85.87 · 85.68 · 78.89 · 78.73 · 78.53 · 78.29 · 78.06
Ontworpen hoogte	
DWA-/PERSLEID. Tussenafstand	Pers.7 · 150m · Pers.6 · 193m · Pers. 5a
DWA-/PERSLEID. Hellingen en ø	ø110-32.4mm/m-HDPE · ø110-37.4mm/m-HDPE · ø110-3
DWA-/PERSLEID. Bodemhoogte	89.11 · 84.26 · 77.04
DWA-/PERSLEID. Max. hydraul. peil	
DWA-/PERSLEID. Legkarakteristieken	z+z+z

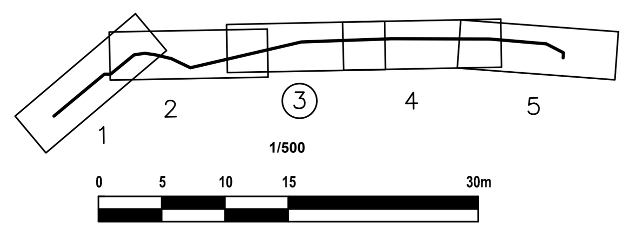

BA_A0266004_riolering_PRL_N_3 P:\IF\08870660_Bierbeek Kleinbeek aansluiting RWZI\INFRA\DRAW\30_Permit\31_Urb Perm\BA_A0266004_riolering_PRL_N.dwg