

Provincie : ANTWERPEN
 Gemeente : OUD-TURNHOUT
 Sectie : I - 3° afdeling
 Nummers : 366R, 366X, 368K3

AANVRAAG TOT WIJZIGING VAN EEN VERKAVELINGSVERGUNNING

lot 9 der goedgekeurde verkaveling 093/181(1)(17) d.d. 03.09.2014
loten 6, 17 en 18 der goedgekeurde verkaveling 093/181

LOT	KADASTRAAL NUMMER	OPPERVLAKTE
6A	366R deel	+/- 11 a 97 ca
6B	366R deel	+/- 12 a 41 ca
9A	366X deel	+/- 15 a 01 ca
9B	366X deel	+/- 16 a 32 ca
17A	368K3 deel	+/- 12 a 84 ca
17B	368K3 deel	+/- 14 a 13 ca
18A	368K3 deel	+/- 15 a 43 ca
18B	368K3 deel	+/- 20 a 55 ca

Datum : 6 februari 2018

Schaal : 1/500



aldus opgemeten en in plan gebracht door ondergetekende,
Klaus Raeymaekers, landmeter – expert beëdigd door
de Rechtbank van Eerste Aanleg van Turnhout
inschrijvingsnummer LAN 04 0111

Studiebureau RAEYMAEKERS bvba
Pastoriestraat 14
2340 BEERSE

Tel.: 014 / 61 70 08
Fax: 014 / 61 72 46
www.raeymaekers.info


DOSSIER 17.186 WVV

bestaande scheidingsspaal
reelhoekspunt
in perspectief rielingsstelsel
straatkolg

strook voor hoofdgebouwen
strook voor bijgebouwen
ontworpen rooilijn volgende
perceelsgrens volgens goedgekeurde

Geraadpleegde bronnen:
cfr. opmetingsplan d.d. 1987
cfr. opmetingsplan landn.
cfr. opmetingsplan landn.
LEGENDE

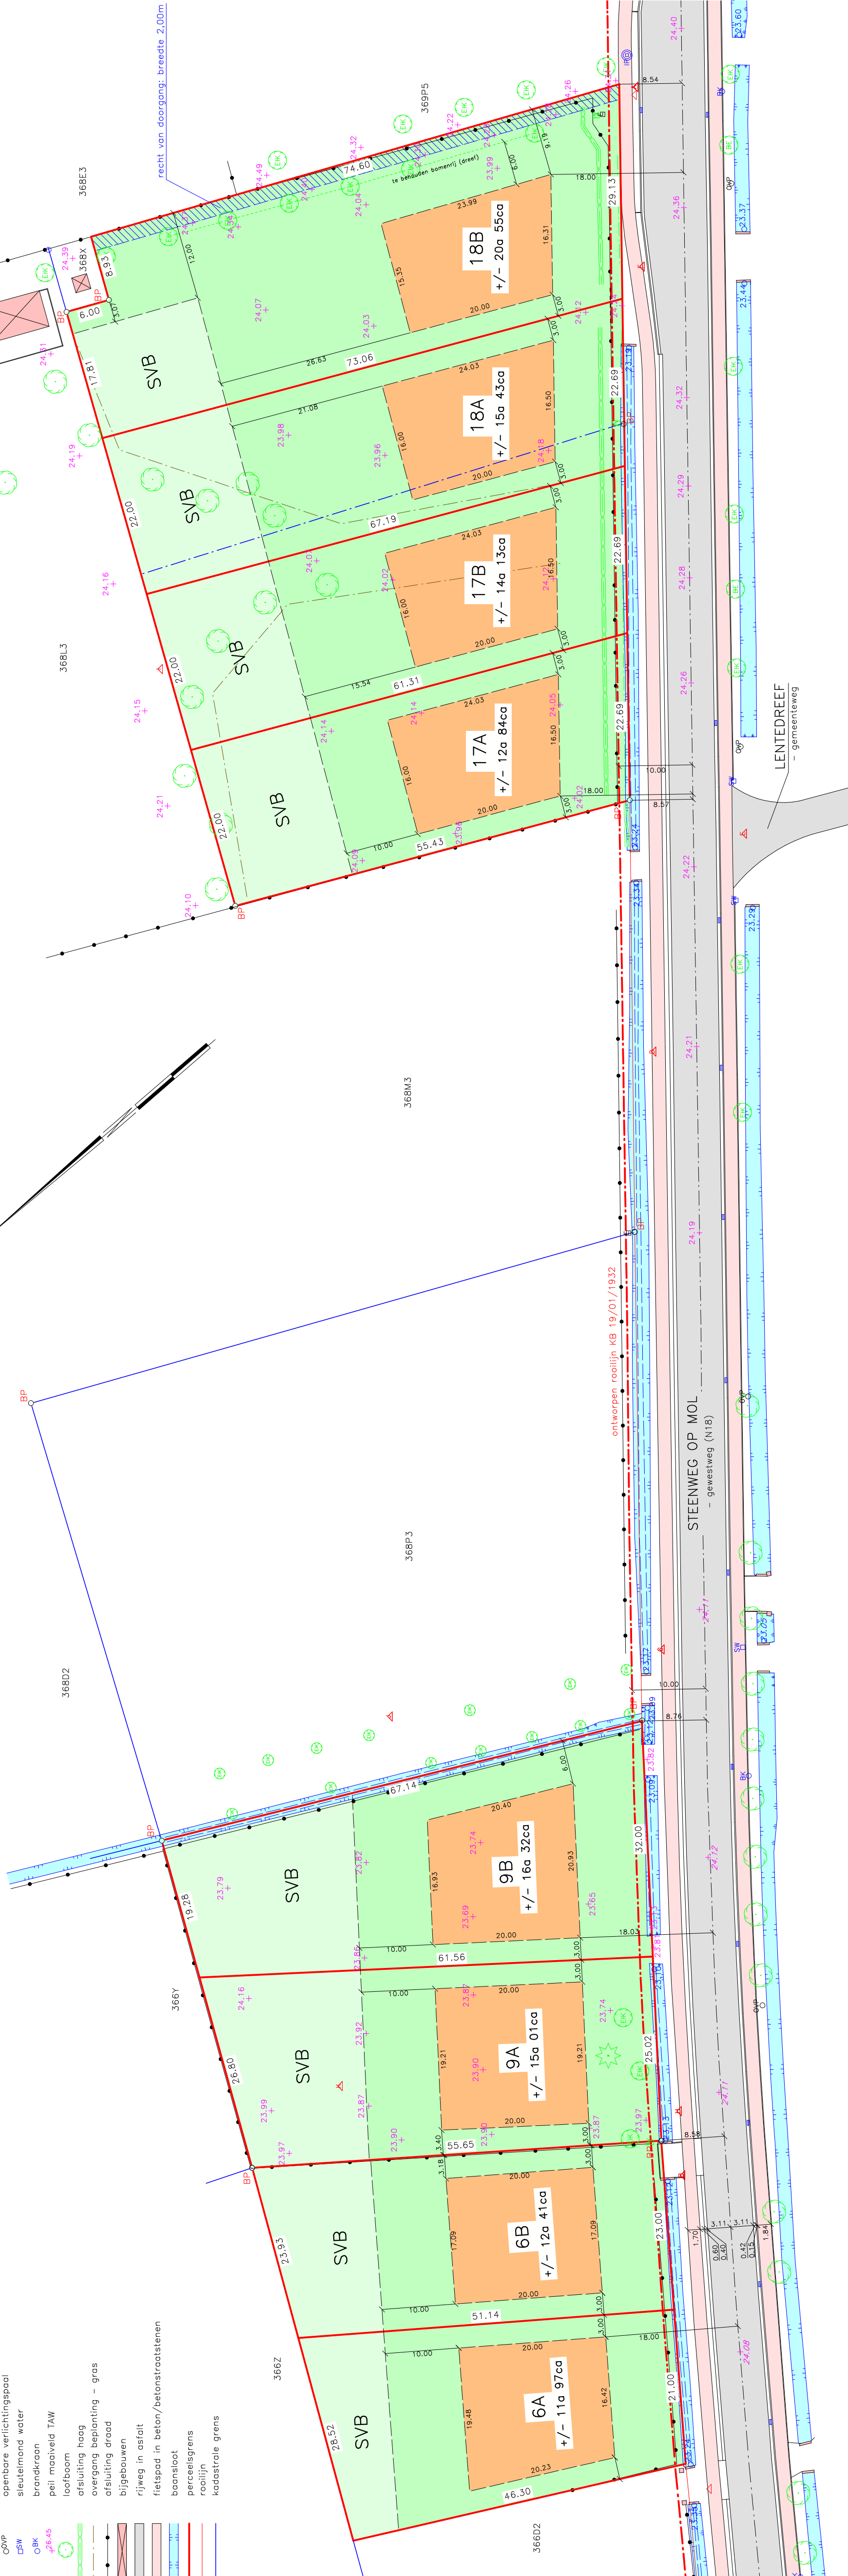

DOSSIER 17.186 WWW