




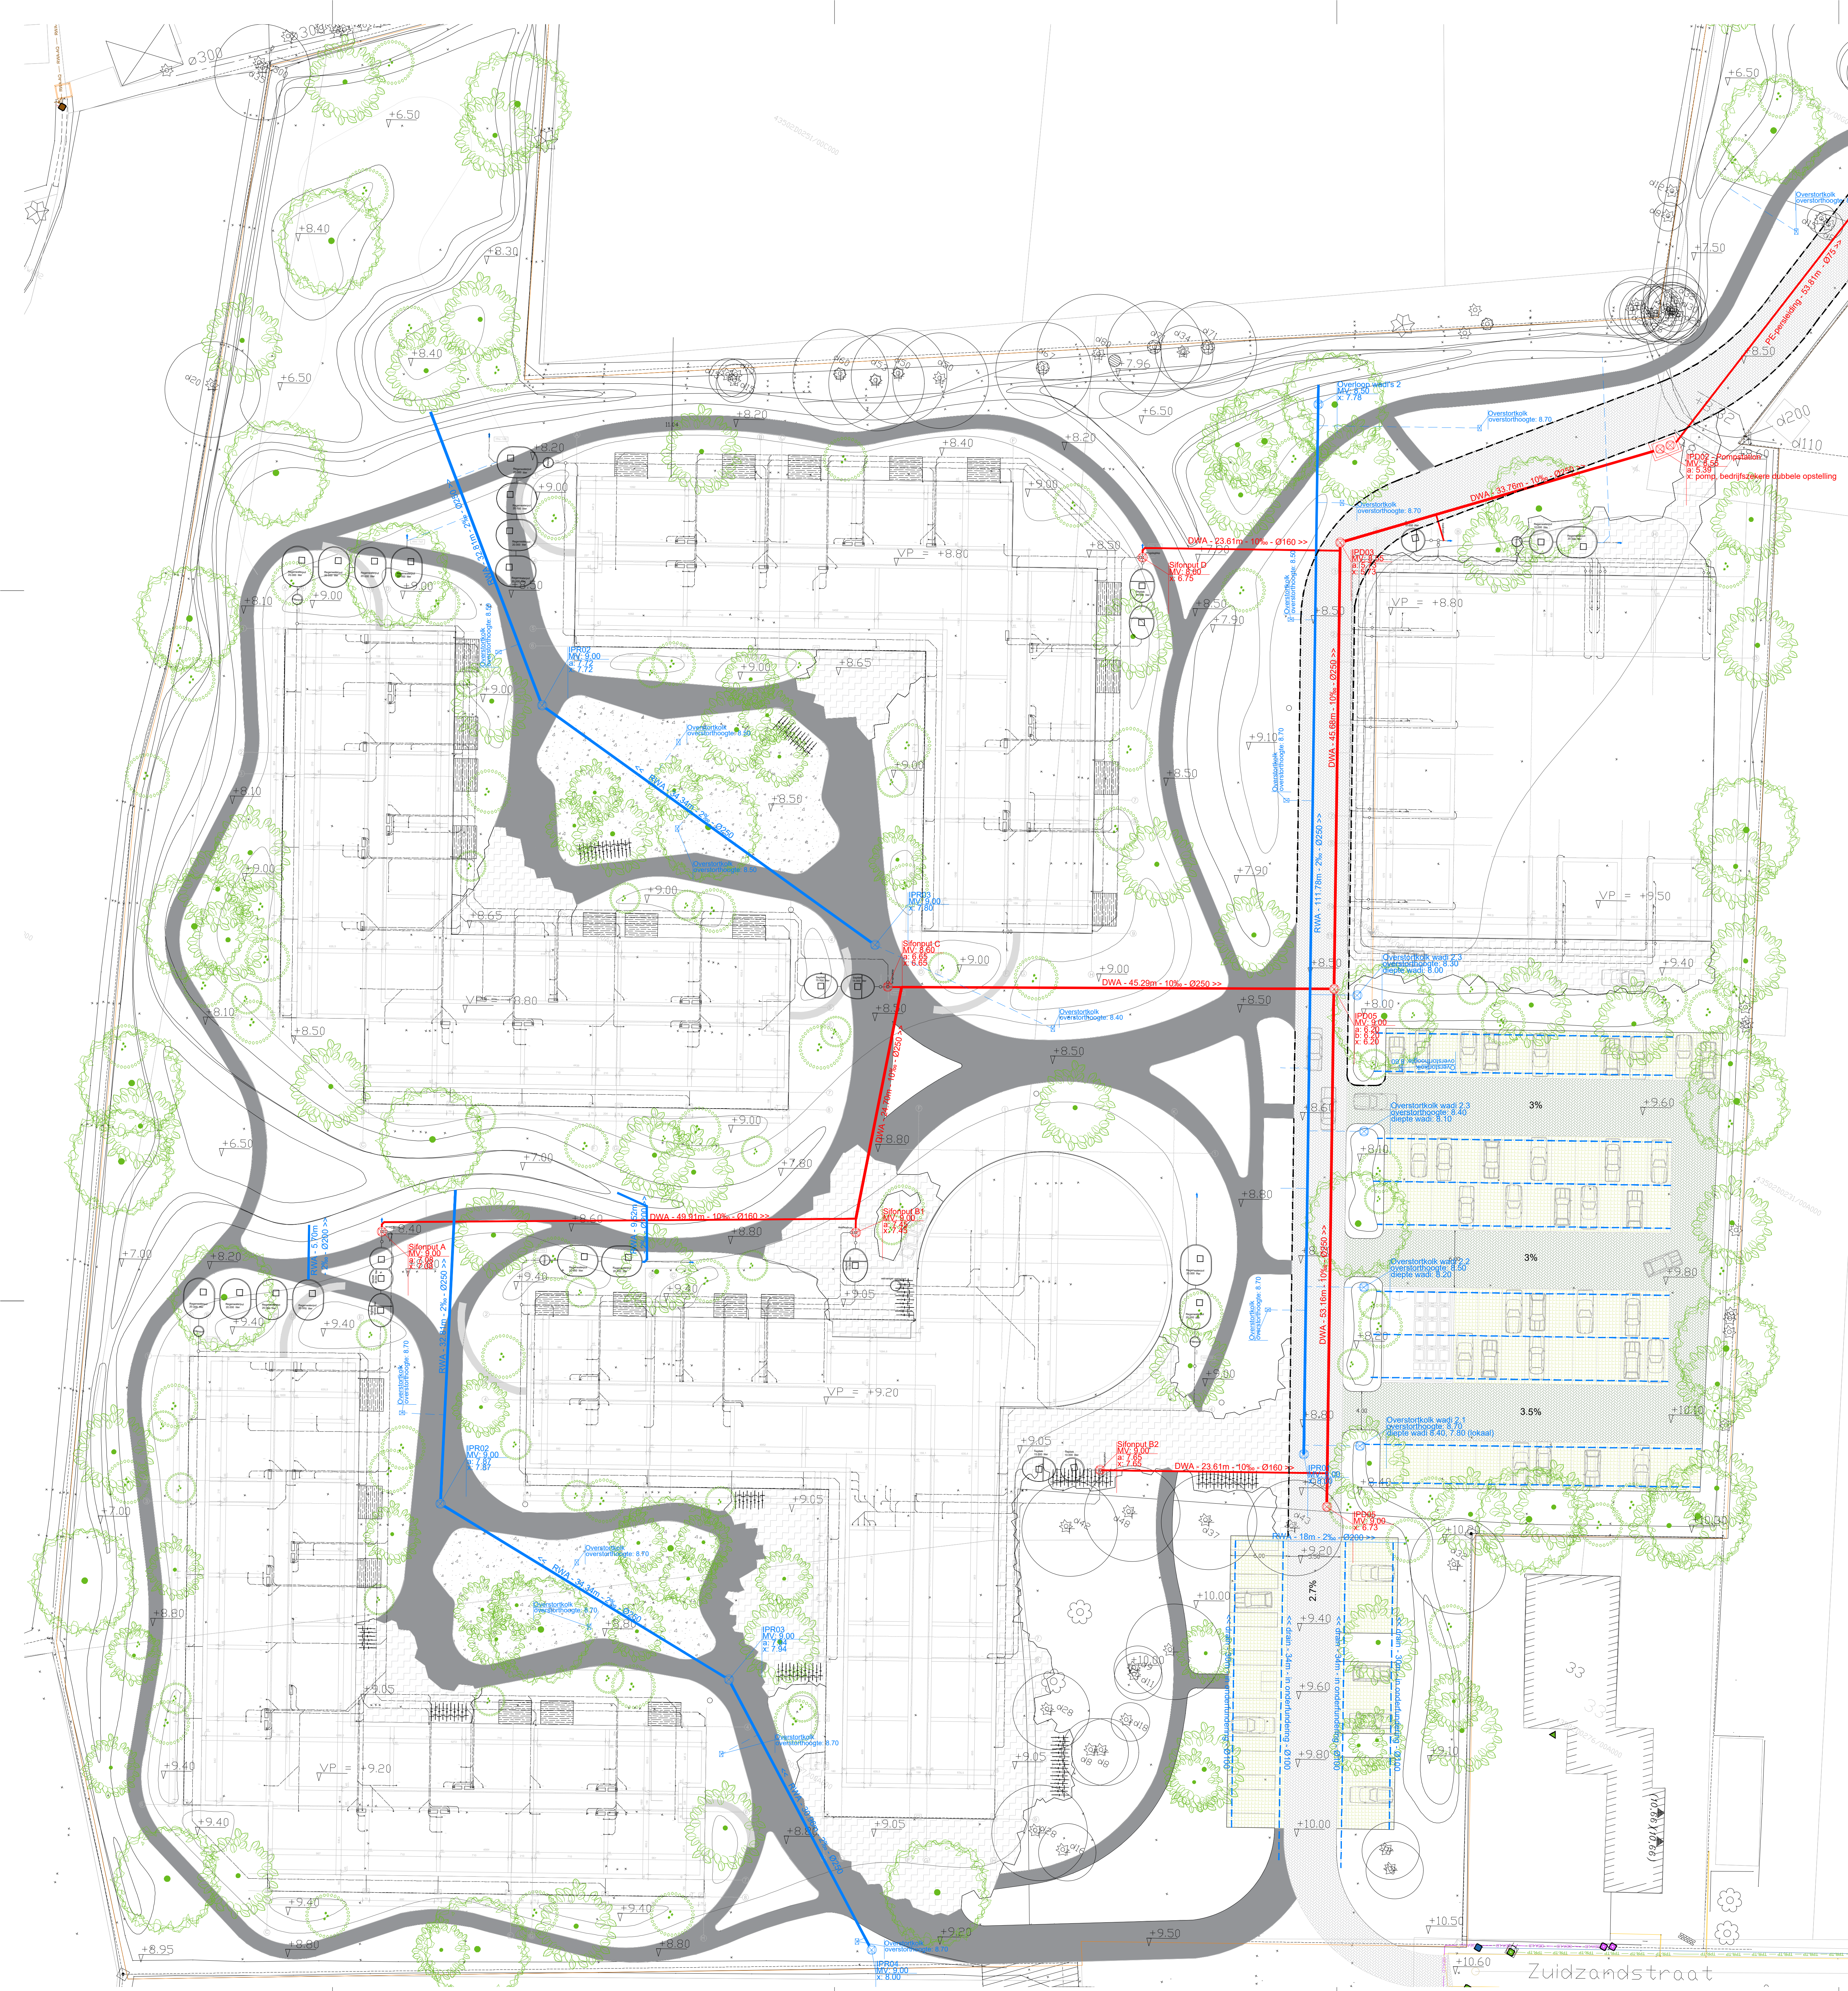

## Kruising Crommewegwatergang: Plan 1/250

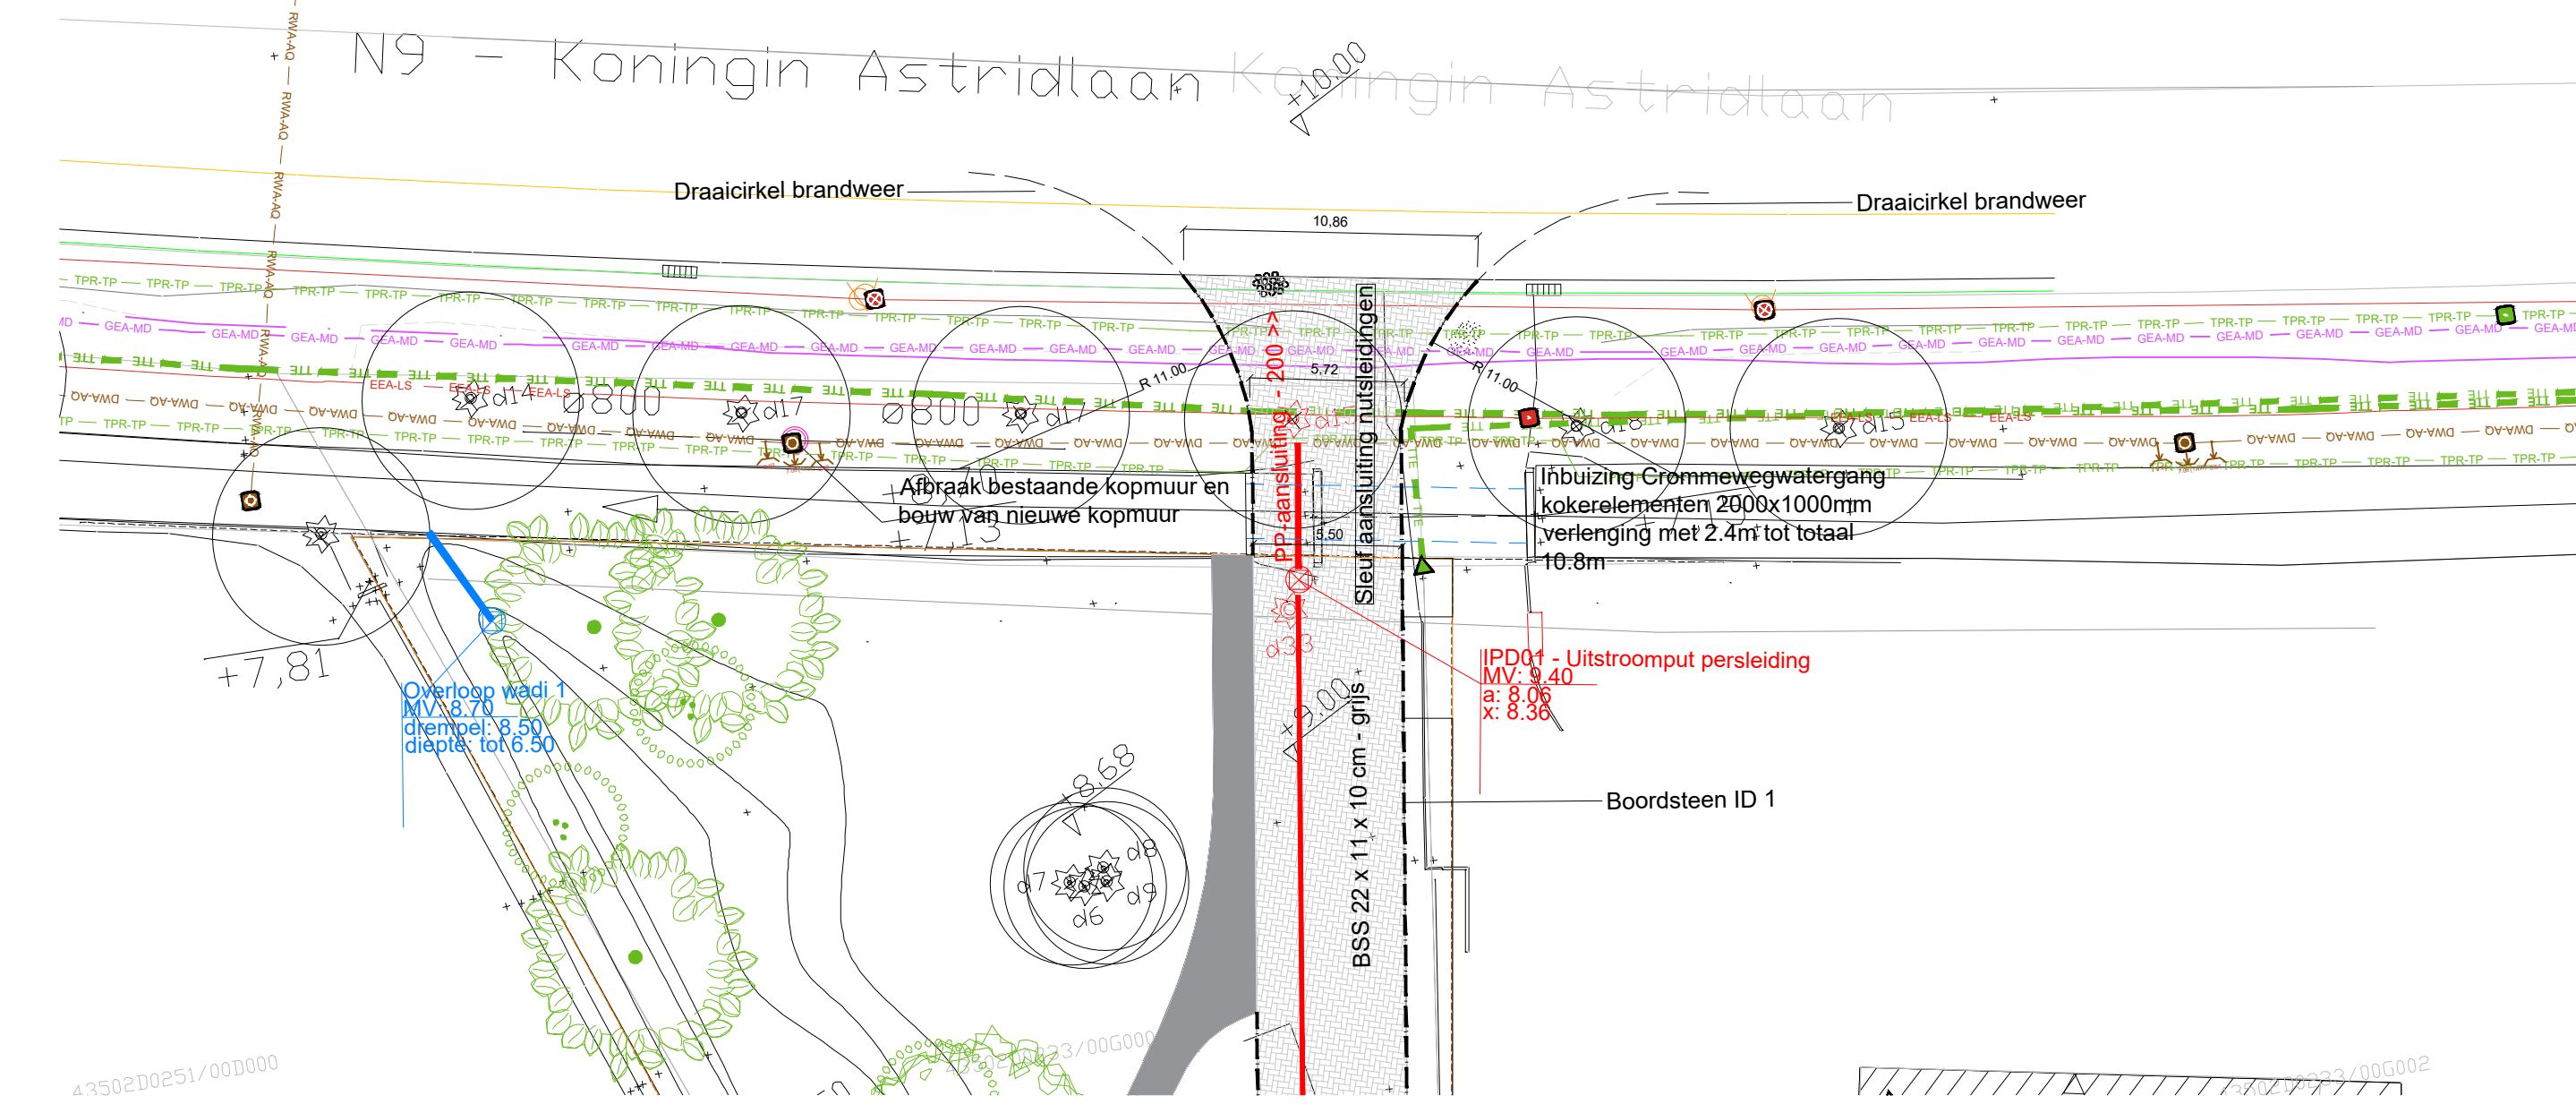

## Kruising Crommewegwatergang snede 1/50

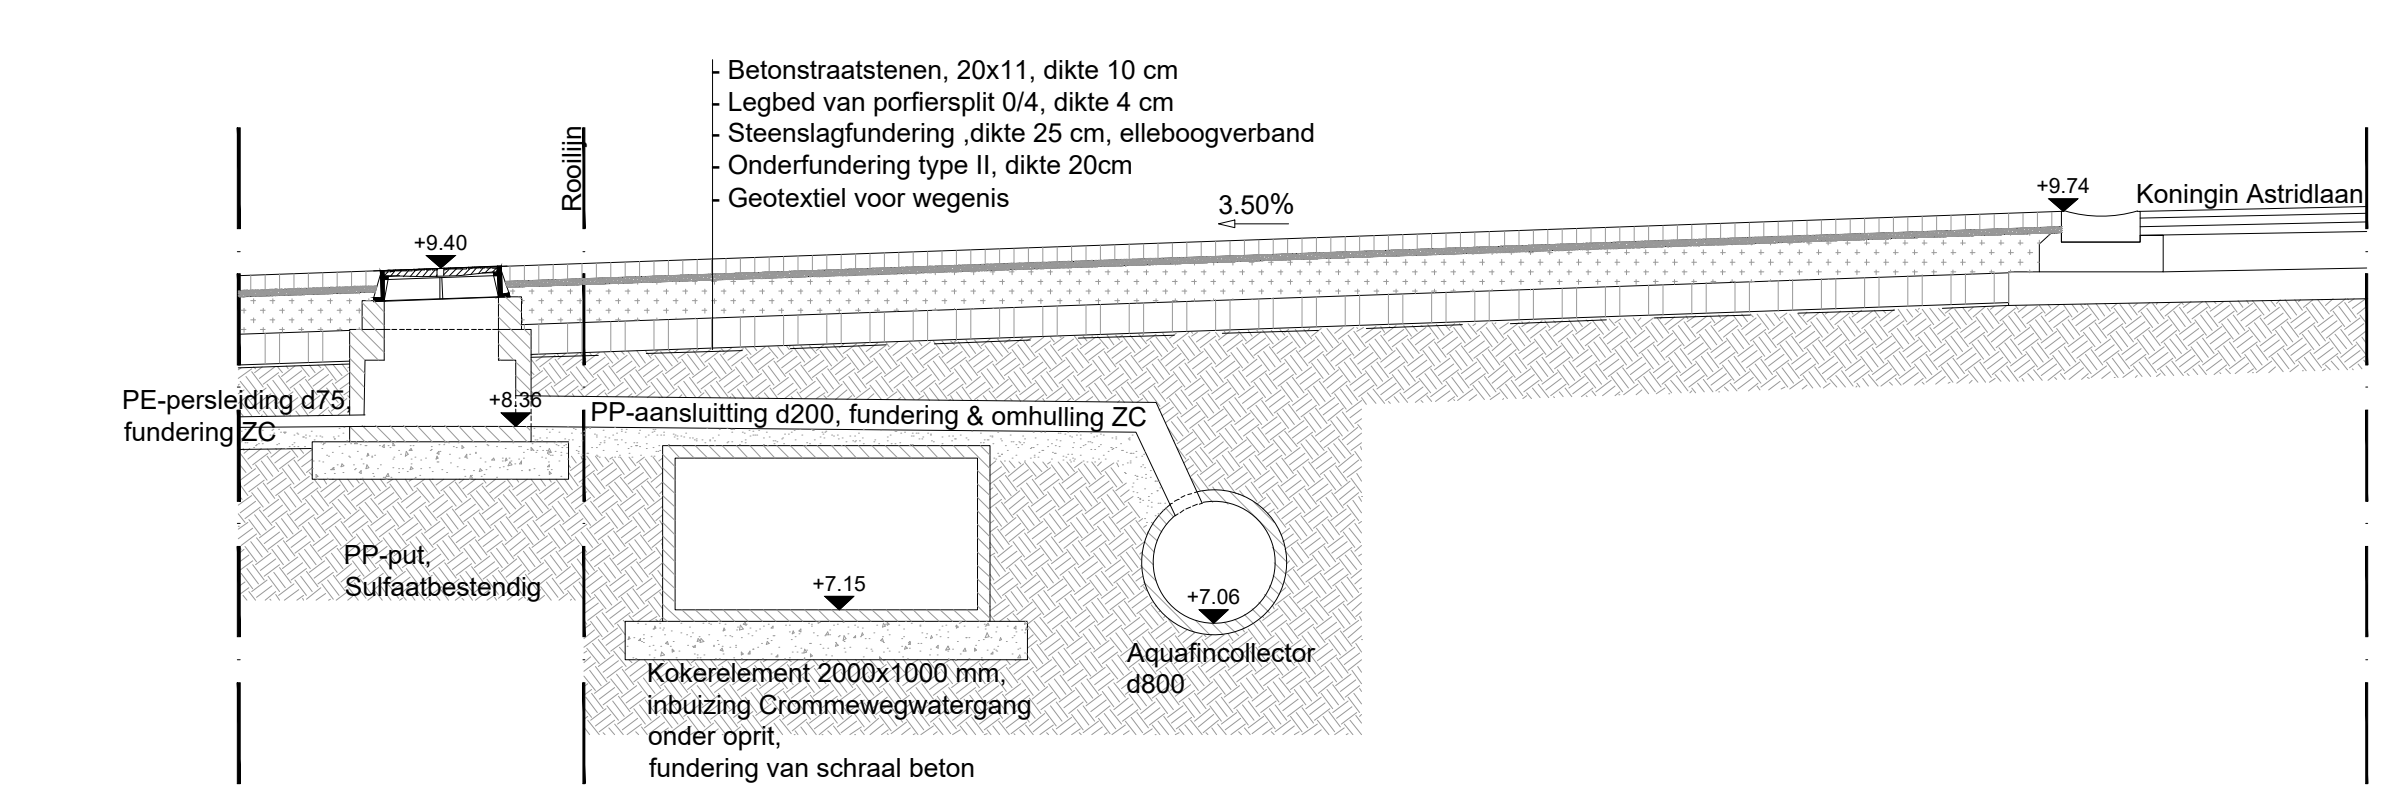

## LEGENDE

- RWA Drain Ø 100
- RWA aansluiting Ø160
- RWA leiding Ø250
- Overstortkolk
- DWA leiding Ø160 / Ø250
- Inspectieput RWA
- Inspectieput DWA

www.B2Ai.com

Rue J. Janssensstraat 16a, B-1000 Brussel  
Belgium | T +32 2 641 85 00 | E info@B2Ai.com

BURO 8 & ARCHITECT bvba | Maatschappij voor architectuur en ontwerp | BE 0834 075 080 | RPR Brussel

**B2Ai**  
Human Centered  
Architecture

**studio BASTA**

STUDIO BASTA bvba  
Kenny Winkels - Bert Busschaert  
Landschapsarchitecten  
Wagenvormersstraat 37A 8500 Kortrijk tel: 056/21.61.00  
e-mail: studio@bastastudio.com  
www.studiobastastudio.be

contactpersoon: Bert Busschaert 0479 32.27.32

**B2A**  
ATELIER RIJNTJEKADEN

Ontwerp | Project  
**Bouwen van een groepswoonbouwproject met 238 flats en 9 grondgebonden woningen, gemeenschappelijke ruimtes met omgevingsaanleg**

Bouwplanners | Client  
Koningin Astridlaan  
Materieel  
150AFD, sectie B n° 422g

Bouwanvraag | Permis d'urbanisme  
Architectuur | Architecture  
**Niveau -01  
Blok A-B-C-D-W-A**

Opdrachtgever | Maître d'ouvrage  
Care for Life CYBA  
Parkaan 55 bus 24  
2300 Turnhout

|         |     |         |     |         |        |      |       |
|---------|-----|---------|-----|---------|--------|------|-------|
| OA   AC | WOP | PA   AP | LLT | DOSSIER | 17-162 | PLAN | 10/77 |
|---------|-----|---------|-----|---------|--------|------|-------|

Schaal | Echelle 1:500

Index Datum 18.05.18 Wijzigingen | Modifications Tekenaar | Dessinateur

Goedgekeurd en voor akkoord ondertekend | Approuvé et signé pour accord  
Opdrachtgever | Maître d'ouvrage Aannemer | Entrepreneur Architect | Architecte

The project is a residential development consisting of 238 flats and 9 ground-floor houses, with a total area of 11,111 m². The project is located in the Koningin Astridlaan area, near the intersection with Zuidzandstraat. The development is designed to provide a mix of housing types and amenities, including a parking area and a playground. The project is currently in the planning stage, with the main design and construction phases to follow.