

Nr.	Datum	Historiek

PROVINCIE: OOST-VLAANDEREN.
Stad: NINOVE.

PROJECTNUMMER: Dossiernummer: GD/94001605

Projectnaam: EROSIEBESTRIJDINGSWERKEN LANGS DE
 RUISTRAAT (thv. woningen nr. 100 ten. nr. 114)
 IN DE DEELGEMEENTE DENDERWINDEKE.

Nummer: 94001605/4

Datum: 23/10/2017

Naam: Plan der nutsleidingen.

Schaal: 1/500

Opgemaakt: BDV



Herbalkensplein 5, 9900 Eeklo - T +32 (0) 9 377 13 93
Valleistraat 75, 9402 Meerbeke - T +32 (0) 54 32 04 70

Ing. J. DHAUWER
zaakvoerder

Gezien en goedgekeurd door het College van Burgemeester en Schepenen van Ninove

in zitting van:

In opdracht


De Secretaris
Carine COPPENS

De Burgemeester
Tania DE JONGE

Gezien en goedgekeurd door SOLVA in zitting van ...

GRONDPLAN:

Schaal: 1/500.

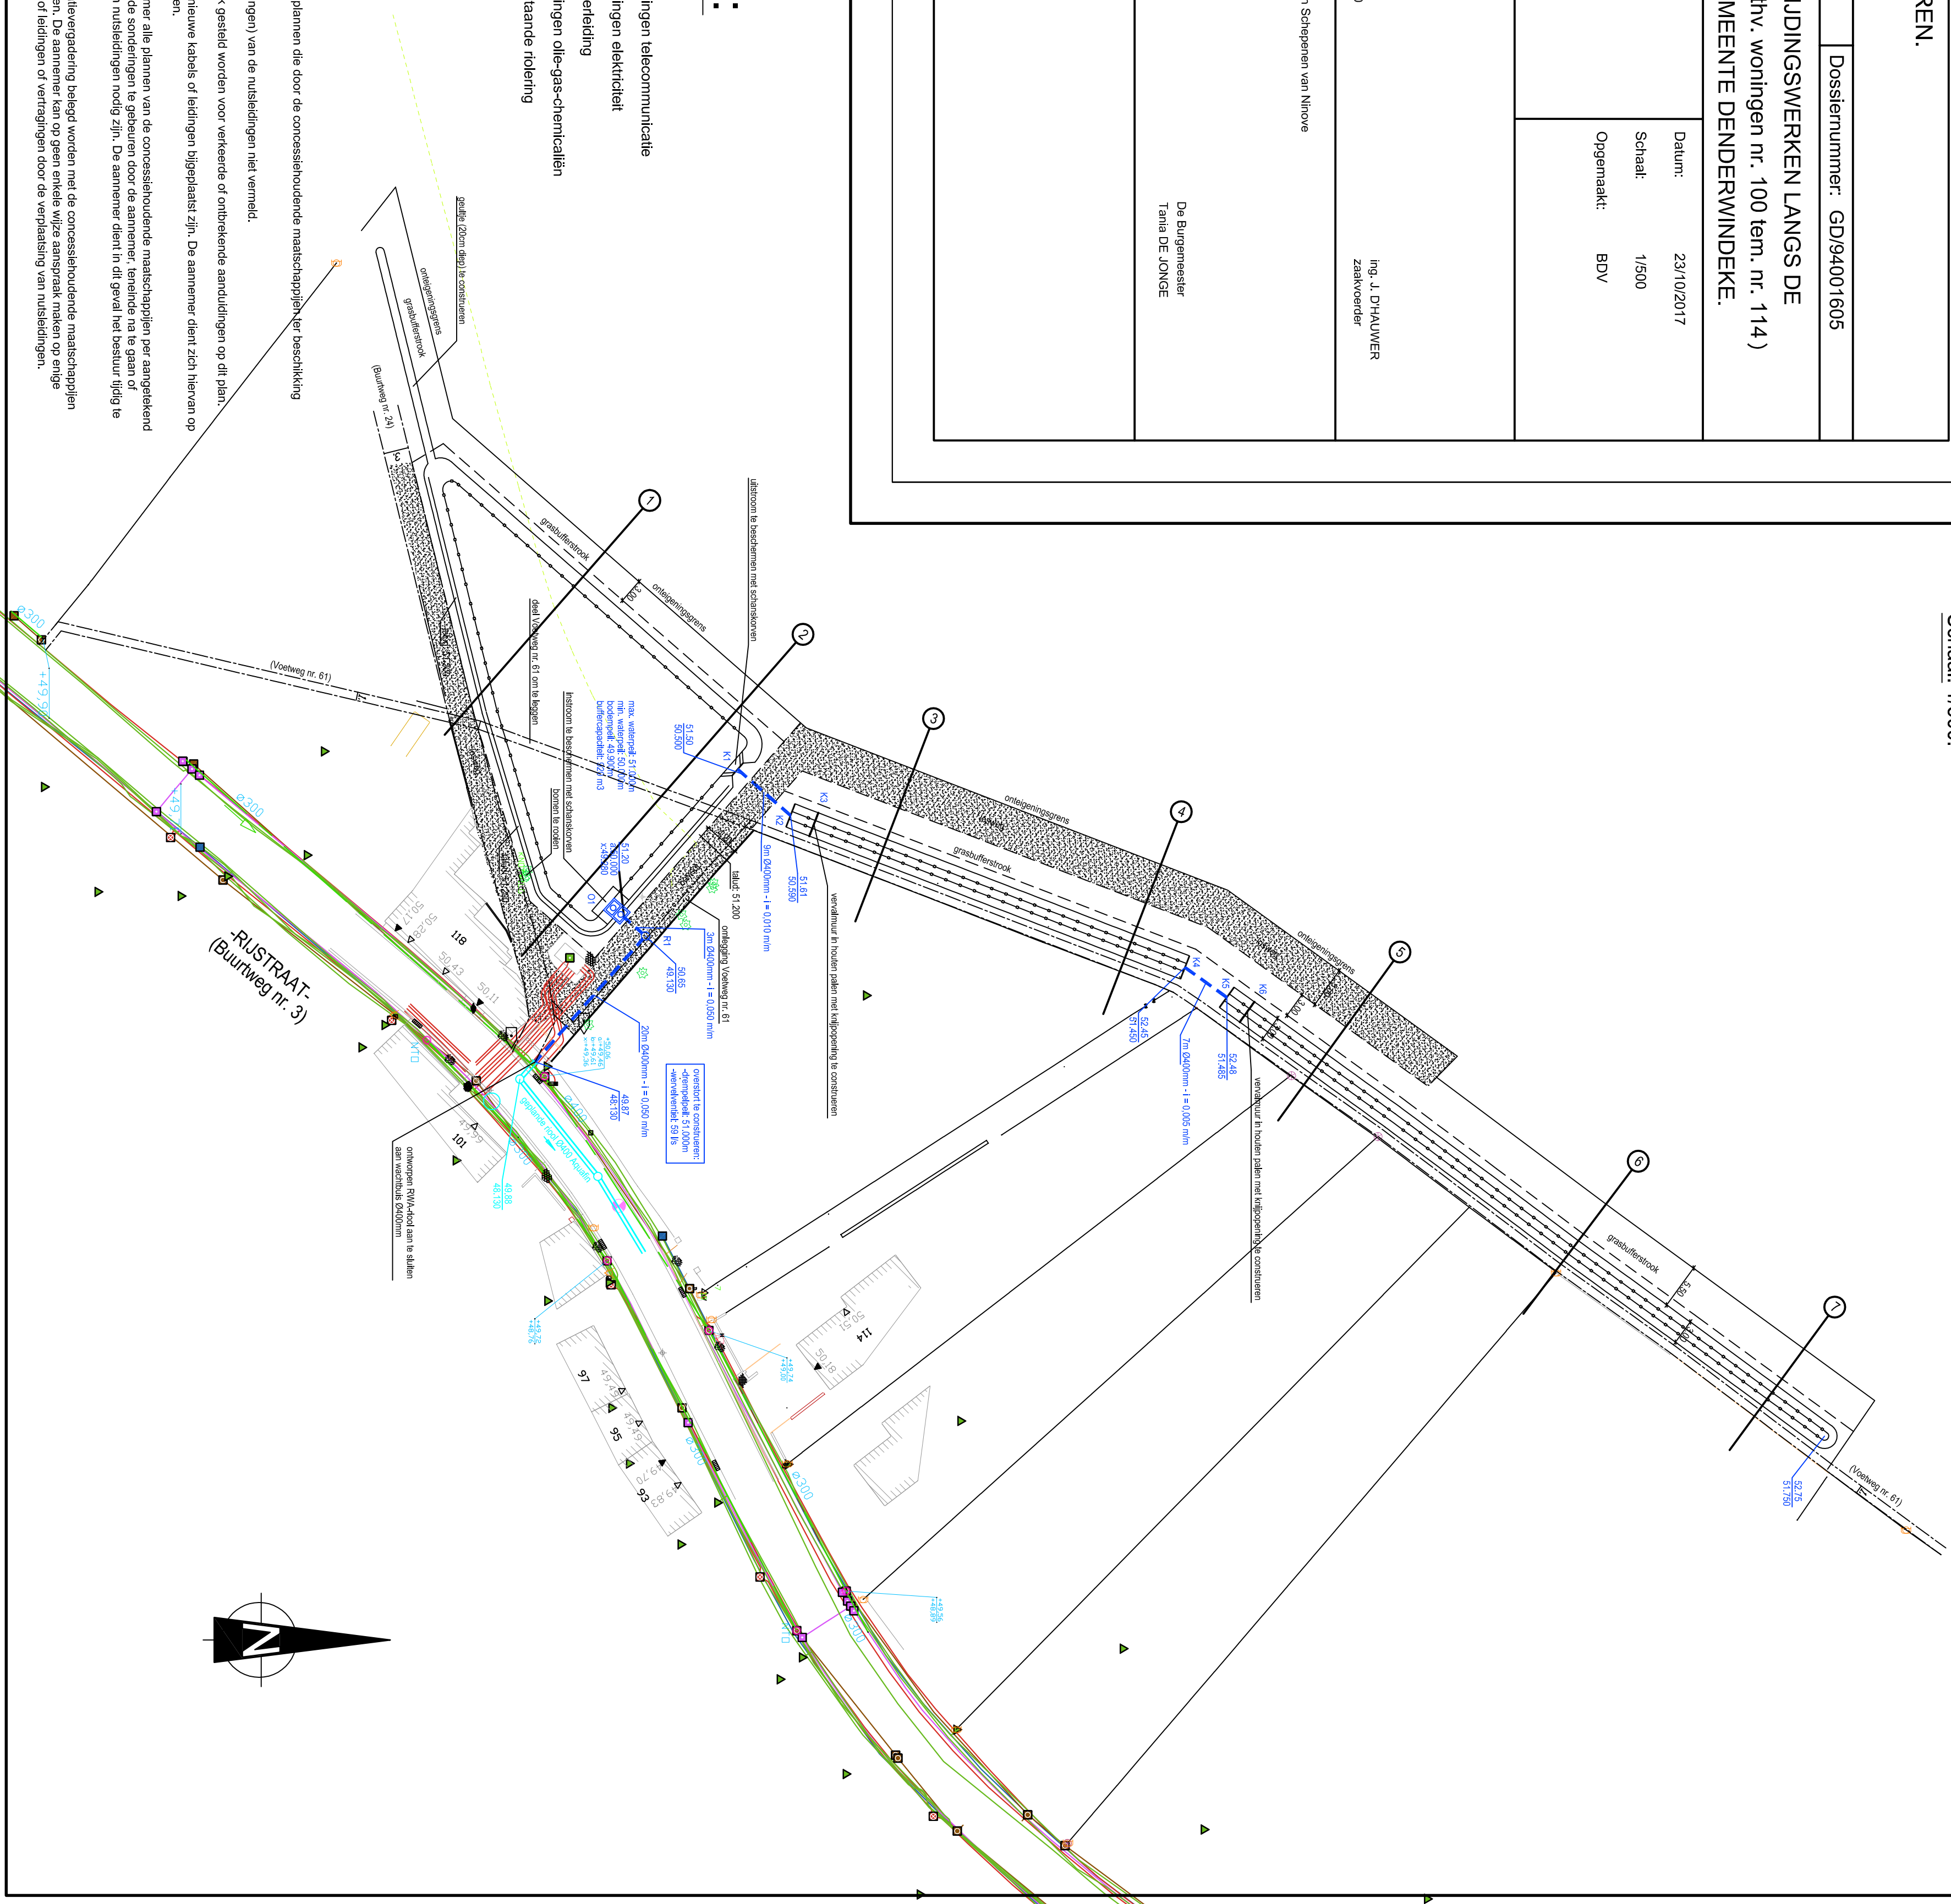

LEGENDE:

- leidingen telecommunicatie
- leidingen elektriciteit
- waterleiding
- leidingen olie-gas-chemicaliën
- bestaande riolering

NOTA:

Dit plan werd opgemaakt aan de hand van de plannen die door de concessiehoudende maatschappijen ter beschikking werden gesteld.

Op dit plan staan de huisaansluitingen (kruisingen) van de nutsleidingen niet vermeld.

Het bestuur kan in geen geval verantwoordelijk gesteld worden voor verkeerde of ontbrekende aanduidingen op dit plan.

Voor de aanvang der werken kunnen immers nieuwe kabels of leidingen bijgeplaatst zijn. De aannemer dient zich hiervan op de hoogte te stellen voor de aanvang der werken.

Voor de uitvoering der werken dient de aannemer alle plannen van de concessiehoudende maatschappijen per aangeleekend schrijven op te vragen. Verder dienen voldoende sonderingen te gebeuren door de aannemer, teneinde na te gaan of eventuele aanpassingen of verplaatsingen van nutsleidingen nodig zijn. De aannemer dient in dit geval het bestuur tijdig te verwittigen.

Voor de aanvang der werken zal een coördinatievergadering belegd worden met de concessiehoudende maatschappijen teneinde de nodige verplaatsingen te bespreken. De aannemer kan op geen enkele wijze aanspraak maken op enige vergoeding wegens moeilijkheden met kabels of leidingen of vertragingen door de verplaatsing van nutsleidingen.