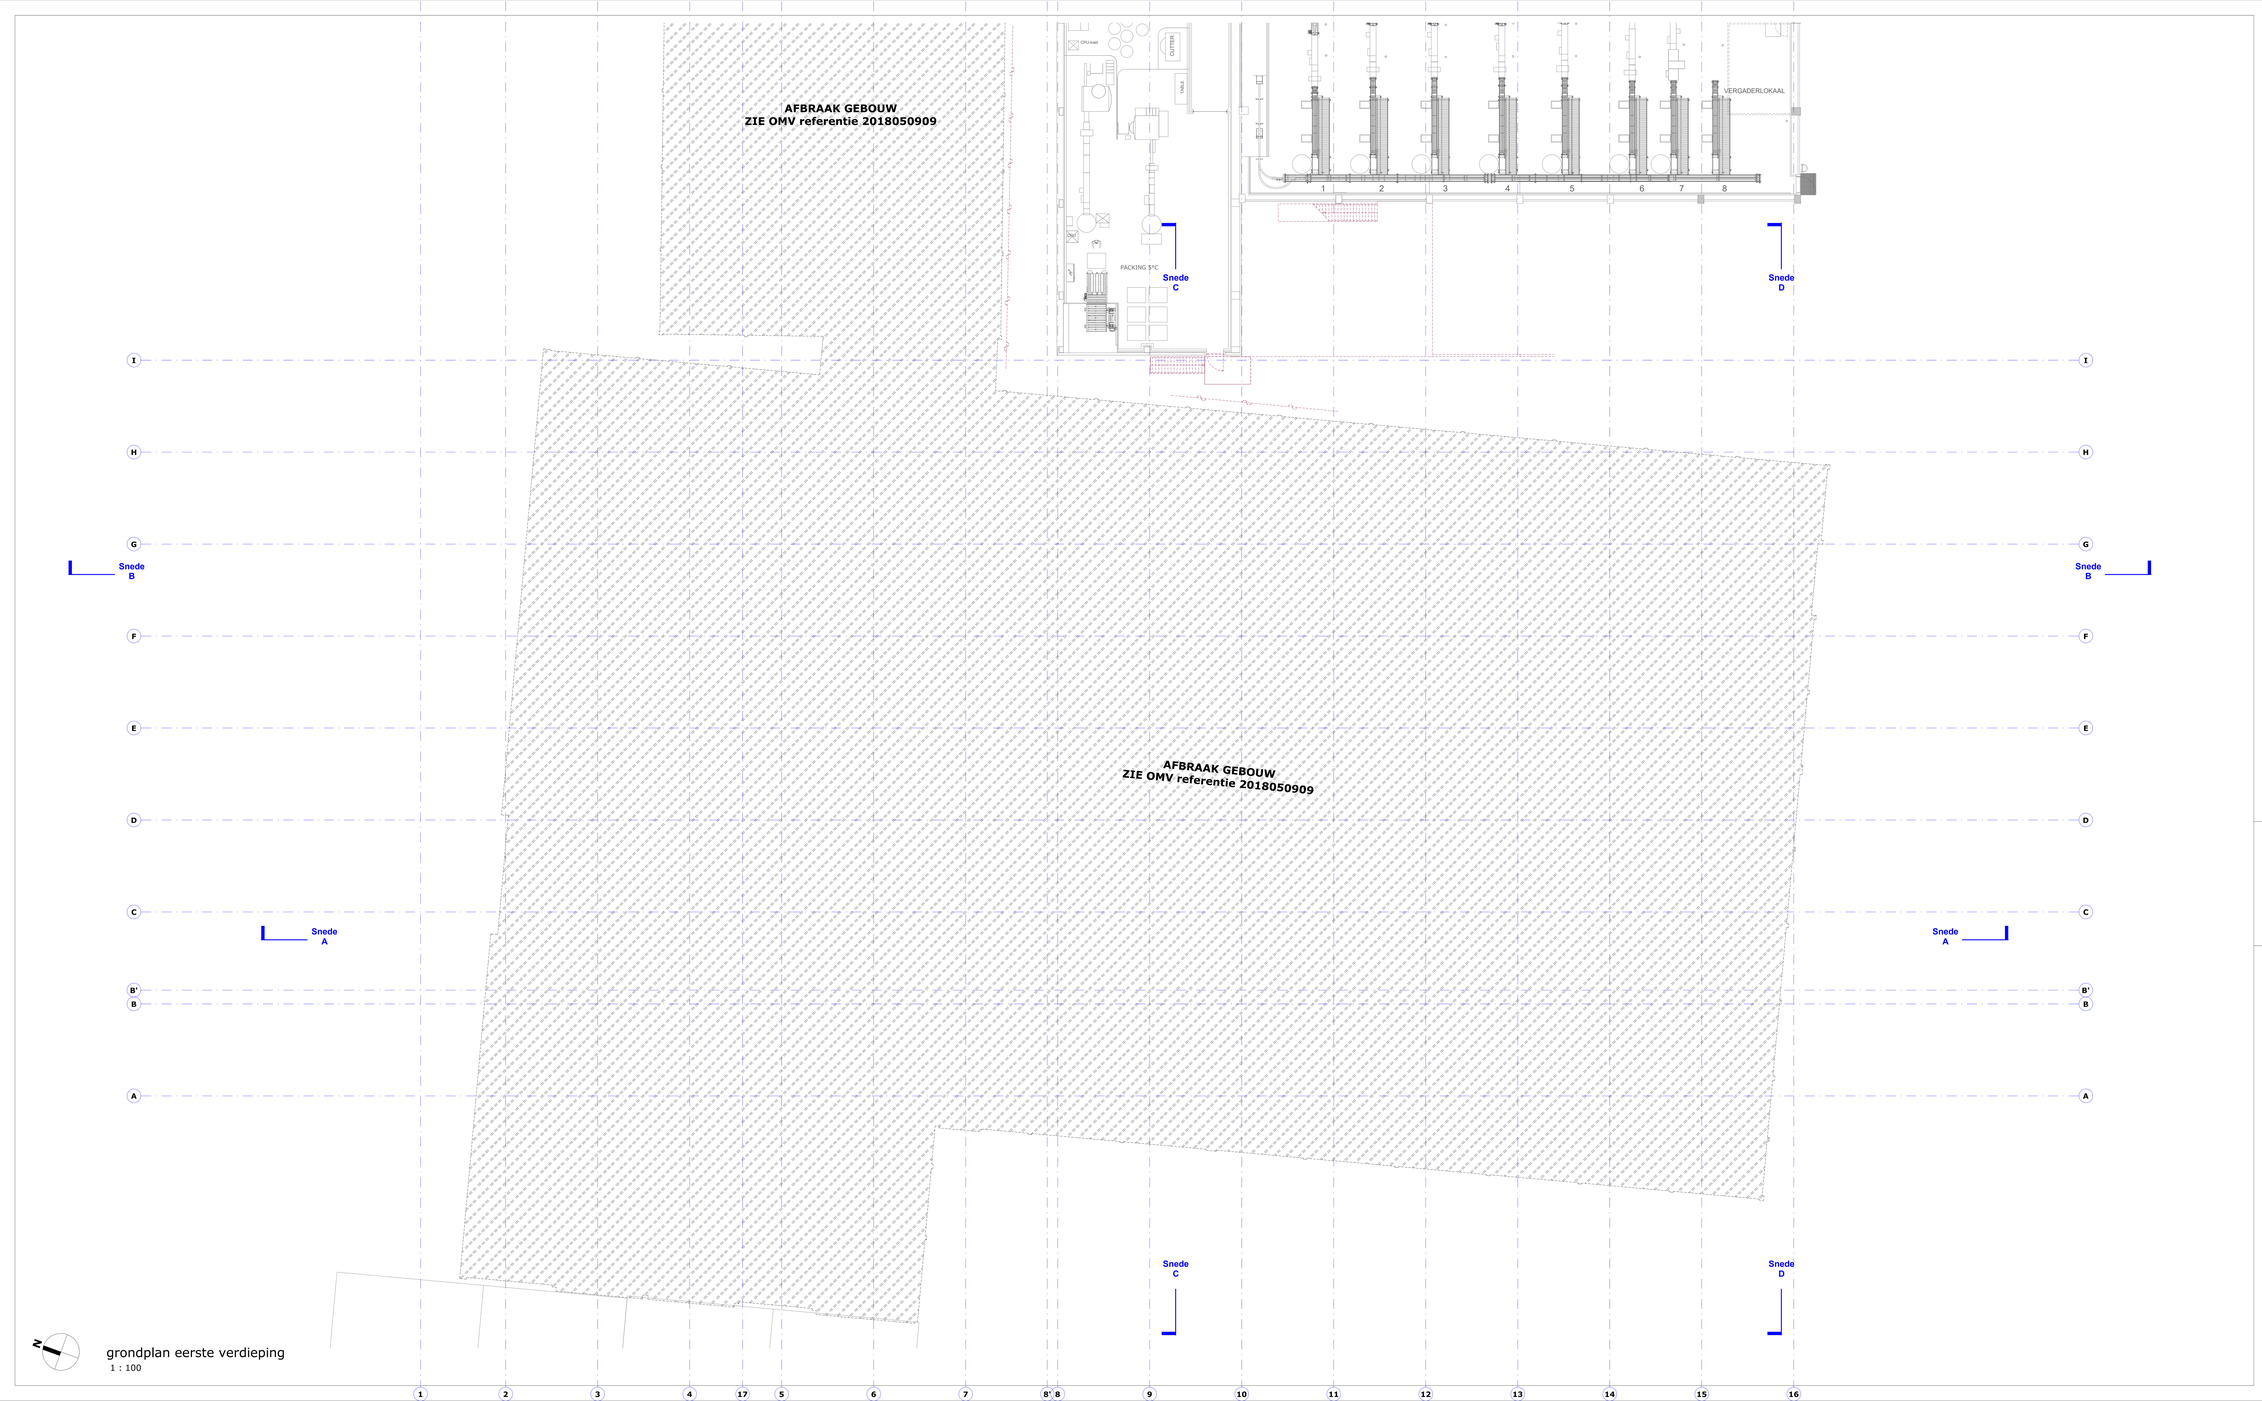

grondplan eerste verdieping

1 : 100

legende

KOLOM/BALK
GEWAPEND BETON
ZICHTBETON
ONGEWAPEND BETON
STAAL
BETONBLOK
KALKZANDSTEEN
GEWAPEND METSELWERK
SNELBOUWBAKSTEEN
CELLENBETON, ISOLERENDE BLOK
PAREMENT
ISOLATIE
GIPSKARTONWAND
BLAUWE HARDSTEEN
GESTABILISEERD ZAND
VOLLE GROND
OPENING IN VLOER
OPENING IN VLOER EN PLAFOND
OPENING IN PLAFOND
ZONE TE BOREN IN VLOER
BESTAANDE TOESTAND
AFBRAAKWERKEN
BRANDHASPEL
HYDRANT
RIOLERINGSLEIDINGEN
Fecaalen
Afvalkuiper
Regenwater
Regenwater (terrassen, greenroof)
Standleiding fecaalwater - in
Standleiding afvalwater - in uit
Standleiding regenwater - uit
Gevelaanduiding 18-B "16-D" : plannummer
Doorsnedeaanduiding snede AA' "snede AA" : type
doorsnede
"N° 21 2" : plannummer

DAGMAAT BUITENSCHRUINWERK
Sortiebeamphoogte t.o.v. afgewerkte vloer 90cm
Sortiebeamphoogte t.o.v. naentrappe 1: bodemsteunwaarg

BINNENDEUREN
definitieve roetinscanpoorg afhankelijk van de deuromlijsting (maatvoering te bepalen op de werf)
deurblad : breedte 83 x hoogte 211.5 cm
positionering in roetinscanmetsetwerg
deurblad : breedte 83 x hoogte 211.5 cm
bronzepaneel : hoogte 80 cm
deurblad : breedte 83 x hoogte 211.5 cm
onderverluchting : hoogte 2 cm
deur : plint 10 cm
deurblad : breedte 83 x hoogte 193 cm
deur = 01 30 = 01.30 UF brandwerm
ZS : zelfsluitend
ZS-S : zelfsluitend
BMZS : bij brand zelfsluitend
V : verluchtingsrooster
VRP : vrijloop deurkuiper
TV= toestroomklep
RV= afvoerklappe deur
HV= harmonische deur
SCL= sluitgoedwerende deur met kopen
DPL= sluitgoedwerende deur met tool

Deurbepaling
A/Y= X= controle kant aanvulzijde, Y= controle kant bevestigde zijde
B : badge
W : magic switch
R : radio
BV : badge verzelfbedienbrg
BC : badge en codetoetsen
BK : badge met bankomatkaartje
P : paniekbuis
V : voetschakelaar
D : deurbel
T : trekbuis
- : gewone kruk

Deurset :
deurset : deursetnummer volgens deurlijst

KAMERNUMMER EN FUNCTIE
LOKAAL
A001 lokaalnummer
00.00 m² oppervlaktemaat
vrije hoogte onder vals plafond
lv : 2.62m
ro : 3.23m hoogte onder roetinscanplafond

brandnorm

Het gebouw voldoet aan :
- het K.B. van 07.12.2016 tot wijzigingen van het K.B. van 07.07.1994, tot vaststelling van de basisnormen voor de preventie van brand en ontplofting, waarvan de nieuwe gebouwen (en uitbreidingen) moeten voldoen.
- de wet van 19.11.1997 van het K.B. van 19.11.1997,
- de eventuele aanvullende verordeningen,
- ARAB en CODEX

referentiepunt landmeter

0,00 = referentiepunt landmeter +48.75

index	datum	wijzigingen

Enkel door VK afgekeurde hardcopy mogen als aanbestedingsstukken worden beschouwd
Digital planner (v.a. .rvg, .dwf, .pdf, ...) kunden enkel ter informatie verstaan

bouwheer Westvlees NV
Ommegang West 5, B-8840 Westrozebeke
T. +32 51 34 24 624 - +32 51 40 55 04 fax sales@westvlees.be

bouwplaats Westvlees NV, Ommegang West, B-8840 Westrozebeke

provincie West-Vlaanderen

kadaster Xx Afdeling, Sectie X , n°xxx/
n°xxx/

architect VK STUDIO Architects, Planners and Designers bv.gerechtigde aannemersvennootschap onder de norm van aan CVBA
Bruggestraat,bnr 23, B-8800 Roeselare
T. +32 51 20 20 20 - F. +32 51 20 20 21 - e. roeselare@vkgroup.be - www.vkgroup.be - vgw 101818 - btw/ondernemingsnr. BE 0477.839.231

project

WESTVLEES
UITBREIDING MET EEN VERPAKKINGSLIJN, STOCK, EXPEDITIE

DRAFT

plantitel

Bestaande en af te breken toestand

- grondplan eerste verdieping

fase	bouwfase	ontwerper
aanvraag omgevingsvergunning		

peilcast	formaat	schaal
	E1/68	1:100

doeknrm°	discipline	fase	nivo	nr°	index
B118018.00	ARCH	BP		05	

E:\VK PLOTDATUM 2018/12/18 14:15:07 OPGEWAAKT TE Roeselare BRON