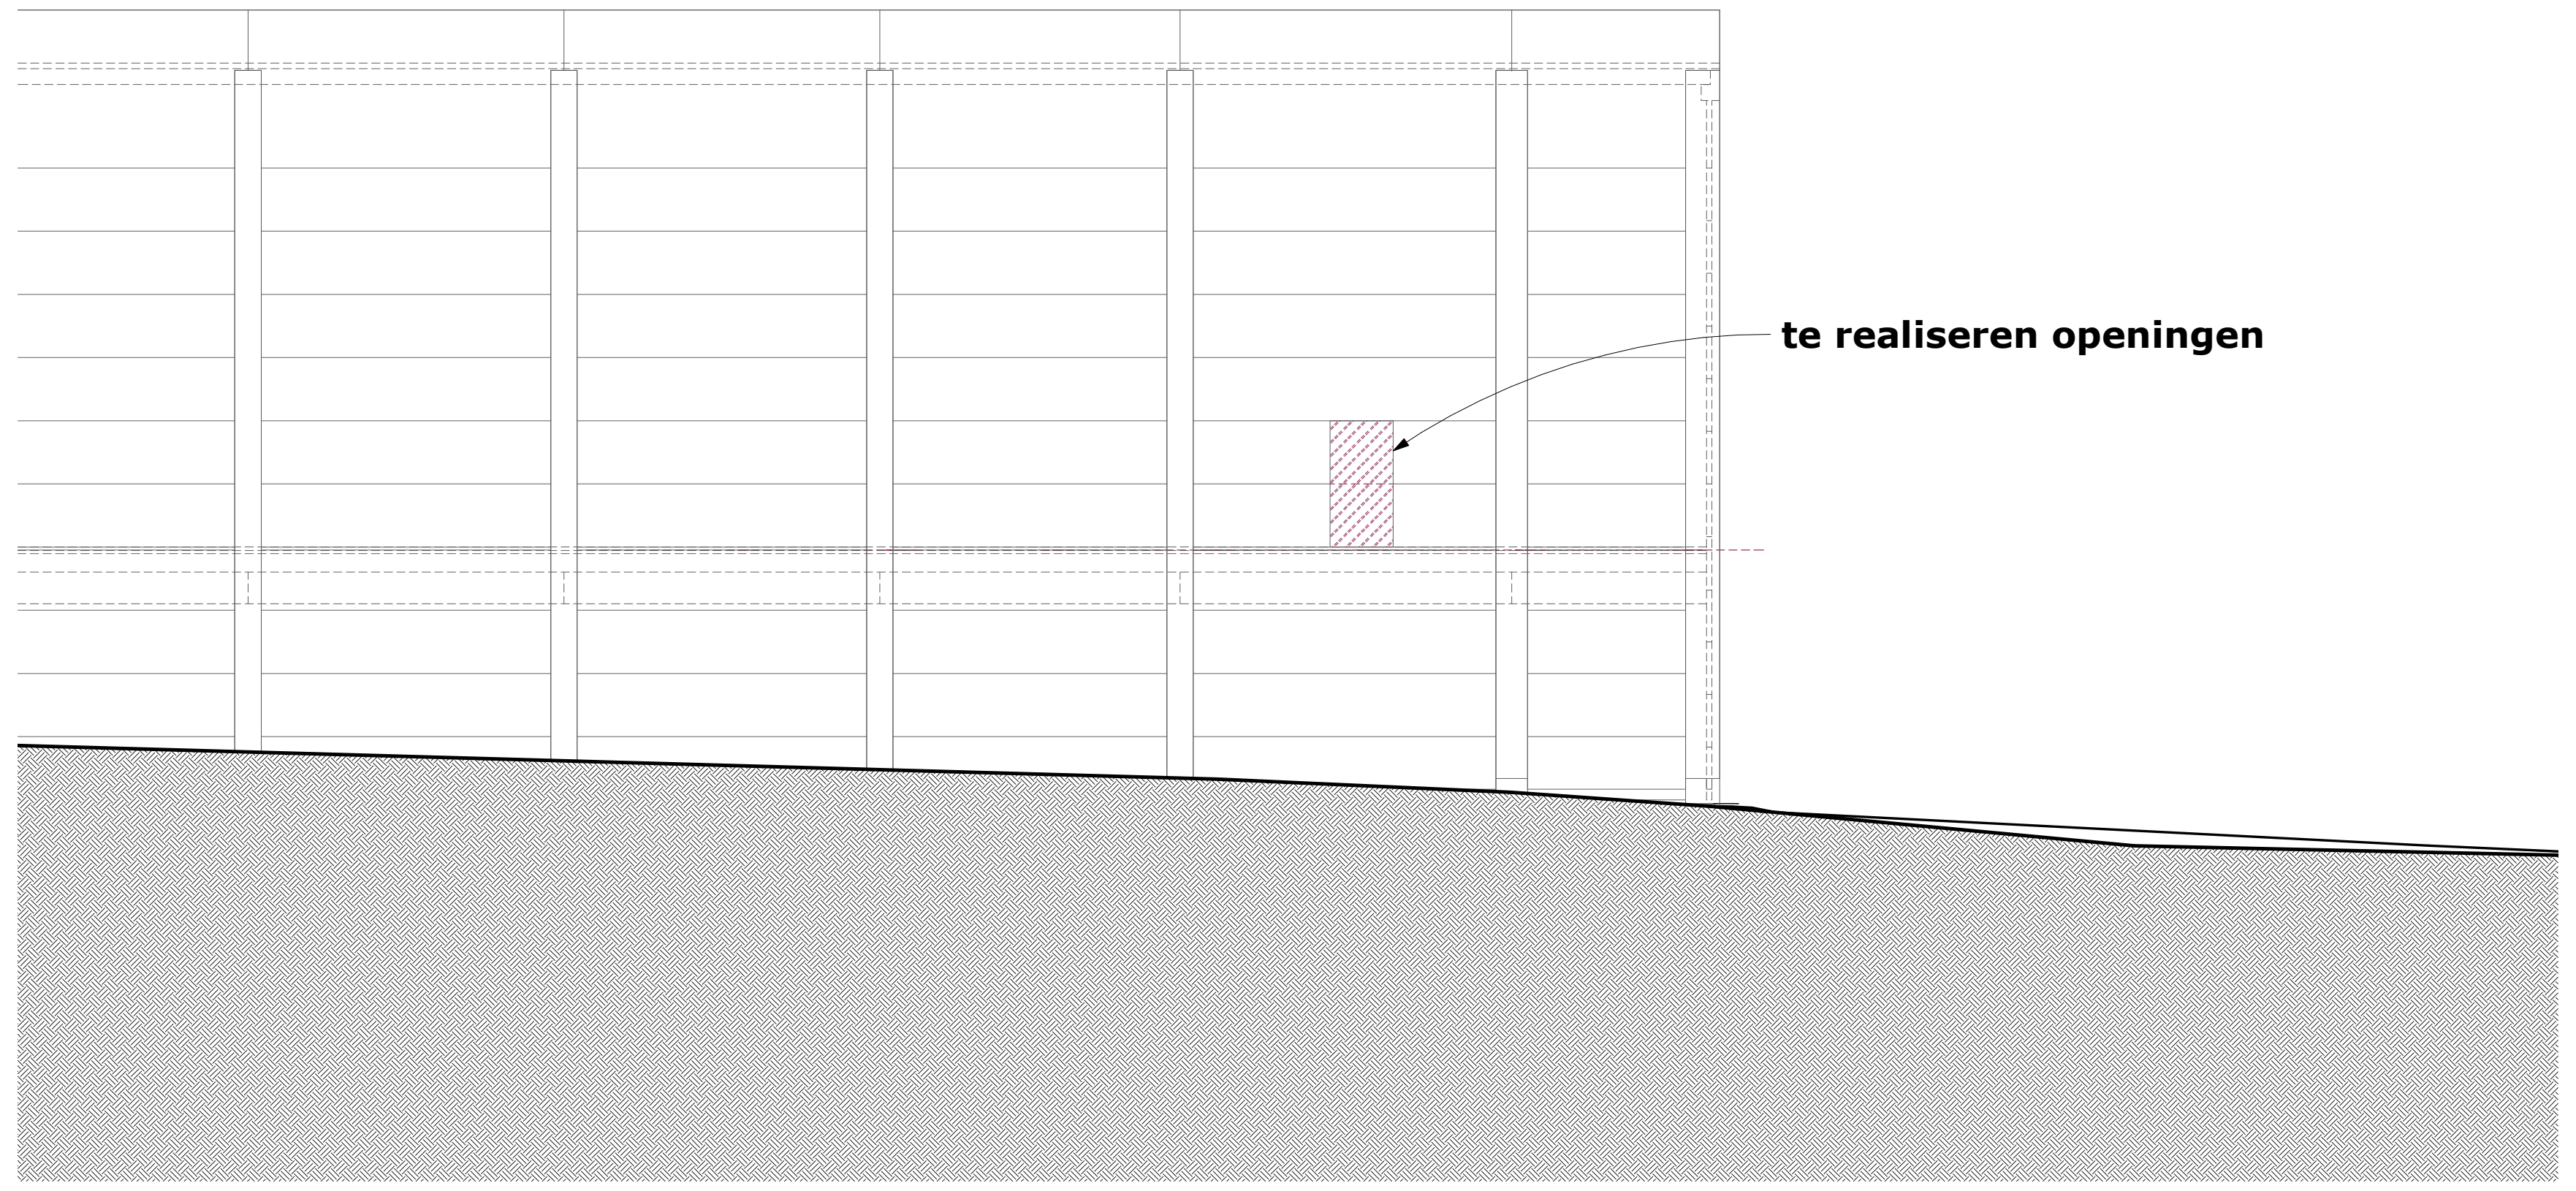

gevel noord
1 : 100

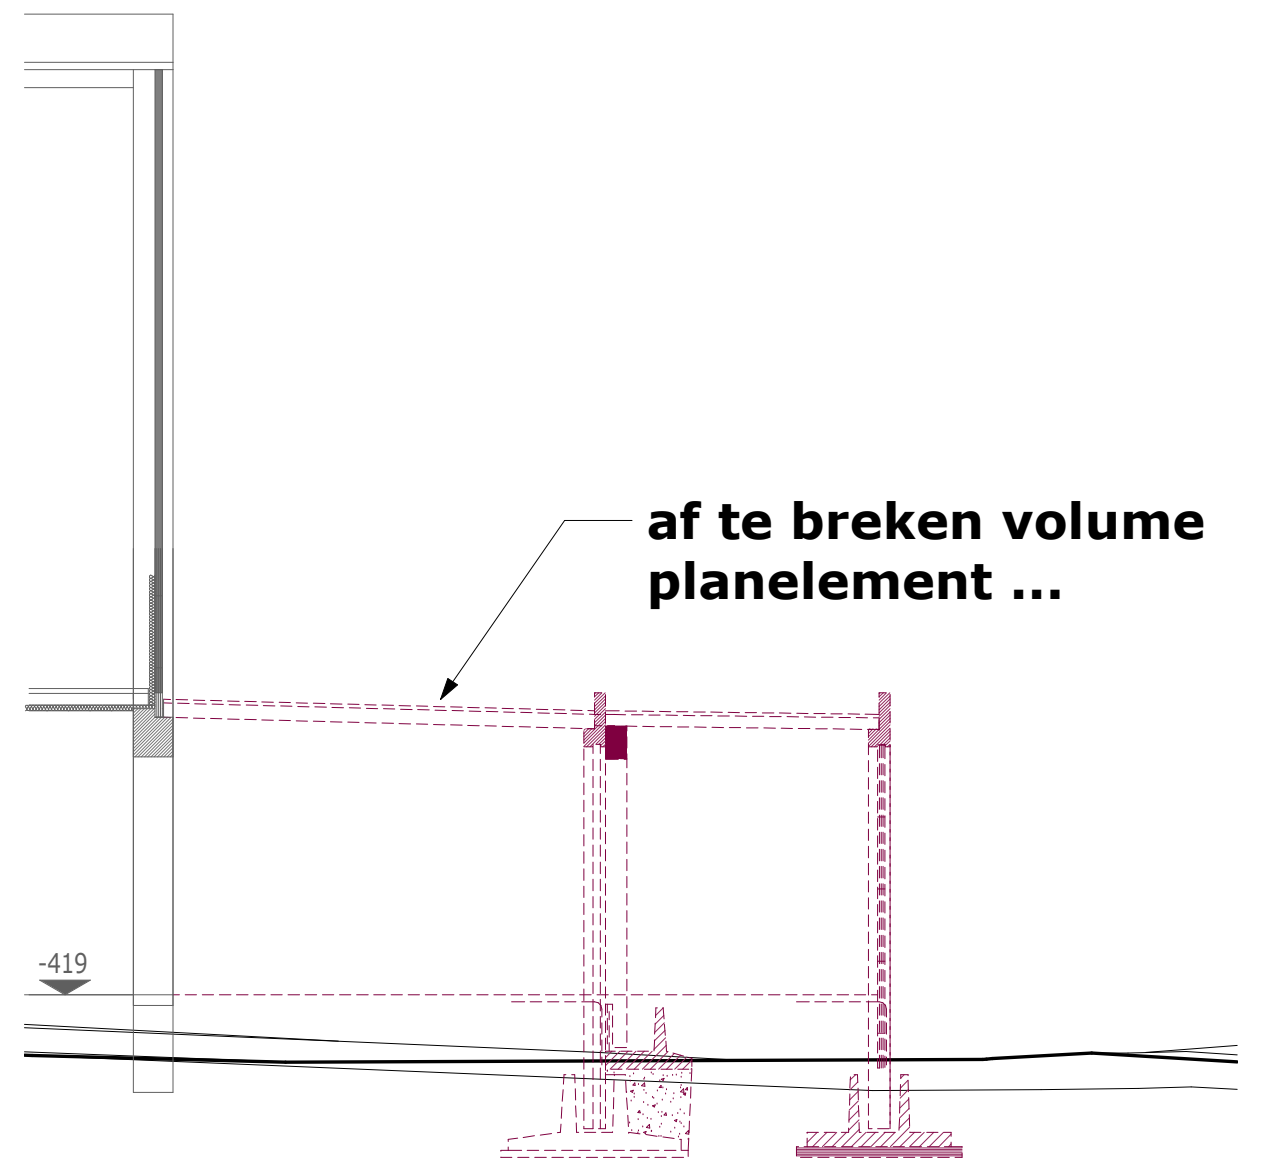

snede A
1 : 100

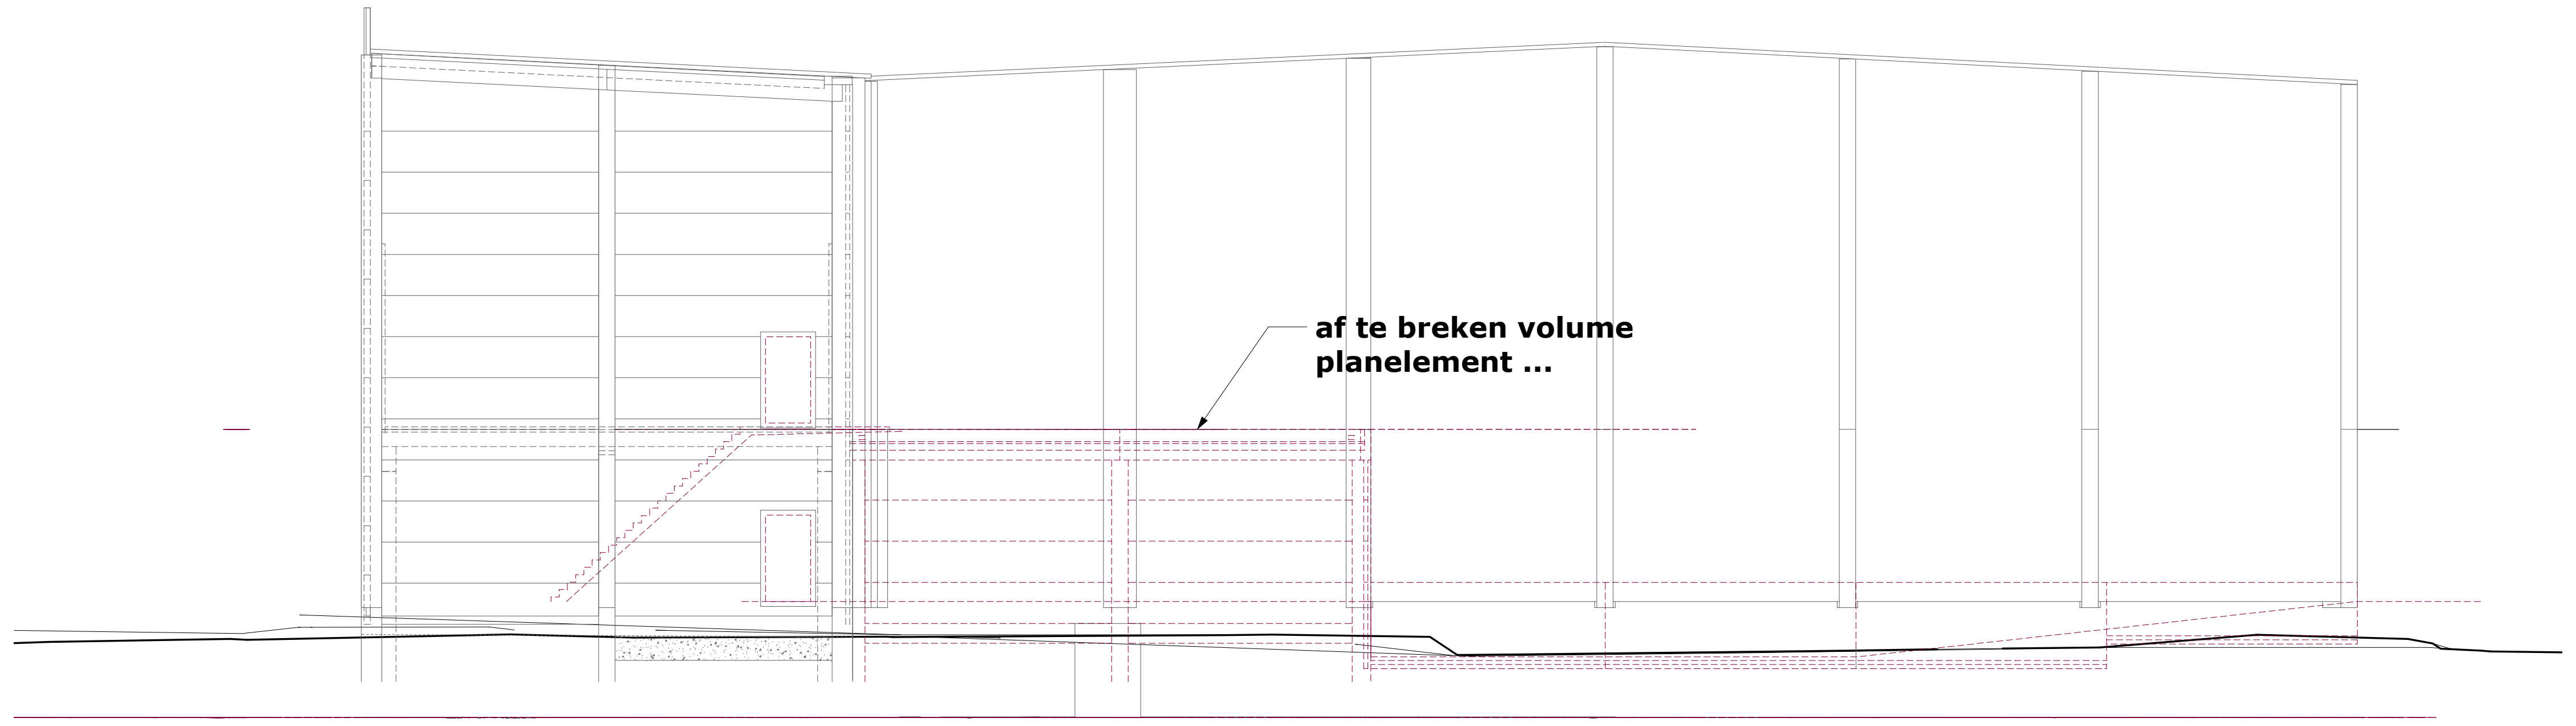

gevel west
1 : 100

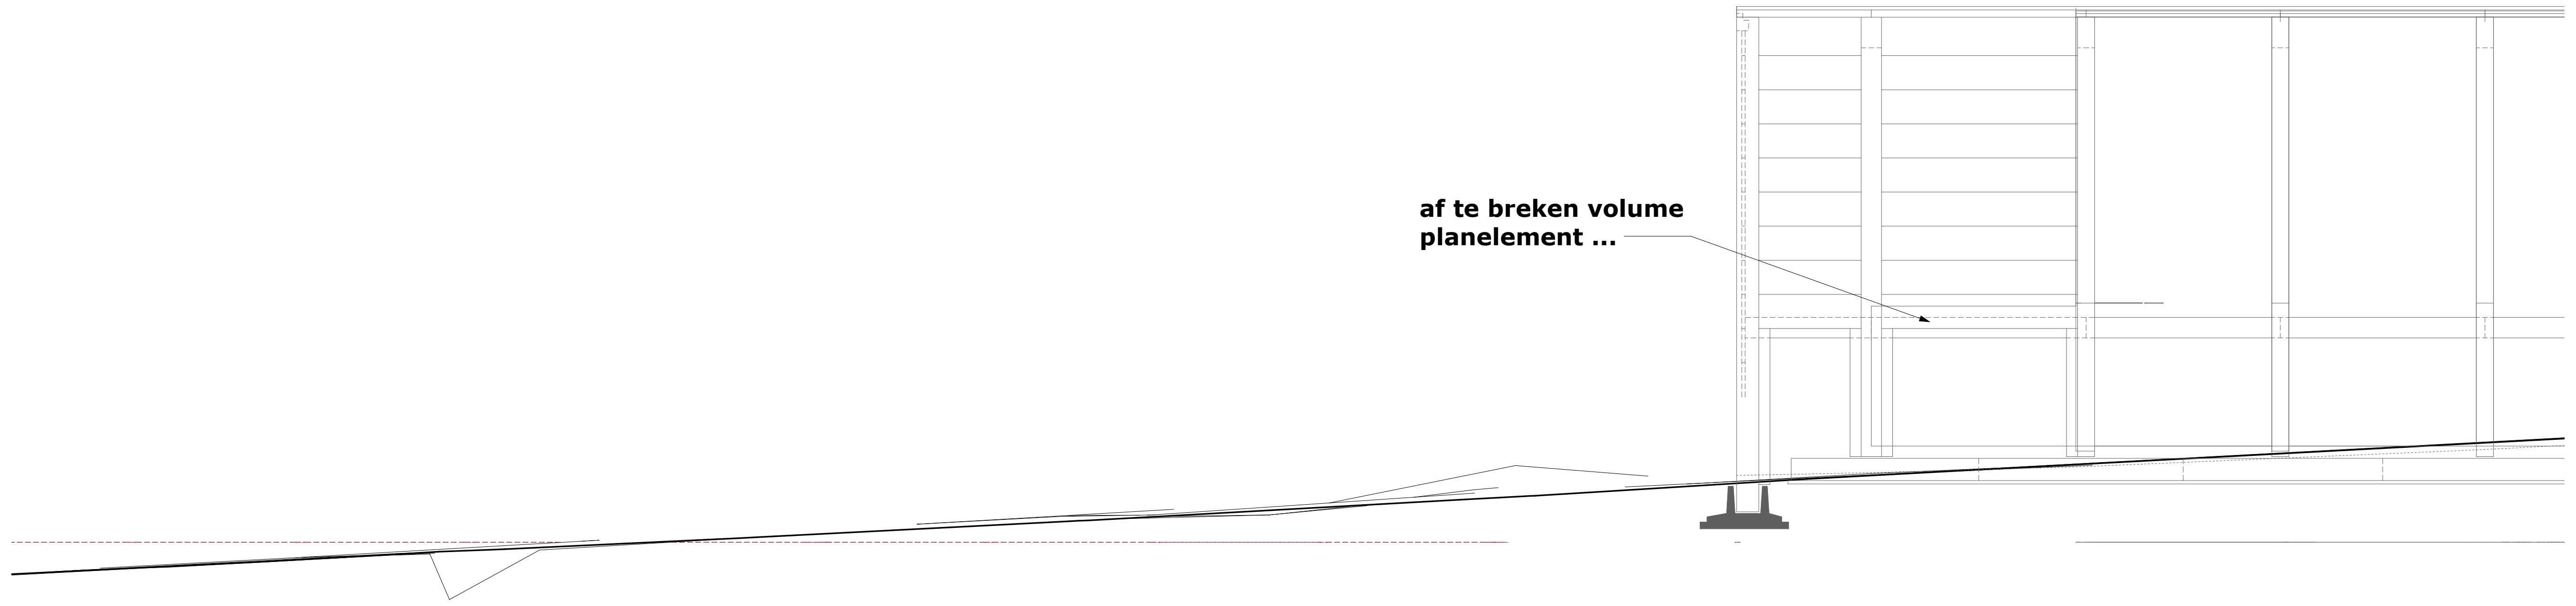

gevel west
1 : 100

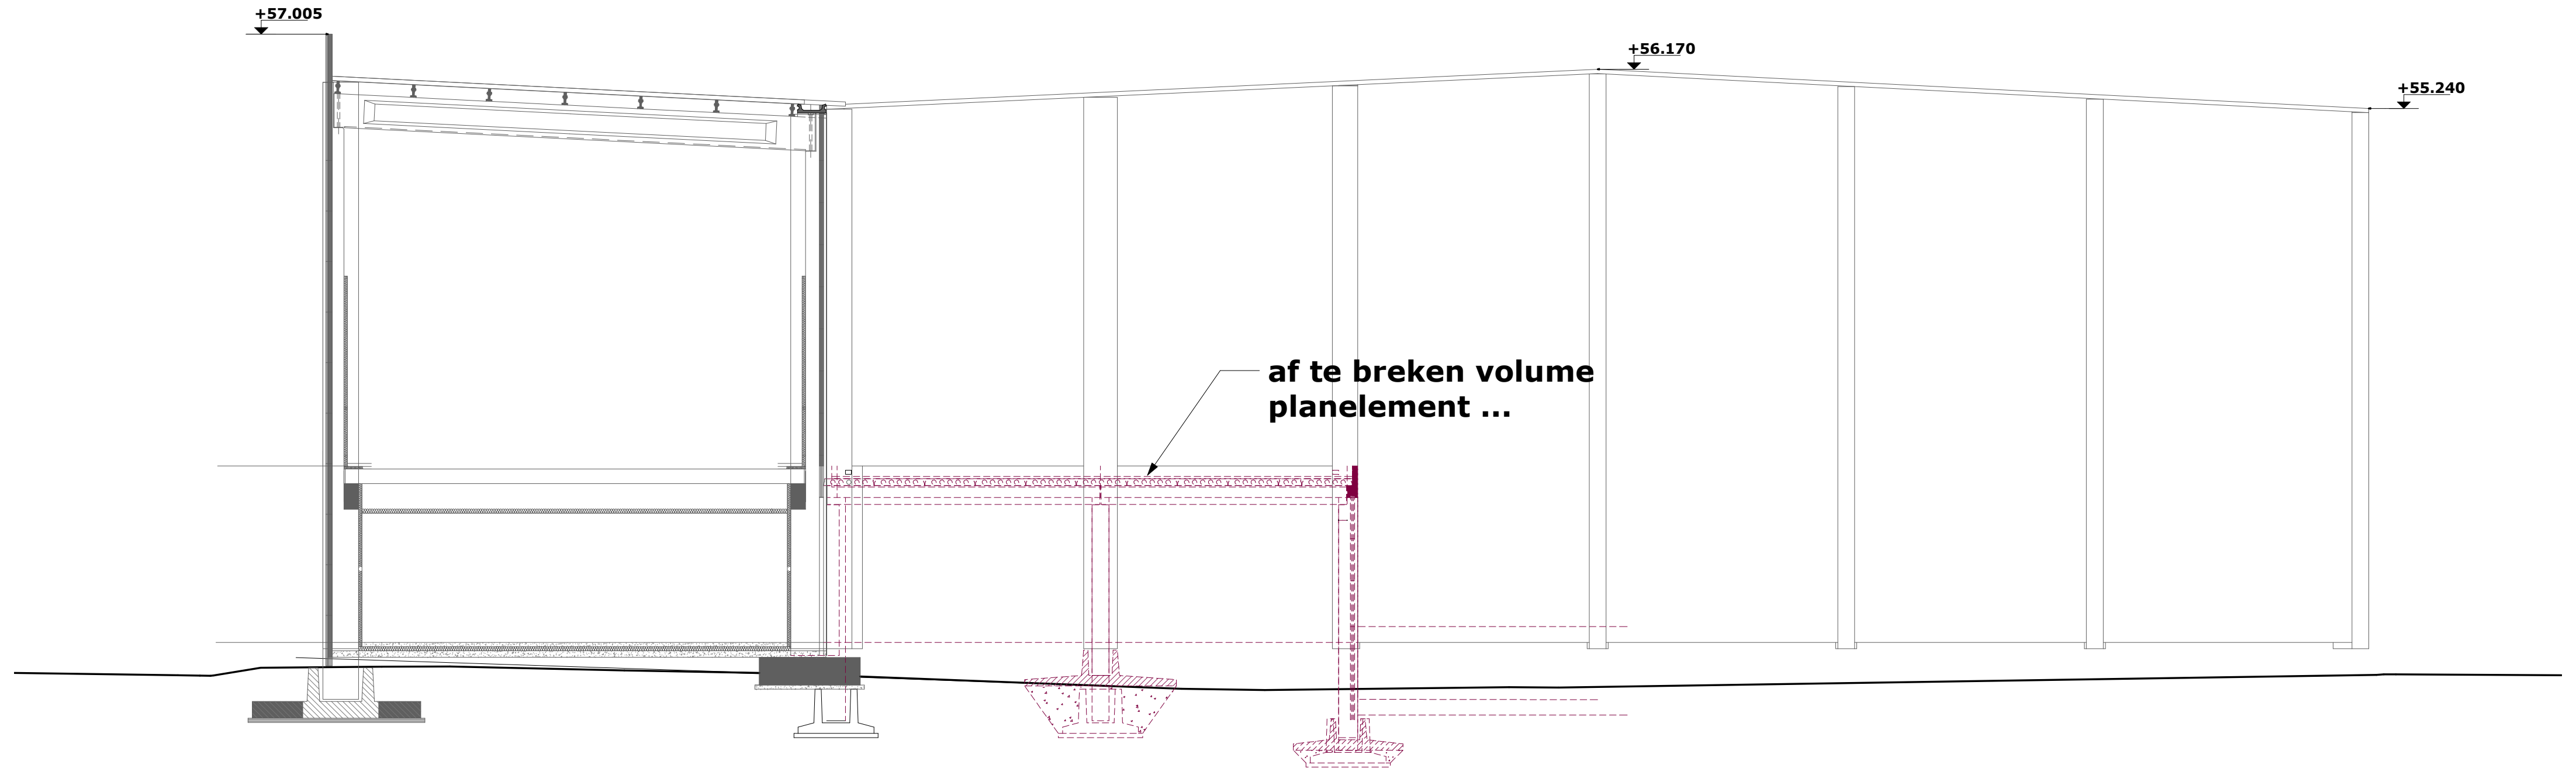

snede B
1 : 100

brandnorm

Het gebouw voldoet aan :
- het K.B. van 07.12.2016 tot wijzigingen van het K.B. van 07.07.1994, tot vaststelling van de basisnormen voor de preventie van brand en ontploffing, waaraan de nieuwe gebouwen (en uitbreidingen) moeten voldoen.
- bijlage 6 'ontwerp' van het K.B. van 19.12.1997,
- de eventuele gemeentelijke verordeningen,
- ARAB en CODEX

referentiepeil landmeter

0.00 = referentiepeil landmeter +46.75

index	datum	wijzigingen

Enkel door VK afgeleverde hardcopys mogen als aanbestedingsplannen worden beschouwd.
Digitale plannen (o.a. .dwg, .dxf, .pdf, …) worden enkel ter informatie verdeeld.

ARCHITECTS
& ENGINEERS

bouwheer Westvlees NV
Ommegang West 9, B-8840 Westrozebeke
t +32 XX XX XX XX**f** +32 XX XX XX XX**e** xxxxx@xxxxx.xx

bouwplaats Westvlees NV, Ommegang West, B-8840 Westrozebeke

provincie West-Vlaanderen

kadaster Xe Afdeling, Sectie X n°XXx/
n°XXx/

architect VK STUDIO Architects, Planners and Designers burgerlijke vennootschap onder de vorm van een CVBA
Brugsesteenweg 210, B-8800 Roeselare
t +32 51 26 20 20 **f** +32 51 26 20 21 **e** roeselare@vkgroup.be **w**ww.vkgroup.be **rpr** Kortrijk **ond.n°** BE 0477.809.231

project

WESTVLEES
UITBREIDING MET EEN VERPAKKINGSLIJN, STOCK, EXPEDITIE

DRAFT

plantitel

fase	bouwheer	ontwerper
aanvraag omgevingsvergunning		

perceel	formaat	schaal
	E168	

dossiern°	discipline	fase	nivo	n°	index
B118018.00	ARCH	BP		25	

© VK **PLOTDATUM** 29/06/2018 14:39:27 **OPGEMAAKT TE** Roeselare **BRON**