

ARCHEOLOGISCHE EVALUATIE VAN HET BODEMARCHIEF AAN DE KATTEVENNEN (MOUNTAINBIKE) TE GENK

VERSLAG VAN RESULTATEN: BIJLAGEN



ABO Archeologische Rapporten 738


Rapport opgemaakt door: Evelien Dirix



Mevrouwhofstraat 1a
3511 Hasselt

juli 2018

Projectcode: 24394 (intern)
2018G109 (OE)

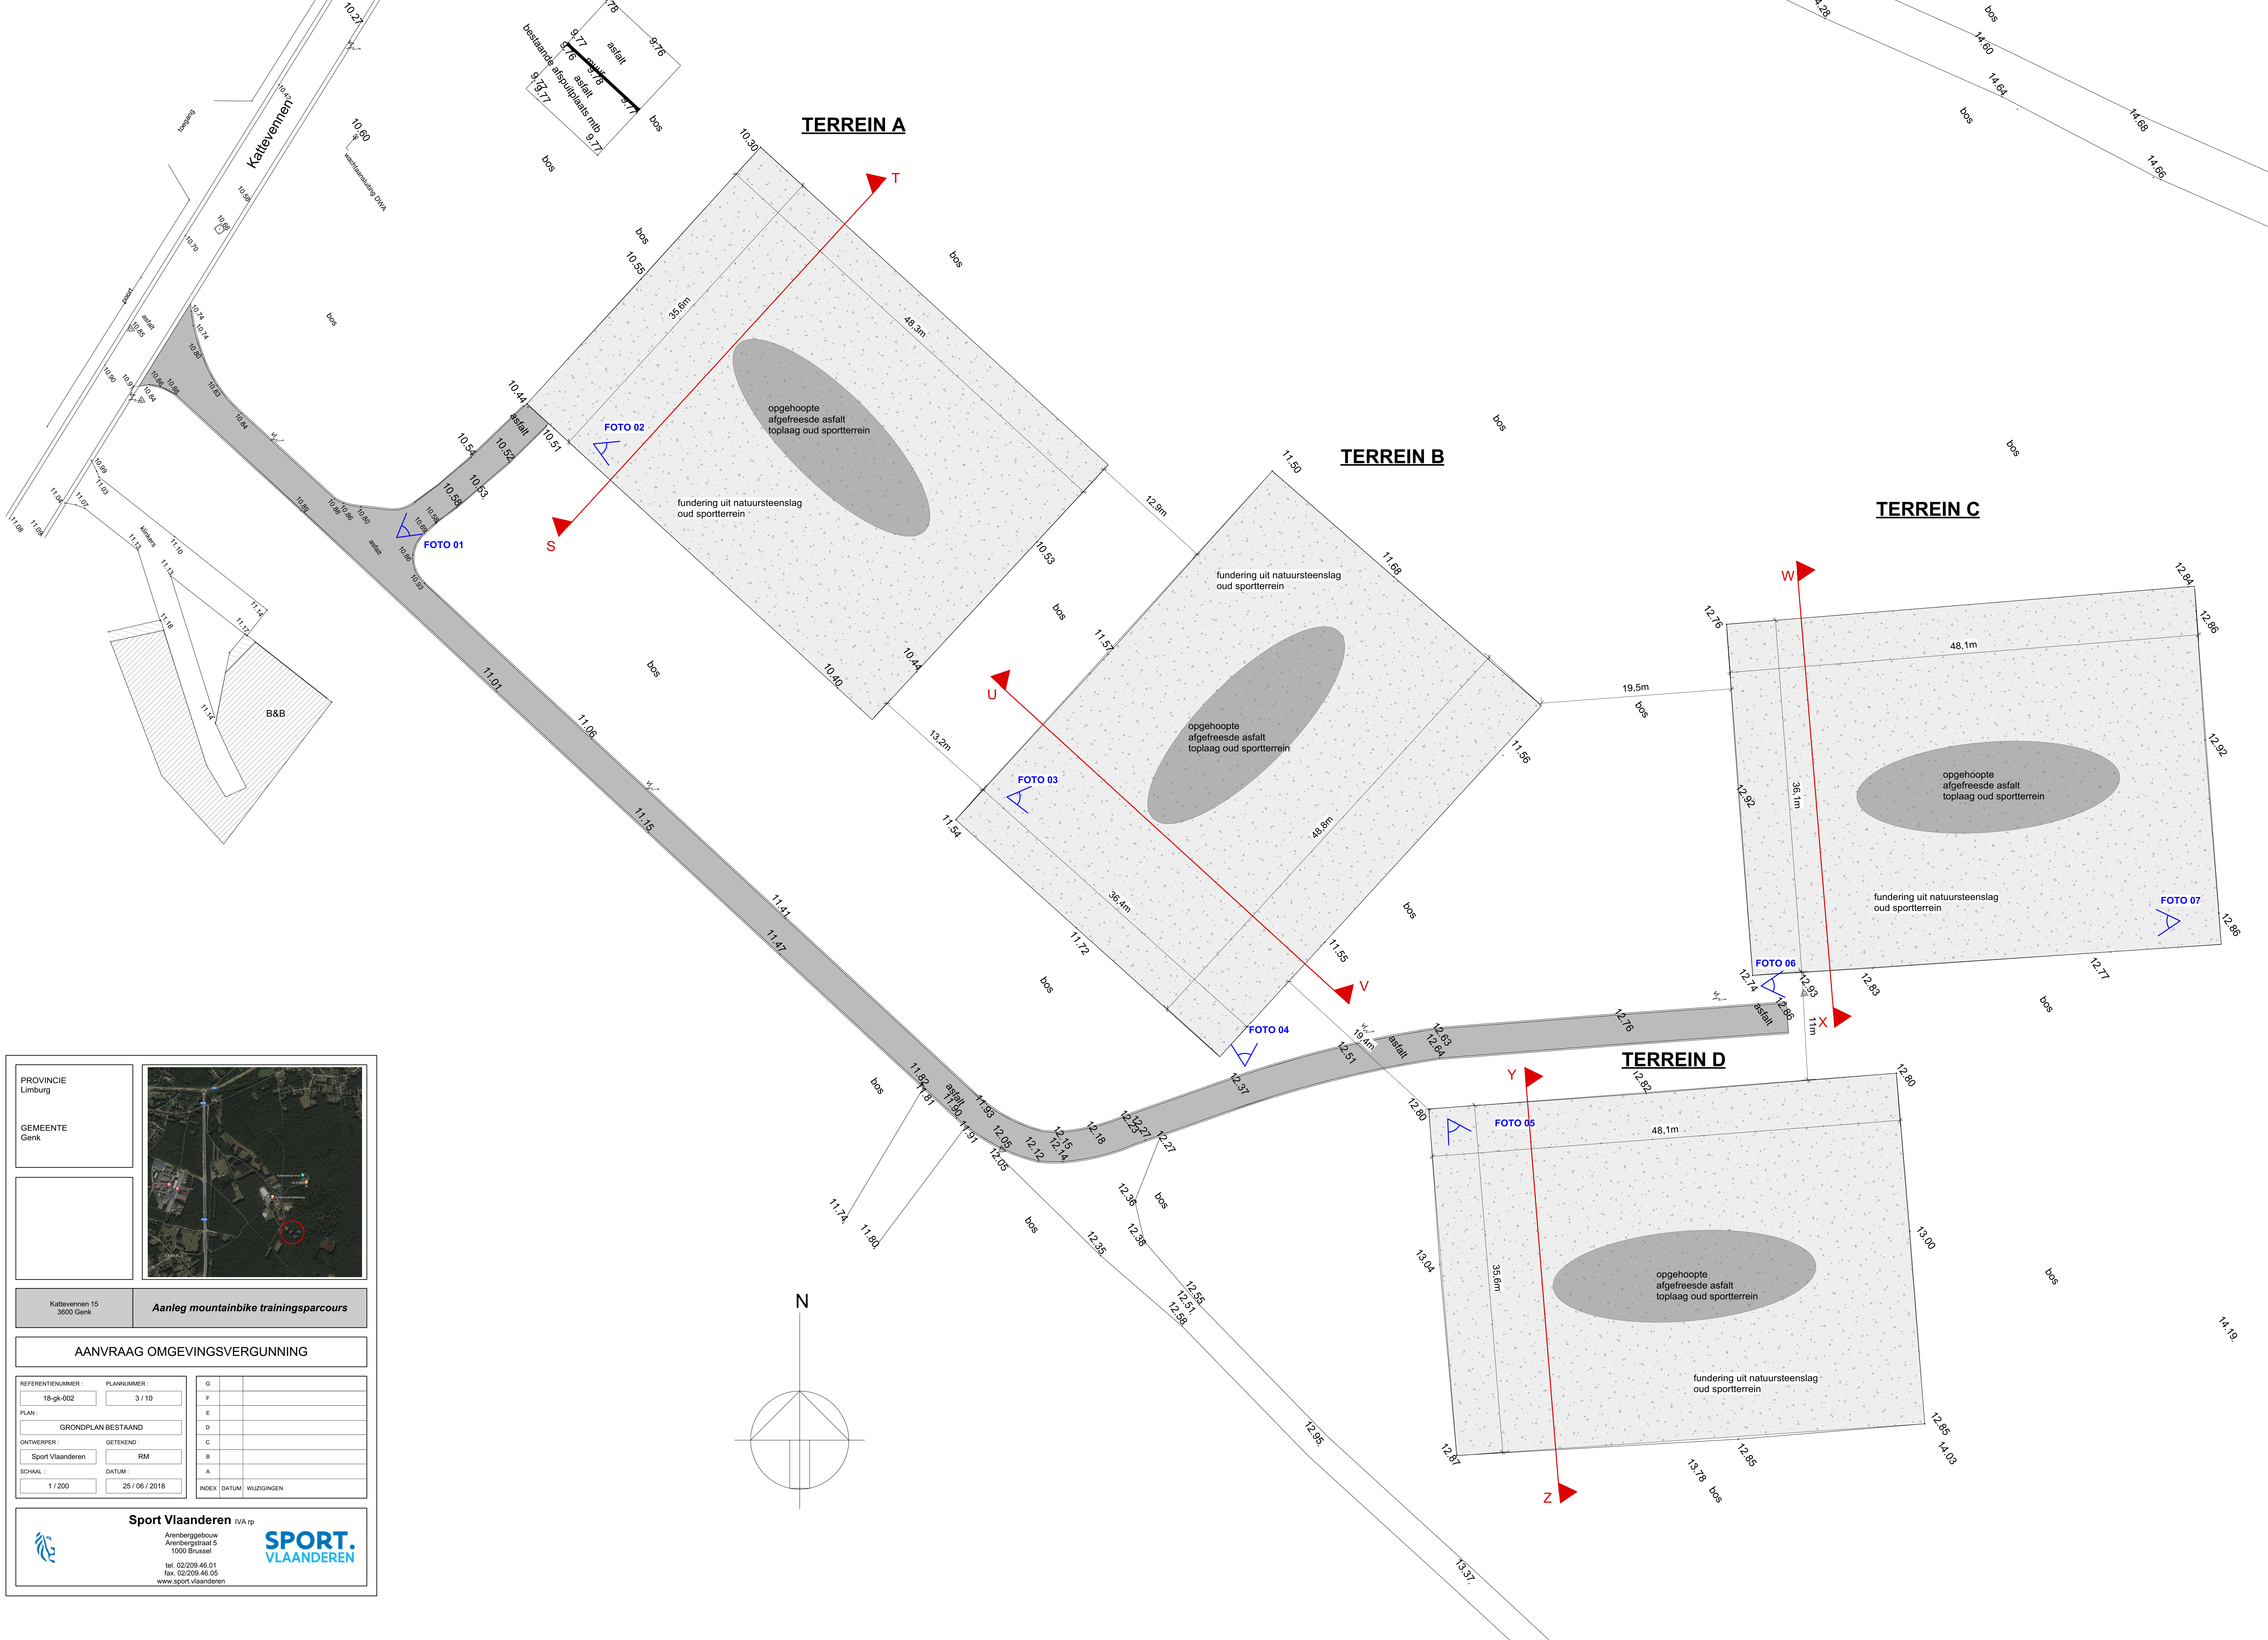

PROVINCIE
Limburg

GEMEENTE
Genk

Kattevennen 15
3600 Genk

Aanleg mountainbike trainingsparcours

AANVRAAG OMGEVINGSVERGUNNING

REFERENTIENUMMER :
18-gk-002

PLANNUMMER :
3 / 10

PLAN :
GRONDPLAN BESTAAND

ONTWERPER :
Sport Vlaanderen

GETEKEND :
RM

SCHAAL :
1 / 200

DATUM :
25 / 06 / 2018

G		
F		
E		
D		
C		
B		
A		
INDEX	DATUM	WILZIGINGEN

Sport Vlaanderen IVA rp

Arenberggebouw
Arenbergstraat 5
1000 Brussel
tel. 02/209.46.01
fax. 02/209.46.05
www.sport.vlaanderen

SPORT.
VLAANDEREN



PROVINCIE
Limburg

GEMEENTE
Genk

Kattevennen 15
3600 Genk

Aanleg mountainbike trainingsparcours

AANVRAAG OMGEVINGSVERGUNNING

REFERENTIENUMMER :
18-gk-002

PLANNUMMER :
4 / 10

PLAN :
GRONDPLAN NIEUW

ONTWERPER :
Sport Vlaanderen

SCHAAL :
1 / 200

GETEKEND :
RM





DATUM :
25 / 06 / 2018

G		
F		
E		
D		
C		
B		
A		
INDEX	DATUM	WIJZIGINGEN

Sport Vlaanderen IVA rp


Arenberggebouw
Arenbergstraat 5
1000 Brussel

tel. 02/209.46.01
fax. 02/209.46.05
www.sport.vlaanderen

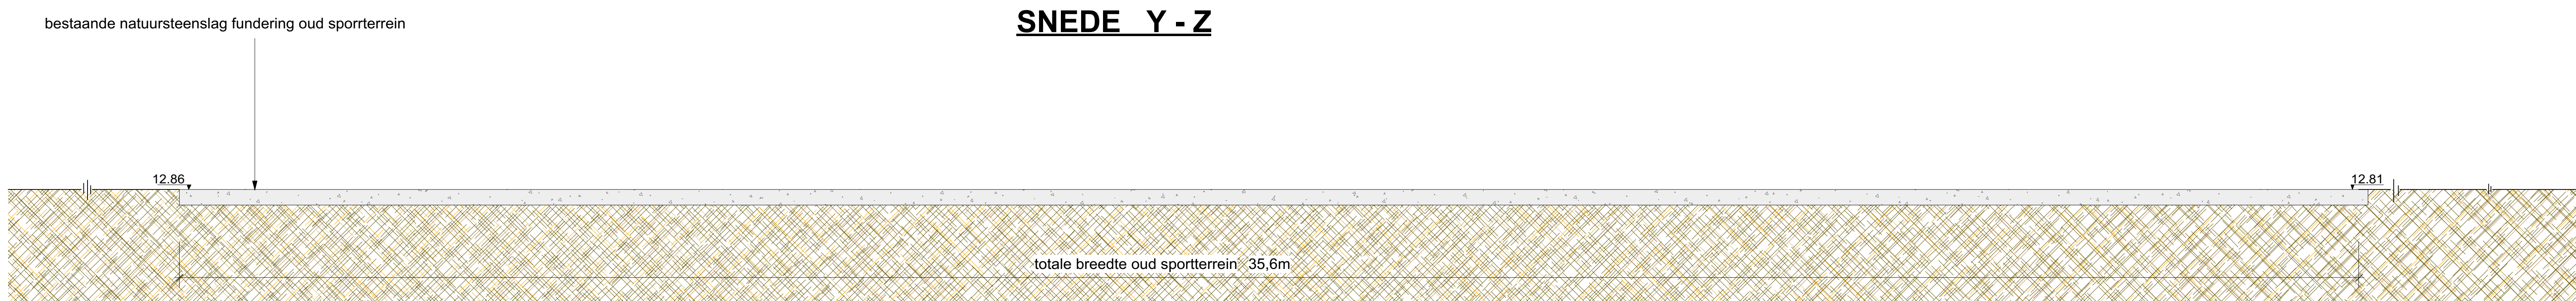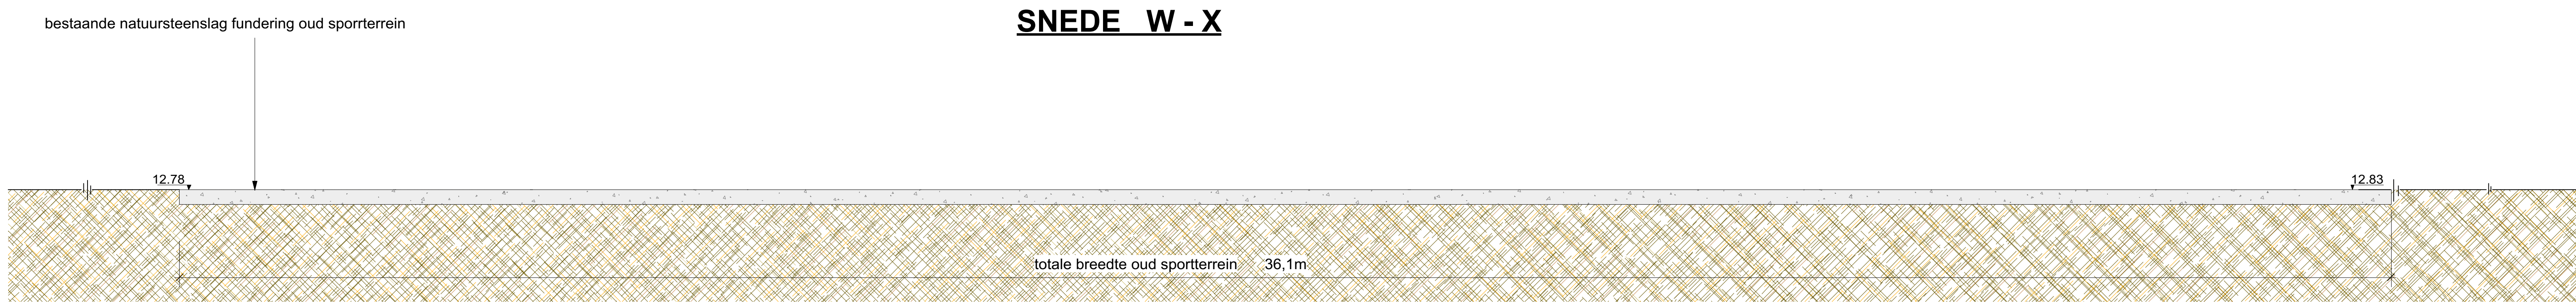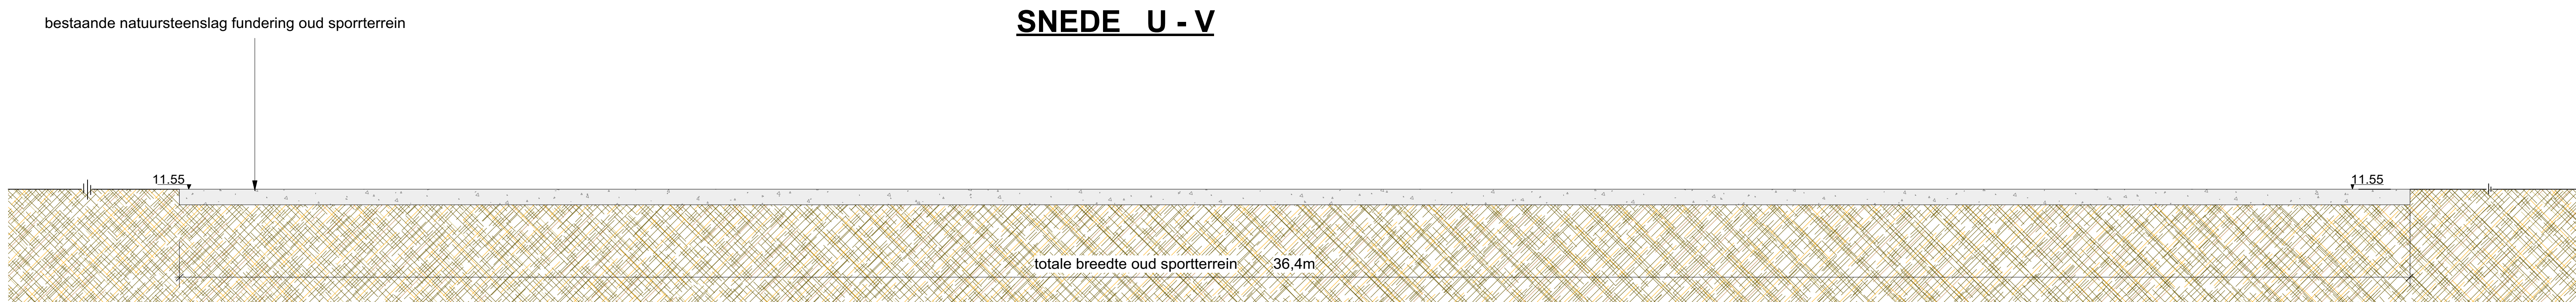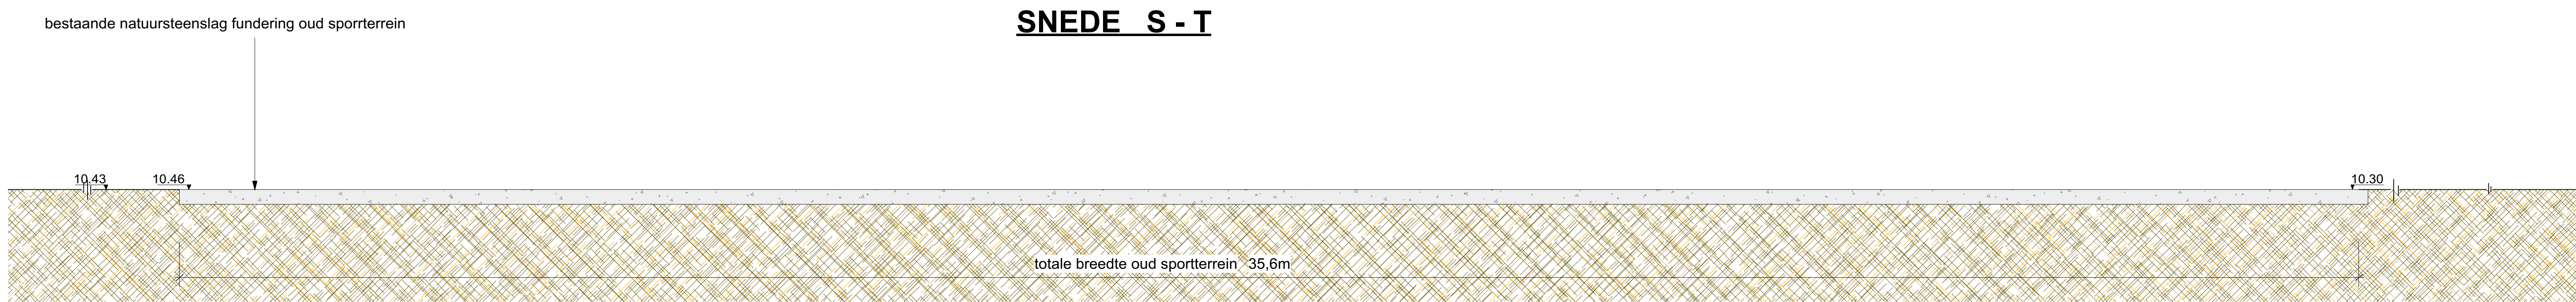


PROVINCIE Limburg	
GEMEENTE Genk	
Kattevennen 15 3600 Genk	Aanleg mountainbike trainingsparcours
AANVRAAG OMGEVINGSVERGUNNING	
REFERENTIE NUMMER : 18-gk-002	PLANNUMMER : 5 / 10
PLAN : SNEDE BESTAAND	
ONTWERPER : Sport Vlaanderen	GETEKEND : RM
SCHAAL : 1 / 50	DATUM : 25 / 06 / 2018
G	
F	
E	
D	
C	
B	
A	
INDEX	DATUM
WIJZIGINGEN	
Sport Vlaanderen IVA rp Arenberggebouw Arenbergstraat 5 1000 Brussel tel. 02209 46 01 fax. 02209 46 05 www.sport.vlaanderen SPORT. VLAANDEREN	


SNEDE A - B

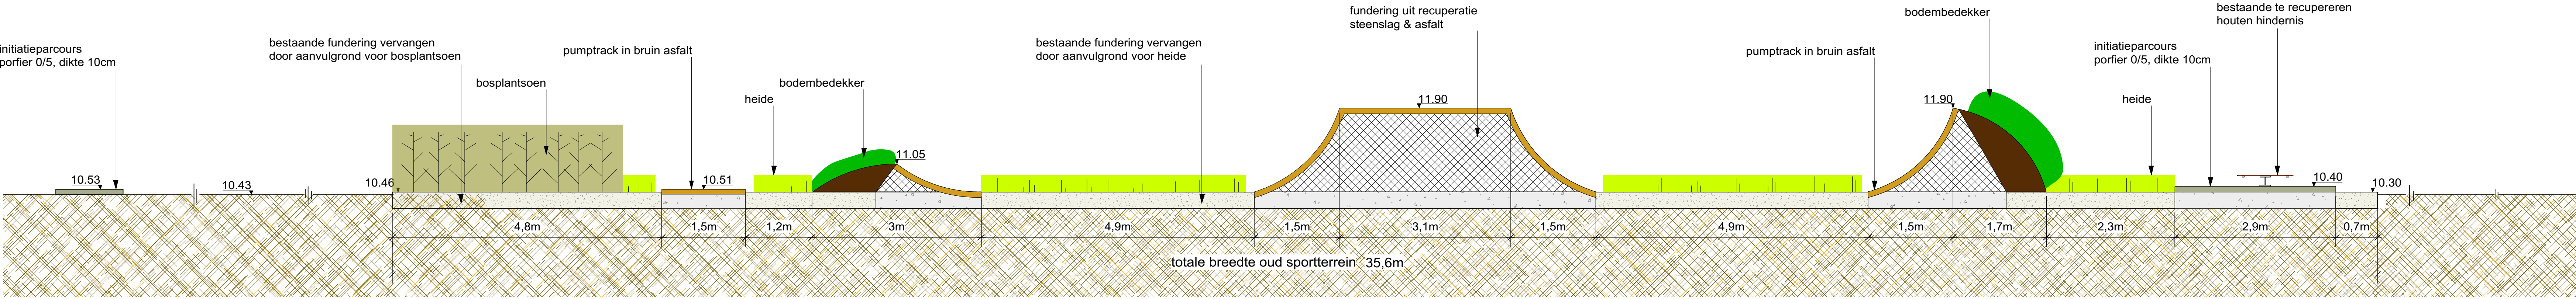


SNEDE C - D

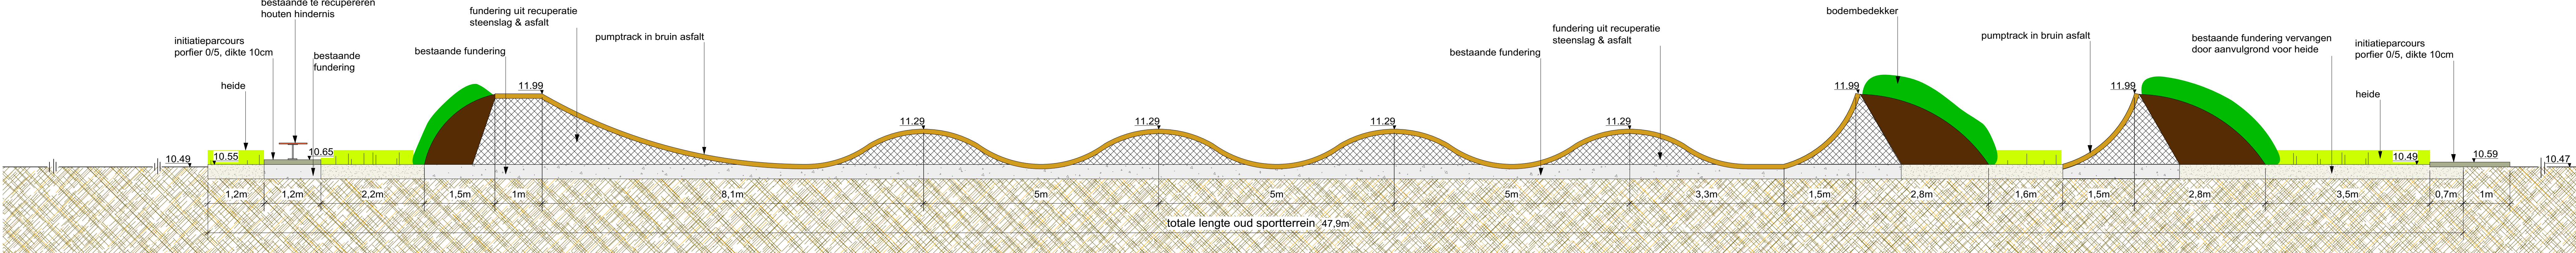


SNEDE E - F

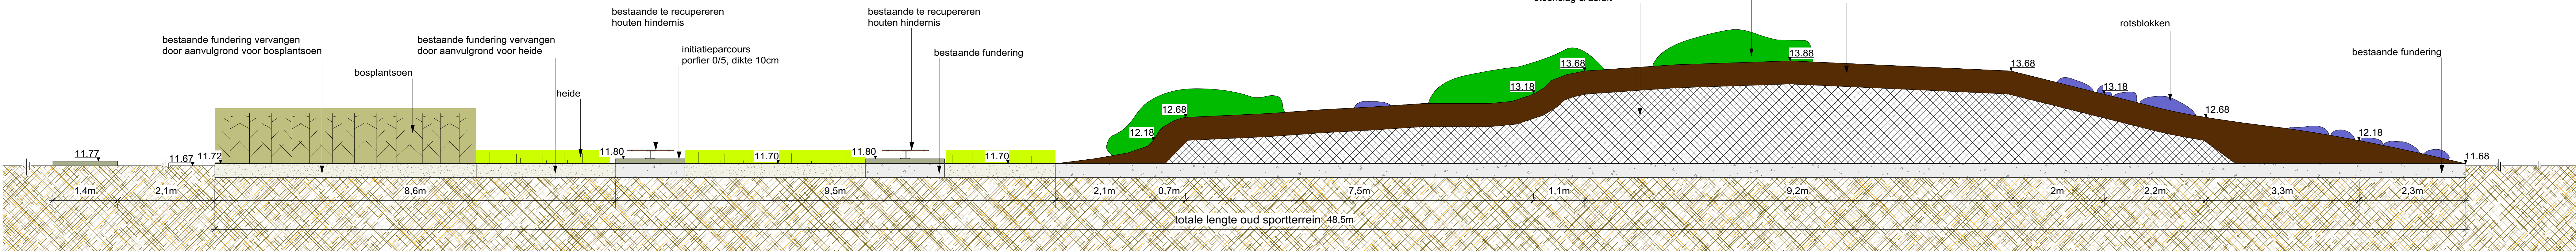


SNEDE G - H

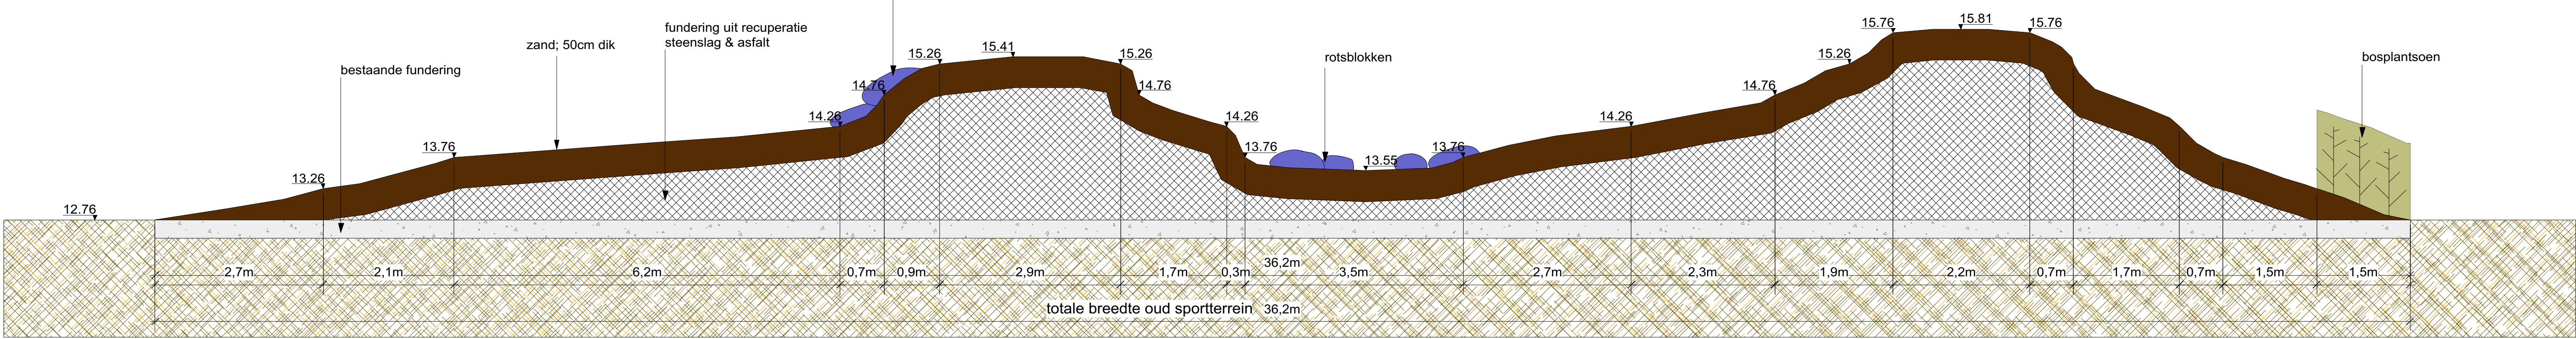

SNEDE I - J

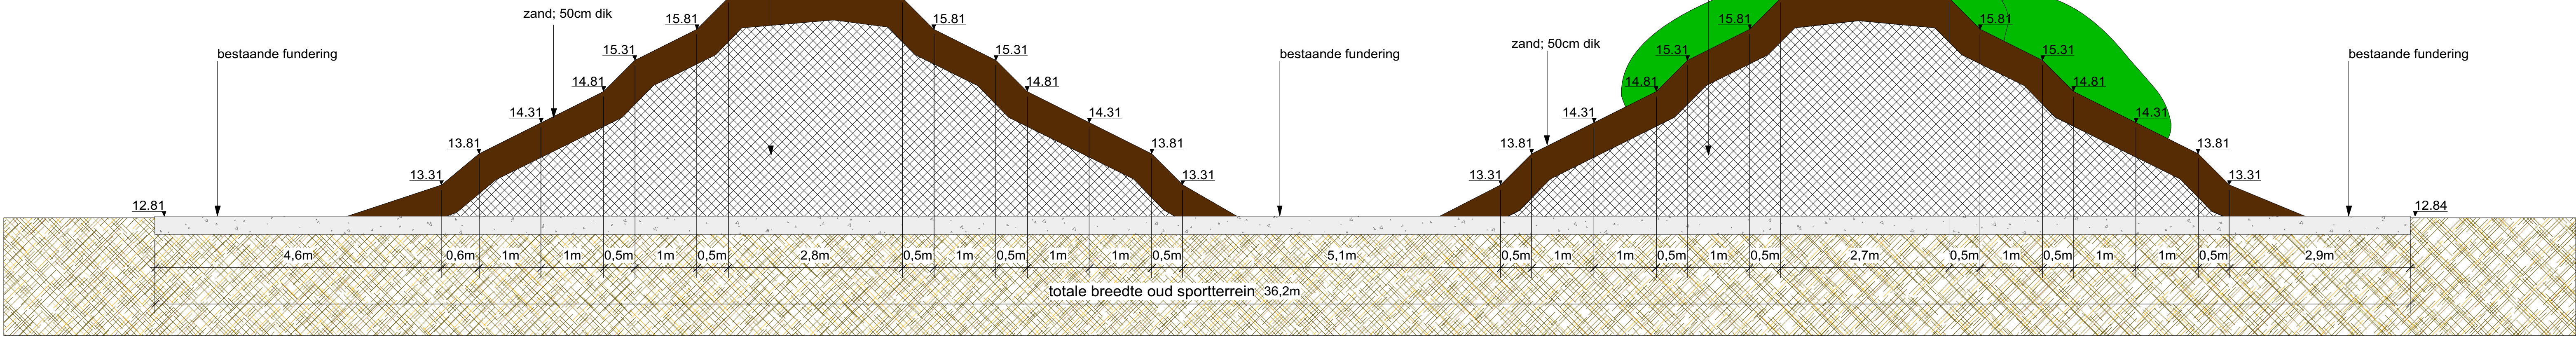

SNEDE K - L

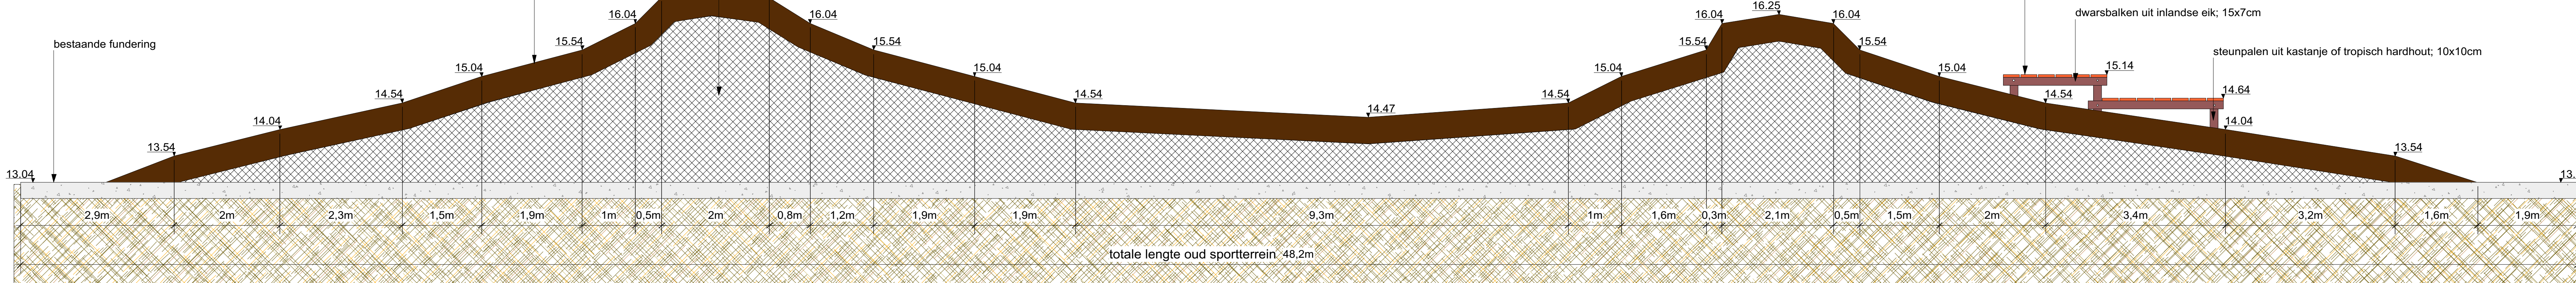

PROVINCIE
Limburg

GEMEENTE
Genk

Katteveenen 15
3600 Genk

Aanleg mountainbike trainingsparcours

AANVRAAG OMGEVINGSVERGUNNING

REFERENTIE: 18-gk-002

PLAN: 6 / 10

PLAN: SNEDE NIEUW

DATUM: 25 / 06 / 2018

SCHAAL: 1 / 50

G: 1

F: 1

E: 1

D: 1

C: 1

B: 1

A: 1

INDEX

DATUM

WISSELEN

Sport Vlaanderen

Aanleg mountainbike trainingsparcours

SPORT. VLAANDEREN