


Liggingplan (Schaal 1/2000)



Inplantingsplan (Schaal 1/1000)

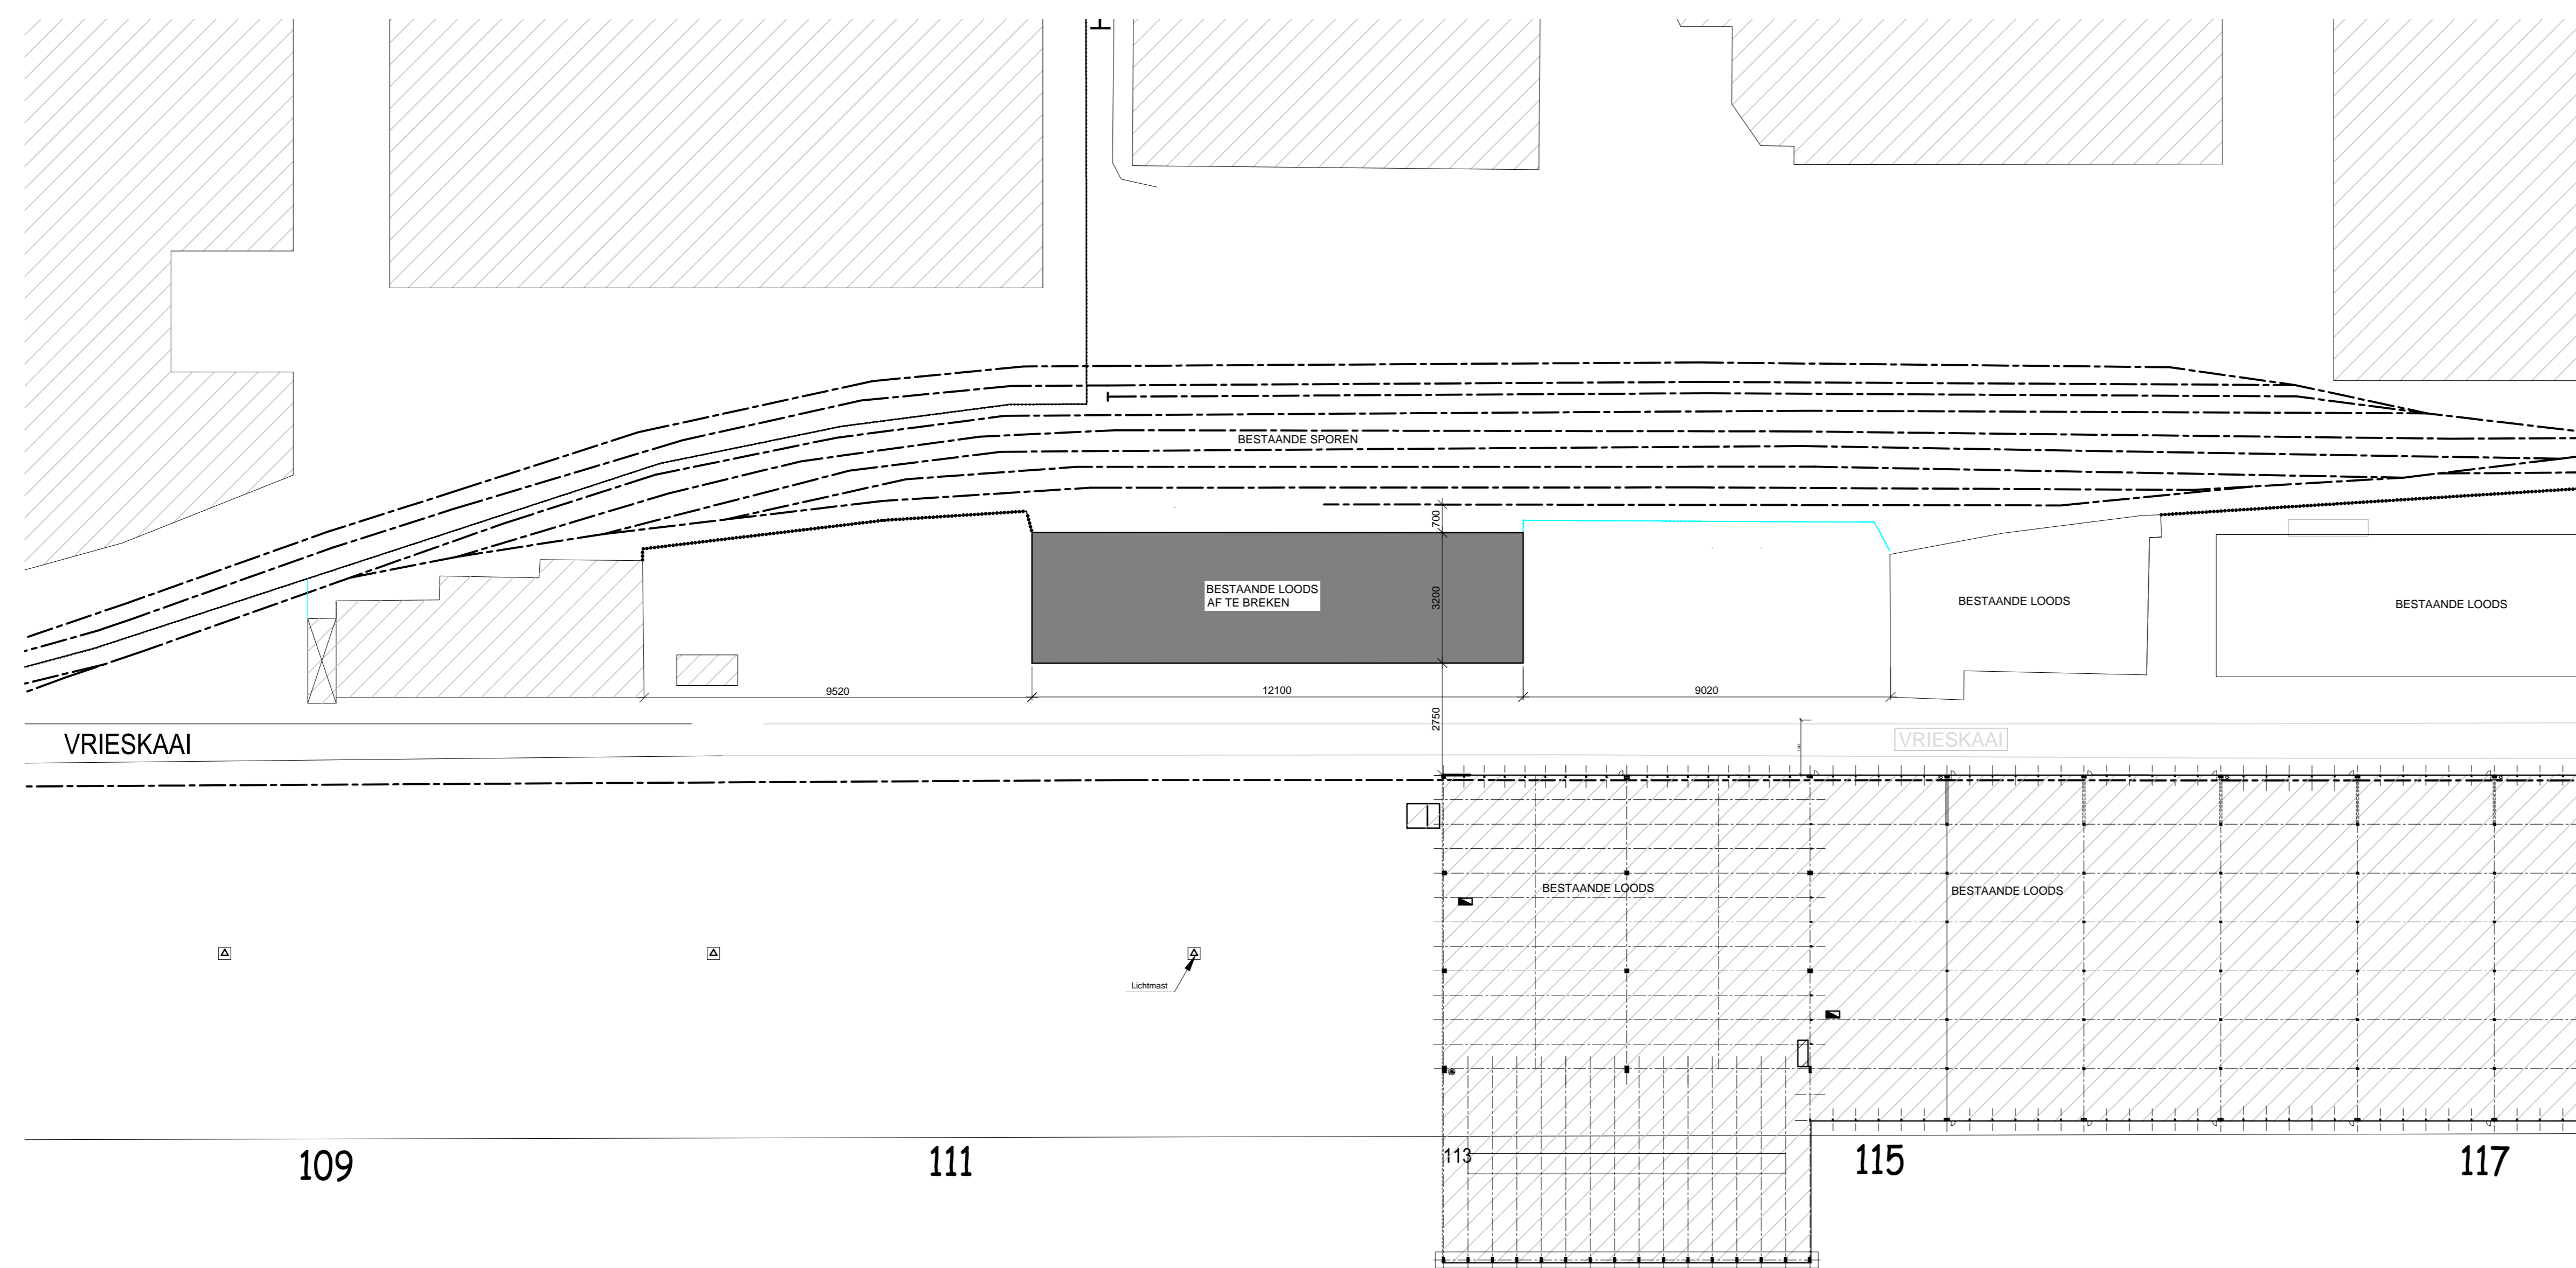

Omgevingsplan (Schaal 1/25000)

ARCHITEKT:	
ir. MAGÉ DIRK Flor Alpaertsstr. 16 2600 Antwerpen	
afbreken bestaande loods + bouwen nieuwe loods & luifel	
bouwheer: Wijngaardnatie NV Vrieskaai, Antwerpen	
datum: 4 juli 2016	schaal: varia
omgevingsplan ligging + inplanting bestaand	
doss: []	plan: []